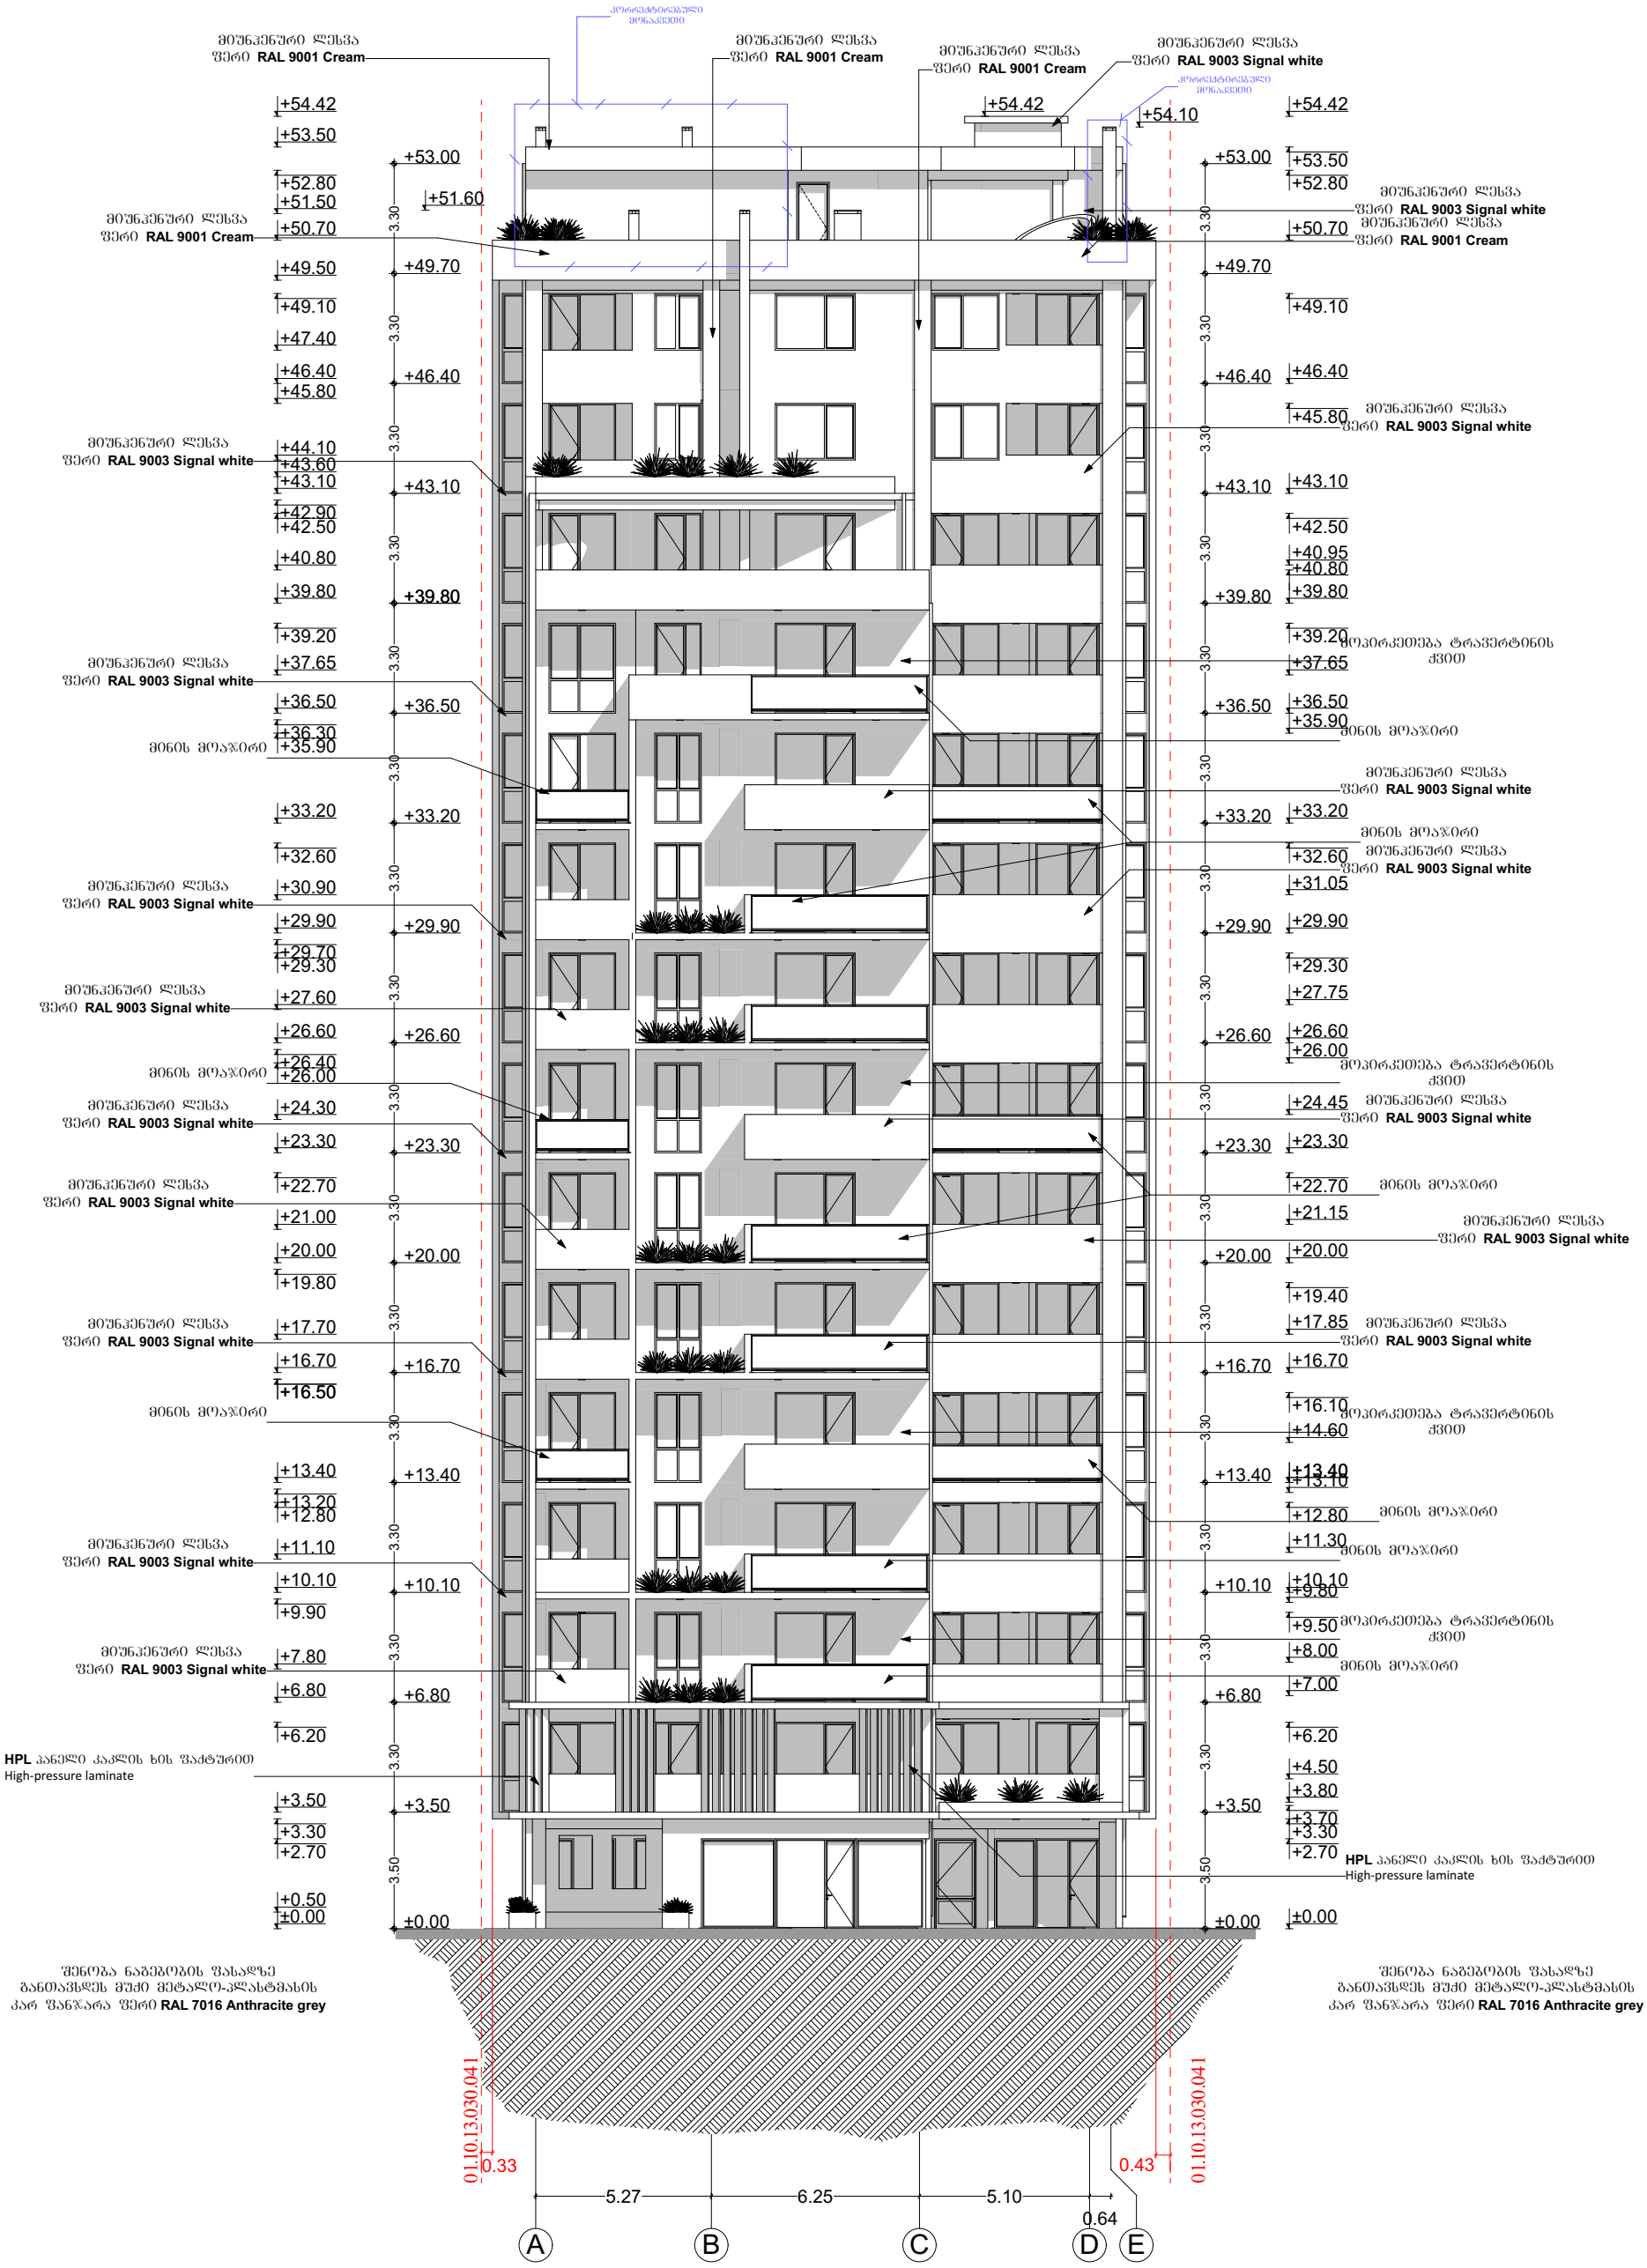

პირობითი ნიშნები	მისამართი	ნახაზი	
საკადასტრო საზღვარი კონსტრუქციული ღერძი ჭრილის ხაზი არქიტექტურული ნიშნული	ქ. თბილისი მირტაძის ქ №10 ს/კ 01.10.13.030.041 დამკვეთი შ.პ.ს. "ენენ ჯგუფი" პროექტის სახელწოდება	ფასადი ა-ე ღერძებში	საპროექტო ორგანიზაცია შ.პ.ს. "ინტეგრა" მისამართი ქ.თბილისი ქ. შარტავას 14ა
		თანამდებობა / ბეჭედი / ხელმოწერა	
		მთ. არქიტექტორი ბ. ბარამიძე	მასშტაბი 1:200
		ავტორი ბ. ბარამიძე	სტადია / ფურცელი / ფურცლები
ფორმატი A-3	დაკვეთა № / თარიღი	მრავალბინიანი საცხოვრებელი სახლის პროექტი	კონსტრუქტორი ი. ტიტლიშვილი
			პროექტი J21 / 32



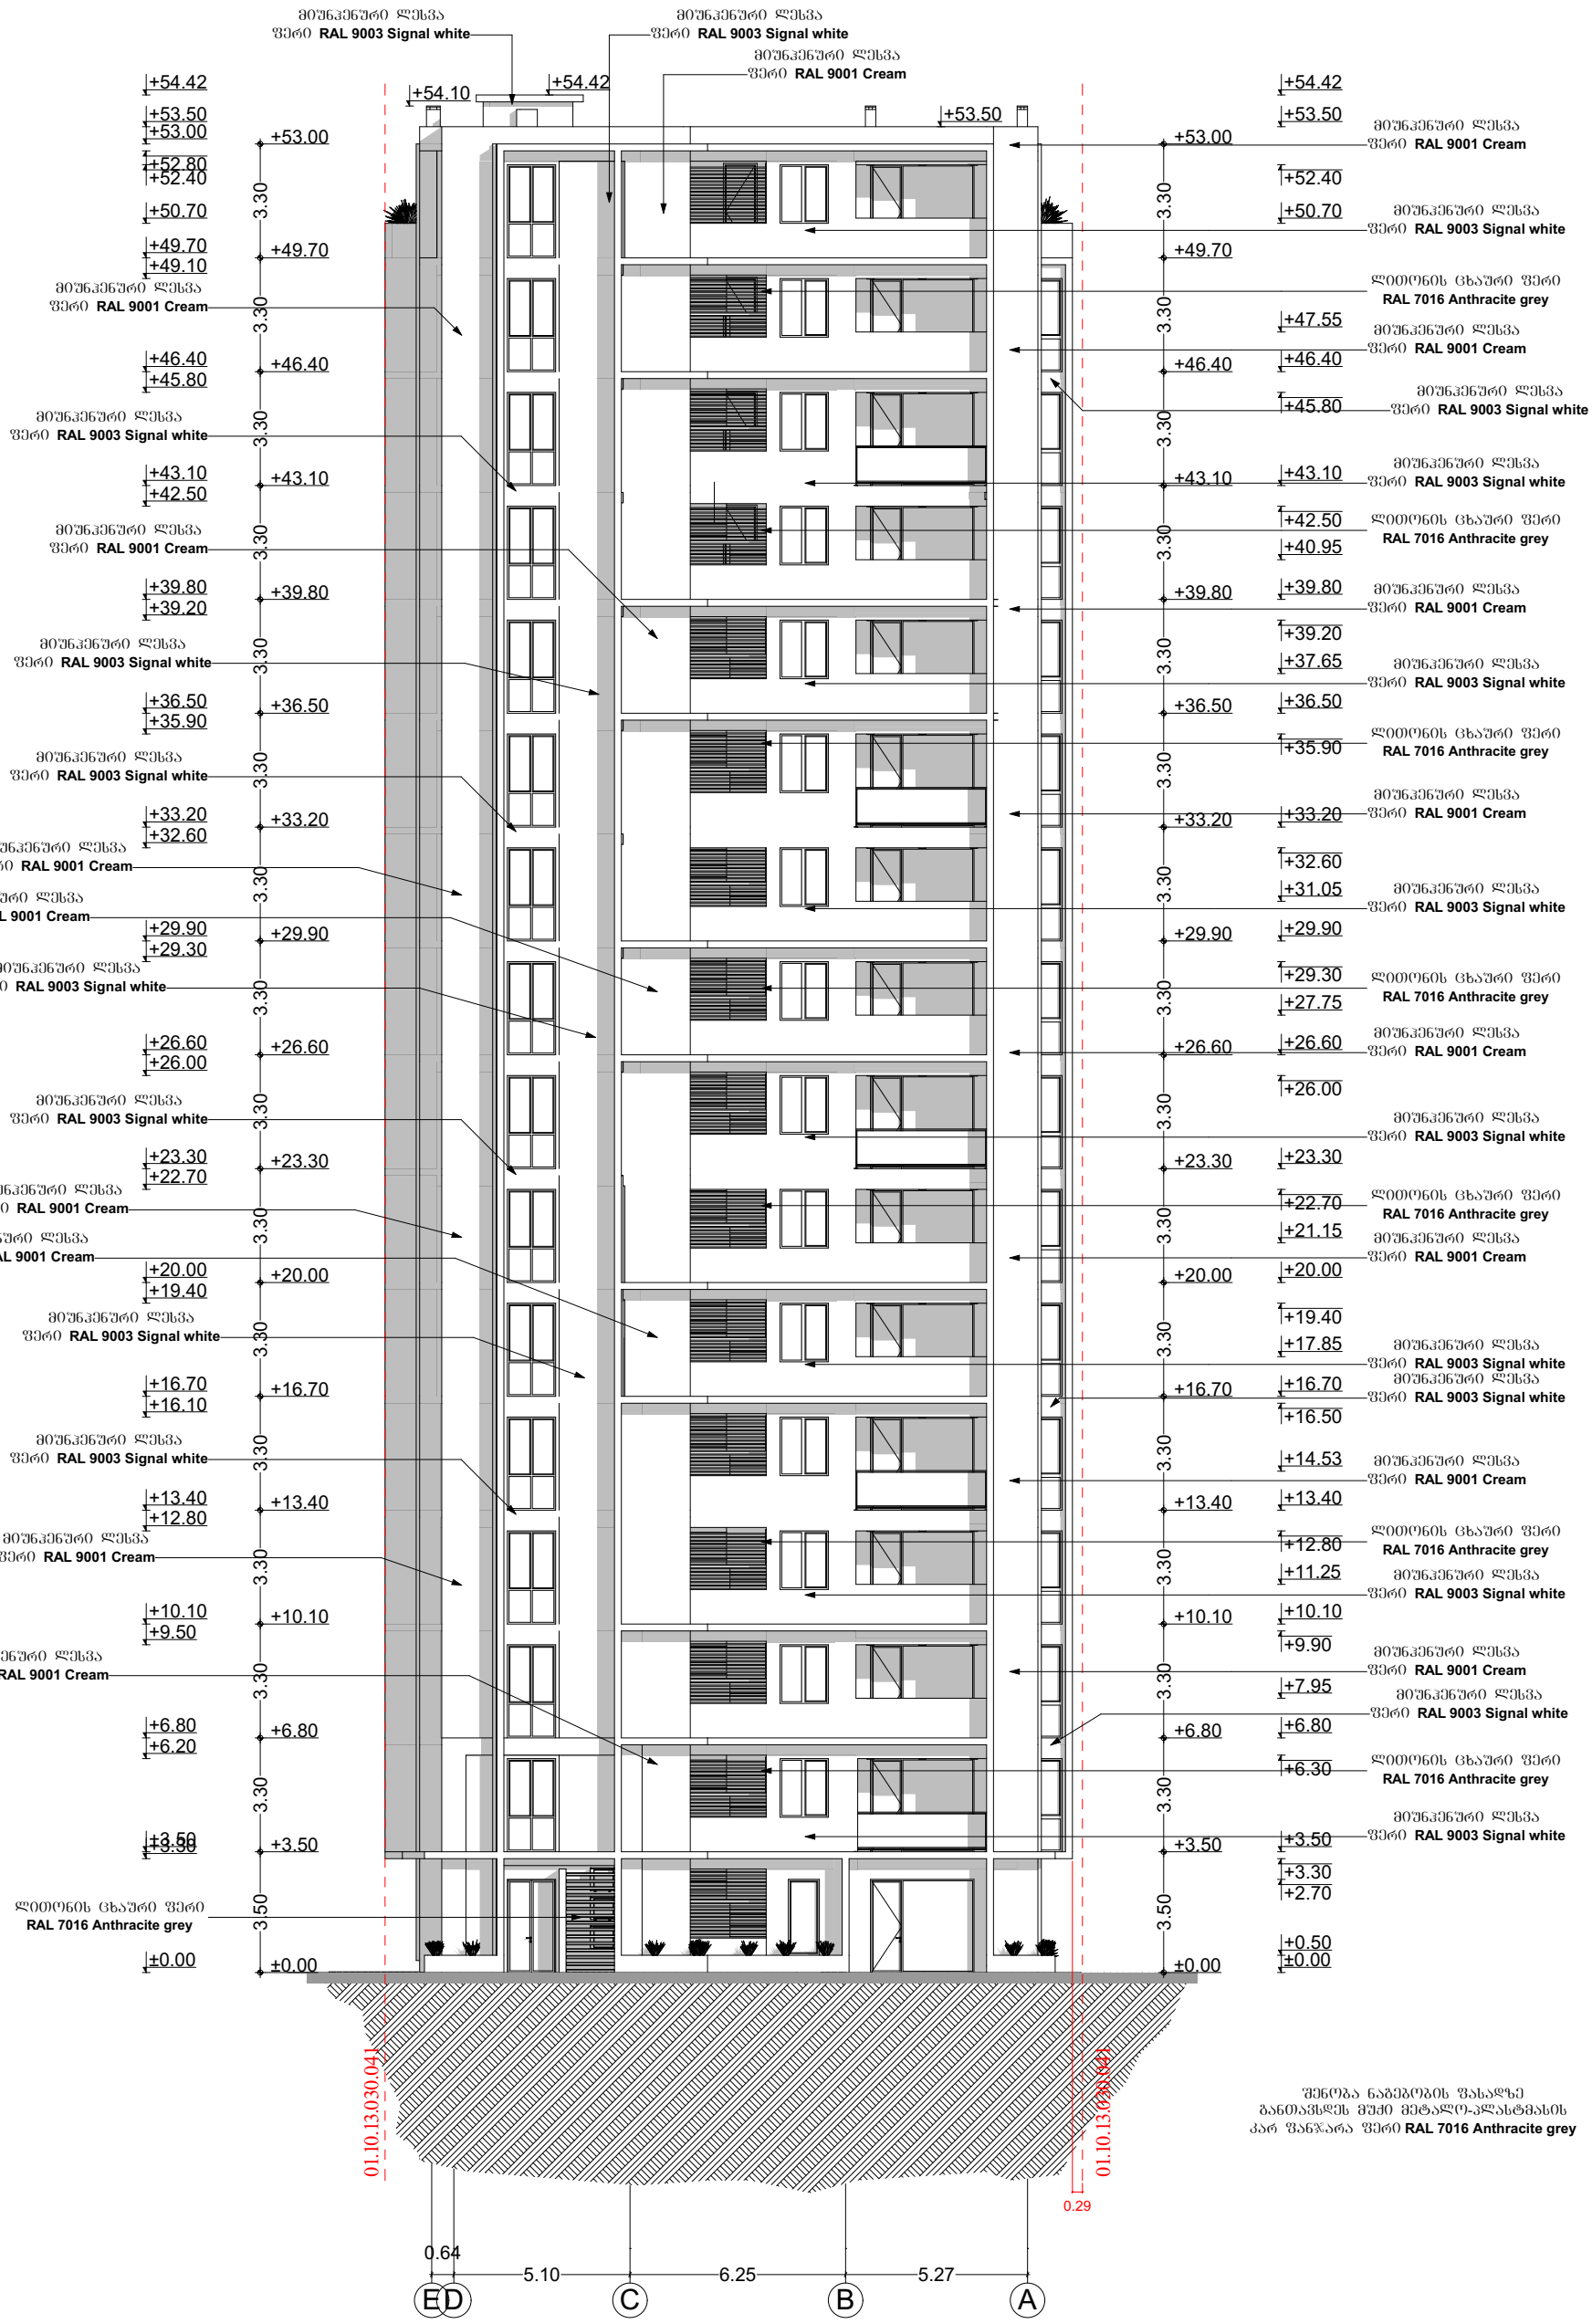

პირობითი ნიშნები	მისამართი	ნახაზი	საპროექტო ორგანიზაცია
საკადასტრო საზღვარი კონსტრუქციული ღერძი ჭრილის ხაზი არქიტექტურული ნიშნული	ქ. თბილისი მირტაძის ქ №10 ს/კ 01.10.13.030.041 დამკვეთი შ.პ.ს. "ენენ ჯგუფი" პროექტის სახელწოდება	ფასადი ე-ა ღერძებში	შ.პ.ს. "ინტეგრა" მისამართი ქ.თბილისი ქ. შარტავას 14ა

დაკვეთა №	თარიღი	მრავალბინიანი საცხოვრებელი სახლის პროექტი	თანამდებობა	გვარი	ხელმოწერა	მასშტაბი	1:200	
ფორმატი A-3			მთ. არქიტექტორი	ბ. ბარამიძე		სტადია	ფურცელი	ფურცლები
			ავტორი	ბ. ბარამიძე		პროექტი	J23	32
			კონსტრუქტორი	ბ. ბარამიძე				


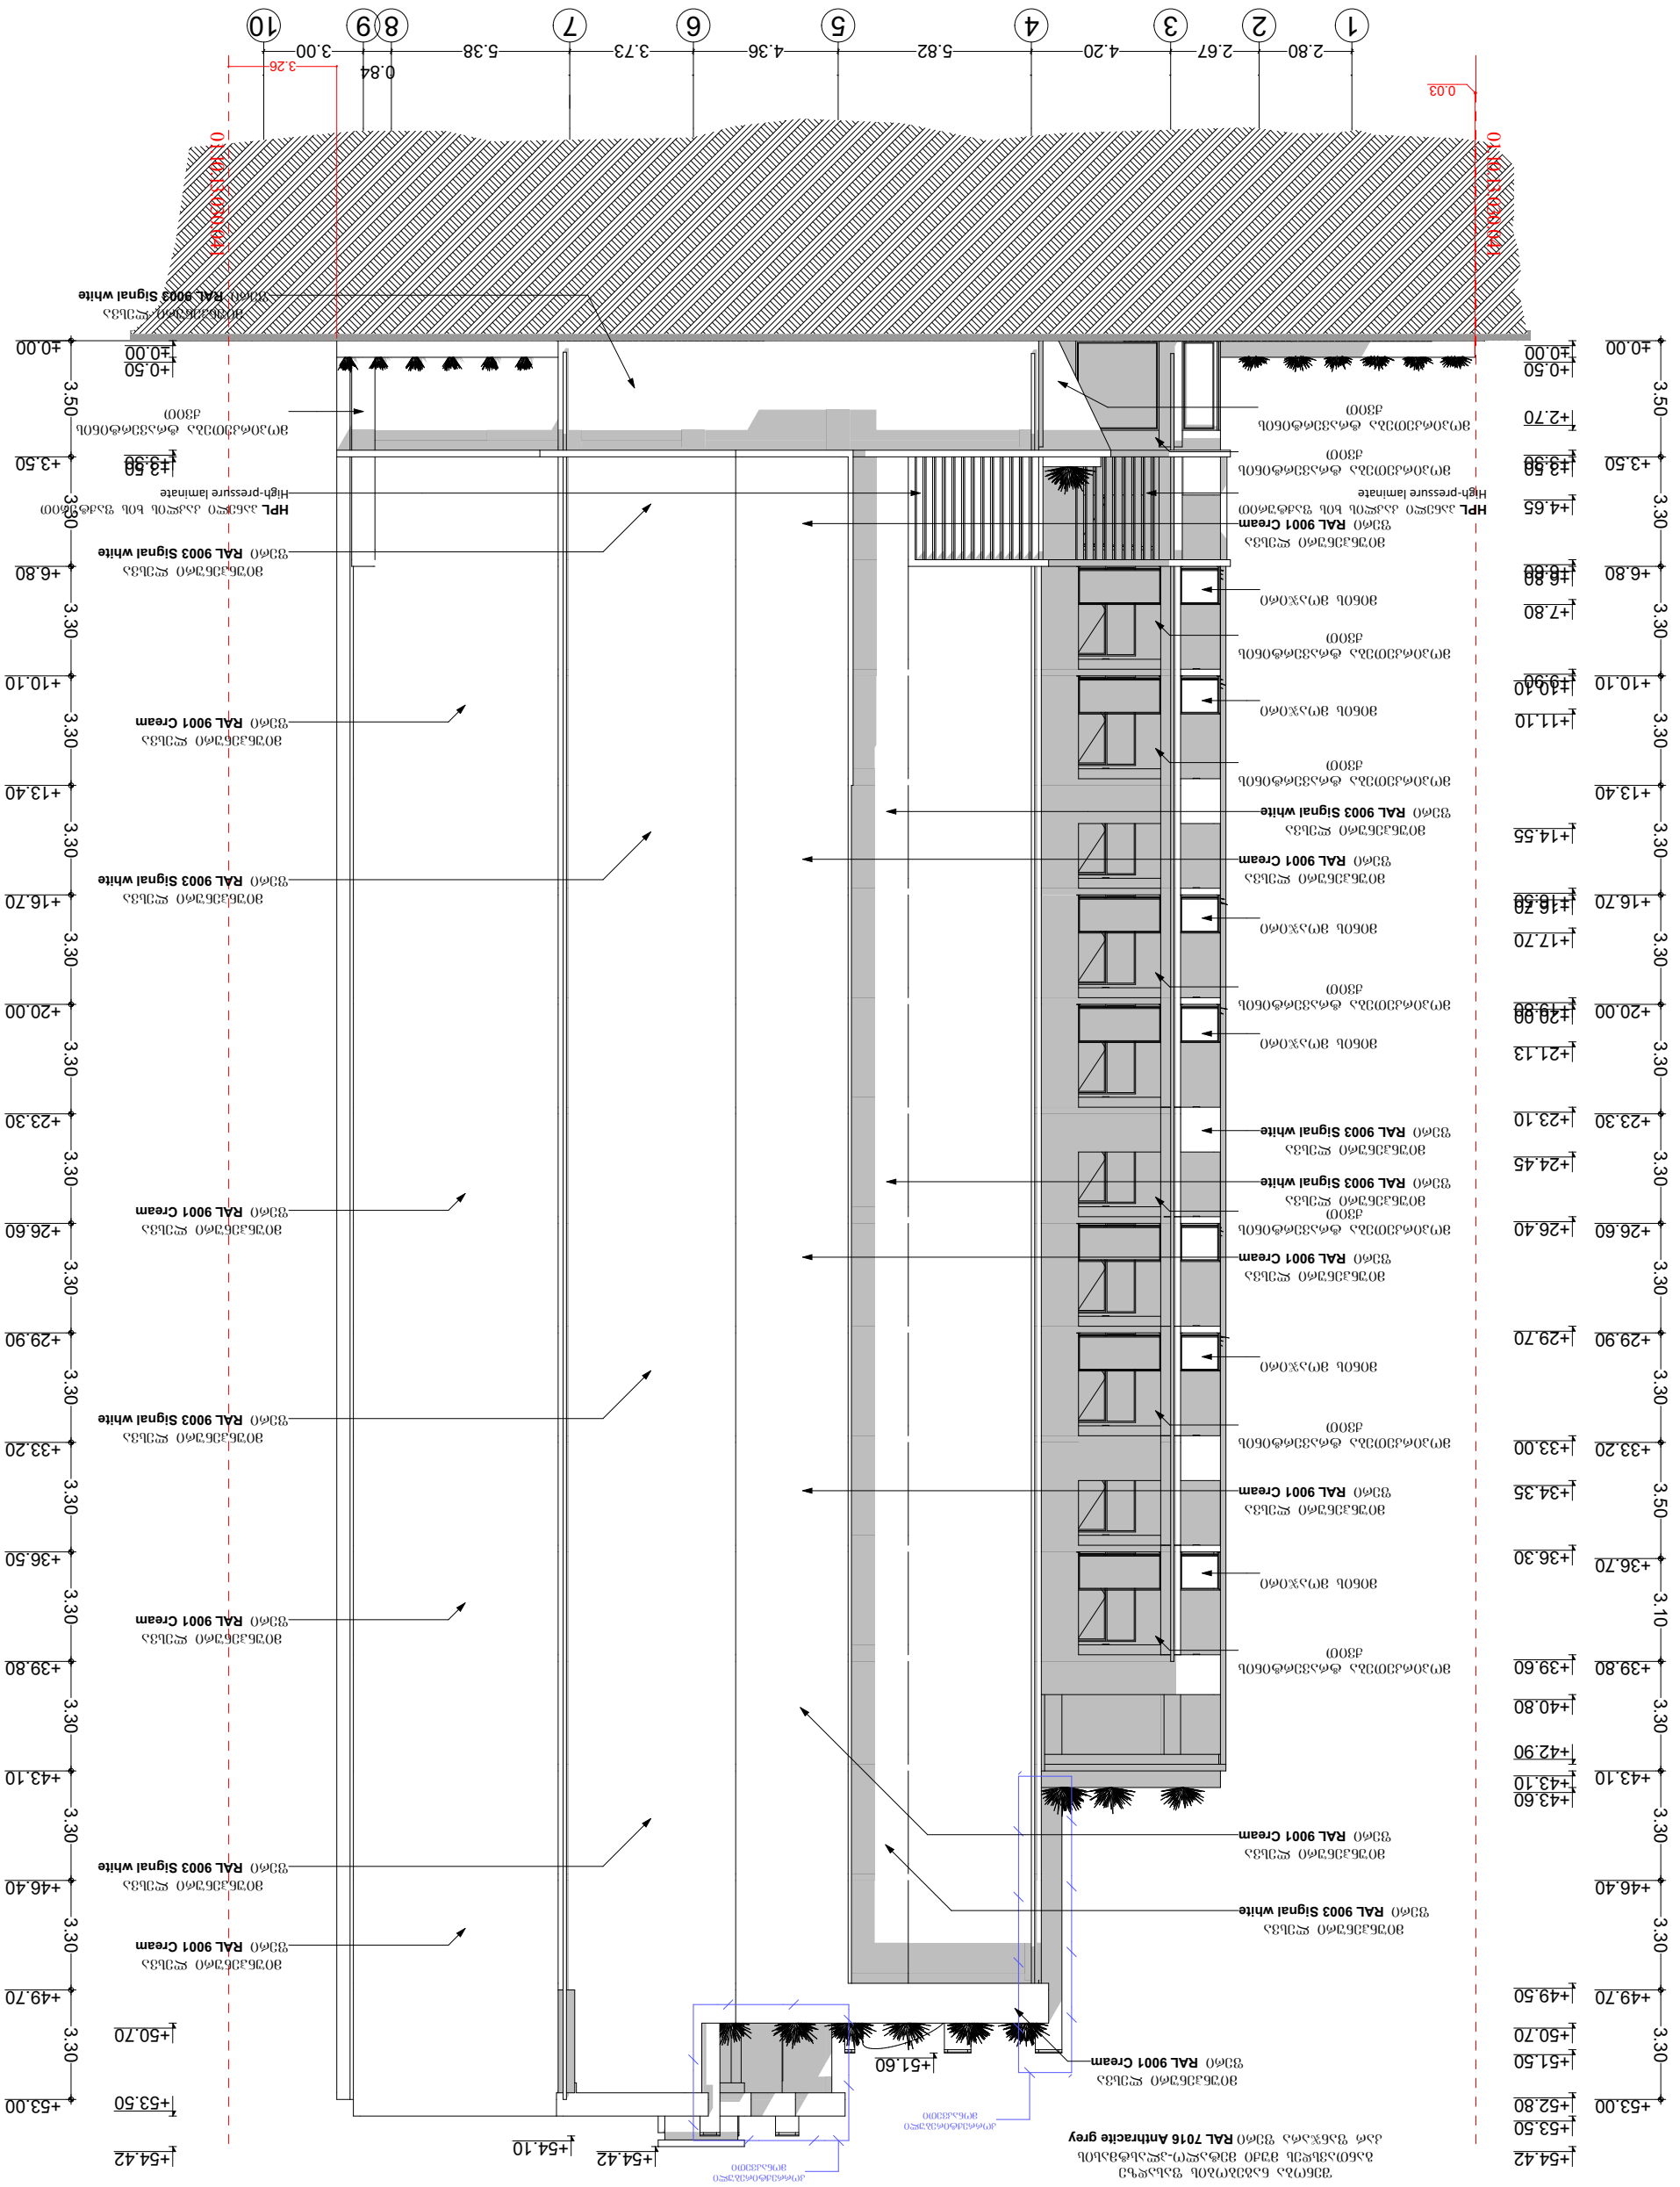
1 2.80 2 2.67 3 4.20 4 5.82 5 4.36 6 3.73 7 5.38 8 0.84 9 10 3.00
3.26
0.03
+0.00
+0.50
+2.70
+3.50
+4.65
+6.80
+7.80
+10.10
+11.10
+13.40
+14.55
+16.70
+17.70
+20.00
+21.13
+23.30
+24.45
+26.60
+29.70
+33.20
+34.35
+36.50
+36.70
+39.80
+40.80
+42.90
+43.10
+43.60
+46.40
+49.70
+50.70
+51.50
+53.00
+53.50
+52.80
+54.42
+54.10
+51.60
3.50
3.30
3.10
