მშენებლობის წარმოების გრაფიკი

სამუშაოთა ჩამონათვალი	I თვე						II თვე						III თვე						IV თვე					
	5	10	15	20	25	30	5	10	15	20	25	31	5	10	15	20	25	30	5	10	15	20	25	31
მიწის სამუშაობი (დარჩენილია დაახლ. 20%)	5																							
საძირკვლების მოწყობა					3	5																		
შენობის 3 მიწისქვეშა სართულის მონ. რკინა-ბეტონის კონსტრუქციების აგება (ნიშნ. ±0,00 ქვემოთ)																8	2							

მიწის სამუშაობი (დარჩენილია დაახლ. 20%)	-	5	დღე
საძირკვლების მოწყობა	-	3 5	დღე
შენობის 3 მიწისქვეშა სართულის მონ. რკინა-ბეტონის კონსტრუქციების აგება (ნიშნ. ±0,00 ქვემოთ)	-	8 2	დღე

აღმ. დირექტორი		არჩილ ქურდიანი	გია და არჩილ ქურდიანების სტუდია <<დინასტია>>	
შემოქმ. დირექტორი		გია ქურდიანი		
			სახვითი ხელოვნების მუზეუმი მუზეუმი, გასთჰაუზი, არტჰაუზი (გუდიაშვილის 18 / რუსთაველის 7)	
პრ.მთავარი არქიტექტორი		არჩილ ქურდიანი		
ავტორი		არჩილ ქურდიანი	მშენებლობის ორგანიზაციის პროექტი	
ავტორი		გიორგი ქურდიანი	მშენებლობის წარმოების გრაფიკი	
დაამუშავა		ლიანა მექვაბიშვილი	009/2012	2013 მოპ - 1

სამშენებლო მოედნის გენ-გეგმა

მ 1:500

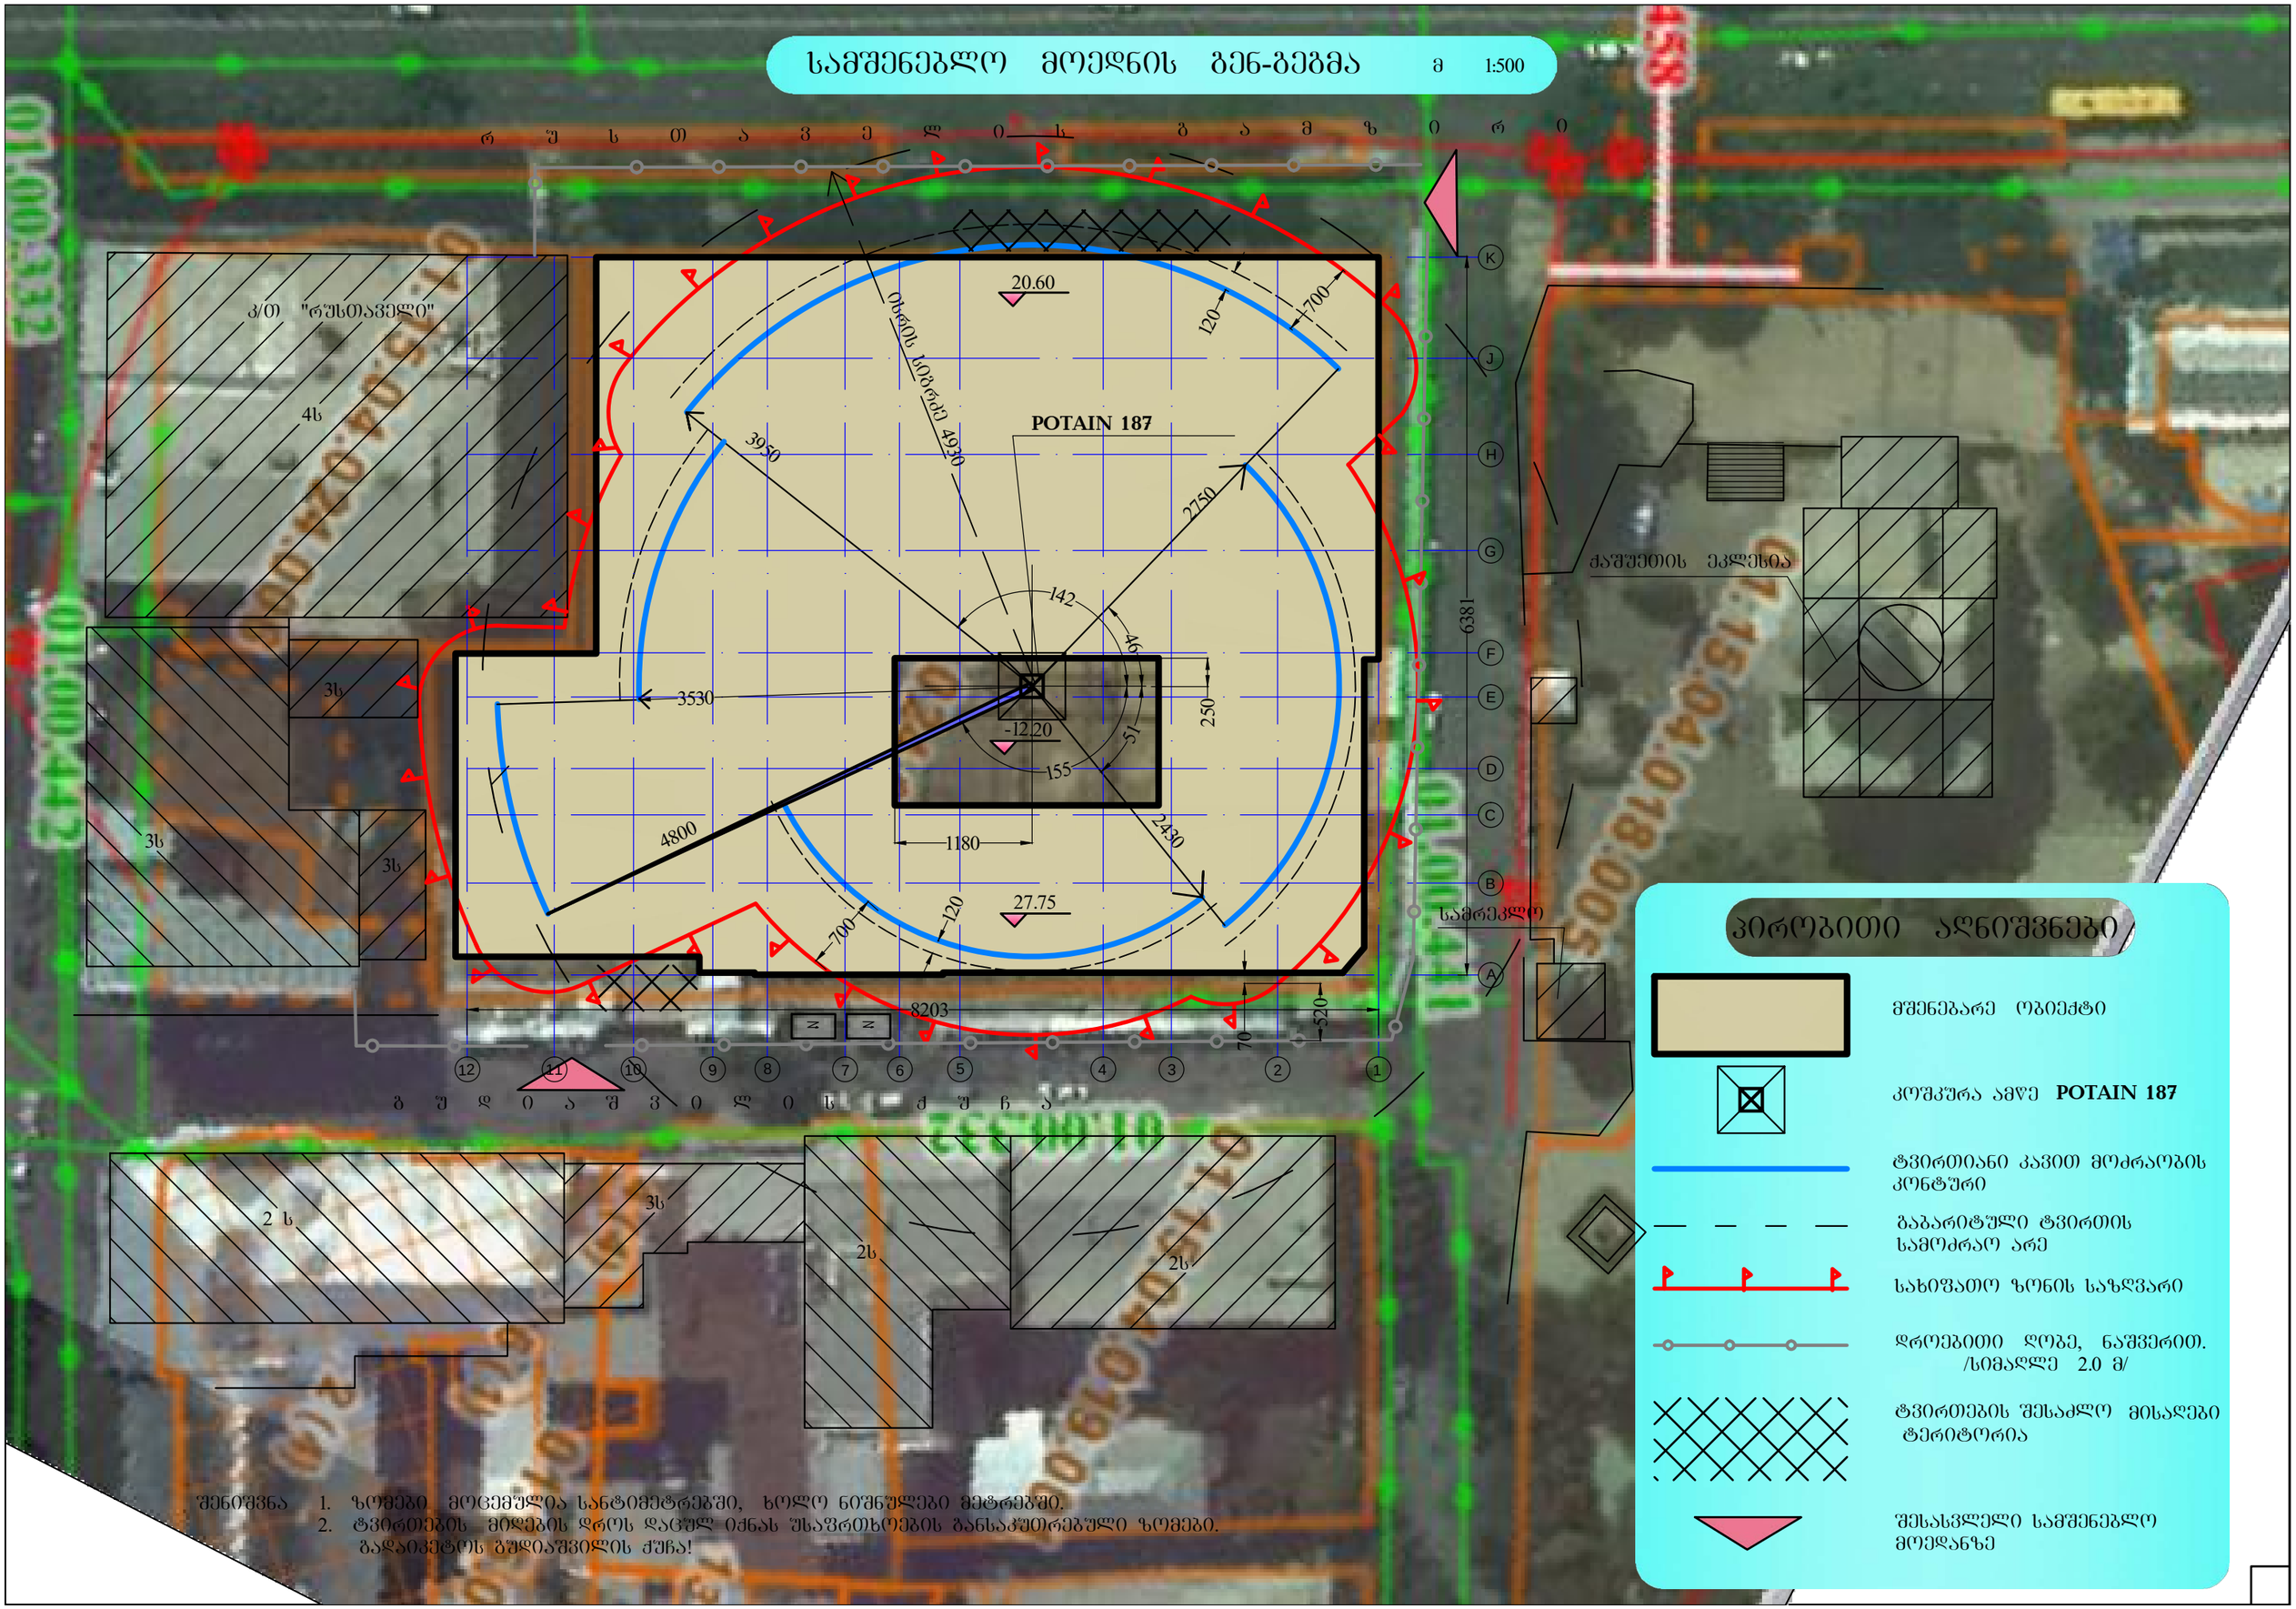

პირობითი აღნიშვნები

- მშენებარე ობიექტი
- კოშკურა ამწე **POTAIN 187**
- ტვირთიანი კავით მოძრაობის კონტური
- გაბარიტული ტვირთის სამოძრაო არე
- სახიფათო ზონის საზღვარი
- დროებითი ღობე, ნაშვერით. /სიმაღლე 2.0 მ/
- ტვირთების შესაძლო მისაღები ტერიტორია
- შესასვლელი სამშენებლო მოედანზე

შენიშვნა
1. ზომები მოცემულია სანტიმეტრებში, ხოლო ნიშნულები მეტრებში.
2. ტვირთების მიღების დროს დაცულ იქნას უსაფრთხოების განსაკუთრებული ზომები. ბადაიკეტის გუდიაშვილის ქუჩა!

სამშენებლო მოედნის გენ-გეგმა მ 1:500

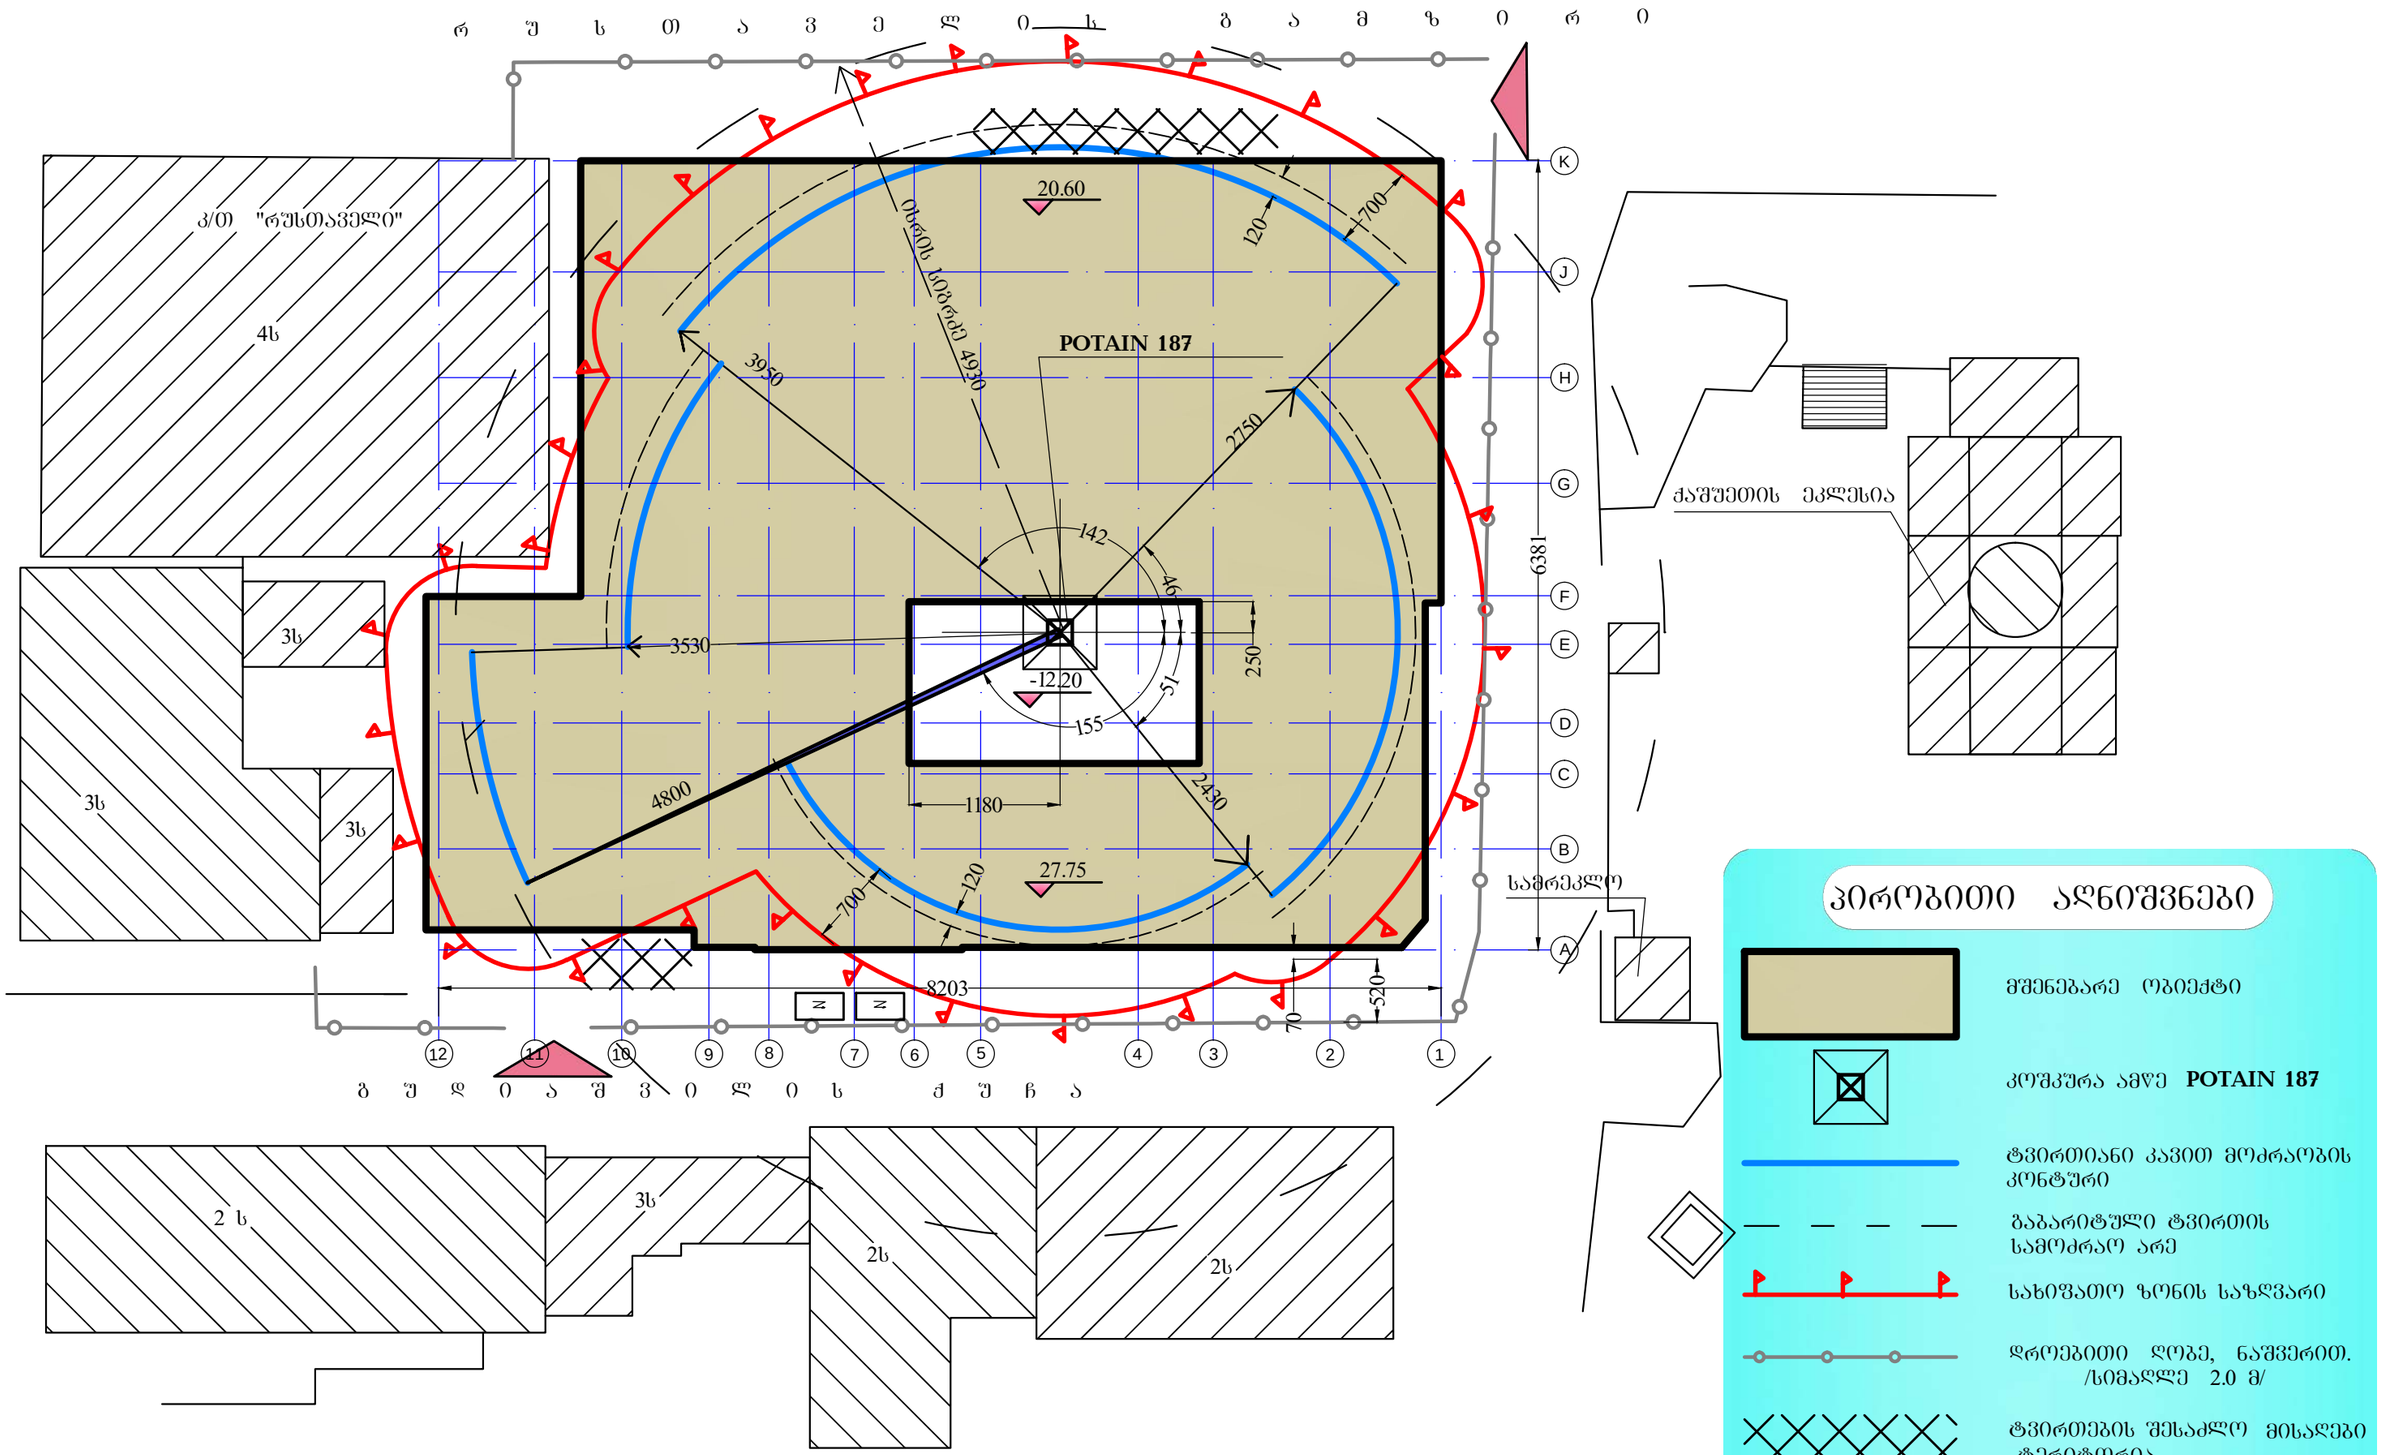

პირობითი აღნიშვნები

- მშენებარე ობიექტი
- კომპანია ამწე **POTAIN 187**
- ტვირთიანი კავით მოძრაობის კონტური
- გაბარიტული ტვირთის სამოძრაო არე
- სახიფათო ზონის საზღვარი
- დროებითი ღობე, ნაშვერით. /სიმაღლე 2.0 მ/
- ტვირთების შესაძლო მისადები ტერიტორია
- შესასვლელი სამშენებლო მოედანზე

შენიშვნა
1. ზომები მოცემულია სანტიმეტრებში, ხოლო ნიშნულები მეტრებში.
2. ტვირთების მიღების დროს დაცულ იქნას უსაფრთხოების განსაკუთრებული ზომები. ბადაიკეტოს გუდიაშვილის ქუჩა!

ჭრილი 1:250

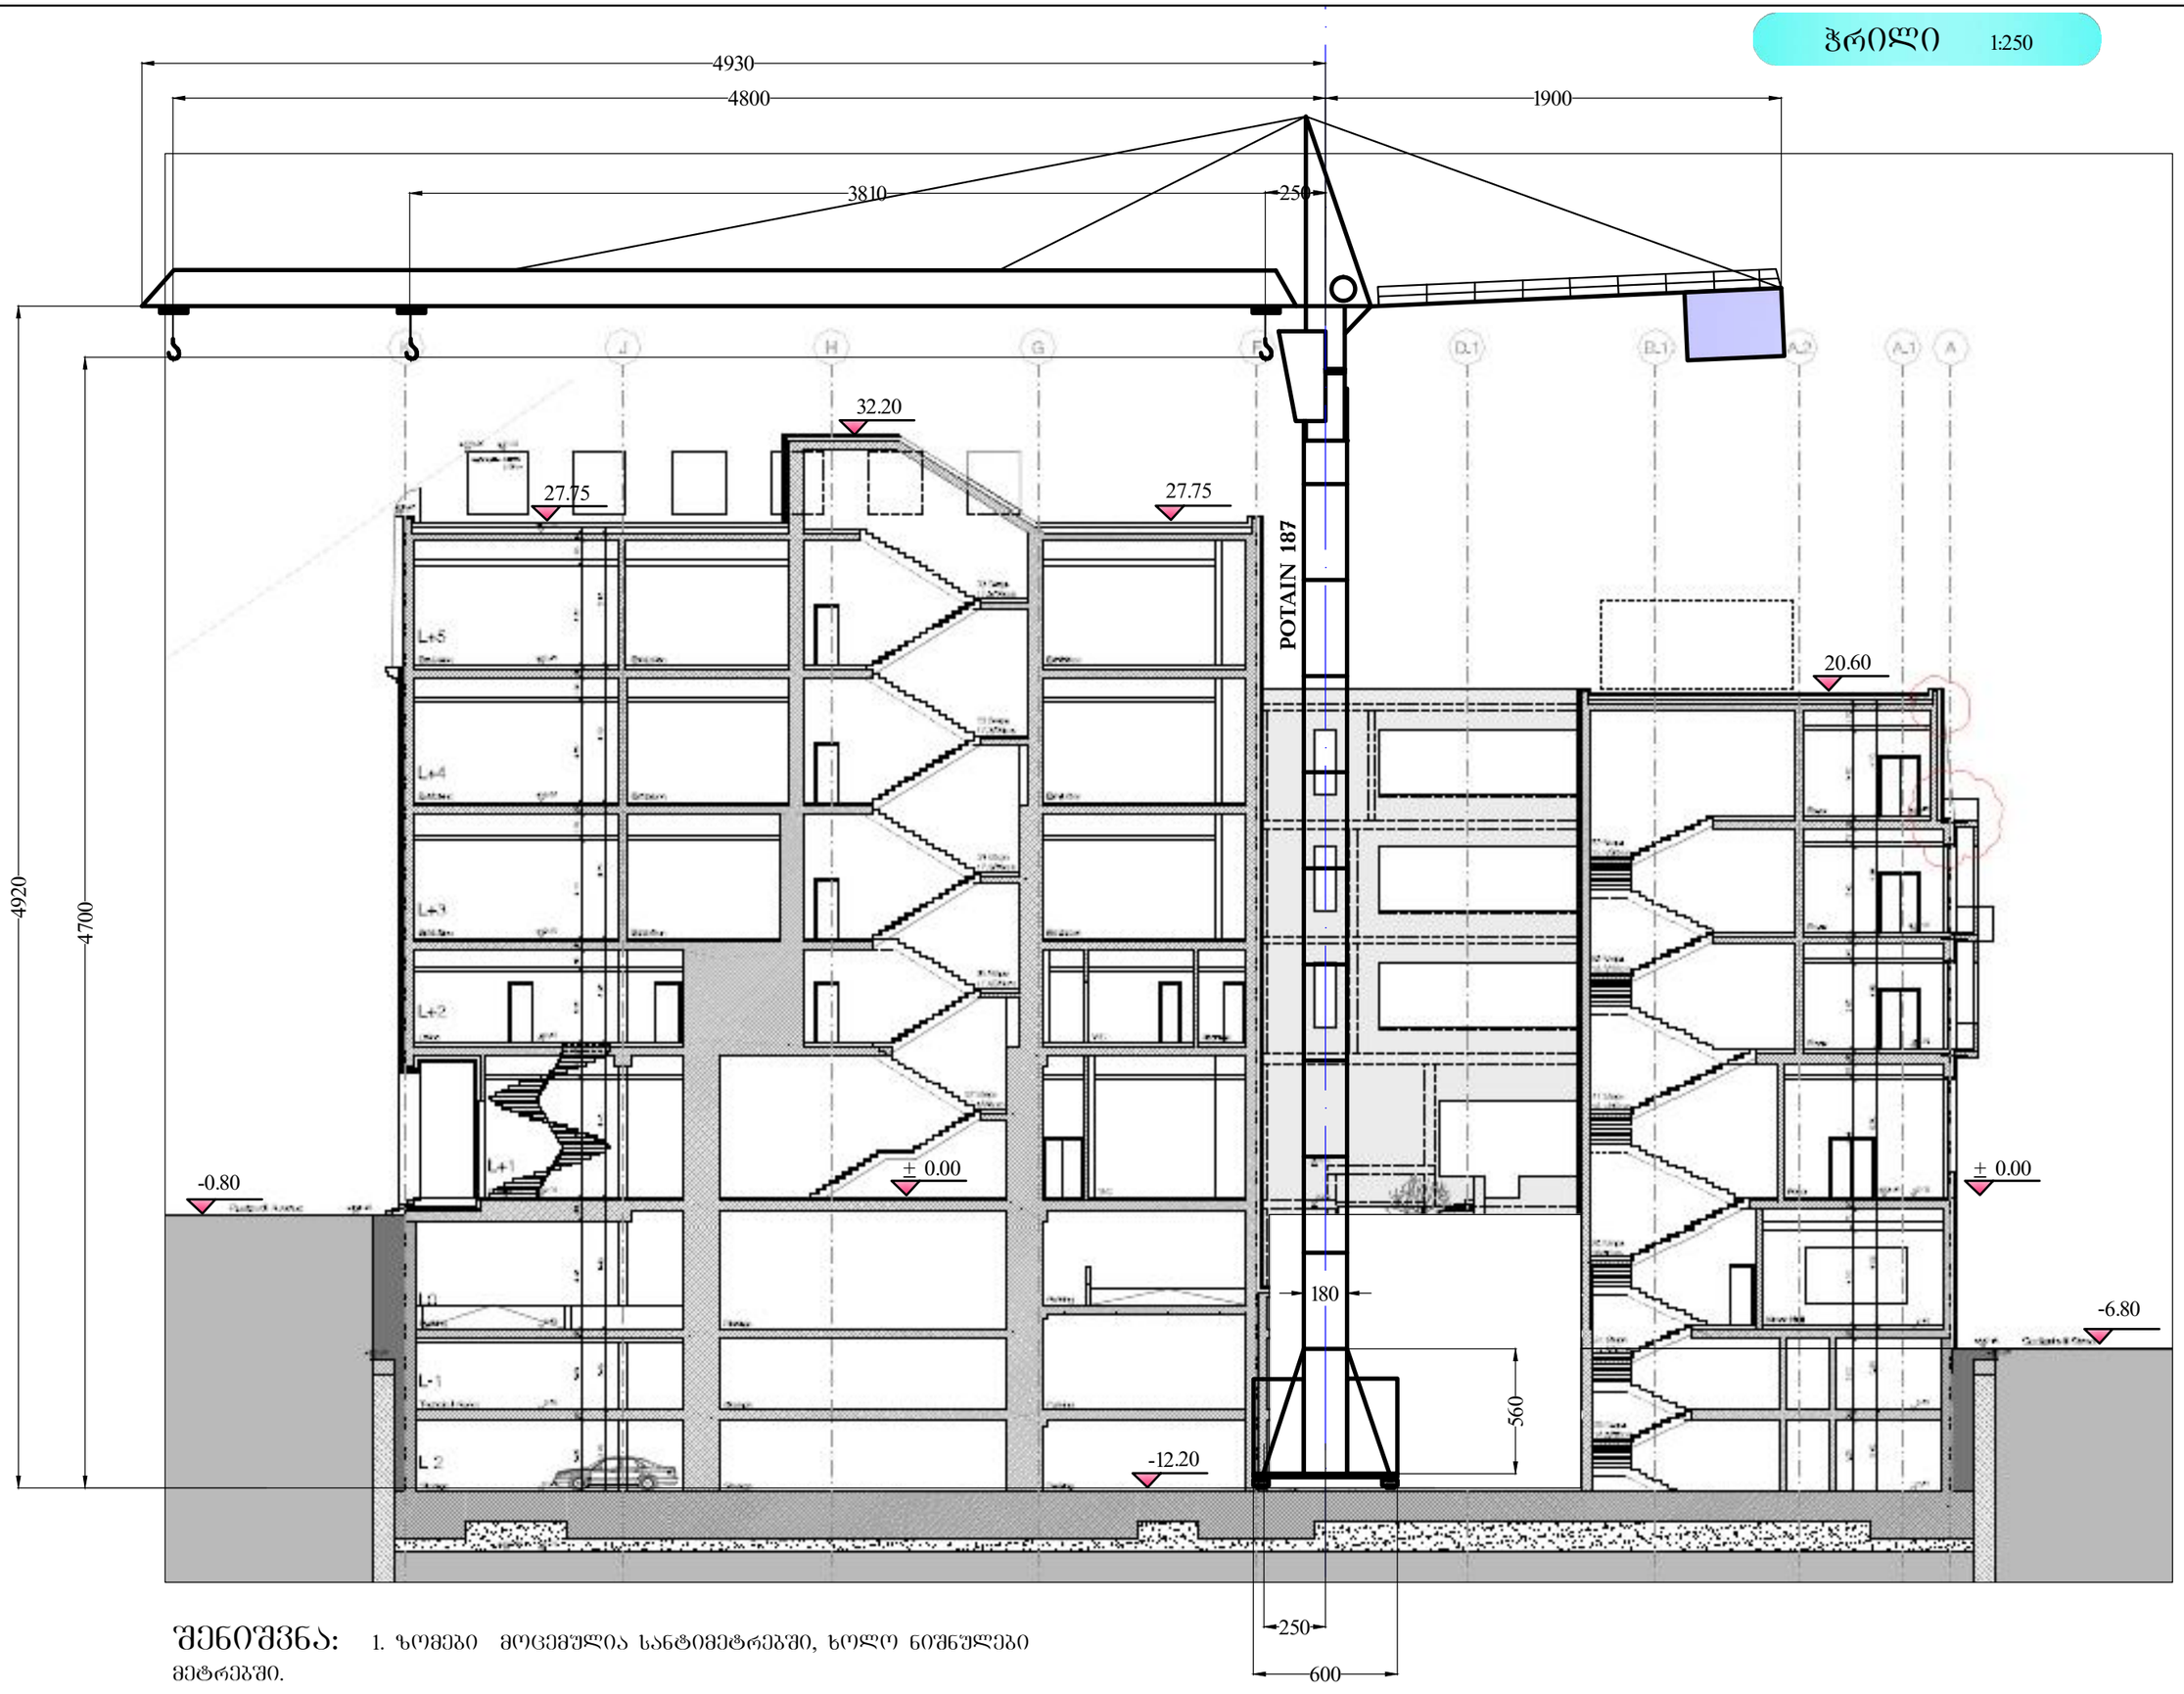

შენიშვნა: 1. ზომები მოცემულია სანტიმეტრებში, ხოლო ნიშნულები მეტრებში.

ამწის ტექნიკური მონაცემები

1	ისრის სიგრძე	მ	49.3 (63.3)
2	კავის გადაწვდომა	მ	48.0 (62)
3	კავის მინიმალური გადაწვდომა	მ	2.50
4	მაქსიმალური ტვირთამწეობა 2-მაგი პოლისპასტით	ტ	5
5	მაქსიმალური ტვირთამწეობა 4-მაგი პოლისპასტით	ტ	10
6	ტვირთამწეობა მაწსიმალურ გადაწვდომაზე	ტ	3.8
7	კავის გადაწვდომა მაქსიმალურ ტვირთამწეობაზე 2-მაგი პოლისპასტით (5ტ.)	მ	38.0
8	კავის გადაწვდომა მაქსიმალურ ტვირთამწეობაზე 4-მაგი პოლისპასტით (10ტ.)	მ	19.6
9	ისრის შეკიდვის სიმაღლე	მ	49.2 (61.2)
10	კავის აწევის სიმაღლე	მ	47 (59)
11	ისრის ბრუნვის სიჩქარე	ბრ/წთ	0 - 0,8
12	ურიკის გადაადგილების სიჩქარე	მ/წთ	19 - 38 - 62