


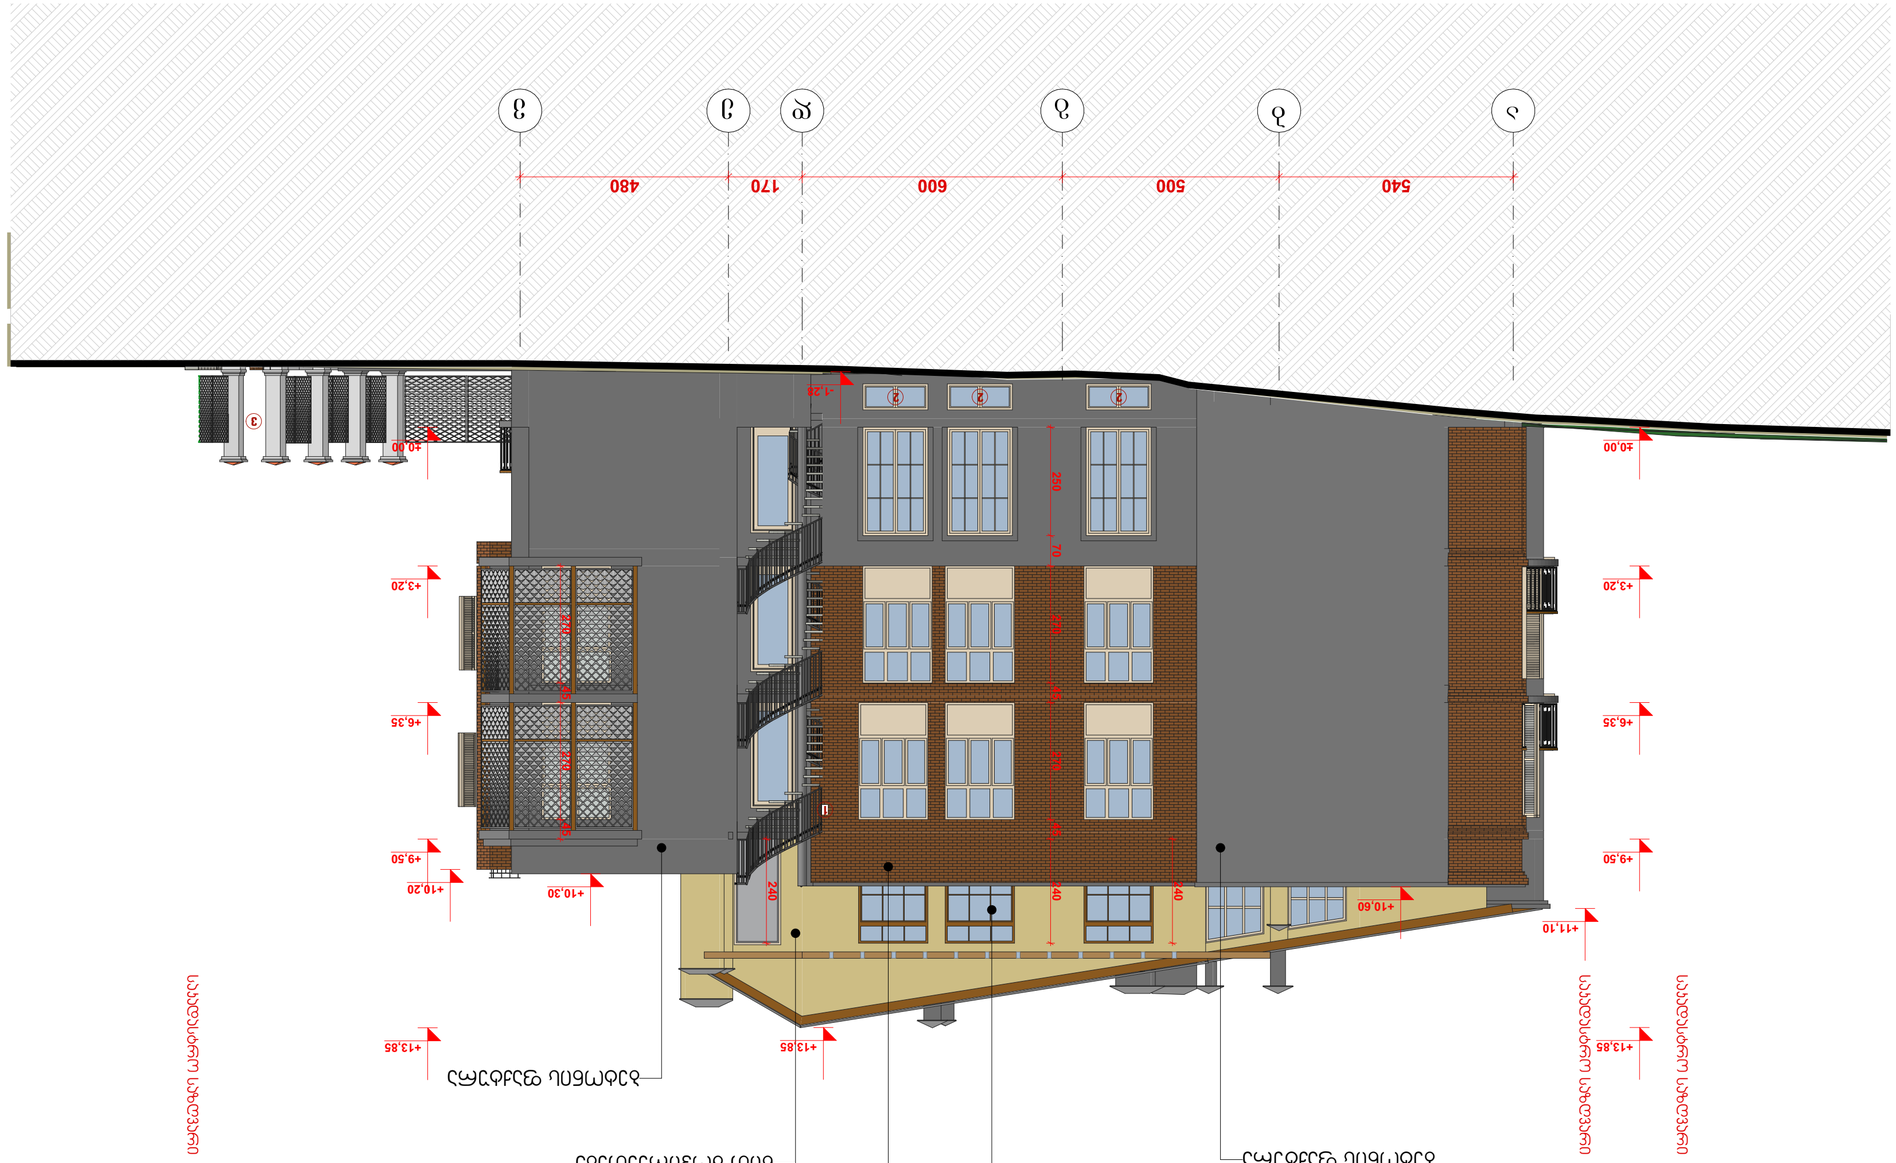
ა
ბ
გ
დ
ე
ვ
540
500
600
170
480
+0.00
-1.20
+3.20
+6.35
+9.50
+10.60
+11.10
+13.85
+10.30
+10.20
+13.85


3
2
+10.60
+9.50
+6.35
+3.20
+0.00
-1.80
+13.85
+10.60
+9.50
+6.35
+3.20
+0.00
-1.80
+13.85

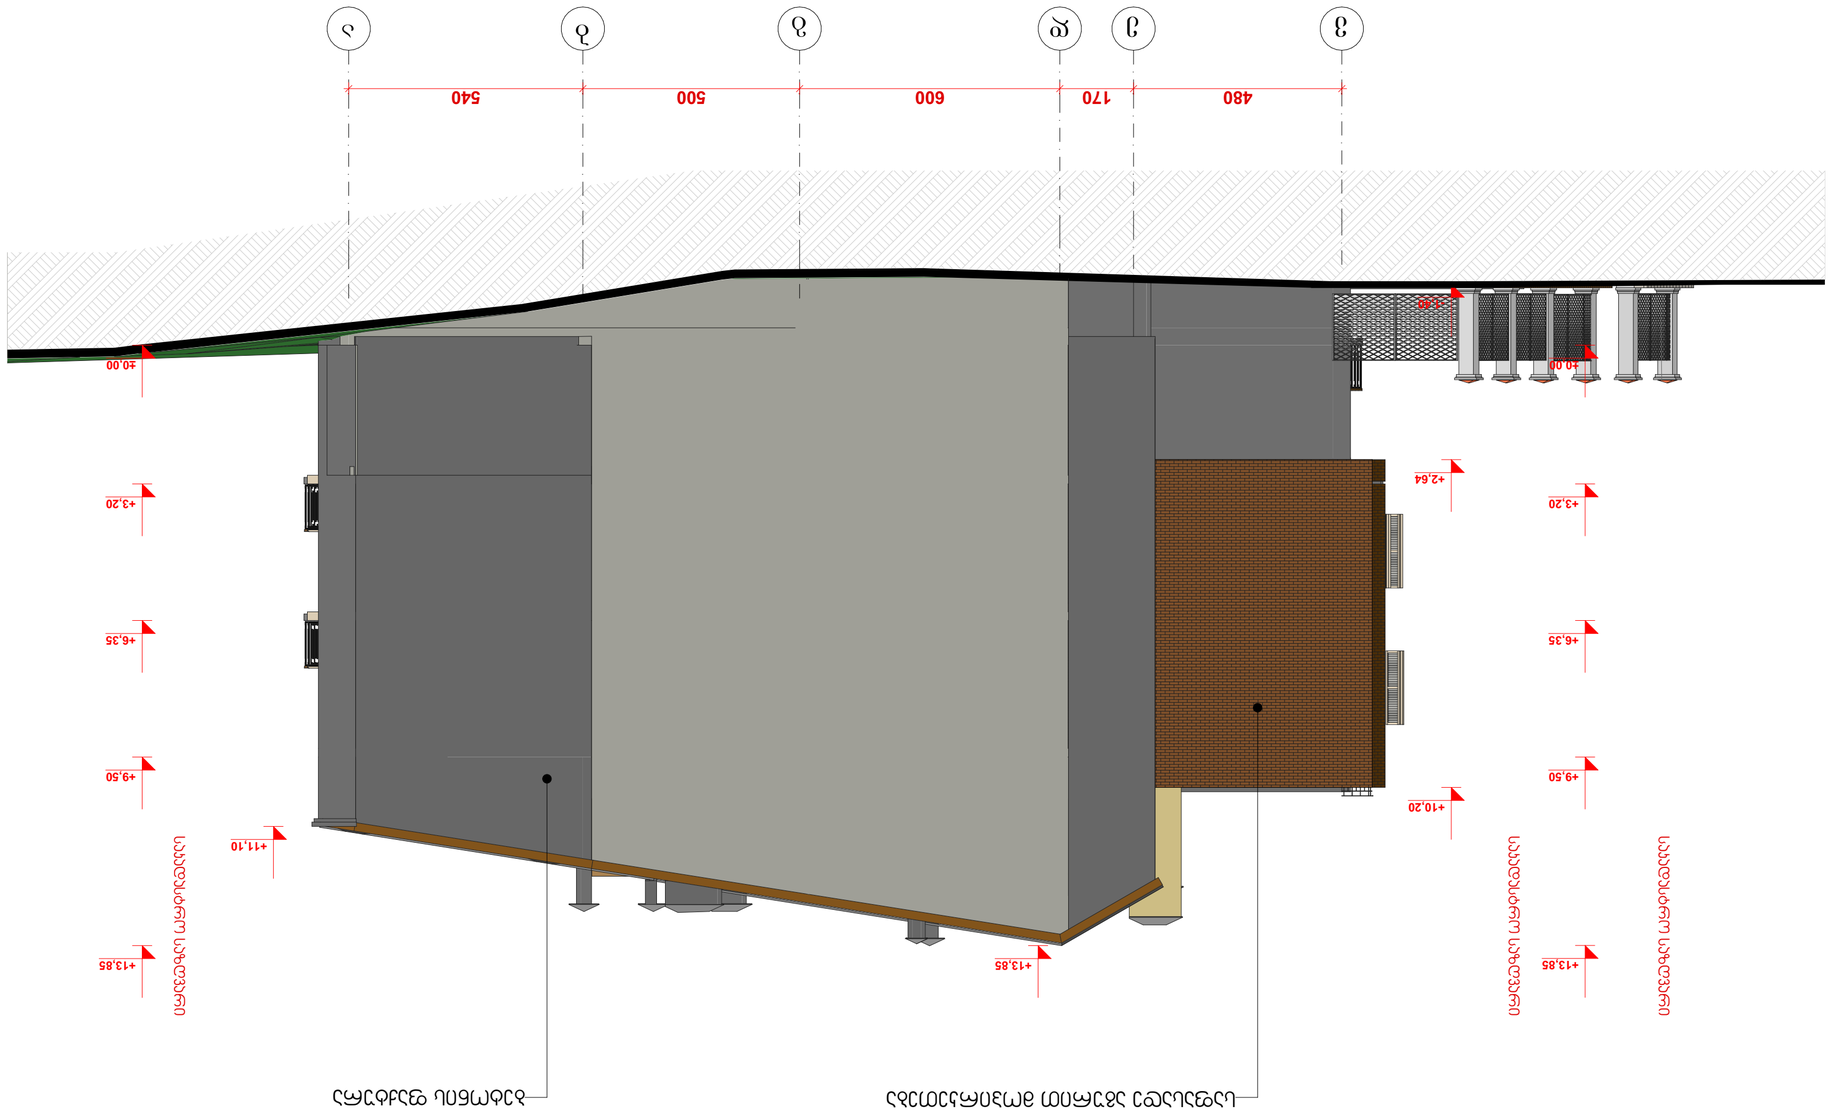




არქიტექტურული დეტალების სპეციფიკაცია

ფასადის მოპირკეთების დეტალი

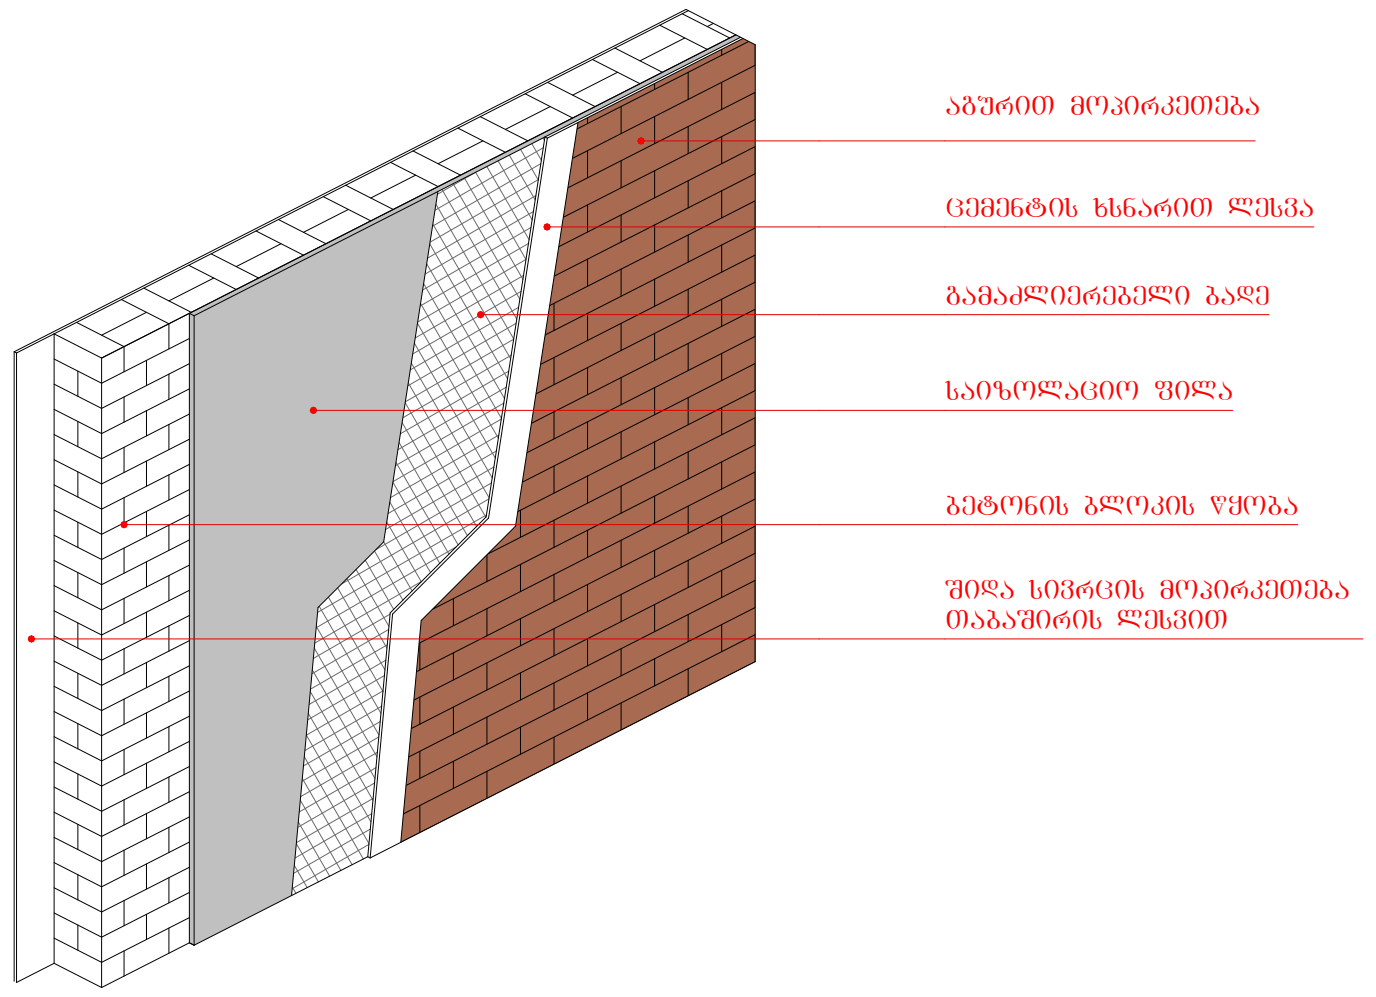

ფასადის კედლის კვეთი

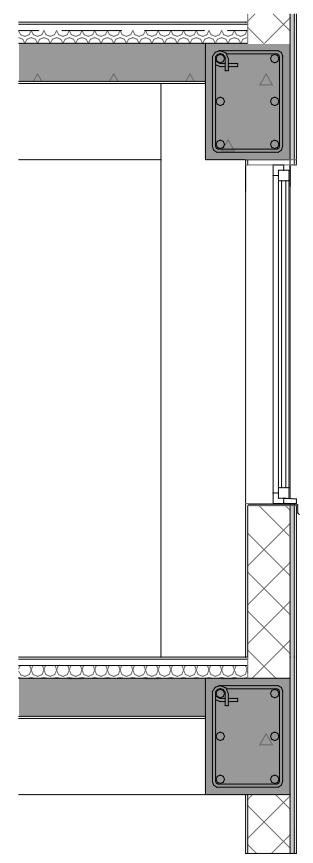

ფასადის მოპირკეთების დეტალი

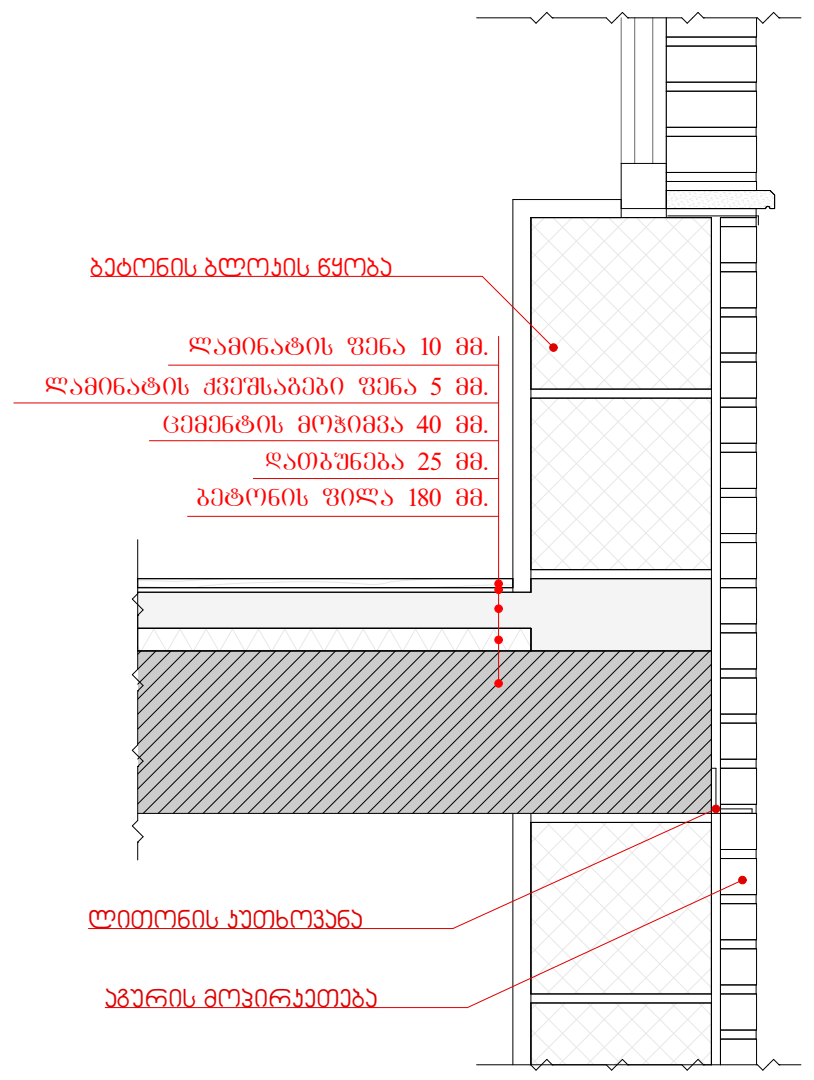

ფასადის მოპირკეთების დეტალი

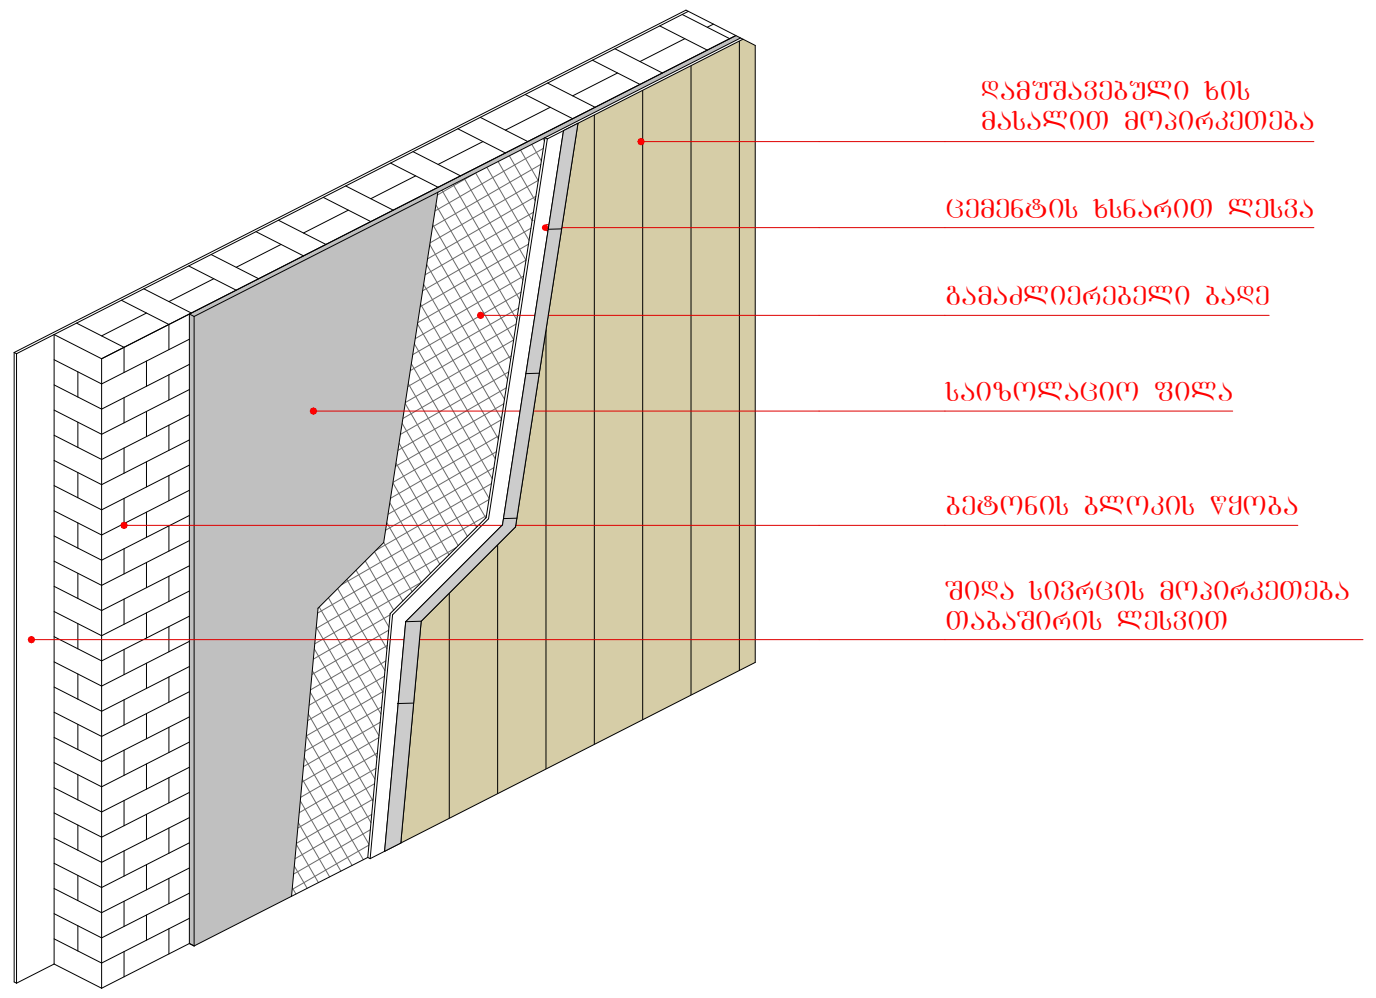

გადახურვის კვეთი

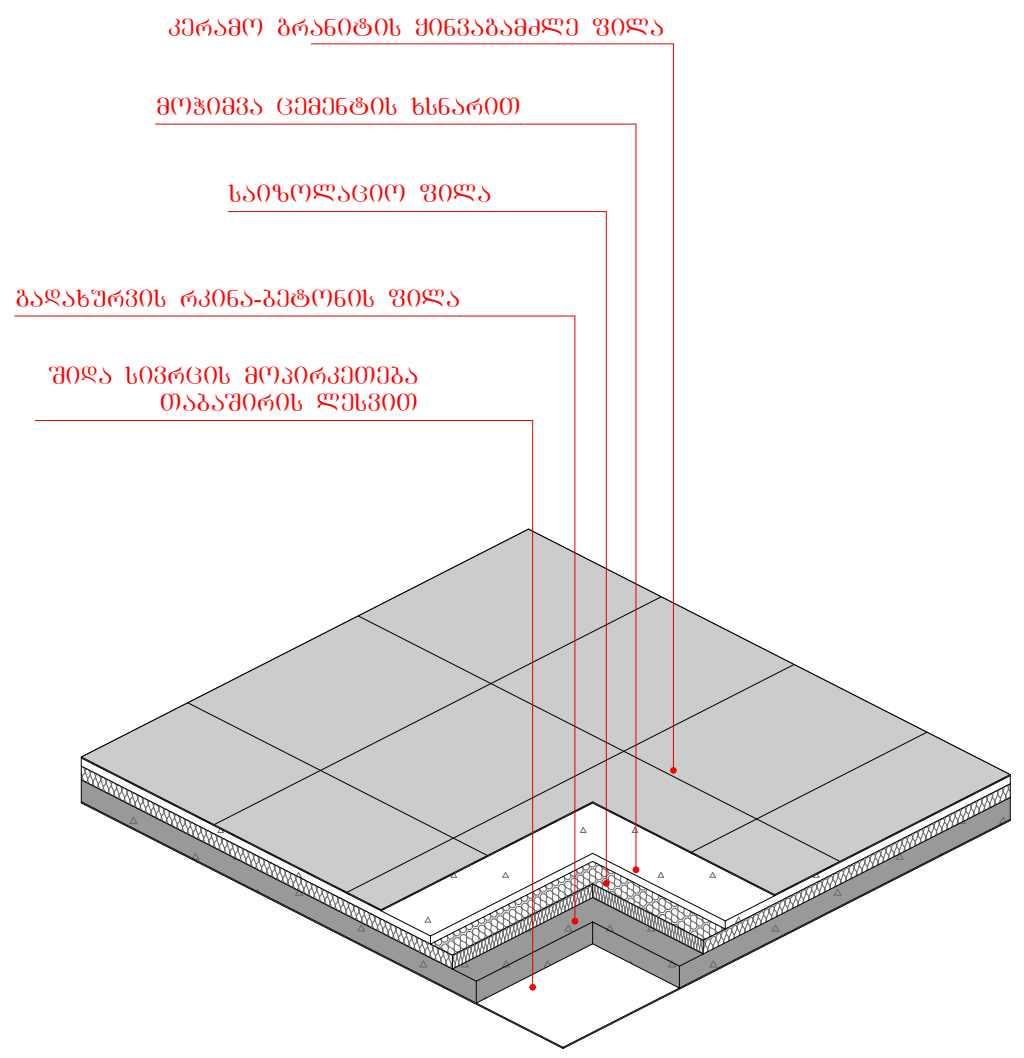

ფასადის მოპირკეთების დეტალი

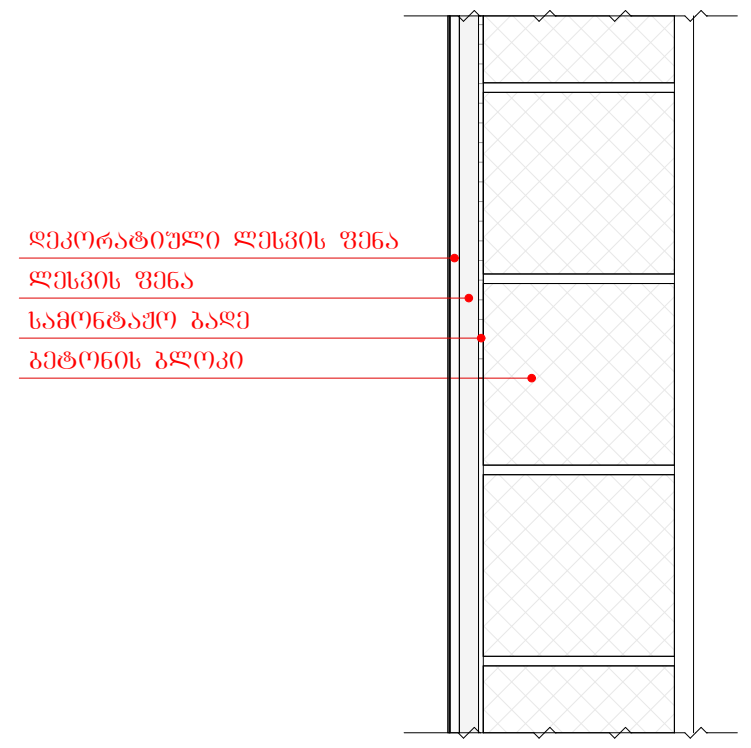

ფორმატი	
A3	

პირობითი აღნიშვნები

სიმბოლო	აღნიშვნა
	საკადასტრო წითელი ხაზი
+3,20	ნიშნული გეგმაზე
	ჭრილის ხაზი
	კედლის ცეცხლმედეგობის ხარისხი 1სთ
	კედლის ცეცხლმედეგობის ხარისხი 2სთ
	გასასვლელებს შორის მანძილი
	გასასვლელამდე სავალი მანძილი
	მისაწვდომი სვლა გეზი
12 სარ. (ი.გ.6 +36,00) (ს.ზ.6 +35,90)	ნიშნული ჭრილზე /ფასადზე
	გაძლიერებული ბეტონის კარკასი 2სთ ცეცხლმედეგობით
	ბეტონის ბლოკის კედელი
	შახტის აღმნიშვნელი
1	ღერძის ხაზი
	სახანძრო-სამაშველო სამსახურის მიერ გამოსაყენებელი მისაერთებელი - ჰიდრანტი
	სახანძრო მილდგარი
	ხელის ცეცხლმაქრი
	გასასვლელი
	ავტოსაშხეფი
	კვამლის ავტომატური აღმომჩენი
	კვამლზე მორეაგირე მაუწყებელი
	სახანძრო განგაშის ღილაკი

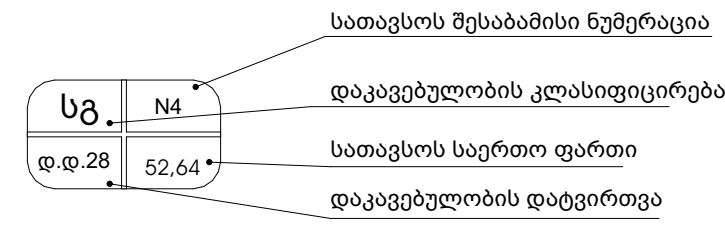

შენიშვნები:

დამკვეთი	შპს "თბილისი სითი"
მისამართი	ქალაქი თბილისი, ლესელიძისა და ვერცხლის ქუჩების გადაკვეთა, (ნაკვეთი 28/1) (ს/კ: 01.18.03.028.001)
პროექტის სახელწოდება	მრავალბინიანი საცხოვრებელი სახლი

თანამდებობა	გვარი	ხელმოწერა	თარიღი
დირექტორი	კ.არაბიძე		
არქიტექტორი	ს.მახარაძე		
არქიტექტორი	ლ.ჩაკვეტაძე		

ARCO — მისამართი: თბილისი, სააკაძის დაღმართი №6

მასშტაბი	1:100	ნახაზი: არქიტექტურული დეტალების სპეციფიკაცია
თარიღი		
სტადია	კორექტირებული პროექტი	

არქიტექტურული დეტალების სპეციფიკაცია

აივნის მოაჯირის დეტალები

დეტ 1

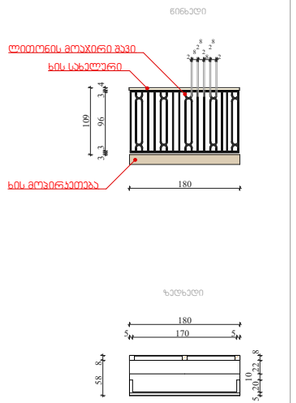

დეტ 2

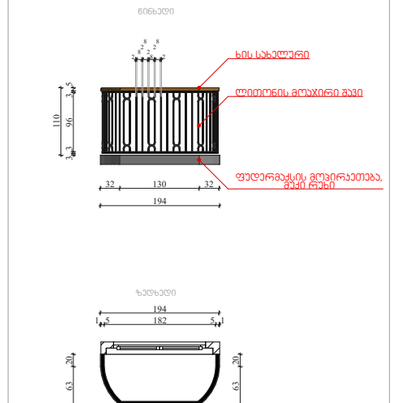

დეტ 3

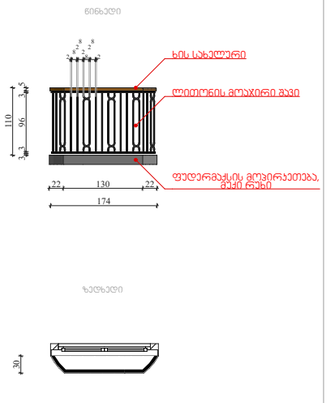

საჩრდილობლის დეტალი

დეტ 7

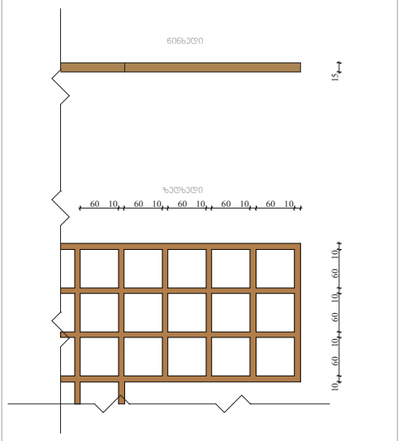

ფასადის დეტალი

დეტ 8

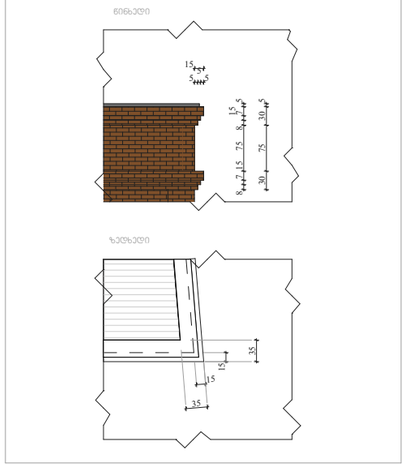

ფასადის დეტალები

დეტ 4

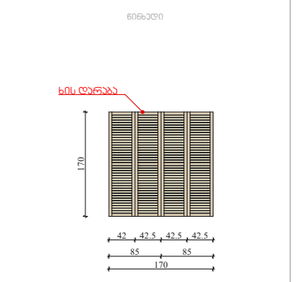

დეტ 5

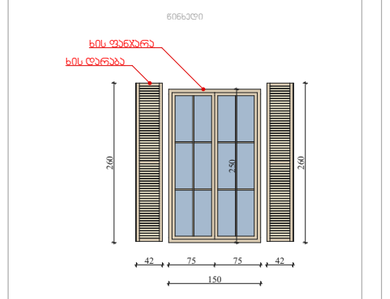

დეტ 6

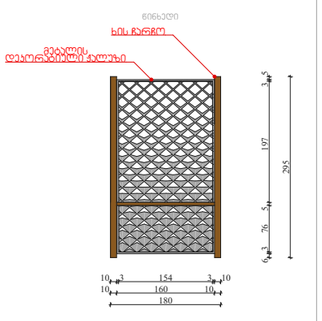

ფასადის დეტალი

დეტ 9

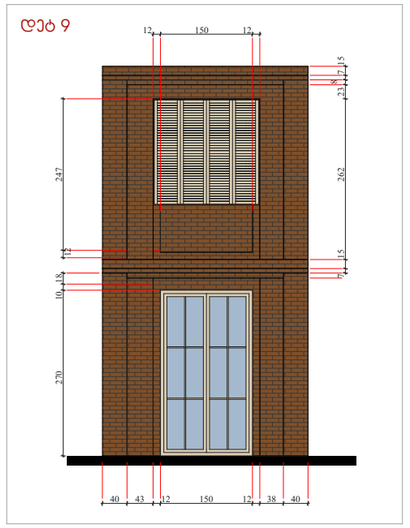

ფორმატი	A3
	საპროექტო
	საავტომობილო გზა
+3,20	ნიშნული გეგმაზე
	ჭრილის ხაზი
	ქედლის ცეცხლმედეგობის ხარისხი 1სთ
	ქედლის ცეცხლმედეგობის ხარისხი 2სთ
	გასასვლელებს შორის მანძილი
	გასასვლელამდე საერთო მანძილი
	მისაწვდომი სველა გეზი
12 სარ. (ი.ზ.6 +36.00) (ა.ზ.6 +35.90)	ნიშნული ჭრილზე /ფასადზე
	გაძლიერებული ბეტონის კარკასი 2სთ ცეცხლმედეგობით
	ბეტონის ბლოკის ქედელი
	შახტის აღმნიშვნელი
1	ღერძის ხაზი
	სახანძრო-სავენტილაციო კამერის მეშვ. გამოსაშვებელი მილსადენი - მილსადენი
	სახანძრო მილდგარი
	ხელის ცეცხლმაქრი
	გასასვლელი
	ავტოსამხედრო
	ქვამლის ავტომპბერი აღმომჩენი
	ქვამლზე მორეკვირე მაუწყებელი
	სახანძრო განგაშის ღილაკი

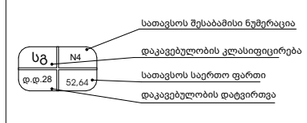

შენიშვნები:

დამკვეთი	შპს "თბილისი სითი"
მისამართი	ქალაქი თბილისი, ოსკალიძისა და ჯერვაზოს ქუჩების მაღლივების, (ნაკვეთი 28/1) (ს/კ: 01.18.03.028.001)
პროექტის სახელწოდება	მრავალბინიანი საცხოვრებელი სახლი

თანამდებობა	გვარი	ხელმოწერა	თარიღი
დირექტორი	პ.არაბიძე		
არქიტექტორი	ს.მახარაძე		
არქიტექტორი	ლ.ჩაჩვეტაძე		

RCO	მისამართი: თბილისი, საავტომობილო მაღლივი №6		
მასშტაბი	1:100	ნახაზის სახელწოდება: არქიტექტურული დეტალების სპეციფიკაცია	
თარიღი			
სტადია	პროექტირებული პროექტი		