გენგეგმა მ.1:200

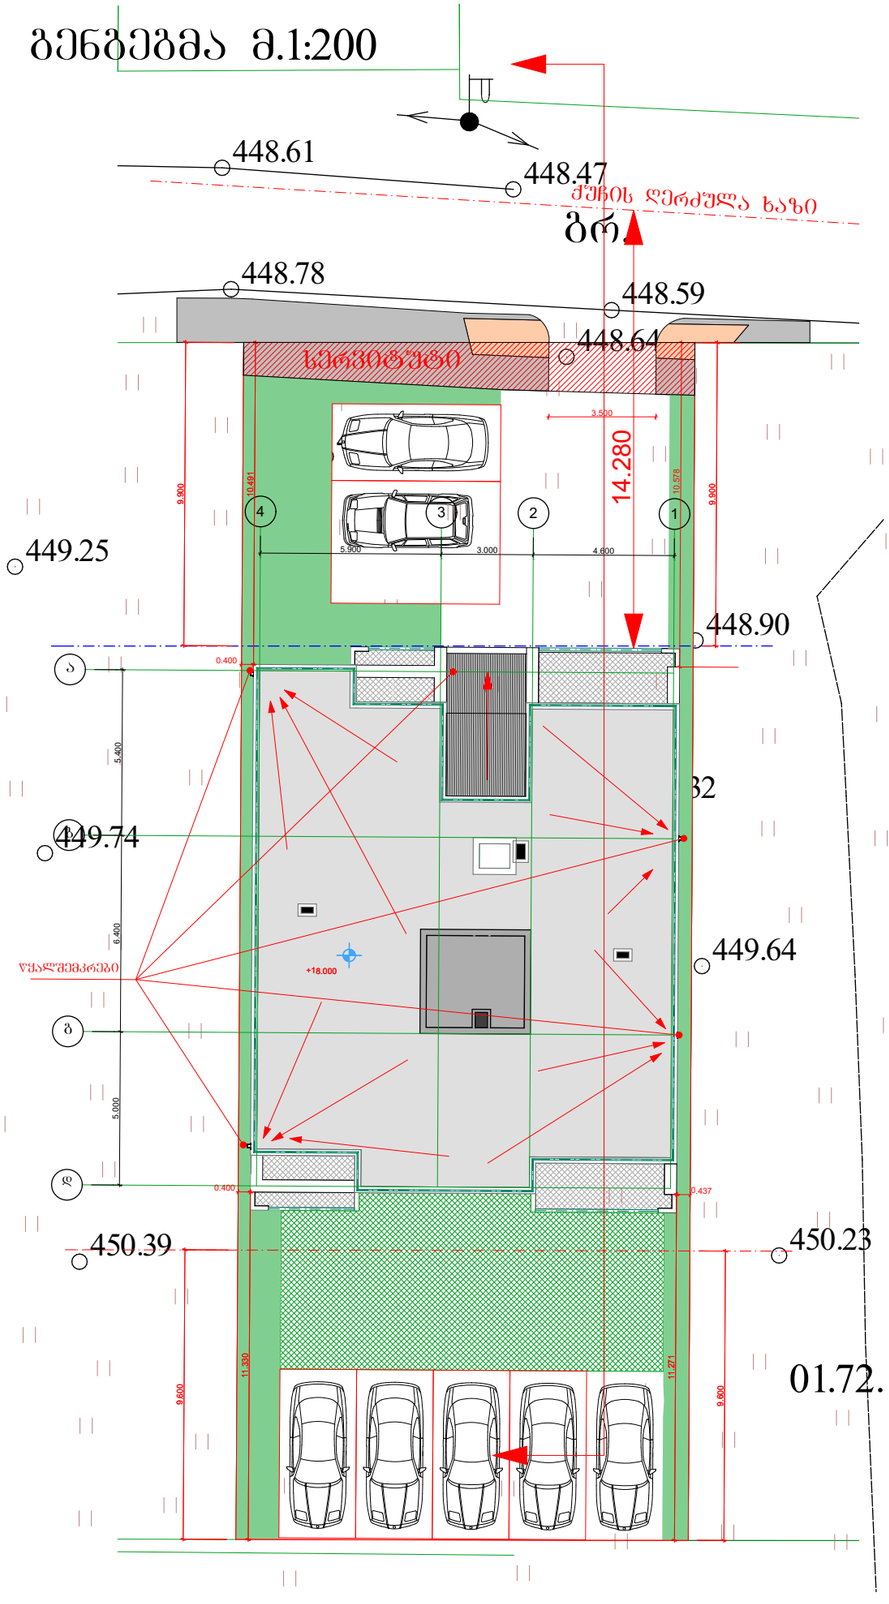

ჭრილი 1-1

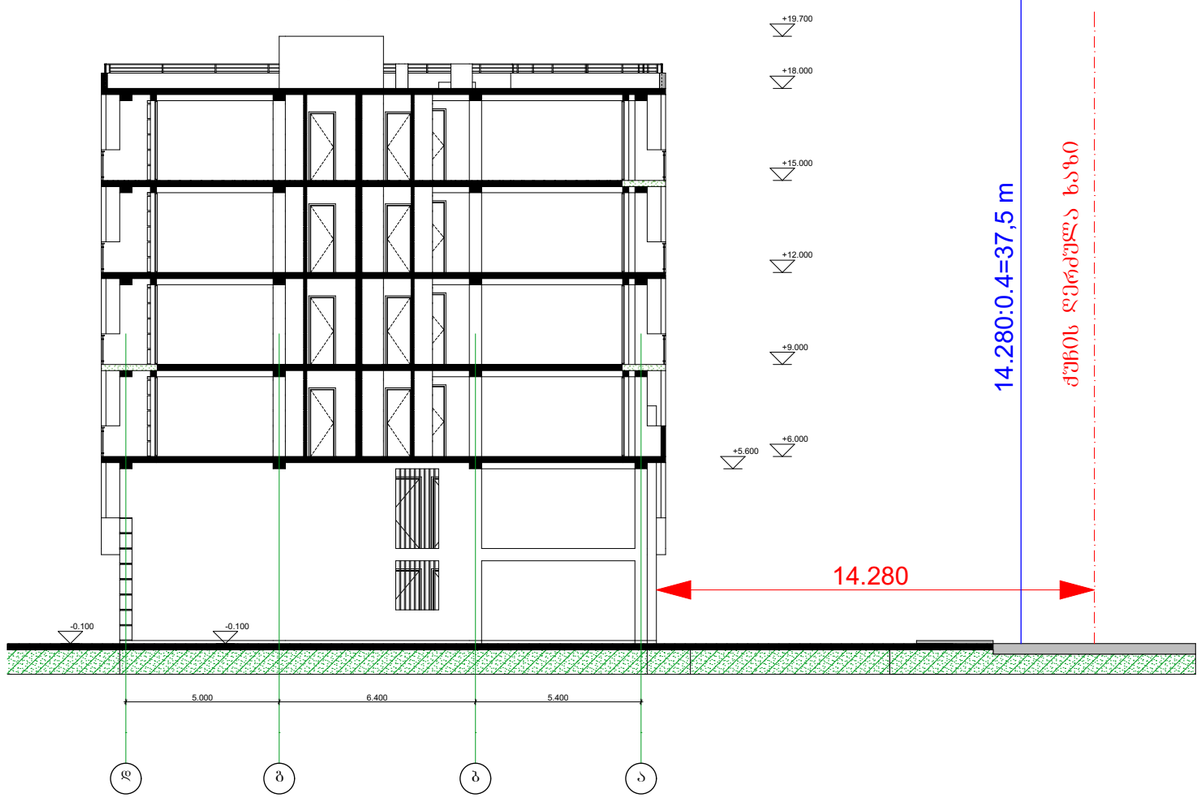

საპროექტო ორგანიზაცია
შპს "ზუმა" ს.კ. 405265911

თანამდებობა	გვარი	ხელმოწერა
დირექტორი	მ.კვესელავა	
პრ. მთ. არქ	მ. კვესელავა	
დაამუშავა	ზ. ლოლაშვილი	

შენობის მაქსიმალური სიმაღლის განსაზღვრის ხაზი

მასშტაბი	ფორმატი	სტადია	ფურცელი	ფურც-ბი
1:100		მ.პ		