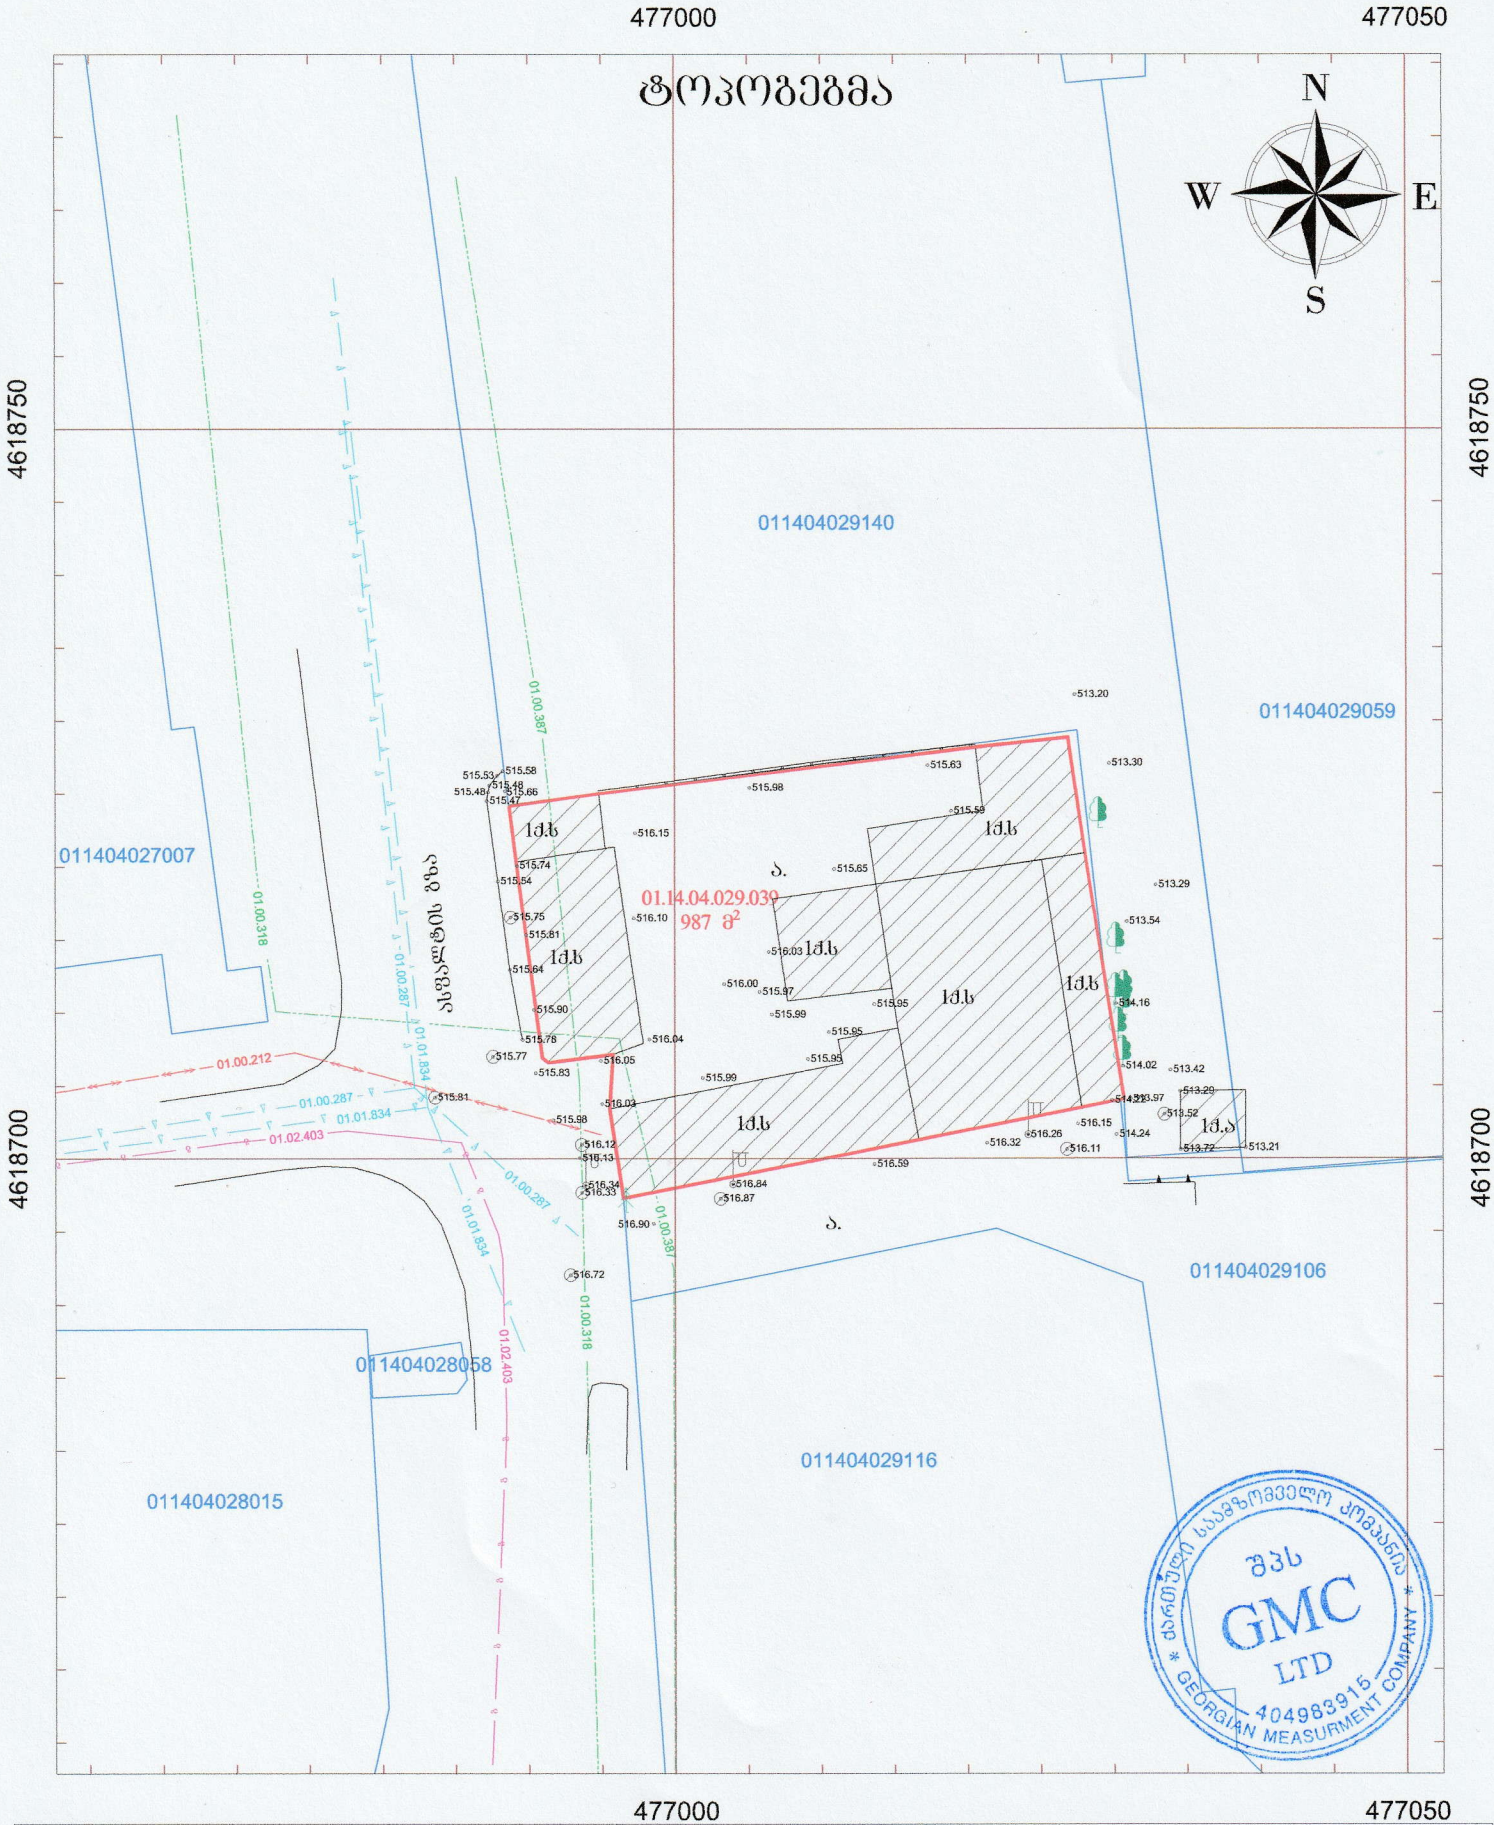


პირობითი აღნიშვნები

ნაკვეთის საზღვრები მითითებულია დამკვეთის მიერ

- რეგისტრირებული მიწის ნაკვეთის საზღვრები
- შენობა
- მომიჯნავე მიწის ნაკვეთის საზღვრები
- 00 + 00 UTM სიხტეების კოორდინატები
- 500 სიმაღლის ნიშნული
- ელ. ბოძი
- ბუჩქი
- ფოთლოვანი ხე
- წიწვოვანი ხე
- შა
- ბეტონის კედელი
- საქრდენი კედელი
- ლითონის ზღუდე
- მიწისქვეშა წყლის მილი
- მიწისქვეშა ინტერნეტის ხაზი (სილძნეტი)
- ელ. გადამცემი ხაზი
- მიწისქვეშა გაზის მილი

ობიექტის მისამართი:
ქ. თბილისი, შავიშვილის ქ. №3

შპს GMC

დირექტორი		შ. ლაცაბიძე
დამკვეთი		შპს "სპექტრი"
მომზადების თარიღი	08.12.2021	მასშტაბი: 1:500