ბინათმშენებლობა

საცხოვრებელი კომპლექსის ბაზის "ვარკეთილ 3"-ის

ქ.თბილისი, ვარკეთილის მე-3 მასივი (ს.კ. 01.19.20.029)

ტექნიკური პირობების ნომერი: 40323699

ქ.პ. "ვარკეთილ 3"-ის ფილიალის ტექნიკური პირობების ნომერი: 40323699

ტექნიკური

ბაზის განლაგების სქემა




ტექნიკური პირობების მოთხოვნები

ტექნიკური პირობების მოთხოვნების შესრულების ვალდებულება

მიწის ნაკვეთის ტოპოგრაფიული აზომვითი ნახაზი

ქალაქი თბილისი, მასივი III, ს/კ 01.19.20.020.122

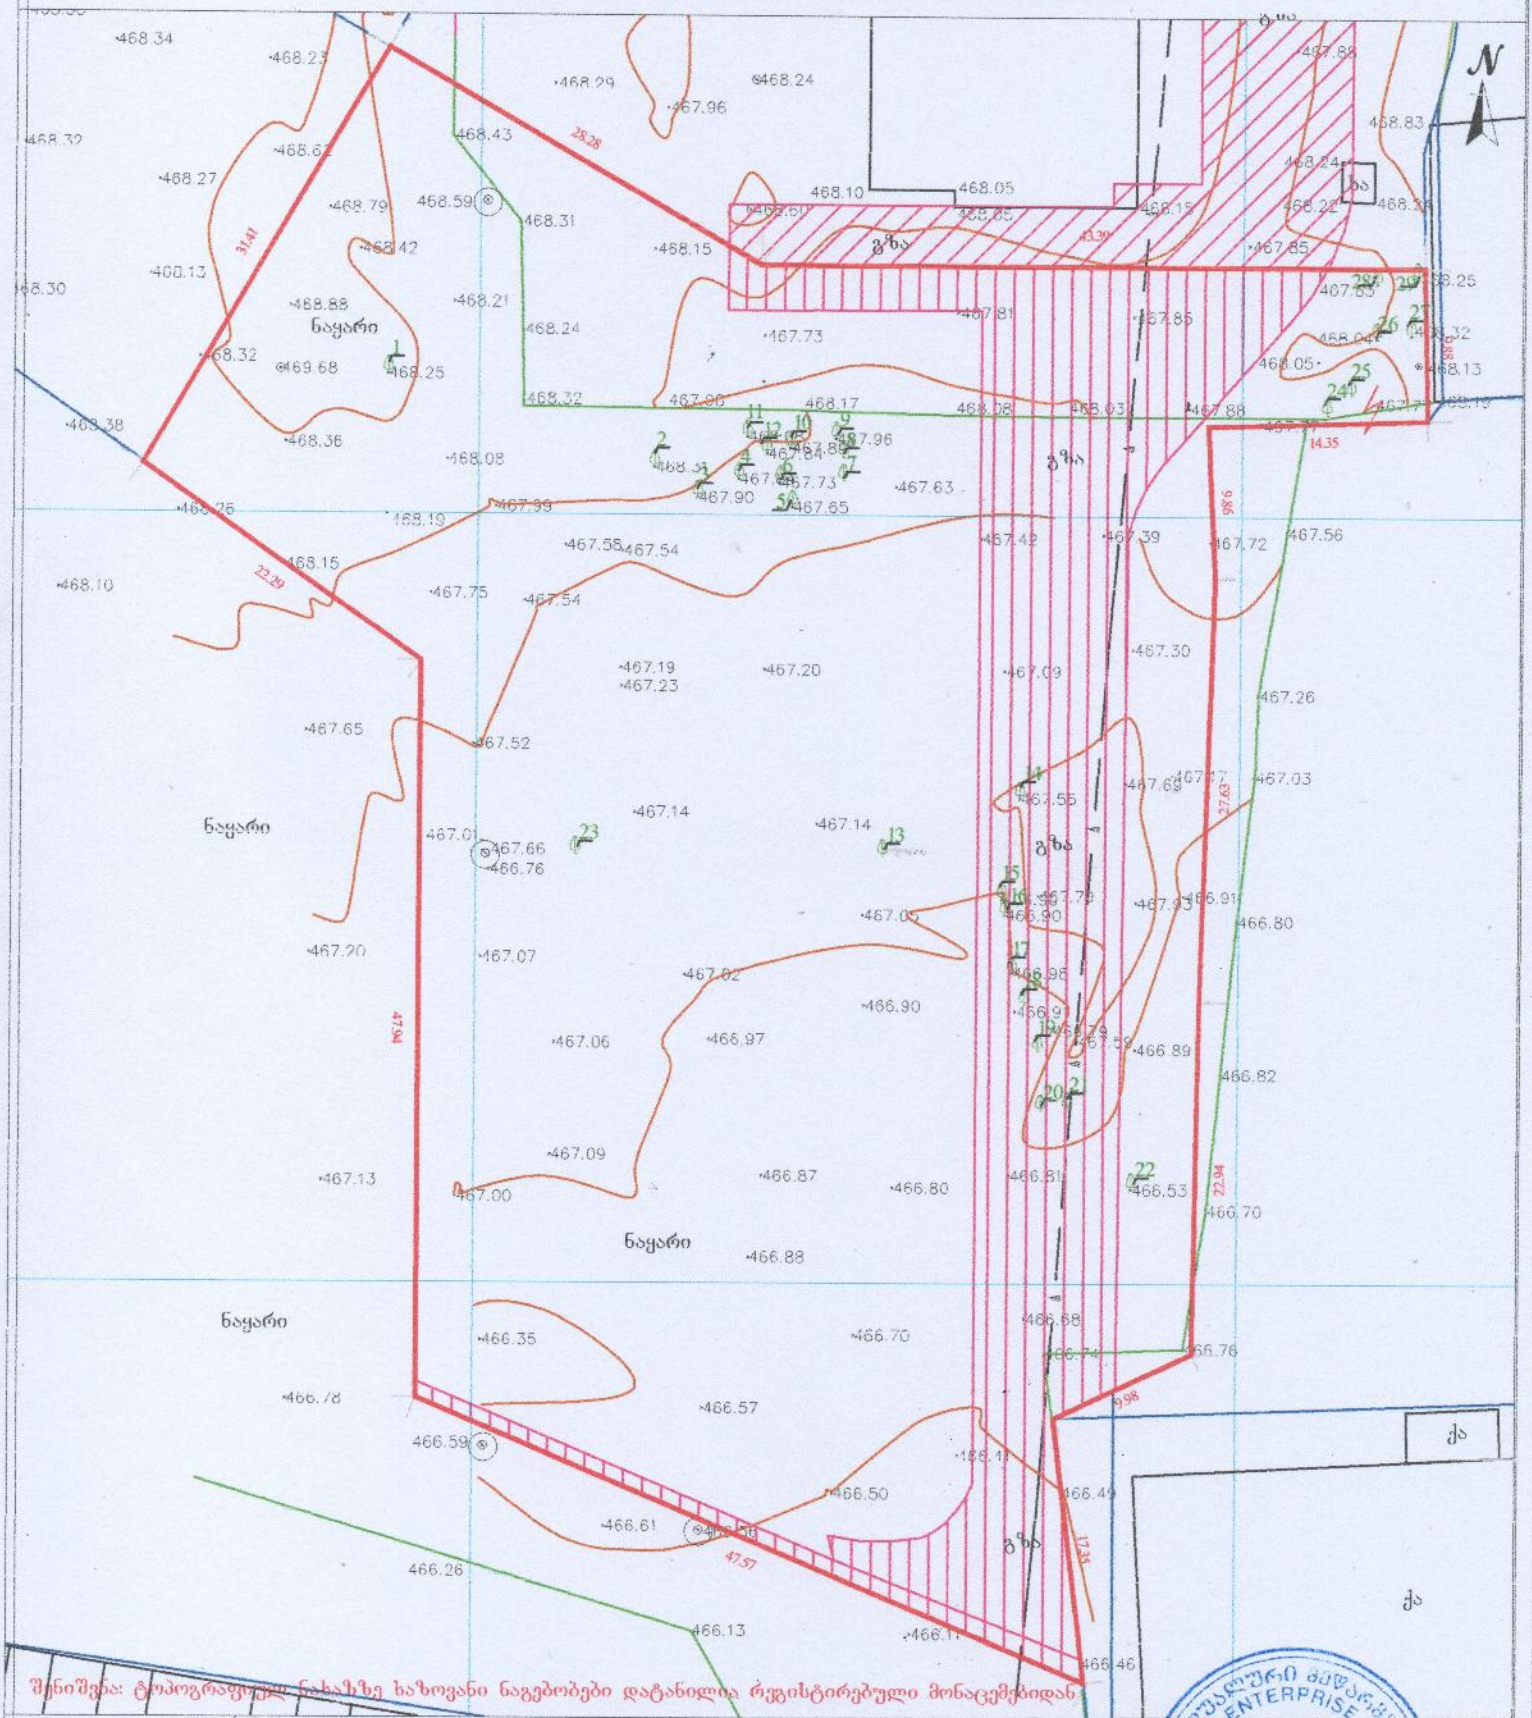

შენიშვნა: ტოპოგრაფიულ ნახაზზე სახოვანი ნაგებობები დატანილია რეგისტრირებული მონაცემებიდან

პირობითი აღნიშვნები	შენიშვნა: მიწის სამუშაოები შეათანხმეთ კომუნიკაციის წარმომადგენლებთან				პროექცია UTM 38N საკოორდინატო სისტემა WGS 84
მიწისქვეშა კომუნიკაციები	ნაკვეთის საზღვარი	ბუჭჭი	ცოცხალი ღობე	ღობე	
	შენობა	ბაზი	ხეების რიგი	ბორდიური	
კანალიზაცია	არკა	ტრანსფორმატორი		ბეტონი	
დენის კაბელი	ფარდული	სამეთვალყურეო ჭები	რადიო ან ტელე ანძა	კედელი	
გაზის მილი	კიბე	ძველი		საყრდენი კედელი	
წყლის მილი	ფოთლოვანი ხე	შაღირევანი	დასპინრები	ბოძიკი	
კავშირგაბმულობა	წიწვოვანი ხე	ორკანი	ელექტრო ბოძი	გზის კონტური	
	ხეხილის ხე	წყარო ან ჭა	რკინიგზა	ფლატე	
	პალმა	ბენზინგასამართი სადგური	იზოპიფსი	წყლის კონტური	
		მაღალი ძაბვის გადამცემი	მთავარი იზოპიფსი		

შემსრულებელი	შპს 53001014065	
ხელმძღვანელი	ტელ: 995 598 18-04-18	
ქ.თბილისი, ვაჟას ქ.№30	trimdem3@gmail.com	
ანზომა	ლ.ხიტარიშვილი	
კონტ.	ლ.ხიტარიშვილი	
დამკვეთი		
მაშტაბი 1:500	22.11.2021	