# საცხოვრებელი კომპლექსი მოწის ქუჩაზე

საკადასტრო კოდი##01.14.01.008.097
მიწის ნაკვეთის ფართი - 4 179 $m^2$

საკადასტრო კოდი : 01.14.01.008.096
მიწის ნავეთის ფართი - 4 731 $m^2$

საკადასტრი კოდი : 01.14.01.008.095
მიწის ნაკვეთის ფართი - 5 431 $m^2$

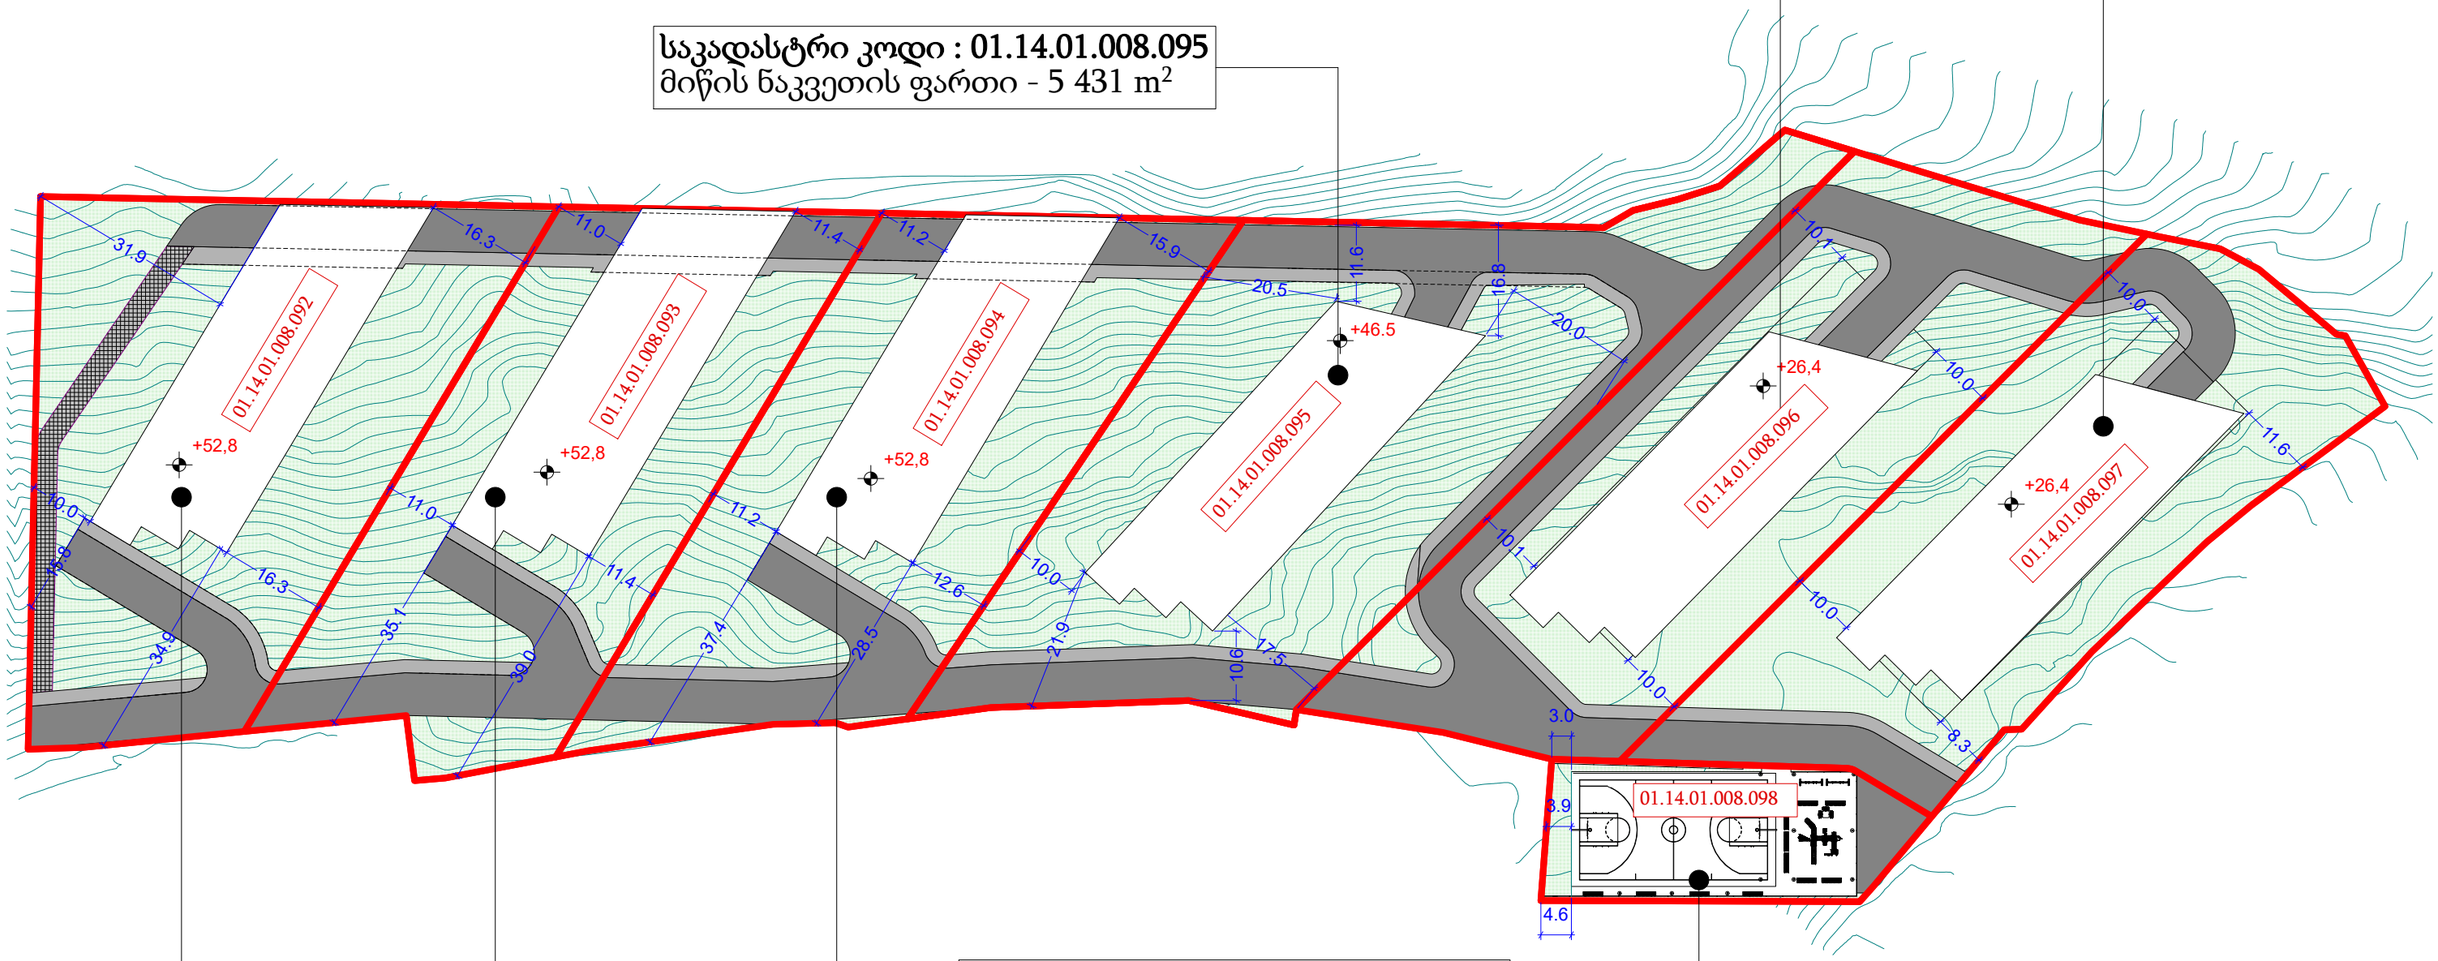


საკასასტრი კოდი : 01.14.01.008.094
მიწის ნაკვეთის ფართი - 4 167.0 $m^2$

საკასასტრი კოდი : 01.14.01.008.093
მიწის ნაკვეთის ფართი - 4 065 $m^2$

საკასასტრი კოდი : 01.14.01.008.098
მიწის ნაკვეთის ფართი - 1 108.0 $m^2$

საკასასტრი კოდი : 01.14.01.008.092
მიწის ნაკვეთის ფართი - 4 592 $m^2$