
ჭრილი 1-1

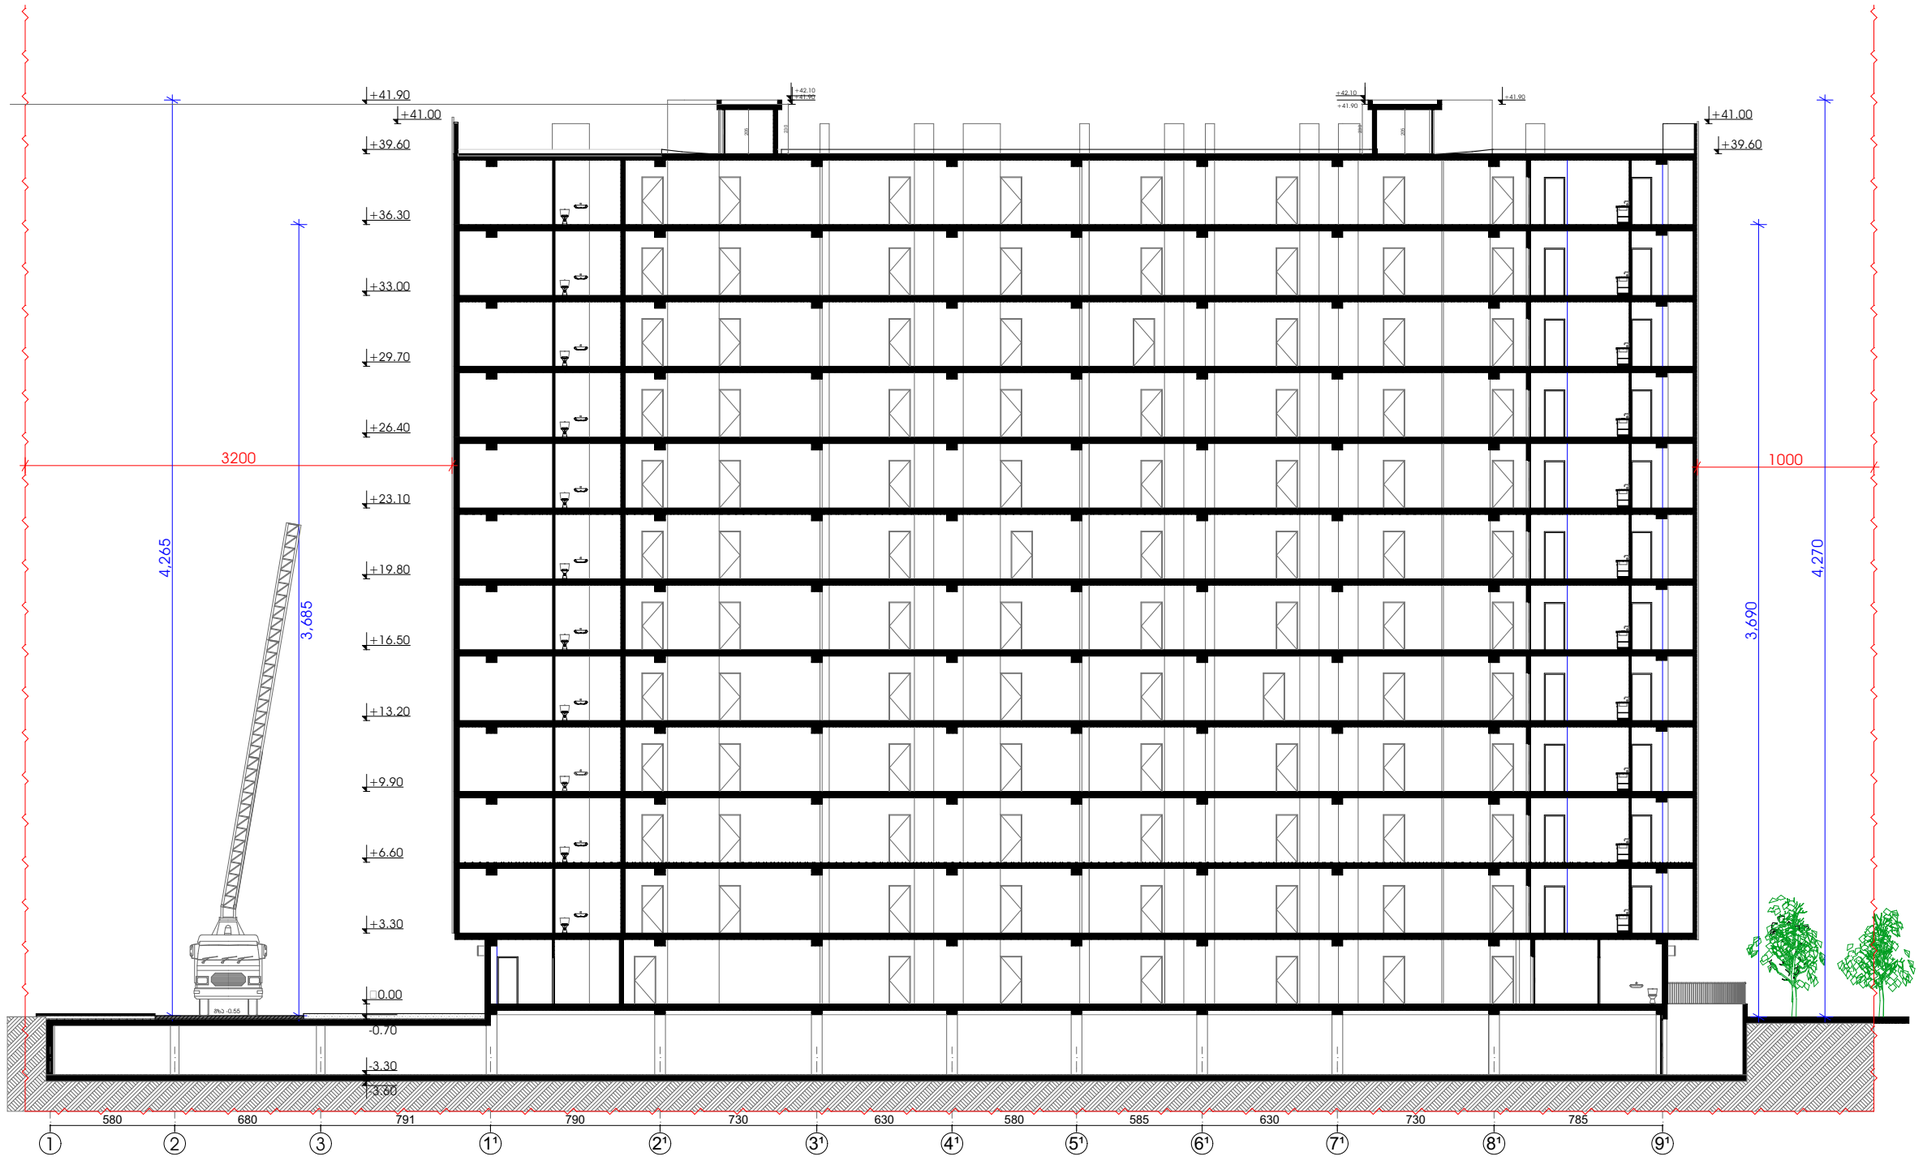

პირობითი ნიშნები

- ჭრილის ხაზი
- იატაკის პონსტრუქციული ნიშნული
- ±0.00 / +0.10 — იატაკის საპროექტო ნიშნული
- საკონსტრუქციო საზღვარი
- ბეტონი
- აგური
- ბრტყელი

- კარის ცვლადმდებლობის ხარისხი

პროექტის სახელწოდება:


ქალაქი თბილისი, ჩოლოყაშვილის ქუჩასთან (ყოფ. 5 დეკემბრის ქ.) , "დღსაყვის" შენობის მიმდებარედ, შ.პ.ს. „ბალავარი პროფერთის“-ის კუთვნილ მიწის ნაკვეთზე (საკ. კოდი: 01.17.14.003.002) მრავალბინიანი საცხოვრებელი სახლის პროექტი

შპს "ბალავარი"

თანამდებობა:	გვარი	ხელმოწერა
დირექტორი:	ი. მაღრაძე	
მთ. არქიტ.:	ნ. ჭყარცხავა	
არქიტექტორი:	რ. შარაშიძე	

მასშტაბი	1:200	პროექტი
თარიღი	2021	A-3
სტადია	შუალედი	შუალედები
ა.პ.	A-103	

ჭრილი 2-2

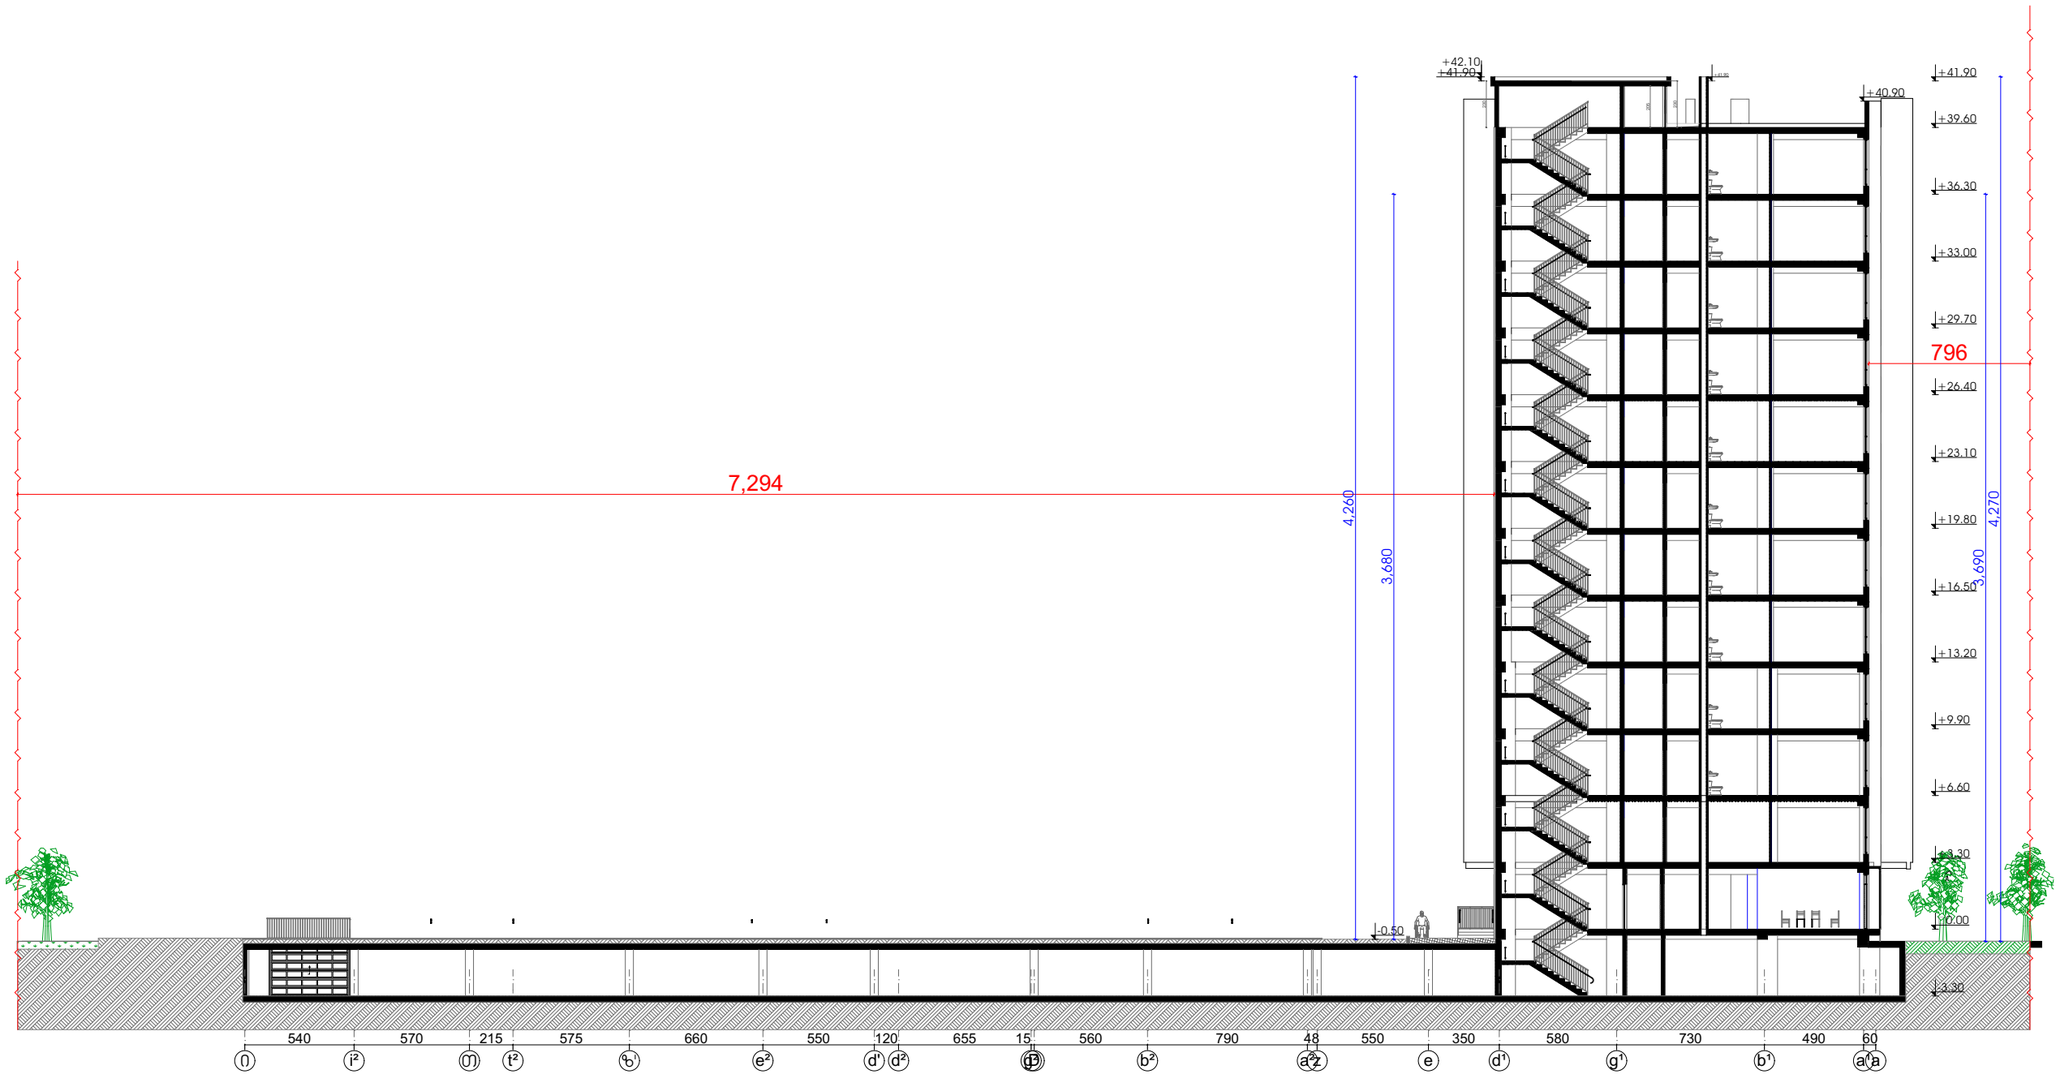

პირობითი ნიშნები

- ჭრილის ხაზი
- იატაკის კონსტრუქციული ნიშნული
- ±0.00 / +0.10 — იატაკის საორიენტიროო ნიშნული
- საკუთარი ხაზგვარი
- ბეტონი
- აგური
- ბრიზარი
- კარის ცვლადმდებლობის ხარისხი

პროექტის სახელწოდება:


ქალაქი თბილისი, ჩოლოყაშვილის ქუჩასთან (ყოფ. 5 დეკემბრის ქ.) , "დოსაავის" შენობის მიმდებარედ, შ.პ.ს. „ბალავარი პროფერთის“-ის კუთვნილ მიწის ნაკვეთზე (საკ. კოდი: 01.17.14.003.002) მრავალბინიანი საცხოვრებელი სახლის პროექტი

შპს "ბალავარი"

თანამდებობა:	გვარი	ხელმოწერა
დირექტორი:	ი. მაღრაძე	
მთ. არქიტ.:	ნ. ჭყარცხავა	
არქიტექტორი:	რ. შარაშიძე	

მასშტაბი	1:200	პროექტი
თარიღი	2021	A-3
სტადია	ფურცელი	ფურცლები
ა.პ.	A-103	


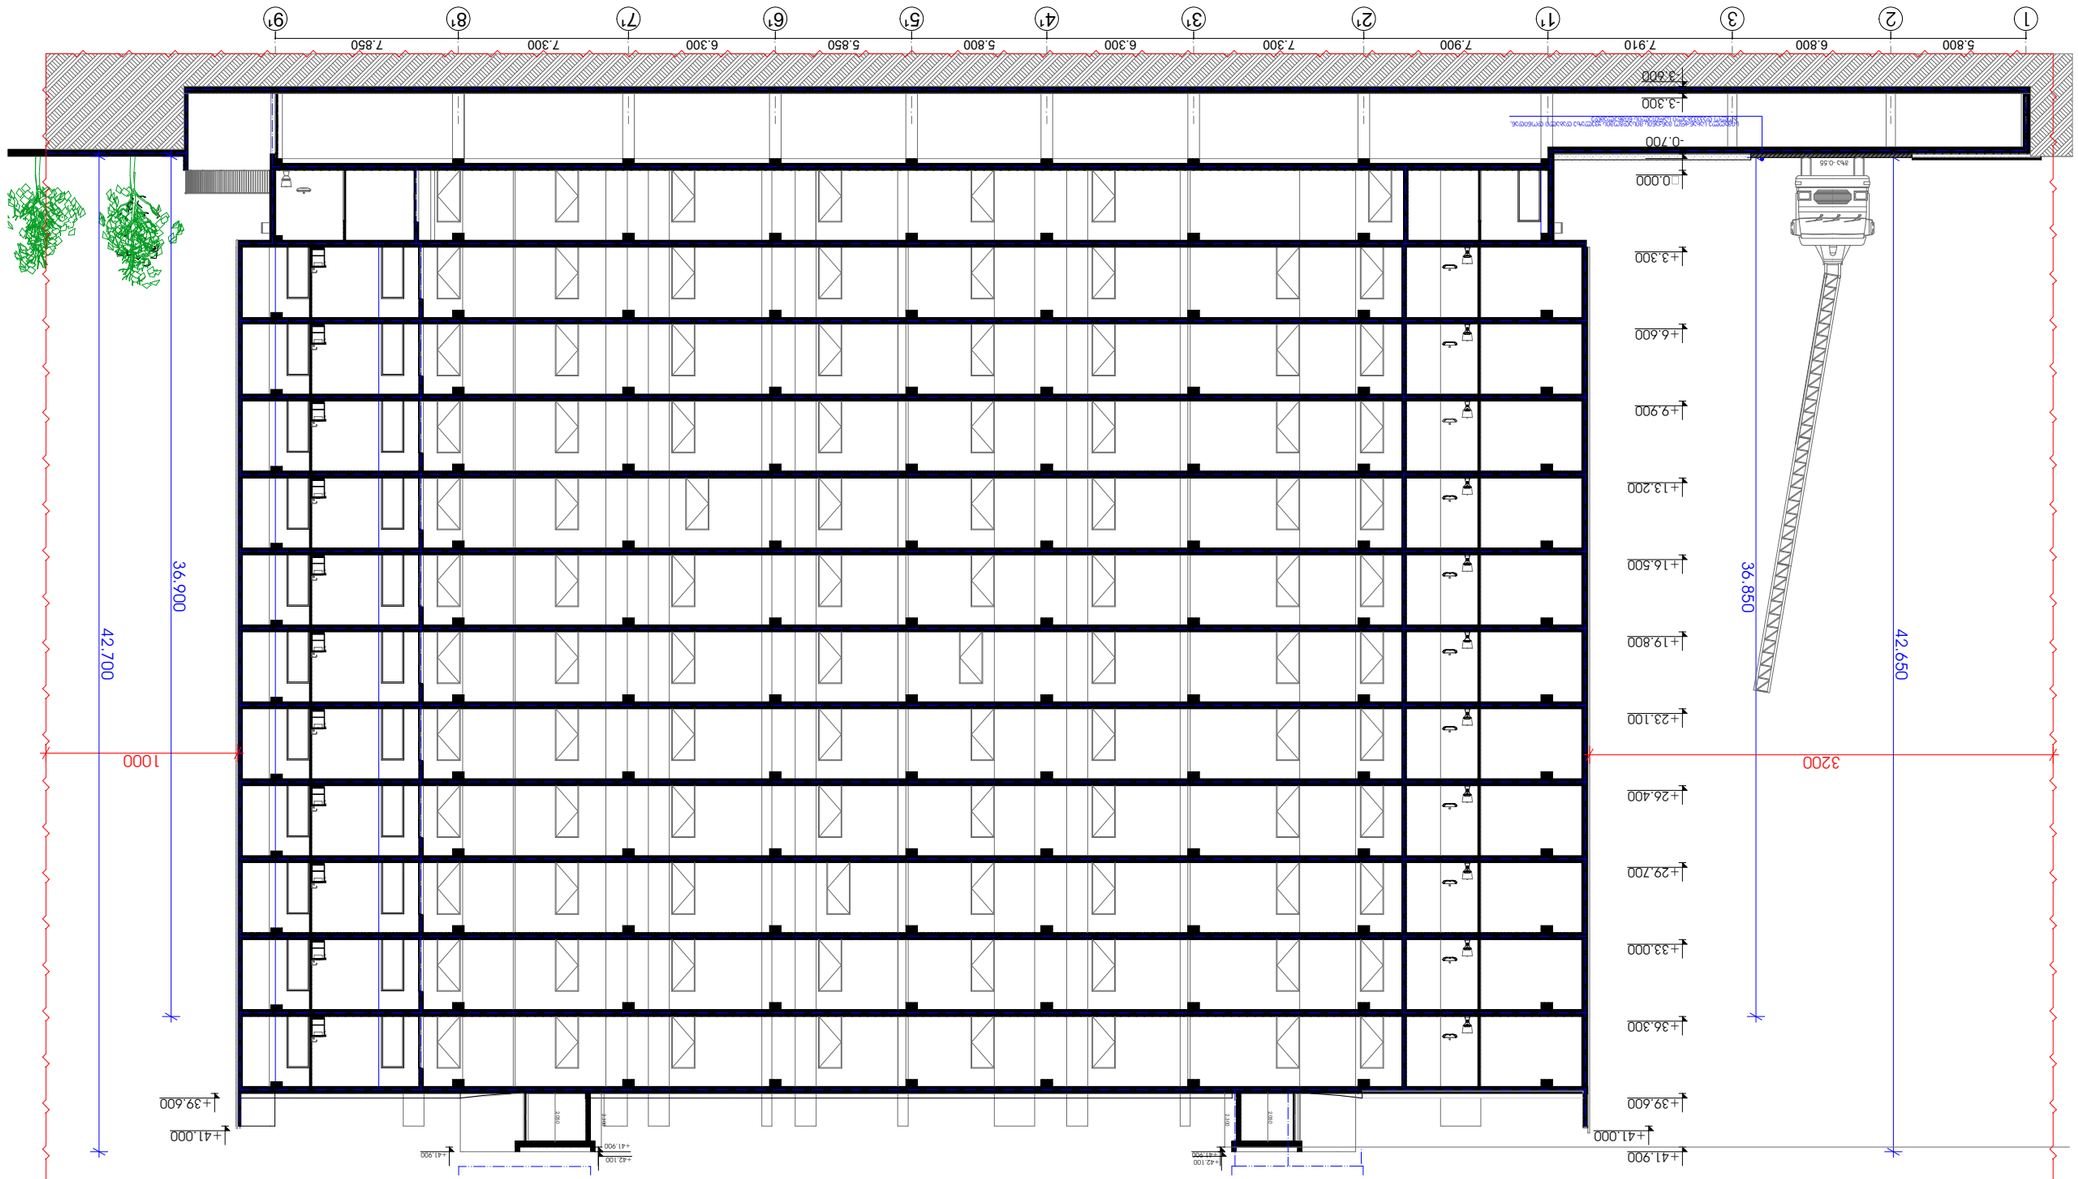












