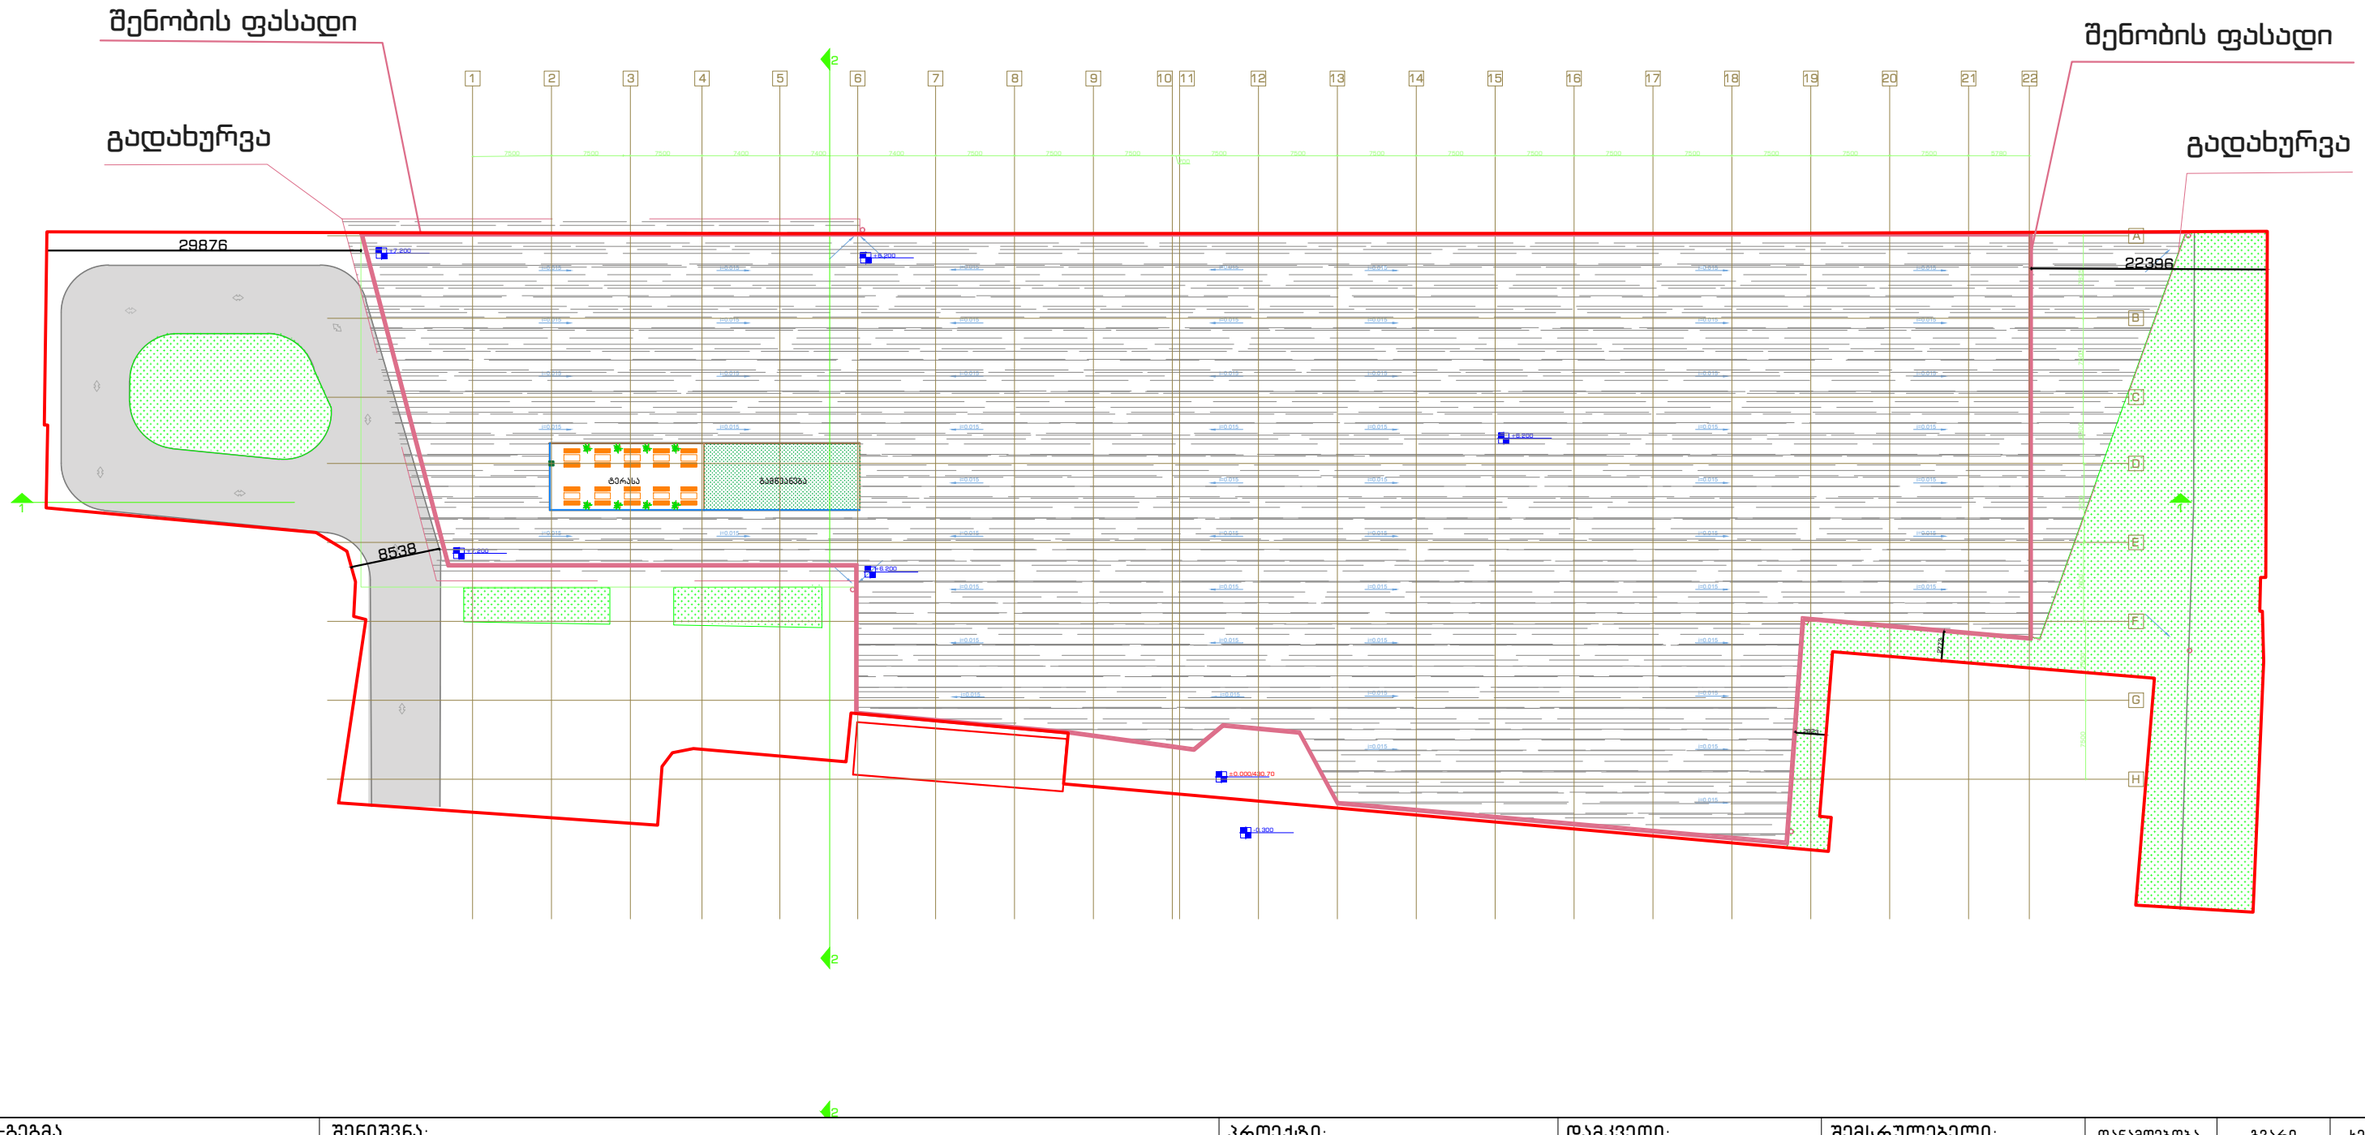

გენ-გეგმა	შენიშვნა:	პროექტი:	დამკვეთი:	შემსრულებელი:	თანამდებობა	გვარი	ხელმოწერა
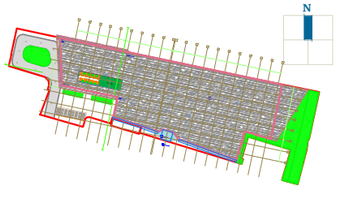	მიწის ნაკვეთის ფართობი – 10245 მ^2 განაშენიანების კოეფიციენტის საანგარიშო ფართობი -6814.5 მ^2; კ1 = 0.7 განაშენიანების ინტენსივობის კოეფიციენტის საანგარიშო ფართობი – 7736.9 მ^2; კ2 = 0.8 გამწვანების კოეფიციენტის საანგარიშო ფართობი – 1293 მ^2; კ3 = 0.1 კროკები იხილეთ შესაბამის ფურცლებზე.	სარკინიგზო სადგური სამგორი მოლი ნახაზი: გადახურვის გეგმა	შპს "კაპიტალ ფროფერთი"	შპს "გურგენიძე არქიტექტურა" GUR GEN IDZE არქიტექტურა architecture ს/კ 405317697	დირექტორი	ლ.გურგენიძე	
					არქიტექტორი:	გ.გურგენიძე	
					არქიტექტორი:	ლ.გურგენიძე	
					არქიტექტორი:	თ.ჩხაიძე	
					სტადია	ფორმ.	თარიღი	მასშტ.	ფურც.
					შ.პ.	A-3	21.10.21	1:100	A-102