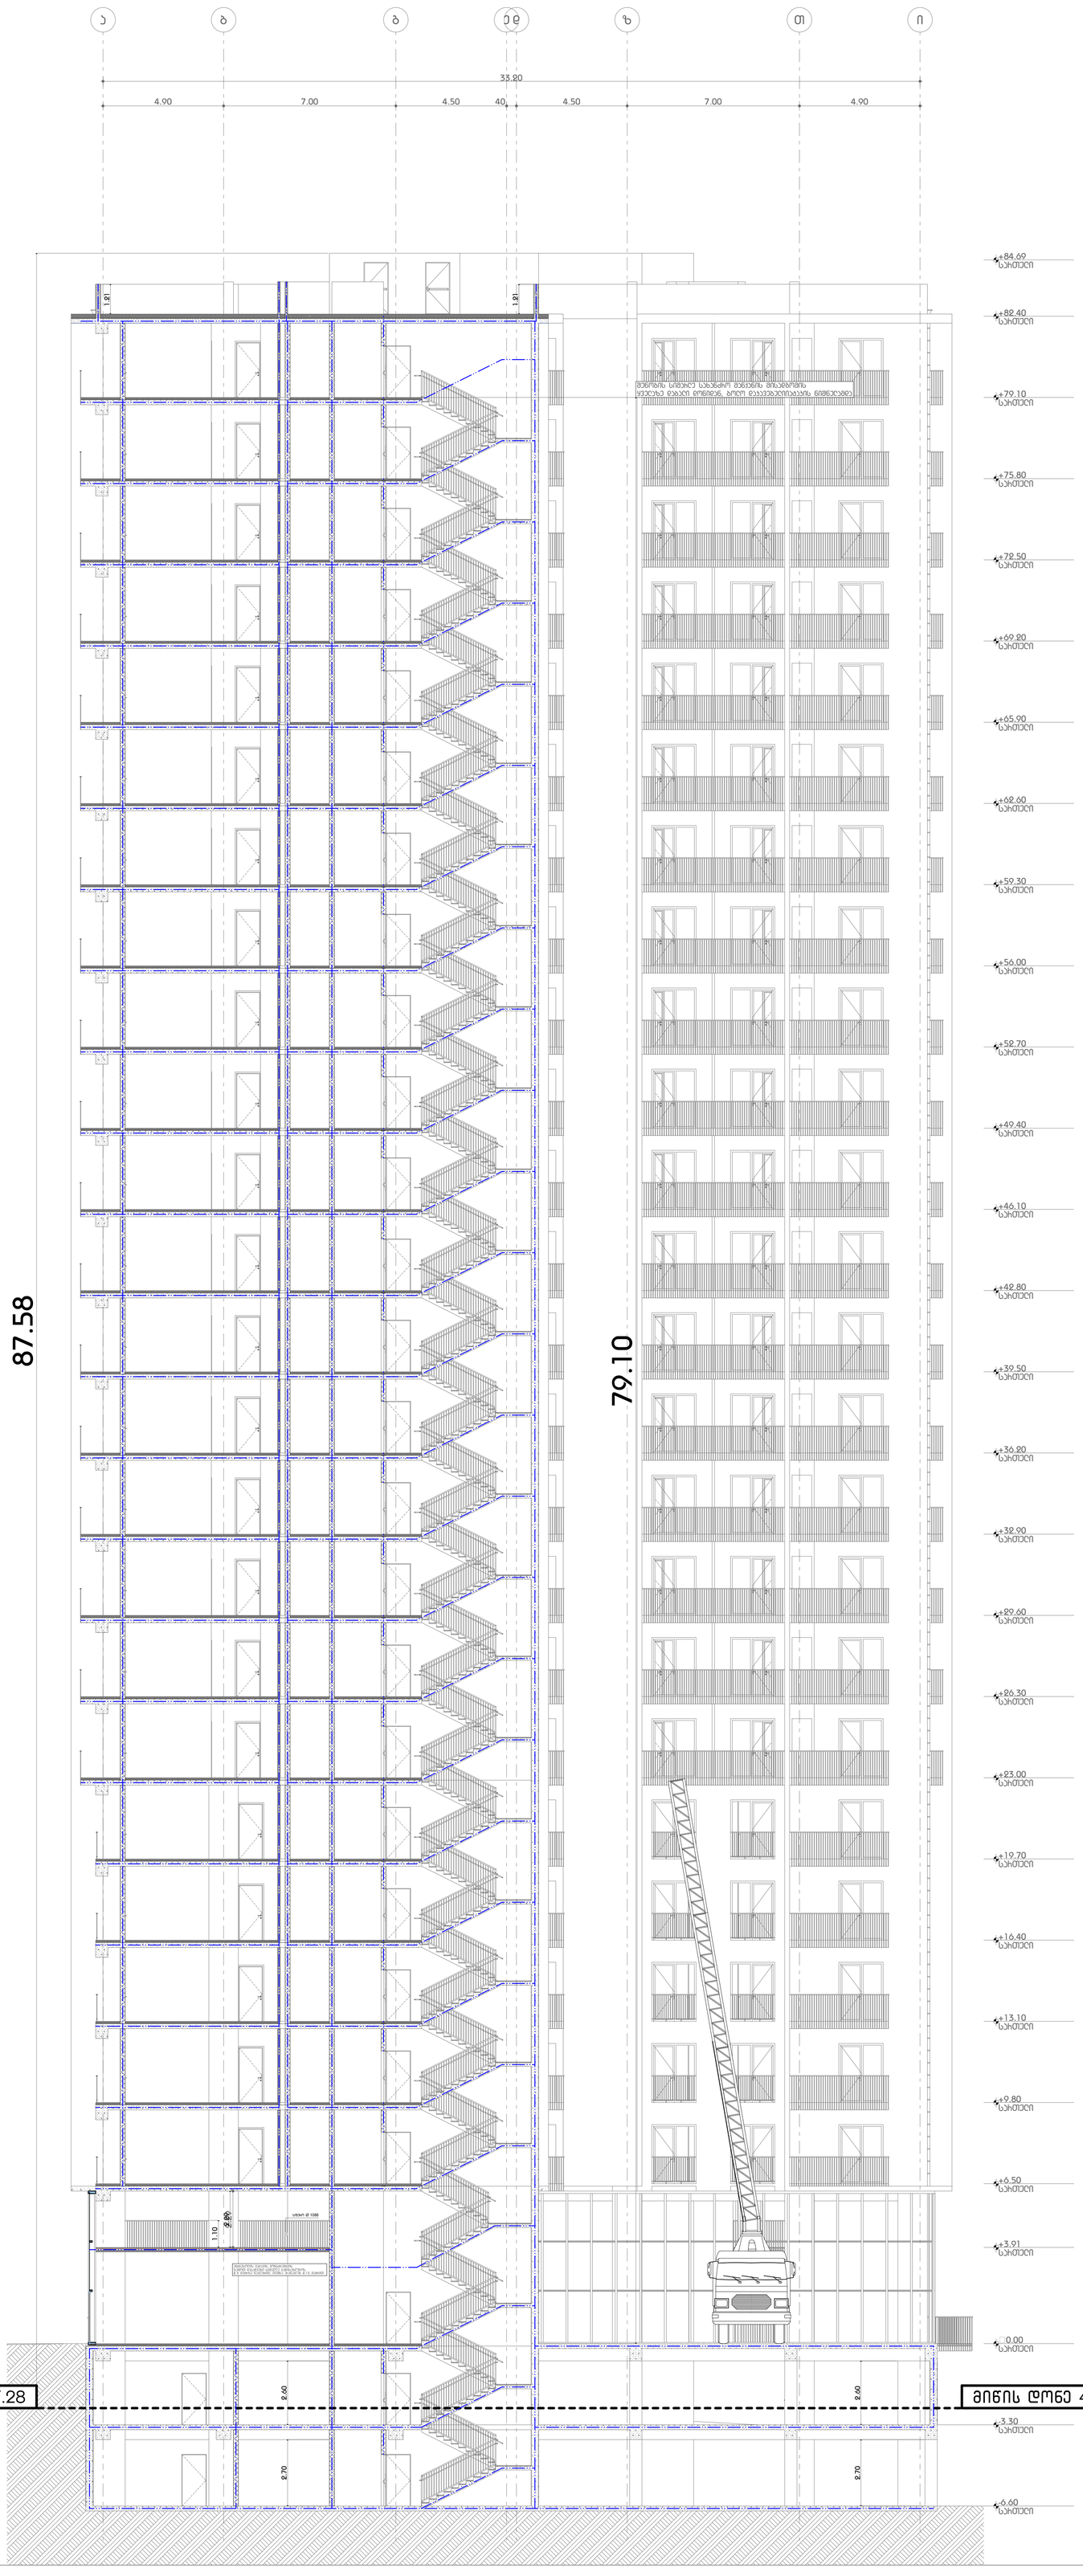

GSPublisherVersion 449.0.24.98

ნახაზის დასახელება

1

ჭრილი

საცხოვრებელი სახლი
დიდ დიღომში

0 1 2 3 4 5

N

მასშტაბი 1:100

a b g e d z T i

-6.60
სართული

-3.30
სართული

¥0.00
სართული

+3.91
სართული

+6.50
სართული

+9.80
სართული

+13.10
სართული

+16.40
სართული

+19.70
სართული

+23.00
სართული

+26.30
სართული

+29.60
სართული

+32.90
სართული

+36.20
სართული

+39.50
სართული

+42.80
სართული

+46.10
სართული

+49.40
სართული

+52.70
სართული

+56.00
სართული

+59.30
სართული

+62.60
სართული

+65.90
სართული

+69.20
სართული

+72.50
სართული

+75.80
სართული

+79.10
სართული

+82.40
სართული

+84.69
სართული

33.20

87.58

1.10

2.29

79.10

1.21

1.21

2.29

2.60 2.70

2.70 2.60

4.90 7.00 4.50 40 4.50 7.00 4.90

სფერო Ø 10მმ

მიწის დონე 497.28 მიწის დონე 497.28

ანტრესოლის იატაკის კონსტრუქციის
ზემოთ დასაშვები სიმაღლე განისაზღვროს
2.3 მეტრზე ნაკლებით, თუმცა არანაკლებ 2.15 მატრით

შენობის სიმარლე სახანძრო მანქანის მისადგომის
ყველაზე დაბალი დონიდან, ბოლო დაკავებულიიატაკის ნიშნულამდა

1 2 3 4 5 6 7 8 9 10 11 12 13 14 15 16

50.80 87.50

6.00 6.35 6.20 6.20 6.20 6.35 6.00 1.00 6.00 6.35 6.20 6.20 6.20 6.35 5.00

+84.60 საძირკველი
+82.40 საძირკველი
+79.10 საძირკველი
+75.80 საძირკველი
+72.50 საძირკველი
+69.20 საძირკველი
+65.90 საძირკველი
+62.60 საძირკველი
+59.30 საძირკველი
+56.00 საძირკველი
+52.70 საძირკველი
+49.40 საძირკველი
+46.10 საძირკველი
+42.80 საძირკველი
+39.50 საძირკველი
+36.20 საძირკველი
+32.90 საძირკველი
+29.60 საძირკველი
+26.30 საძირკველი
+23.00 საძირკველი
+19.70 საძირკველი
+16.40 საძირკველი
+13.10 საძირკველი
+9.80 საძირკველი
+6.50 საძირკველი
+3.01 საძირკველი
0.00 საძირკველი
-3.30 საძირკველი
-6.60 საძირკველი

79.10

86.32

0.60

1.10

1.10

0.60

მიწის დონე 497.28

მიწის დონე 497.28

8.60 8.60 8.60

3.70 3.70 3.70

საცხოვრებელი სახლი
ონი ლიტერატი

ფასადი

N

მასშტაბი 1:150
0 1 2 3 4 5