

მრავალბინიანი საცხოვრებელი სახლი "არჭი ვარკეთილი"

ობიექტის მისამართი: ქ.თბილისი, დასახლება ვარკეთილი, მასივი III (ნაკვ 20/025) (ს.კ. 01.19.20.020.122)

დამკვეთი

შ.პ.ს. "ვარკეთილი დიველოფმენტ"

საიდენტიფიკაციო კოდი: 405323699

სიტუაციური სქემა



დ ბლოკი

ტექნიკური-ეკონომიკური მაჩვენებლები

შენიშვნები:

* ნახაზი შესრულებულია სანტიმეტრებში
* ნახაზზე მოცემულია არქიტექტურული და კონსტრუქციული ნიშნულები
* არქიტექტურულ გეგმებზე დატანილია ხანძარსაწინააღმდეგო სისტემა

პირობითი აღნიშვნები

საპროექტო ორგანიზაცია

არჭი პრომოუშენი

ქ.თბილისი, ნიკოწმიდის ქუჩა N-15
ტელ: 032 2602602

თანამდებობა	გვარი	ხელმოწერა
მთ.არქიტექტორი	დ.ბაღდაგელიძე	
არქიტექტორი	დ.ბაღდაგელიძე	
დაამუშავა	ს.ბაკურიშვილი	
კონსტრუქტორი		
პროექტ. მენეჯერი		

ნახაზის სახელი

1-11 ფასადი

ფურცლის ნომერი

1

ფორმატი	მასშტაბი
A2	1:200

თარიღი	რევიზია №
24.11.2021	rev 001

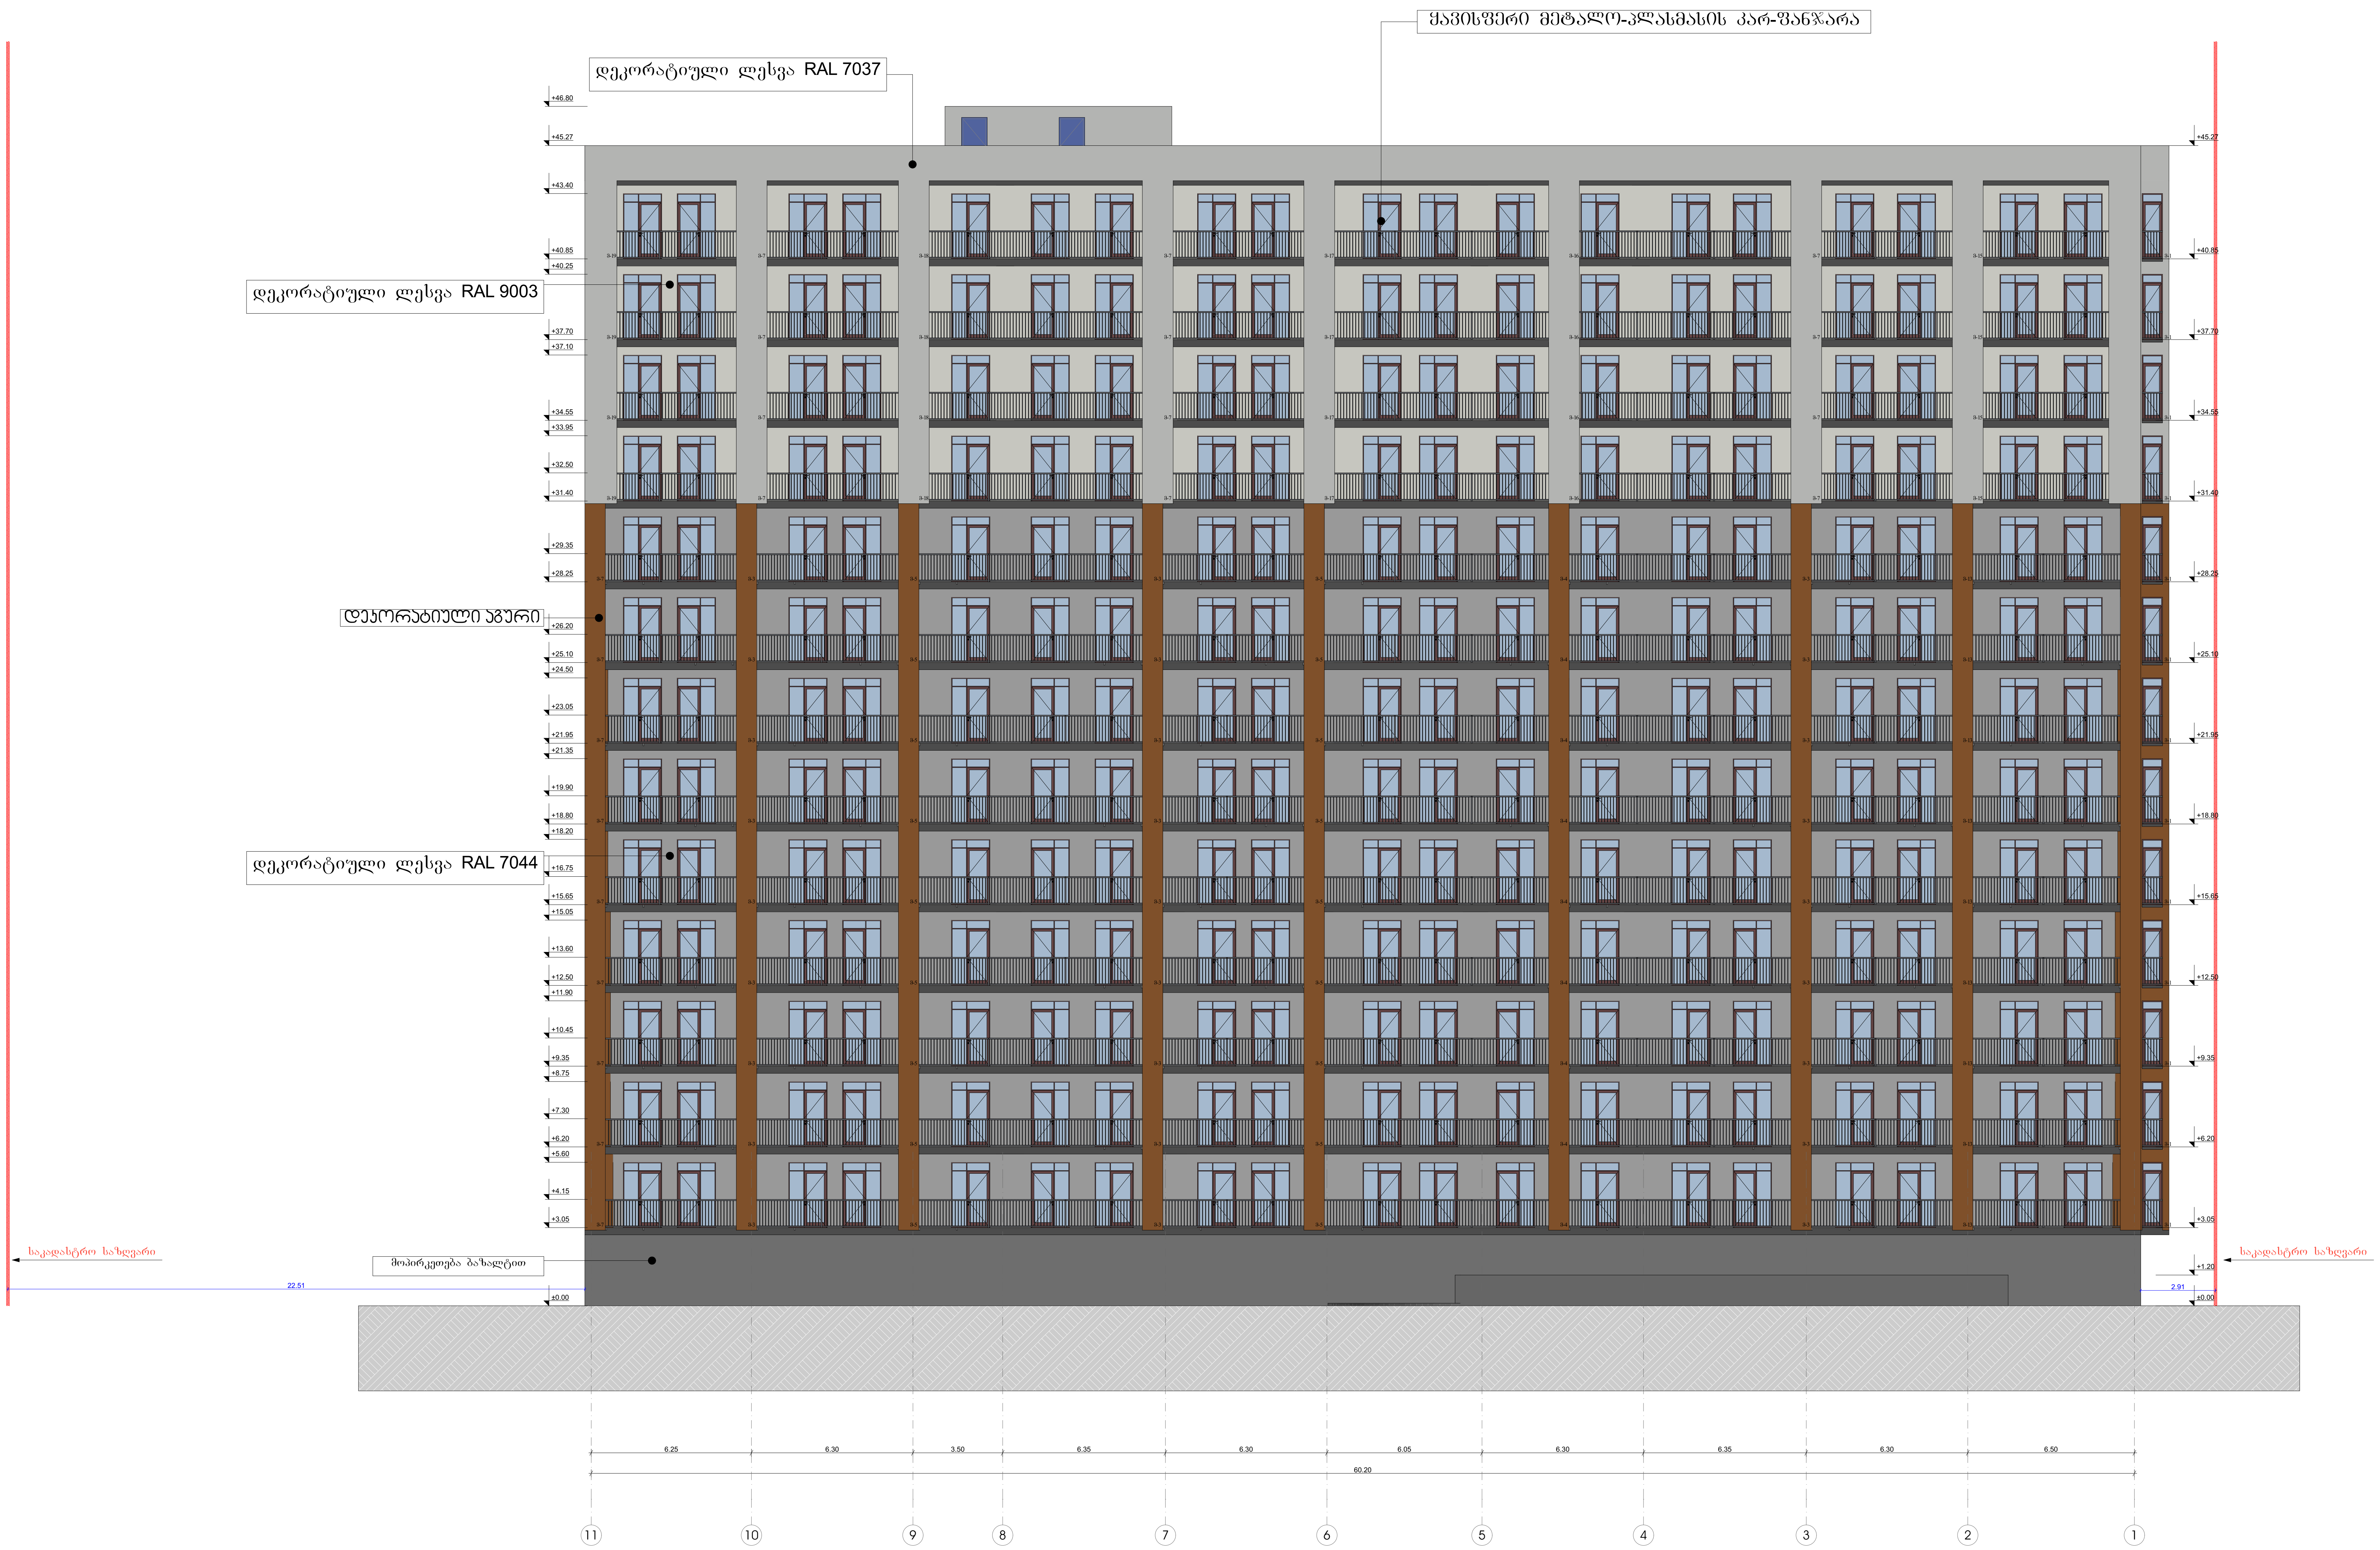

მრავალბინიანი საცხოვრებელი სახლი "არქი ვარკეთილი"

ობიექტის მისამართი: ქ.თბილისი, დასახლება ვარკეთილი, მასივი III (ნაკვ 20/025) (ს.კ. 01.19.20.020.122)

დამკვეთი

შ.პ.ს. "ვარკეთილი დეველოფმენტ"

საიდენტიფიკაციო კოდი: 405323699

სიტუაციური სქემა



დ ბლოკი

ტექნიკური-ეკონომიკური მაჩვენებლები

შენიშვნები:

* ნახაზი შესრულებულია სანტიმეტრებში
* ნახაზზე მოცემულია არქიტექტურული და კონსტრუქციული ნიშნულები
* არქიტექტურულ გეგმებზე დატანილია ხანძარსაწინააღმდეგო სისტემა

პირობითი აღნიშვნები

საპროექტო ორგანიზაცია

არქი პრომოუშენი

ქ.თბილისი, ნ.ყიფშიძის ქუჩა №15
ტელ: 032 2602602

თანამდებობა	გვარი	ხელმოწერა
მთ.არქიტექტორი	ლ.მაღლაკელიძე	
არქიტექტორი	ლ.მაღლაკელიძე	
დაამუშავა	ს.ბერიშვილი	
კონსტრუქტორი		
პროექტ. მენეჯერი		

ნახაზის სახელი

11-1 ფასადი

ფურცლის ნომერი

2

ფორმატი

A2

მასშტაბი

1:200

თარიღი

24.11.2021

რევიზია №

rev 001

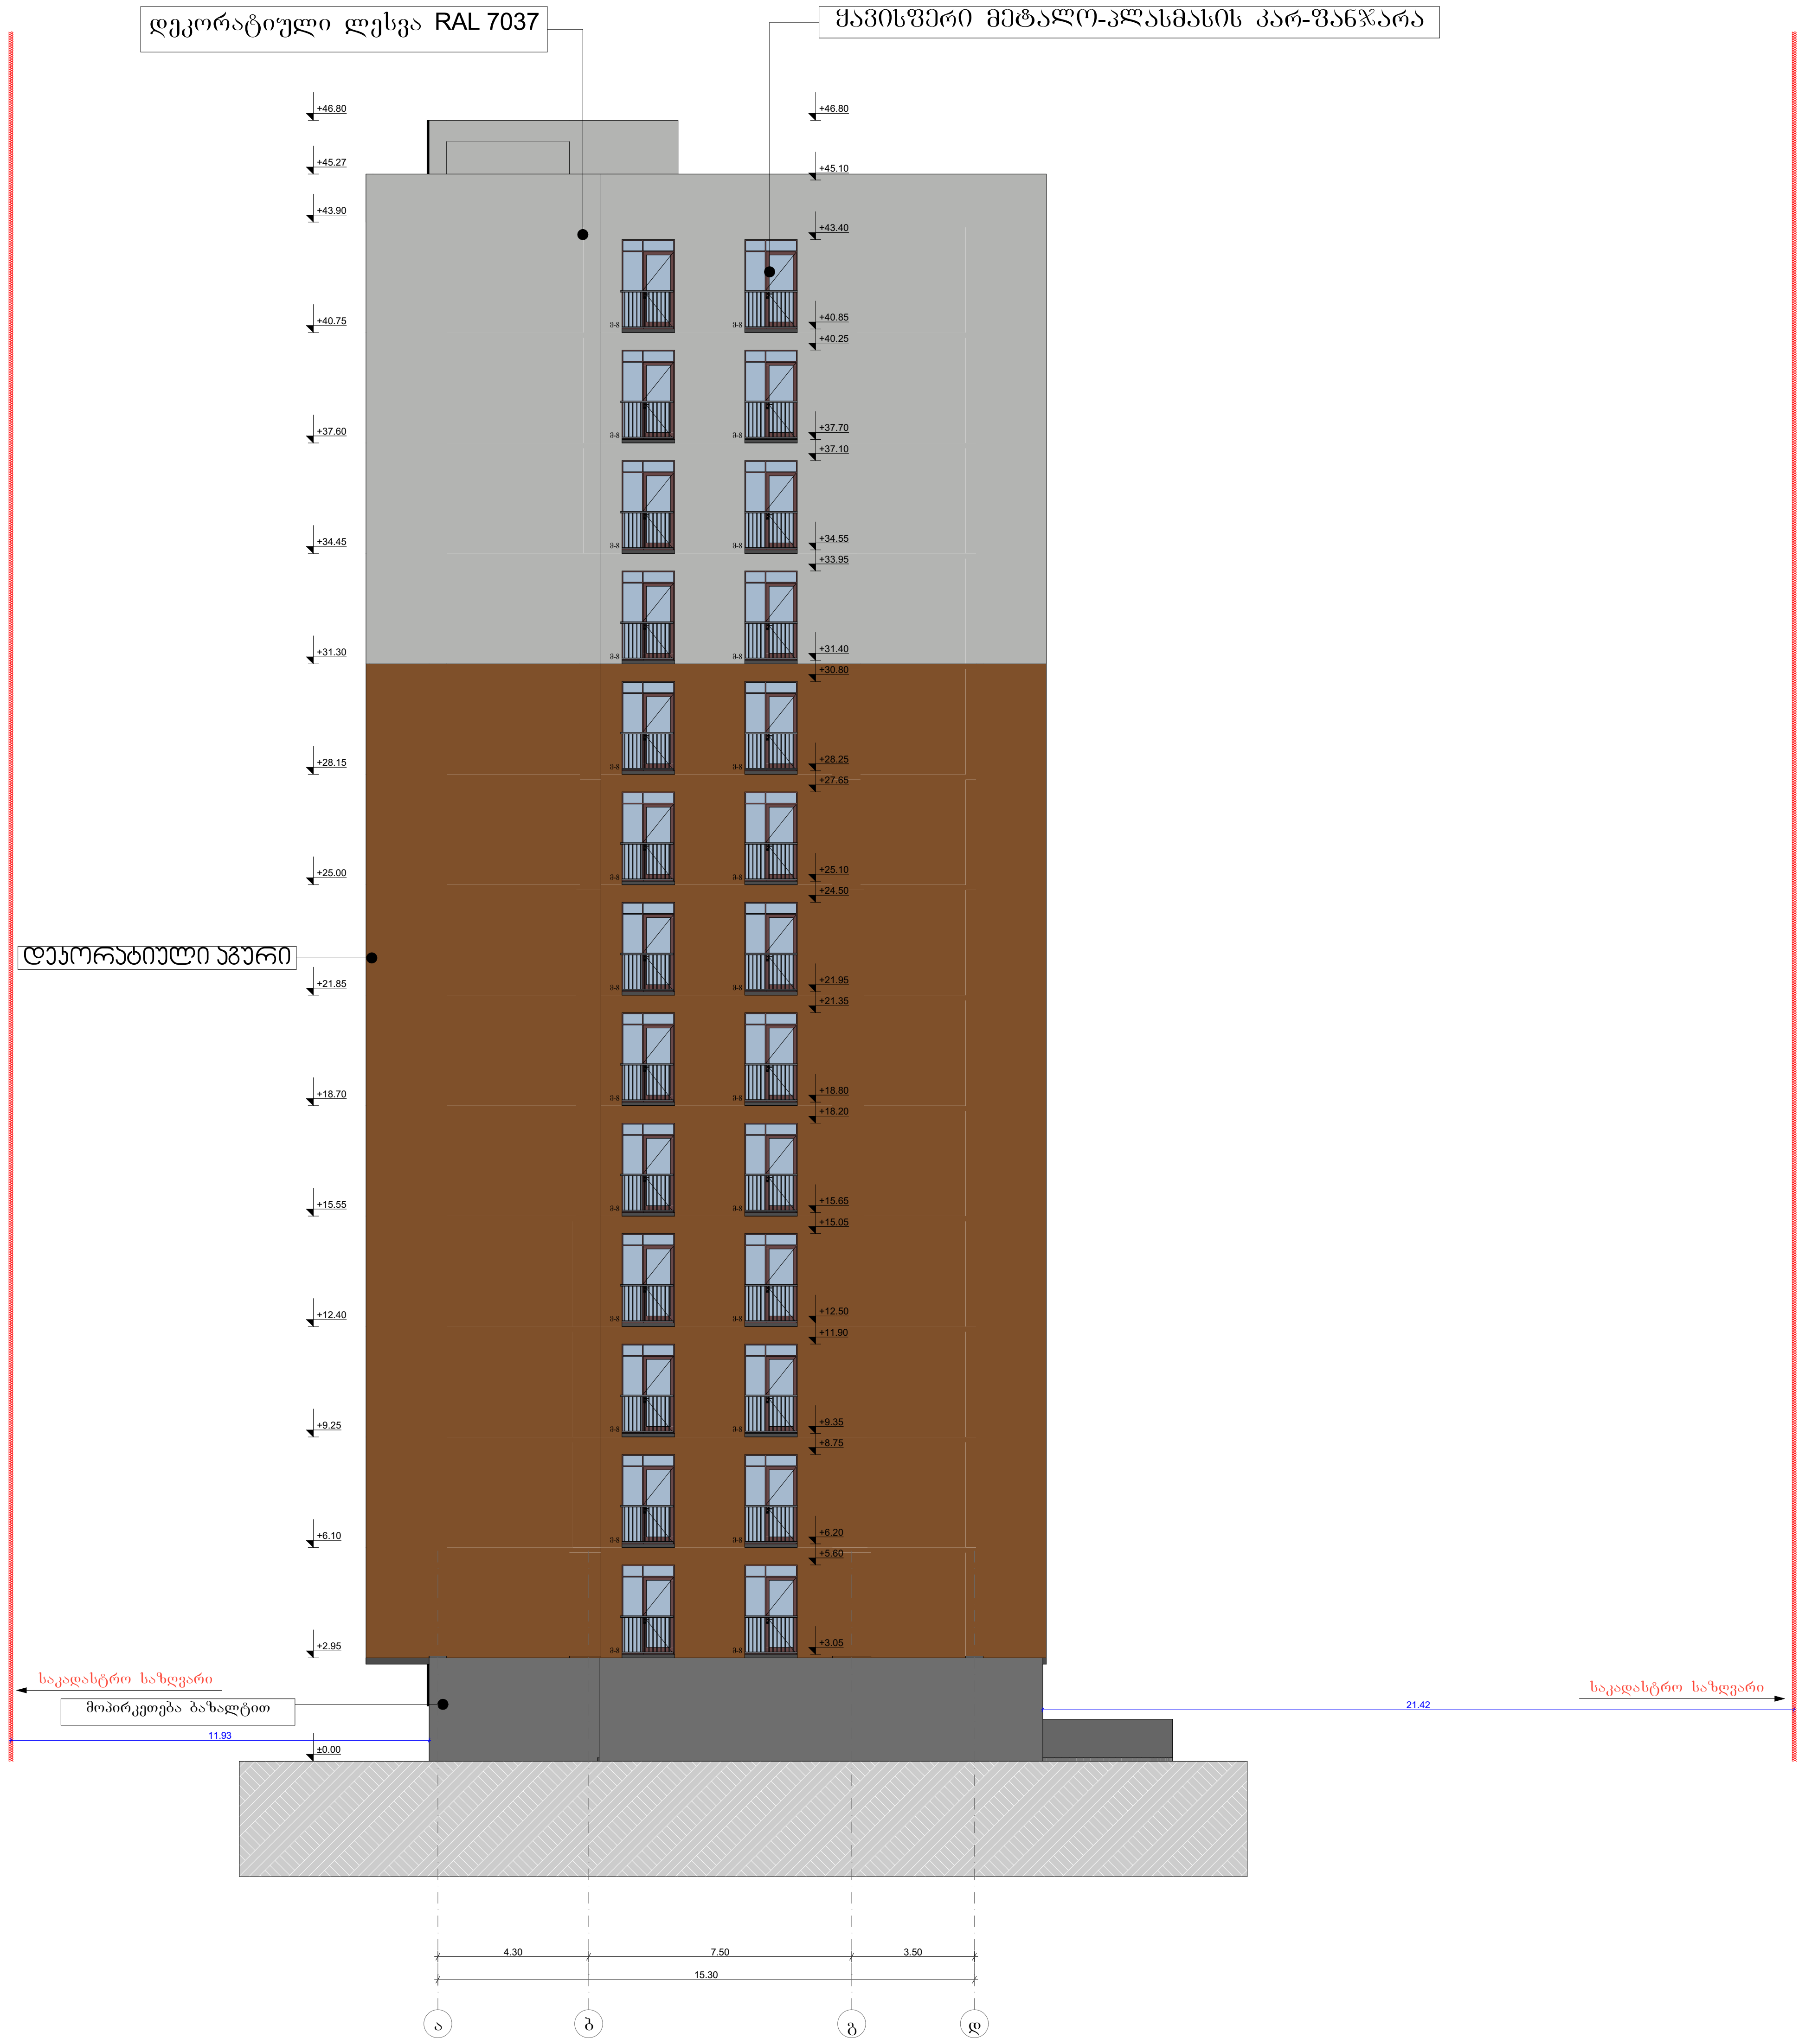

მრავალბინიანი საცხოვრებელი სახლი "არქი ვარკეთილი"

ობიექტის მისამართი: ქ.თბილისი, დასახლება ვარკეთილი, მასივი III (ნაკვ 20/025) (ს.კ. 01.19.20.020.122)

დამკვეთი

შ.პ.ს. "ვარკეთილი დიველოპმენთ"

საიდენტიფიკაციო კოდი: 405323699

სიტუაციური სქემა



დ ბლოკი

ტექნიკური-ეკონომიკური მაჩვენებლები

შენიშვნები:

* ნახაზი შესრულებულია სანტიმეტრებში
* ნახაზზე მოცემულია არქიტექტურული და კონსტრუქციული ნიშნულები
* არქიტექტურულ გეგმებზე დატანილია ხანძარსაწინააღმდეგო სისტემა

პირობითი აღნიშვნები

საპროექტო ორგანიზაცია

არქი პრომოუშენი

ქ.თბილისი, ნ.ყიფშიძის ქუჩა №15
ტელ: 032 2602602

თანამდებობა	გვარი	ხელმოწერა
მთ.არქიტექტორი	ლ.მაღლაკელიძე	
არქიტექტორი	ლ.მაღლაკელიძე	
დაამუშავა	ს.ბერიშვილი	
კონსტრუქტორი		
პროექტ. მენეჯერი		

ნახაზის სახელი

ა-დ ფასადი

ფურცლის ნომერი

3

ფორმატი	მასშტაბი
A2	1:200
თარიღი	**რევიზია №**
24.11.2021	rev 001

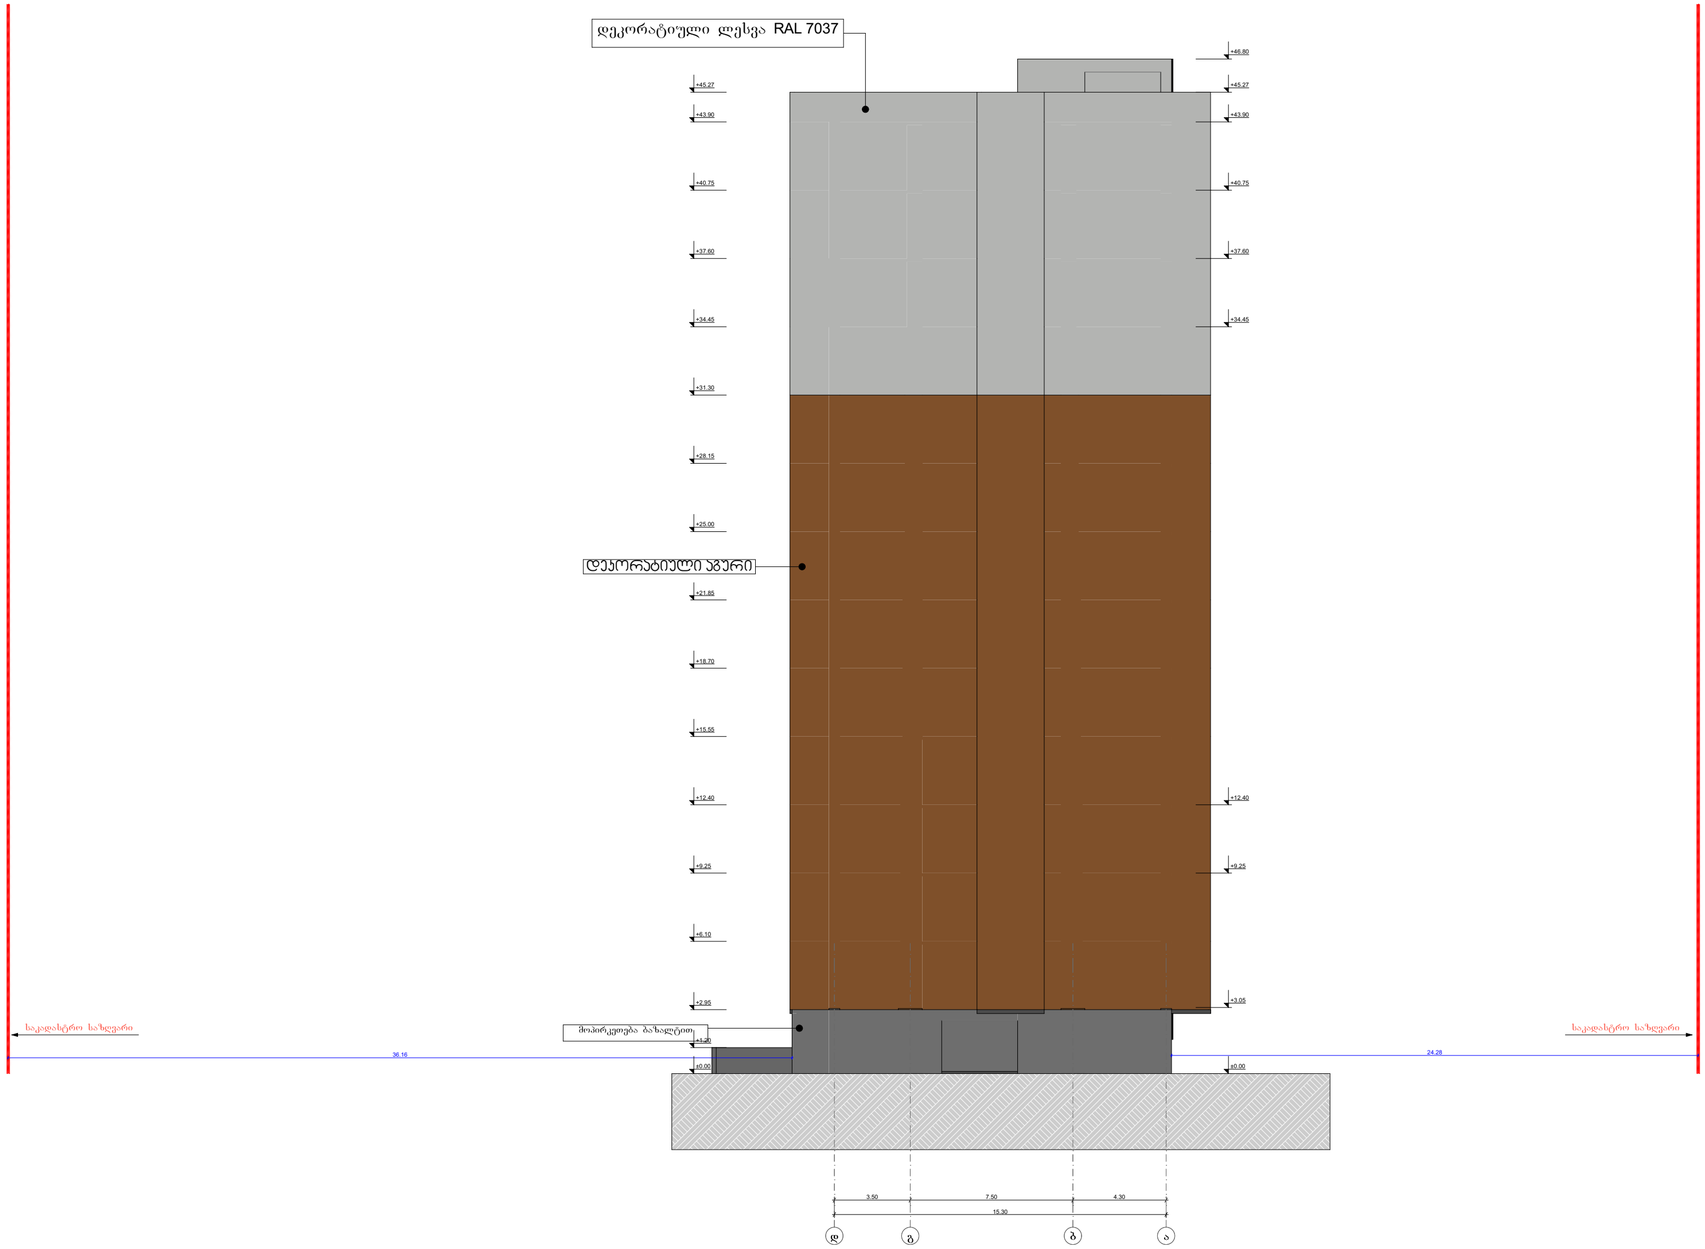

მრავალბინიანი საცხოვრებელი სახლი "არძი ვარკეთილი"

ობიექტის მისამართი: ქ.თბილისი, დასახლება ვარკეთილი, მასივი III (ნაკვ 20/025) (ს.კ. 01.19.20.020.122)

დამკვეთი

შ.პ.ს. "ვარკეთილი დიველოფმენთ"

საიდენტიფიკაციო კოდი: 405323699

სიტუაციური სქემა



დ ბლოკი

ტექნიკური-ეკონომიკური მაჩვენებლები

შენიშვნები:

* ნახაზი შესრულებულია სანტიმეტრებში
* ნახაზზე მოცემულია არქიტექტურული და კონსტრუქციული ნიშნულები
* არქიტექტურულ გეგმებზე დატანილია ხანძარსაწინააღმდეგო სისტემა

პირობითი აღნიშვნები

საპროექტო ორგანიზაცია

არძი პრომოუშენი

ქ.თბილისი, ნ.ჯორჯიკის ქუჩა №15
ტელ: 032 2602602

თანამდებობა	გვარი	ხელმოწერა
მთ.არქიტექტორი	ლ.გაღლაძე	
არქიტექტორი	ლ.გაღლაძე	
დაპროექტება	ს.ბერიშვილი	
კონსტრუქტორი		
პროექტ. მენეჯერი		

ნახაზის სახელი

დ-ა ფასადი

ფურცლის ნომერი

4

ფორმატი	მასშტაბი
A2	1:200

თარიღი	რევიზია №
24.11.2021	rev 001

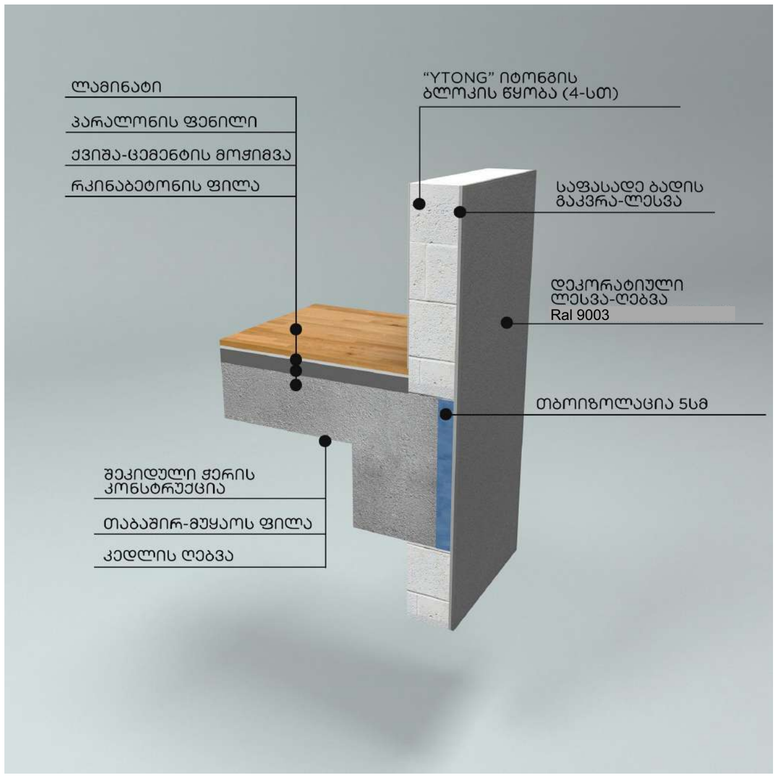

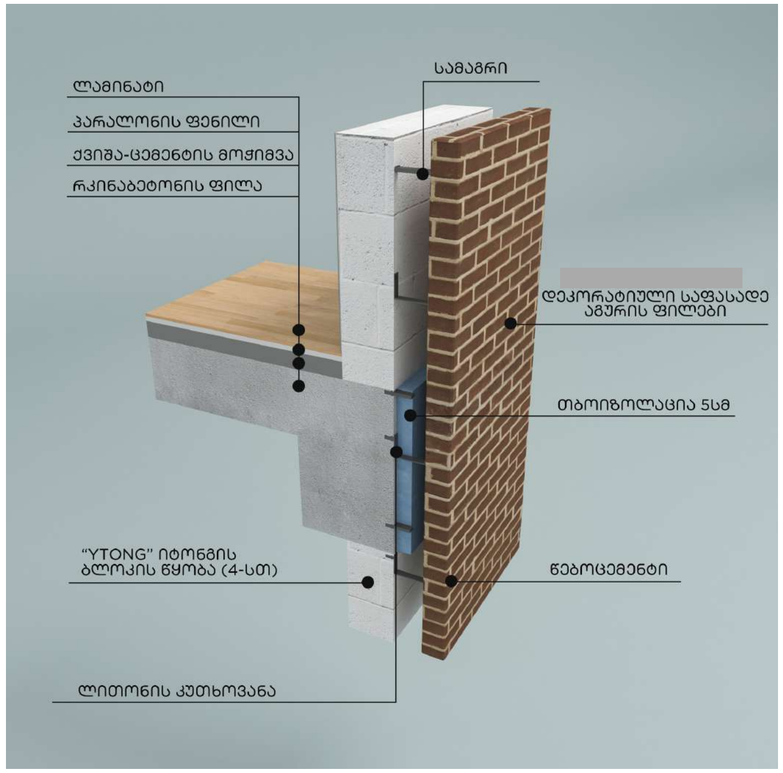

მრავალბინიანი საცხოვრებელი სახლი "არძი ვარკეთილი"

ობიექტის მისამართი: ქ.თბილისი, დასახლება ვარკეთილი, მასივი III (ნაკ. 20/025) (ს.კ. 01.19.20.020.122)

დამკვეთი

შ.პ.ს. "ვარკეთილი დიველოფმენთ"

საიდენტიფიკაციო კოდი: 405323699

სიტუაციური სქემა



დ ბლოკი

ტექნიკურ-ეკონომიკური მაჩვენებლები

შენიშვნები:

* ნახაზი შესრულებულია სანტიმეტრებში
* ნახაზზე მოცემულია არქიტექტურული და კონსტრუქციული ნიშნულები
* არქიტექტურულ გეგმებზე დატანილია ხანძარსაწინააღმდეგო სისტემა

პირობითი აღნიშვნები

საპროექტო ორგანიზაცია

არძი პრომოუშენი

ქ.თბილისი, ნ.ჯორჯიკის ქუჩა №15
ტელ: 032 2602602

თანამდებობა	გვარი	ხელმოწერა
მთ.არქიტექტორი	დ.გალდანელიძე	
არქიტექტორი	დ.გალდანელიძე	
შაპერონა	ს.ბებორიშვილი	
კონსტრუქტორი		
პროექტ. ხელმძღვანელი		

ნახაზის სახელი

მასალების დეტალიზაცია

ფურცლის ნომერი

.5

ფორმატი	მასშტაბი
A2	1:0.72
თარიღი	რევიზია №
24.11.2021	rev 001