
ჭრილი 1-1

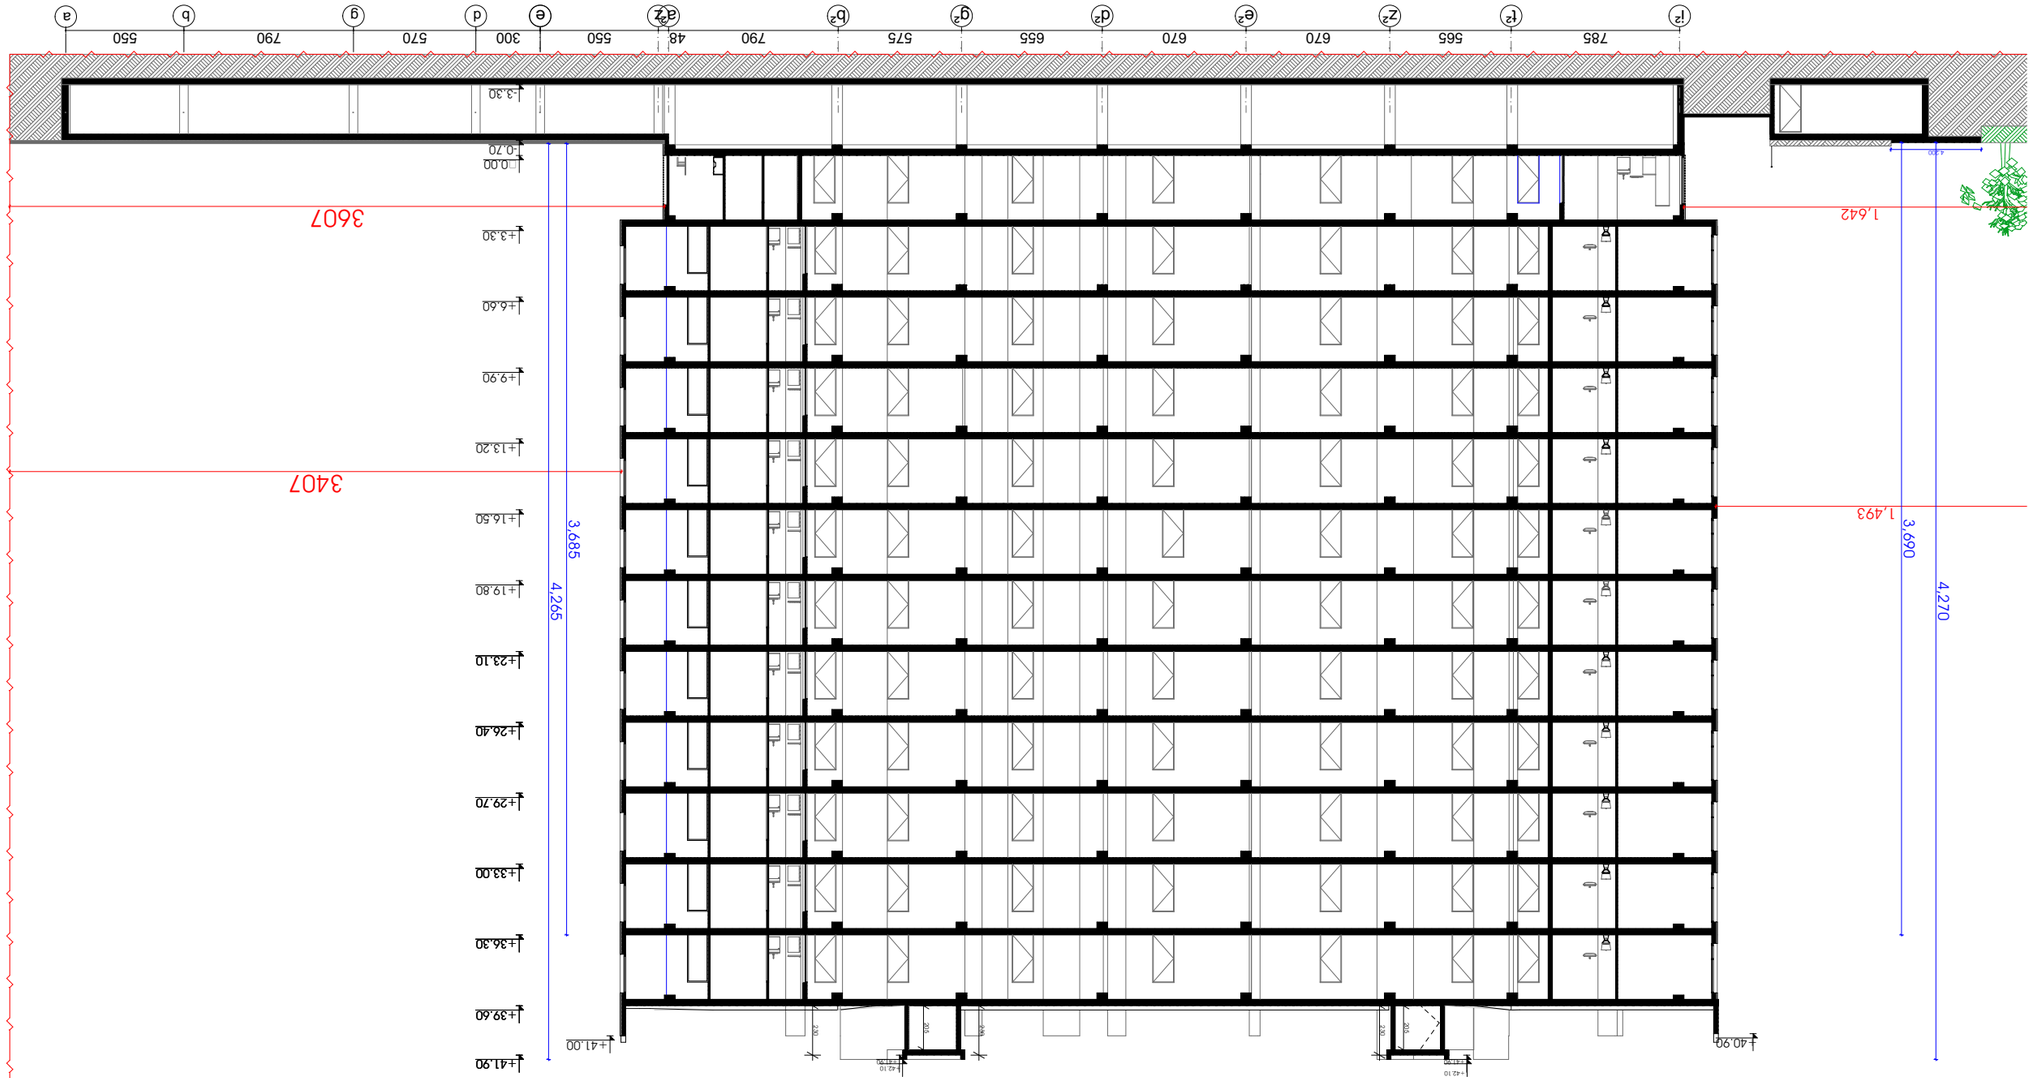










ნახაზის დასახელება

ჭრილი 2-2

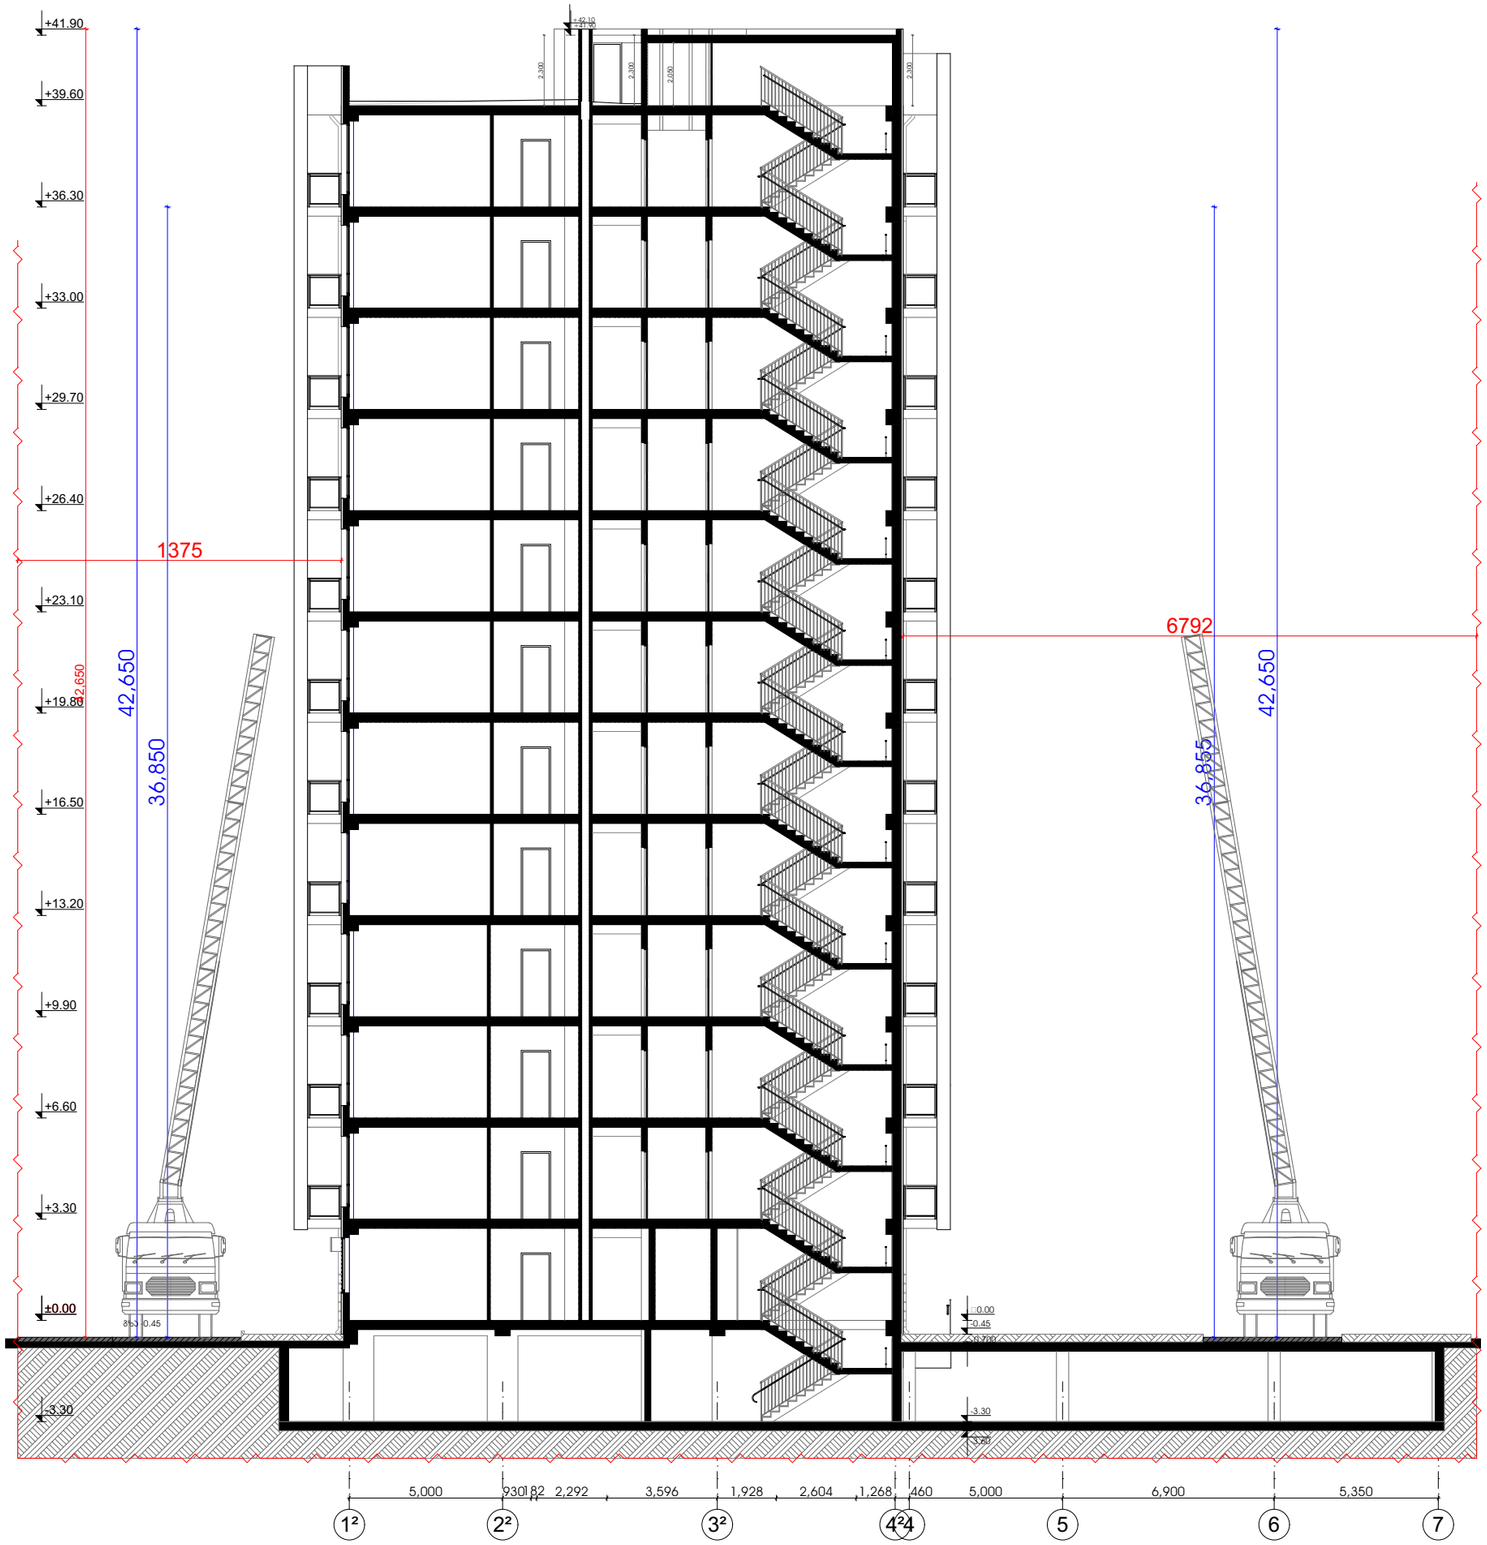

პირობითი ნიშნები

- ჭრილის ხაზი
- იატაკის კონსტრუქციული ნიშნული
- ±0.00 / +0.10 — იატაკის საპროექტო ნიშნული

პროექტის სახელწოდება:


ქალაქი თბილისი, ჩოლოყაშვილის ქუჩასთან (ყოფ. 5 დეკემბრის ქ.) , "დოსაყოს" შენობის მიმდებარედ, შ.პ.ს. „ბალავარი პროფერთის“-ის კუთვნილ მიწის ნაკვეთზე (საკ. კოდი: 01.17.14.003.002) მრავალბინიანი საცხოვრებელი სახლის პროექტი

შპს "ბალავარი"

თანამდებობა:	გვარი	ხელმოწერა
დირექტორი:	ი. შალრაძე	
მთ. არქიტ.:	ნ. ჭყარცხავა	
არქიტექტორი:	რ. შარაშიძე	

მასშტაბი	1:200	პროექტი
თარიღი	2021	A-3
სტადია	ფურცელი	ფურცლები
ა.პ.	A-103	

ჭრილი 1-1

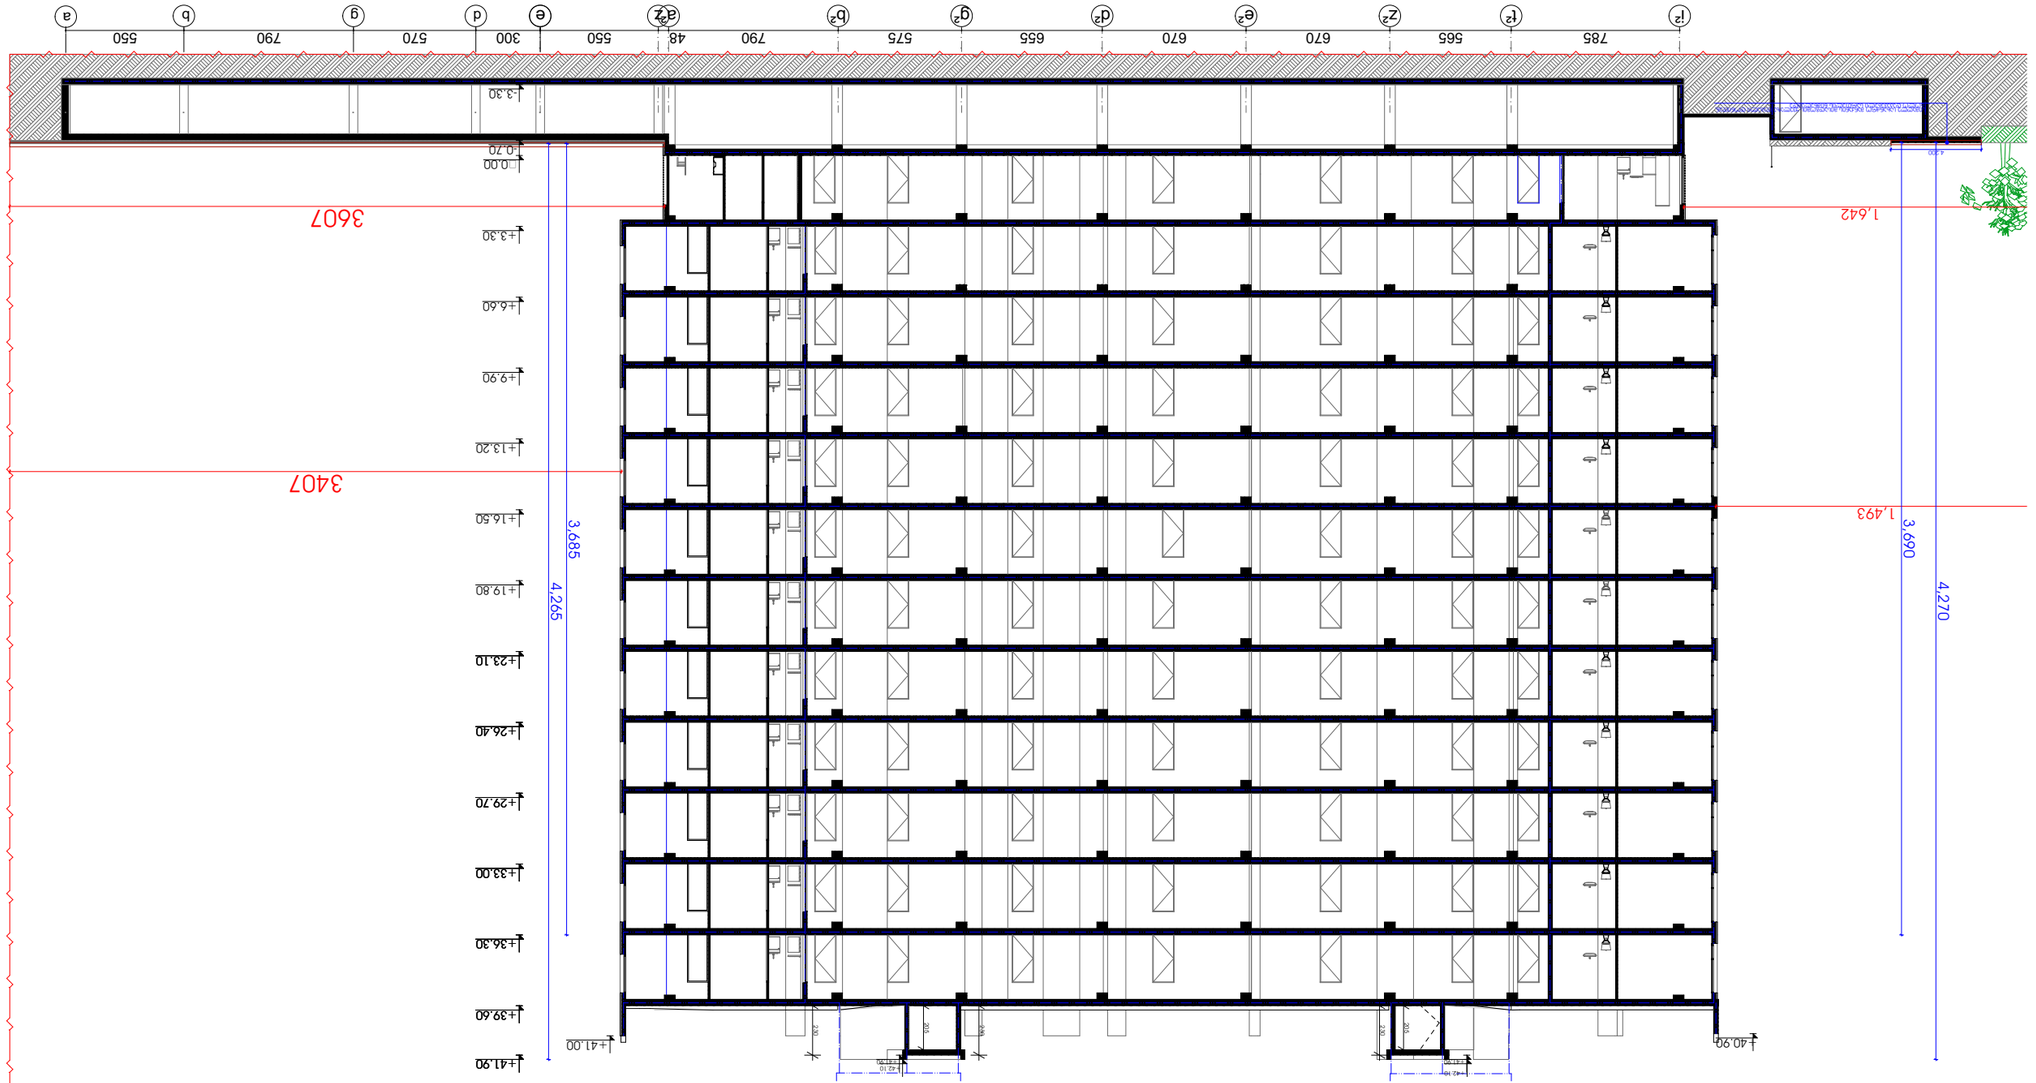








ჭრილი 2-2

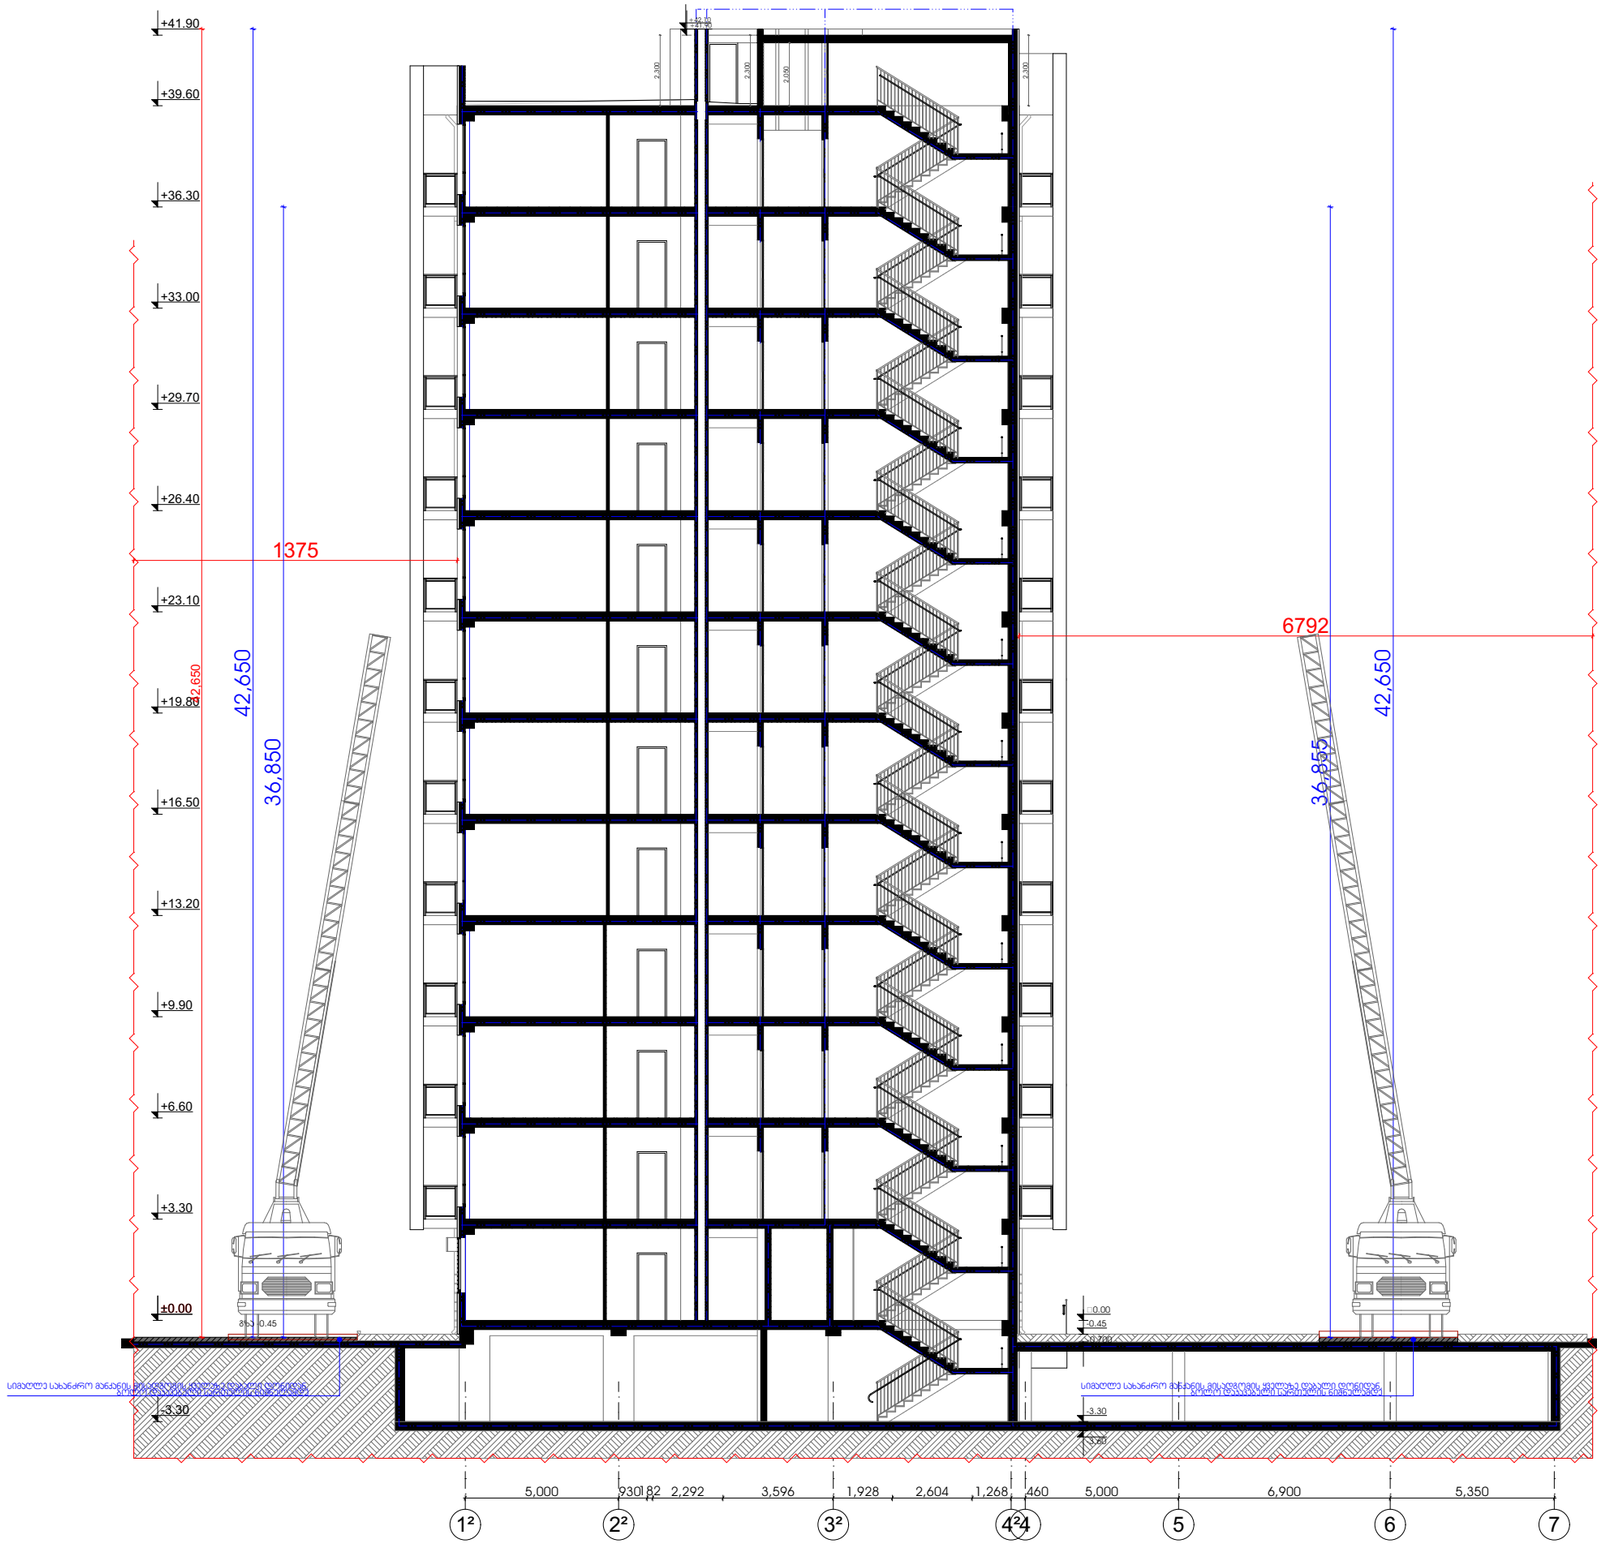

პირობითი ნიშნები

- ჭრილის ხაზი
- იატაკის პროექტირებული ნიშნული
- იატაკის საწყისი ნიშნული
- საკვამლე სახურავი
- ერთსაათიანი ცეცხლმედეგობა
- ორსაათიანი ცეცხლმედეგობა
- სამსაათიანი ცეცხლმედეგობა
- სახანძრო მილსადენი III ჯგუფის სახანძრო მილსადენის
- სახანძრო განგაშის მოწყობილობა
- FDC — სახანძრო სამეფველო სამსახურის მიერ გაგროსებული მისაერთებელი
- სახანძრო განგაშის ხელით სამართავი პოლიგონი
- ხელის ცეცხლმაქრი
- ჰიდრანტი
- მიკროველოსიპედი განგაშის სიგნალი
- სიცოცხლის ჭერსასვლელი
- EXIT — გასასვლელის მანათობელი ნიშანი
- გასასვლელის ნიშანი ისრების მიერით
- თავშესაფრის ფარდობი
- ორმხრივი კავშირი
- ავტომატიკა ელექტრონული
- ავტომატიკა ელექტრონული
- ავტომატიკა სისტემა
- სახანძრო-სამეფველო დანადგარებისთვის მისადგომი ლიფტების სიმბოლო
- ხანძრის დროს ლიფტი არ მუშაობს
- საევაკუაციო მანათობელი
- მისაბმელობის სიმბოლო

შენიშვნა

გენერატორი უზრუნველყოფს ლიფტის სათადარიგო ელექტრომომარაგებას

"ხანძარსაწინააღმდეგო დაცვის სისტემების საინჟინრო პროექტი დამუშავდეს შესაბამისი სტანდარტებისა და შენობა-ნაგებობის უსაფრთხოების წესების მოთხოვნათა დაცვით"

პროექტის სახელწოდება:

ქალაქი თბილისი, ჩოლოყაშვილის ქუჩასთან (ყოფ. 5 დეკემბრის ქ.) , "დოსაყვის" შენობის მიმდებარედ, შ.პ.ს. „ბალავარი პროფერთის“-ის კუთვნილ მიწის ნაკვეთზე (საკ. კოდი: 01.17.14.003.002) მრავალბინიანი საცხოვრებელი სახლის პროექტი

შპს "ბალავარი"

თანამდებობა:	გვარი	ხელმოწერა
დირექტორი:	ი. მაღრაძე	
მთ. არქიტ.:	ნ. ჭყონია	
არქიტექტორი:	რ. შარაშიძე	

მასშტაბი	1:200	პროექტი
თარიღი	2021	A-3
სტადია	ფურცელი	ფურცლები
ა.პ.	A-103	