







ფასადი ა-დ მ. 1:200

0.00 = 428.8

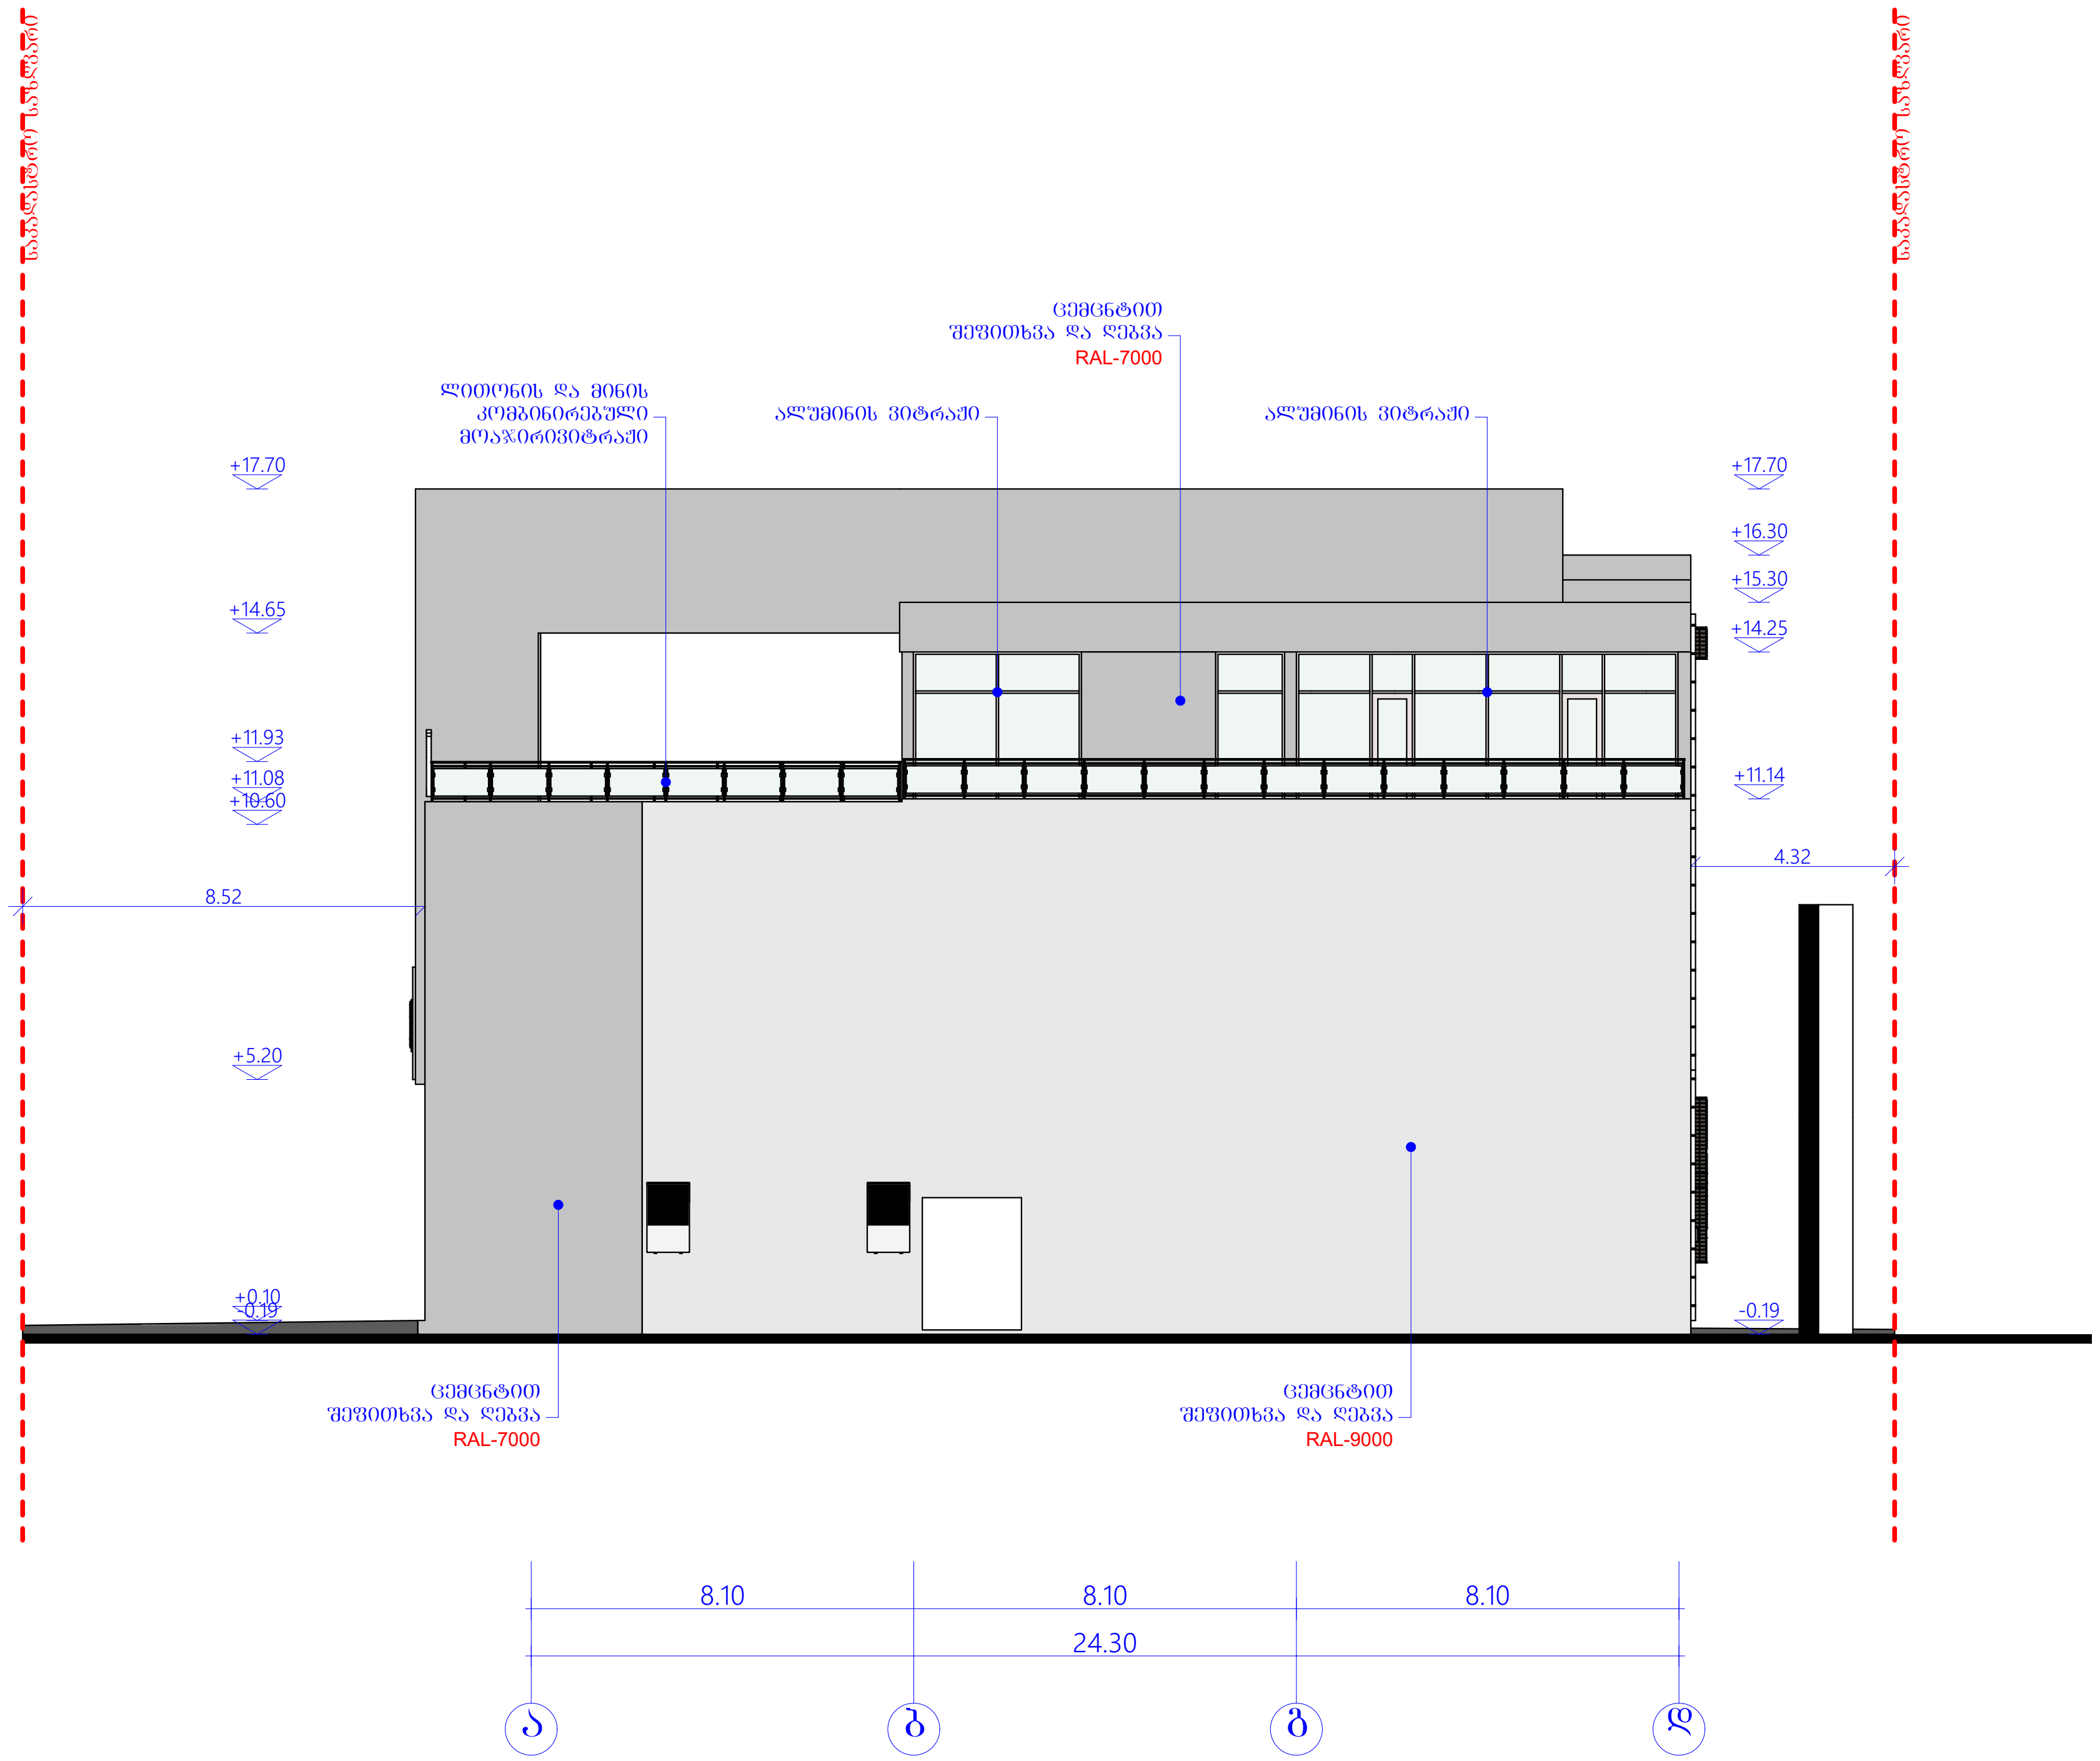

ნახაზის დასახელება

ფასადი ა-დ

ნახაზი 10

შენიშვნა:

სქემატური ჭრილი

დამკვეთი:

ობიექტის დასახელება:

მრავალფუნქციური კომპლექსი

ობიექტის მისამართი:

ქ. თბილისი
დავით აღმაშენებლის ხეივანი
№32
(საკ/კოდი: 01.72.14.034.026)

დამგეგმარებელი:

ST.ART
SANT ART ARCHITECTS

შ.პ.ს "ST.ART" ს/კ: 400022104
საქართველო, ქ. თბილისი,
აკ. წერეთლის გამზ. №115ა

თანამდებობა	ხელმოწერა	სახელი/გვარი
დირექტორი		ა. ბლიაძე
არქიტექტორი		გ. კაკანაძე
არქიტექტორი		შ. ტყემალაძე

საავტორო უფლება: შ.პ.ს "ST.ART"

მასშტაბი 1:200

ფორმატი: A3

ქ. თბილისი 2021 წ.

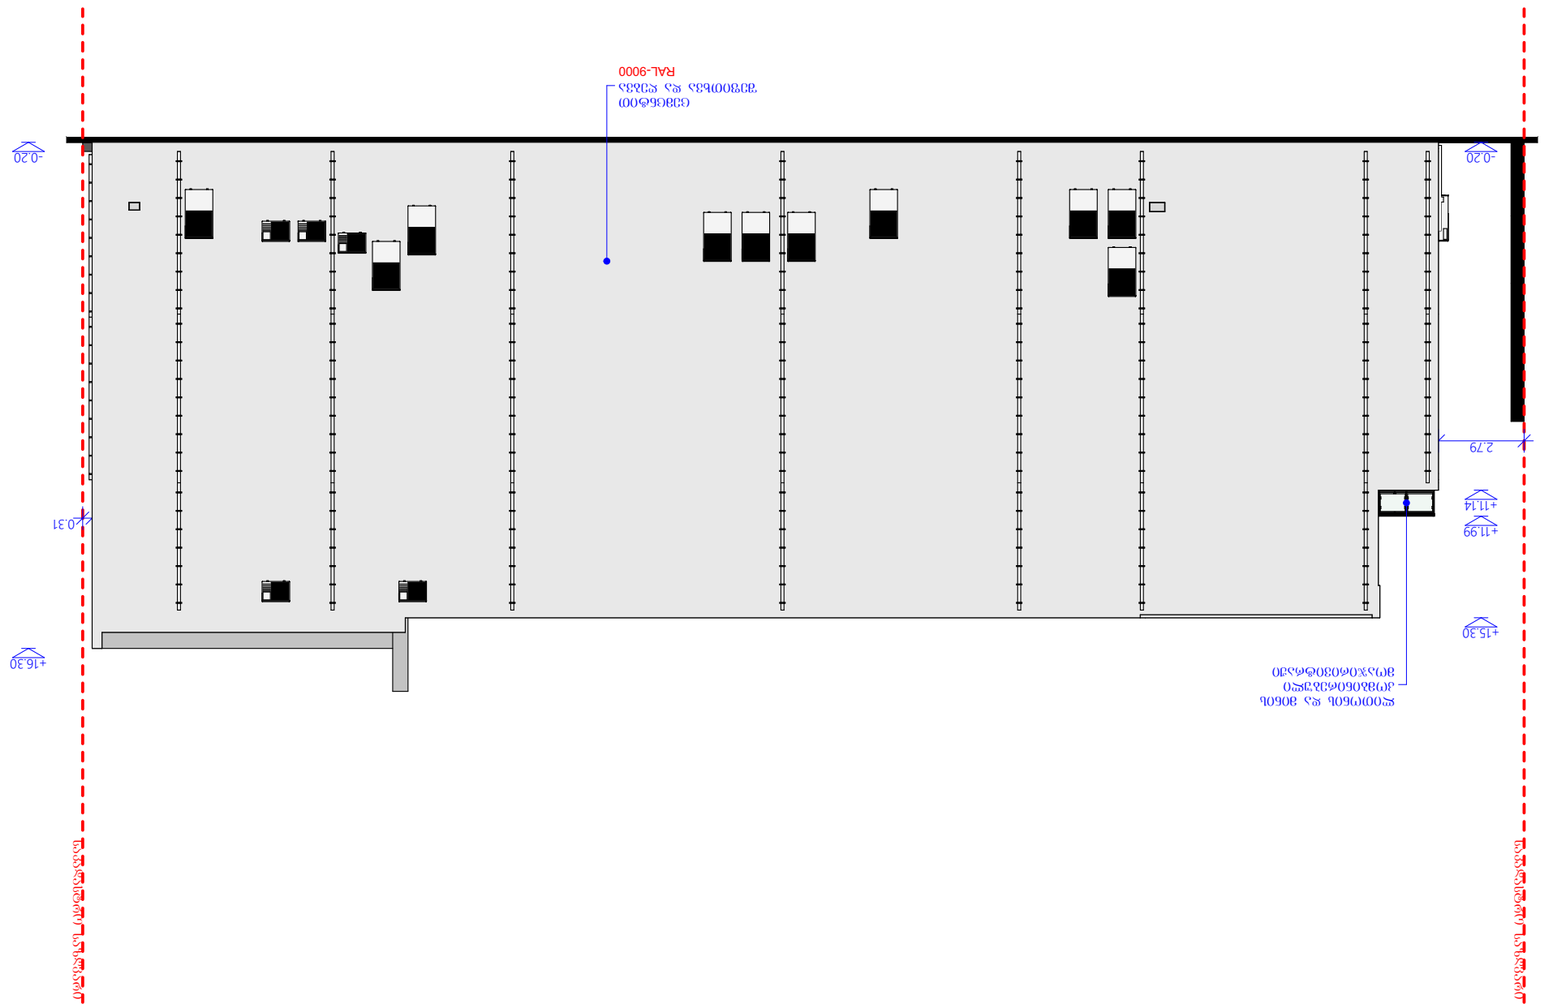

ზასაღი 6-1 მ. 1:200

0.00 = 428.8

ნახატის დასახელება	ზასაღი 6-1
ნახატის ნომერი	11

ნახატის ფასადების ნუმერაცია

ზასაღი 6-1





ს/კ 400022104 "ST.ART" შ.პ.ს.


ST.ART


მასშტაბი 1:200

ფორმატი: A3

4. თებერვალი 2021 წ.

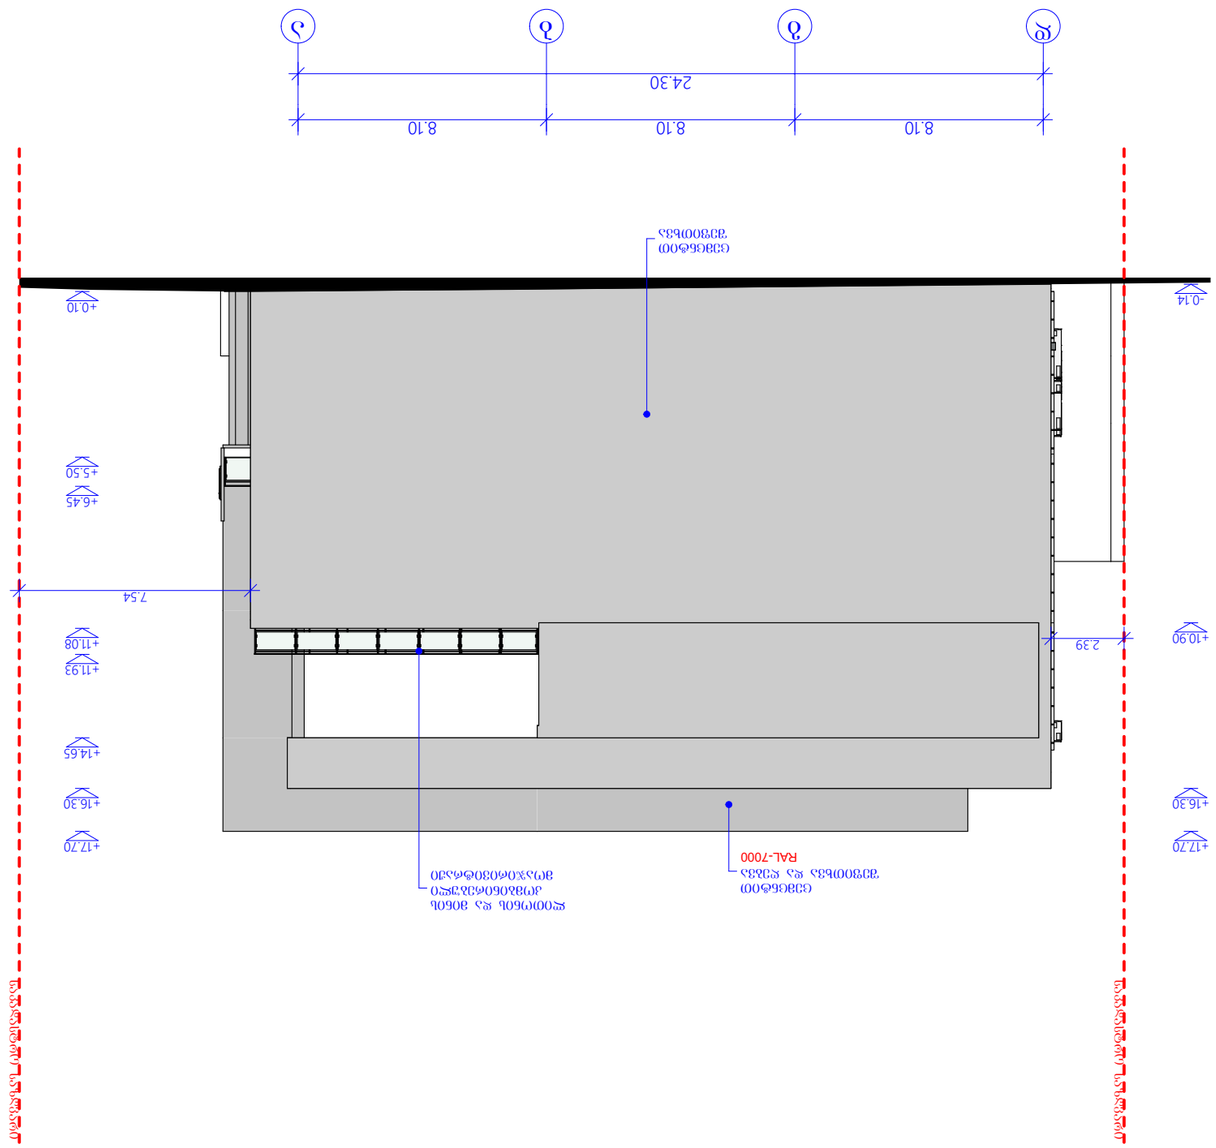



