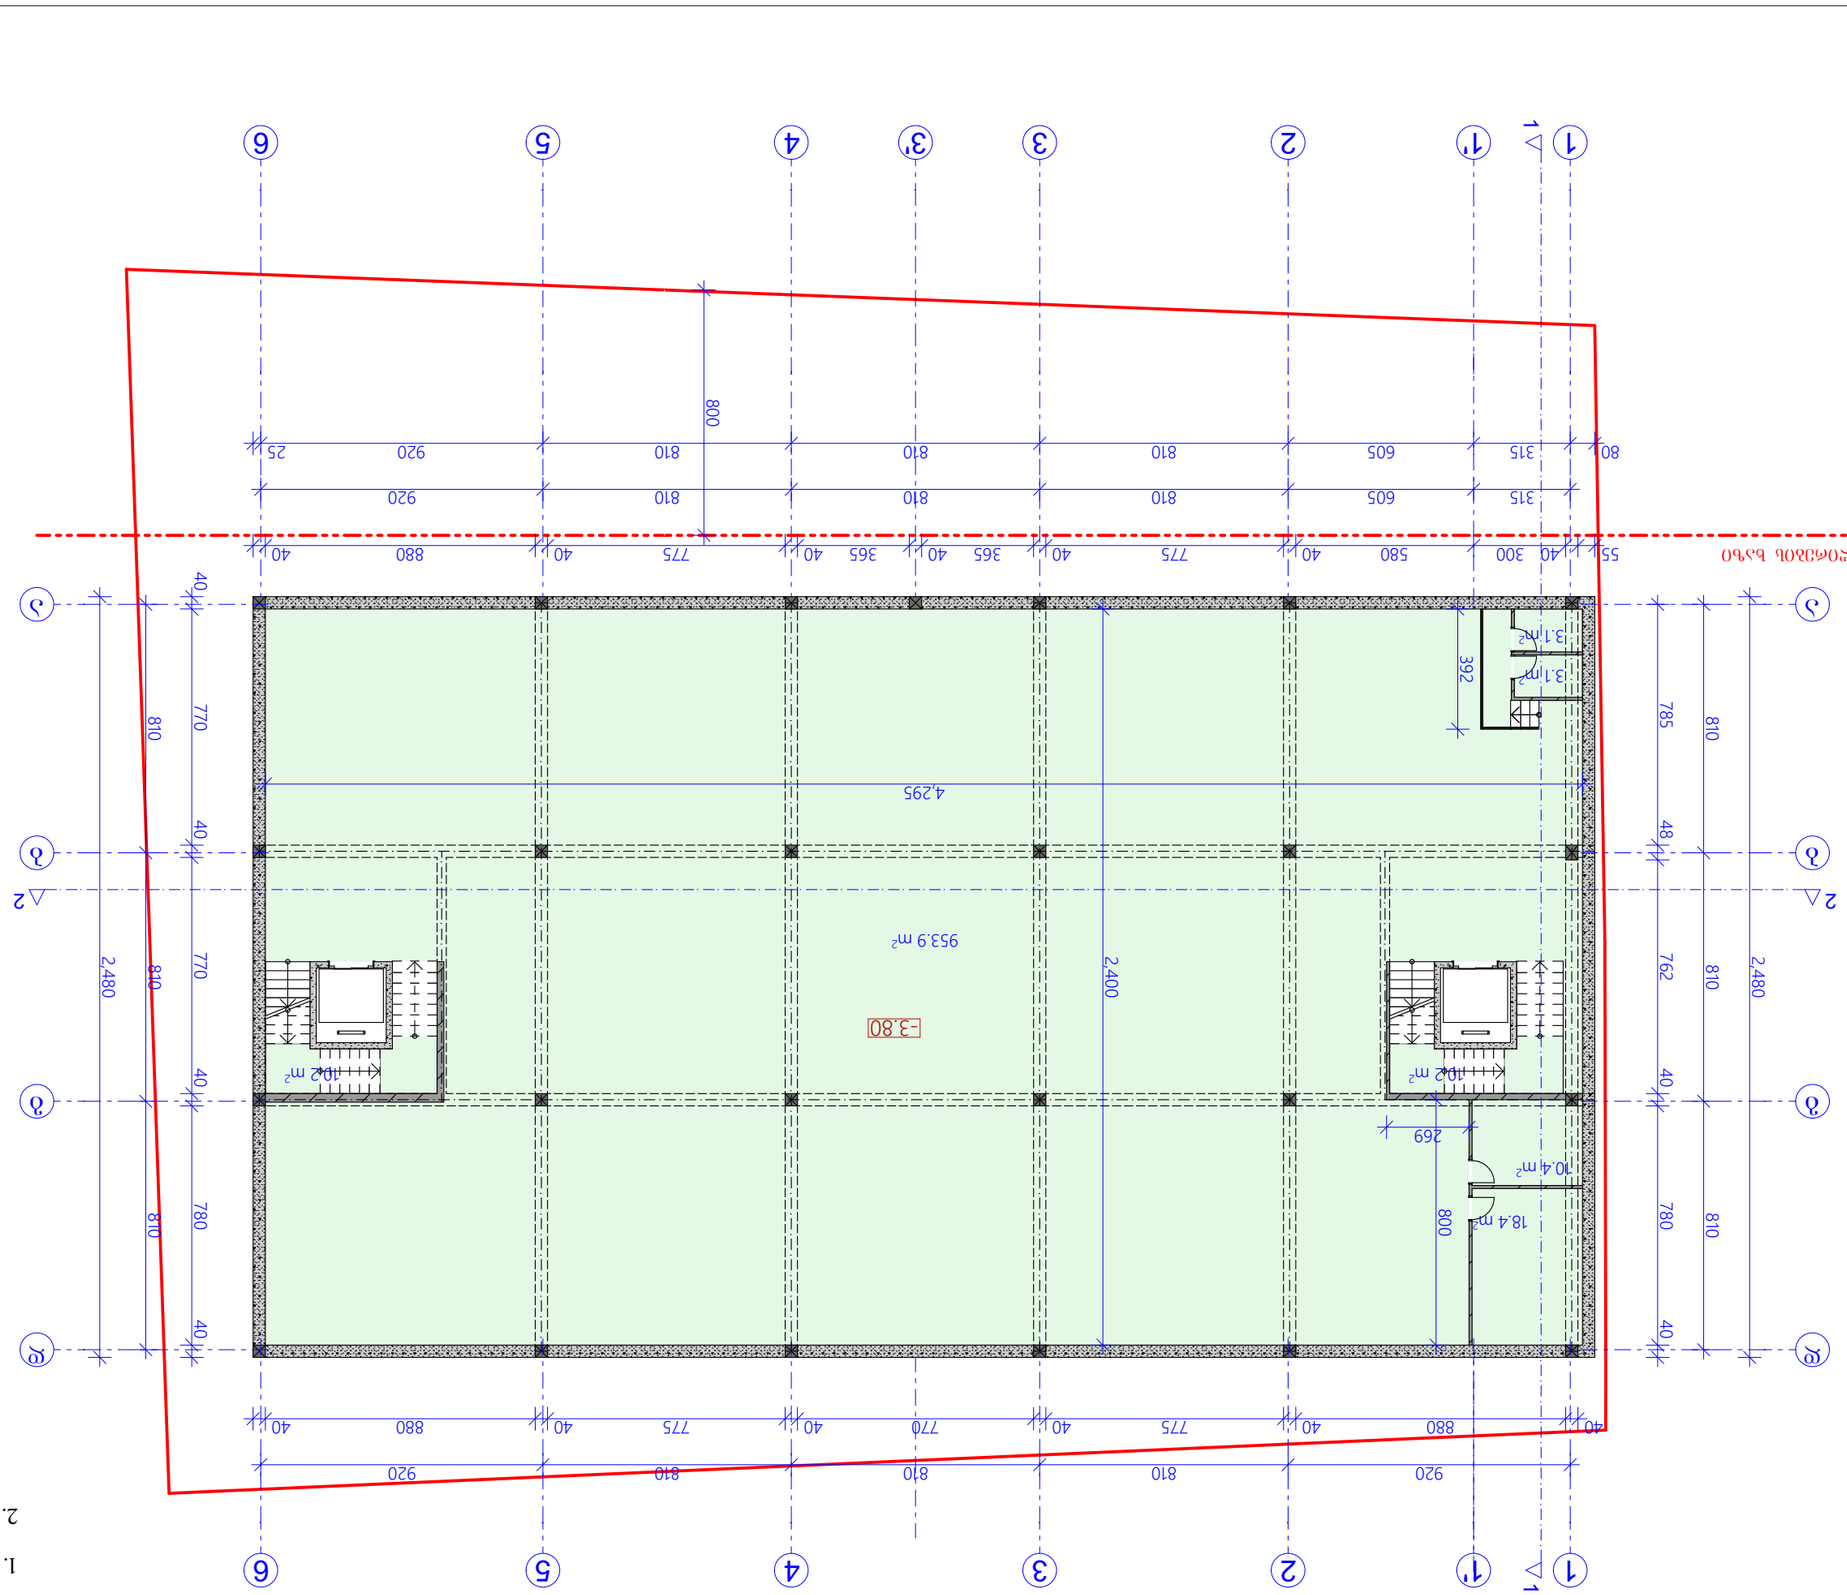

GSPublisherVersion 0.1.100.100

მრავალფუნქციური კომპლექსი

სქემატური ჭრილი

დამკვეთი:

ნახაზის დასახელება

ობიექტის დასახელება:

ობიექტის მისამართი:

ქ. თბილისი
დავით აღმაშენებლის ხეივანი
#32

(საკ/კოდი: 01.72.14.034.026)

დამგეგმარებელი:

არქიტექტორი

თანამდებობა ხელმოწერა სახელი/გვარი

საავტორო უფლება: შ.პ.ს "შთ.ART"

შენიშვნა:

ქ. თბილისი 2021 წ.

ფორმატი: A3

დირექტორი

გ. კაპანაძე

S.p.s "ST.ART" s/k: 400022104
საქართველო, ქ. თბილისი,
აკ. წერეთლის გამზ. #115ა

ა. ბლიაძე

შ. ტყემალაძე

მასშტაბი 1:200

გეგმა -3.80 ნიშნულზე

ნახაზი 02

არქიტექტორი


18.4 m2

10.4 m2

3.1 m2

3.1 m2

1' 2

2

4

4

5

5

6

6

3

3

3'

a a

b b

g g

d d

1

1 1'

40 880 40 775 40 770 40 775 40 880 40

785 48 762 40 780 40

55 40 300 580 40 775 40 365 40 365 40 775 40 880 40

920 810 810 810 920

315 605 810 810 810 920

80 315 605 810 810 810 920 25

810 810 810

2,480

40 770 40 770 40 780 40

810 810 810

2,480

800

800

269

392

4,295

2,400

- 3.80

953.9 m2

10.2 m2

10.2 m2

± 0.00 = 428.8

განაშენიანების რეგულირების ხაზი

ექსპლიკაცია

1. სასაწყობე ფართი 988.9 მ

2

2. კიბის უჯრედი 20.4 მ

2

2 2

1 1

GSPublisherVersion 0.1.100.100

მრავალფუნქციური კომპლექსი

სქემატური ჭრილი

დამკვეთი:

ნახაზის დასახელება

ობიექტის დასახელება:

ობიექტის მისამართი:

ქ. თბილისი
დავით აღმაშენებლის ხეივანი
#32

(საკ/კოდი: 01.72.14.034.026)

დამგეგმარებელი:

არქიტექტორი

თანამდებობა ხელმოწერა სახელი/გვარი

საავტორო უფლება: შ.პ.ს "შთ.ART"

შენიშვნა:

ქ. თბილისი 2021 წ.

ფორმატი: A3

დირექტორი

გ. კაპანაძე

S.p.s "ST.ART" s/k: 400022104
საქართველო, ქ. თბილისი,
აკ. წერეთლის გამზ. #115ა

ა. ბლიაძე

შ. ტყემალაძე

მასშტაბი 1:200

გეგმა +0.10 ნიშნულზე

ნახაზი 03

არქიტექტორი

გეგმა +0.10 ნიშნულზე მ. 1:200

3.1 m2

2.9 m2

9.6 m2

2

2

4

4

5

5

6

6

3

3

3'

a a

b b

g g

d d

1

1 1'

4,390

85 920 75 400 335 810 810 920

909 810 810 810 26225

2,430

40 880 40 775 40 370 40 360 40 775 40 880 50

40 770 40 770 40 780 40

455

5

40 300 580 40 775 40 770 40 775 40 880 40

1,092 810 810 810 46825

200 40 770 40 770 40 780 40

810 810 810
7975 920 810 405 405 810 920 43825

1155 315 605 810 810 810 920 299 800

152 26725 17175

767

430

580

420

415 80 95

780 20 20

150 1,346

2,420

2,140

4,345

1,525

316

517

350

260 270

350

295

550 250

675

590

560

120

210

432 140

210

150

210

740

230

1,180

527

591

1,066

1,357

585

429

5

3075

238

5

431

5

2795

373

85175

7

25 754

1,097

+0.10

2 2

496.4 m2

182.2 m2

178.3 m2

24.4 m2

16.2 m2

9.4 m2

9.1 m2

19.3 m2

19.1 m2

248.5 m2

± 0.00 = 428.8

განაშენიანების რეგულირების ხაზი

ექსპლიკაცია

1. სავაჭრო ფართი 997.9 მ

2

2. კიბის უჯრედი 38.4 მ

2

0.00 -0.30

585 25

585

1 1

გეგმა 5.50 ნიშნულზე მ. 1:200

0.00 = 428.8

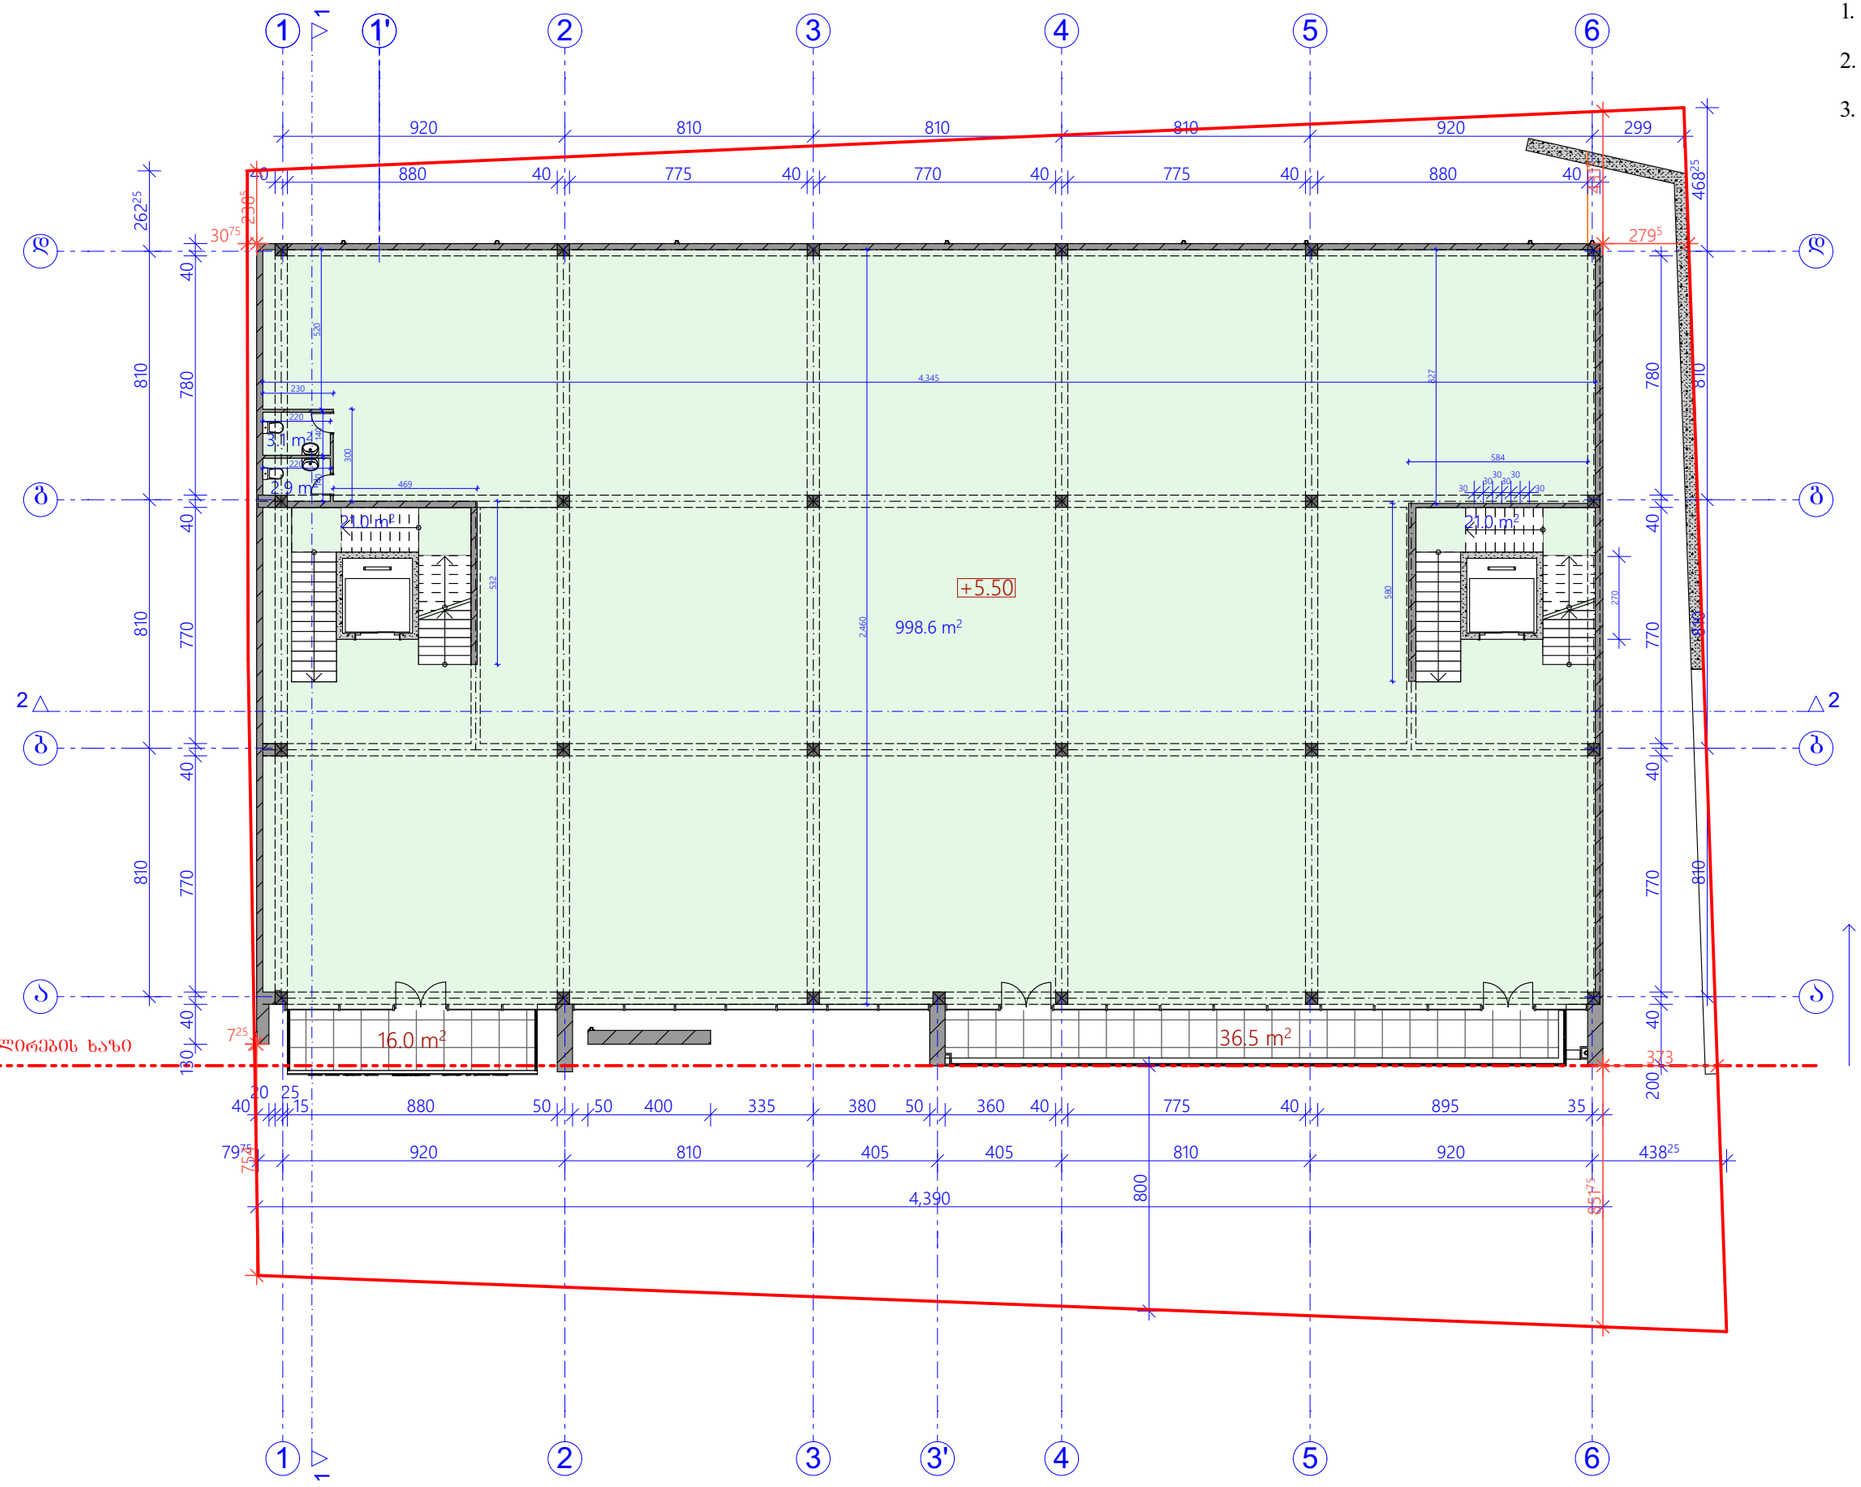

ექსპლიკაცია

1.	სავაჭრო ფართი	1004.6 მ²
2.	კიბის უჯრედი	42.0 მ²
3.	აივანი	52.5 მ²

ნახაზის დასახელება

გეგმა +5.50 ნიშნულზე

ნახაზი 04

შენიშვნა:

სქემატური პროექტი

დამკვეთი:

ობიექტის დასახელება:

მრავალფუნქციური კომპლექსი

ობიექტის მისამართი:

ქ. ობილისი
დავით აღმაშენებლის ხეივანი
№32
(ს.კ/კ)ი: 01.72.14.034.026)

დამგეგმარებელი:

შ.პ.ს "ST.ART" ს/კ: 400022104
საქართველო, ქ. ობილისი,
აკ. წერეთლის გამზ. №115ა


საავტორო უფლება: შ.პ.ს "ST.ART"

მასშტაბი 1:200

ფორმატი: A3

ქ. ობილისი 2021 წ.

გეგმა 10.90 ნიშნულზე მ. 1:200

0.00 = 428.8

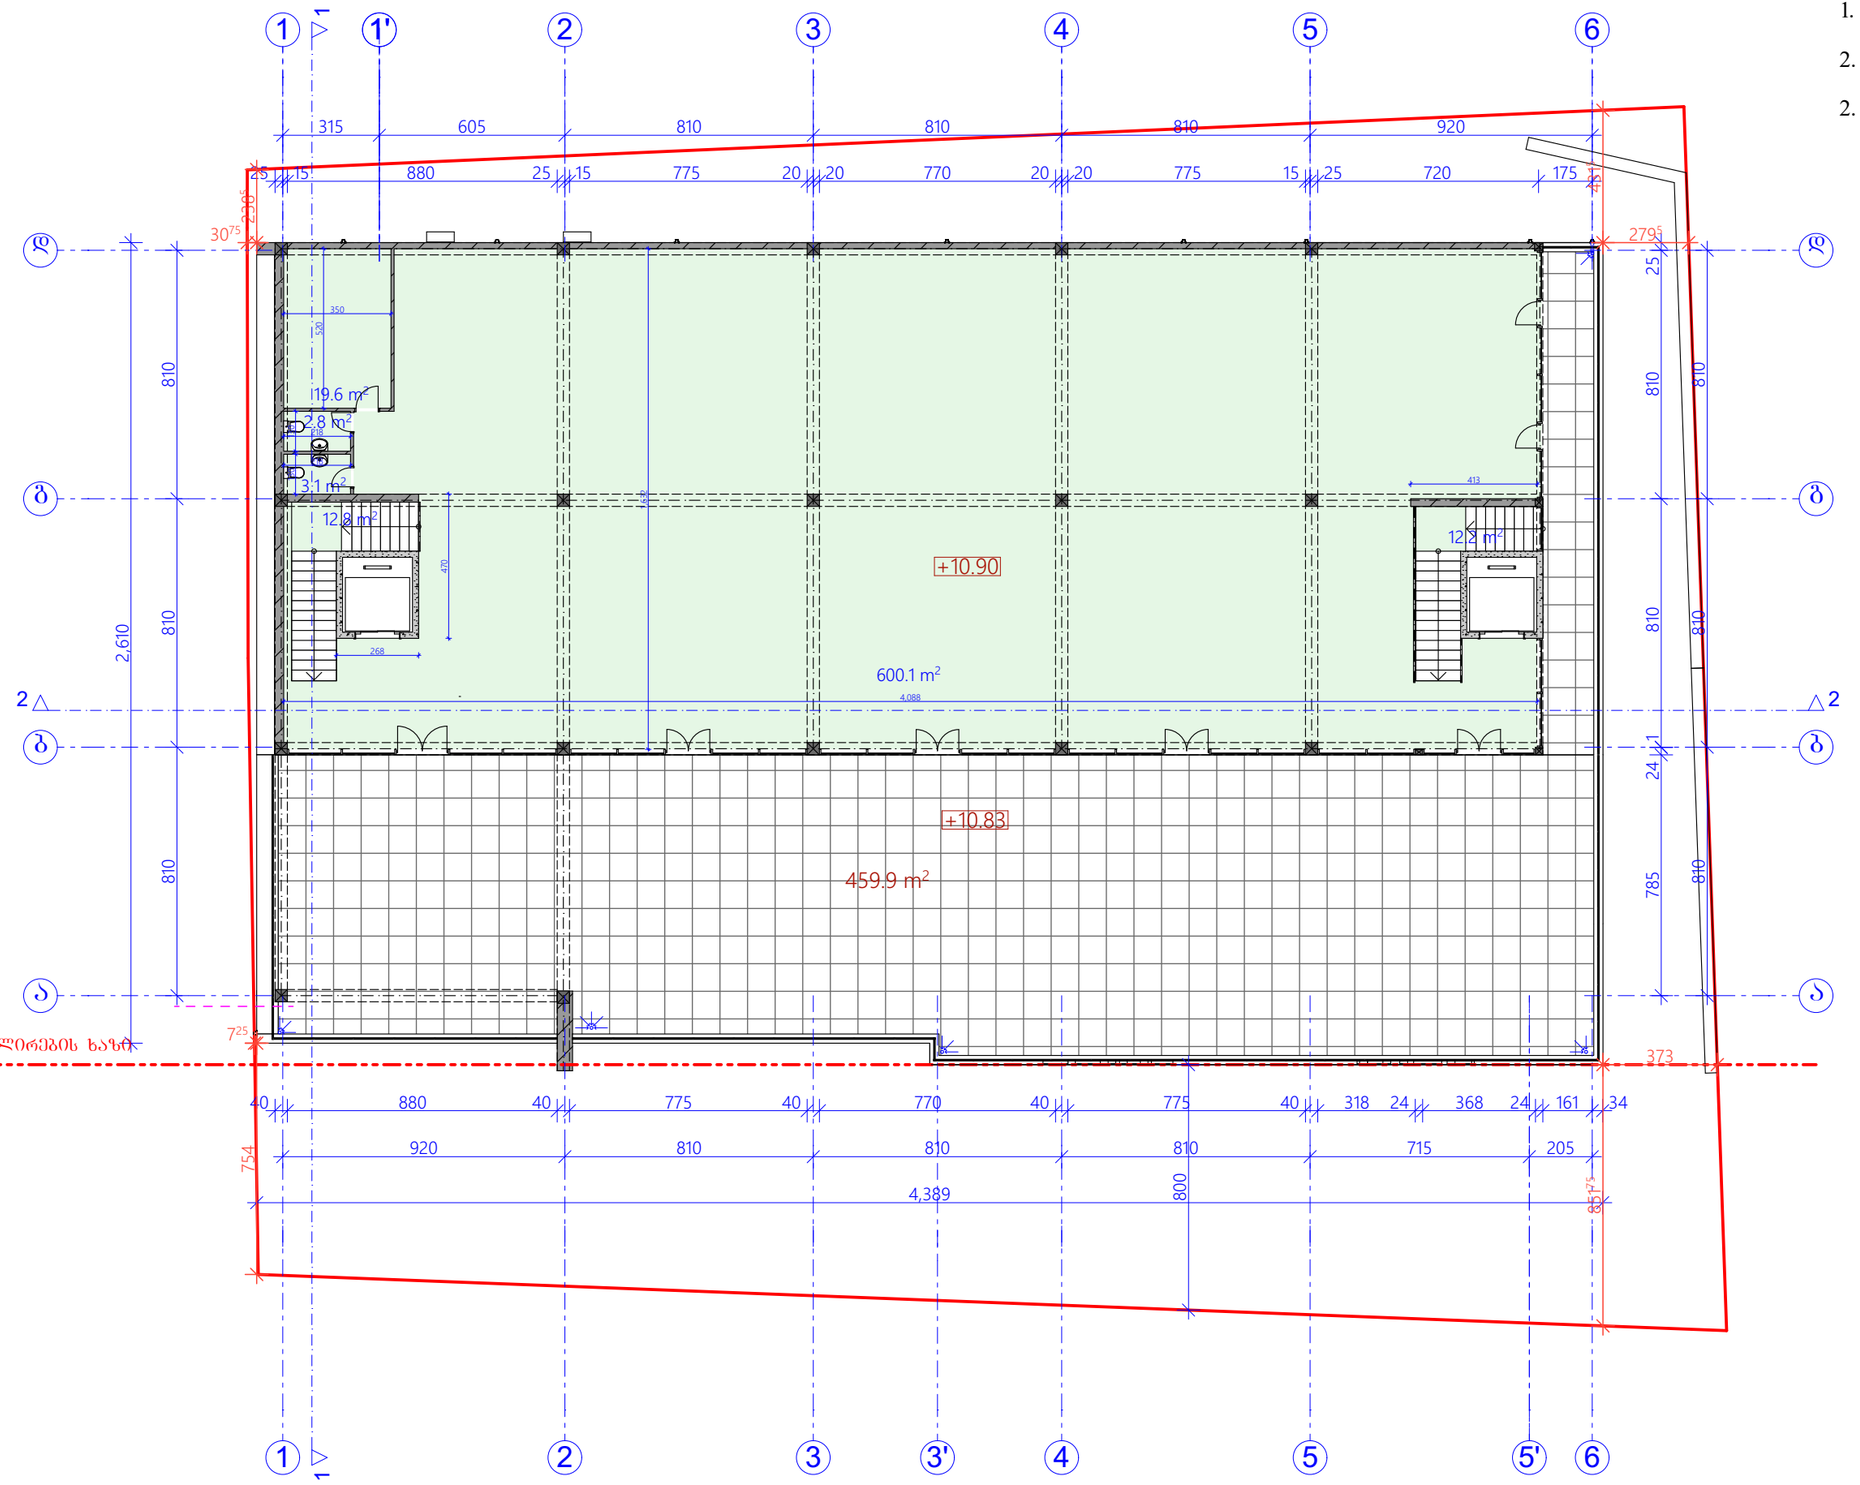

ექსპლიკაცია

1. სავაჭრო ფართი	625.6 მ²
2. კიბის უჯრედი	25.0 მ²
2. ტერასა	459.9 მ²

ნახაზის დასახელება

გეგმა +10.90 ნიშნულზე

ნახაზი 05

შენიშვნა:

სქემატური პროექტი

დამკვეთი:

ობიექტის დასახელება:

მრავალფუნქციური კომპლექსი

ობიექტის მისამართი:

ქ. ობილისი
დავით აღმაშენებლის ხეივანი
№32
(საკადრო: 01.72.14.034.026)

დამპროექტებელი:

შ.პ.ს "ST.ART" ს/კ: 400022104
საქართველო, ქ. ობილისი,
აკ. წერეთლის გამზ. №115ა


საავტორო უფლება: შ.პ.ს "ST.ART"

მასშტაბი 1:200

ფორმატი: A3

ქ. ობილისი 2021 წ.

სახურავის გეგმა მ. 1:200

0.00 = 428.8

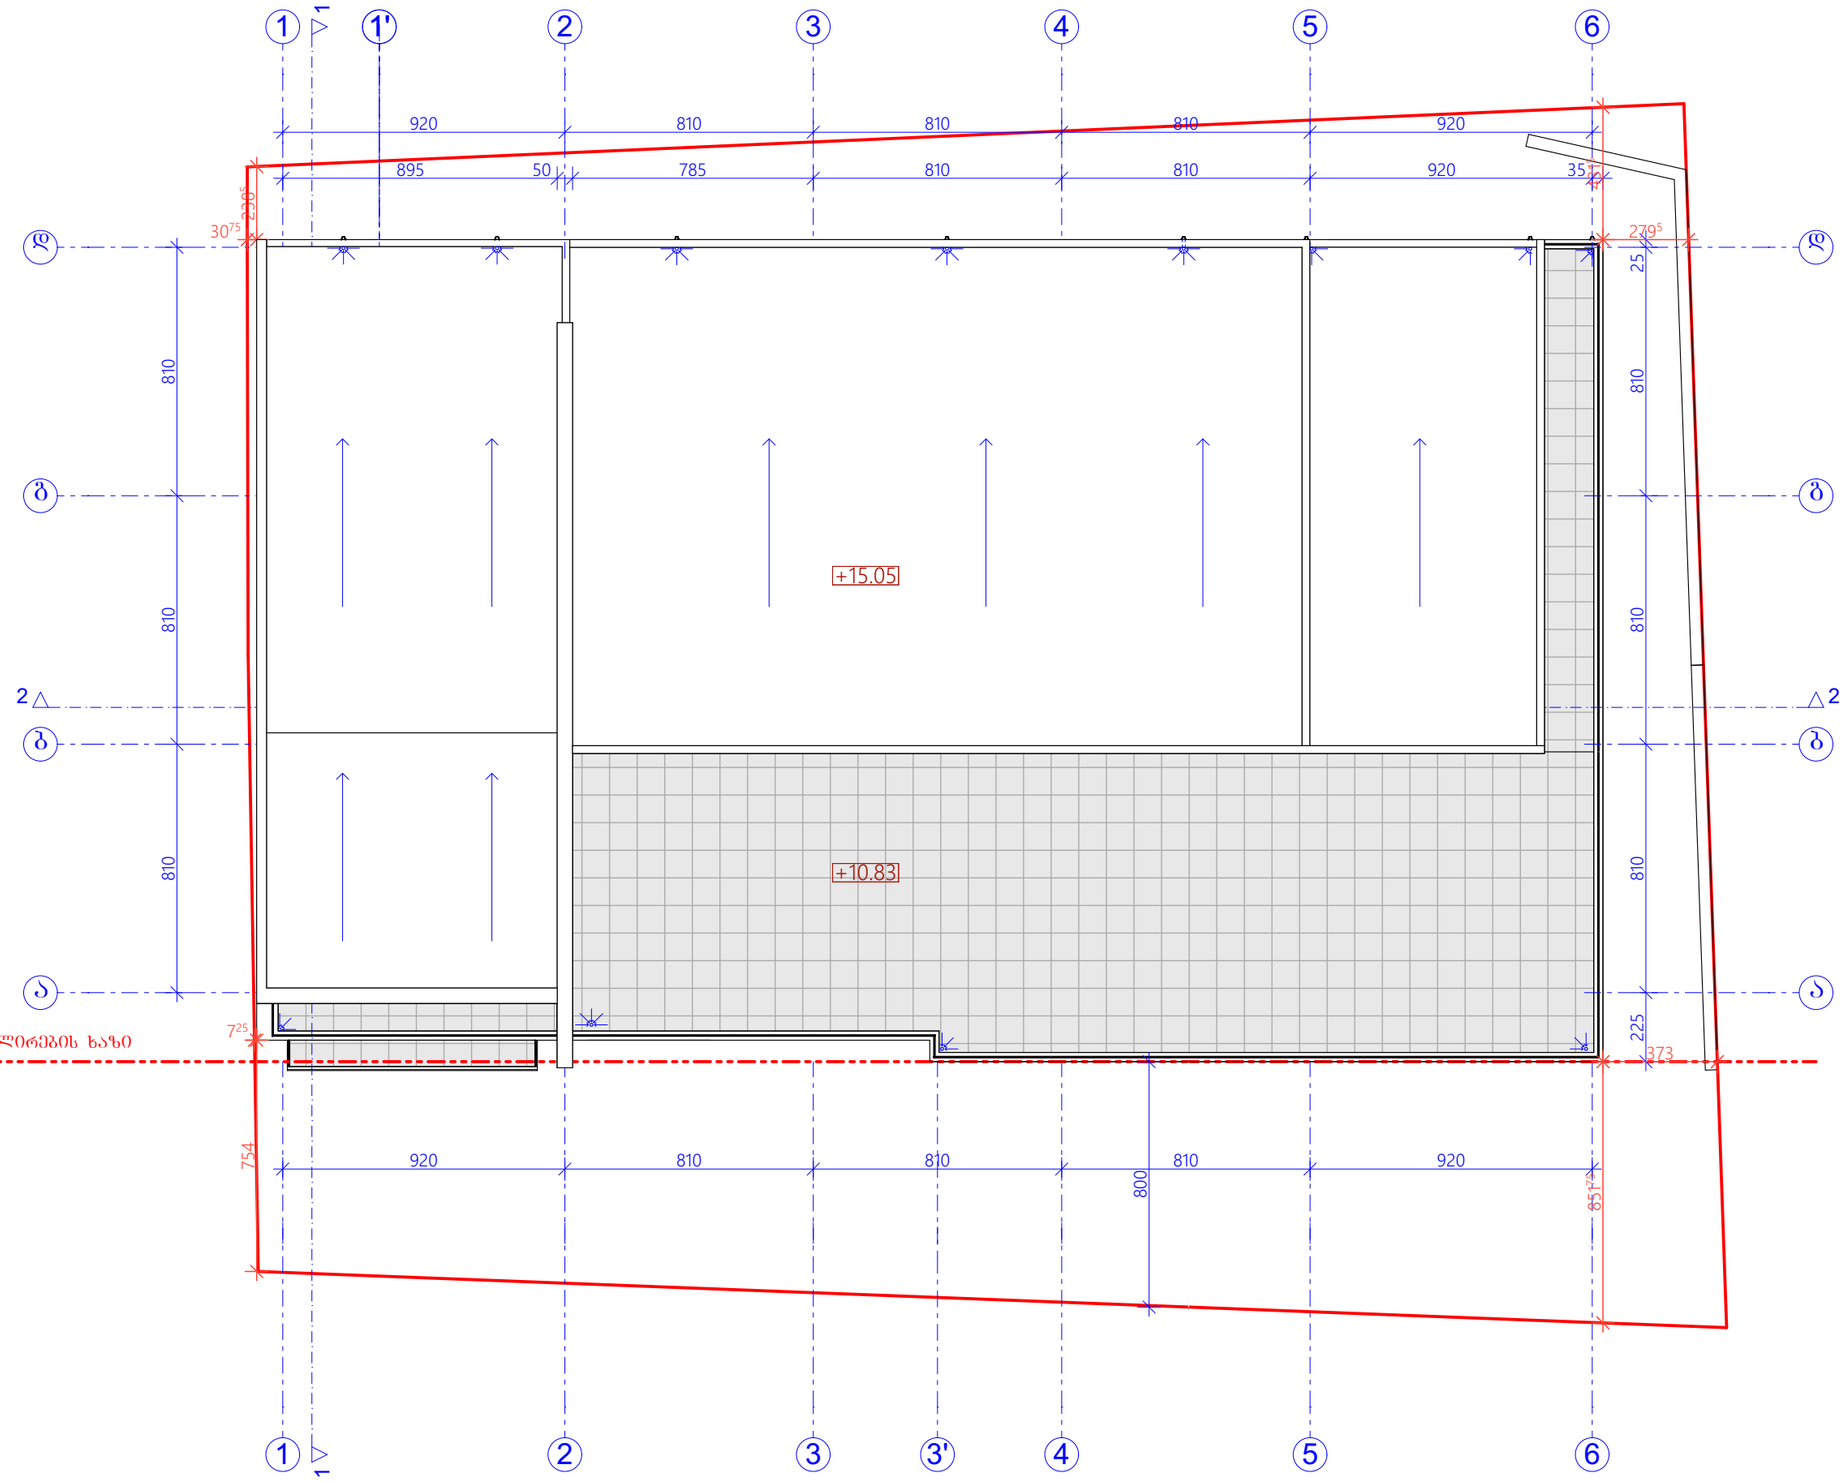

ნახაზის დასახელება

გაღახურვის გეგმა

ნახაზი 06

შენიშვნა:

ხელშეკრული პროექტი

დამკვეთი:

ობიექტის დასახელება:

მრავალფუნქციური კომპლექსი

ობიექტის მისამართი:

ქ. ბათუმი
დაეთ აღმაშენებლის ხეივანი №32
(ს.კ/კ)დი: 01.72.14.034.026)

დამპროექტებელი:

შ.პ.ს "ST.ART" ს/კ: 400022104
საქართველო, ქ. ბათუმი, აკ. წერეთლის გამზ. №115ა

მთავარი არქიტექტორი	ხელმოწერა	ს. ხახვიაშვილი
შემსრულებელი		ა. ჯოჯუა
არქიტექტორი		მ. ქაჯაია
არქიტექტორი		მ. ტაბაგარი

საავტორო უფლება: შ.პ.ს "ST.ART"

მასშტაბი 1:200

ფორმატი: A3

ქ. ბათუმი 2021 წ.