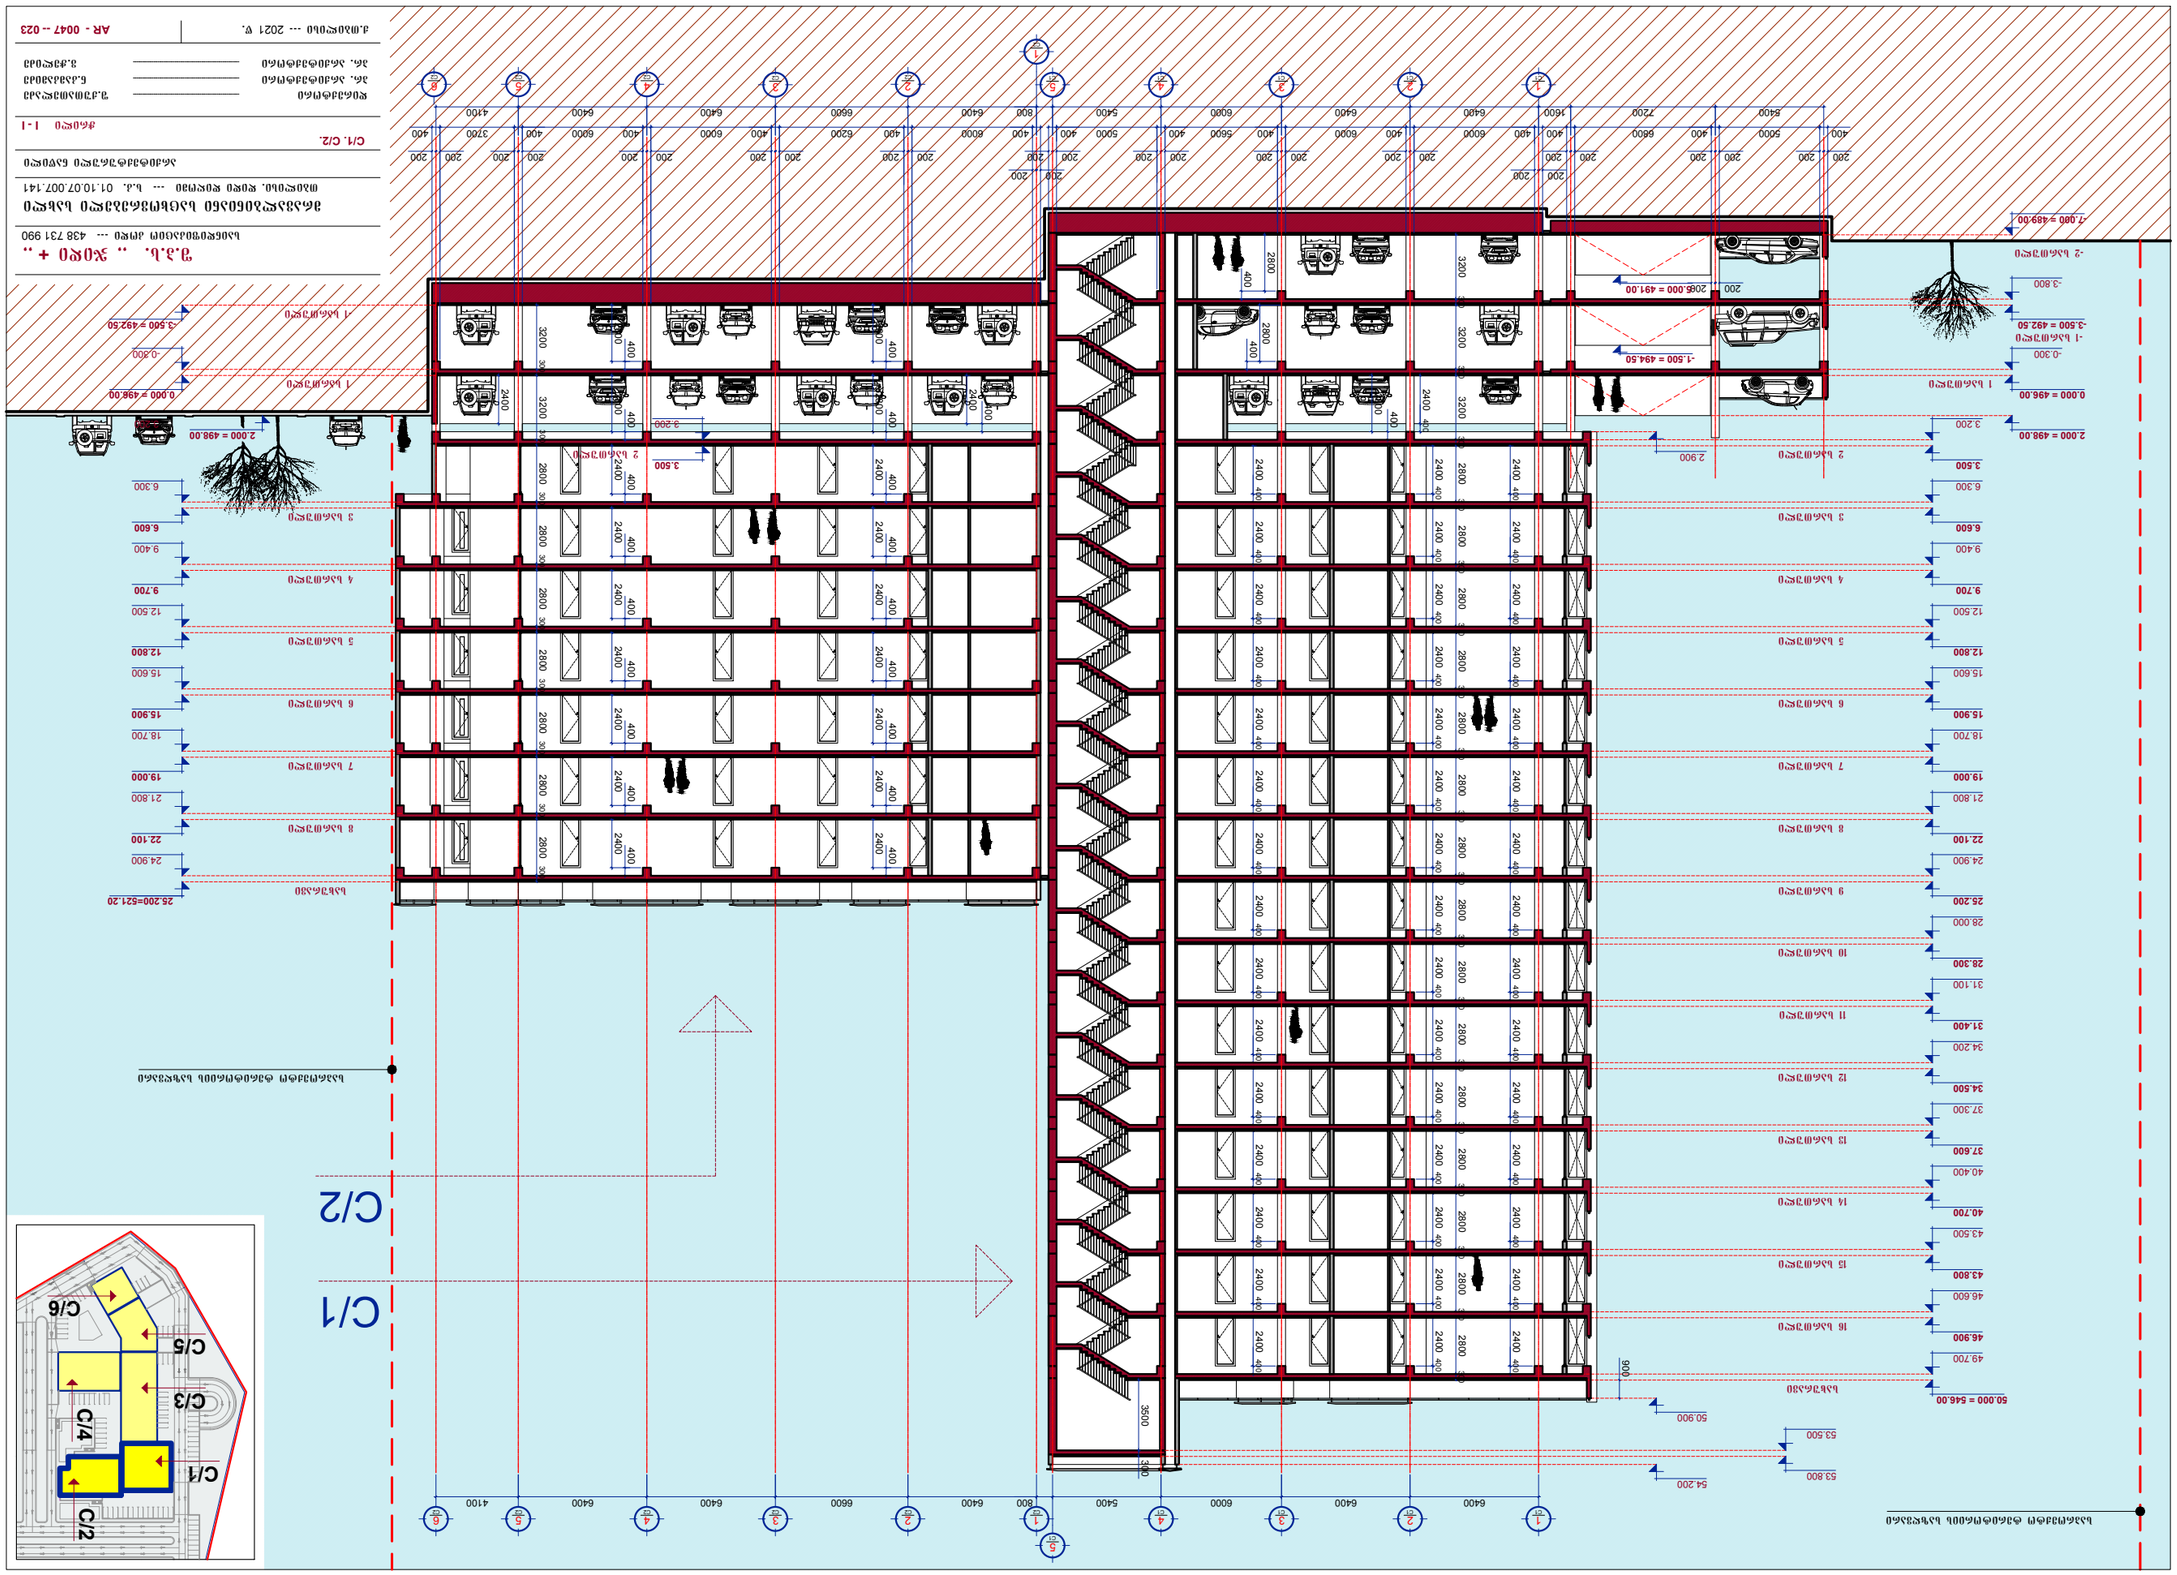
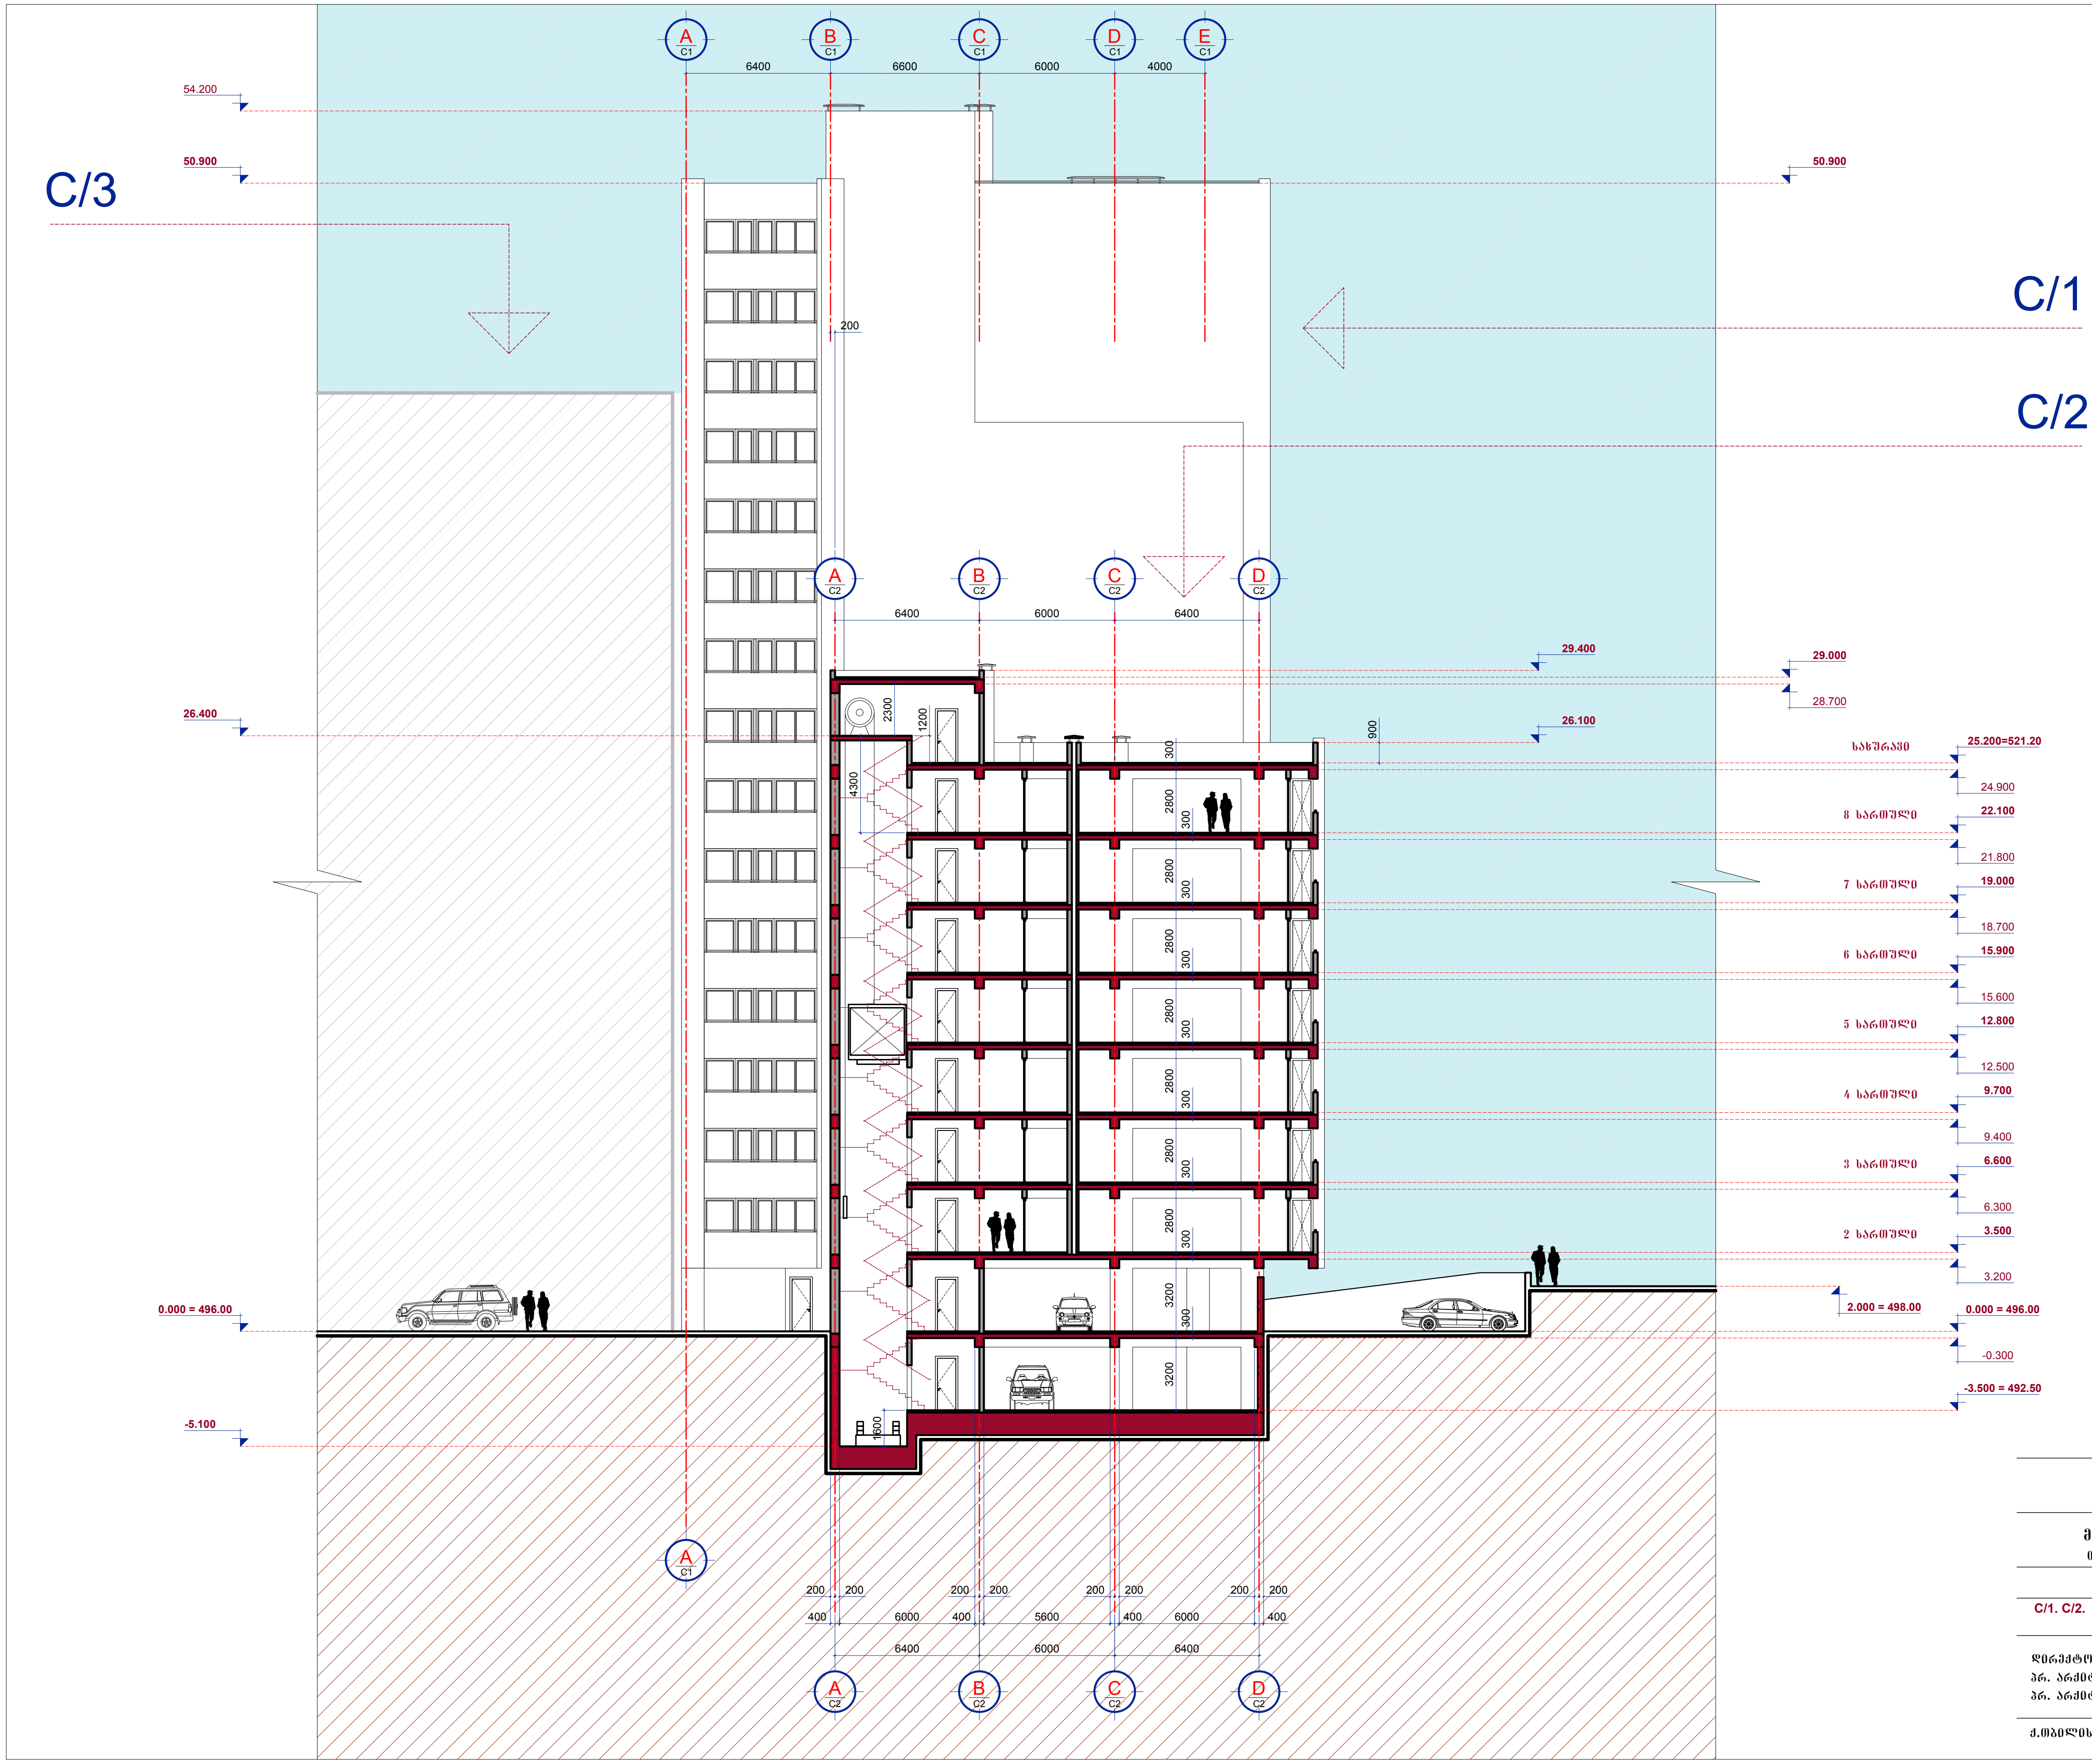
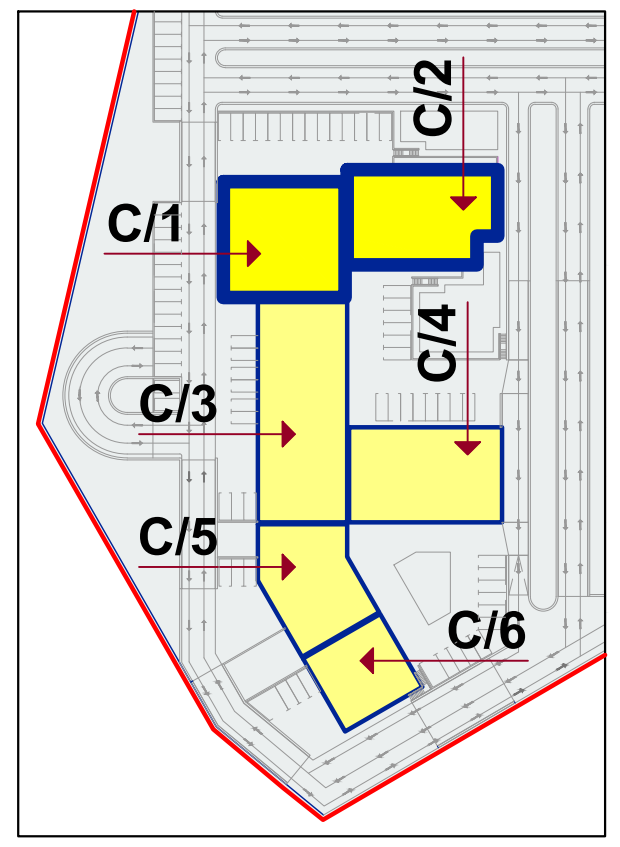

C/1
C/2
C/3
C/4
C/5
C/6
1-1
C/1. C/2.





შ.პ.ს. ,, ჯიდი + ,,

საიდენტიფიკაციო კოდი --- 438 731 990

მრავალბინიანი საცხოვრებელი სახლი

თბილისი. დიდი დიღომი --- ს.კ. 01.10.07.007.141


არქიტექტურული ნაწილი

C/1. C/2.

ჭრილი **II - II**

დირექტორი		შ.ქუთათელაძე
პრ. არქიტექტორი		ნ.კამკამიძე
პრ. არქიტექტორი		ვ.ჭელიძე

ქ.თბილისი --- 2021 წ. | **AR - 0047 -- 024**

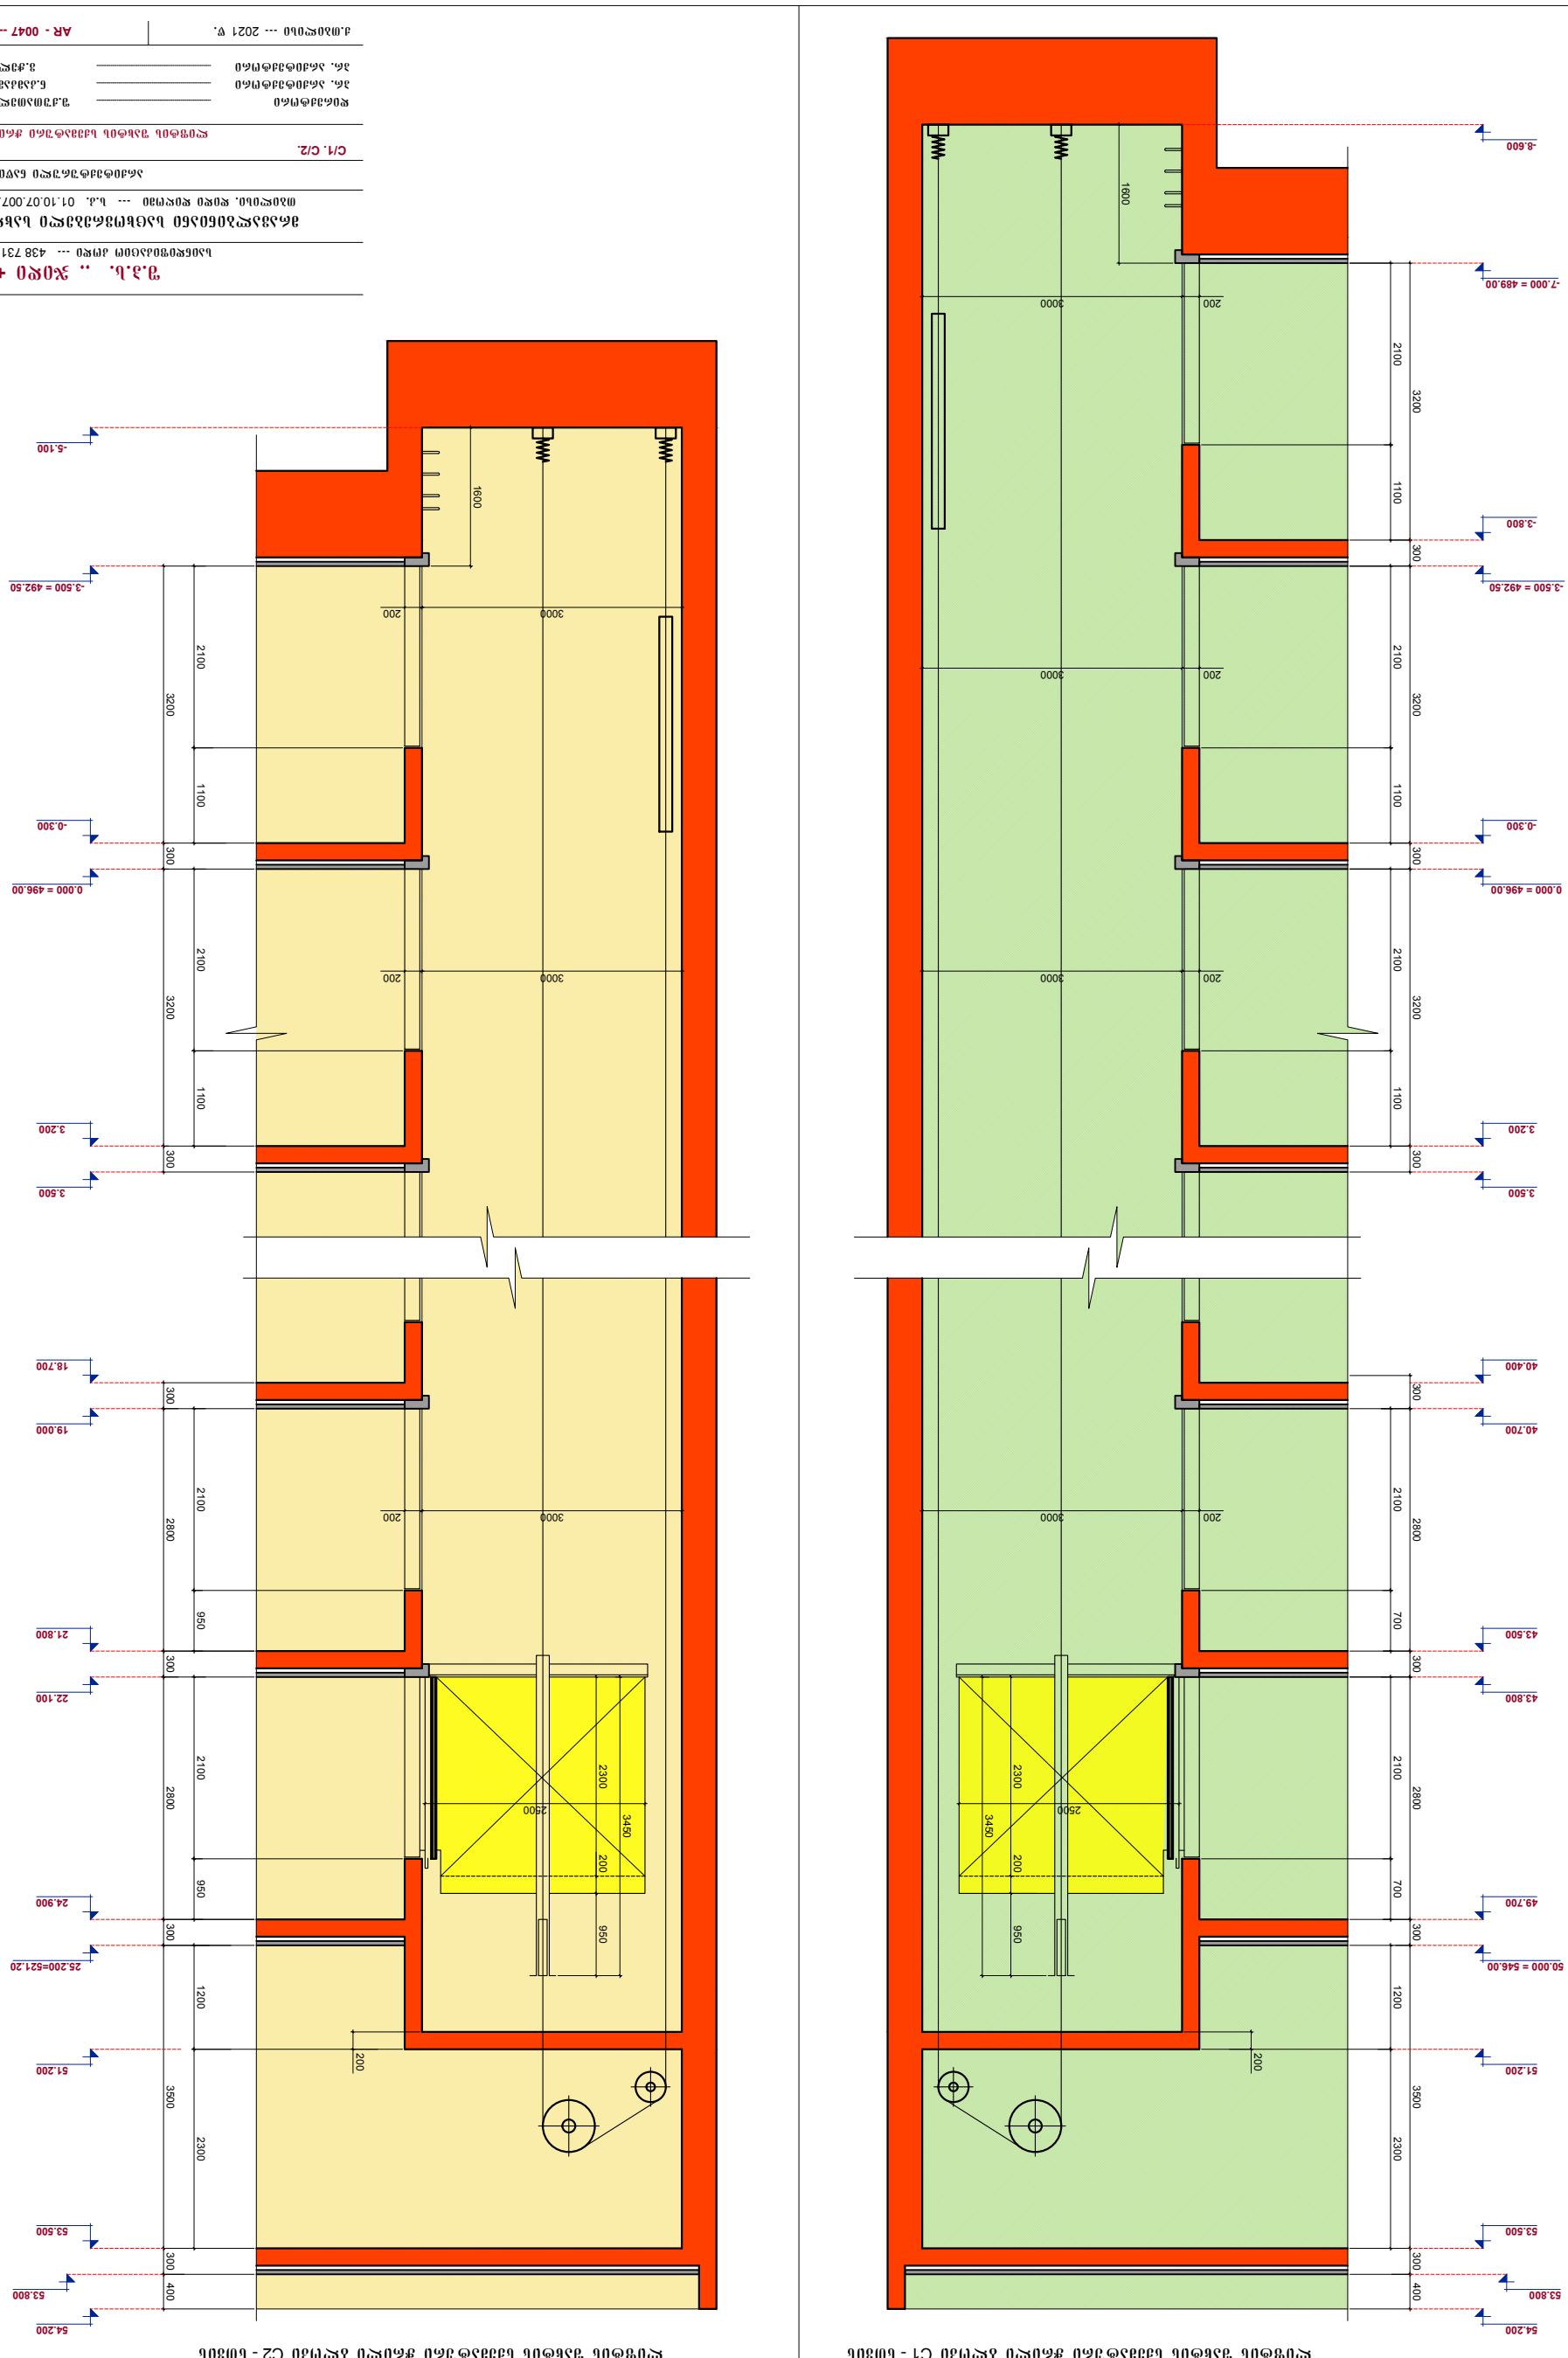



