























































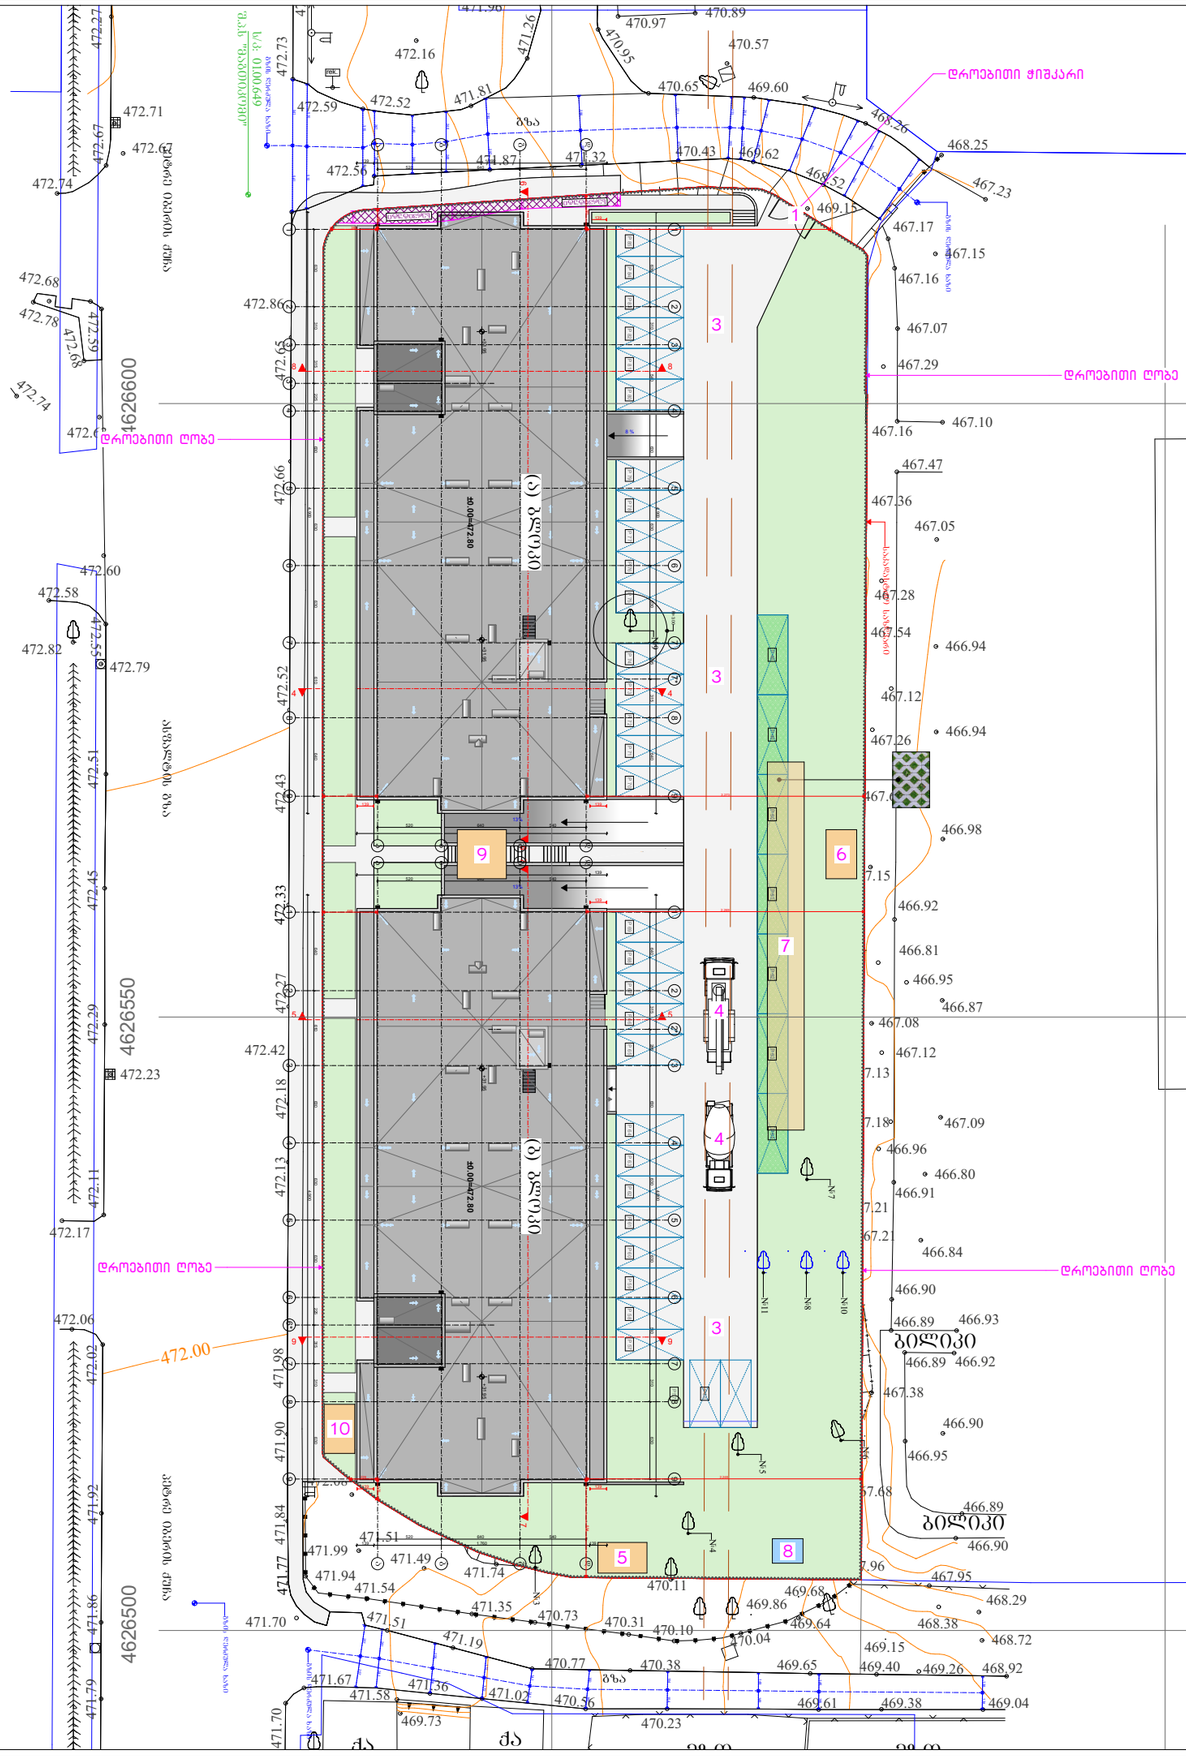


# გენერალური გეგმა (ა), (ბ) ბლოკი
მ 1:500

ექსპლიკაცია:

1. ნაკვეთზე შემოსასვლელი დროებითი ჰიშკარი
2. საპროექტო შენობა-ნაგებობა
3. მოხრეშილი დროებითი გზა
4. საზიროებისამებრ, სატვირთო ავტომობილის, თვითმცლელის და სხვათა დგომის ადგილი
5. სამუშაოთა მწარმოებლის ოთახი
6. დროებითი სასაწყობე
7. დროებითი ღია სასაწყობე მოედანი
8. ბიოტუალეტი
9. ამწის განთავსების ადგილი (დახუსტდეს ადგილზე)
10. გაყიდვების ოფისი


დროებითი ჭიშკარი
დროებითი ღობე
დროებითი ღობე
დროებითი ღობე
გზა
გზა
გზა
ბილიკი
ბილიკი
ბილიკი