გენგეგმა მ.: 1:500

საპროექტო შენობა

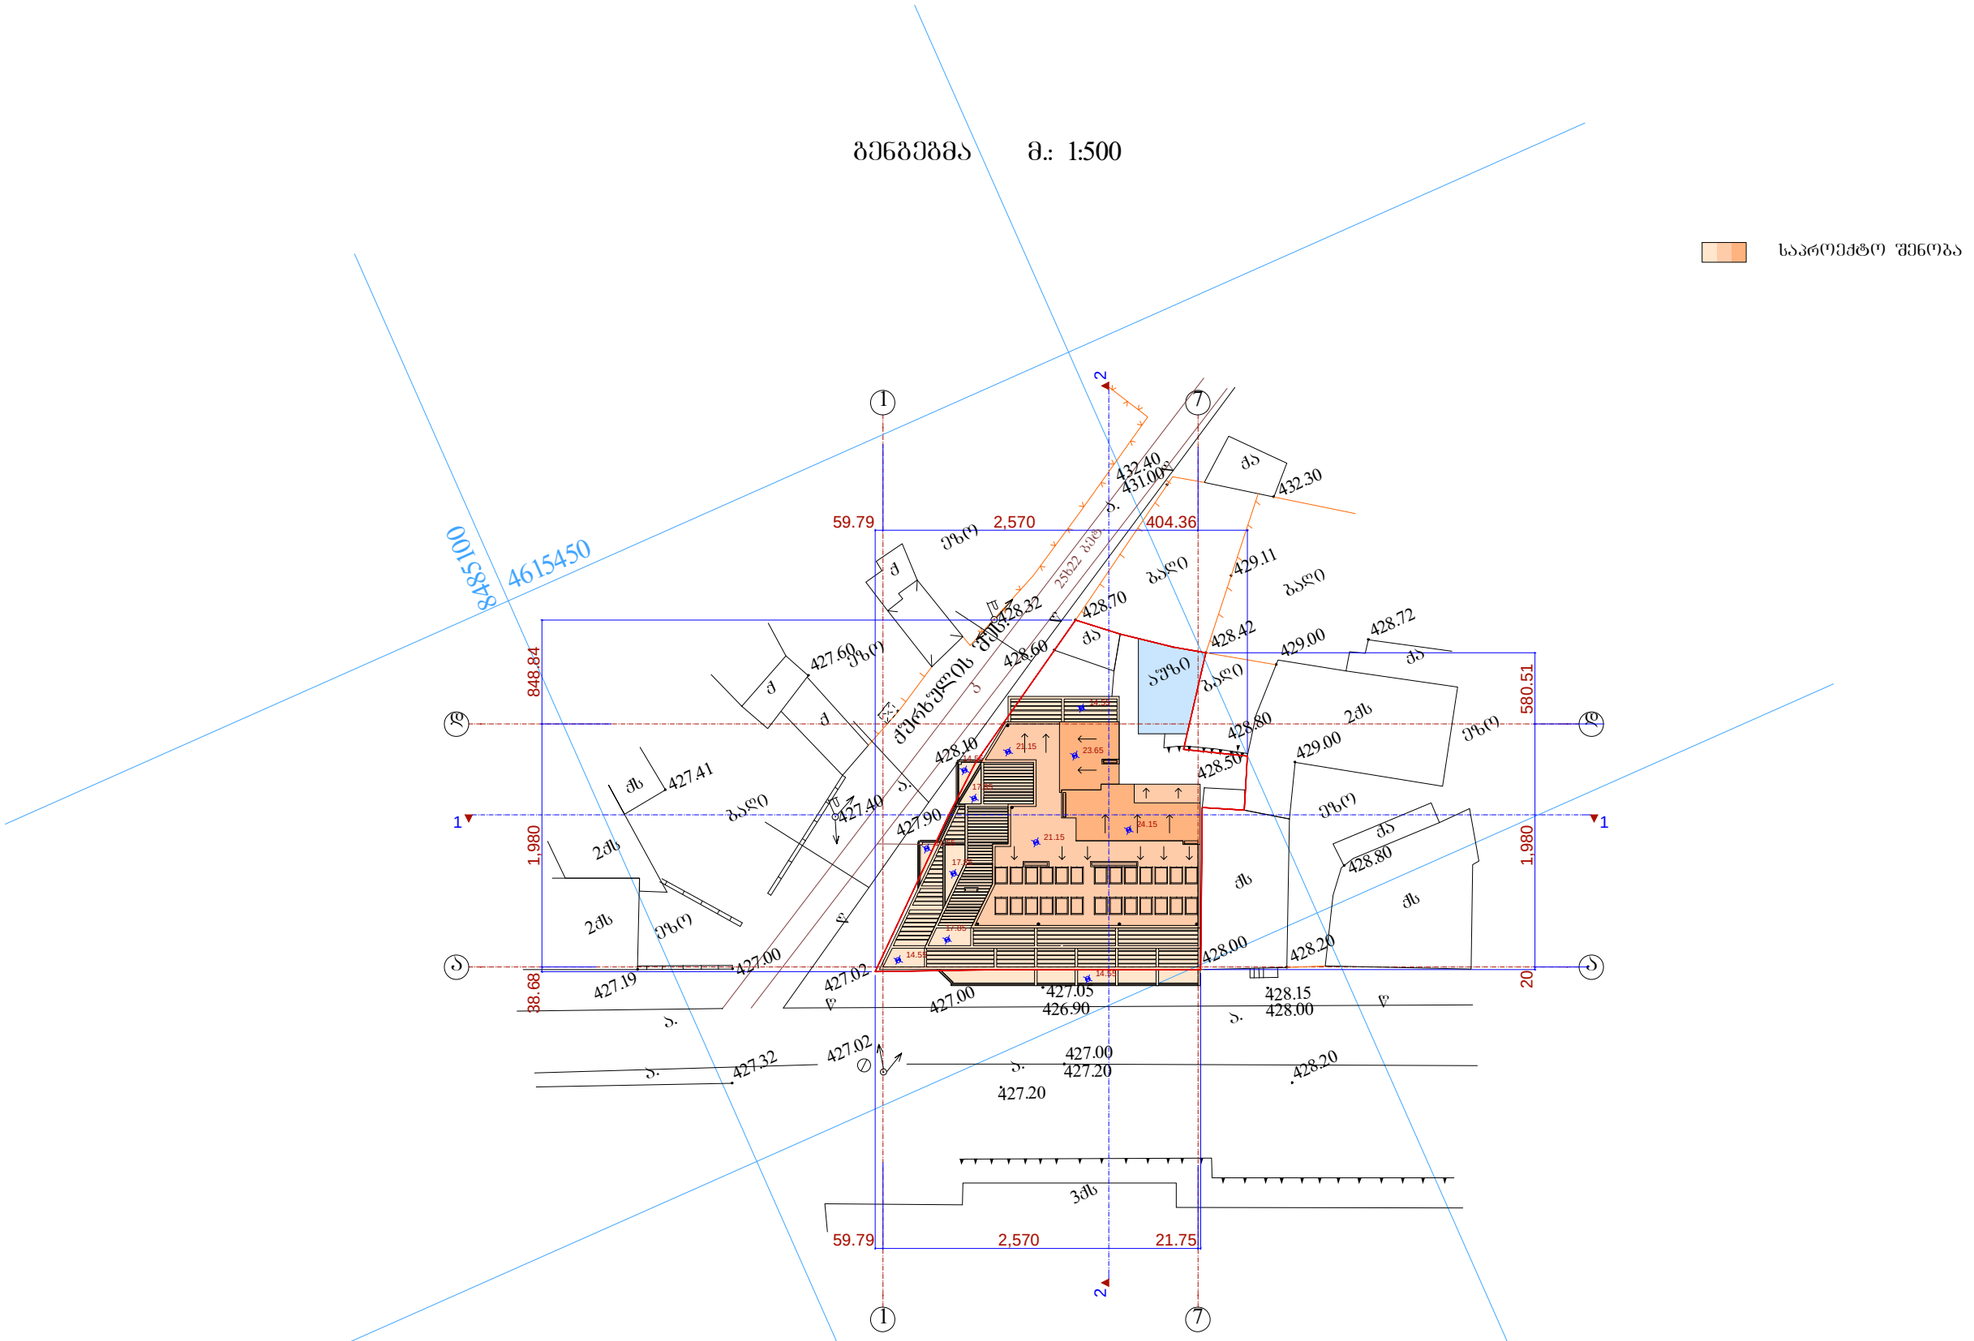
4615450
8485100
59.79
2,570
404.36
848.84
580.51
1,980
88.68
2,570
59.79
21.75
ქუჩა ზანდუკელის
ქუჩა ზანდუკელის №14-ში
ქუჩა ზანდუკელის №14-ში
ქუჩა ზანდუკელის №14-ში