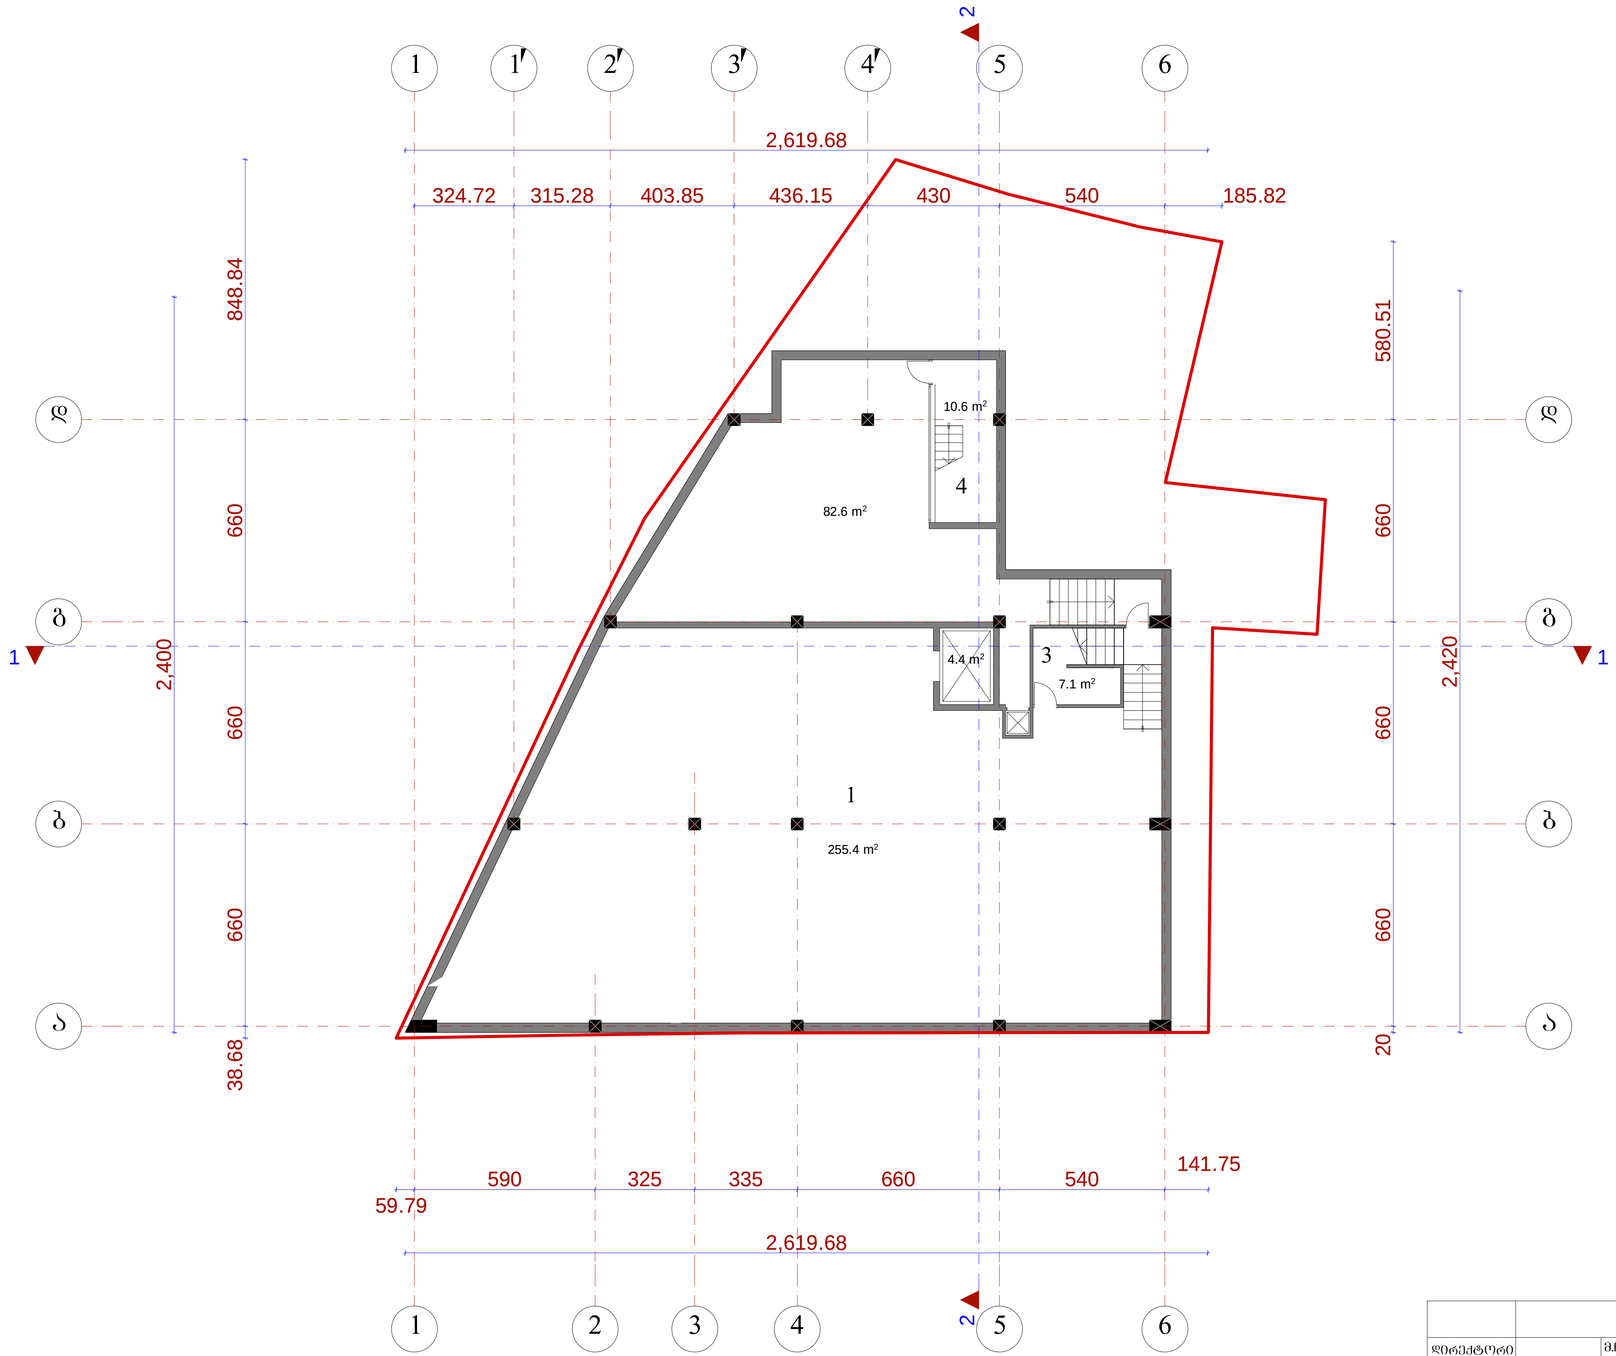

1

1 2 3 4

5

5

6

6

a a

b b

d d

g g

1 2 3 4

59.79

590 325 335 660 540

141.75

3

8

.

6

8

6

6

0

6

6

0

6

6

0

8

4

8

.

8

4

324.72 315.28 403.85 436.15 430 540 185.82

2

0

6

6

0

6

6

0

6

6

0

5

8

0

.

5

1

2

,

4

2

0

2

,

4

0

0

2,619.68

2,619.68

82.6 m2

255.4 m2

10.6 m2

7.1 m2

4.4 m2

სართულის გეგმა -3.75 ნიშნულზე

1

ექსპლიკაცია:

1. რესტორანი

2. სამზარეულო

3. საკუჭნაო

4. კიბის უჯრედი

გეგმა -3.75 ნიშნულზე

სასტუმრო ქურხულის ქ. #14-ში

(კორექტირებული)

3

4

1 1

2

2

მ.ჩხაიძე

მ.აბაიშვილი

მ.მექვაბიშვილი

მ 1 ფურც. ფურც.რ.:100

დაკვეთა #

დირექტორი

პრ.ავტორი

pr.
სტადია

პრ.მთ.არქიტ

შეასრულა

პრ.მთ. კონს.

შეამოწმა

ნ.სვანიძე

მ.ჩხაიძე

მ.ჩხაიძე

S.p.s.,,amfioni"

სართულის გეგმა 0.00 ნიშნულზე მ.: 1:100

ექსპლიკაცია:

1. ვესტიბიული
2. კაფე
3. ბარი
4. სამზარეულო
5. ვალუტის გადასაცვლელი
6. რეგისტრატურა
7. ადმინისტრაცია
8. საინფორმაციო
9. საპირფარეშო
10. დაცვა
11. კიბის უჯრედი

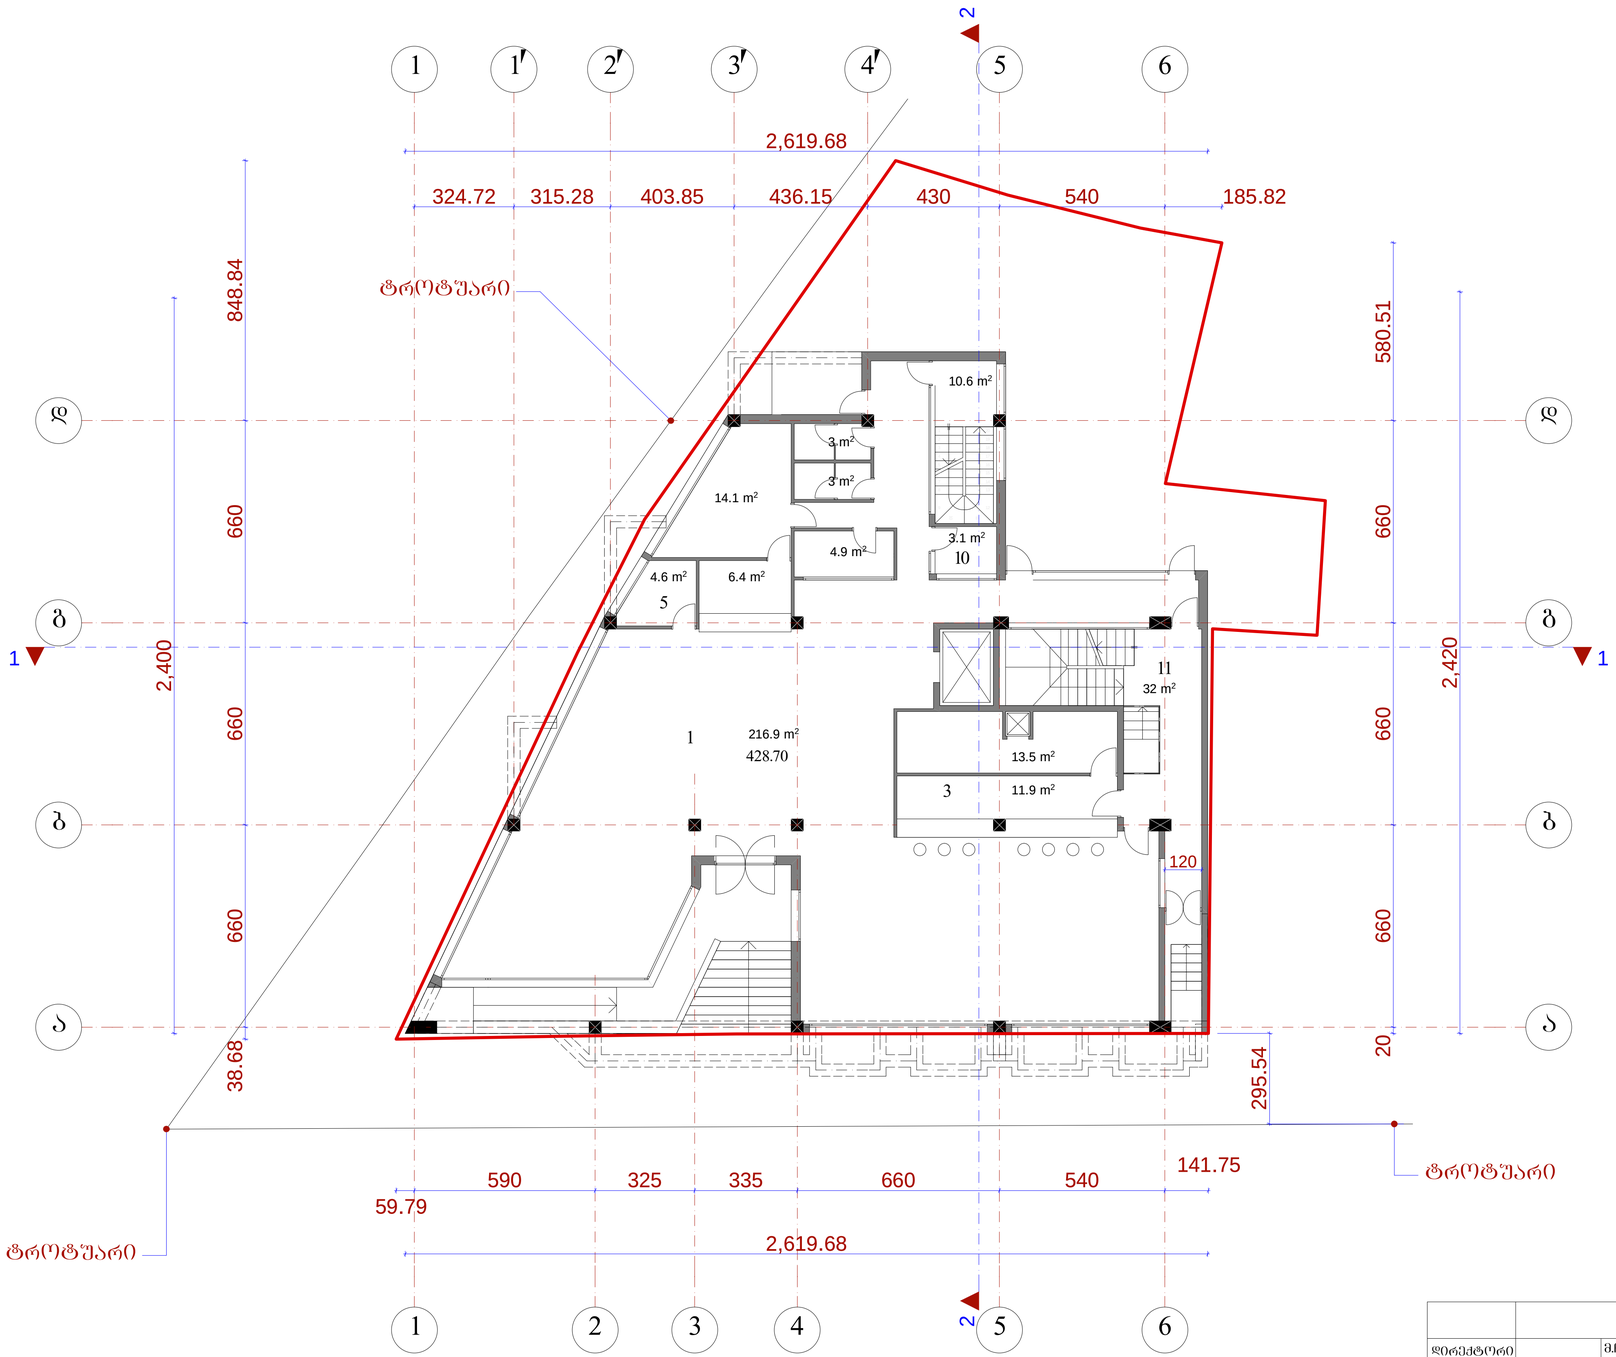


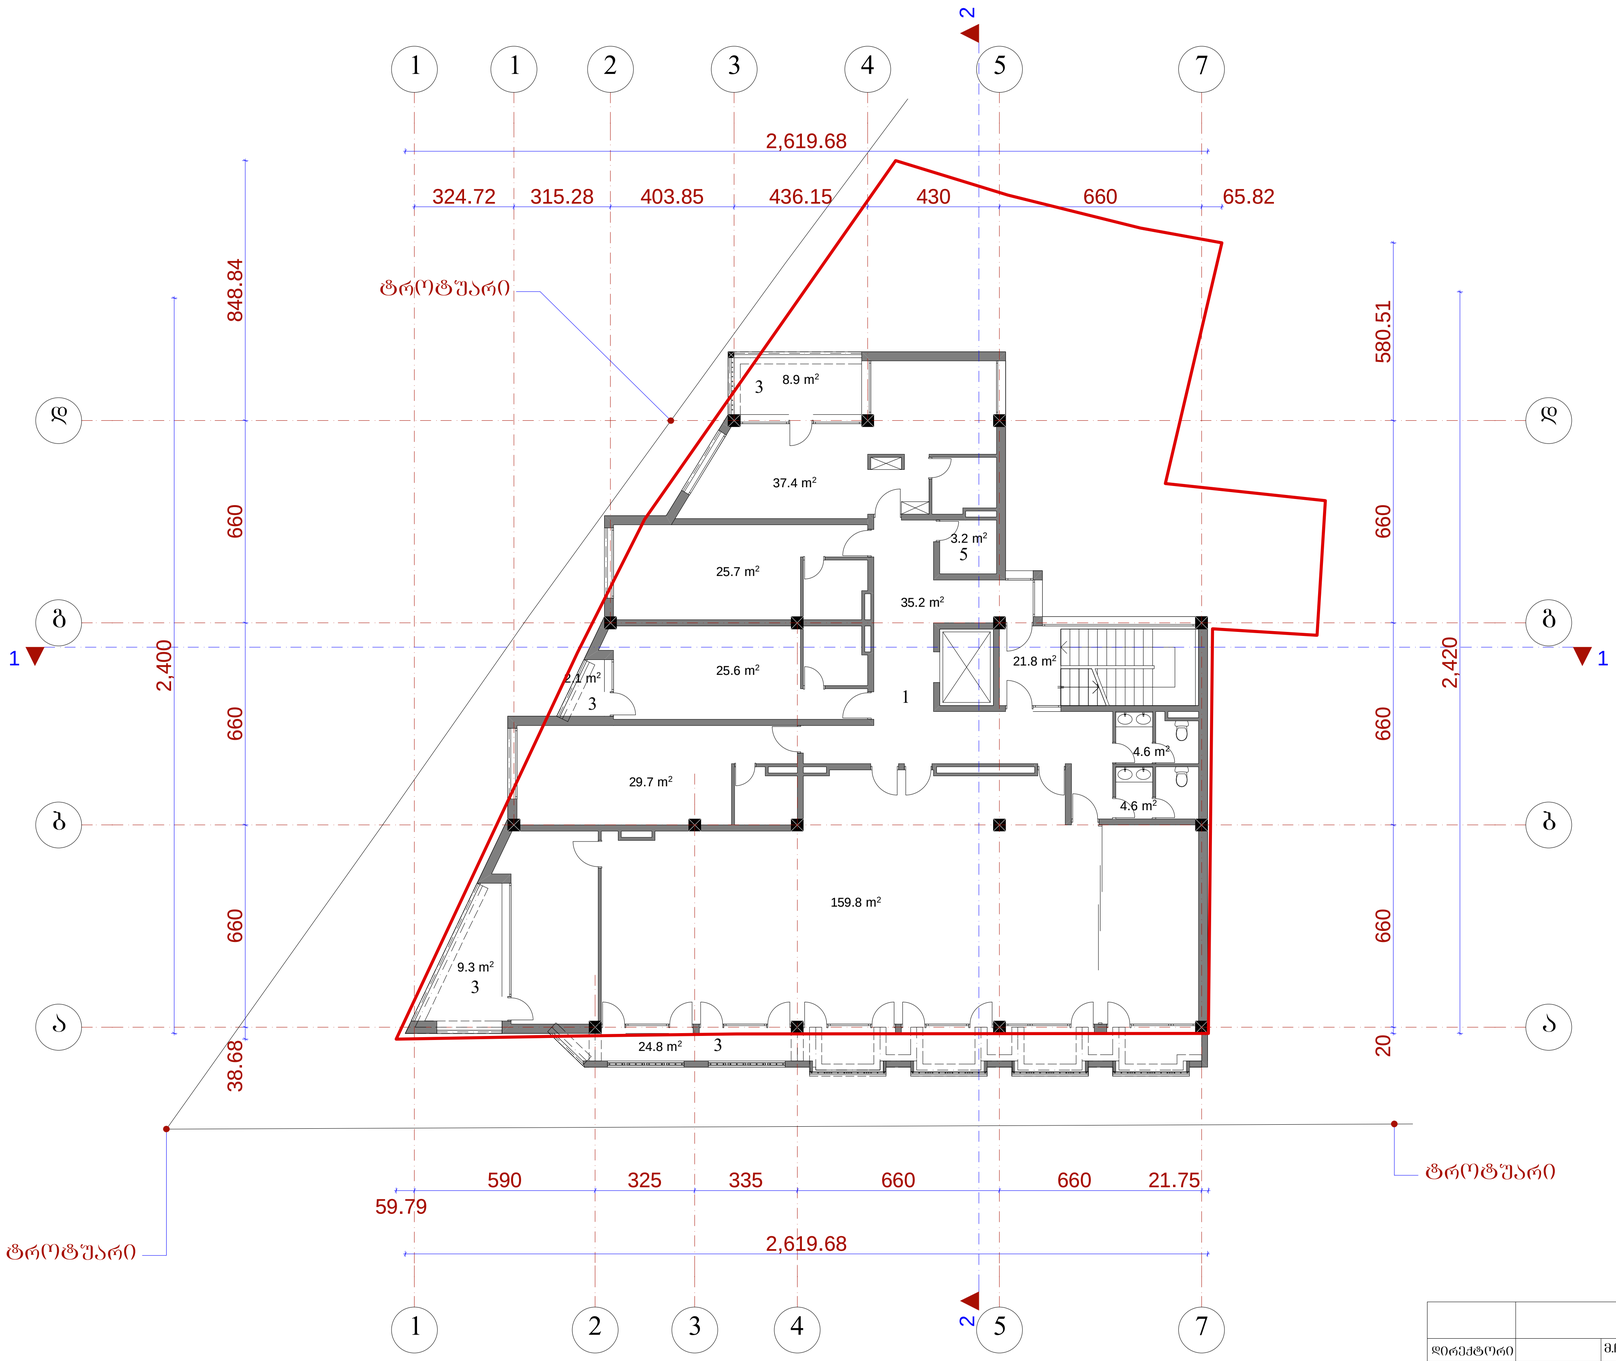

1

1 2 3 4

5

5

a a

b b

d d

7

7

g g

1 2 3 4

1 1

2

2

59.79

590 325 335 660 660 21.75

38.68 660 660 660 848.84

324.72 315.28 403.85 436.15 430 660 65.82

20 660 660 660 580.51

2,400

2,420

2,619.68

2,619.68

159.8 m2
24.8 m2
9.3 m2

2.1 m2

37.4 m2
25.7 m2

25.6 m2

35.2 m2

3.2 m2
8.9 m2

21.8 m2

29.7 m2

4.6 m2

4.6 m2

ტროტუარი

ტროტუარი

ტროტუარი

სართულის გეგმა 4.65 ნიშნულზე მ.: 1:100

გეგმა 4.65 ნიშნულზე
ექსპლიკაცია:

1. ჰოლი

2. სასტუმრო ნომერი

3. აივანი

4. საკონფერენციო

5. თეთრეულის ოთახი

6. კიბის უჯრედი

7. სანკვანძი

სასტუმრო ქურხულის ქ. #14-ში

(კორექტირებული)

1

3

3

3

5
3

მ.ჩხაიძე

მ.აბაიშვილი

მ.მექვაბიშვილი

მ 1:100 ფურც. ფურც.რ.

დაკვეთა #

დირექტორი

პრ.ავტორი

pr.
სტადია

პრ.მთ.არქიტ

შეასრულა

პრ.მთ. კონს.

შეამოწმა

ნ.სვანიძე

მ.ჩხაიძე

მ.ჩხაიძე

S.p.s.,,amfioni"





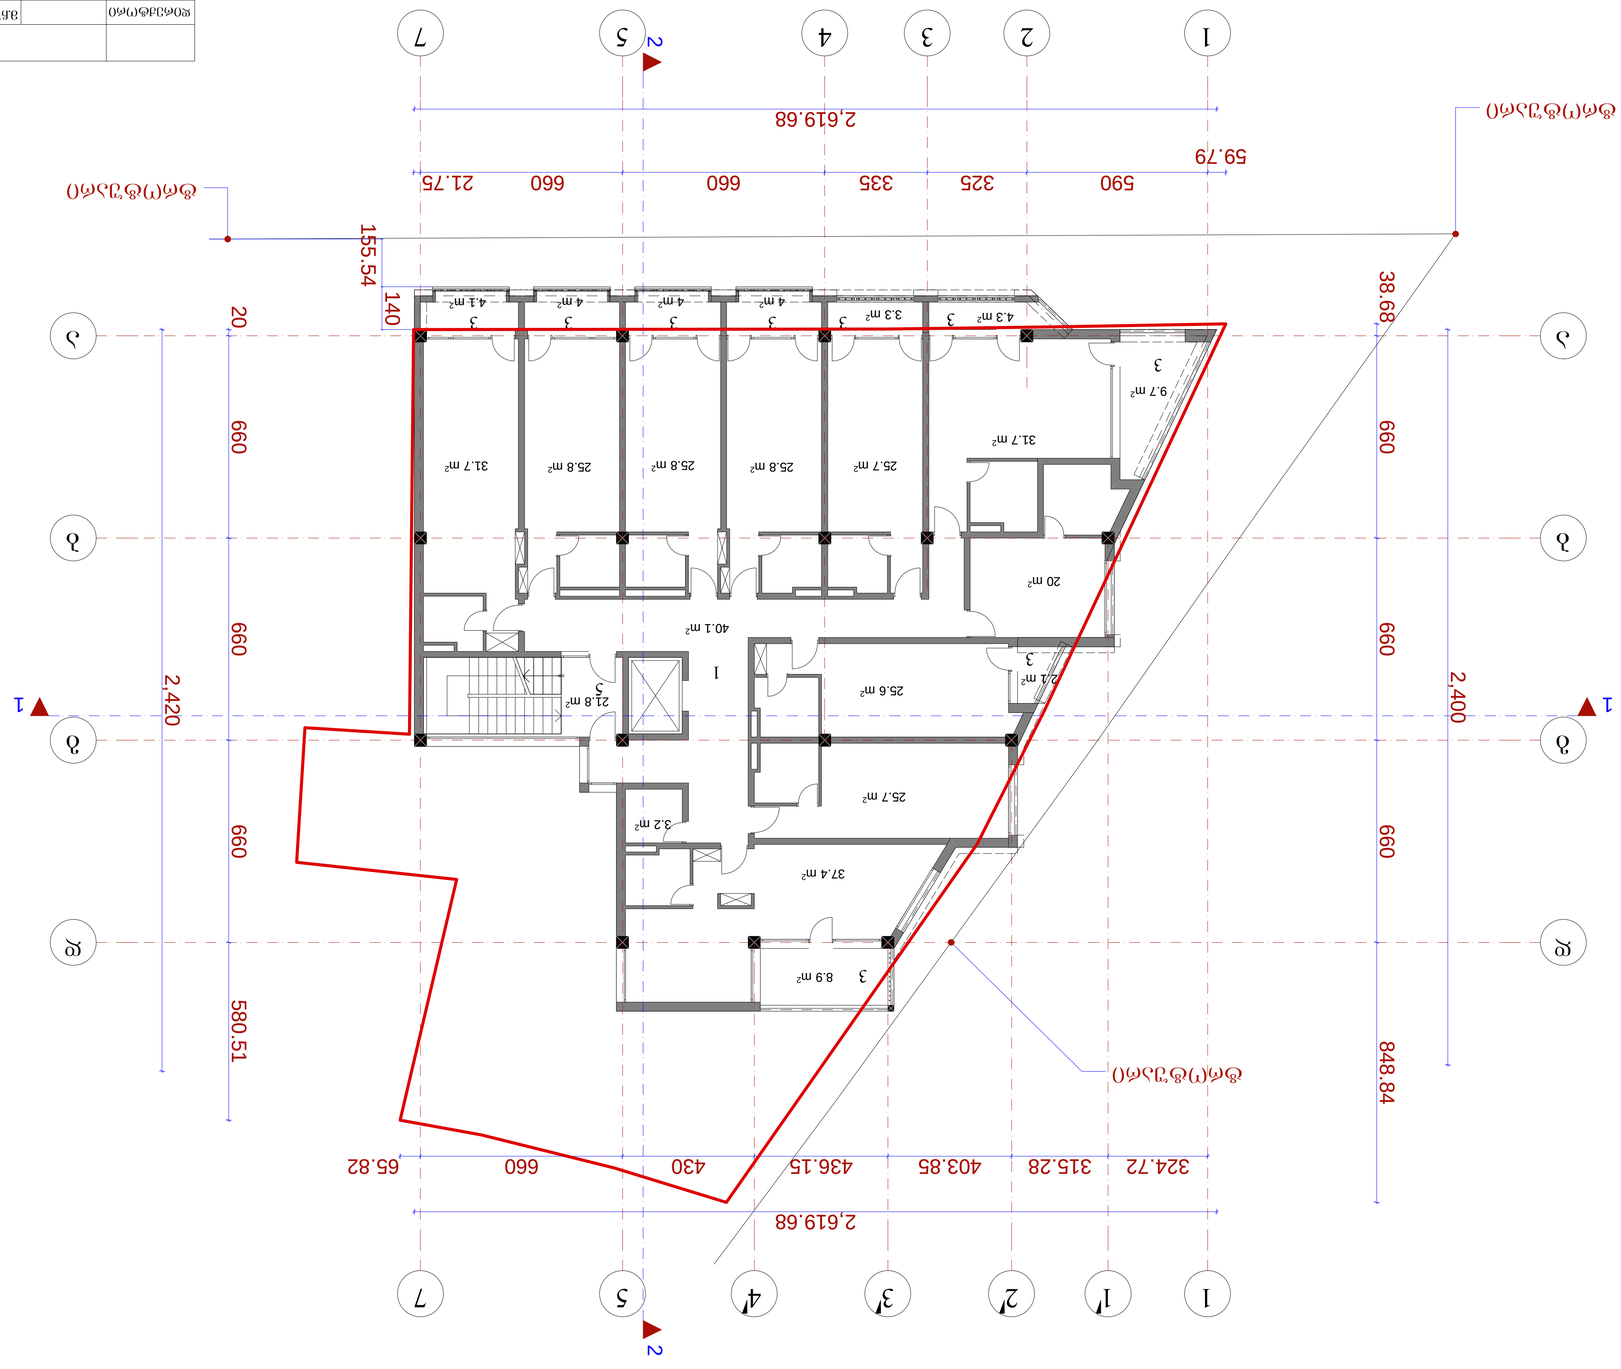

1

1 2 3 4

5

5

a a

b b

d d

7

7

g g

1 2 3 4

123456789

10

11

21

20

19

18

17

16

15

14

13

12

1 1

2

2

59.79

590 325 335 660 660 21.75

3

8

.

6

8

6

6

0

6

6

0

6

6

0

8

4

8

.

8

4

324.72 315.28 403.85 436.15 430 660 65.82

2

0

6

6

0

6

6

0

6

6

0

5

8

0

.

5

1

2

,

4

2

0

2

,

4

0

0

2,619.68

2,619.68

1

5

5

.

5

4
1

4

0

9.7 m2

2.1 m2

37.4 m2 25.7 m2

25.6 m2

3.2 m2

8.9 m2

4 m2 4 m2

4.3 m2 3.3 m2

4 m2 4.1 m2

31.7 m2
20 m2

25.7 m2 25.8 m2 25.8 m2 25.8 m2 31.7 m2

40.1 m2

21.8 m2

ტროტუარი

ტროტუარი

ტროტუარი

გეგმა 11.25 ნიშნულზე

სართულის გეგმა 11.25 ნიშნულზე მ.: 1:100

ექსპლიკაცია:

1. ჰოლი

2. სასტუმრო ნომერი

3. აივანი

4. თეთრეულის ოთახი

5. კიბის უჯრედი

1

3

3

3

3 3 3 3 3 3

5

სასტუმრო ქურხულის ქ. #14-ში

(კორექტირებული)

მ.ჩხაიძე

მ.აბაიშვილი

მ.მექვაბიშვილი

მ 1 ფურც. ფურც.რ.:100

დაკვეთა #

დირექტორი

პრ.ავტორი

pr.
სტადია

პრ.მთ.არქიტ

შეასრულა

პრ.მთ. კონს.

შეამოწმა

ნ.სვანიძე

მ.ჩხაიძე

მ.ჩხაიძე

S.p.s.,,amfioni"

1

1 2 3 4

5

5

a a

b b

d d

7

7

g g

1 2 3 4

123456789

10

11

21

20

19

18

17

16

15

14

13

12

1 1

2

2

59.79

590 325 335 660 660 21.75

38.68 660 660 660 848.84

324.72 315.28 403.85 436.15 430 660 65.82

20 660 660 660 580.51

2,400

2,420

2,619.68

2,619.68

165.54
130

44.2 m2

9.6 m2
30.3 m2

24.5 m2

34.3 m2

9.5 m2 9.5 m2
3.7 m2

21.8 m2

33.4 m2
4.5 m2

9.5 m2 9.8 m2
22.6 m2
21 m2

7.6 m2

20.3 m2 20.4 m2 20.4 m2 26.3 m2

3 m2

ტროტუარი

ტროტუარი

ტროტუარი

გეგმა 14.55 ნიშნულზე

სართულის გეგმა 14.55 ნიშნულზე მ.: 1:100

ექსპლიკაცია:

1. ჰოლი

2. სასტუმრო ნომერი

3. აივანი

4. თეთრეულის ოთახი

5. კიბის უჯრედი

სასტუმრო ქურხულის ქ. #14-ში

(კორექტირებული)

1 3

3

3

3 3 33

5

3

3

მ.ჩხაიძე

მ.აბაიშვილი

მ.მექვაბიშვილი

მ 1:100 ფურც. ფურც.რ.

დაკვეთა #

დირექტორი

პრ.ავტორი

pr.
სტადია

პრ.მთ.არქიტ

შეასრულა

პრ.მთ. კონს.

შეამოწმა

ნ.სვანიძე

მ.ჩხაიძე

მ.ჩხაიძე

S.p.s.,,amfioni"

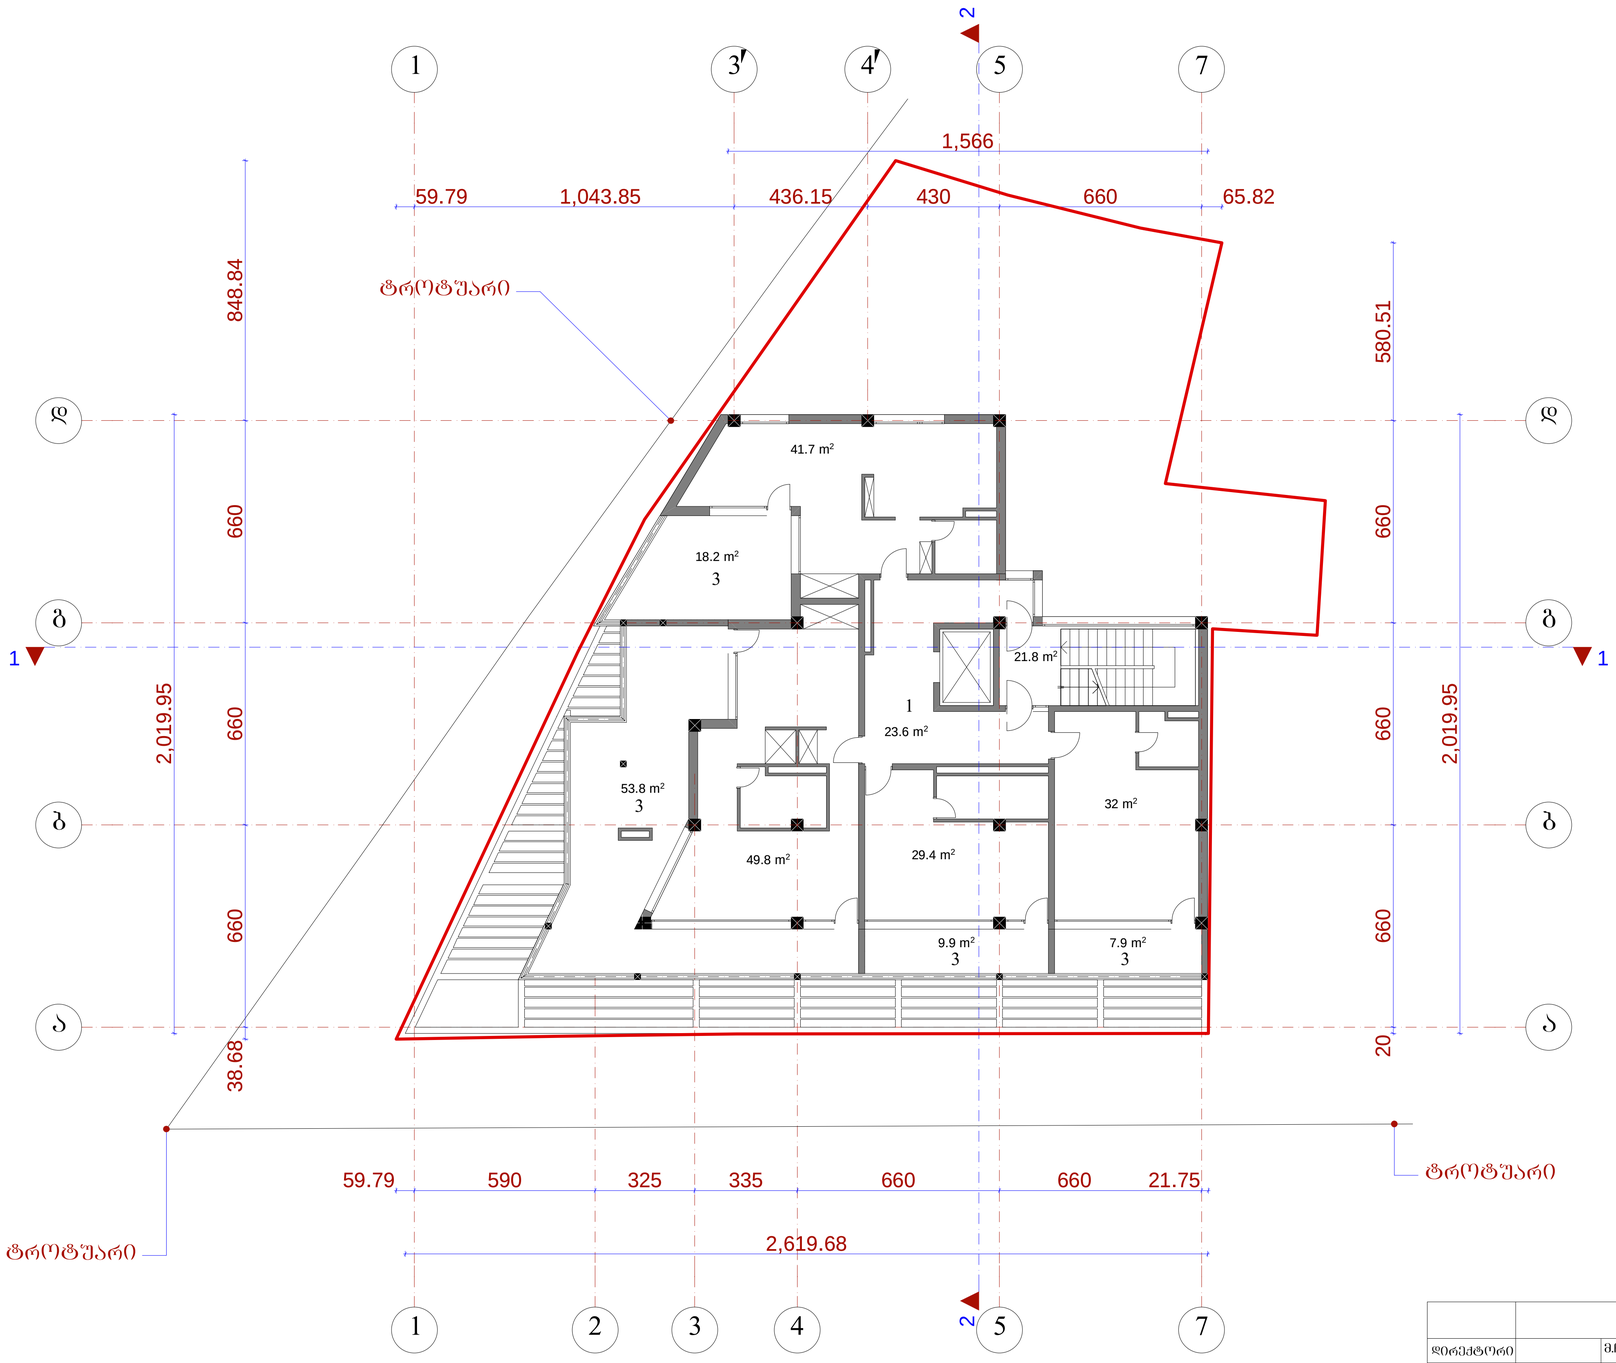

1

1 2 3 4

5

5

a a

b b

d d

7

7

g g

3 4

123456789

10

11

21

20

19

18

17

16

15

14

13

12

1 1

2

2

59.79 590 325 335 660 660 21.75

38.68 660 660 660 848.84

59.79 1,043.85 436.15 430 660 65.82

20 660 660 660 580.51

2,019.95

2,019.95

2,619.68

1,566
23.6 m2

21.8 m2

18.2 m2
53.8 m2

29.4 m2

32 m2

49.8 m2

41.7 m2

9.9 m2 7.9 m2

ტროტუარი

ტროტუარი

ტროტუარი

გეგმა 17.85 ნიშნულზე

სართულის გეგმა 17.85 ნიშნულზე მ.: 1:100

სასტუმრო ქურხულის ქ. #14-ში

(კორექტირებული)
ექსპლიკაცია:

1. ჰოლი

2. სასტუმრო ნომერი

3. აივანი

4. კიბის უჯრედი

1

3
3

33

მ.ჩხაიძე

მ.აბაიშვილი

მ.მექვაბიშვილი

მ 1:100 ფურც. ფურც.რ.

დაკვეთა #

დირექტორი

პრ.ავტორი

pr.
სტადია

პრ.მთ.არქიტ

შეასრულა

პრ.მთ. კონს.

შეამოწმა

ნ.სვანიძე

მ.ჩხაიძე

მ.ჩხაიძე

S.p.s.,,amfioni"

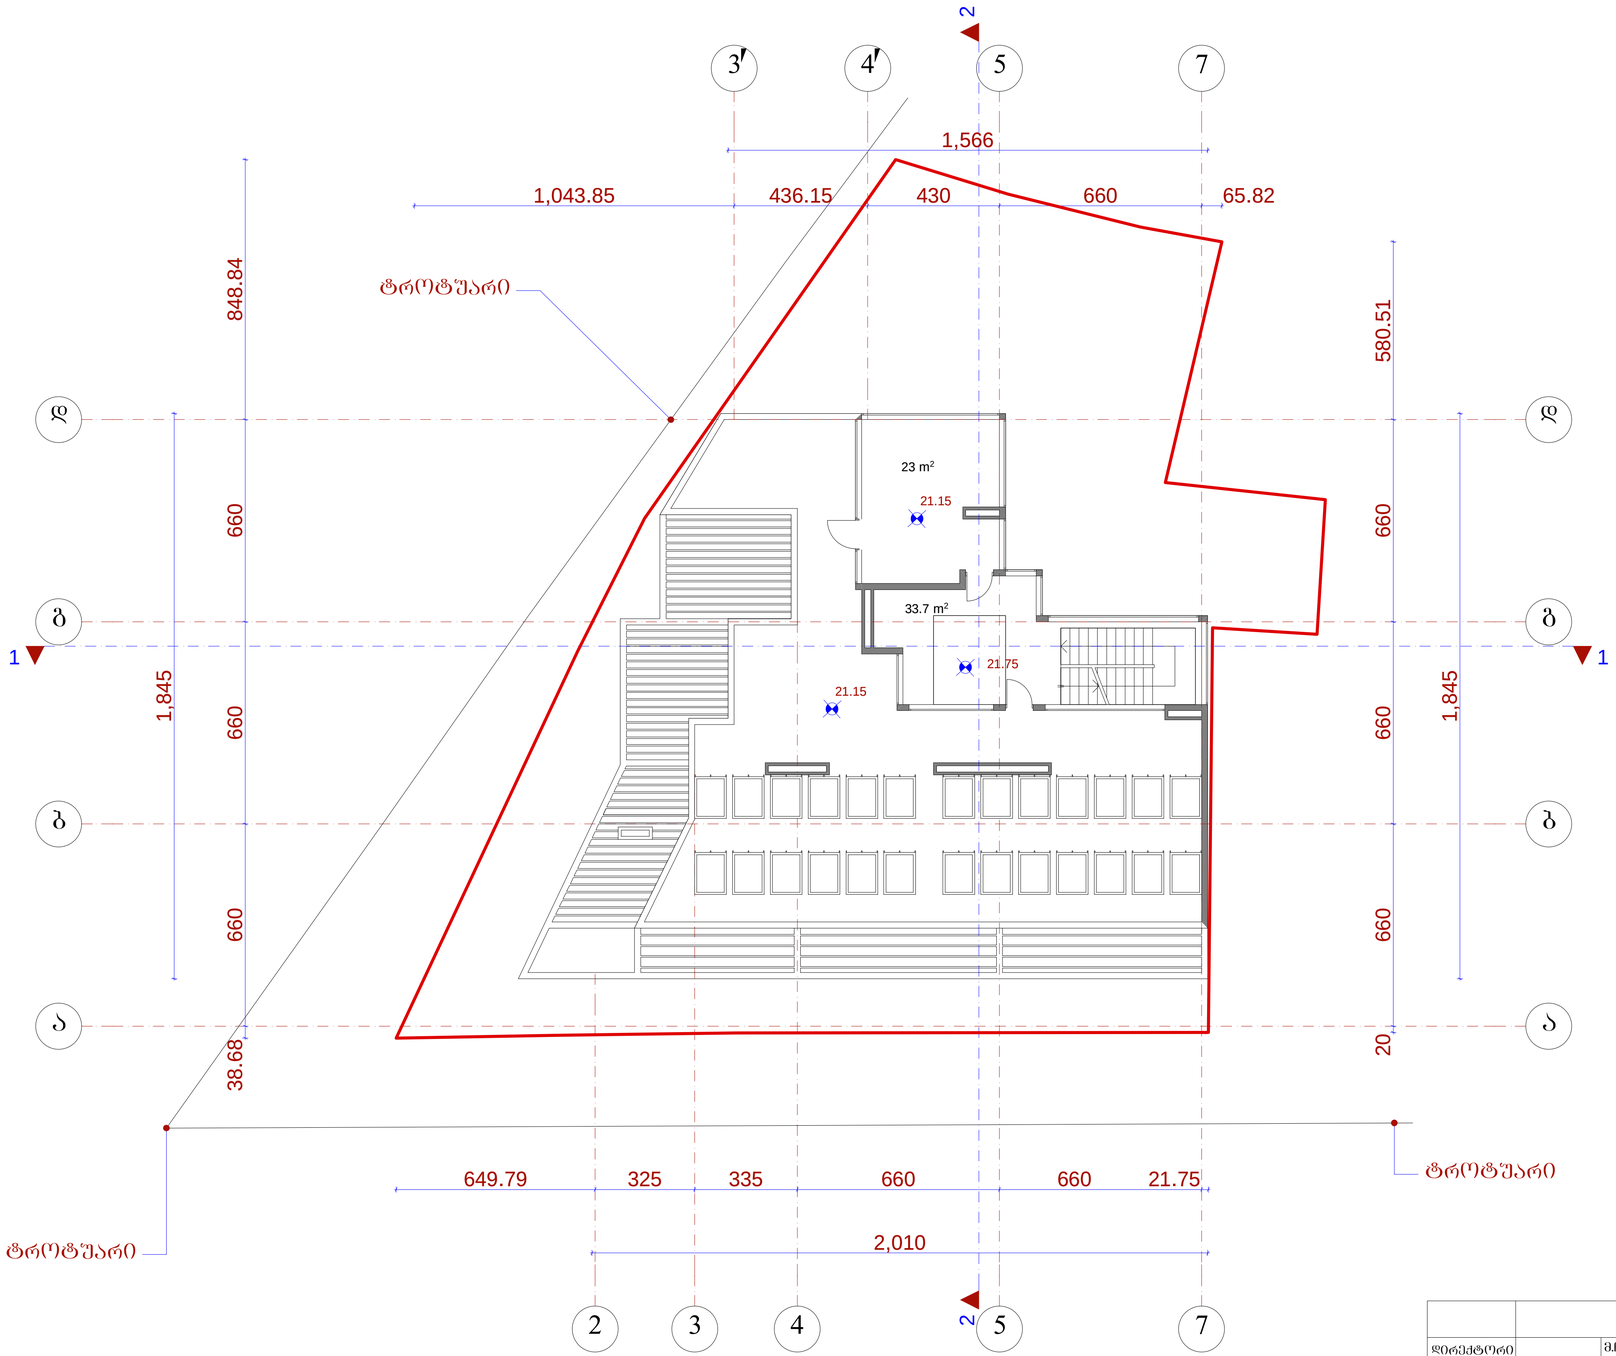

2 3 4

5

5

a a

b b

d d

7

7

g g

3 4

123456789

10

11
21

20

19

18

17

16

15

14

13

12

1 1

2

2

649.79 325 335 660 660 21.75

38.68 660 660 660 848.84

1,043.85 436.15 430 660 65.82

20 660 660 660 580.51

1,845

1,845

2,010

1,566

21.75
21.15
21.15

33.7 m2

23 m2

ტროტუარი

ტროტუარი

ტროტუარი

გეგმა 21.15 ნიშნულზე

სართულის გეგმა 21.15 ნიშნულზე მ.: 1:100

სასტუმრო ქურხულის ქ. #14-ში

(კორექტირებული)

მ.ჩხაიძე

მ.აბაიშვილი

მ.მექვაბიშვილი

მ 1:100 ფურც. ფურც.რ.

დაკვეთა #

დირექტორი

პრ.ავტორი

pr.
სტადია

პრ.მთ.არქიტ

შეასრულა

პრ.მთ. კონს.

შეამოწმა

ნ.სვანიძე

მ.ჩხაიძე

მ.ჩხაიძე

S.p.s.,,amfioni"

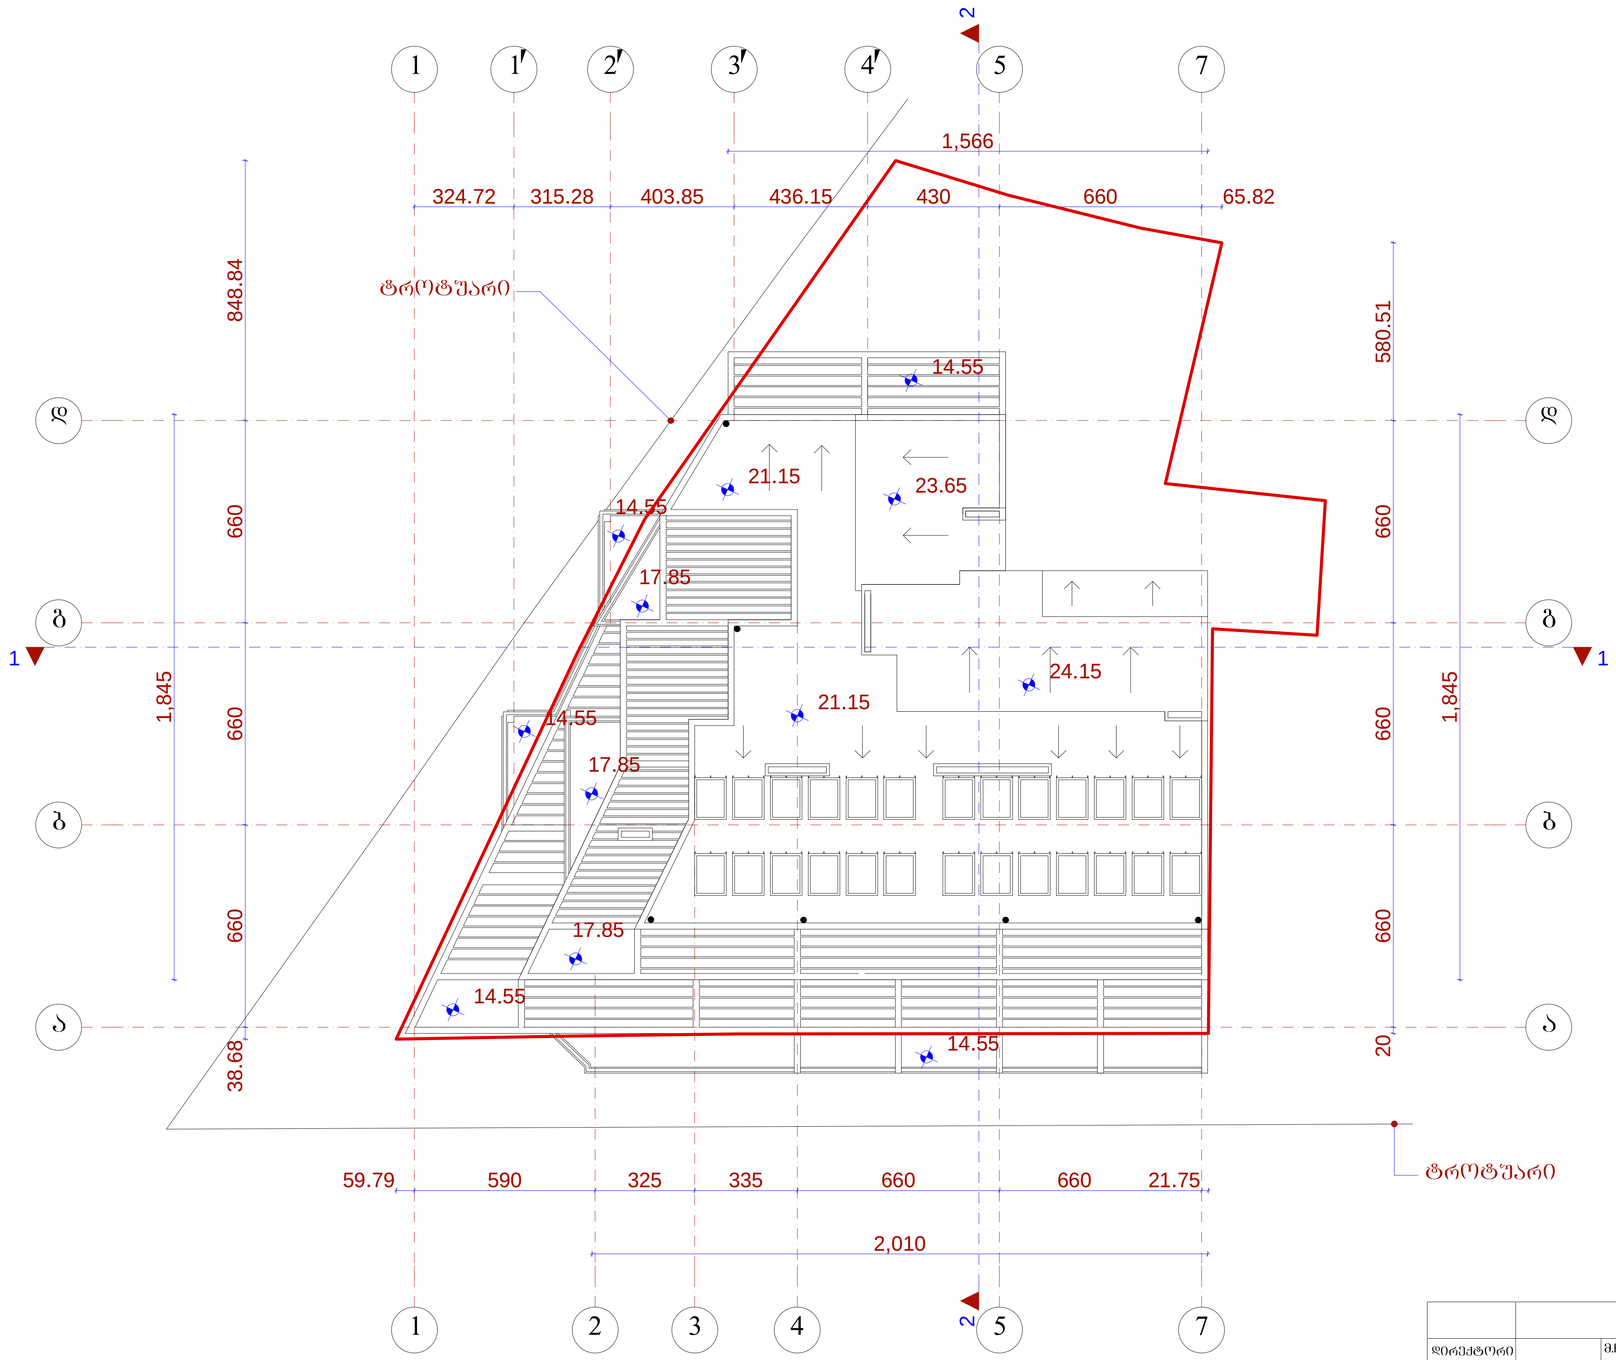

1

1 2 3 4

5

5

a a

b b

d d

7

7

g g

1 2 3 4

1 1

2

2

59.79 590 325 335 660 660 21.75

38.68 660 660 660 848.84

324.72 315.28 403.85 436.15 430 660 65.82

20 660 660 660 580.51

1,845

1,845

2,010

1,566
21.15

14.55

14.55

24.15

14.55
14.55

23.65

17.85

21.15

14.55

17.85

17.85

ტროტუარი

ტროტუარი

სახურავის გეგმა

სახურავის გეგმა მ.: 1:100

სასტუმრო ქურხულის ქ. #14-ში

(კორექტირებული)

მ.ჩხაიძე

მ.აბაიშვილი

მ.მექვაბიშვილი

მ 1:100 ფურც. ფურც.რ.

დაკვეთა #

დირექტორი

პრ.ავტორი

pr.
სტადია

პრ.მთ.არქიტ

შეასრულა

პრ.მთ. კონს.

შეამოწმა

ნ.სვანიძე

მ.ჩხაიძე

მ.ჩხაიძე

S.p.s.,,amfioni"