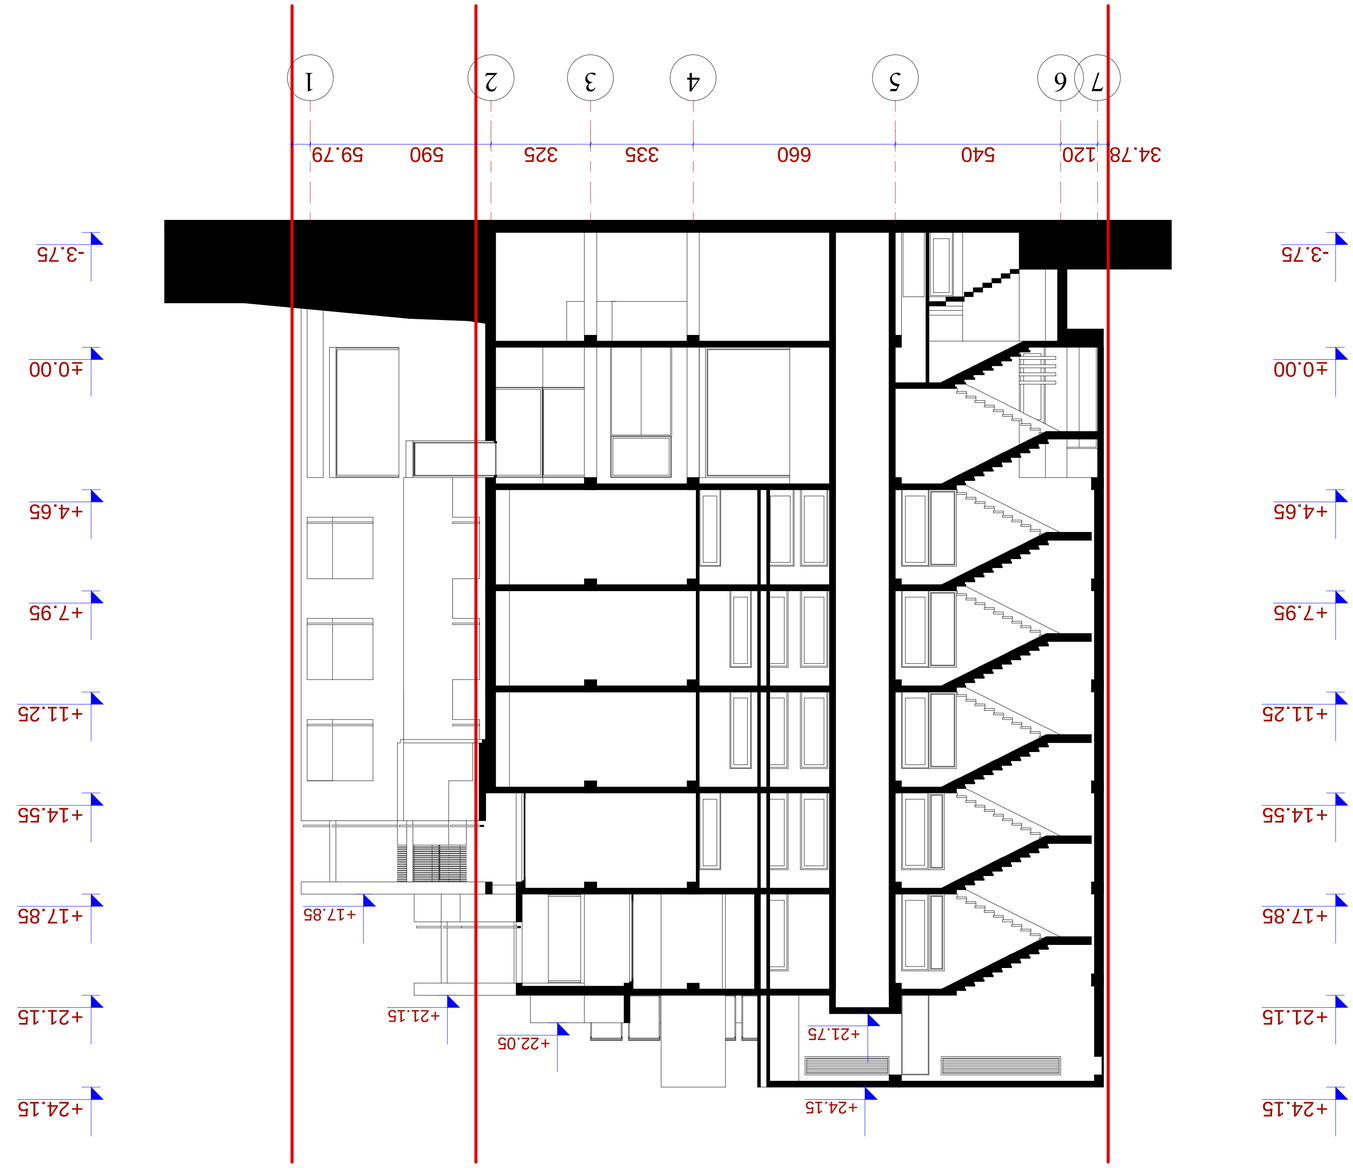




ჭრილი 2 - 2 მ.: 1-100

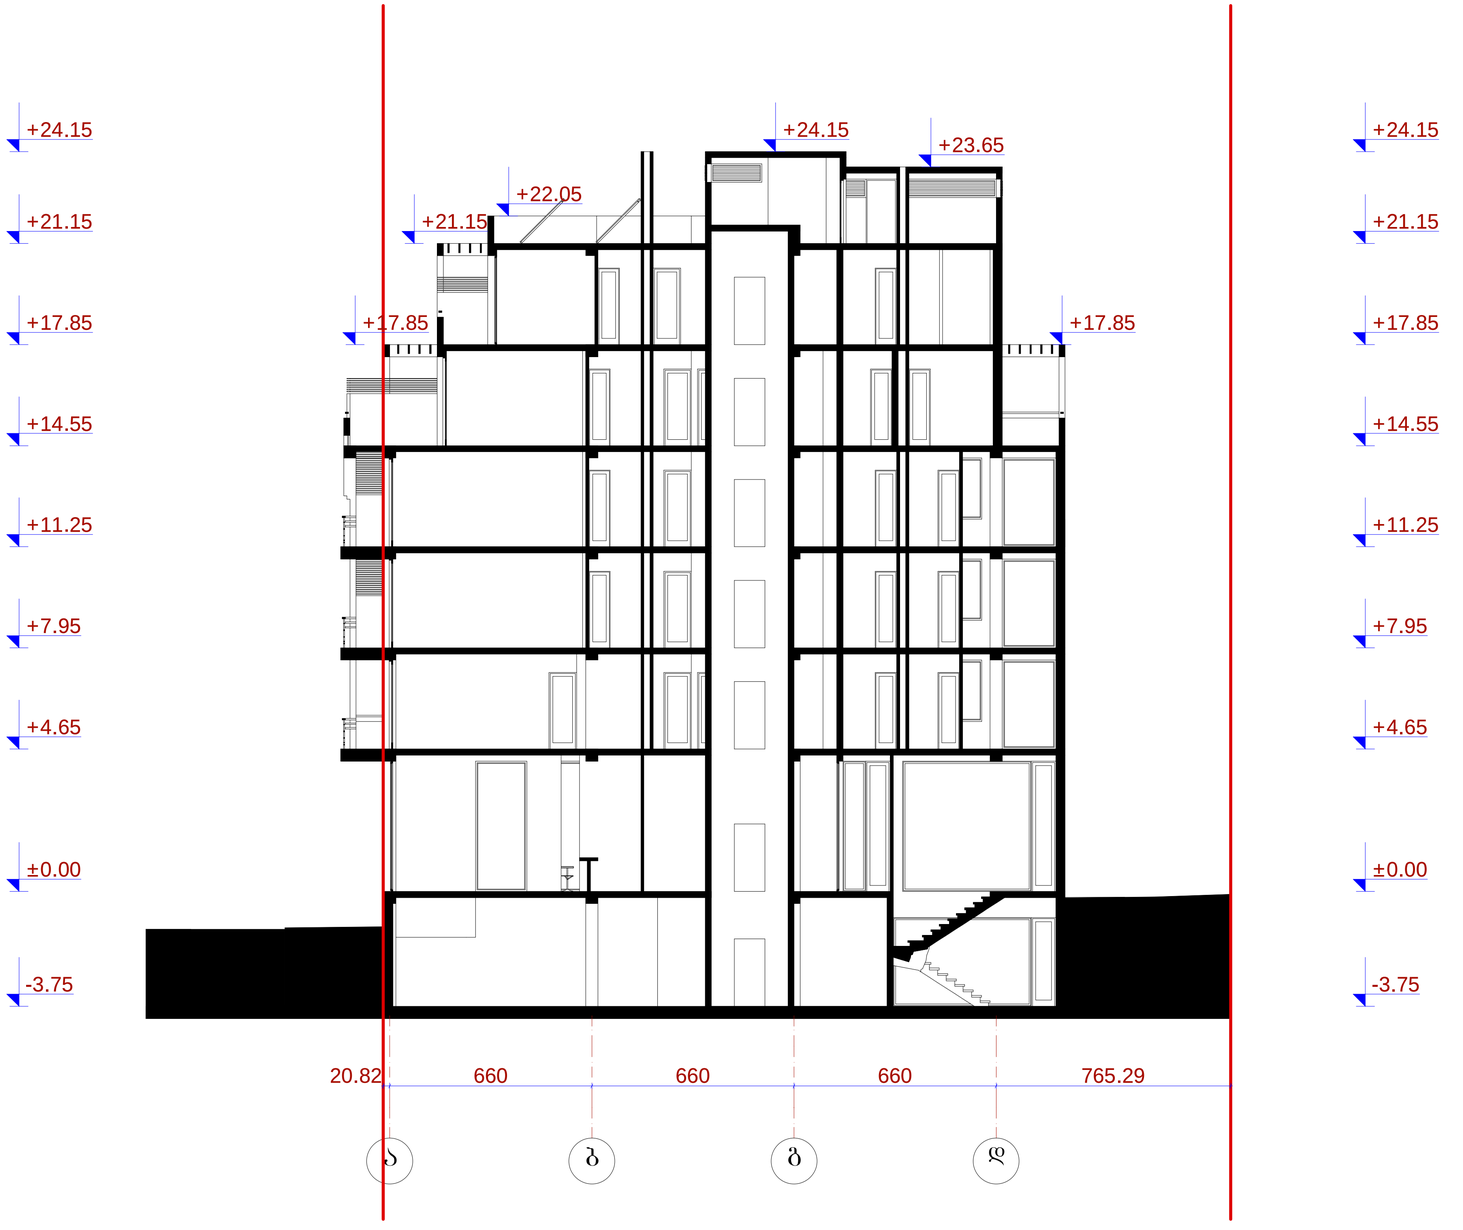

	შ.პ.ს. „ამფიონი"				
დირექტორი		მეხაიძე	სასტუმრო ქურხულის ქ. №14-ში (კორექტირებული)		
არქიტექტორი		მეხაიძე			
არქიტექტორი		ნასვანიძე			
შესრულა		მაბაიშვილი	მ 1:100	სტადია	ფურც.	ფურც.
კონს.		მგელაბაიშვილი	ჭრილი 2 - 2	არ.		
შემოწმა		მეხაიძე		დაკვეთა №		