
ჰილტონ გარდენ ინნ
Hilton Garden Inn
მეტალის ჯუთხოვანების
ცხაური
(RAL 060 40 05)
26,0 მ.
0,8 მ.

29.09.2021


29.09.2021
მეტალის ჯუთხოვანების
ცხაური
(RAL 060 40 05)
24.0 მ.
0.21 მ.

საკადასტრო გეგმა

საჯარო რეესტრის ეროვნული სააგენტო

საკადასტრო კოდი: **01.14.11.002.035**
განცხადების ნომერი: **882020201309**
მომზადების თარიღი: **13/03/2020**

ნაკვეთის დანიშნულება: **არასასოფლო სამეურნეო**
ფართობი: **1553 კვ.მ (WGS 84 / UTM zone 38N)**

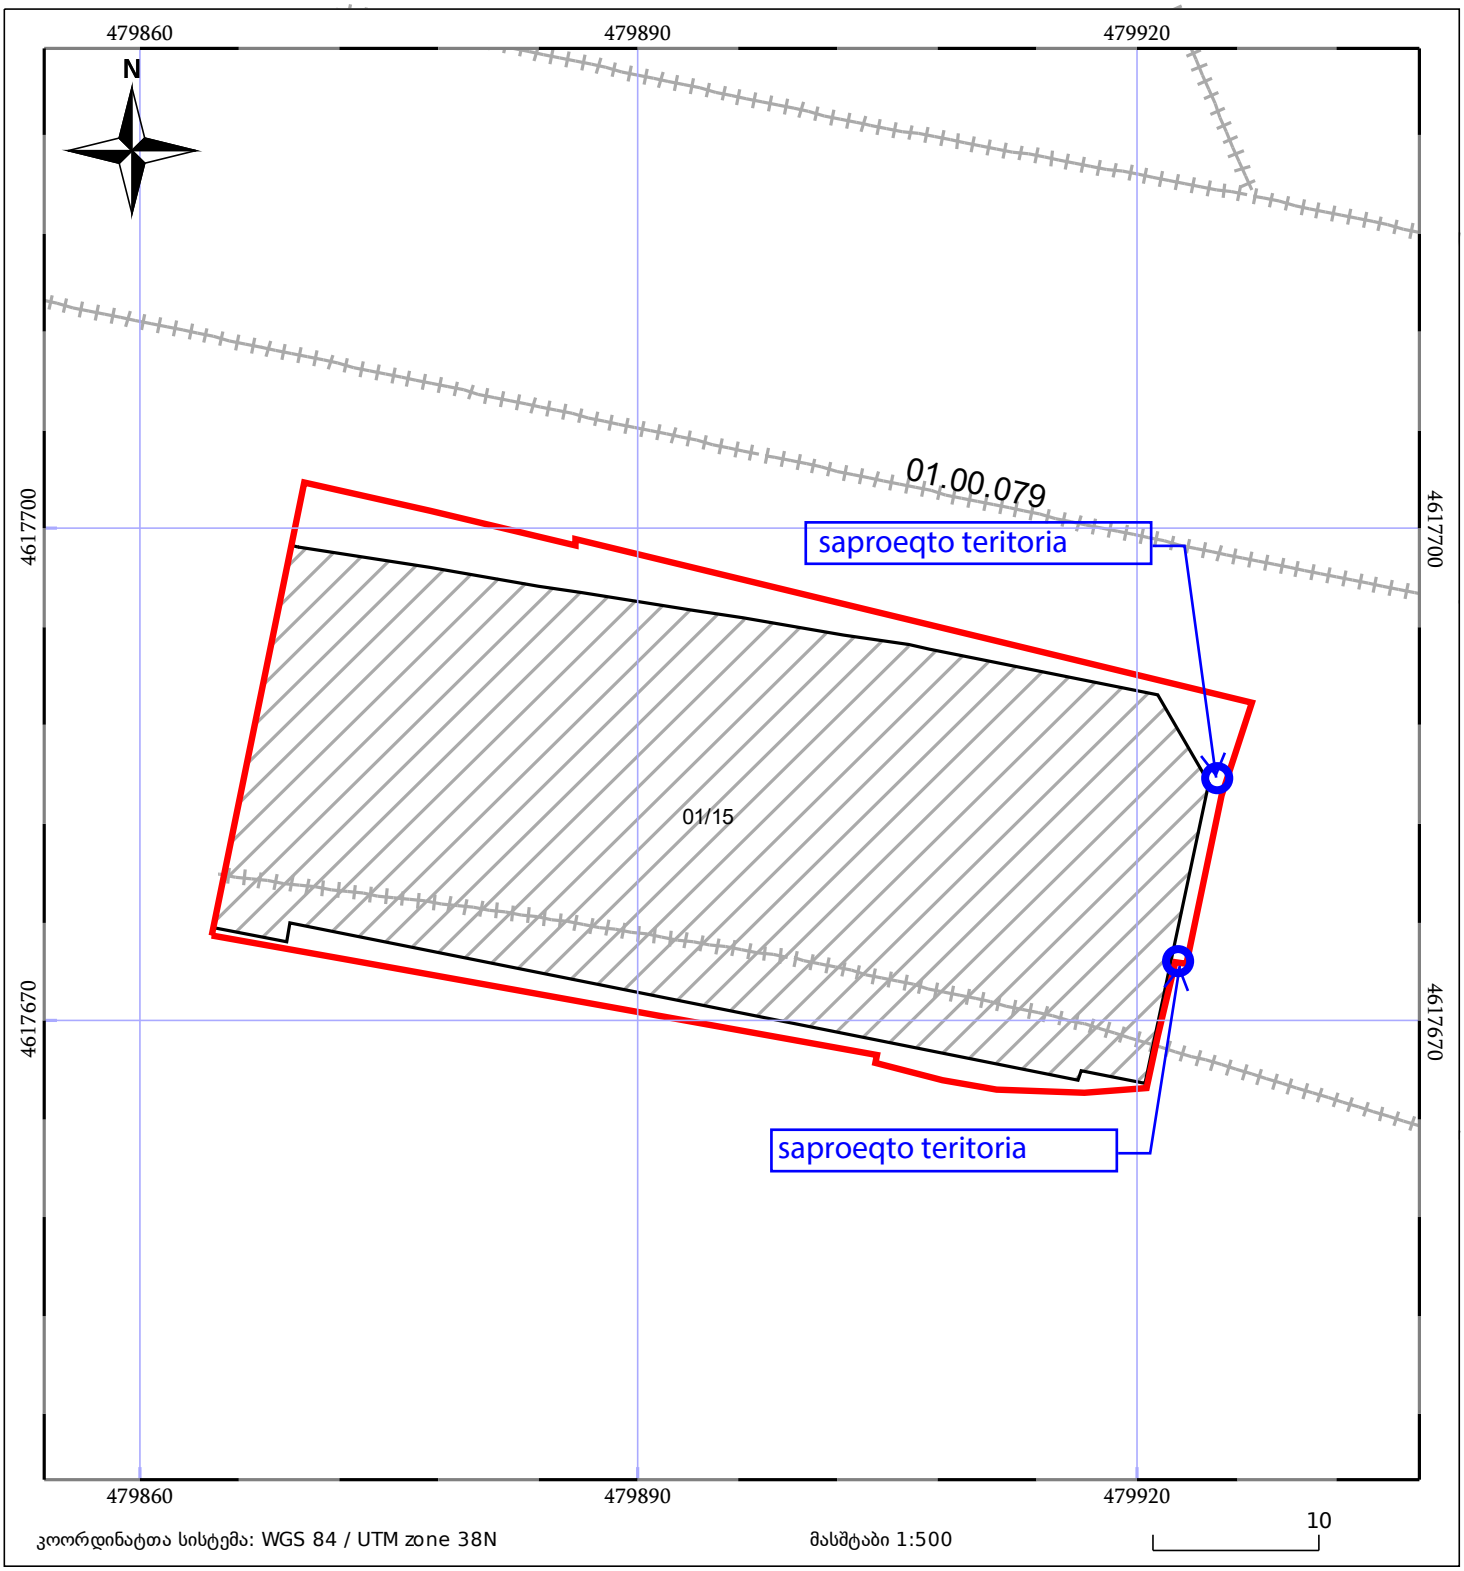

მშენებარე ნაგებობა
05/25
ნაკვეთის საკადასტრო საზღვარი
შენობა/ნაგებობა
ხაზობრივი ნაგებობა
ტყის ფონდი
ვალდებულება

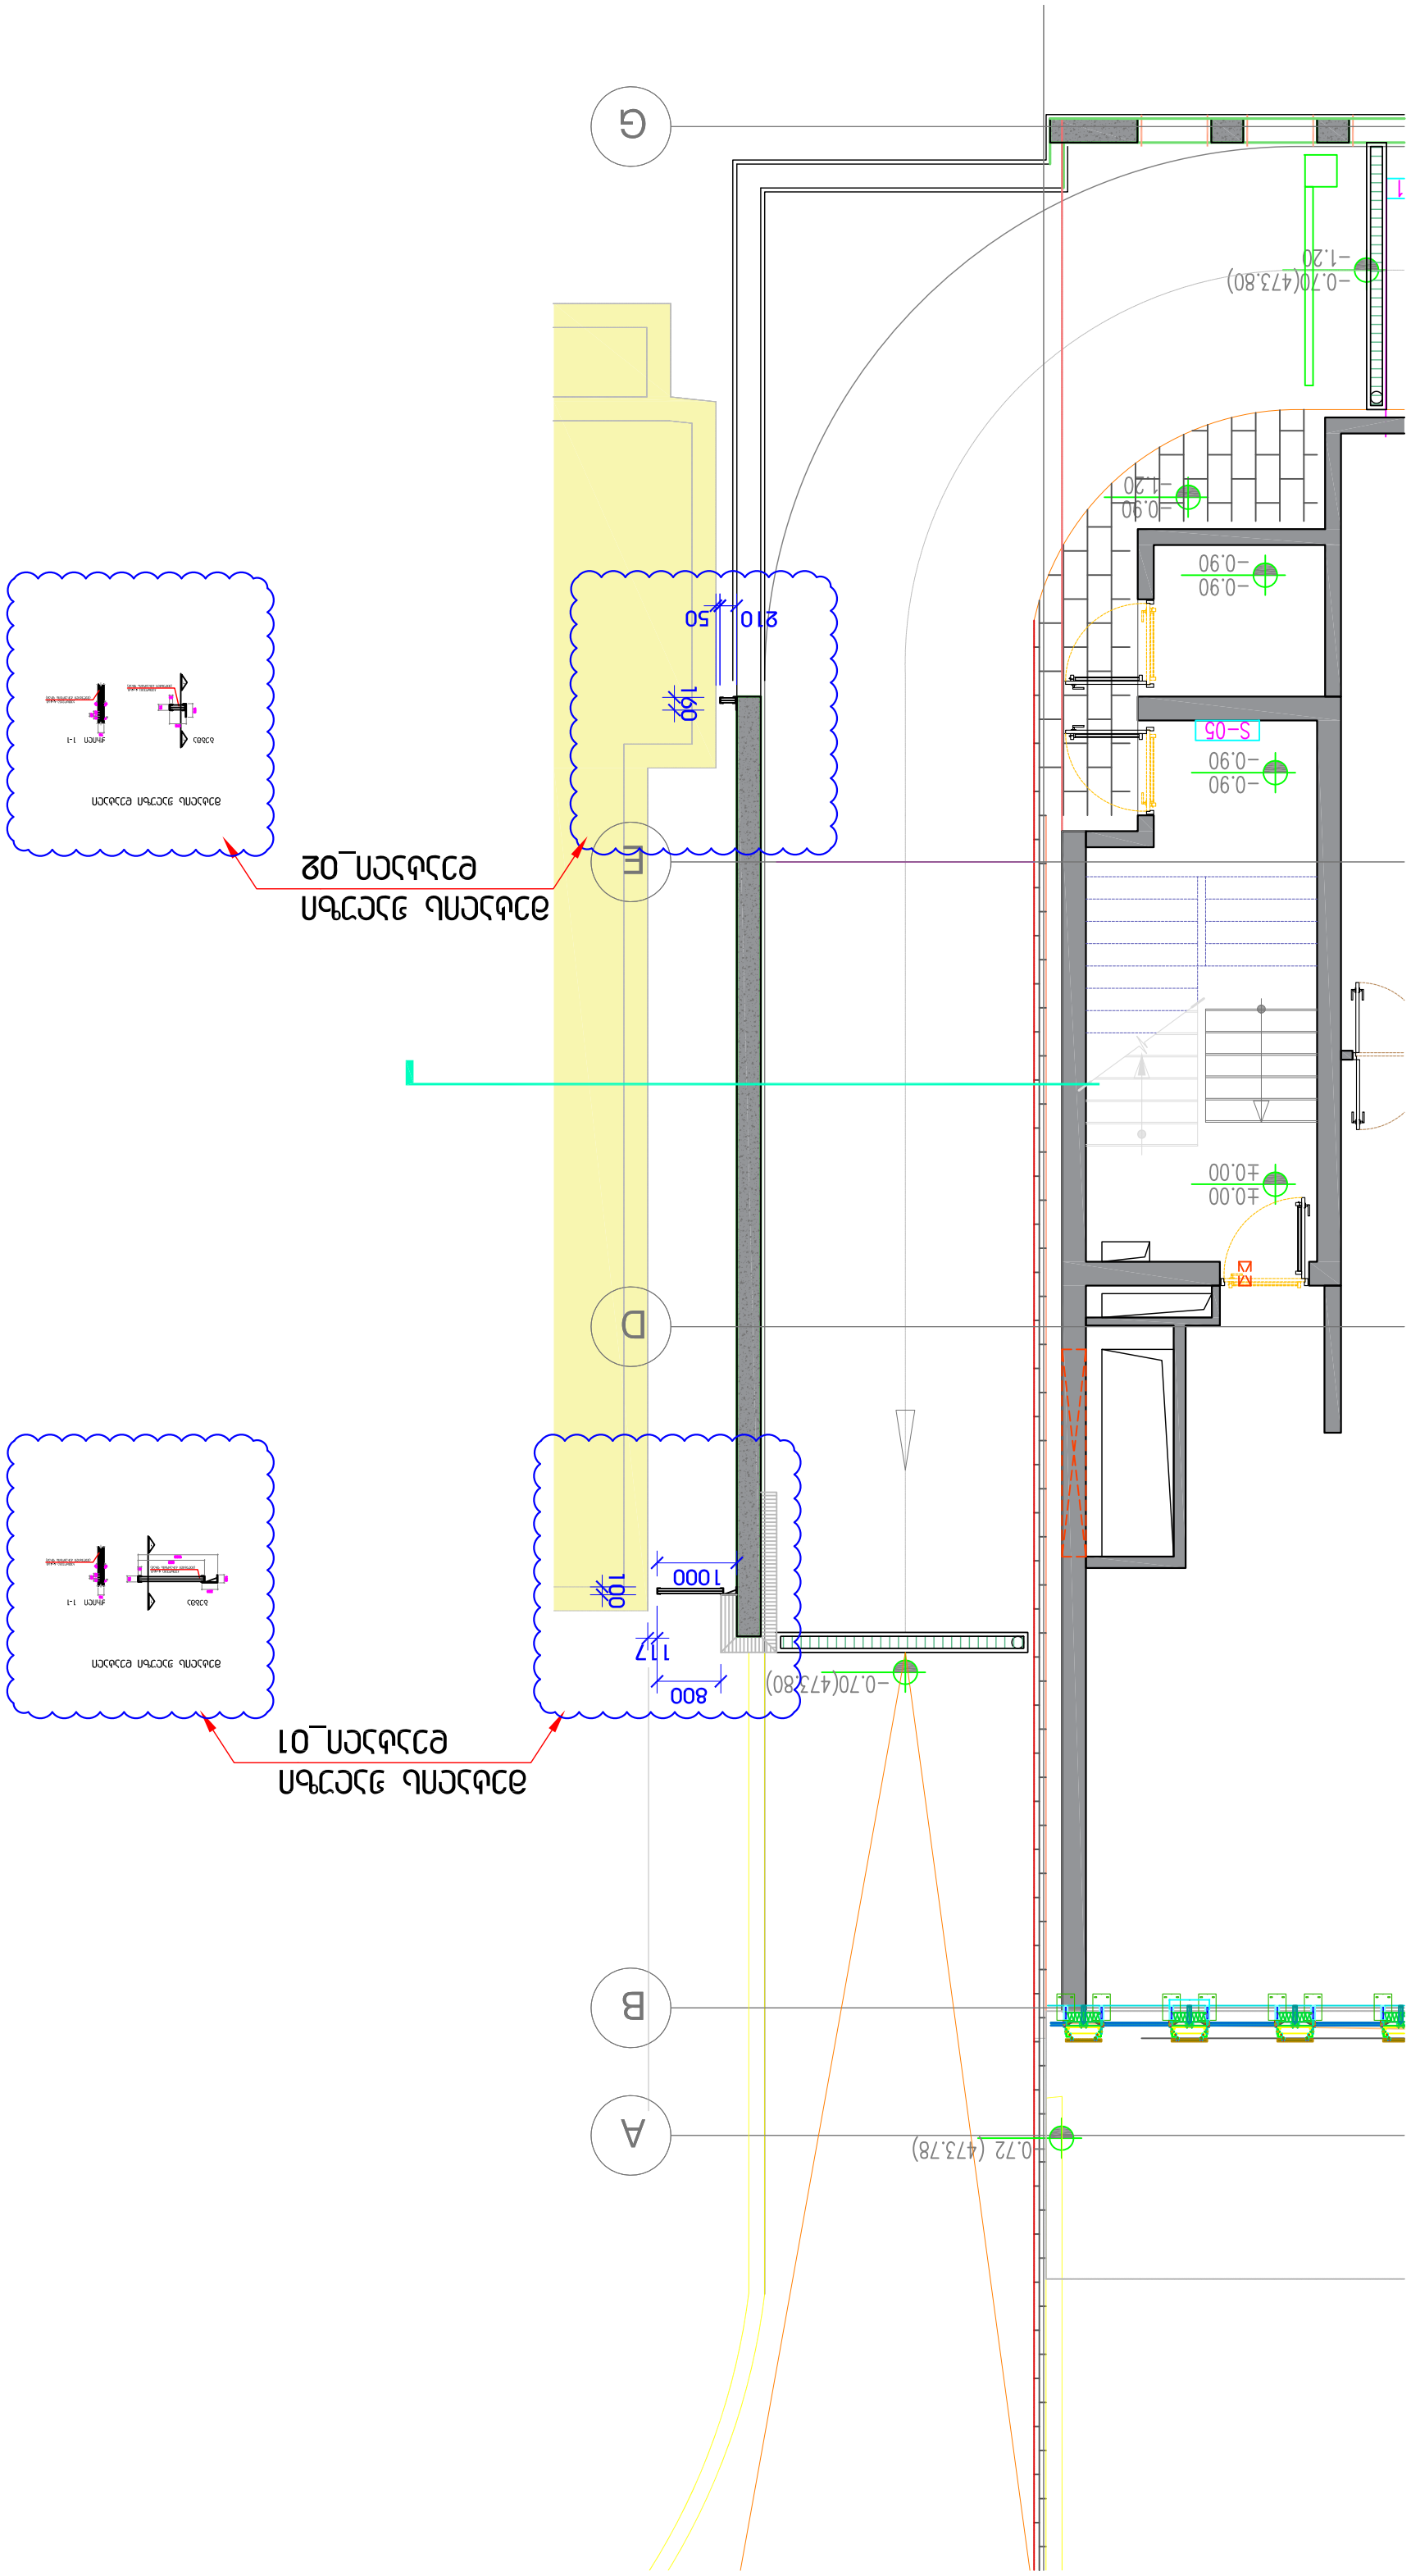
G
F
D
B
A
210
50
160
100
1000
117
800
-0.70(473.80)
-1.20
-0.90
-0.90
-1.20
-0.90
S-05
±0.00
±0.00
-0.72 (473.78)
-0.70(473.80)
-1.20
1
1
1

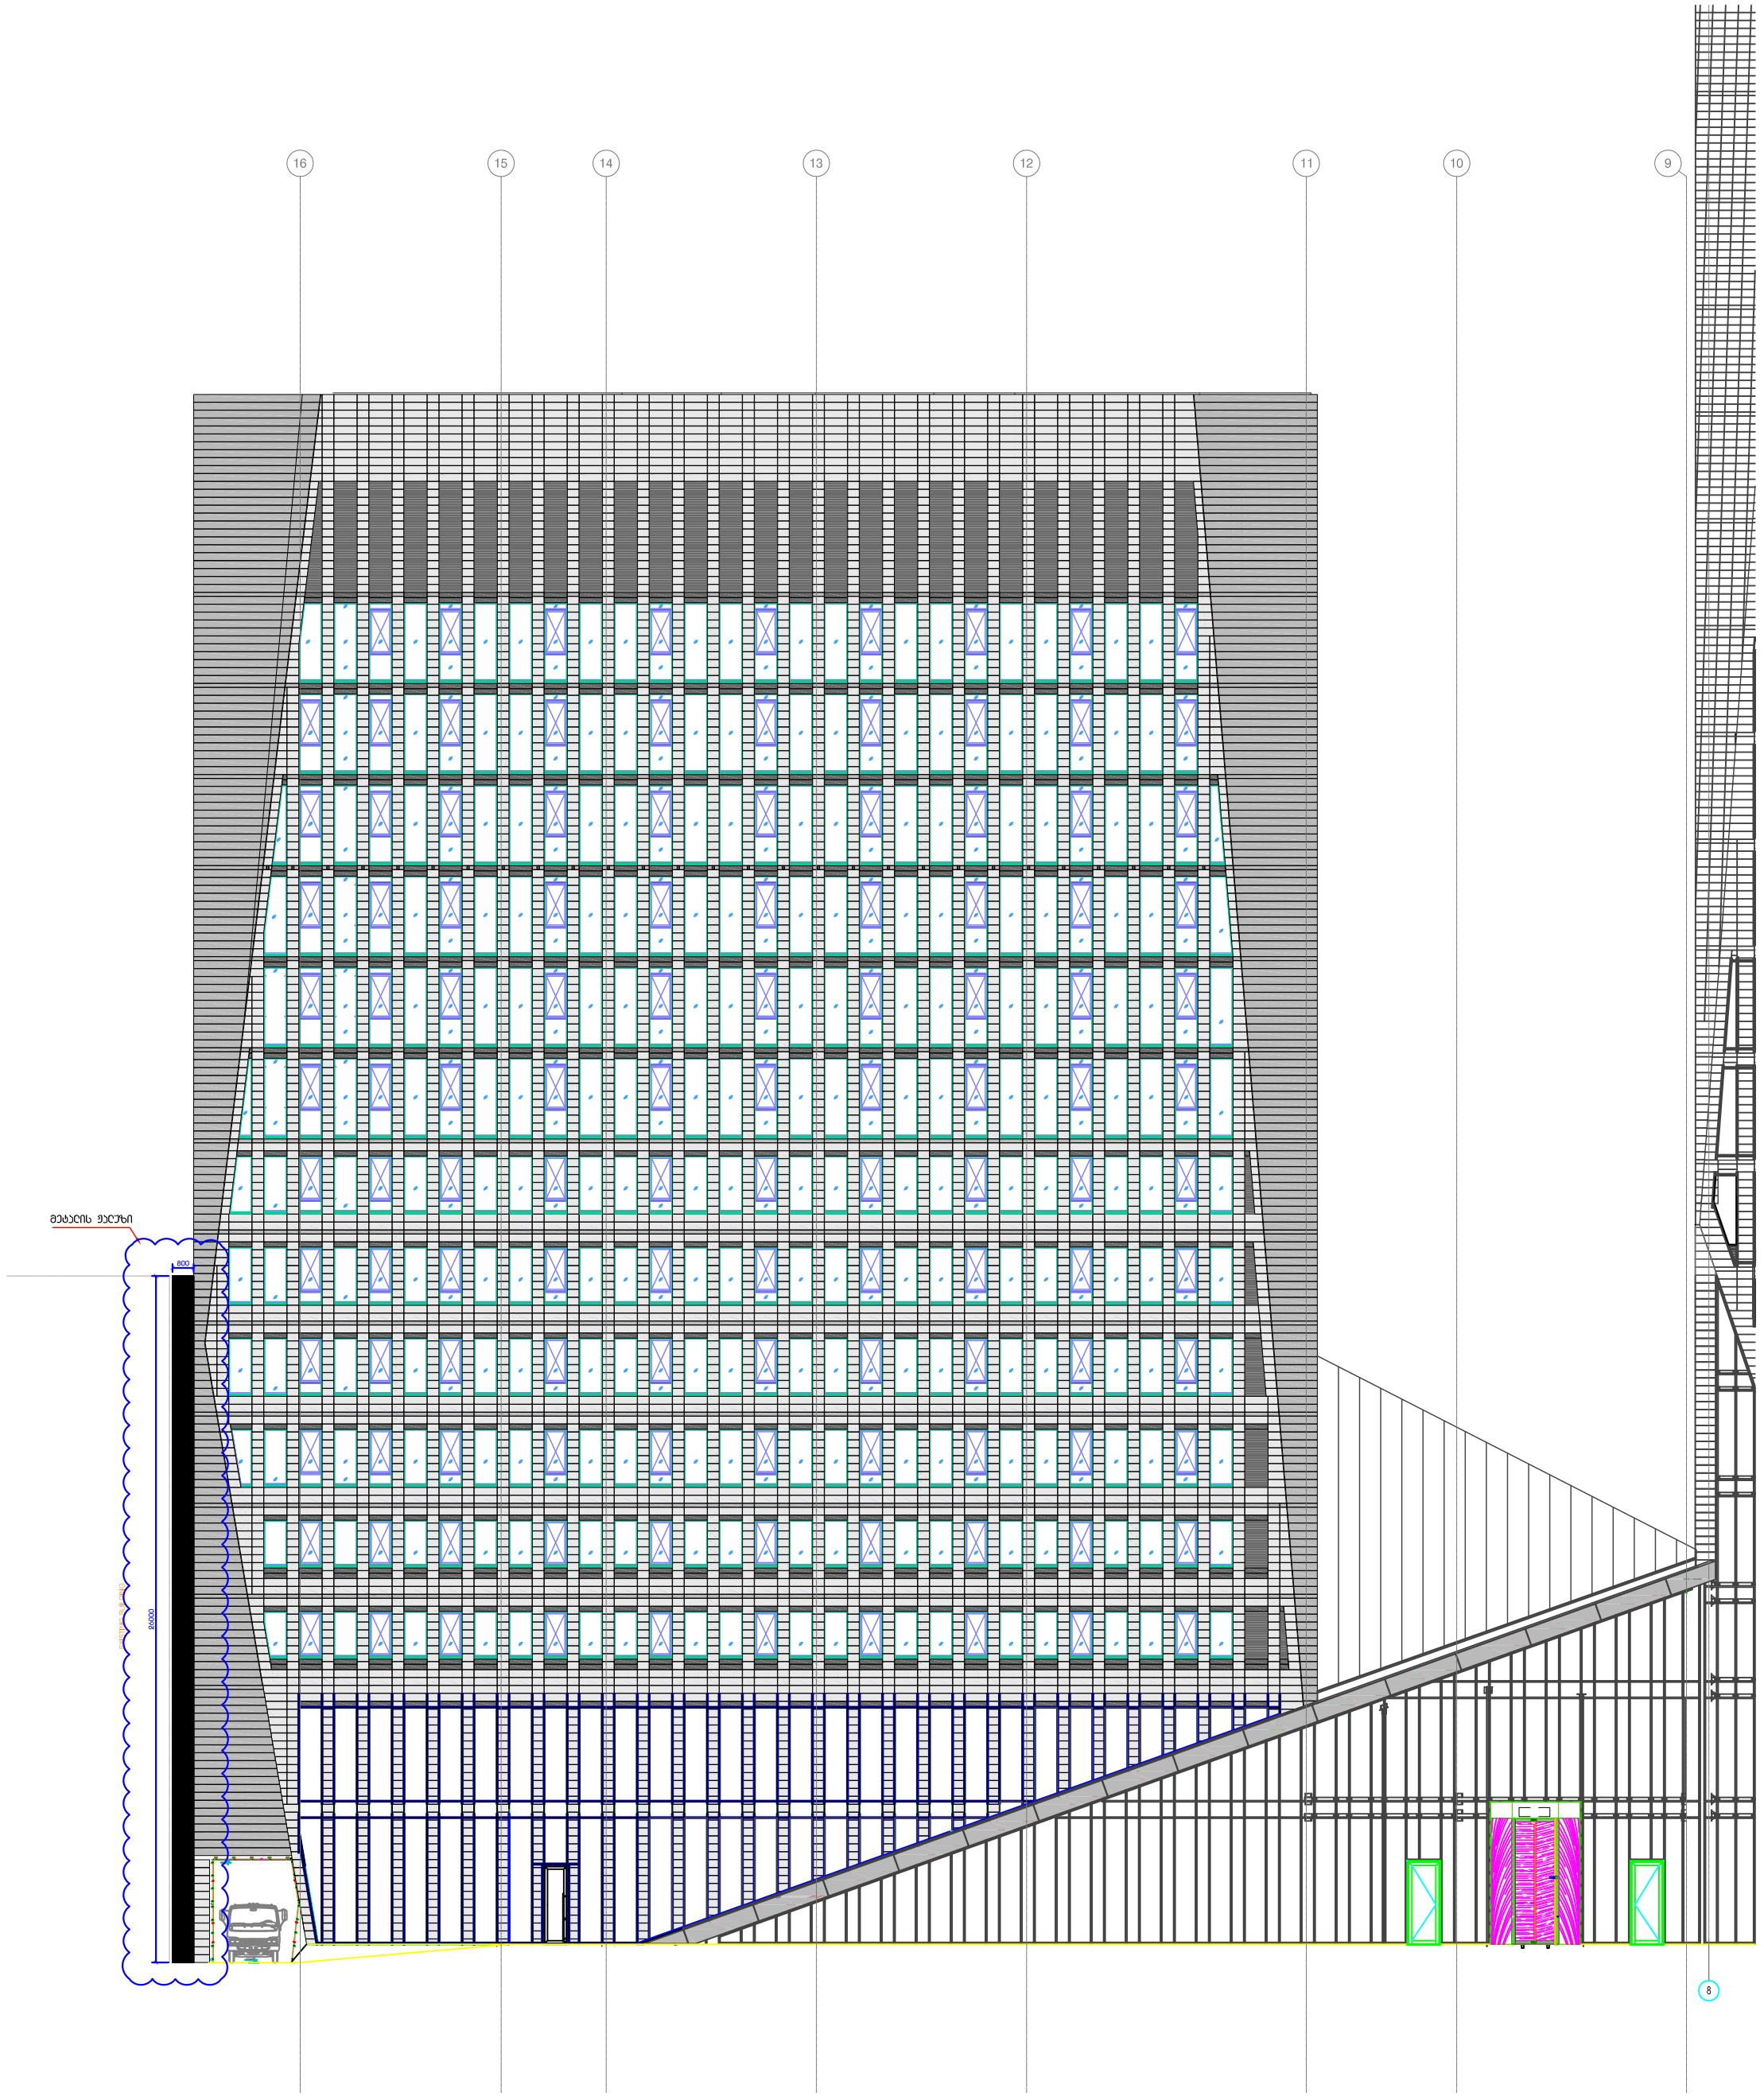
16
15
14
13
12
11
10
9
მეზობლის ჭიშკარი
800
8000
8

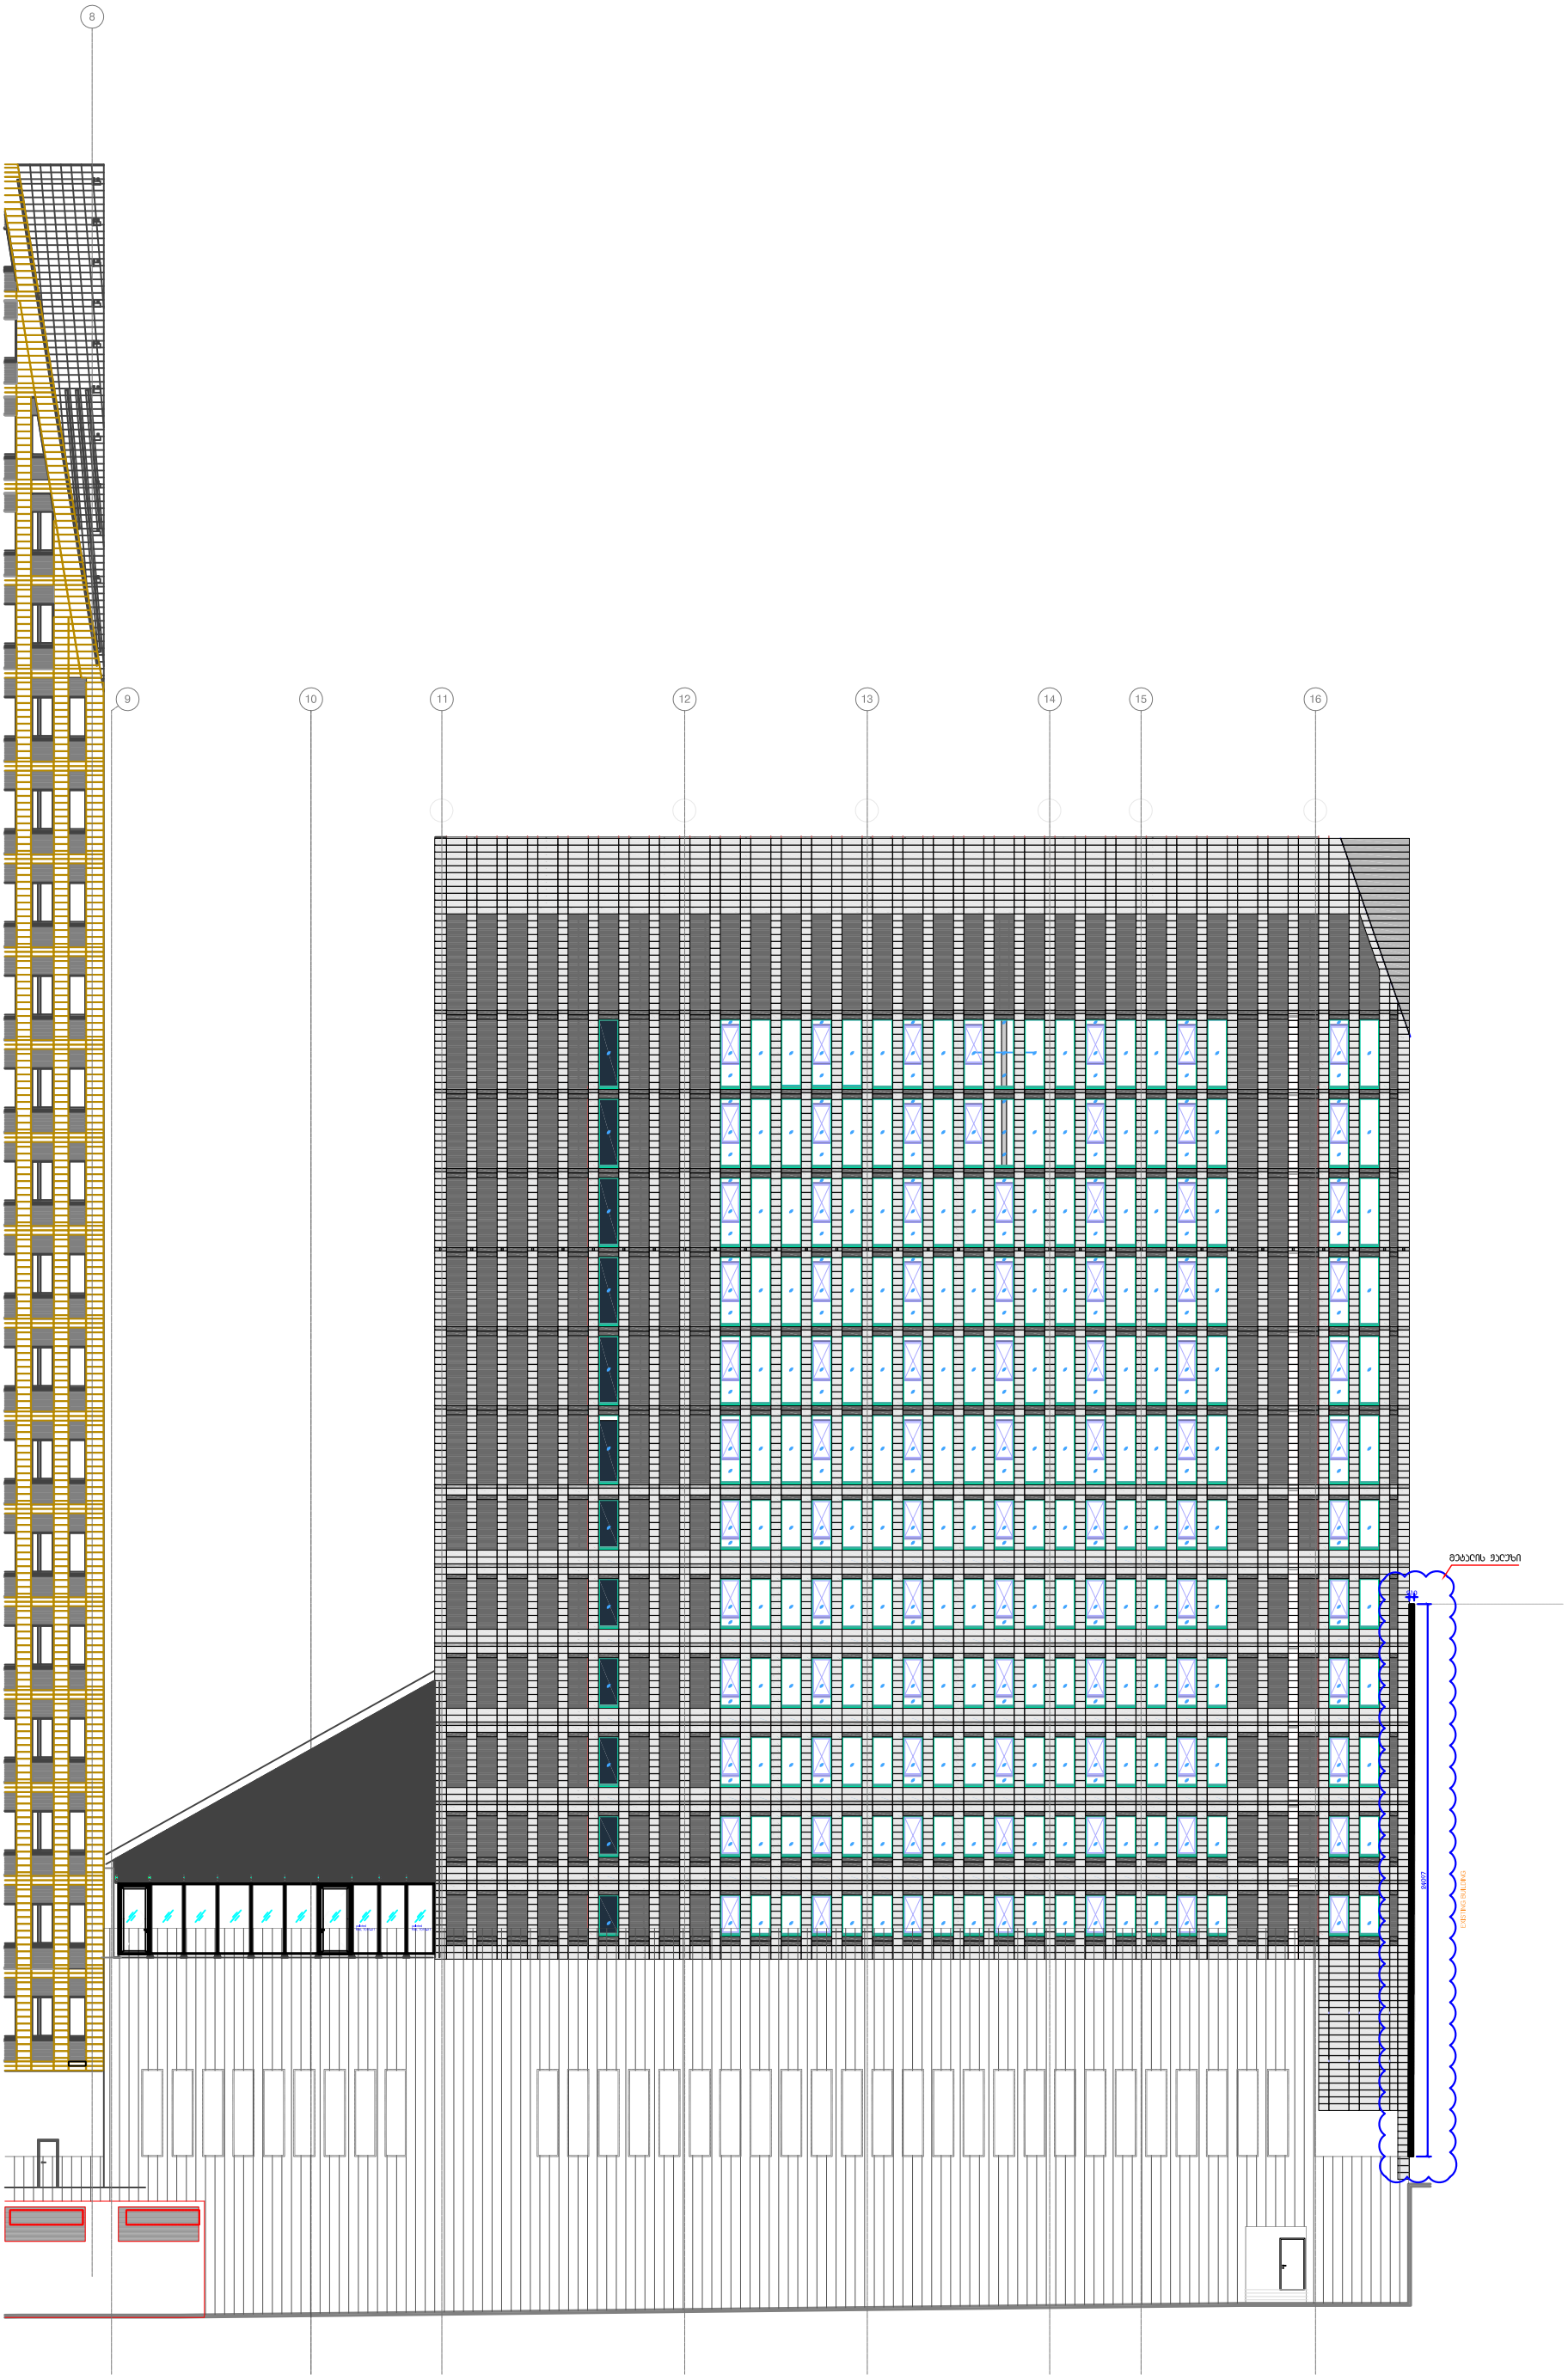
8
9
10
11
12
13
14
15
16
მეტალის ჟალუზი
24097
EXISTING BUILDING

მეტალის ჟალუზი დეკტალი

ზედა

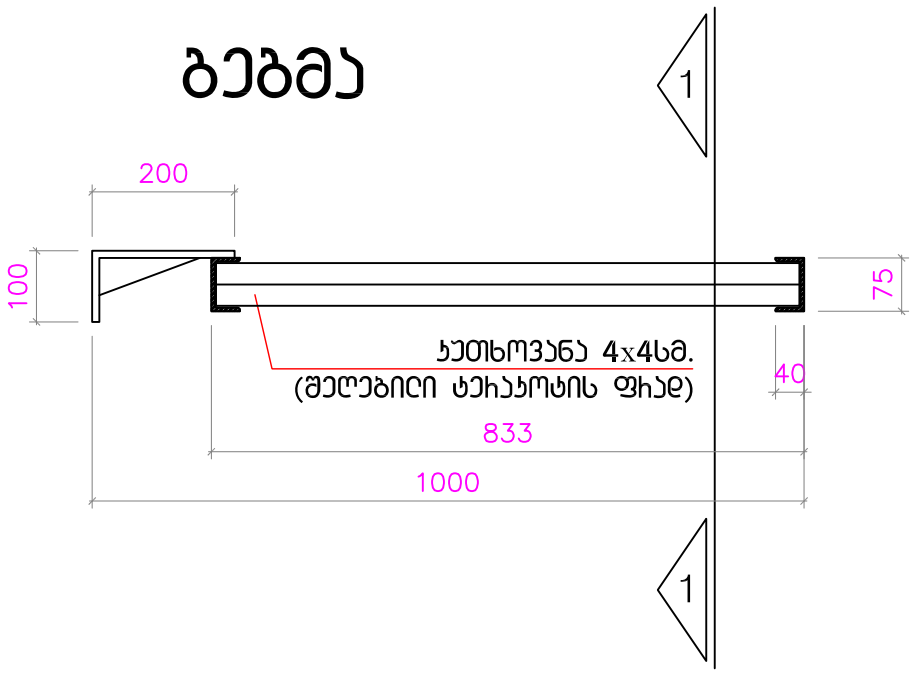

ჭრილი 1-1

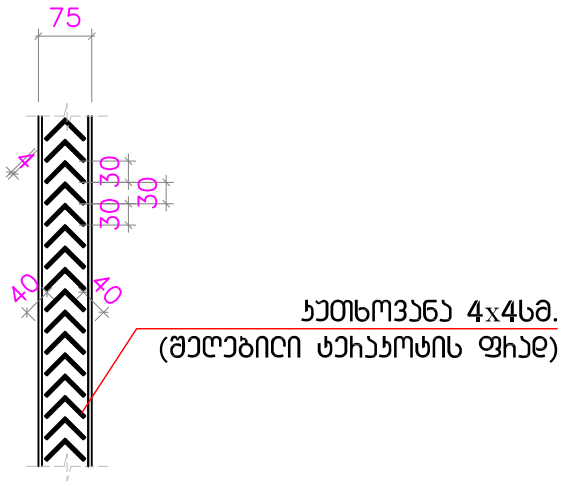

მეტალის ჟალუზი დეკტალი

ზედა

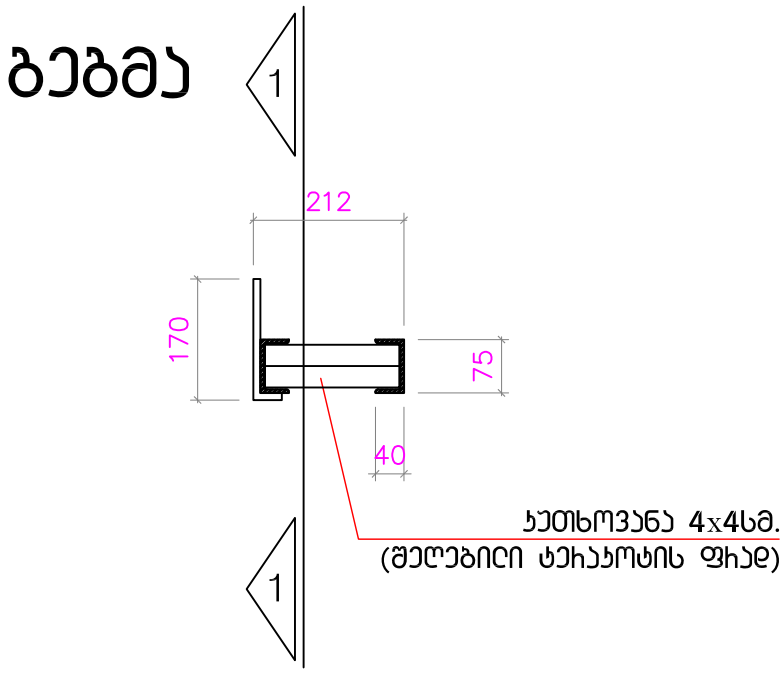

ჭრილი 1-1

