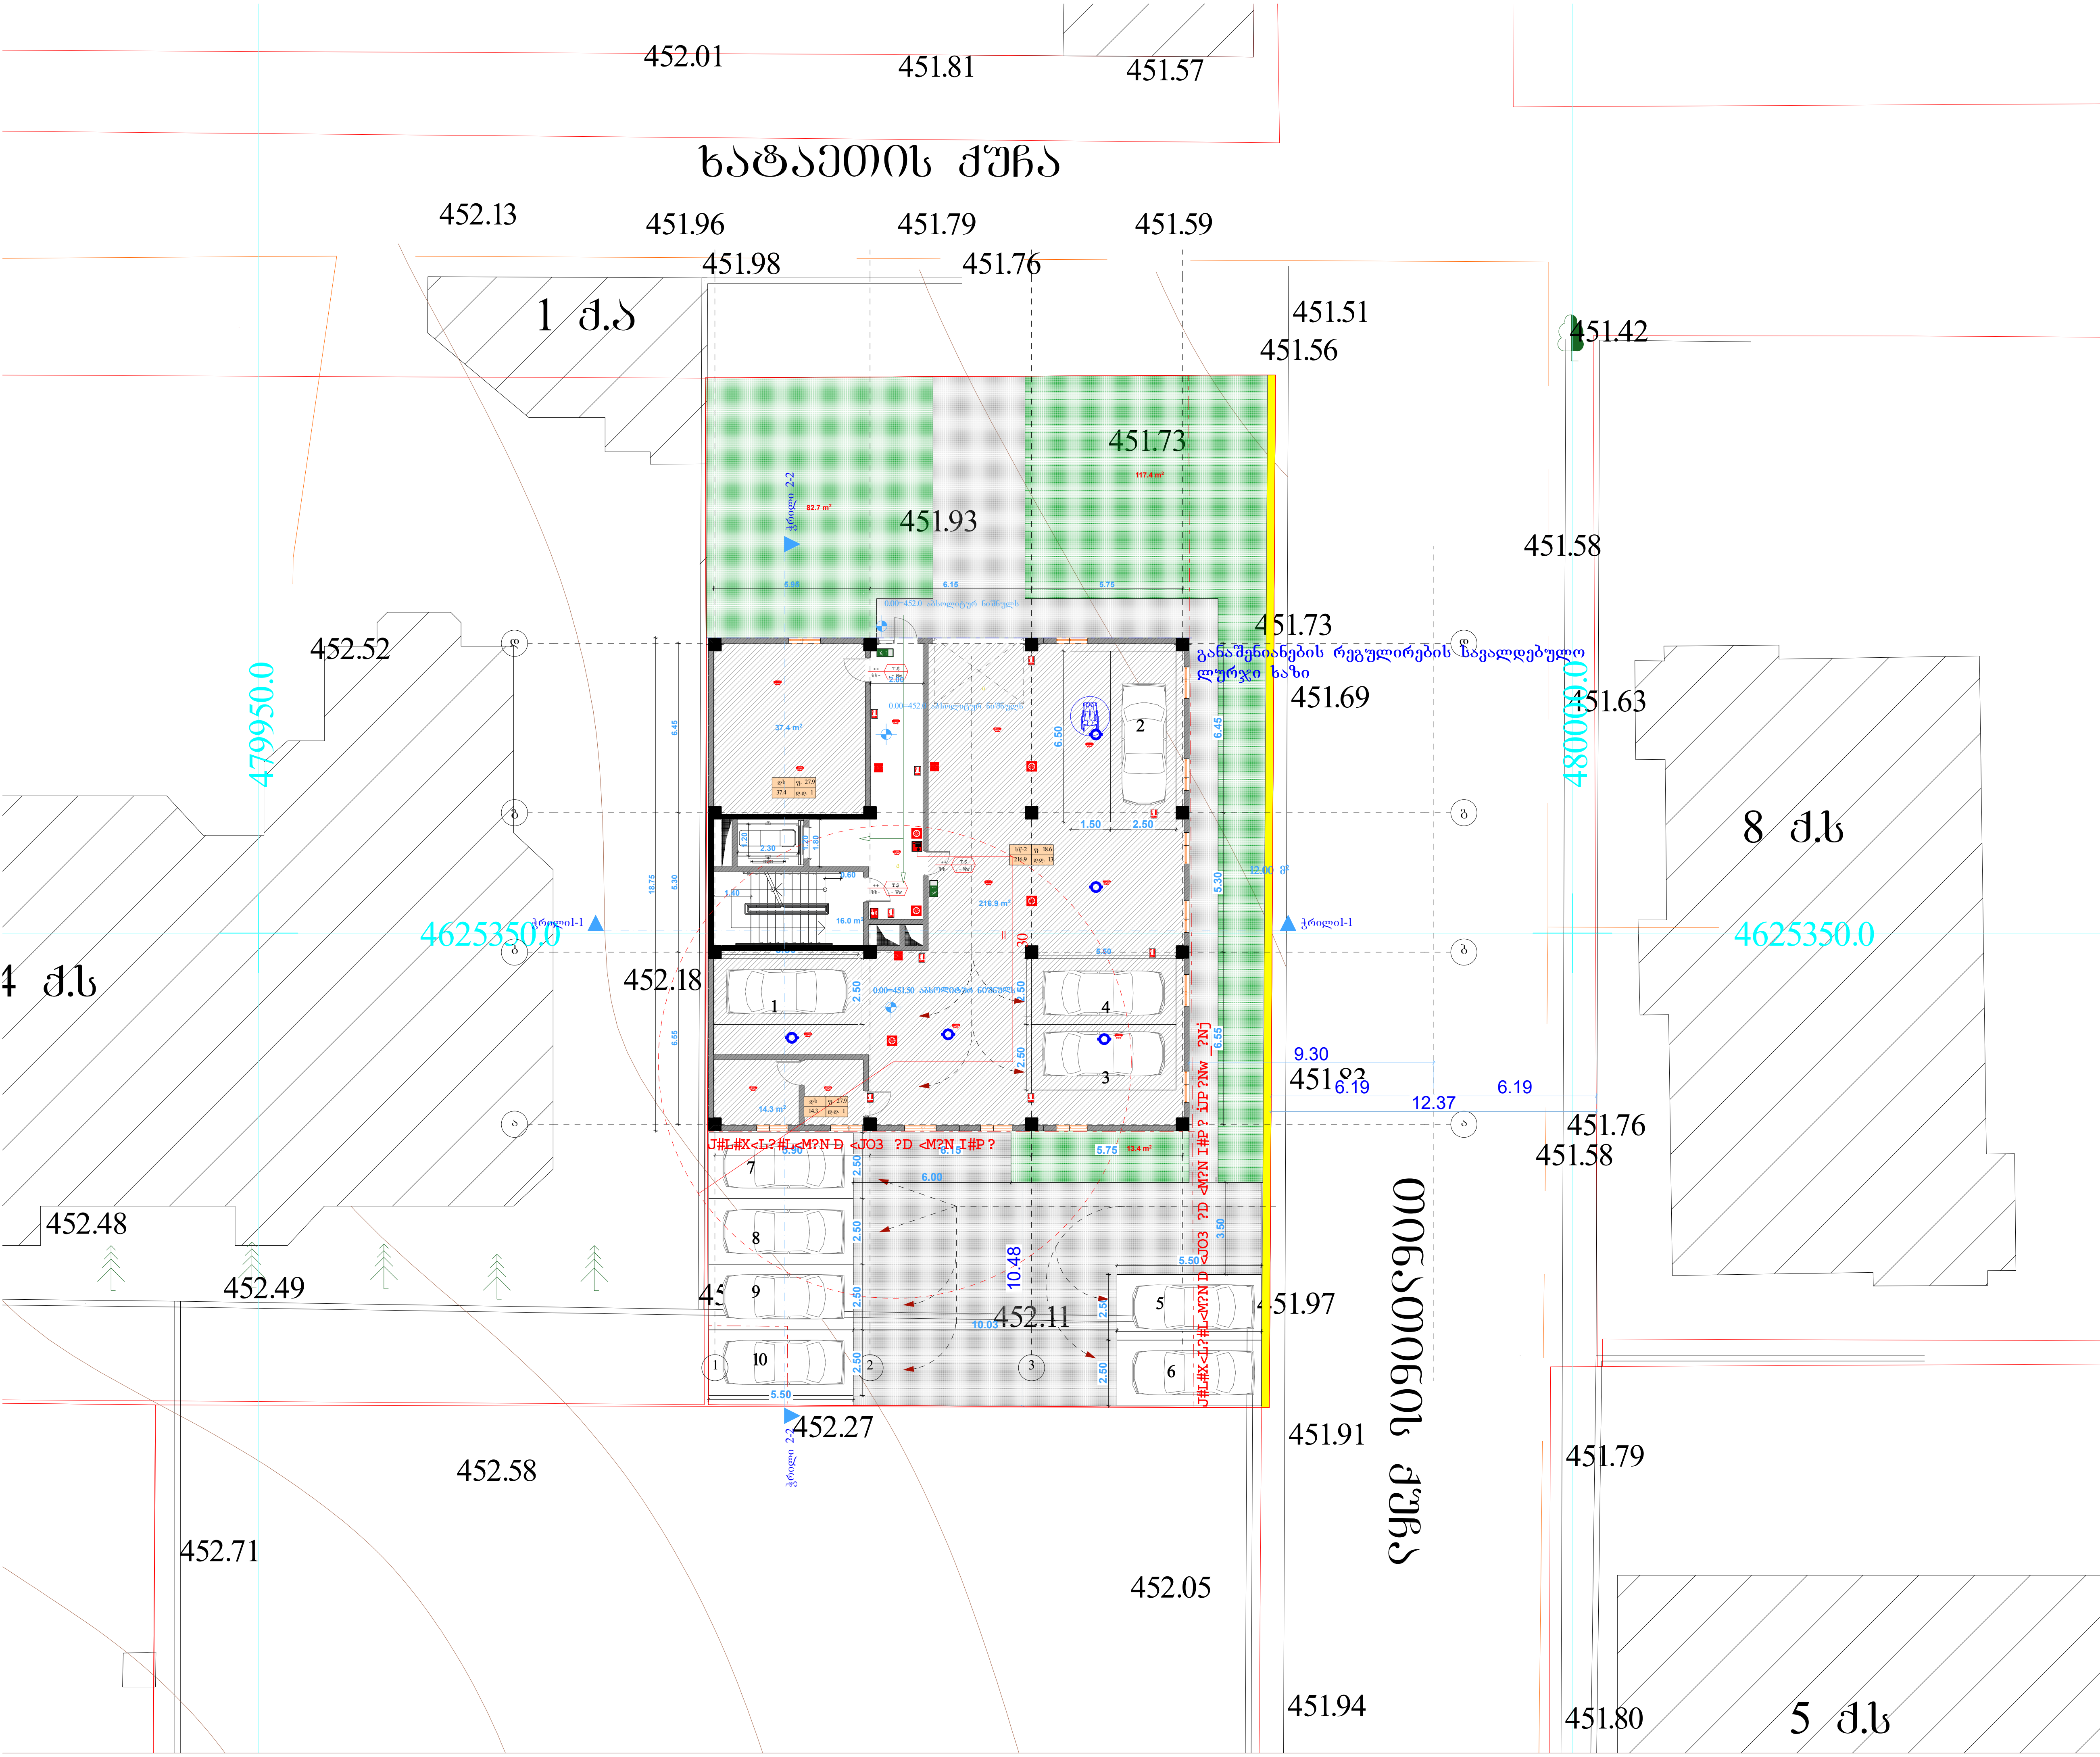

ფორმატი	A-3

დამკვეთი: შპს "გლობალ გრუპი"

პირობითი აღნიშვნა:

პროექტის დასახელება:
მრავალბინიანი საცხოვრებელი სახლი

მისამართი:
ქ. თბილისი, სოფ.დიღომი, ხატაეთის ქუჩა №40 ს.კ. 01.72.14.036.095

პროექტის ნაწილი
არქიტექტურული

თანამდებობა	გვარი	ხელმოწერა
დირექტორი	ბ. ჯანკვეტაძე	
მთ. არქიტექტორი	ს.ხოფერია	
პრ. ავტორი	ს.ხოფერია	

შემსრულებელი ორგანიზაცია

ფურცლის დასახელება:
სიმაღლის განსაზღვრის სქემა

თარიღი	2021 წ.	მასშ.	1:250
ფურცლების რაოდენობა	-		
ფურცლის ნომერი №	-		

H=L/Y
H=10.48/0.4
H=26.2



ფორმატი	A-3

დამკვეთი: შპს "გლობალ გრუპი"

პირობითი აღნიშვნა:

პროექტის დასახელება:
მრავალბინიანი საცხოვრებელი სახლი

მისამართი:

ქ. თბილისი, სოფ.დიღომი, ხატაეთის ქუჩა № 40 ს.კ. 01.72.14.036.095

პროექტის ნაწილი
არქიტექტურული

თანამდებობა	გვარი	ხელმოწერა
დირექტორი	გ. ჭანკვეტაძე	
მთ. არქიტექტორი	ს.ხოფერია	
პრ. ავტორი	ს.ხოფერია	
შემსრულებელი ორგანიზაცია		

ფურცლის დასახელება:

სიმაღლის სქემა

თარიღი	2020 წ.	მასშ.	1:150
ფურცლების რაოდენობა		-	
ფურცლის ნომერი №		-	

H=L/Y
H=9.3/0.4
H=23.25



დამკვეთი: შპს "გლობალ გრუპი"

პირობითი აღნიშვნა:

პროექტის დასახელება:
მრავალბინიანი საცხოვრებელი სახლი

მისამართი:

ქ. თბილისი, სოფ.დიღომი, ხატაეთის ქუჩა № 40 ს.კ. 01.72.14.036.095

პროექტის ნაწილი
არქიტექტურული

თანამდებობა	გვარი	ხელმოწერა
დირექტორი	გ. ჭანკვეტაძე	
მთ. არქიტექტორი	ს.ხოფერია	
პრ. ავტორი	ს.ხოფერია	
შემსრულებელი ორგანიზაცია		

ფურცლის დასახელება:
სიმაღლის სქემა

თარიღი	2020 წ.	მასშ.	1:150
ფურცლების რაოდენობა		-	
ფურცლის ნომერი №		-	