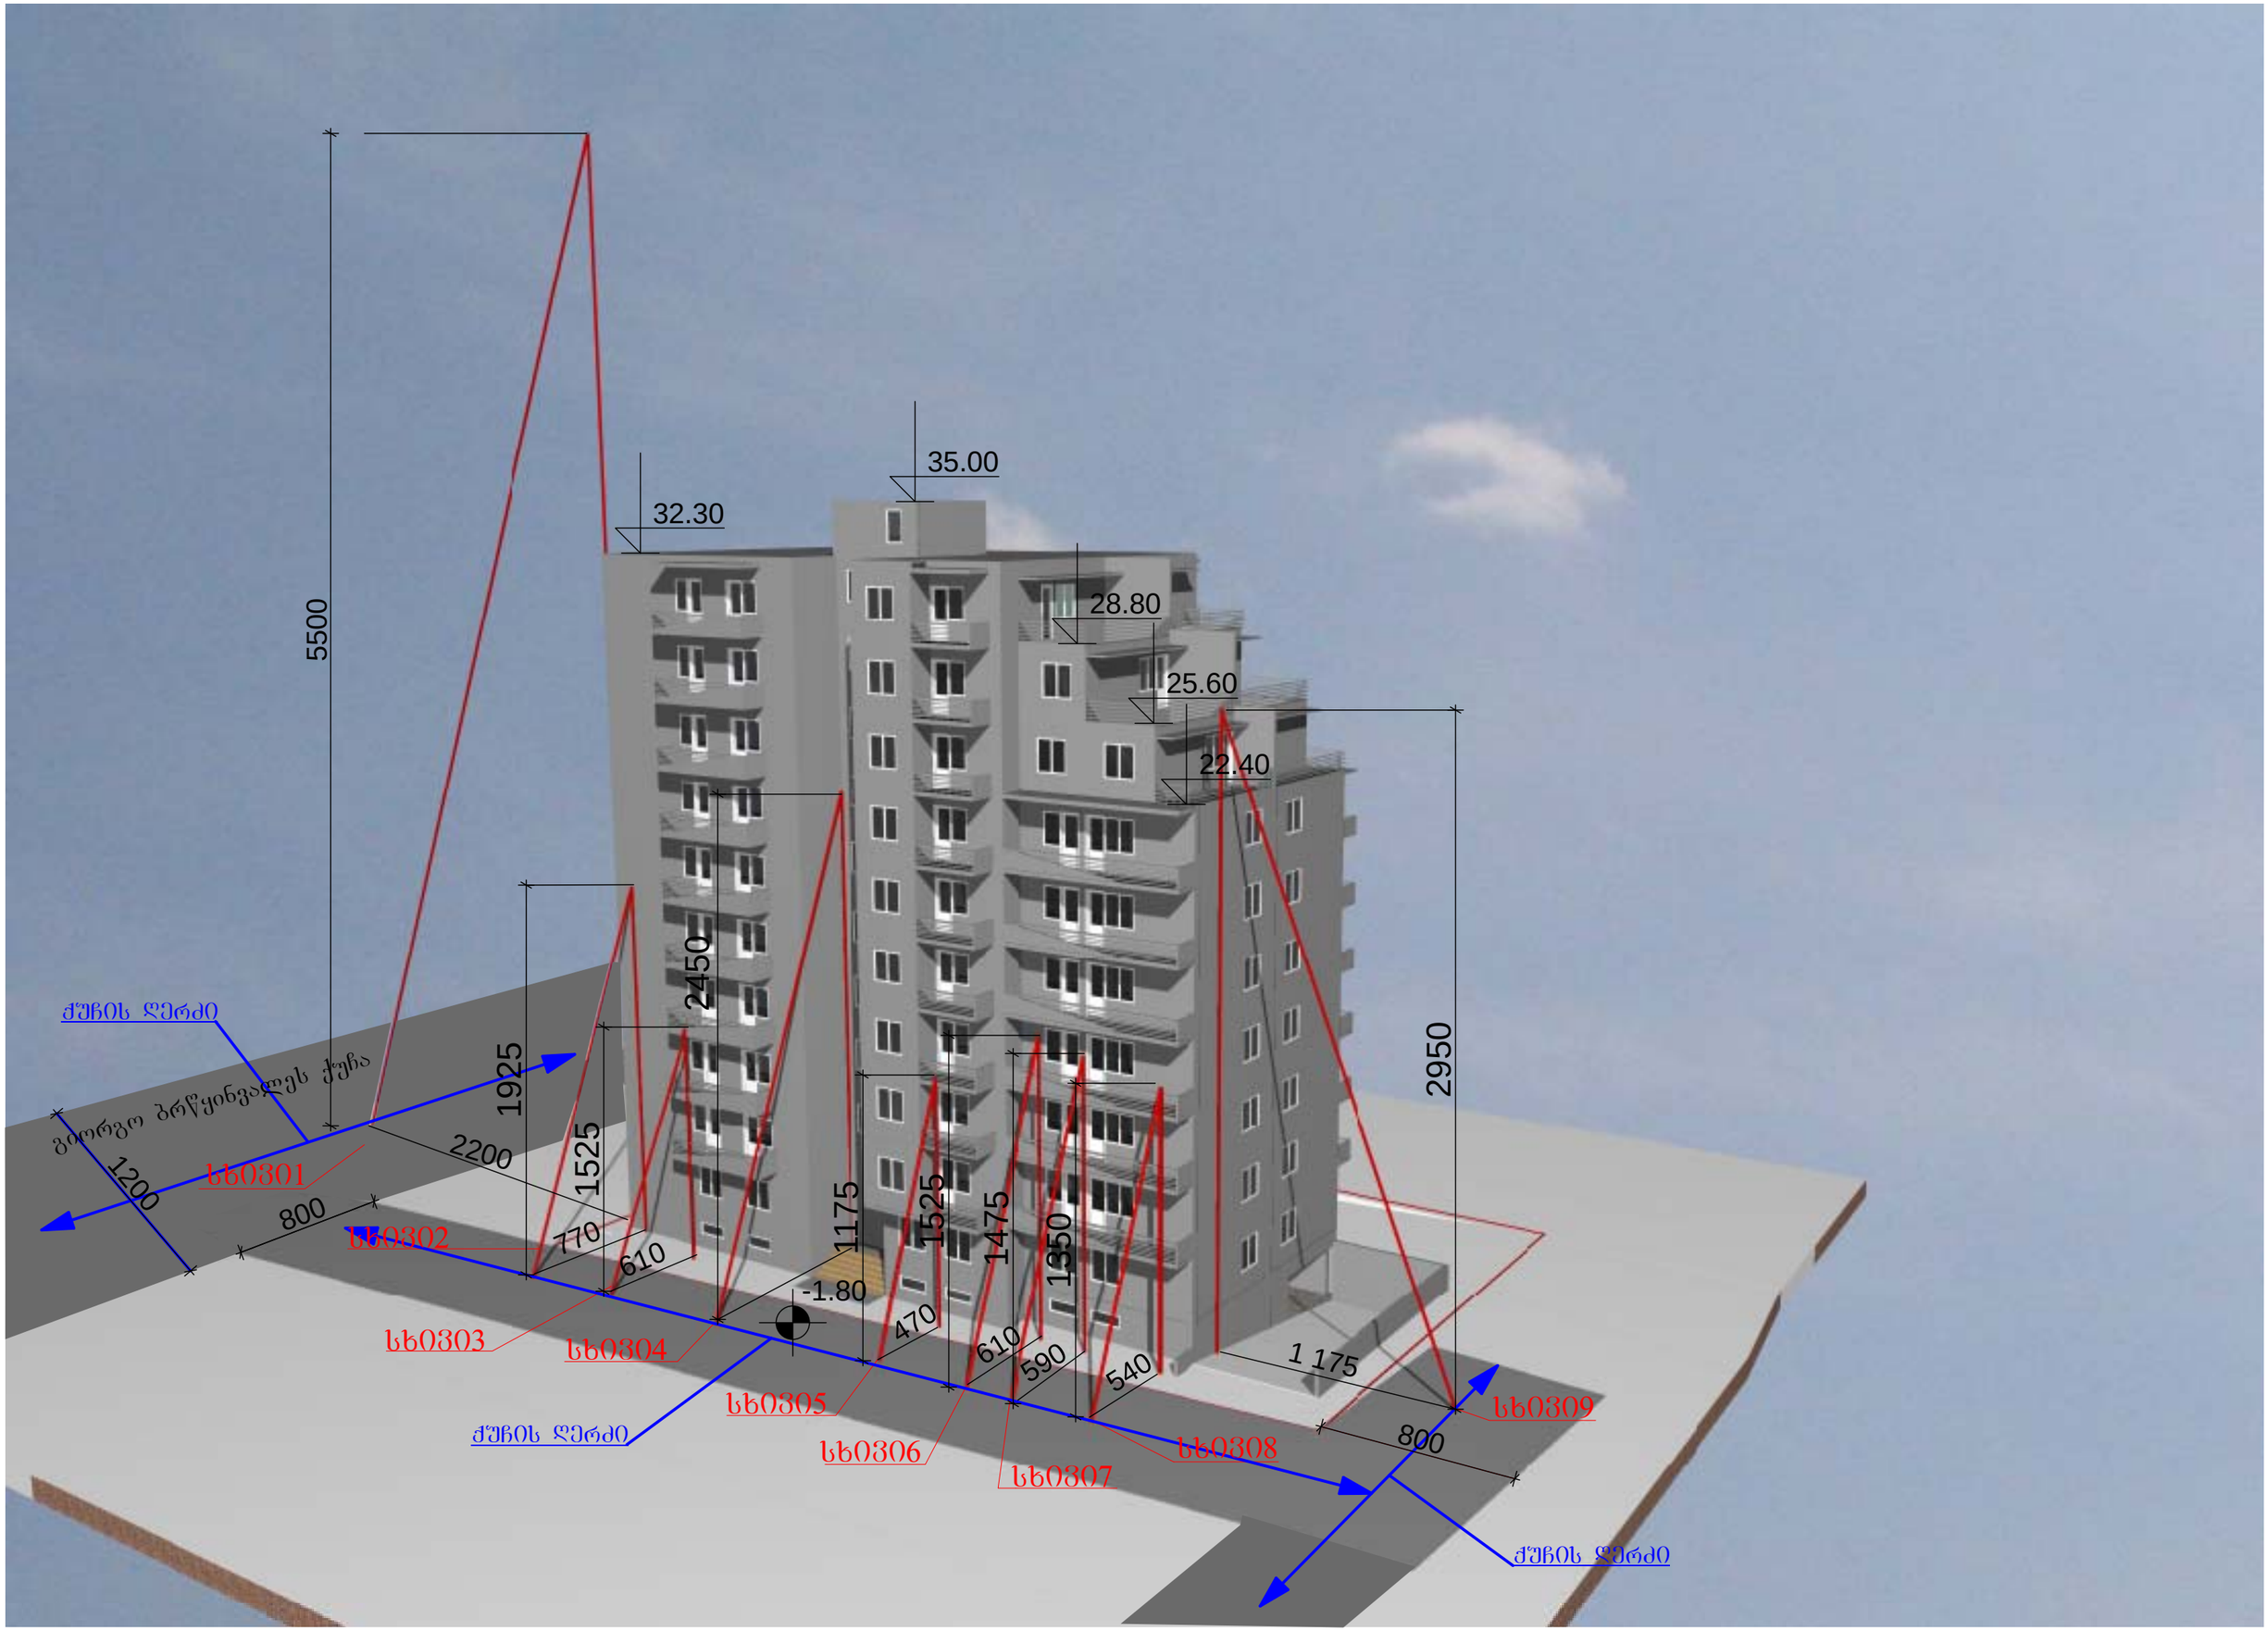
35.00
32.30
28.80
25.60
22.40
5500
2450
1925
2200
1525
1200
800
770
610
1175
1525
1475
1350
-1.80
470
610
590
540
1 175
800
2950
ქუჩის ღერძი
გორგო ბრწყინვალეს ქუჩა
სხ0301
სხ0302
სხ0303
სხ0304
სხ0305
სხ0306
სხ0307
სხ0308
სხ0309
ქუჩის ღერძი
ქუჩის ღერძი

გენგეგმა მ 1:500

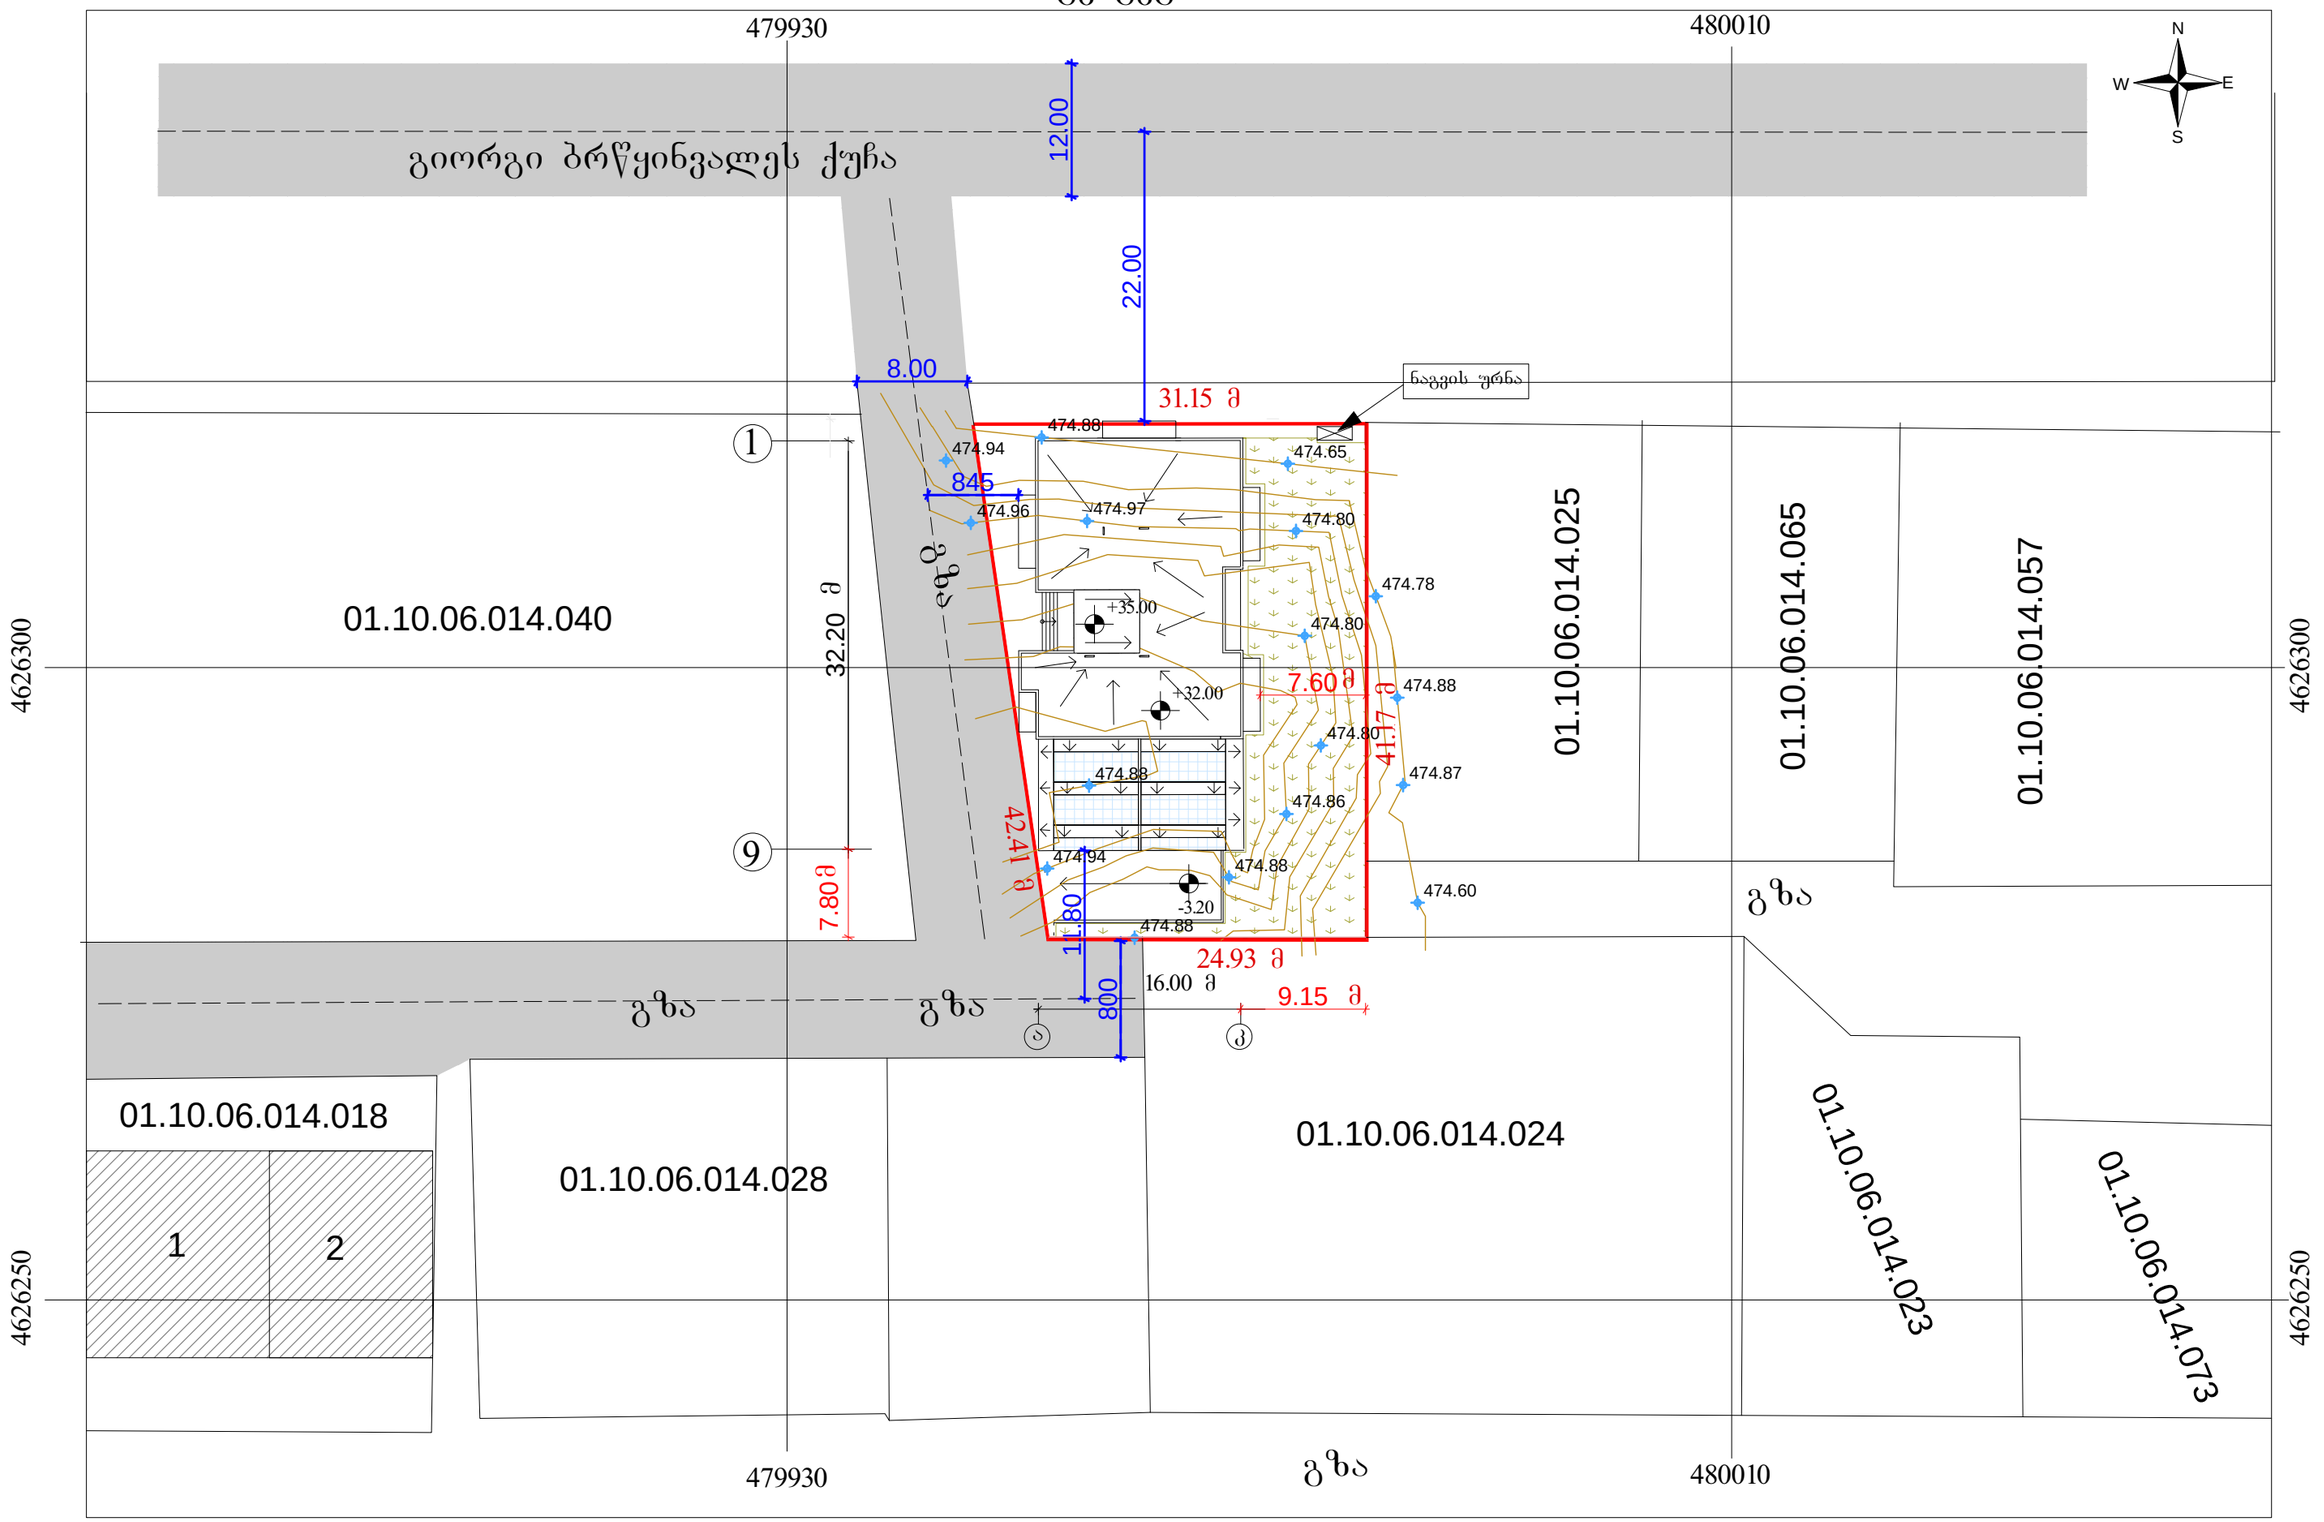

± 0.00 = 476.74 მიწის ნიშნულს

პირობითი აღნიშვნა

--- გზა

--- გზის ღერძული ხაზი

2013წ			დამკვეთი
პროექტის მთ.არქ		თ. კვირცხალია	"ჯიბი ინვესთმენთს"
შეასრულა		თ. კვირცხალია	
ქ. თბილისი ვაჟა-ფშაველას ორნი დიდი დიღომი I მკრ. ცენტრალური გზის მიმდებარედ, უბანი II (ნაკვეთი N8)		გენგეგმა მ 1:500	ფურცელი არ-


ფასადი 1-9
მ 1:200

შეღებოს კაპაროლის ფირმის N-327
მუქი შინდისფერი საღებავით

სერი ფერის კაპაროლის საღებავი

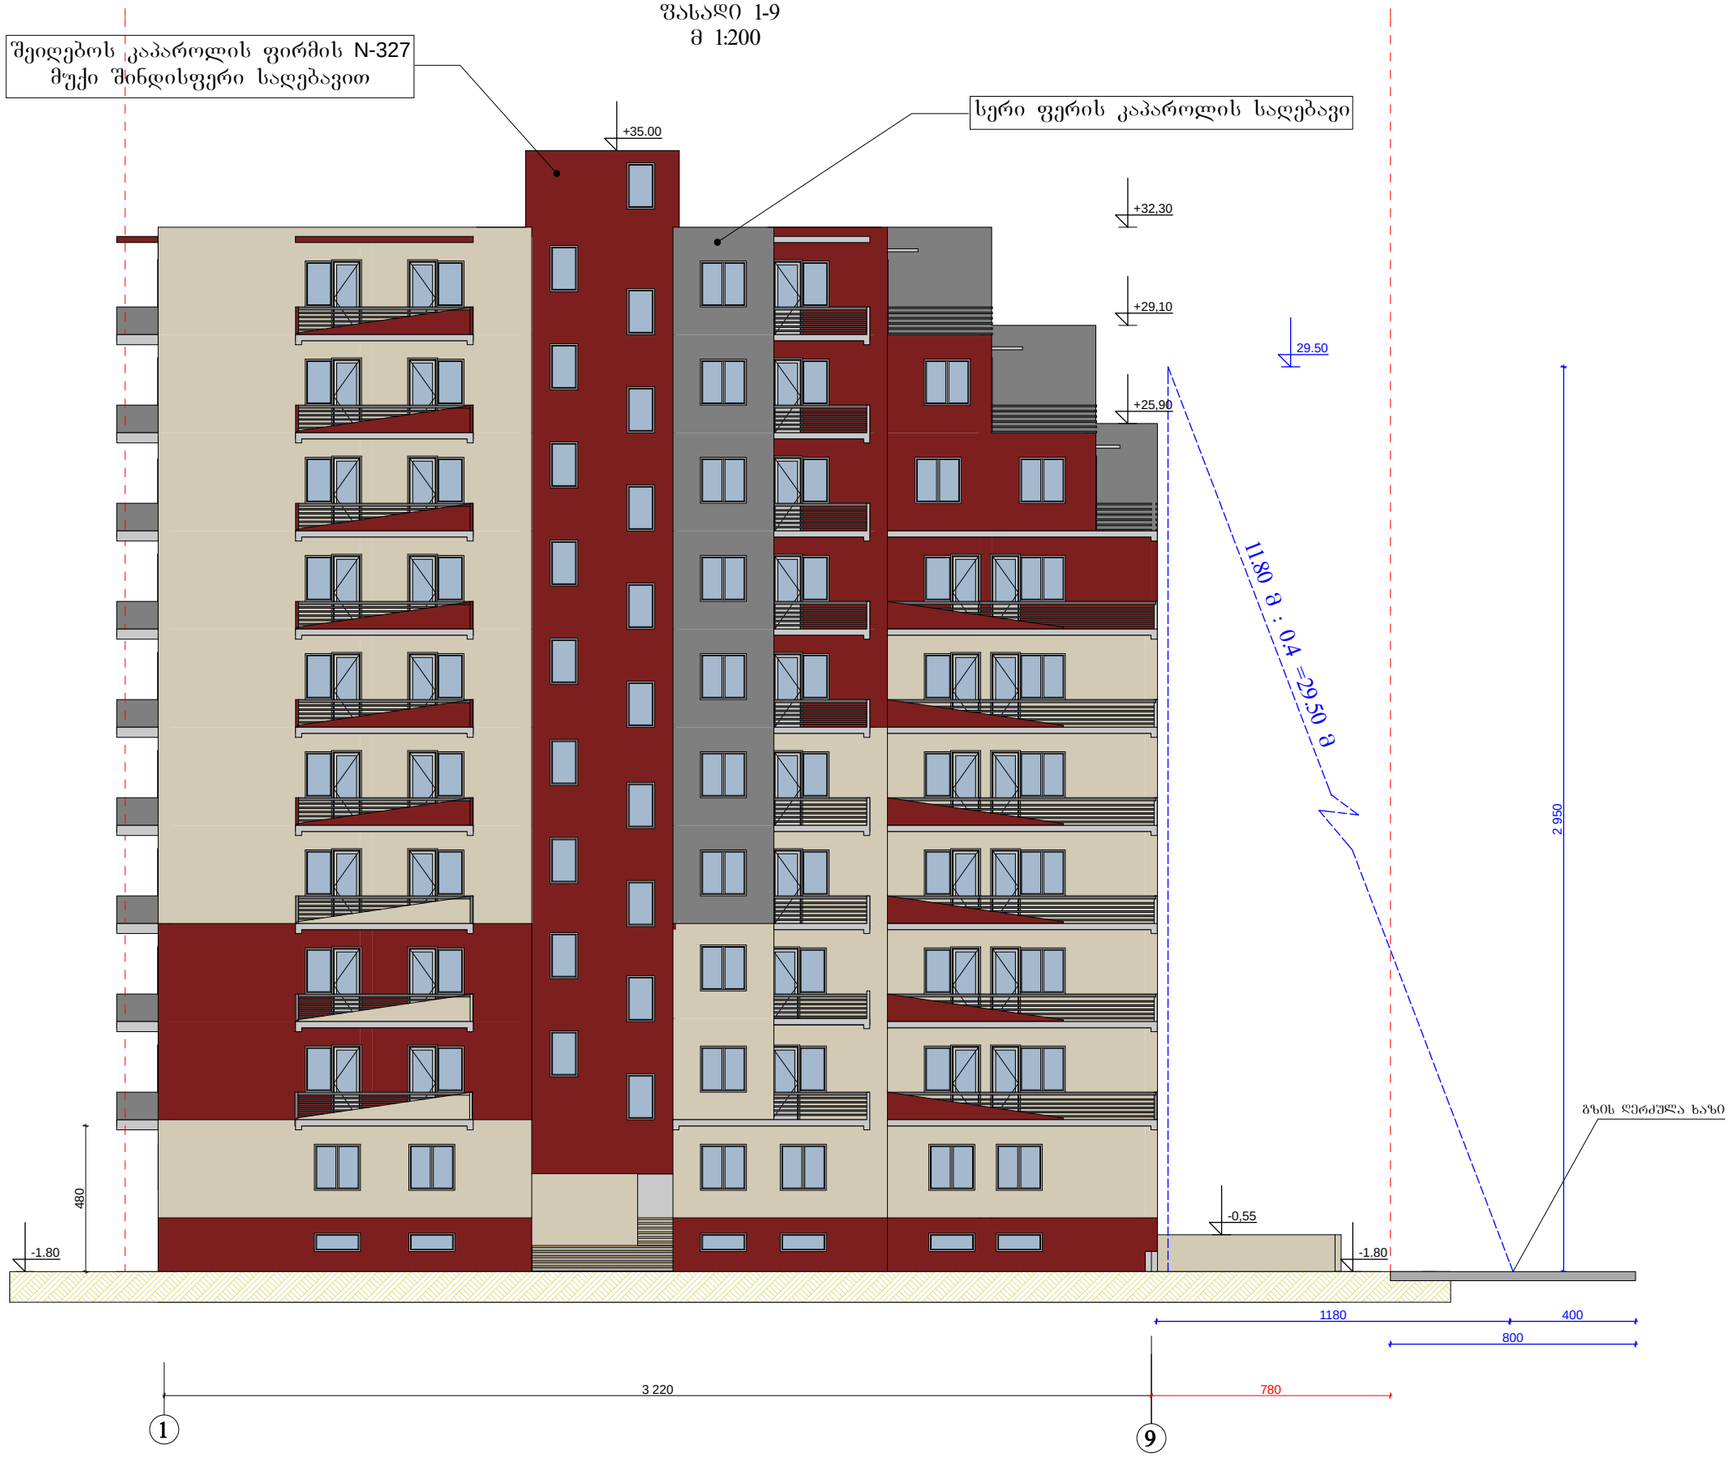

2013წ		ონდ. მეწარმე „მემშურ კვირცხალია"	
დირექტორი		თ. კვირცხალია	დამკვეთი
პროექტის მთ.არქ		გ. კვირცხალია	შ.პ.ს "ჯიბი ინვესთმენთის"
შეასრულა		თ. კვირცხალია	
ქ. თბილისი ვაკე-საბურთალოს რ-ნი დიდი დიღომი I მიკ. ცენტრალური გზის მიმდებარედ, შეკრ II (ნაკვეთი №8)		ფასადი 1-9 მ 1:200	ფურცელი არ-



