მიწის ნაკვეთის ტოპოგრაფიული აზომვითი ნახაზი

მისამართი: ქ. თბილისი, ვაკის რაიონი, ნაკვეთი 01/119

ქ. თბილისი, ბაგების მიმდებარედ, წყნეთის გზატკეცილის სამხრეთით, (ნაკვეთი 1/88)

ფართობი: 2169-3700 კვ.მ. არასასოფლო-სამეურნეო საკ.კ 01.14.08.001.142: 01.14.08.001.088

მოსარგებლე: შ.პ.ს. "მეტრა დეველოპმენტი"

სიტუაციური ნახაზი

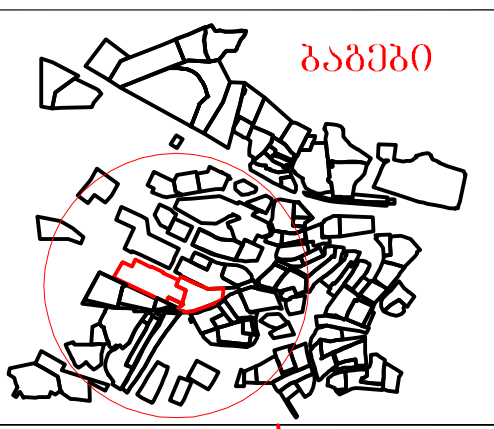

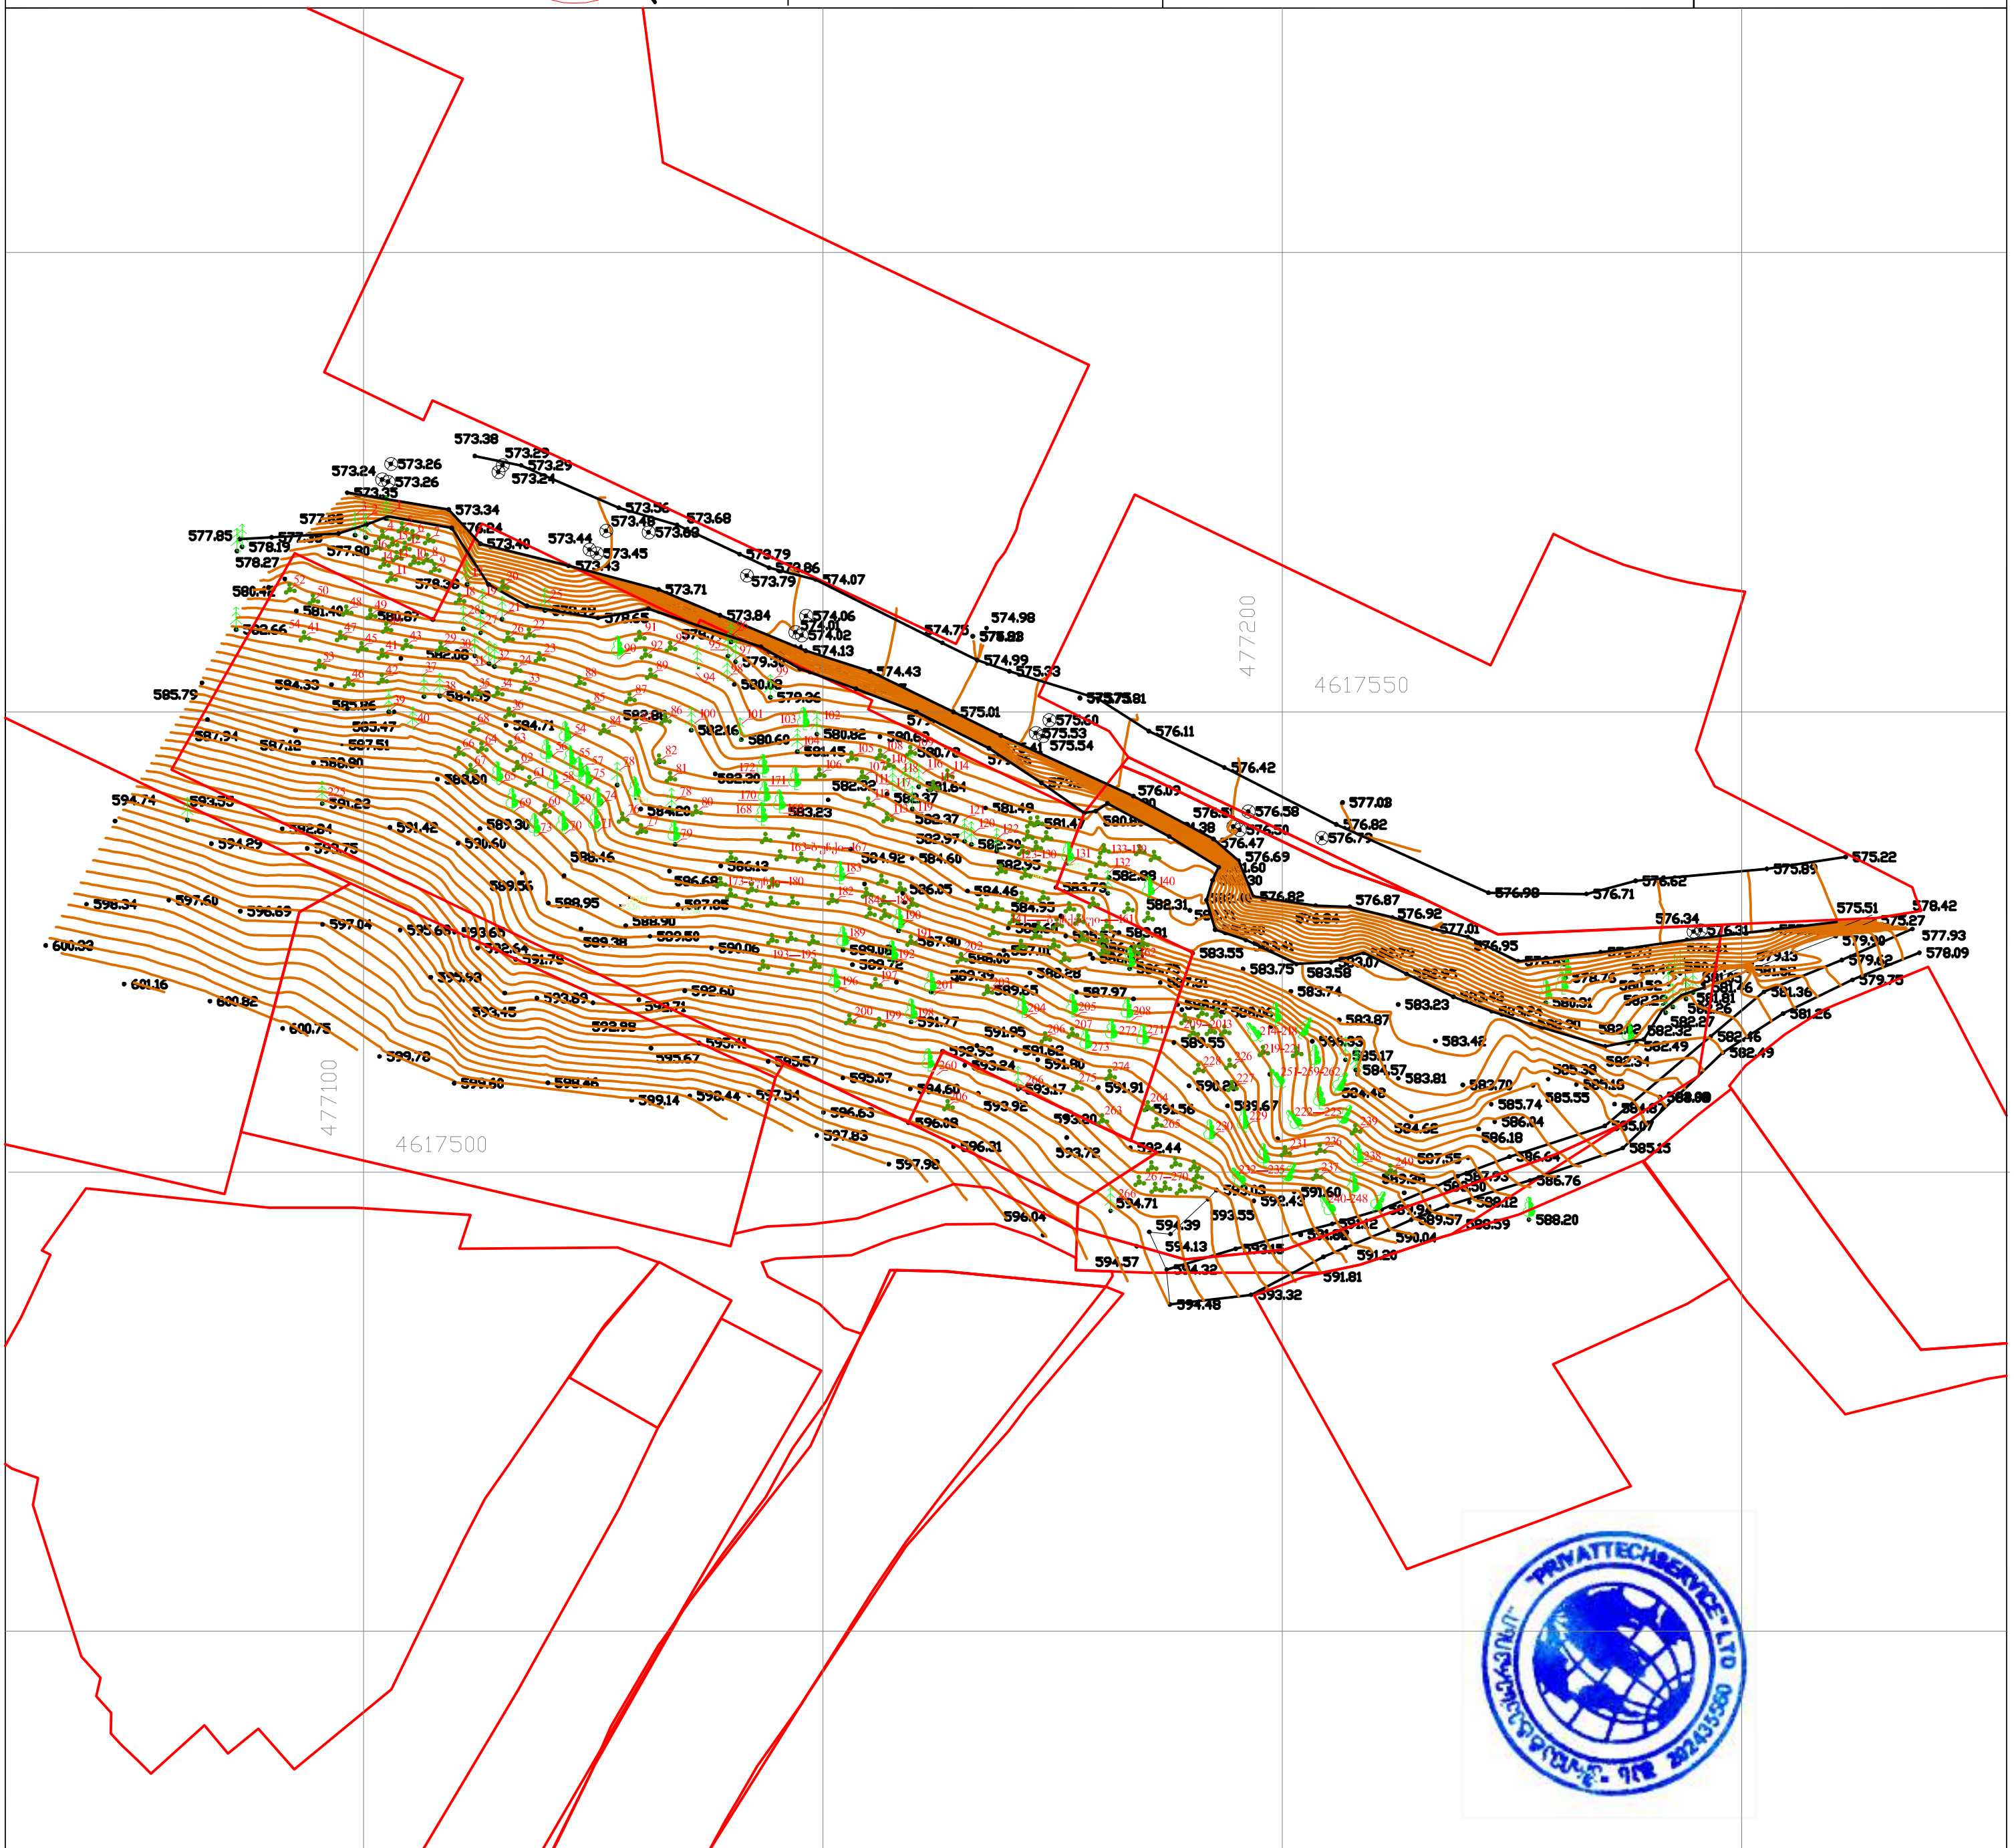

ნახაზი შესრულებულია მიწისქვეშა კომუნიკაციების გარეშე, მიწის სამუშაოების წარმოება შეათანხმეთ კომუნიკაციების წარმომადგენლებთან

პირობითი აღნიშვნები

- ქს — საცხ. სახლი
- არს — არასაცხ. სახლი
- ხის ღობე
- ღობე
- ქვის კედელი
- კედელი
- ელ. გადამცემი ხაზი
- სატრანსფორმატორო ჯიხური
- ხეები
- ფარდული
- მშენებარე შენობა
- ბენზობასამართი
- ფლატე
- რეზერვუარი
- გარე განათება
- სამეთვალყურეო ჭები
- UTM (საერთაშორისო) სისტემის კოორდ.
- ადგილობ. სისტემის სამუშაო კოორდ.
- რკინიგზა
- წ — წყალგაყვანილობა
- კ — კანალიზაცია
- სნ — სანიაღვრე
- კგ — კავშირგაბმულობა
- გაზი
- ელ. ქსელები
- gT — გათბობა
- დრენაჟი

შპს „პრივატტექსერვისი" — Ltd "PRIVATTEKSERVISI"

ქ. თბილისი,
სანაპიროს ქუჩა №1

მობ: +995 514-44-11-41.
მობ: +995 557-51-51-15

დირექტორი	[signature]	ზ. წიკლაური
კომპ. უზრუნველყოფა	[signature]	მ. ცინცაძე
აზომა	[signature]	ლ. ჩიტაიშვილი

მ. 1:500		02.07.2018



სიტუაციური სქემა:	პირობითი აღნიშვნები :
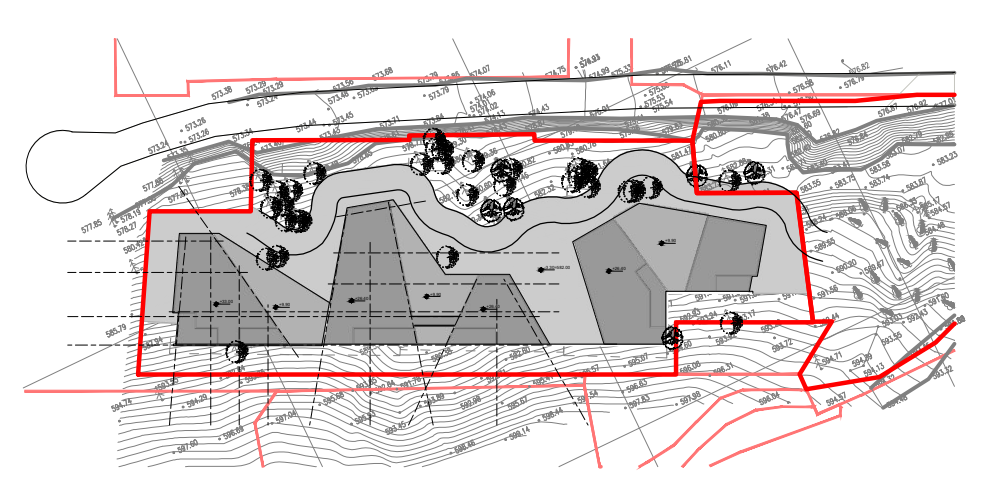	

ინფორმაცია პროექტის თაობაზე :

პროექტის სახელწოდება :
მრავალბინიანი საცხოვრებელი სახლი
სექტორი 15, სახლი №18,19,20

მისამართი :
ქ. თბილისი, ბაგების მიმდებარედ, წყნეთის გზატკეცილის სამხრეთით (ნაკვ. 1/88)

დამკვეთი :
შ.პ.ს. მეტრა დეველოპმენტი

ინფორმაცია ნახაზის თაობაზე :

გენ.გეგმა

მასშტაბი :	ფორმატი :	თარიღი :
1:500	A-2	2021
სტადია : პროექტი		ფურცელი

ინფორმაცია არქიტექტურული საპროექტოს თაობაზე :

TIMM

0105 თბილისი,
შ. ყავლაშვილის ქ. № 4
www.timmarchitecture.com
ტელ. +995 599 725 900

დირექტორი :	ნ. ლეკვეიშვილი
მთ. არქიტექტორი :	ნ. ლეკვეიშვილი
არქიტექტორი :	ნ. გრიგოლაშვილი
არქიტექტორი :	

სახლი №18,19,20
მიწის დონის საკონტროლო ნიშნულის განსაზღვრა

სახლი 18
580+580+580+592+593+593=3518/6=586

სახლი 19
580+580+580+580+593+593=3506/6=584

სახლი 20
580+580+580+592+593+593=3518/6=586


საპროექტო მოცულობა
ზერა საავტომობილო გზის
საავტომობილო გზა
ქვაფენილი
ქვაფენილი
ქვაფენილი
ბეტონის ბორდიური
ბეტონის ბორდიური
ბეტონის ბორდიური