სახლი №18
ფასადი 18/ზ-18/ა ღერძებს შორის
მ. 1:100

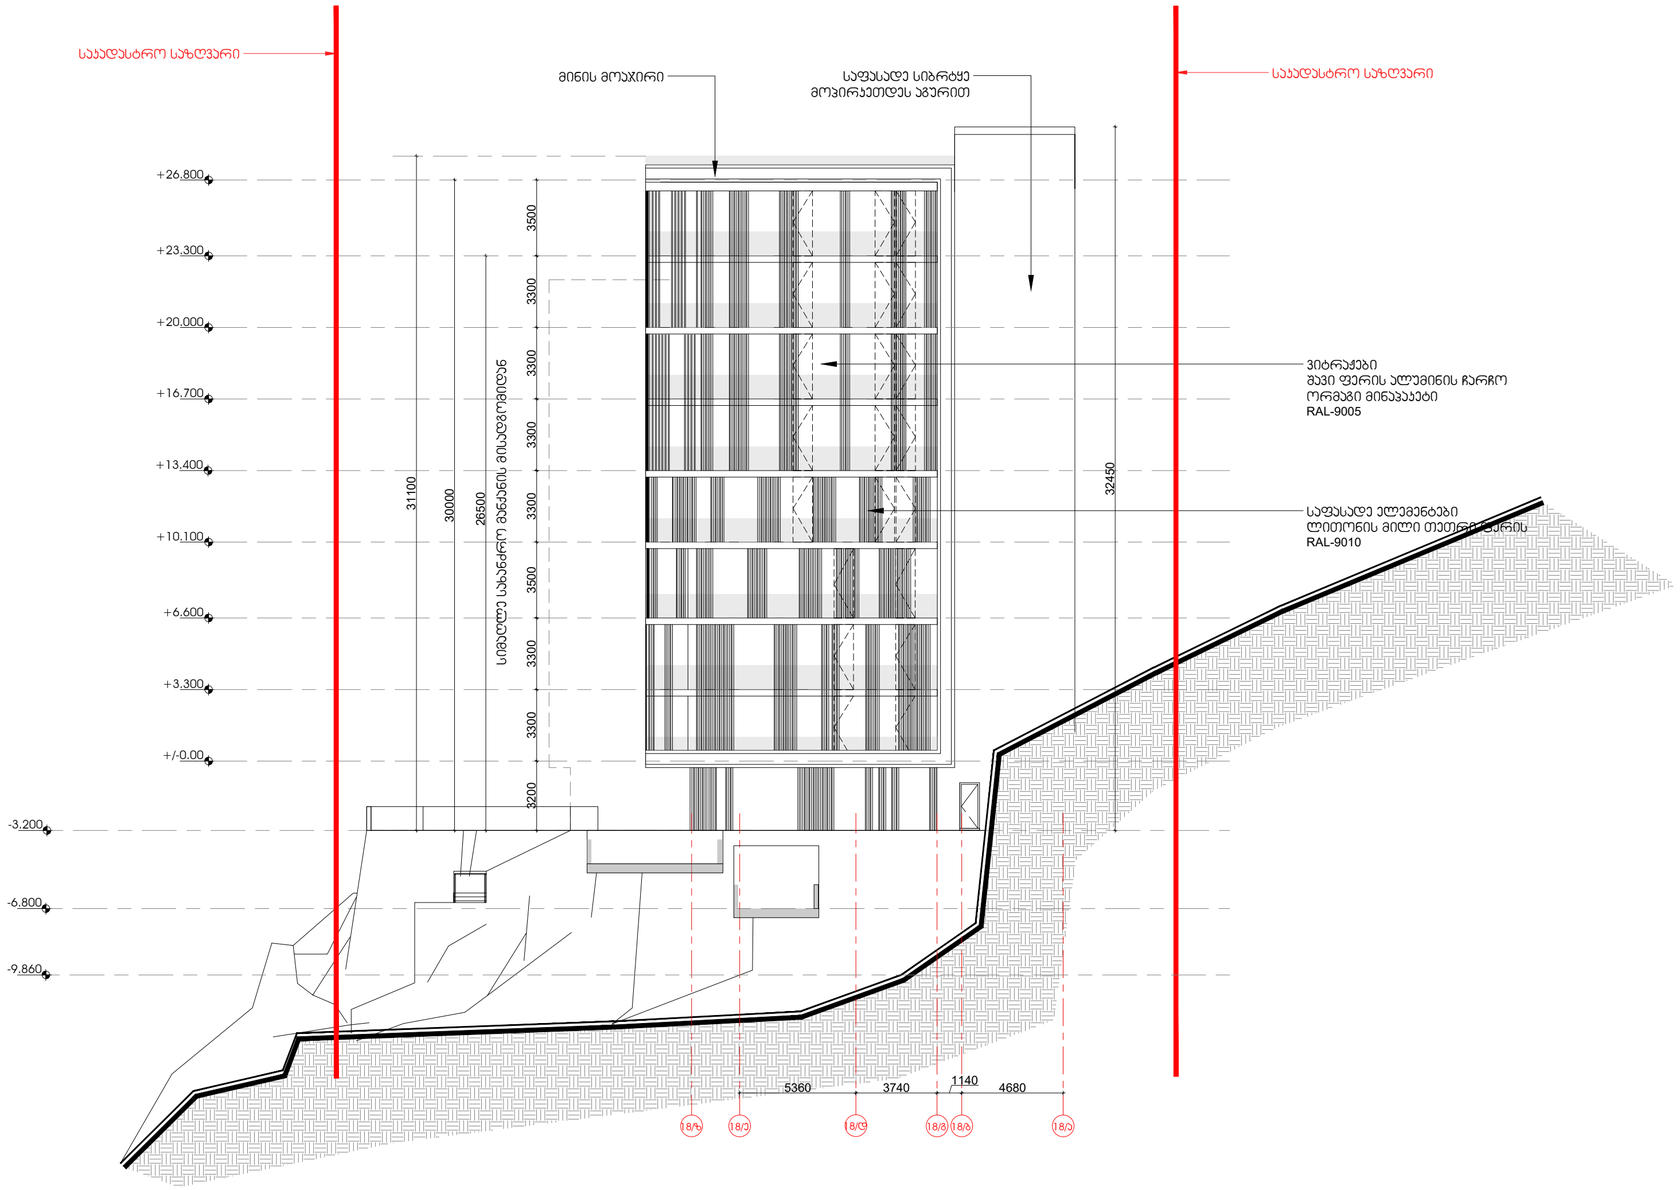


| სიტუაციური სქემა: | ჯირობითი აღნიშვნები : | ინფორმაცია პროექტის თაობაზე : | ინფორმაცია ნახაზის თაობაზე : | | | ინფორმაცია არქიტექტურული საპროექტოს თაობაზე : | | |
|---|---|---|---|---|---|---|---|---|
| 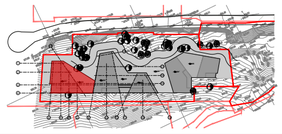 | | პროექტის სახელწოდება :<br>მრავალბინიანი საცხოვრებელი სახლი<br>სექტორი 15, სახლი №18 | ფასადი 18/ზ-18/ა ღერძებს შორის | | | TIMM<br>0105 თბილისი,<br>ბ. ყავლაშვილის ქ. № 4<br>www.timmarchitecture.com<br>ტელ. +995 599 725 900 | დირექტორი : | ნ. ლეჯავიშვილი |
| | | მისამართი :<br>ქ. თბილისი, ბაგების მიმდებარედ, წყნეთის<br>გზატკეცილის სამხრეთით (ნაკვ. 1/88) | მასშტაბი :<br>1:100 | ფორმატი :<br>A-2 | თარიღი :<br>2021 | | მთ. არქიტექტორი : | ნ. ლეჯავიშვილი |
| | | დამკვეთი :<br>შ.პ.ს. მეტრა დეველოპმენტი | სტადია :<br>პროექტი | | ფურცელი | | არქიტექტორი : | ნ. გრიგოლაშვილი |
| | | | | | | | არქიტექტორი : | |

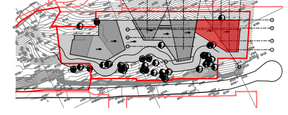









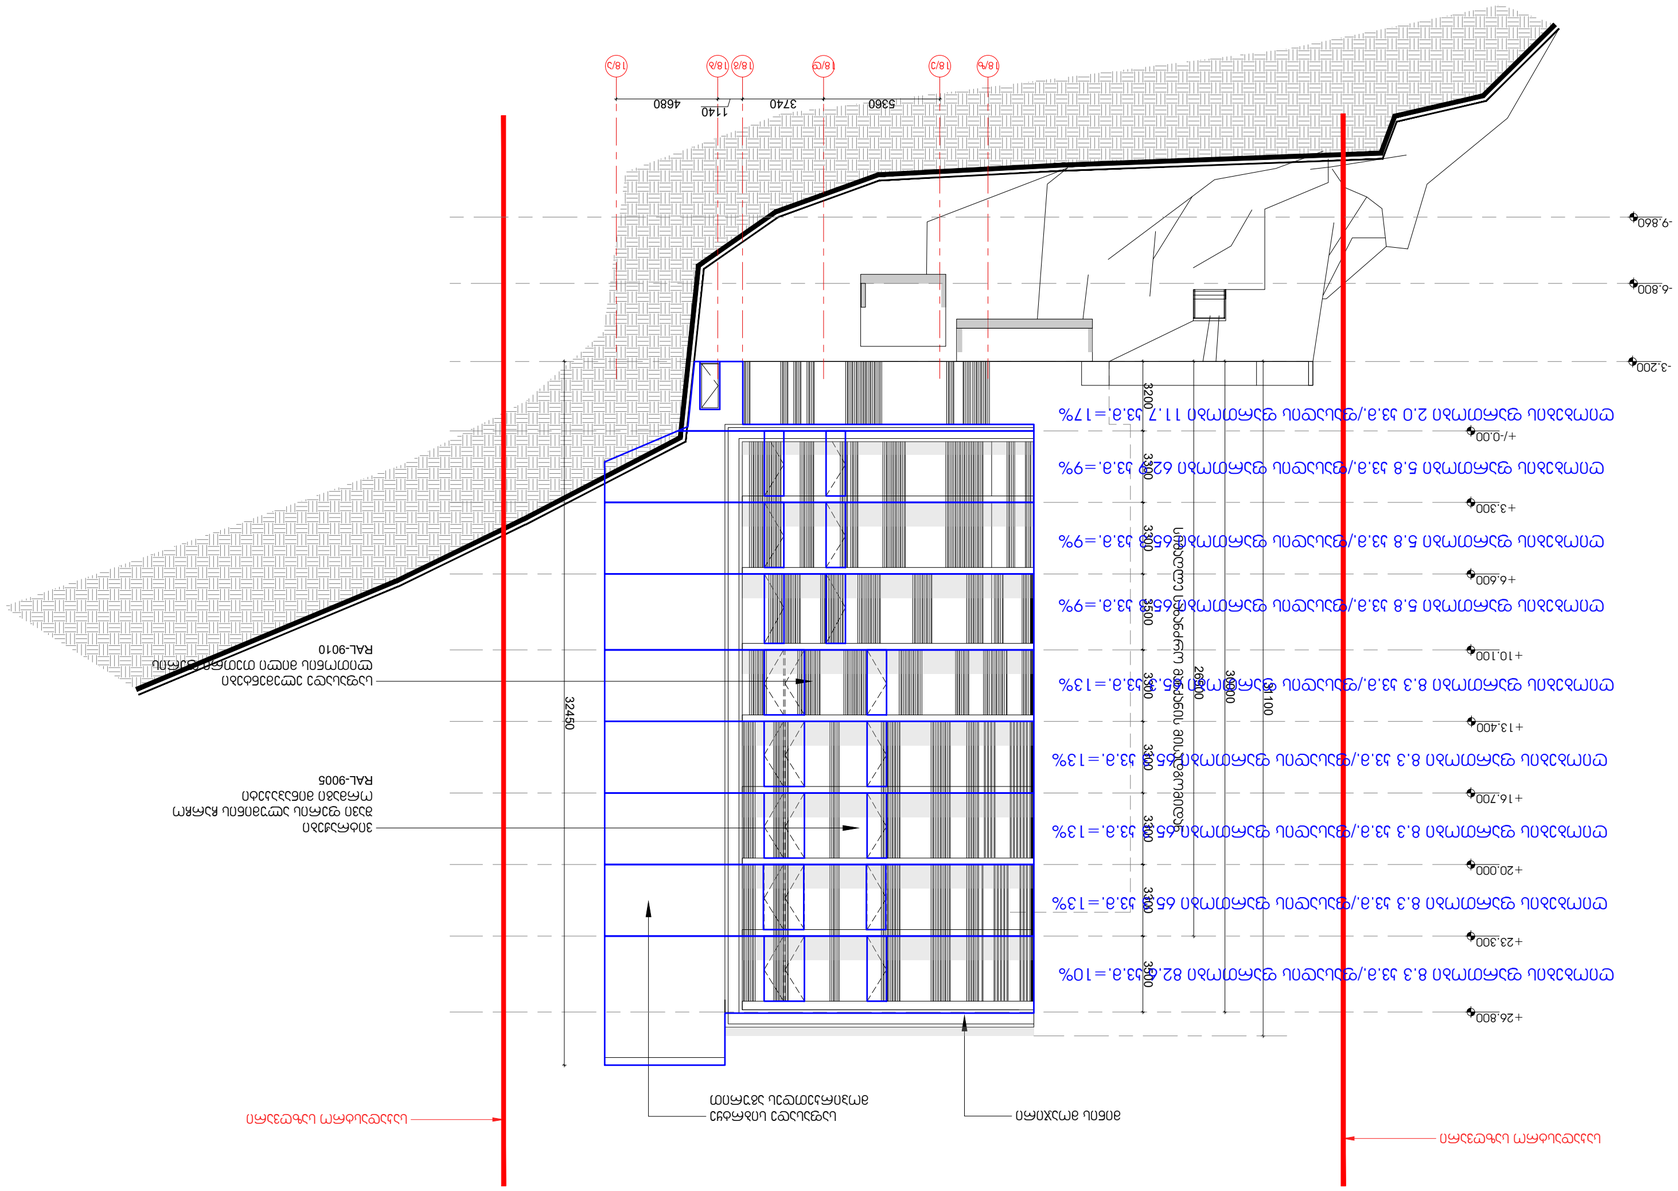
-3.200
-6.800
-9.860
+/-0.00
+3.300
+6.600
+10.100
+13.400
+16.700
+20.000
+23.300
+26.800
3200
3300
3500
2800
3000
1100
32450
5360
3740
1140
4680

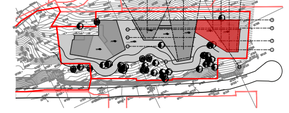

























+9.860
+6.800
+3.200
±/-0.00
+3.300
+6.600
+10.100
+13.400
+16.700
+20.000
+23.300
+26.800
3200
3000
26500
30000
3200
3000
3300
3500
3300
3300
3300
3300
3500
32450
31100


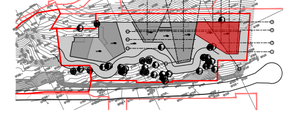


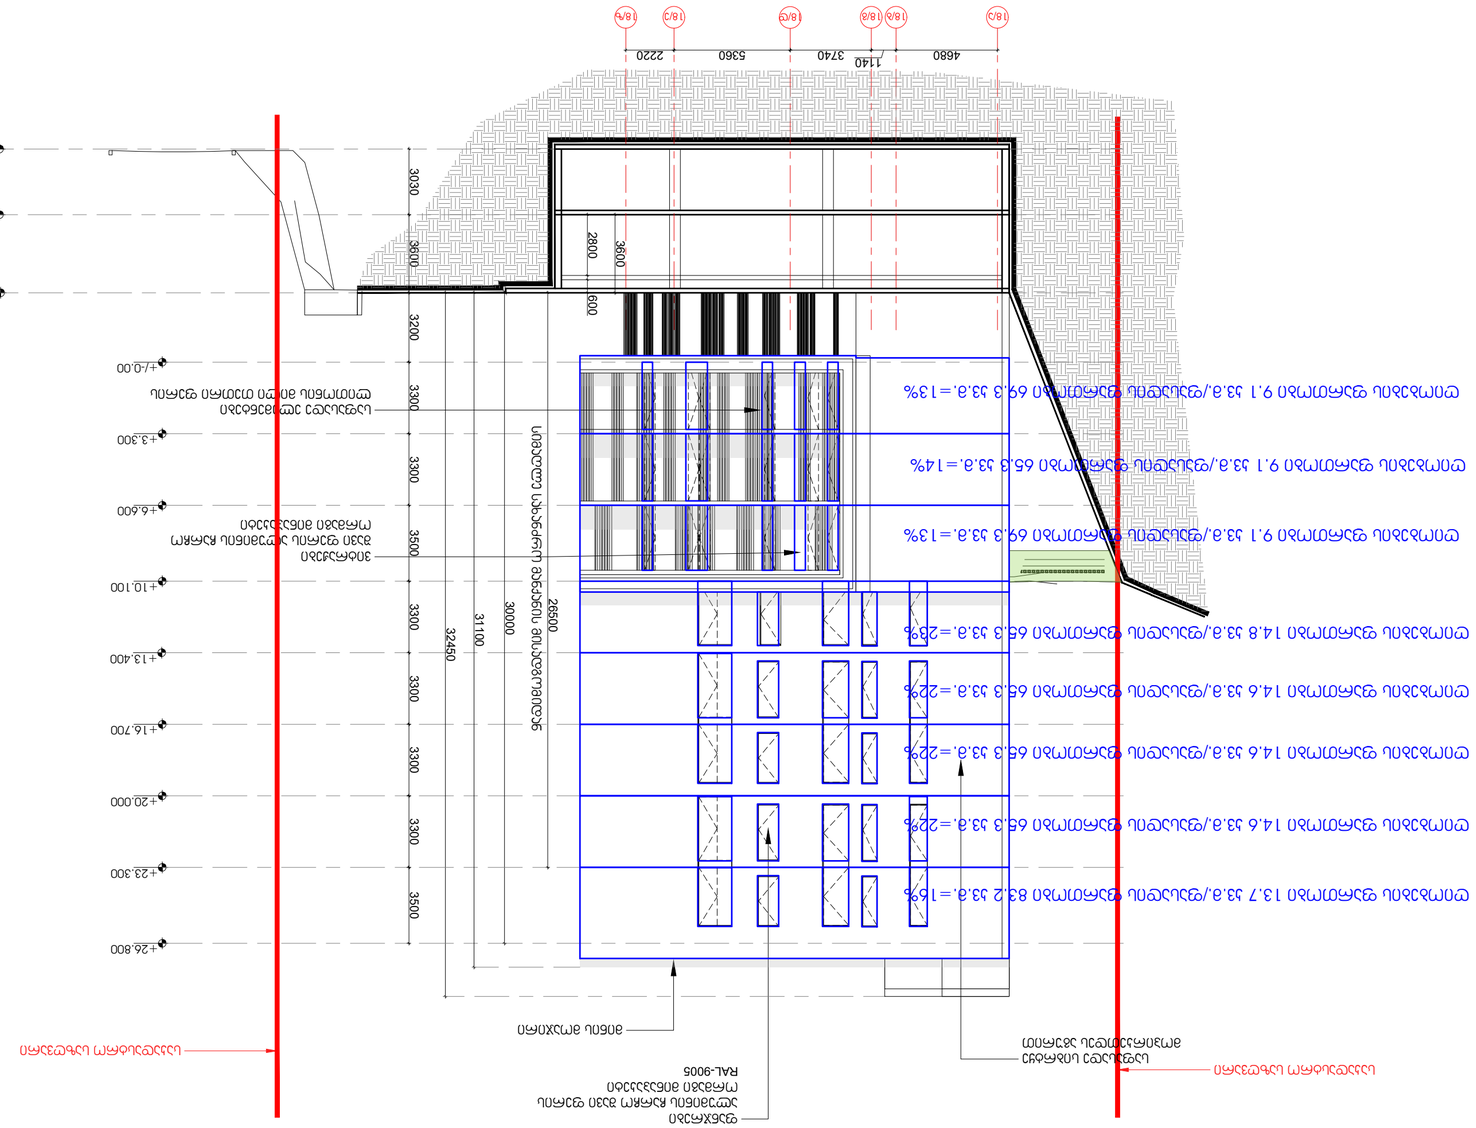
18/ა
18/ბ
18/გ
18/დ
18/ე
18/ვ
18/ზ
4680
1140
3740
5360
2220
-9.860
-6.800
-3.200
+/-0.00
+3.300
+6.600
+10.100
+13.400
+16.700
+20.000
+23.300
+26.800
3030
3600
3200
3300
3500
3300
3300
3300
3500
2800
600
32450
31100
30000
26500

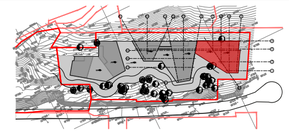




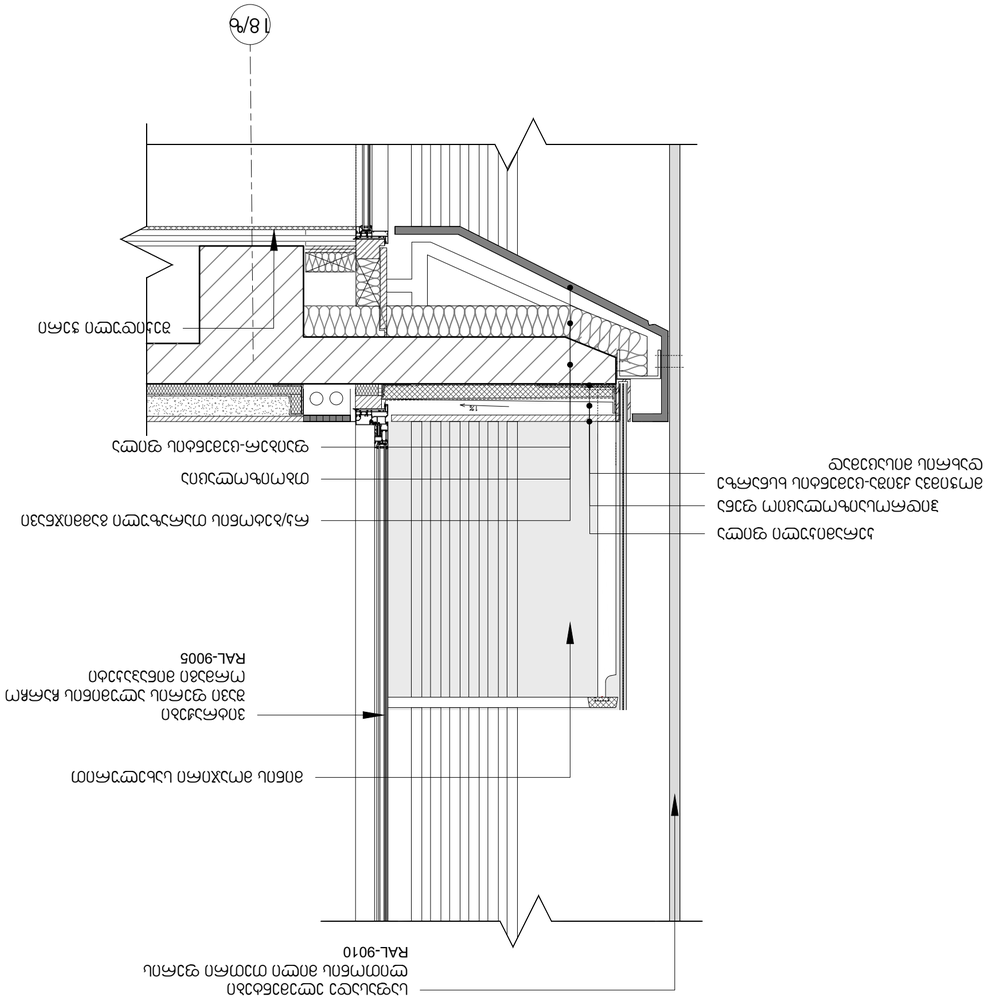
