მიწის ნაკვეთის ტოპოგრაფიული აზომვითი ნახაზი

მისამართი: ქ. თბილისი, ვაკის რაიონი, ნაკვეთი 01/119

ქ. თბილისი, ბაგების მიმდებარედ, წყნეთის გზატკეცილის სამხრეთით, (ნაკვეთი 1/88)

ფართობი: 2169-3700 კვ.მ. არასასოფლო-სამეურნეო საკ.კ 01.14.08.001.142: 01.14.08.001.088

მოსარგებლე: შ.პ.ს. "მეტრა დეველოპმენტი"



სიტუაციური ნახაზი

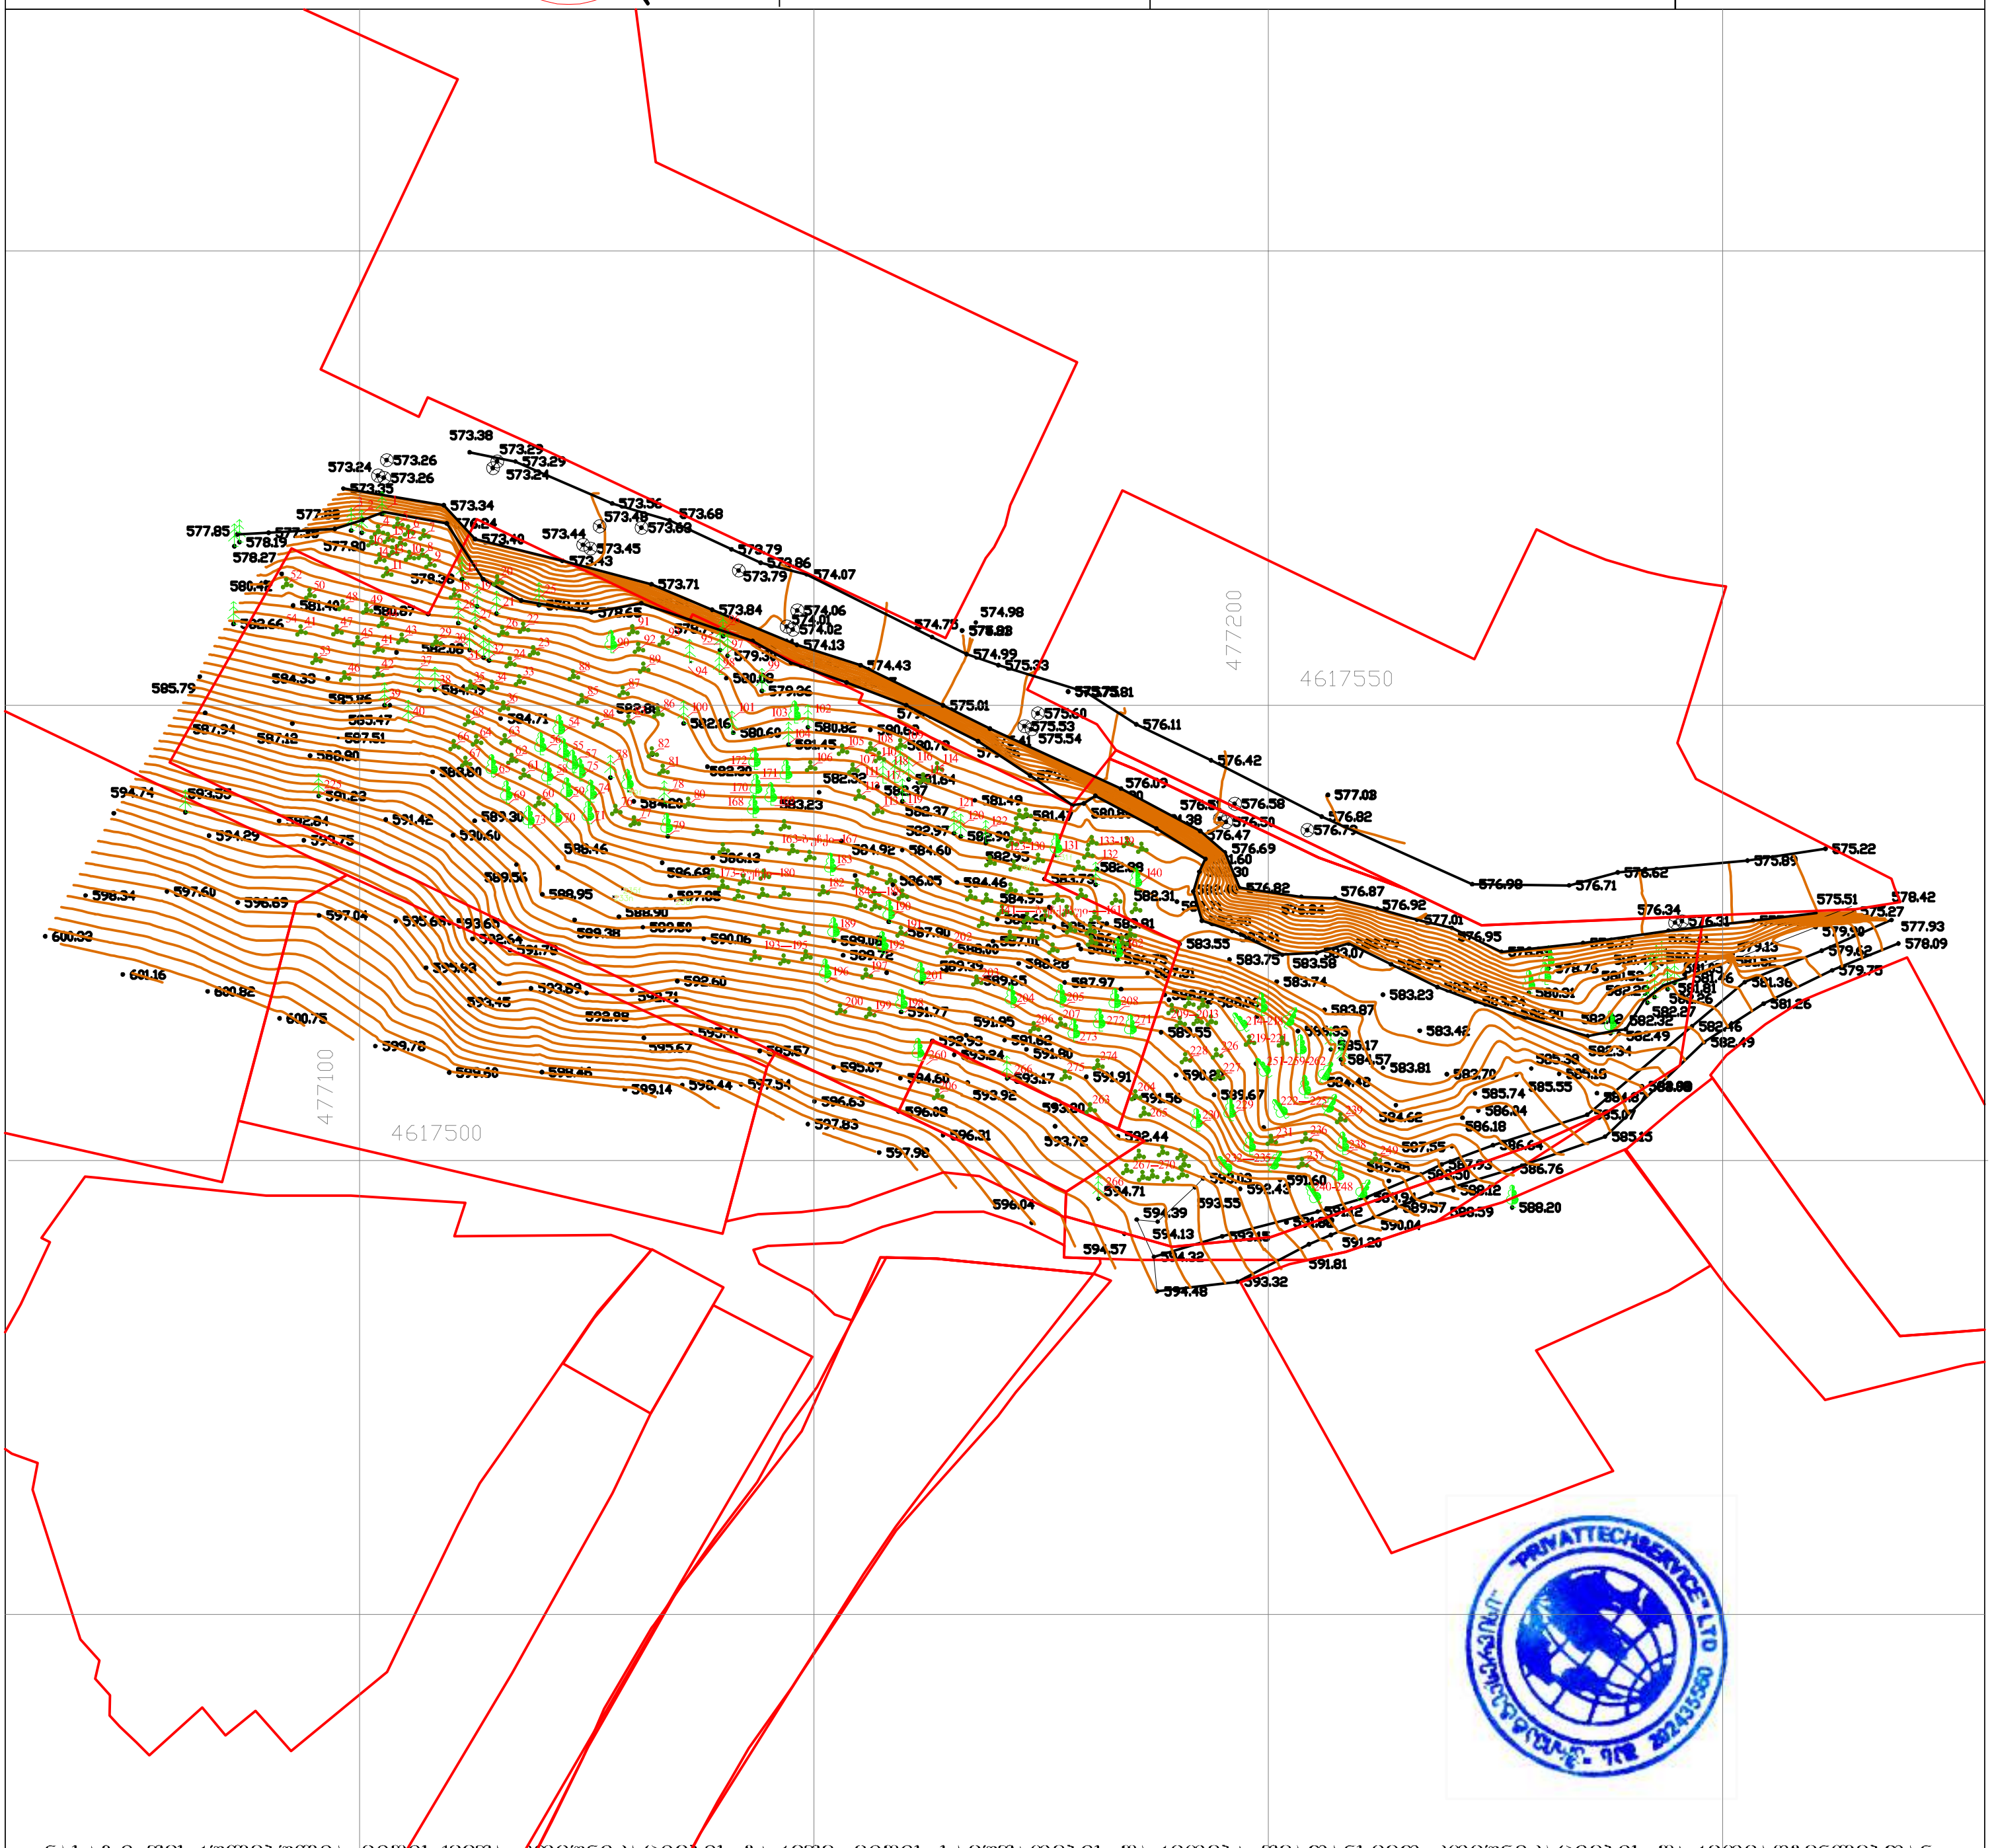

ნახაზი შესრულებულია მიწისქვეშა კომუნიკაციების გარეშე, მიწის სამუშაოების წარმოება შეათანხმეთ კომუნიკაციების წარმომადგენლებთან

პირობითი აღნიშვნები

- ქს — საცხ. სახლი
- ას — არასაცხ. სახლი
- ხის ღობე
- ღობე
- ქვის კედელი
- კედელი
- ელ. გადამცემი ხაზი
- სატრანსფორმატორო ჯიხური
- ხეები
- ფარდული
- მშენებარე შენობა
- ბენზოგასამართი
- ფლატე
- რეზერ. — რეზერვუარი
- გარე განათება
- სამეთვალყურეო ჭაბი
- 0.00 UTM (საერთაშორისო) სისტემის კოორდ.
- 0.00 ადგილობ. სისტემის სამუშაო კოორდ.
- რკინიგზა
- წ — წყალგაყვანილობა
- კ — კანალიზაცია
- სნ — სანიაღვრე
- კშ — კავშირგაბმულობა
- გაზი
- ელ. ქსელები
- gT — განათება
- დრენაჟი

შპს „პრივატტექსერვისი" Ltd "PRIVATTEKSERVISI"

ქ. თბილისი, სანაპიროს ქუჩა №1

მობ: +995 514-44-11-41.
მობ: +995 557-51-51-15

დირექტორი	ზ. წიკლაური
კომპ. უზრუნველყოფა	მ. ცინცაძე
აზომა	ლ. ჩიტაიშვილი

მ. 1:500		02.07.2018



სიტუაციური სქემა:	პირობითი აღნიშვნები :	ინფორმაცია პროექტის თაობაზე :	ინფორმაცია ნახაზის თაობაზე :			ინფორმაცია არქიტექტურული საპროექტოს თაობაზე :		
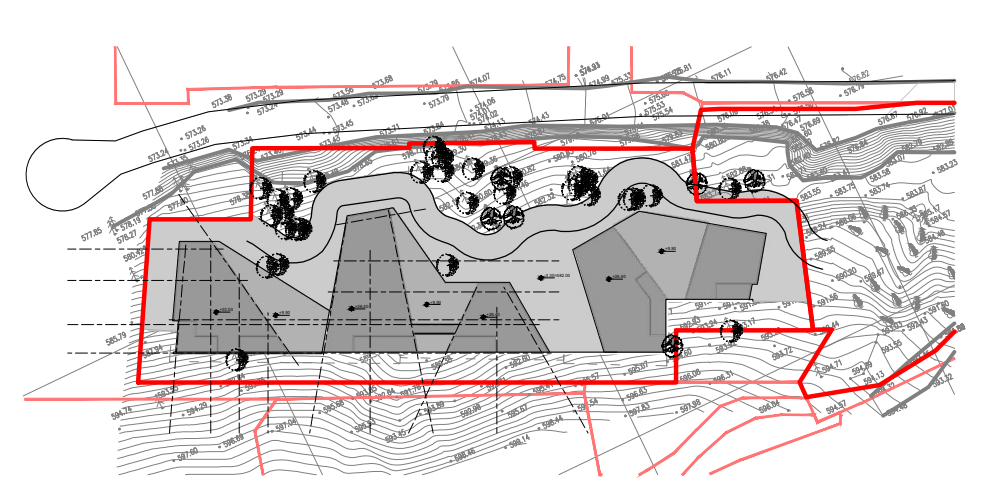		პროექტის სახელწოდება : მრავალბინიანი საცხოვრებელი სახლი სექტორი 15, სახლი №18,19,20	გენ.გეგმა			TIMM	დირექტორი :	ნ. ლეკვეიშვილი
		მისამართი : ქ. თბილისი, ბაგების მიმდებარედ, წყნეთის გზატკეცილის სამხრეთით (ნაკვ. 1/88)	მასშტაბი : 1:500	ფორმატი : A-2	თარიღი : 2021	0105 თბილისი, შ. ყავლაშვილის ქ. № 4 www.timmarchitecture.com ტელ. +995 599 725 900	მთ. არქიტექტორი :	ნ. ლეკვეიშვილი
		დამკვეთი : შ.პ.ს. მეტრა დეველოპმენტი	სტადია : პროექტი		ფურცელი		არქიტექტორი :	ნ. გრიგოლაშვილი
							არქიტექტორი :	

სახლი №18,19,20
მიწის დონის საკონტროლო ნიშნულის განსაზღვრა

სახლი 18
580+580+580+592+593+593=3518/6=586

სახლი 19
580+580+580+580+593+593=3506/6=584

სახლი 20
580+580+580+592+593+593=3518/6=586


საპროექტო მოცულობა
ზერა საავტომობილო გზის
საავტომობილო გზა
ქვაფენილი
ქვაფენილი
ქვაფენილი
ბეტონის ბორდიური
ბეტონის ბორდიური
ბეტონის ბორდიური