სახელმწიფო სარეგისტრაციო კოდი №250.013.003.166
ფორმა იუსტიციის სამინისტროს მიერ შეტანილია ნორმატიული აქტების სახელმწიფო რეესტრში

საკადასტრო რუკა

მასშტაბი: 1:1000

იწის ნაკვეთი:

სარეგისტრაციო №330892003

საკადასტრო № 1 / 18 / 9 / 4/17
ზონა თბილისი / სექტორი კრწანისი / კვარტალი / ნაკვეთი

ისამართი: გულიას ქუჩა №1


არიღი: 02.09.03წ. ფართობი: 804კვ.მ.

ოსარგებლე: ს/ს „თბილისის ცენტრალური ავტოვაგზალი“

საქართველოს მიწის მართვის სახელმწიფო დეპარტამენტი რეგისტრატურა №1

გ.ა


კ.შენგელია
სახელმწიფო რეგისტრატორი

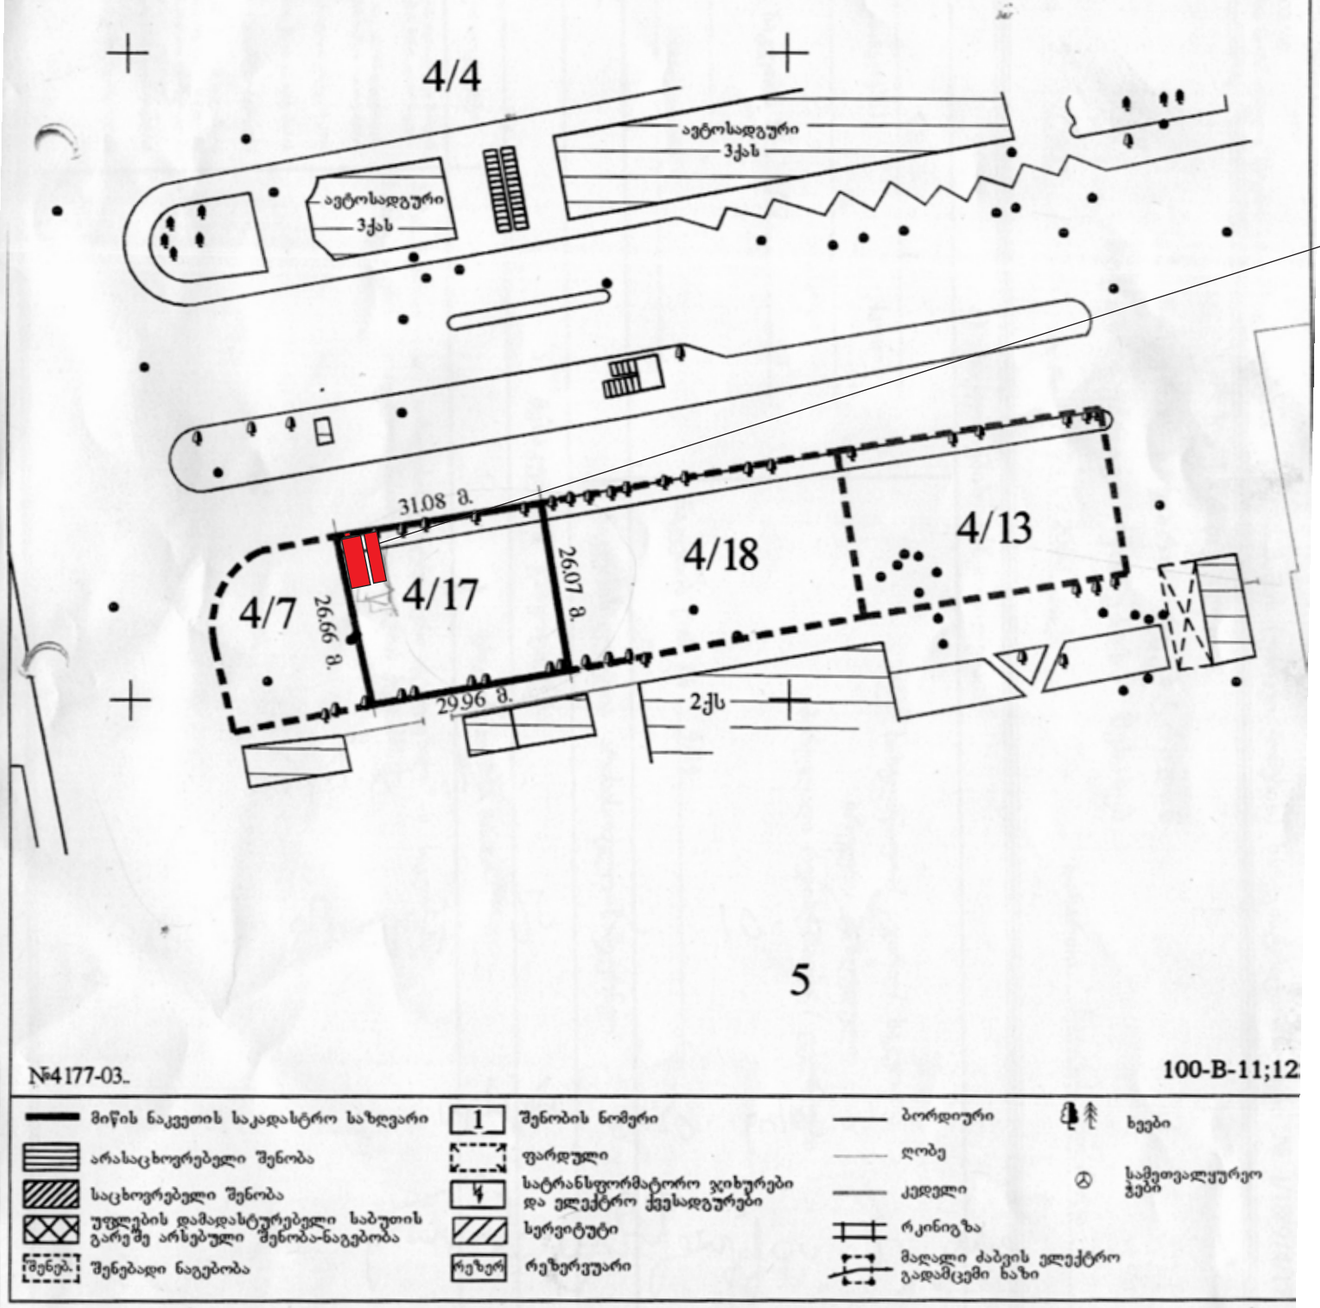


5

№4177-03. 100-B-11;12

მიწის ნაკვეთის საკადასტრო საზღვარი
არასაცხოვრებელი შენობა
საცხოვრებელი შენობა
უფლების დამადასტურებელი საბუთის გარეშე არსებული შენობა-ნაგებობა
შენებადი ნაგებობა
1 შენობის ნომერი
ფარდული
სატრანსფორმატორო ჯიხურები და ელექტრო ქვესადგურები
სერვიტუტი
რეზერვუარი
ბორდიური
ღობე
კედელი
რკინიგზა
მაღალი ძაბვის ელექტრო გადამცემი ხაზი
ხეები
სამეთვალყურეო ჭები

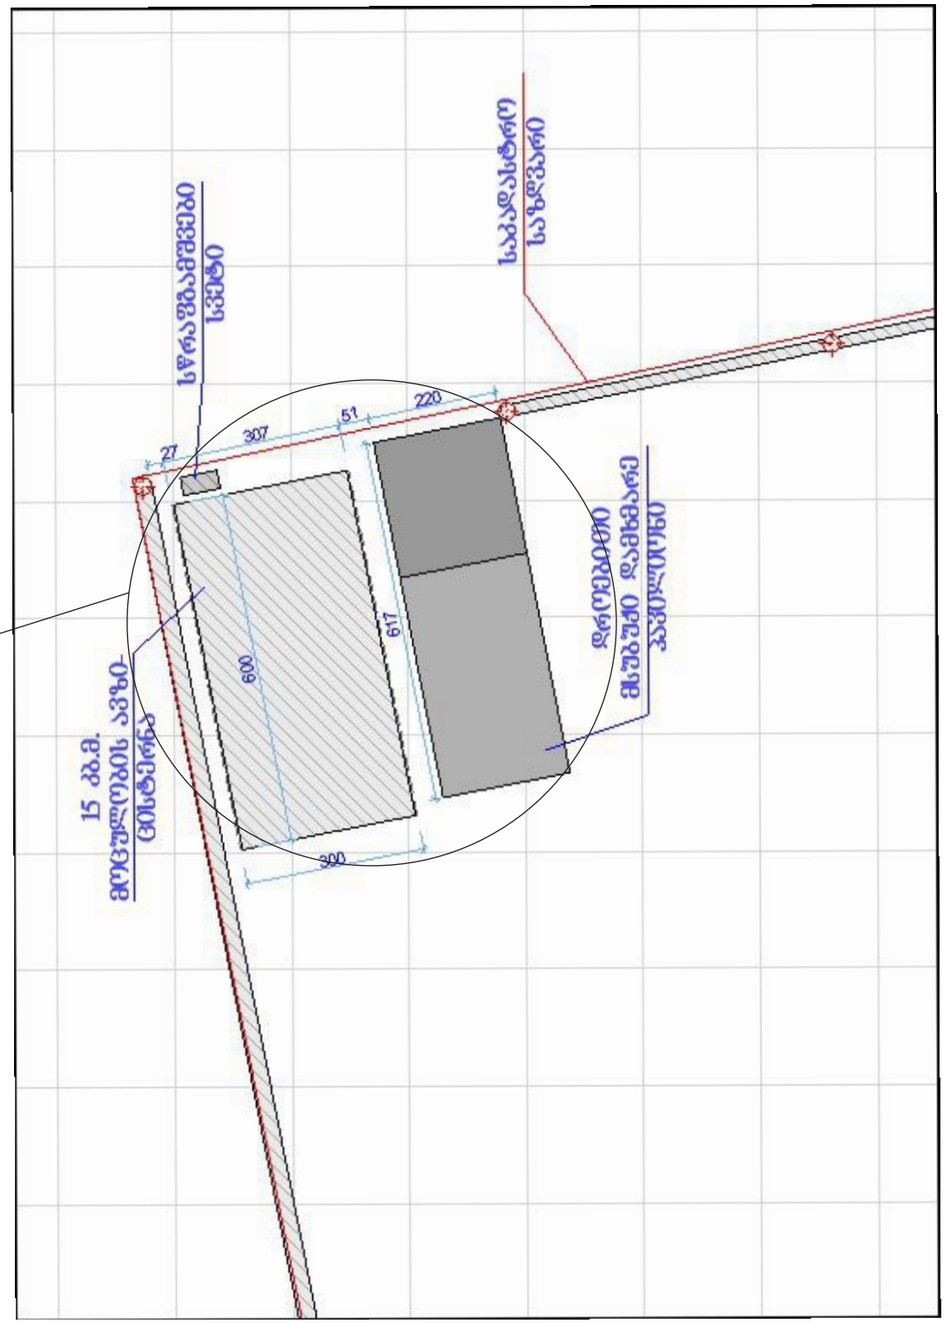

საპროექტო ობიექტების განთავსების სქემა

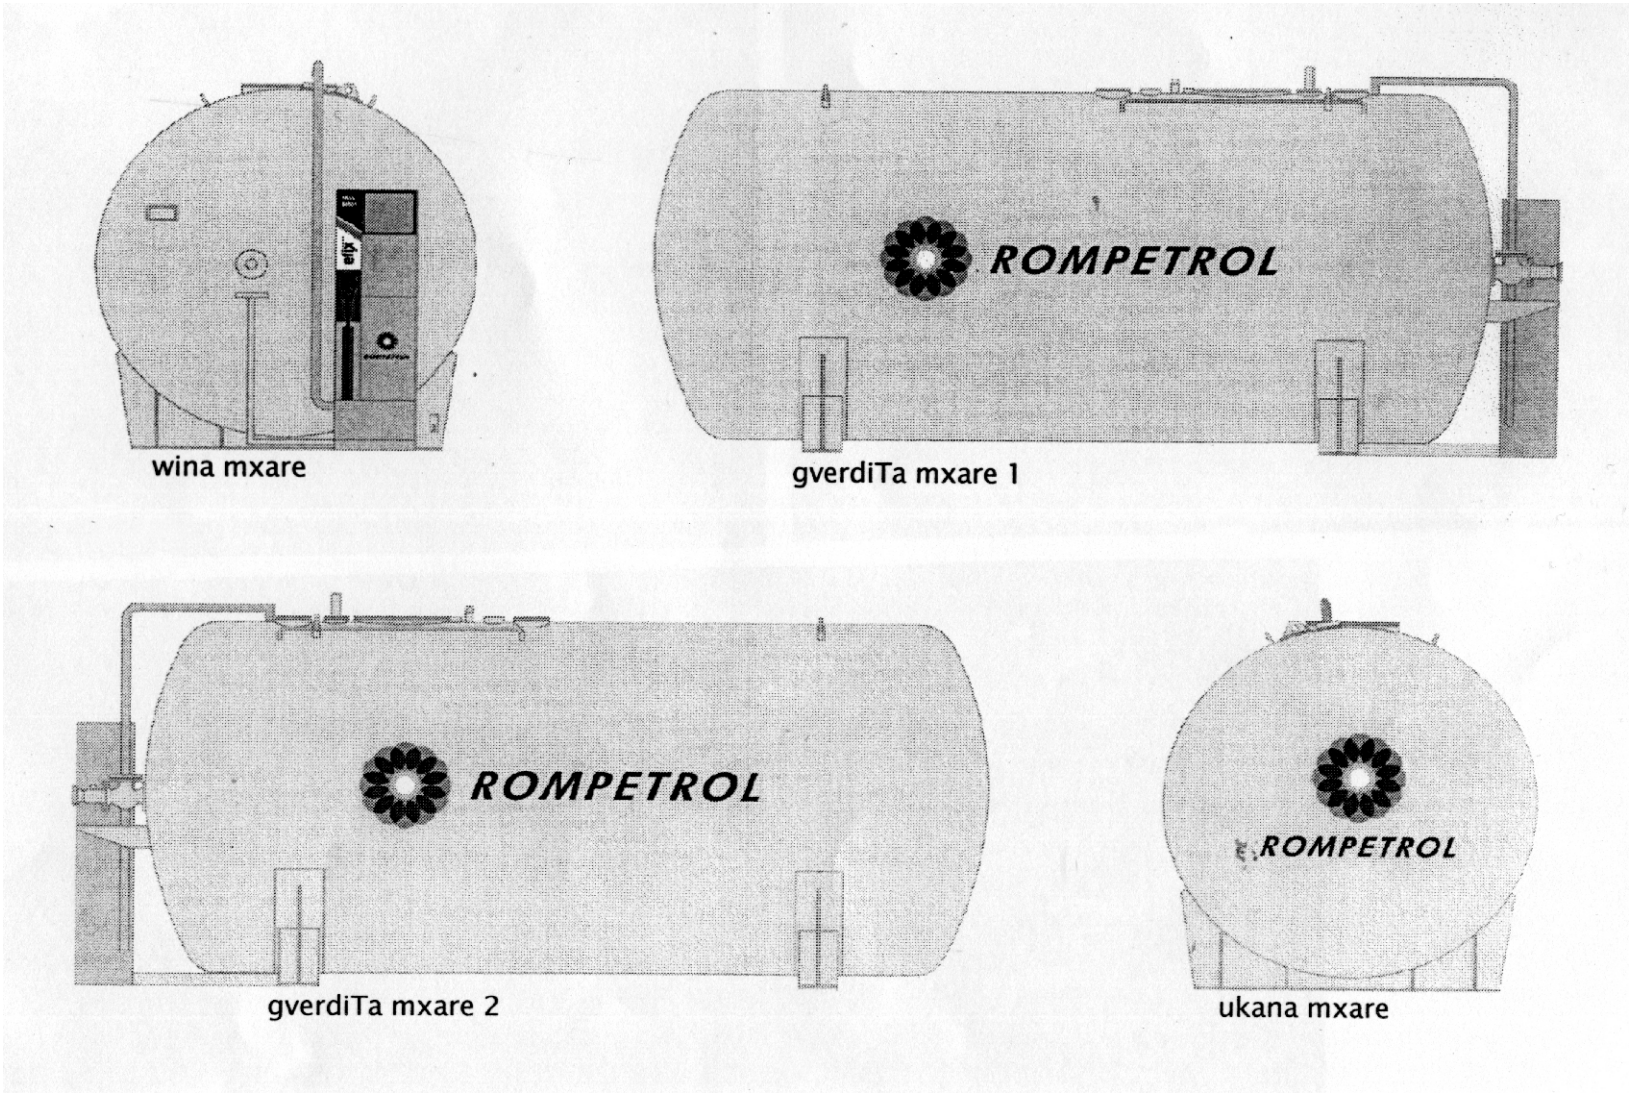

wina mxare

gverdiTa mxare 1

gverdiTa mxare 2

ukana mxare

დიზელის საწვავის ქარხნული საღებური