

საქართველო

ქ. თბილისი, ზღვისუბნის დას. "ა" კორპუსის მიმდებარედ

ს/კ 01.12.03.001.170 – 1353კვ.მ


ს/კ 01.12.03.001.171 – 580კვ.მ

ს/კ 01.12.03.001.065 – 947კვ.მ

მესაკუთრე: შპს "პრიმუს ფროფერთი" (402175953)

1353კვ.მ. არასასოფლო-სამეურნეო დანიშნულების მიწის ნაკვეთის

გეგმა

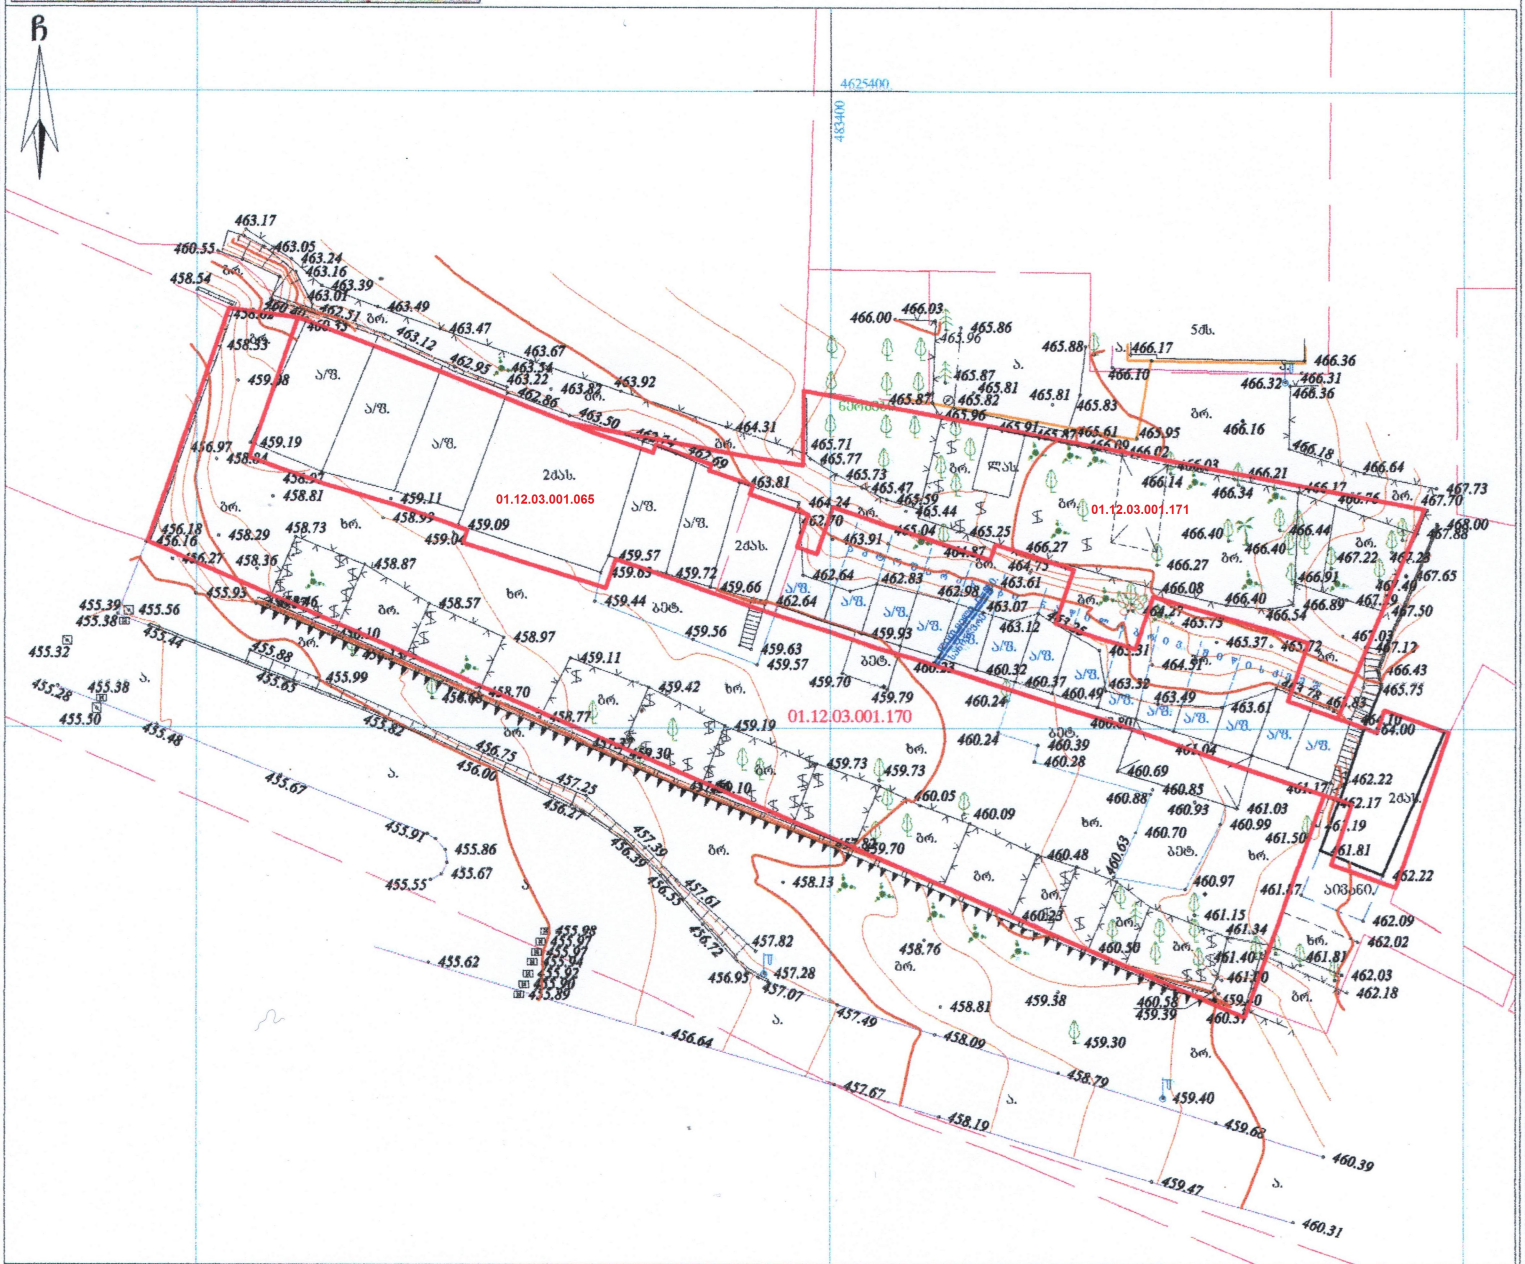

პირობითი აღნიშვნები

WGS 1984 -ის კოორდინატთა სისტემის UTMპროექცია

საც. შენობა	ხის ღობე	რეზერვუარი	ელ. ხაზი
არასაც. შენობა	სეტკის ღობე	ტრანსფორმატორი, ელ. ქვესადგური	გაზი
ფარდული	ქვის კედელი	თხრილი	ელ. გადამცემი ხაზი
მშენებარე,დანგრ. შენობა	კედელი	ქვის ღობე	მილი
აუზი	ფსლატე	ლითონის ღობე	ქარსაცავი ზოლი
ხვრელი	რკინიგზა	მთავარი იზოხაზი	
გარე განათება	საშეფსალტურო ჭები	იზოხაზი სიმაღლით	
	ორმანი	ხაზოვანი სიგანეთი რეგისტრის მონაცემების მიხედვით	
	ანძა, ანტენა	მიწის ნაკვეთის საზღვარი	
	ბოძები	მეზობლის მიწის ნაკვეთის საზღვარი	

შენიშვნა: მიწის სამუშაოების შესრულება უნდა შეთანხმდეს შესაბამის სამსახურებთან

ი/მ "თამარ ალთუნაშვილი"

INDIVIDUAL ENTERPRISE "Tamar ALTUNASHVILI"

ტელ. 568339963

ელ-ფოსტა: tamiko.alt@mail.ru

ქ. თბილისი, შიომღვიმის ქ. #28

01024068303

დირექტორი:	თ. ალთუნაშვილი
შემსრულებელი:	
დამკვეთი:	
მასშტაბი: 1:500	22.12.2021წ.