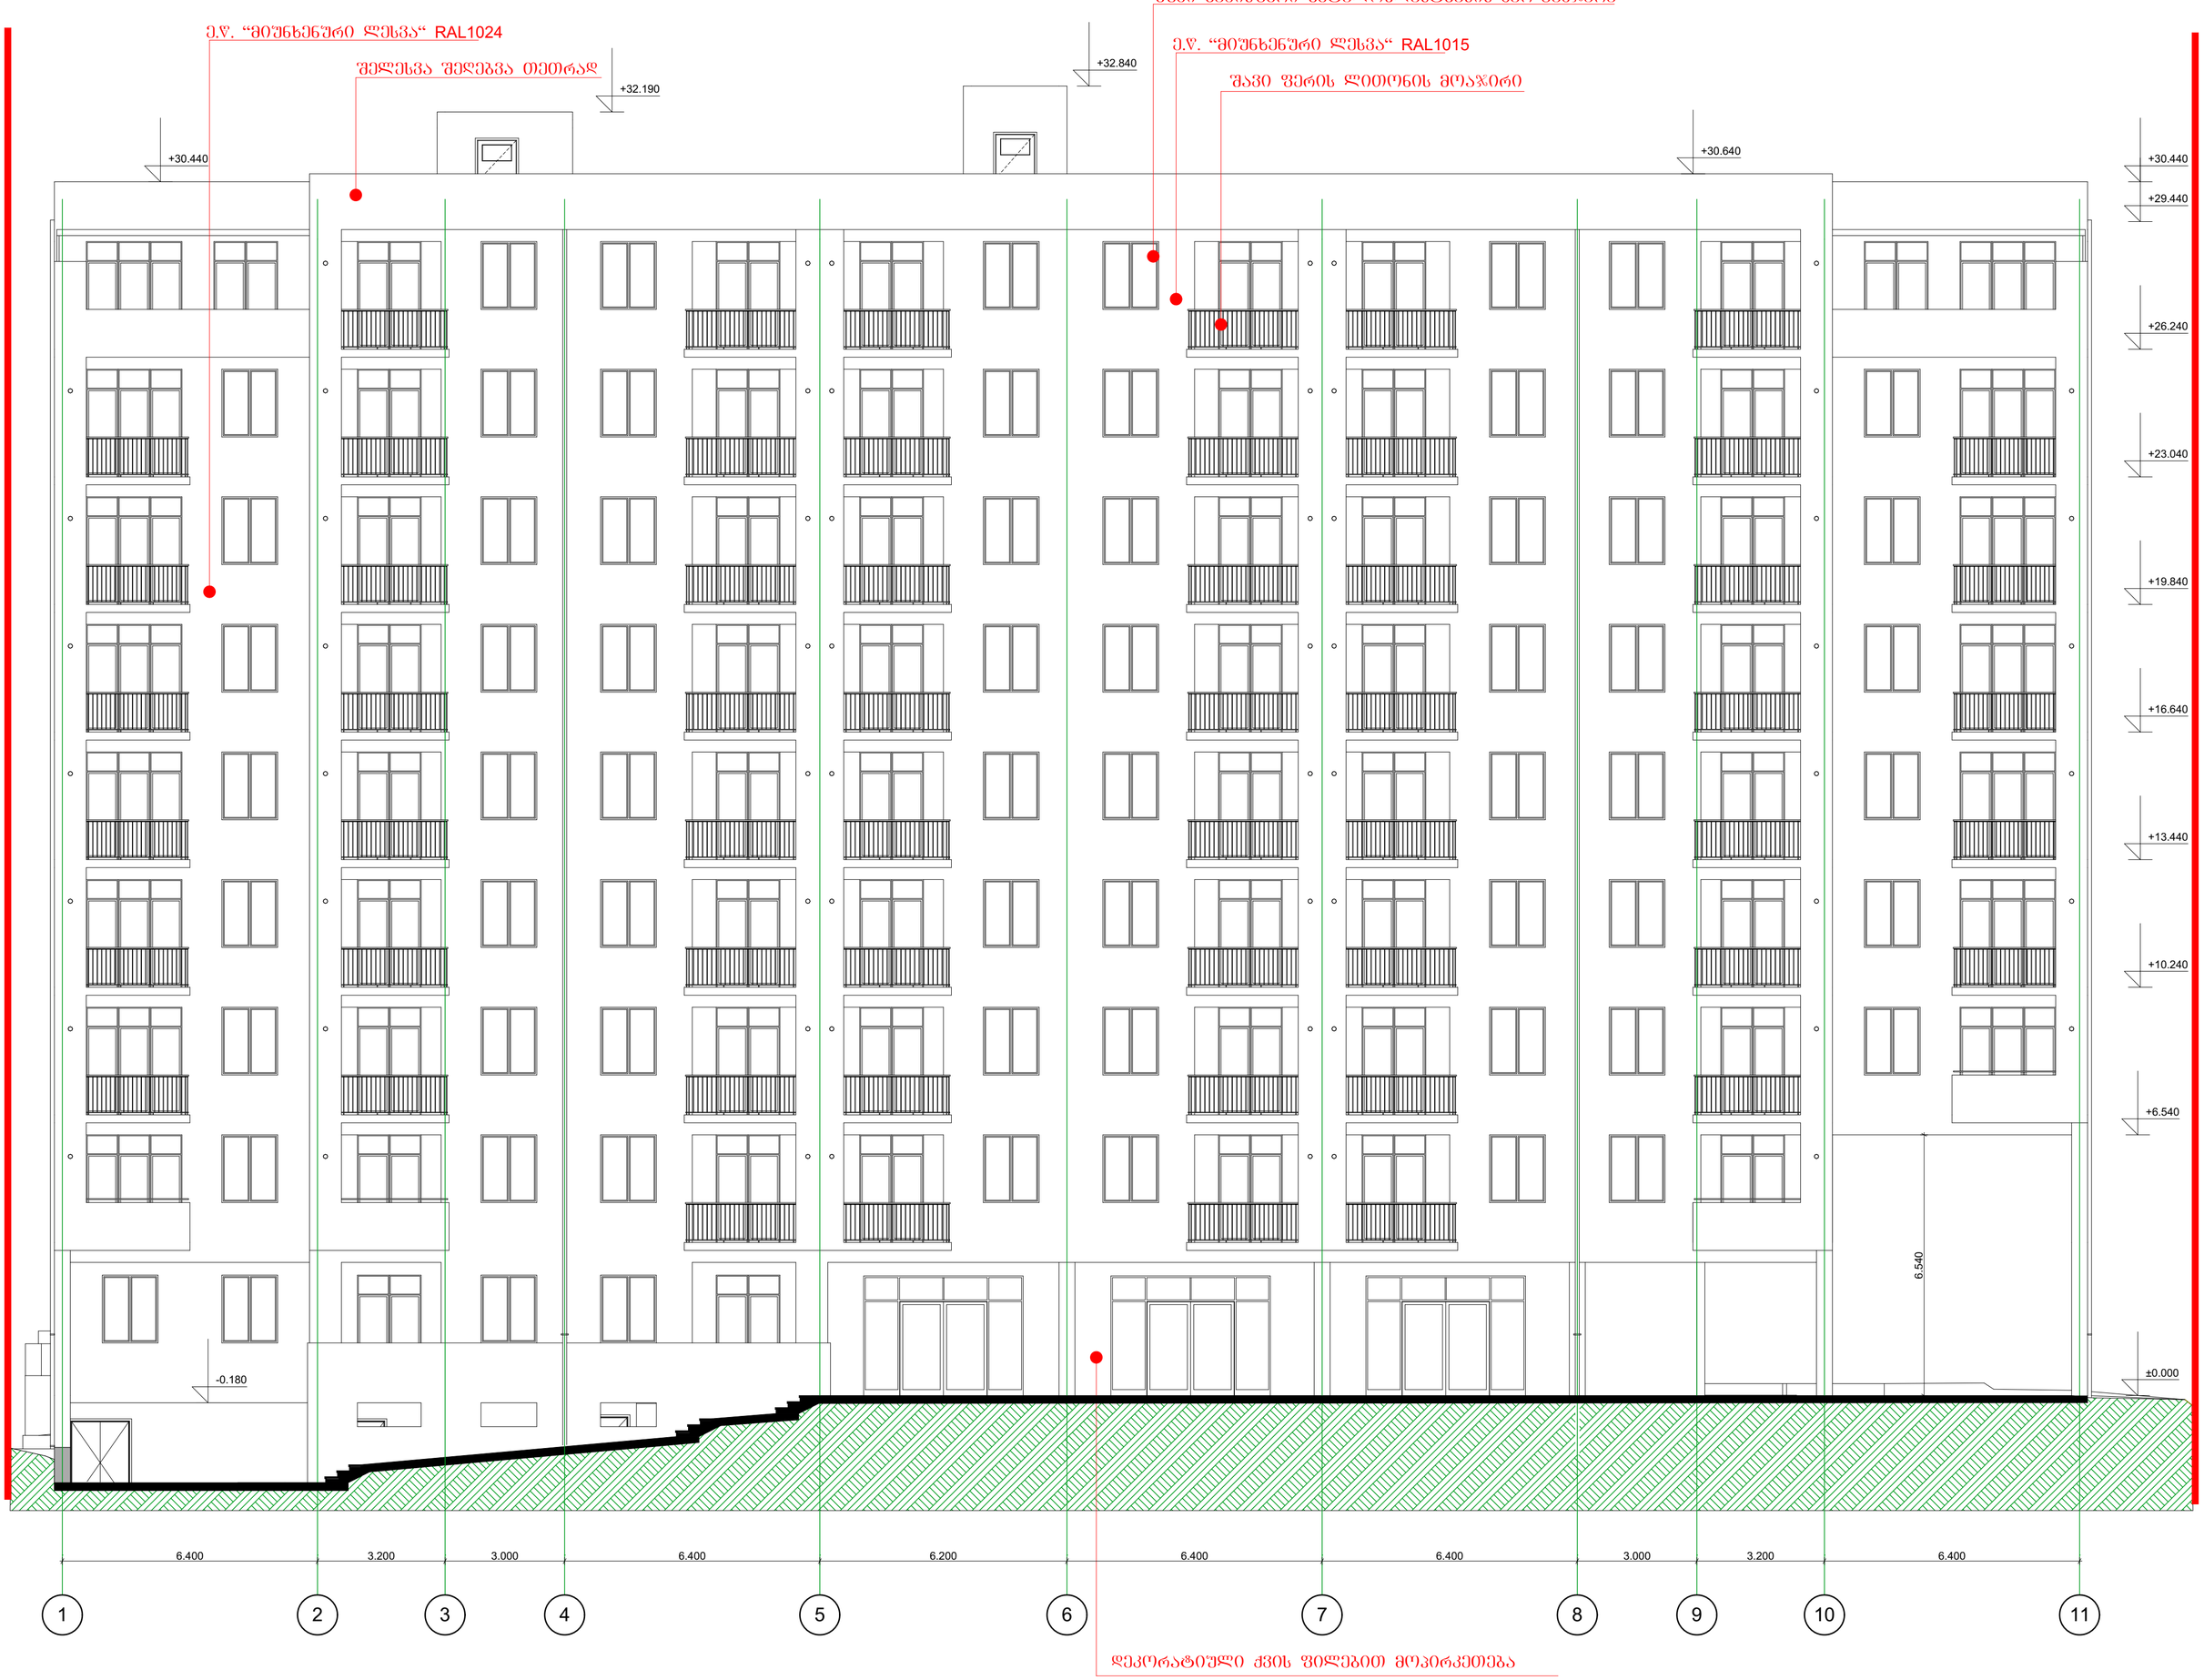

არქიტექტურული ნაწილი

პირობითი აღნიშვნები:

+3.783 ±0.000 ნიშნული

ა ღერძის ხაზი

განაშენიანების რეგულირების ხაზი შპანა ეზოსთვის

შენიშვნები:

1. ყველა ზომები მოცემულია მმ-ში

მრავალბინიანი საცხოვრებელი სახლი ქ. თბილისში, გმირი კურსანტების I შეს, №1ა მიწის ნაკვეთის ს.კ. 01.11.05.013.208

შასადი 1-11 ღერძებს შორის მ. 1:100

მასშტაბი	ფორმატი	სტადია	შეცელი	შეც-ბი
1:100		მ.პ		

საპროექტო ორგანიზაცია შპს "ზემა" ს.კ. 405265911

თანამდებობა	გვარი	ხელმოწერა
დირექტორი	მ.კვესელავა	
პრ. მთ. არქ	მ. კვესელავა	
დაამუშავა	ზ. ლოლაშვილი	


















არქიტექტურული ნაწილი

პირობითი აღნიშვნები:	
+3.783 ±0.000	ნიშნული
ა	ღერძის ხაზი
	განაშენიანების რეგულირების ხაზი უკანა ეზოსთვის

შენიშვნები:

1. ყველა ზომები მოცემულია მმ-ში

მრავალბინიანი საცხოვრებელი სახლი
ქ. თბილისში, გმირი კურსანტების I შეს,
№1ა მიწის ნაკვეთის ს.კ. 01.11.05.013.208

საპროექტო ორგანიზაცია
შპს "ზუმა" ს.კ. 405265911

ფასადი ზ-ა ღერძებს შორის მ. 1:100

მასშტაბი	ფორმატი	სტადია	ფურცელი	ფურც-ბი
1:100		მ.პ		

თანამდებობა	გვარი	ხელმოწერა
დირექტორი	მ.კვესელავა	
პრ. მთ. არქ	მ. კვესელავა	
დაამუშავა	ზ. ლოლაშვილი	

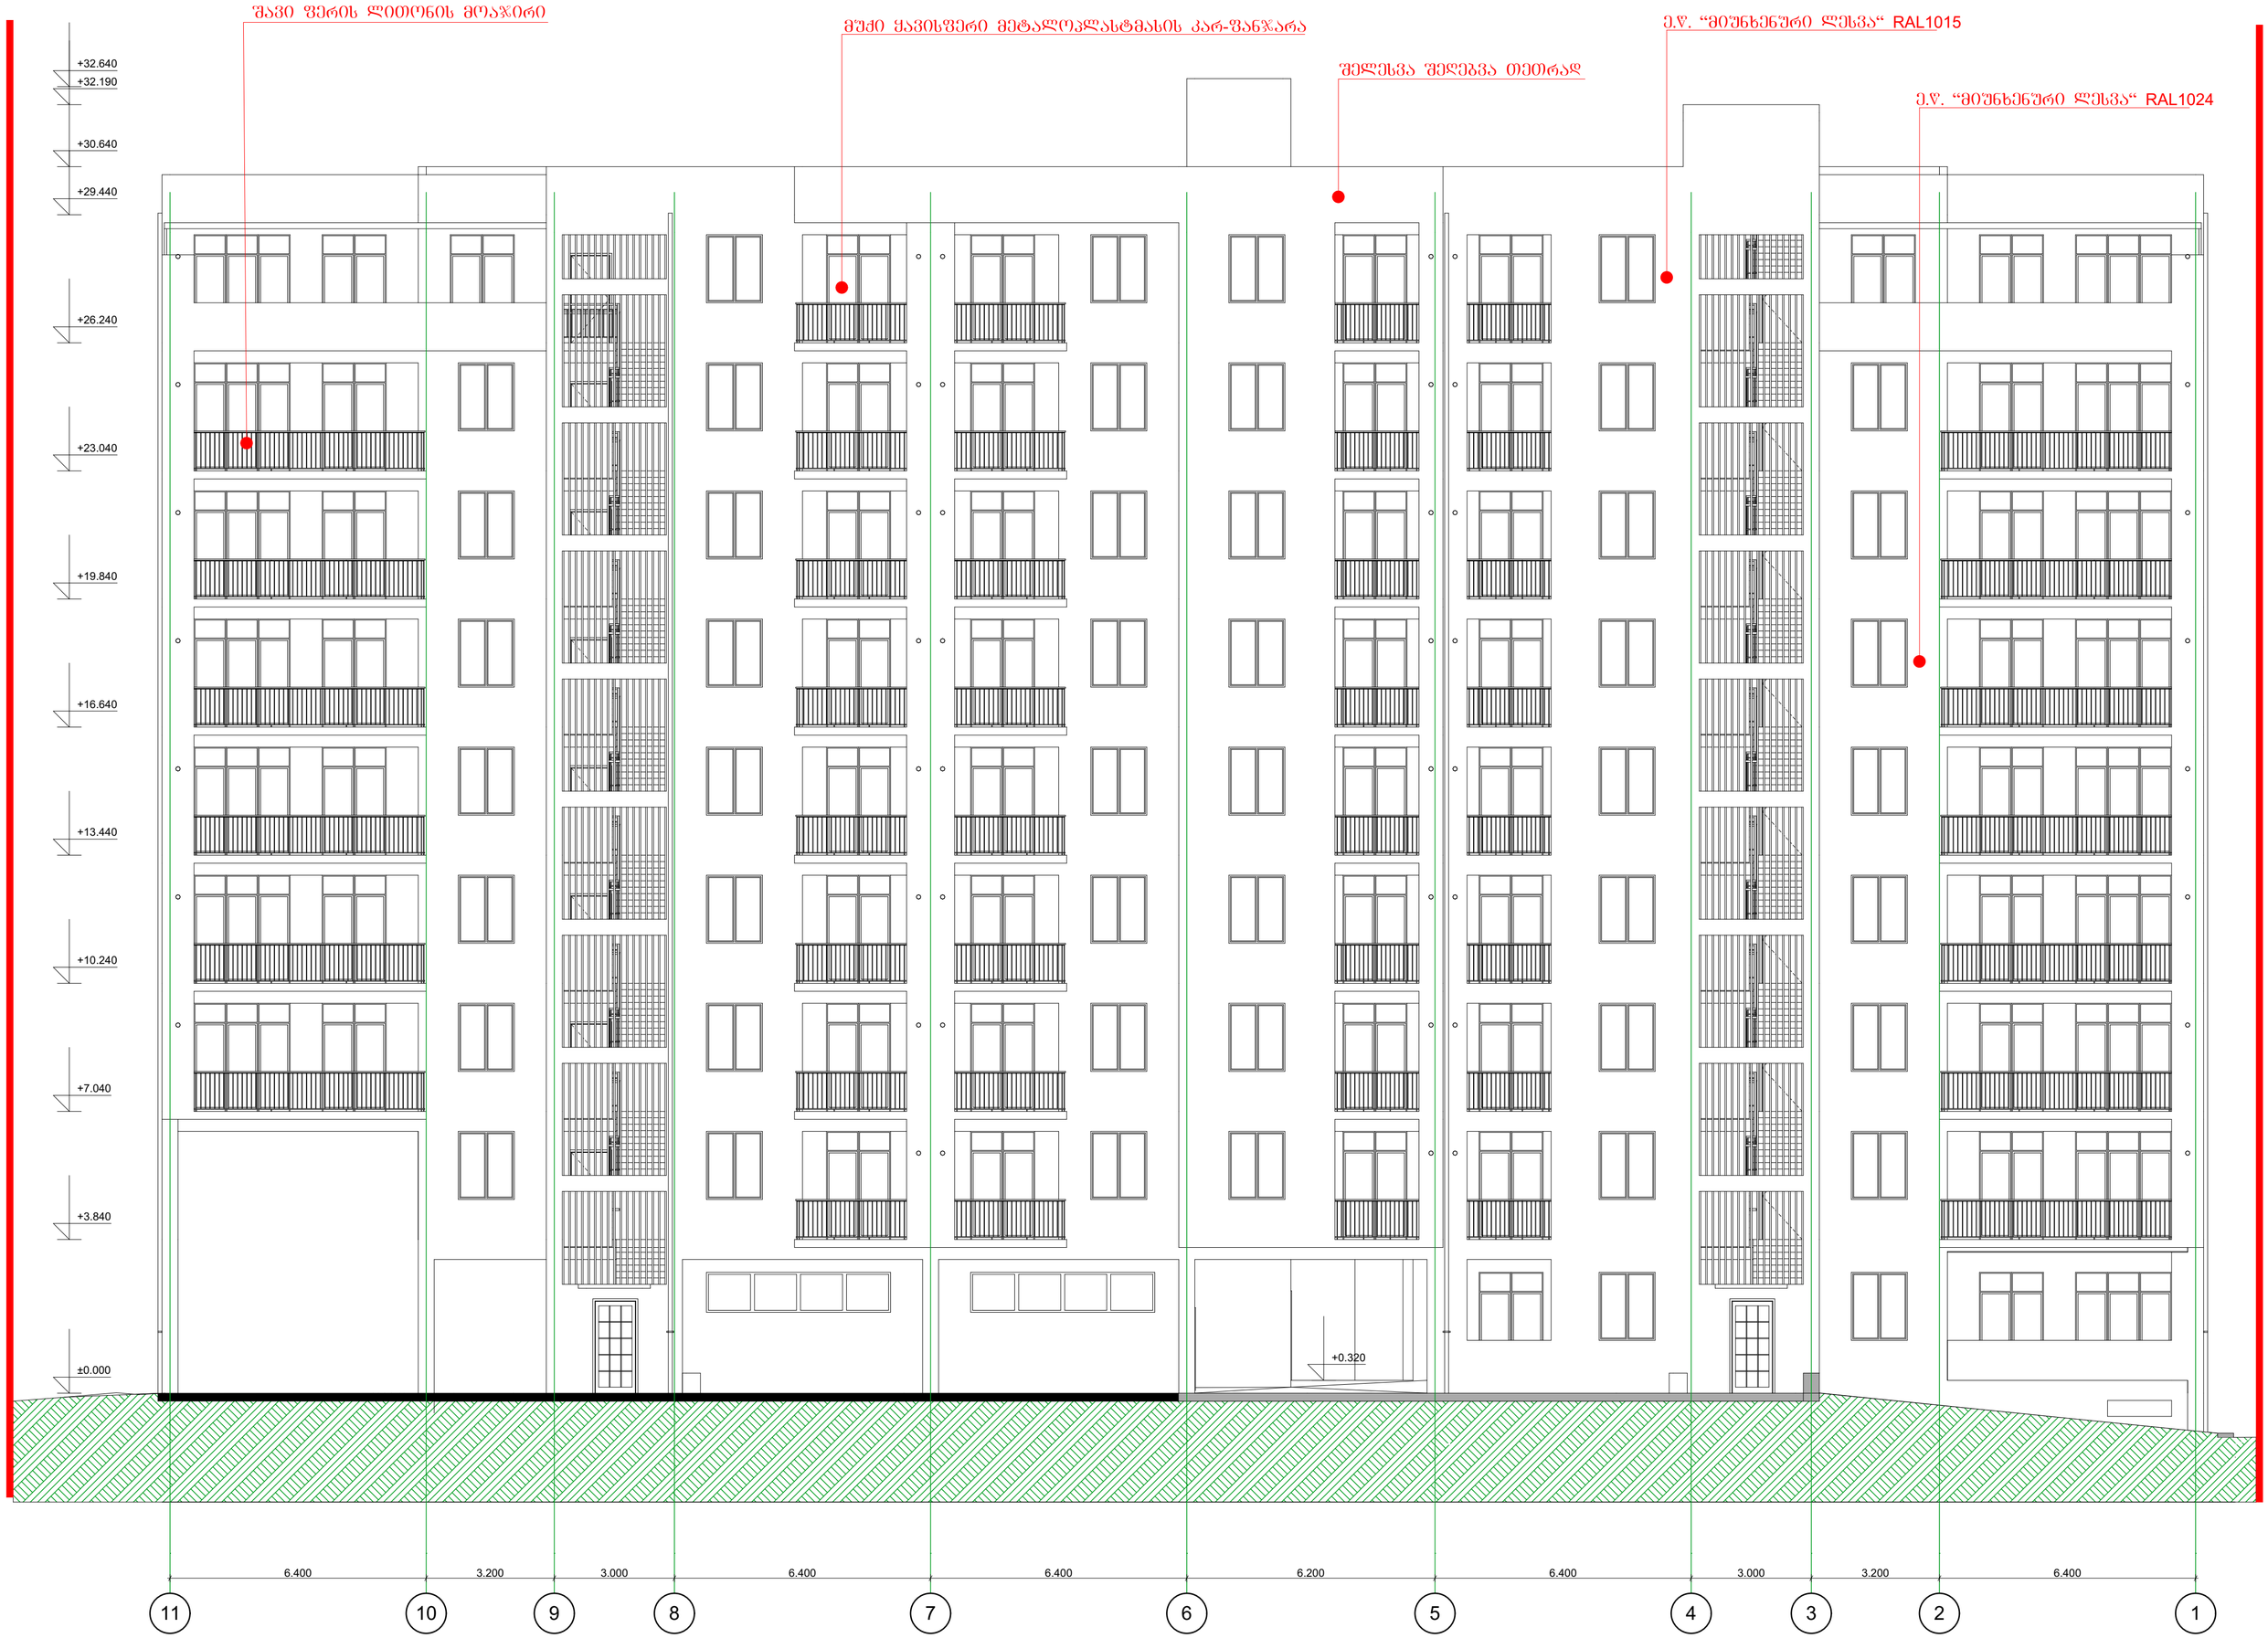

არქიტექტურული ნაწილი

პირობითი აღნიშვნები:

+3.783 ±0.000 ნიშნული

ა ღერძის ხაზი

განაშენიანების რეგულირების ხაზი შპანა ეზოსთვის

შენიშვნები:

1. ყველა ზომები მოცემულია მმ-ში

მრავალბინიანი საცხოვრებელი სახლი ქ. თბილისში, გმირი კურსანტების I შეს, №1ა მიწის ნაკვეთის ს.კ. 01.11.05.013.208

ფასადი 11-1 ღერძებს შორის მ. 1:100

საპროექტო ორგანიზაცია შპს "ზუმა" ს.კ. 405265911

მასშტაბი	ფორმატი	სტადია	ფურცელი	ფურც-ბი
1:100		მპ		

თანამდებობა	გვარი	ხელმოწერა
დირექტორი	მ.კვესელავა	
პრ. მთ. არქ	მ. კვესელავა	
დაამუშავა	ზ. ლოლაშვილი	