შ.პ.ს კირკიტაძე და კომპანია (ს/ნ64162940067)

L.T.D "KIRKITADZE & COMPANY"

პეკინის ქ. №27 ტ: 2 37 23 00 მობ: 5 99 56 22 76, ფაქსი: 2 37 23 00

Pekini str. N 27 tel: 2 37 23 00 mob: 5 99 56 22 76, fax: 2 37 23 00

ქალაქი თბილისი, გრიშაშვილის ქ. №3 (ს/კ 01.18.04.019.030), შპს "ბახმარო"-ს (ID 204383201) საკუთრებაში არსებული 1264 კვ.მ.
ქალაქი თბილისი, ქუჩა აბანო, №2, (ს/კ 01.18.04.019.013), შპს "ჭრელი აბანო"-ს (ID 204543299) საკუთრებაში არსებული 395 კვ.მ.
არასასოფლო-სამეურნეო დანიშნულების მიწის ნაკვეთების და მათი მიმდებარე ტერიტორიის ტოპოგრაფიული

გეგმა

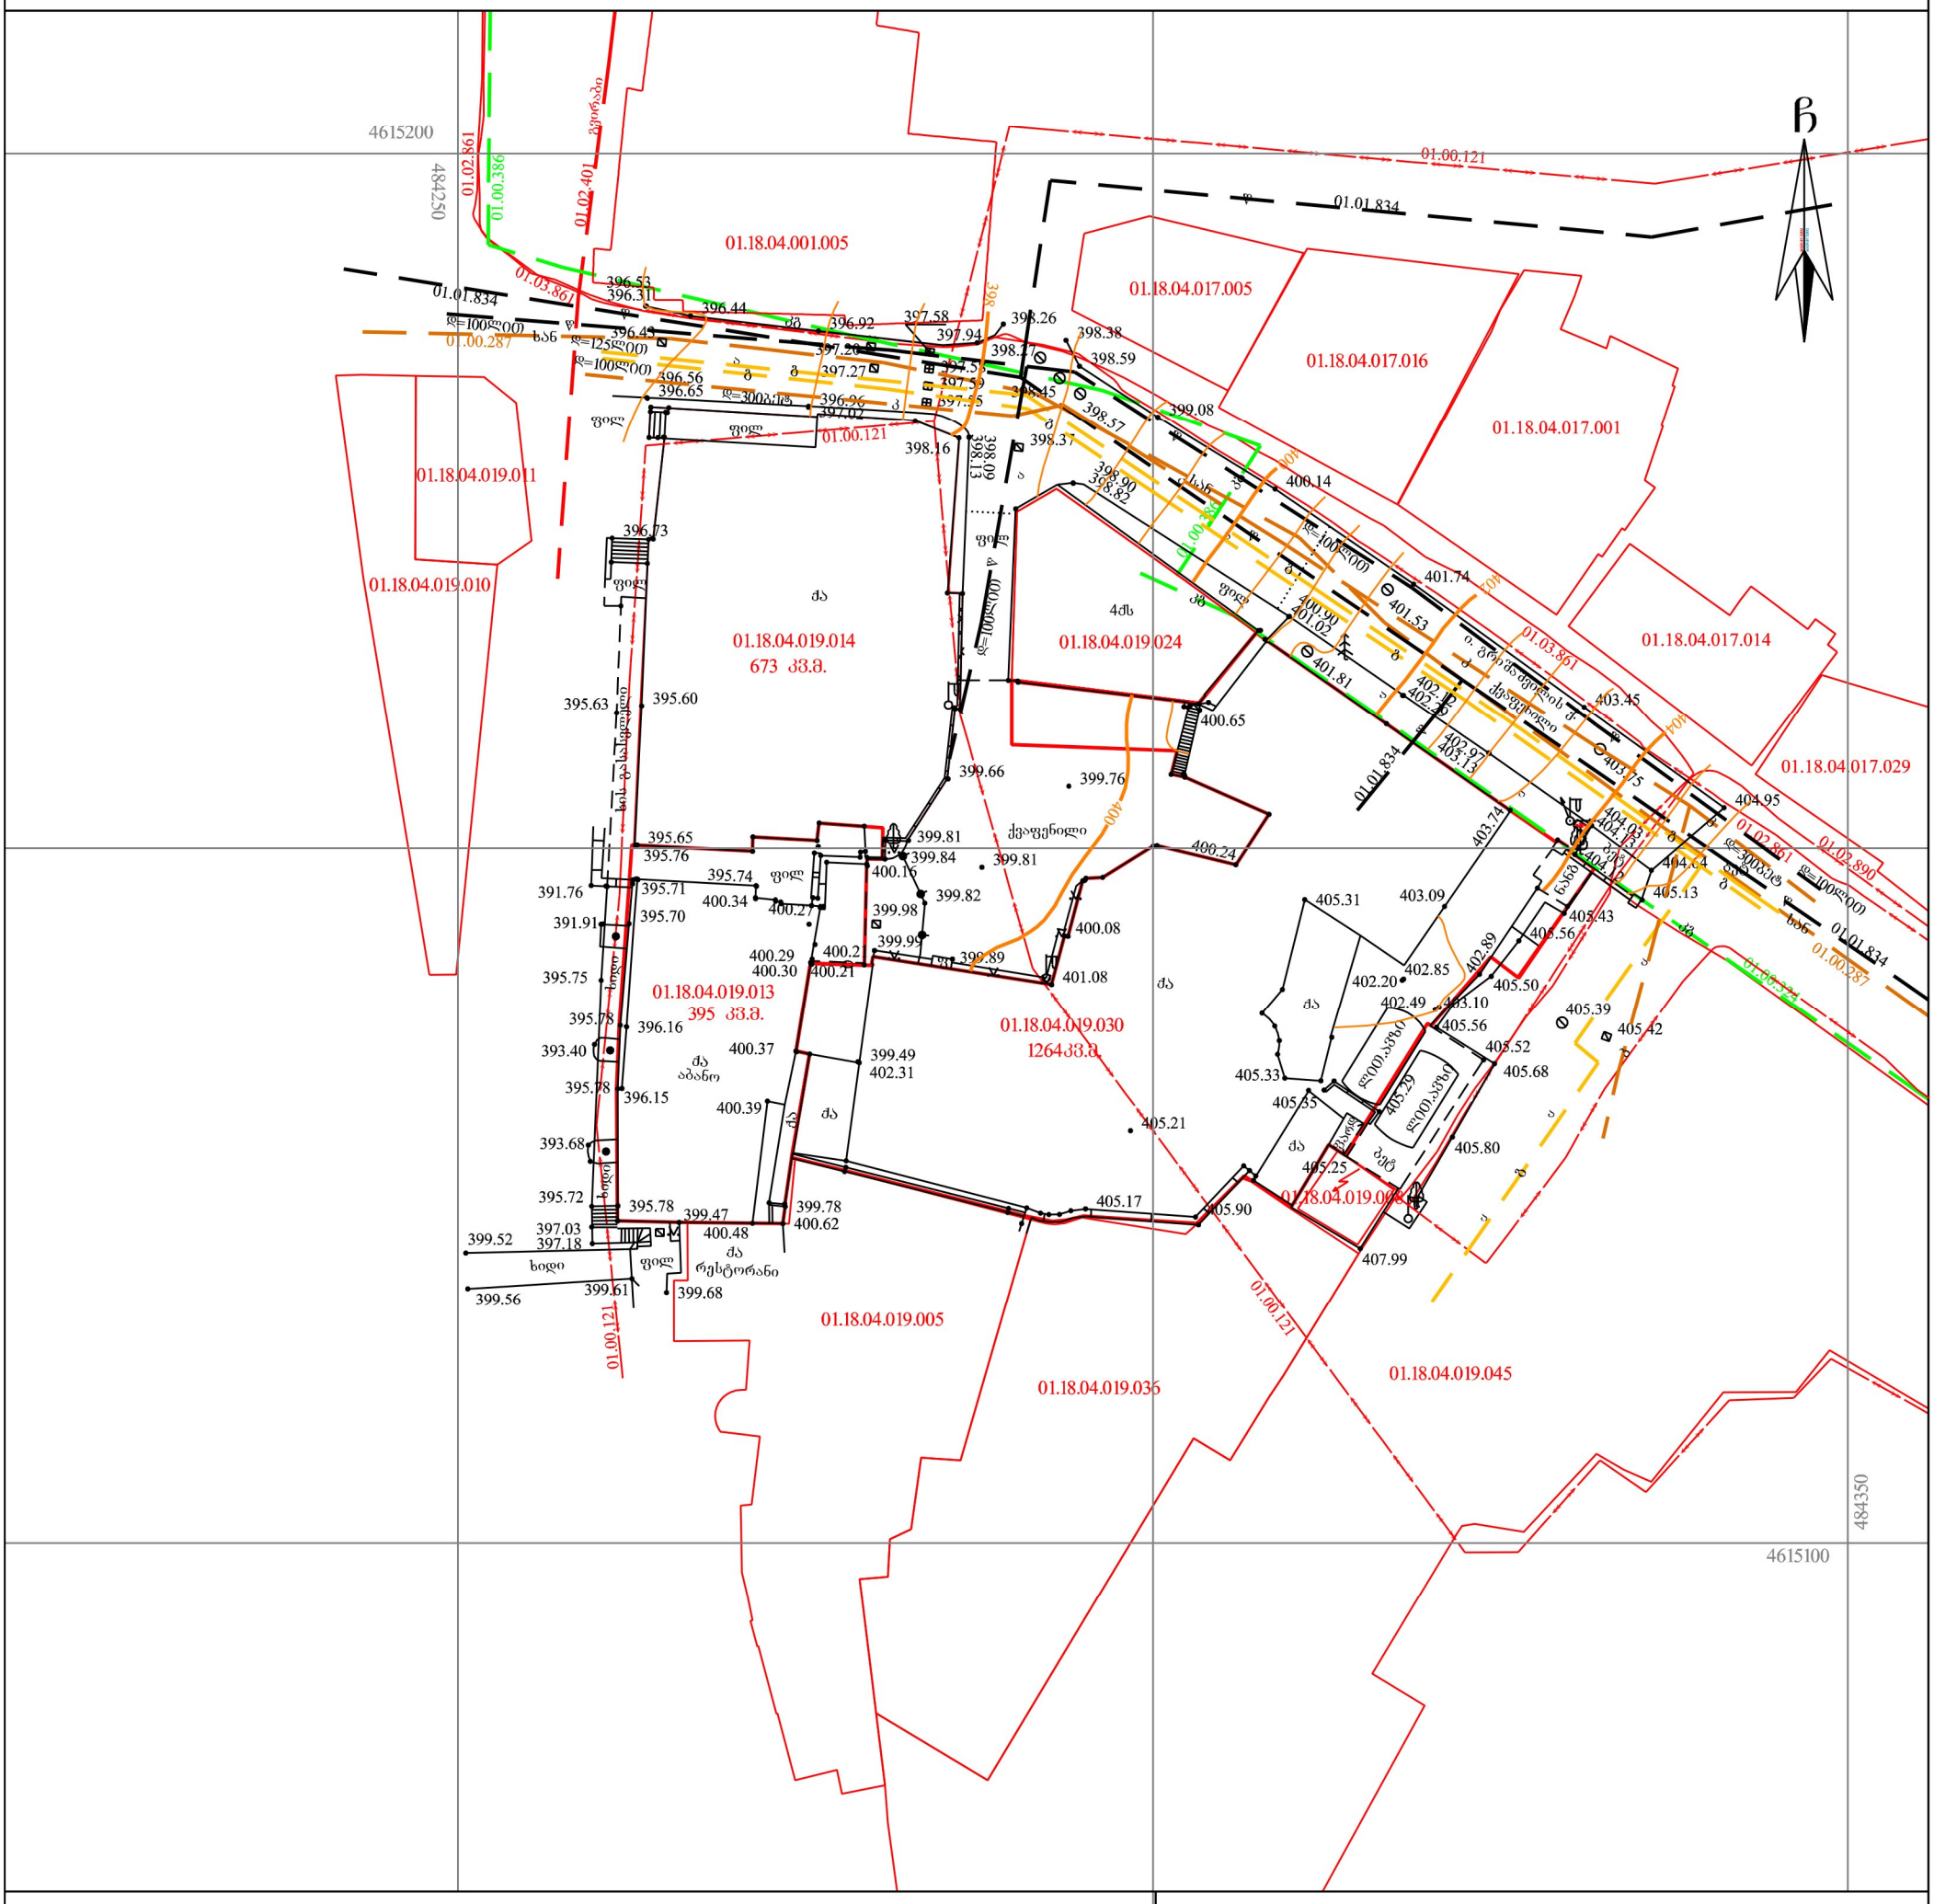
ჩ
4615200
484250
484350
4615100
01.18.04.001.005
01.18.04.017.005
01.18.04.017.016
01.18.04.017.001
01.18.04.017.014
01.18.04.017.029
01.18.04.019.011
01.18.04.019.010
01.18.04.019.014
673 კვ.მ.
01.18.04.019.024
01.18.04.019.013
395 კვ.მ.
01.18.04.019.030
1264კვ.მ.
01.18.04.019.005
01.18.04.019.036
01.18.04.019.045
01.18.04.019.008
01.01.834
01.00.121
01.02.401
01.03.861
01.00.386
01.00.287
01.02.890

ა რ ს ე ბ უ ლ ი ბ ე ნ ბ ე ბ მ ა

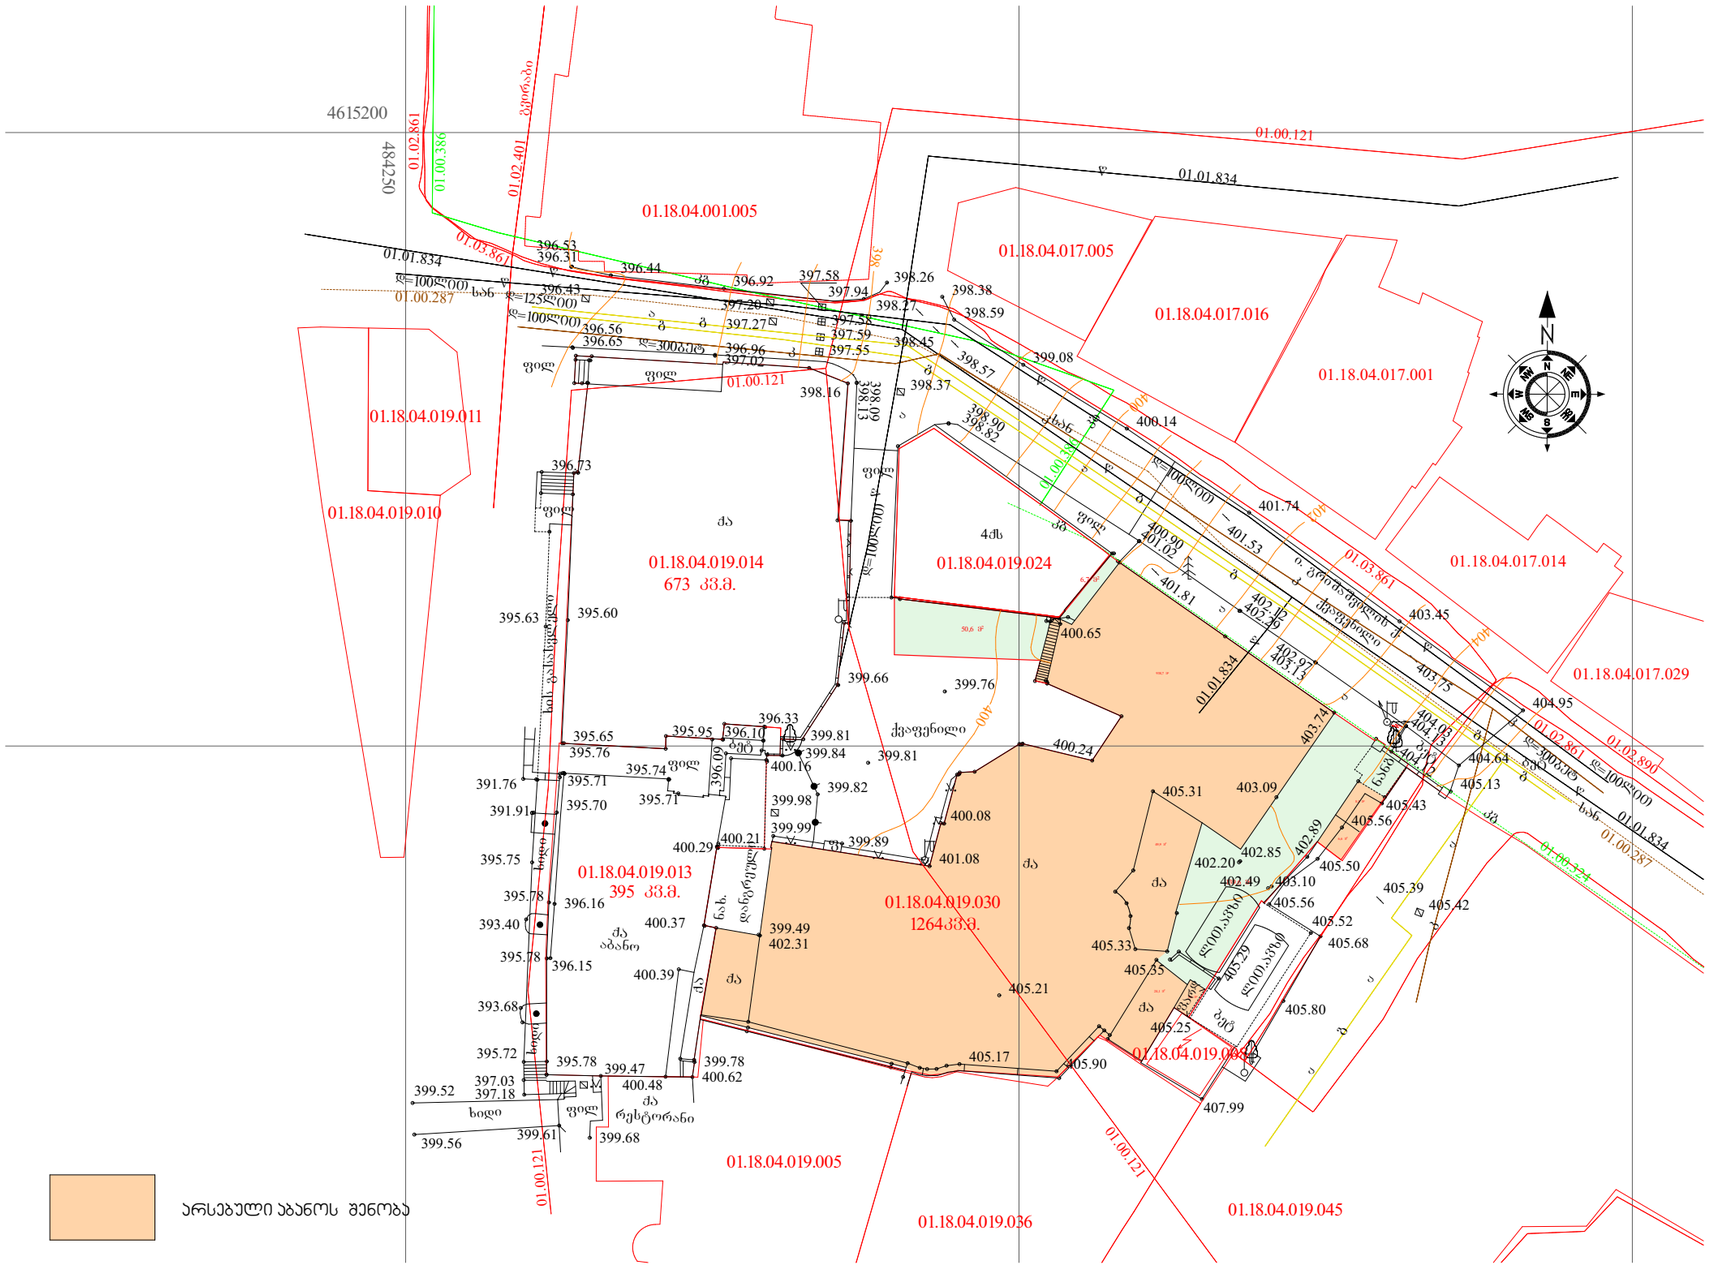
4615200
484250
01.02.861
01.00.386
01.02.401
ბეტონი
01.03.861
01.00.121
01.01.834
01.18.04.001.005
01.18.04.017.005
01.18.04.017.016
01.18.04.017.001
01.18.04.017.014
01.18.04.017.029
01.18.04.019.011
01.18.04.019.010
01.18.04.019.014
673 კვ.მ.
01.18.04.019.024
01.18.04.019.013
395 კვ.მ.
01.18.04.019.030
1264კვმ.
01.18.04.019.005
01.18.04.019.036
01.18.04.019.045
01.00.287
01.00.324
01.02.890
ქვაფენილი
ხიდი
ფილი
ბაქანი
ტროტუარი
ასფალტი
ბეტონი
ბორდიური
ბაზალტის ბორდიური
ნაგებობა

ა რ ს ე ბ უ ლ ი   გ ე ნ გ ე გ მ ა

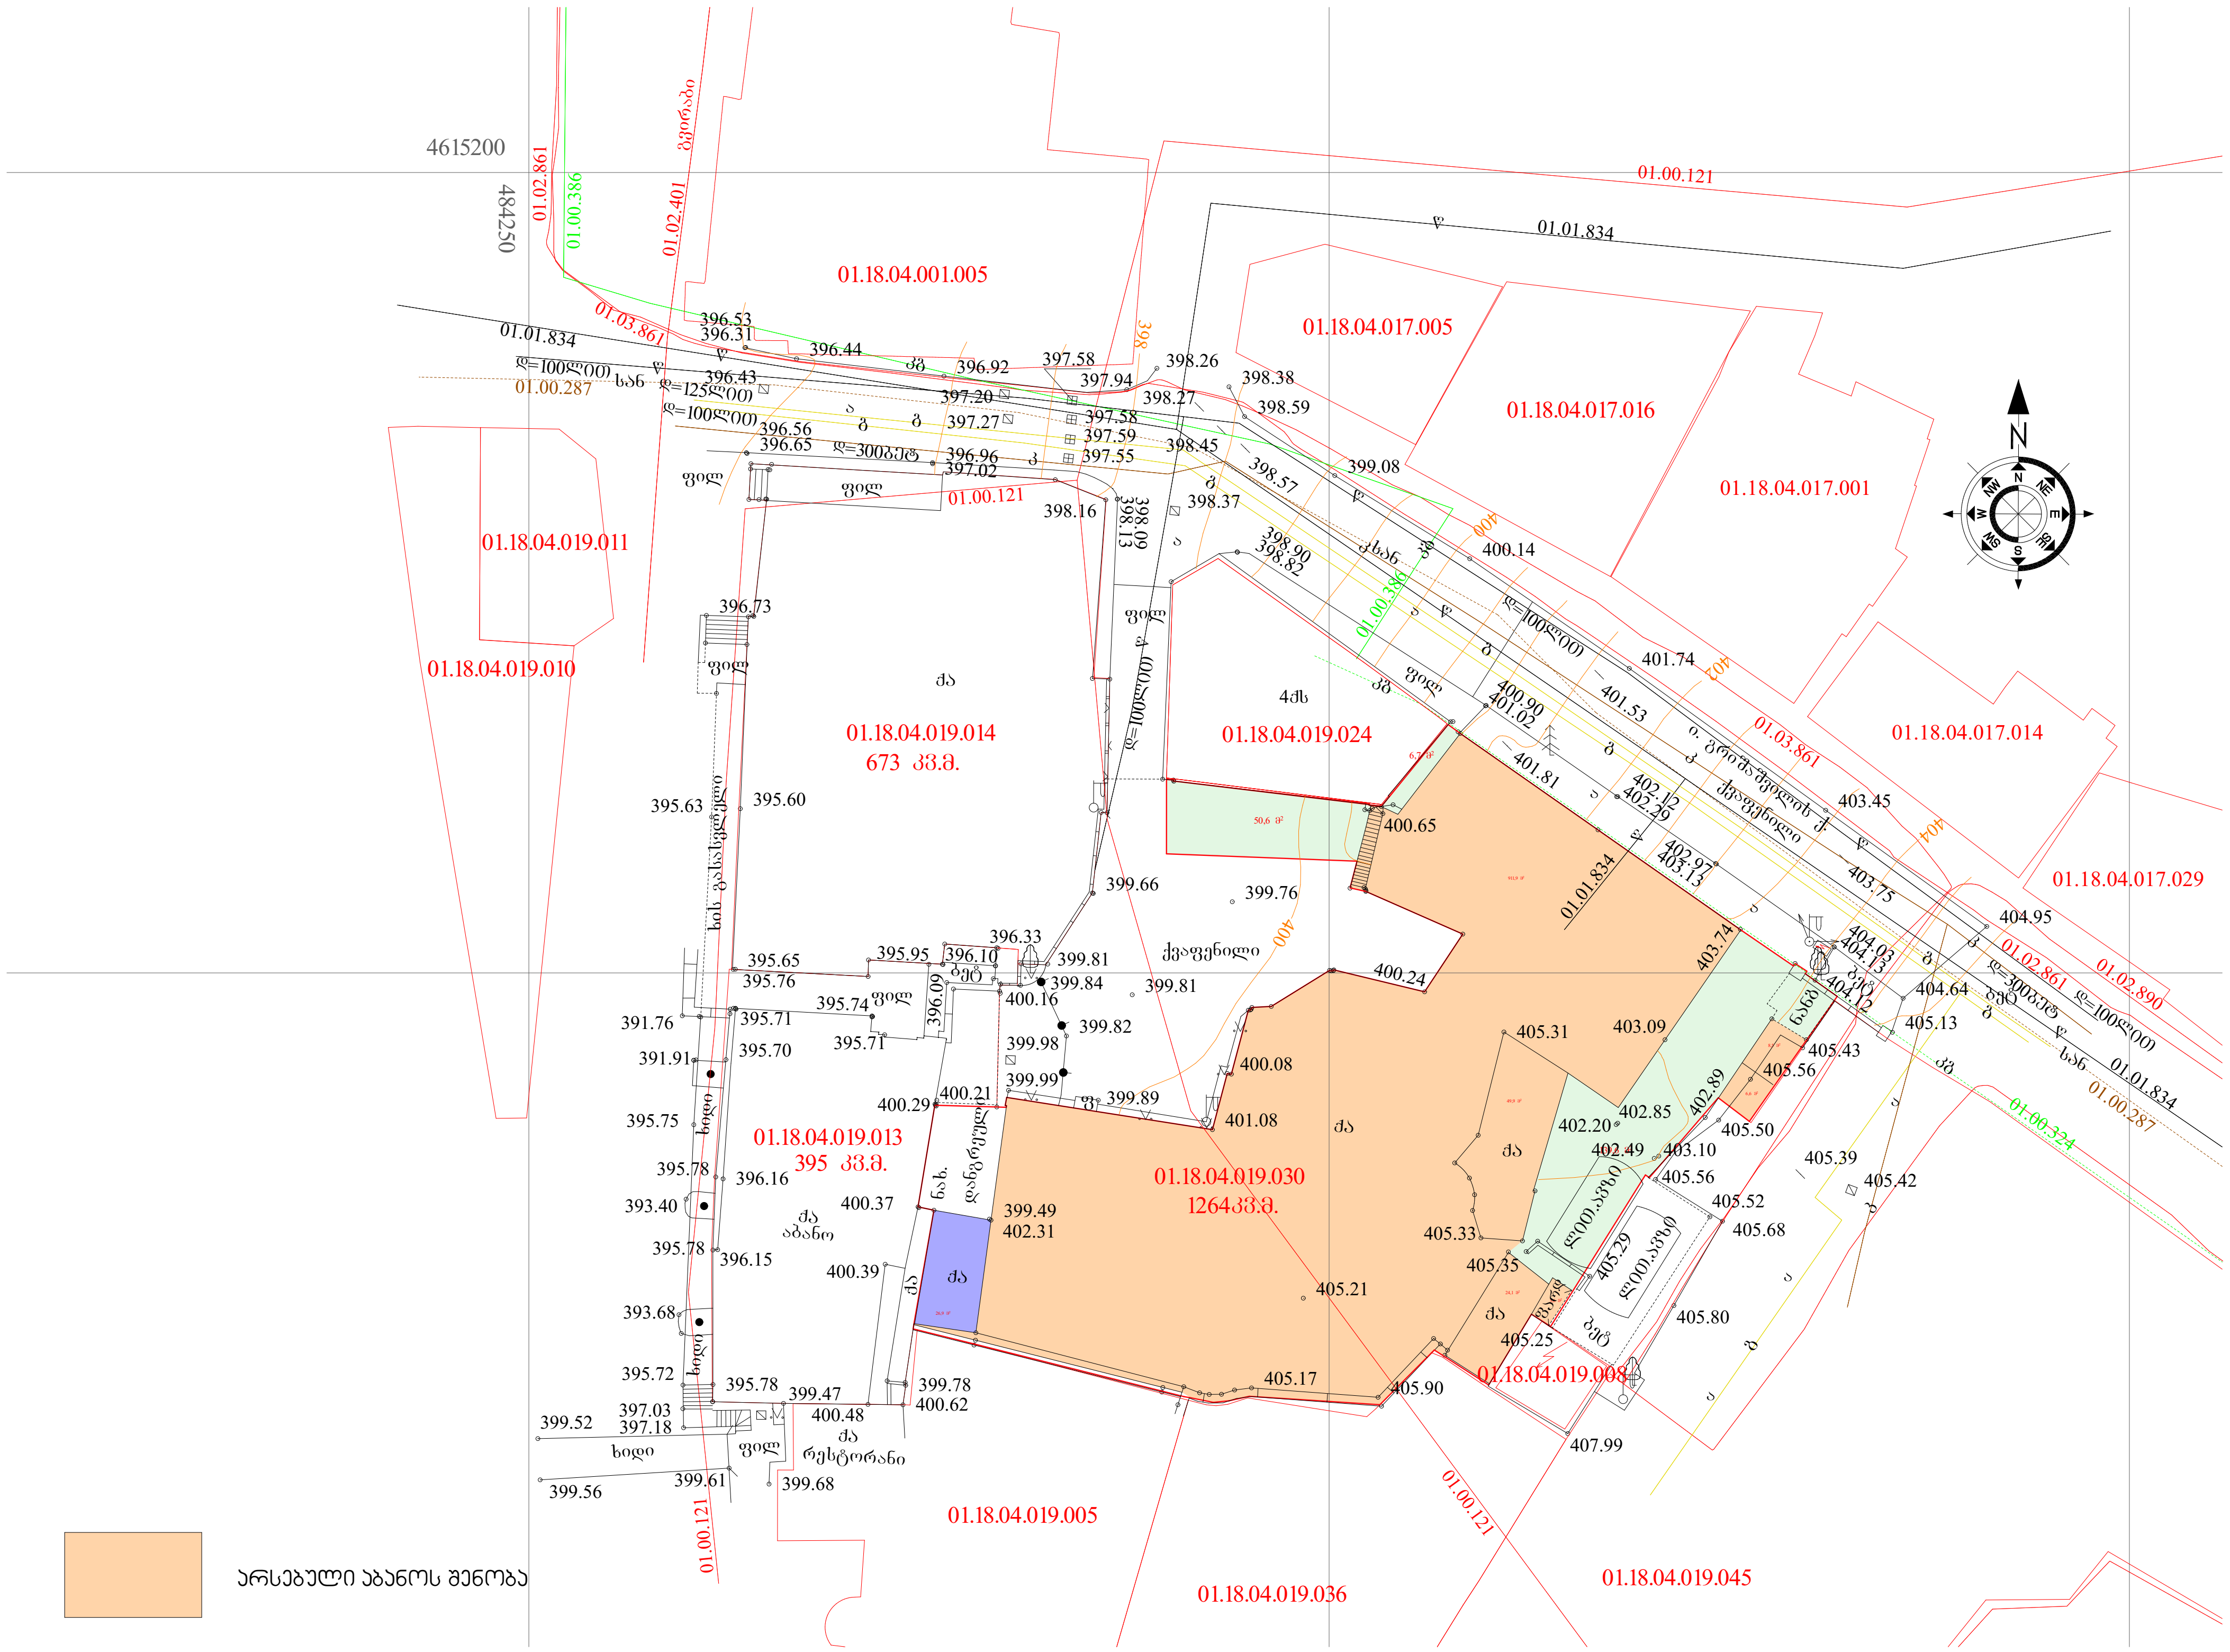

არსებული აბანოს შენობა

სადემონტაჟო შენობა

ქ.თბილისი, აბანოთუბანი, გულოს აბანოს ტერიტორიაზე ცალკე მდგომი შენობის დემონტაჟის პროექტი

გ ე ნ გ ე გ მ ა

მასშტაბი 1:500

სტადია	ფურცელი	ფურცლები
მ/პ		

დირექტორი	ი.გამყრელიძე	
პრ.მთ.არქ	გ.სუმბაძე	
არქიტექტორ - რესტავრატორი	ი.გამყრელიძე	

CAD style
construction
architecture
design