ჭრილი 4-4

ჩრდილოეთი ფასადი

მასშტაბი 1:100

არსებული

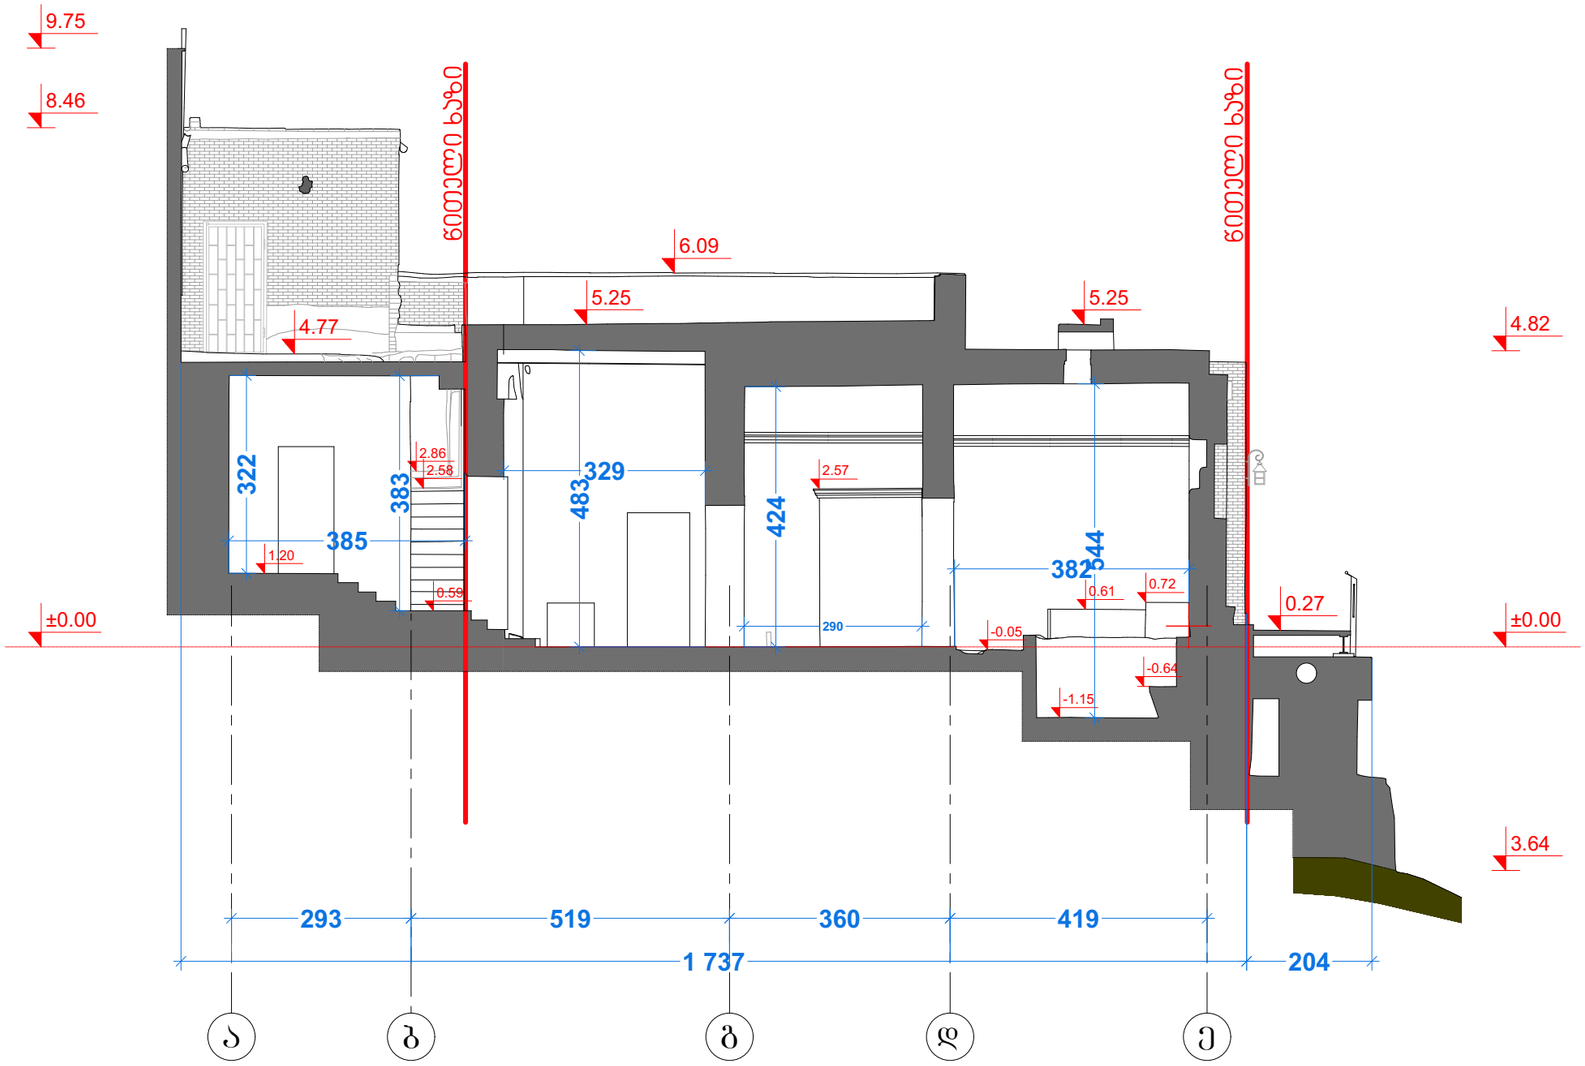

შ ე ნ ი შ ვ ნ ა:

სადემონტაჟო შენობის ჯედლები ნაშენია ნახევარი აგურით 12სმ სისქით, არ გააჩნია სარტყელი. გადახურვის ფილა უშუალოდ ორ 10-იან ორტესებრზე და ამ ჯედლებზეა დადებული.

ქ.თბილისი, აბანოთუბანი, გულოს აბანოს ტერიტორიაზე ცალკე მდგომი შენობის დემონტაჟის პროექტი

ჩრდილოეთი ფასადი
ჭრილი 4-4

მასშტაბი 1:100

სტადია	ფურცელი	ფურცლები
მ/პ		

დირექტორი	ი.გვყრელიძე	
პრ.მთ.არქ	გ.ცუბაძე	
პროექტორი - რესტავრატორი	ი.გვყრელიძე	


ჭრილი 5-5

დასავლეთი ფასადი

მასშტაბი 1:100

არსებული

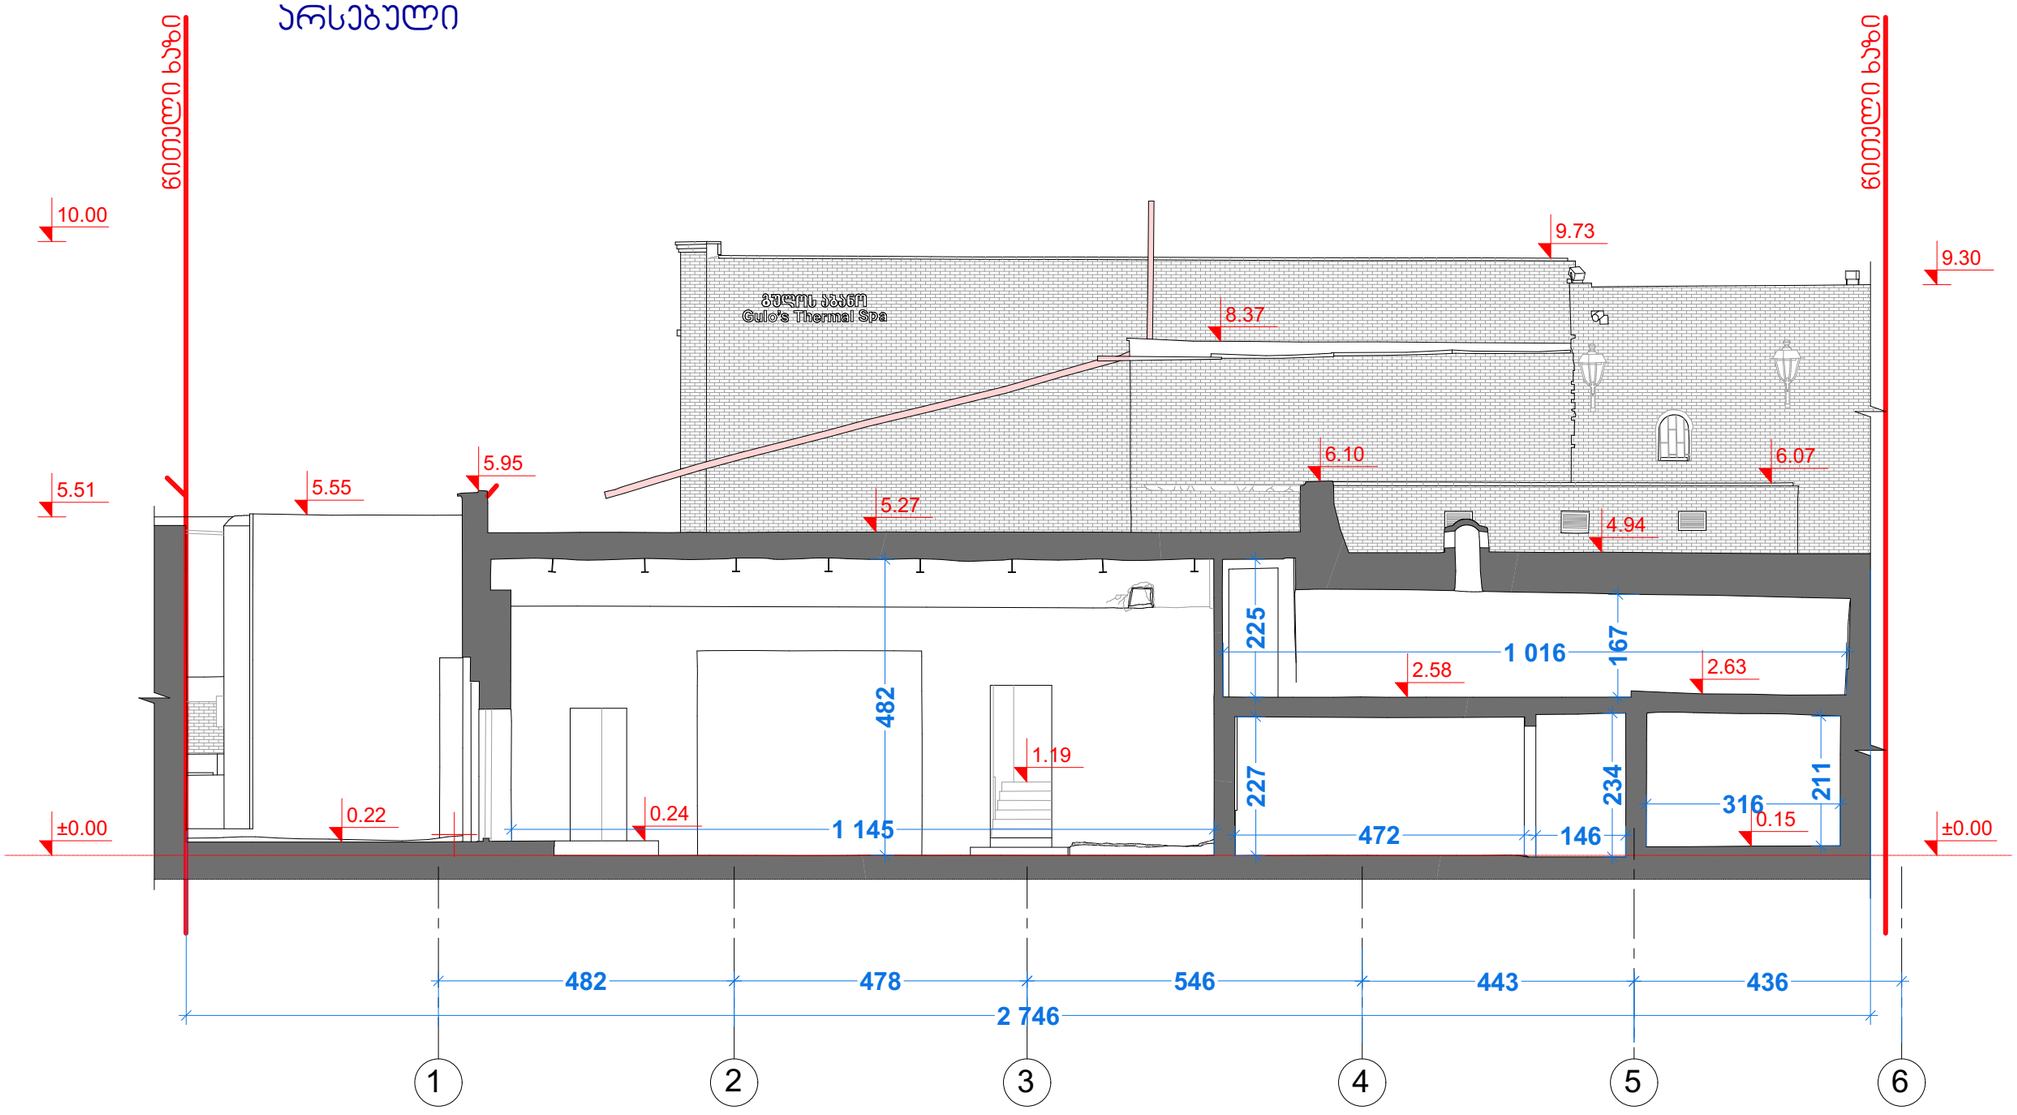

შ ე ნ ი შ ვ ნ ა:

სადემონტაჟო შენობის ჯედლები ნაშენია ნახევარი აგურით 12სმ სისქით, არ გააჩნია სარტყელი. გადახურვის ფილა უშუალოდ ორ 10-იან ორტესებრზე და ამ ჯედლებზეა დადებული.

ქ.თბილისი, აბანოთუბანი, გულოს აბანოს ტერიტორიაზე ცალკე მდგომი შენობის დემონტაჟის პროექტი

დასავლეთი ფასადი ჭრილი 5-5
მასშტაბი 1:100

სტადია	ფურცელი	ფურცლები
მ/ს		

დირექტორი	ი.გვყრალიძე	
პრ.მთ.არქ	მ.სეხნაძე	
პროექტორ-რედაქტორი	ი.გვყრალიძე	


ჭრილი 4-4

ჩრდილოეთი ფასადი

მასშტაბი 1:100

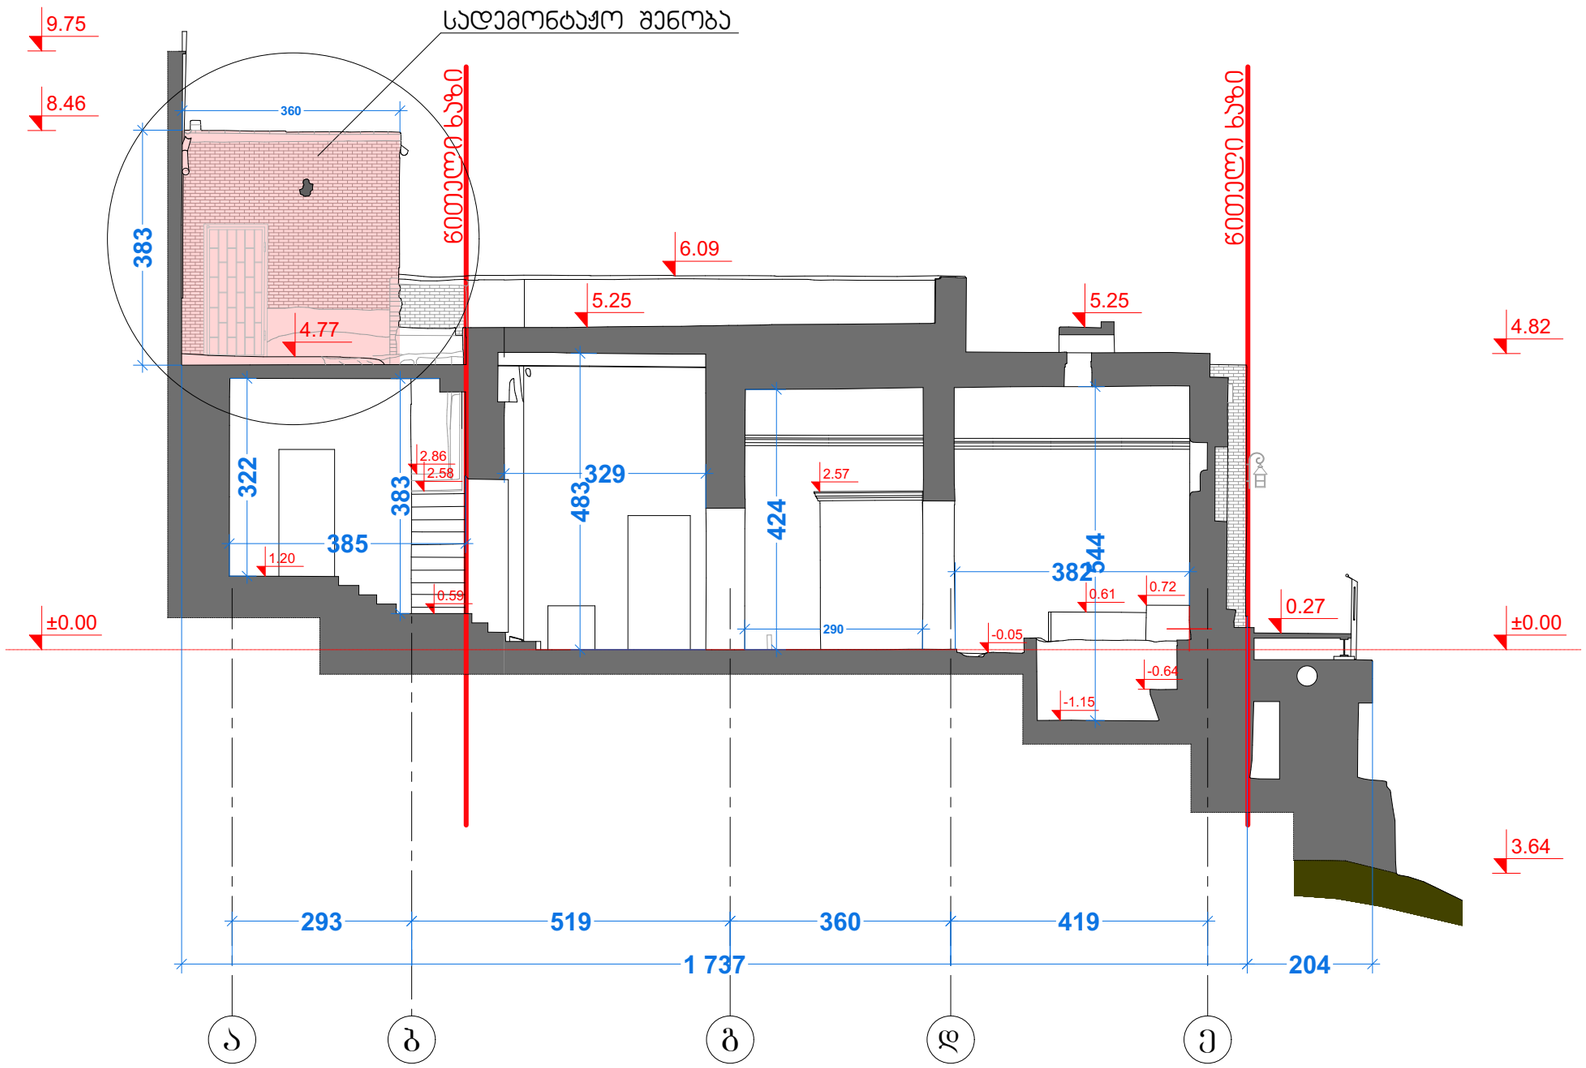

შ ე ნ ი შ ვ ნ ა:

სადემონტაჟო შენობის ჯედლები ნაშენია ნახევარი აგურით 12სმ სისქით, არ გააჩნია სარტყელი. გადახურვის ფილა უშუალოდ ორ 10-იან ორტესებრზე და ამ ჯედლებზეა დადებული.

ქ.თბილისი, აბანოთუბანი, გულოს აბანოს ტერიტორიაზე ცალკე მდგომი შენობის დემონტაჟის პროექტი

ჩრდილოეთი ფასადი
ჭრილი 4-4

მასშტაბი 1:100

სტადია	ფურცელი	ფურცლები
მ/პ		

დირექტორი	ი.გაგოშიძე	
პრ.მთ.არქ	გ.სეხნაძე	
არქიტექტორ-რესტავრატორი	ი.გაგოშიძე	


ჭრილი 5-5

დასავლეთი ფასადი

მასშტაბი 1:100

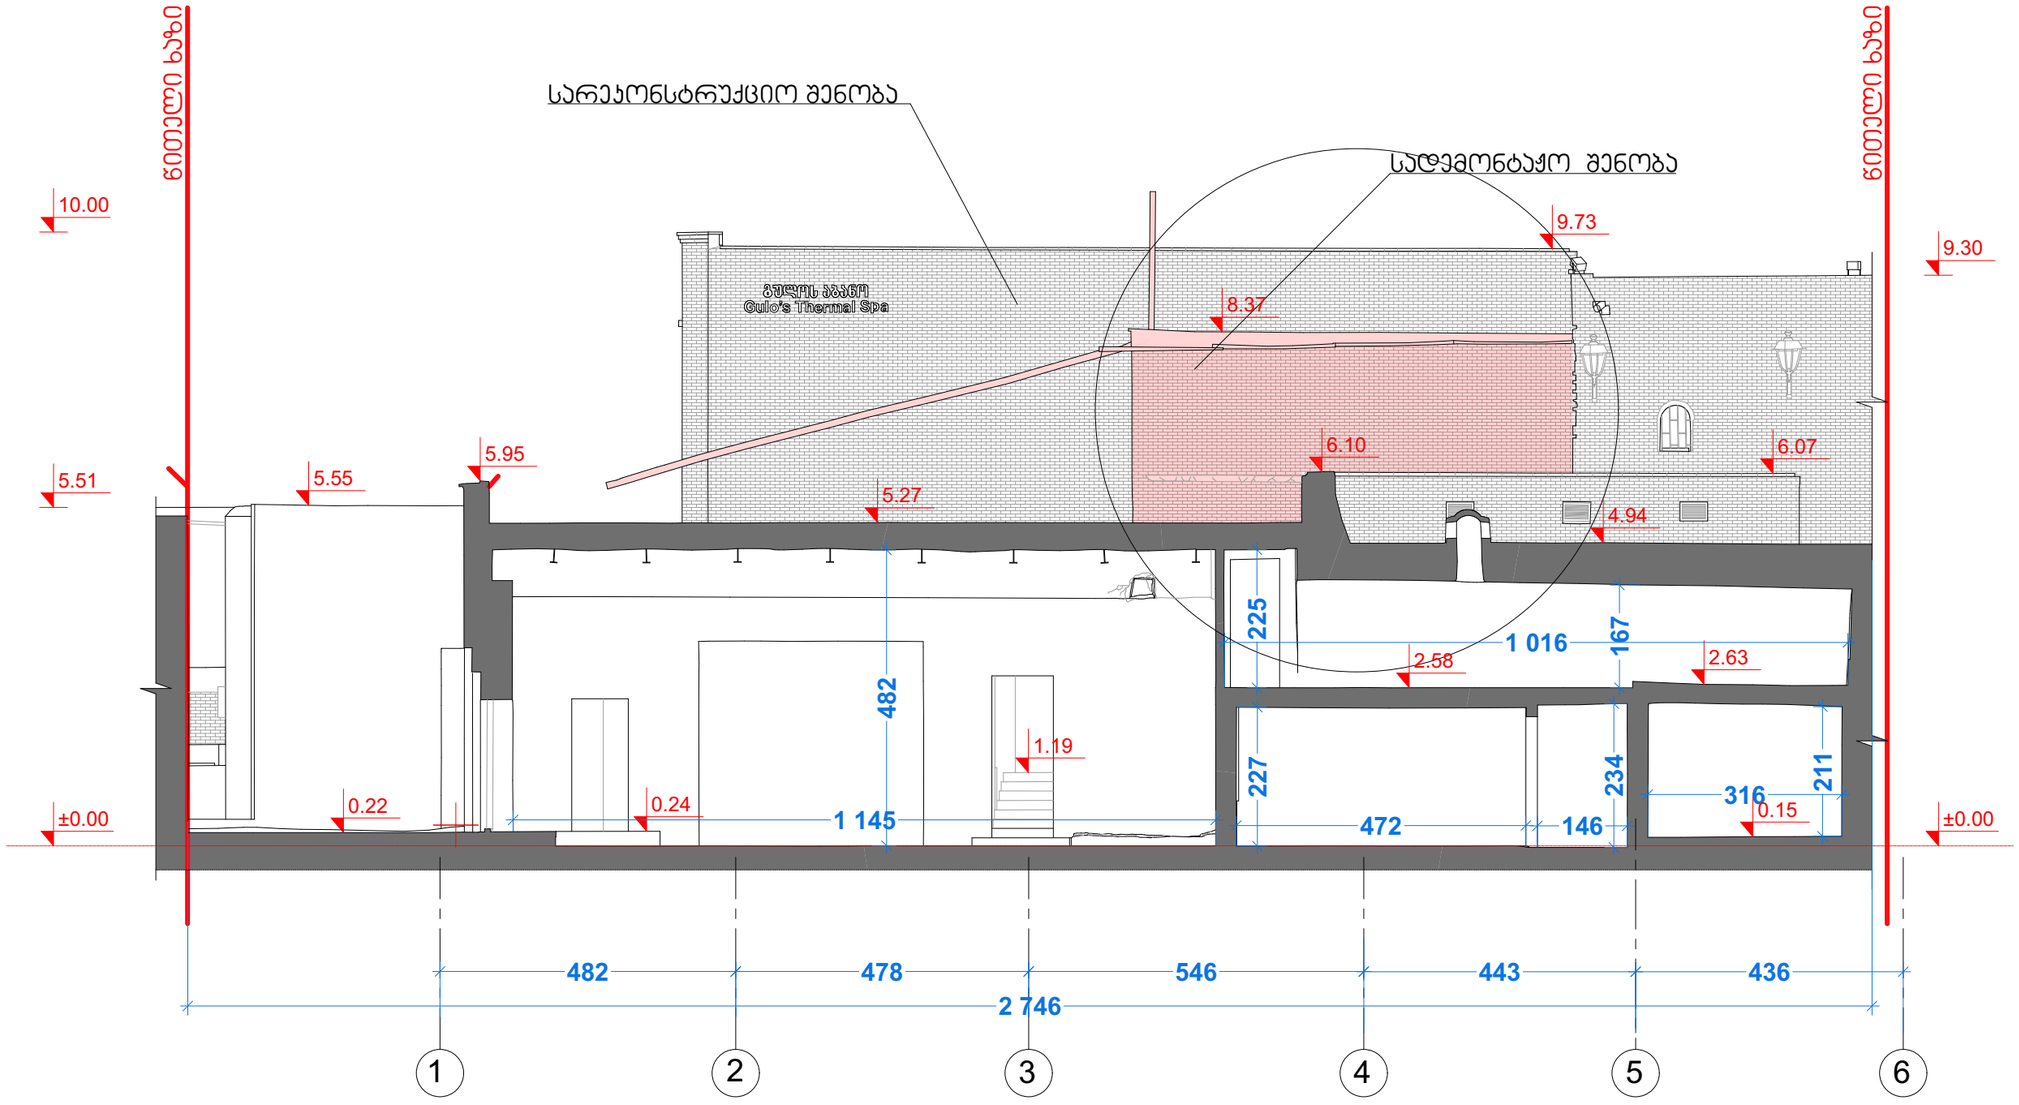

შ ე ნ ი შ ვ ნ ა:

სადემონტაჟო შენობის ჯედლები ნაშენია ნახევარი აგურით 12სმ სისქით, არ გააჩნია სარტყელი. გადახურვის ფილა უშუალოდ ორ 10-იან ორტესებრზე და ამ ჯედლებზეა დადებული.

ქ.თბილისი, აბანოთუბანი, გულოს აბანოს ტერიტორიაზე ცალკე მდგომი შენობის დემონტაჟის პროექტი

დასავლეთი ფასადი
ჭრილი 5-5

მასშტაბი 1:100

სტადია	ფურცელი	ფურცლები
მ/პ		

დირექტორი	ი.გაგნიძე	
პრ.მთ.არქ	გ.ცაბაძე	

