1:100	1:100






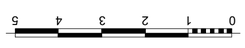





1-1
2-2
3-3
1
2
3
4
5
ა
ბ
გ
დ
ე
ვ
ზ
1.80
0.20
6.60
26.80
R 3.00
6.75
3.00
3.10
3.25
6.80
20.20
3.60
3.00
2.00
1.80
0.20
2.90
1.20
2.20
1.00
2.56
3.30
2.15
1.78
2.20
1.23
0.34
1.38
1.25
0.29
4.35
2.20
1.00
2.20
1.00
2.28
1.06
2.64
538.66
2.88
538.32
2.80
538.40
10.0 გ²
31.30
11.90
0.60
7 x 0.15 = 1.05
ასფალტის საფარი
ბეტონის საფარი
ფილაქვის საფარი
ბეტონის ბორდიური
მოსაწყობი ადგილობრივი ნიადაგი
მოსაწყობი ადგილობრივი ნიადაგი
მოსაწყობი ადგილობრივი ნიადაგი

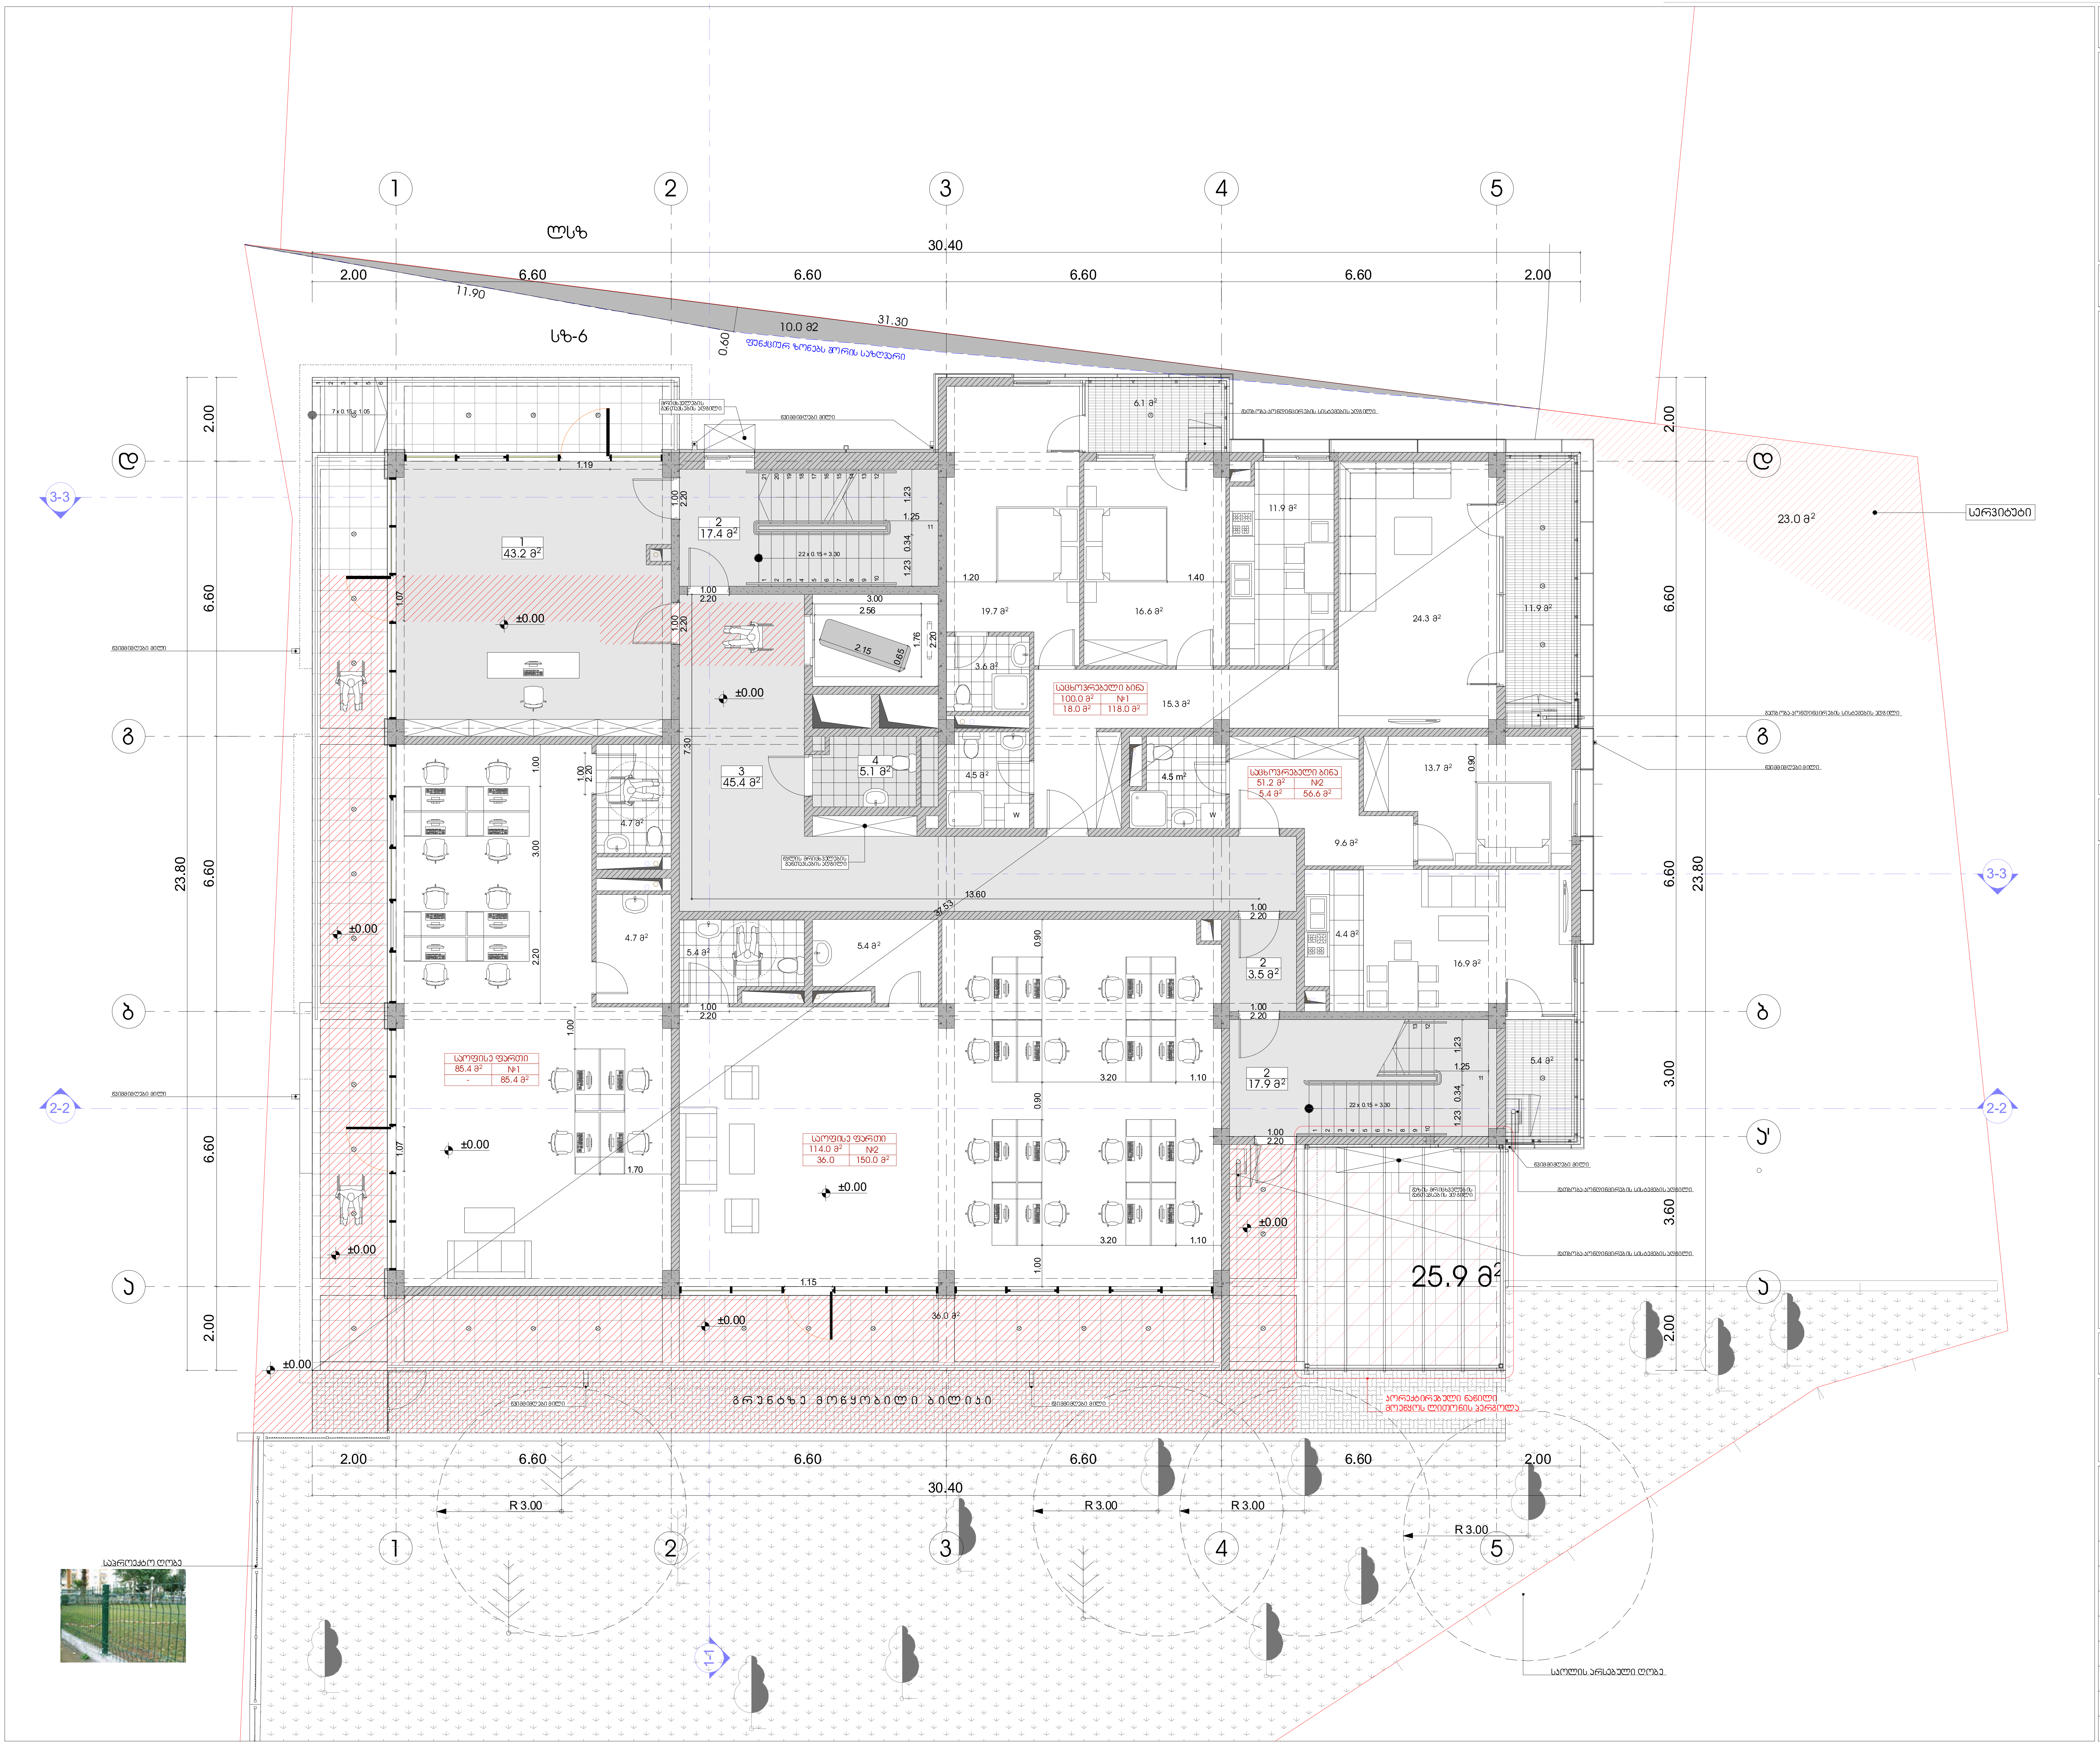

ექსპლიკაცია:

1. ჰოლი-ვესტიბული
2. კიბის უჯრედი
3. ლიფტის ჰოლი-კორიდორი
4. ტექნიკური სათავსი (დამხმარე ფართი)

ოფ-1. ოფისი

ბ-1. საცხოვრებელი ბინა

ტექნიკურ-ეკონომიკური მაჩვენებლები:

სათავსის დასახელება	ფართი შიდა კონტურზე	საზაფხულო ფართობი	საერთო ფართობი
ოფისი №1	85.4 მ²	-	85.4 მ²
ოფისი №2	114.0 მ²	36.0	150.0 მ²
ჯამი:	199.4 მ²	36.0	235.4 მ²
ბინა №1	100.0 მ²	18.0 მ²	118.0 მ²
ბინა №2	51.2 მ²	5.4 მ²	56.6 მ²
ჯამი:	151.2 მ²	23.4 მ²	174.6 მ²
ვესტიბული	43.2 მ²	-	43.2 მ²
კიბის უჯრედი	38.8 მ²	-	38.8 მ²
ლიფტის ჰოლი	45.4 მ²	-	45.4 მ²
ჯამი:	127.4 მ²	-	127.4 მ²
ტექ. სათავსი	5.1 მ²	-	5.1 მ²
სულ ფართობი	-	-	542.5 მ²

პირობითი ნიშნები

- მიწის ნაკვეთის საზღვარი
- ±0.00 — არქიტექტურული ნიშნული
- 1-1 — ჭრილის ხაზი
- 1 / 17.4 მ² — სათავსის ნუმერაცია; ფართი შიდა კონტურზე
- საცხოვრებელი ბინა — სათავსის დასახელება; 100.3 მ² / №1 — სათავსის ნუმერაცია; 18.0 მ² / 118.3 მ² — საერთო ფართობი; საზაფხულო ფართობი; ფართობი შიდა კონტურზე

N

0 1 2 3 4 5

პროექტის სახელწოდება

ქ. თბილისი, ბაგები, წყნეთის გზატკეცილი (ნაკვეთი 07/011)
საკადასტრო კოდი 01.14.06.007.088
მრავალბინიანი საცხოვრებელი სახლის
ა რ ქ ი ტ ე ქ ტ უ რ უ ლ ი პ რ ო ე ქ ტ ი ს ც ვ ლ ი ლ ე ბ ა

შ პ ს "ე პ ი კ დ ი ზ ა ი ნ ი"
მის.: ქ. თბილისი, მაზნიაშვილის ქ. №4
საიდენტიფიკაციო კოდი: 404466289

თანამდებობა	გვარი	ხელმოწერა	თარიღი
დირექტორი	ნ. სიხარულიძე		
პრ. ავტორი	ნ. სიხარულიძე		
მასშტაბი	1:100	პირველი სართულის გეგმა +0.00 ნიშნულზე	
თარიღი			
ს ტ ა დ ი ა		ფურცლები	ფურცელი
პ რ ო ე ქ ტ ი		24	ა-04





















































































1
2
3
4
5
6
7
8
9
1-1
2-2
3-3
2.00
6.60
6.60
6.60
6.60
2.00
30.40
23.80
2.00
3.60
3.00
6.60
2.00
+6.60
+6.60
13.60
10.0 a2
31.30
11.90
0.60
23.0 a2
17.4 a2
17.9 a2
24.8 a2
16.9 a2
14.0 a2
13.0 a2
14.6 a2
26.8 a2
16.7 a2
15.1 a2
17.3 a2
15.0 a2
9.7 a2
9.6 a2
13.7 a2
24.3 a2
19.7 a2
16.6 a2
15.3 a2
11.9 a2
18.9 a2
14.6 a2
14.1 a2
12.6 a2
9.3 a2
6.1 a2
4.4 a2
4.5 a2
4.6 a2
3.6 a2
3.8 a2
4.7 a2
3.5 a2
5.4 a2
3.7 a2
6.6 a2
6.6 a2
6.6 a2
3.2 a2
2.6 a2
2.7 a2
2.1 a2
2.2 a2
55.4 a2


1
2
3
4
5
6
7
8
9
1-1
2-2
3-3
30.40
2.00
6.60
6.40
0.20
23.80
3.60
3.00
2.00
6.60
2.00
N
0 1 2 3 4 5
+9.90
11.90
10.0 a2
31.30
0.60
Ub-6
mUb
23.0 a2
















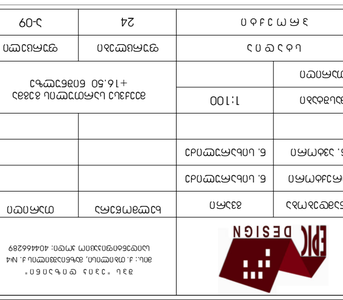














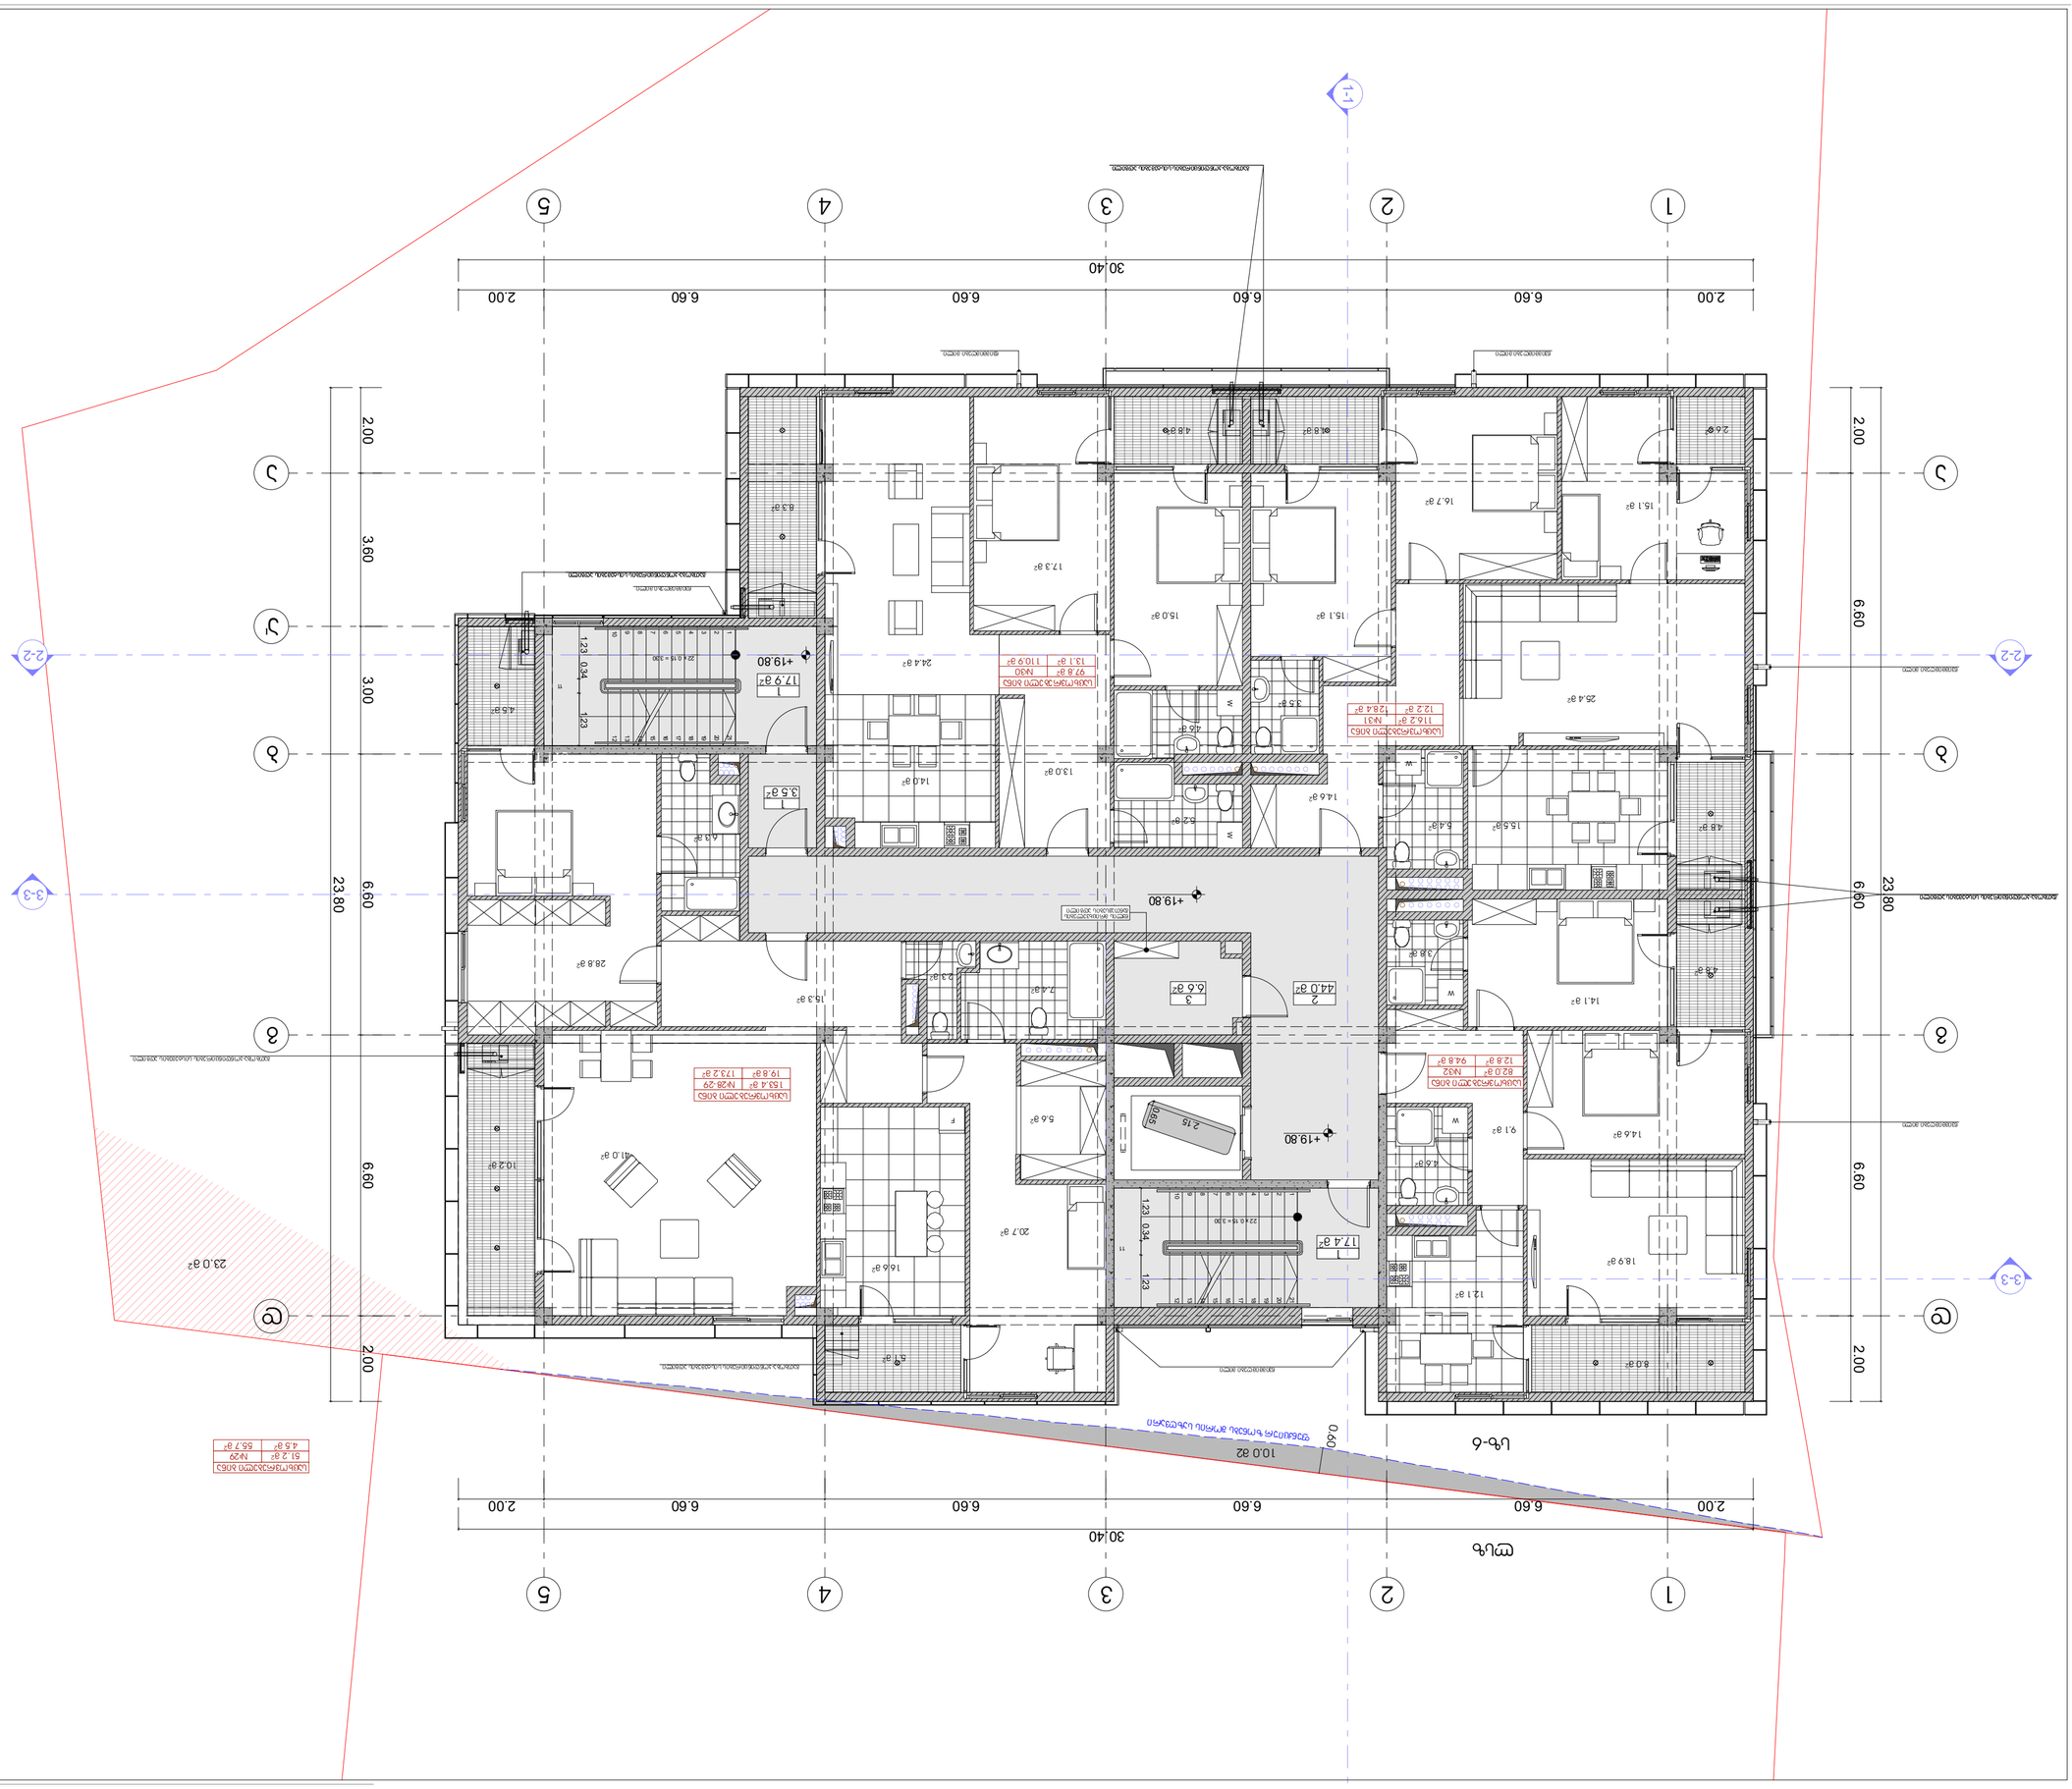




















































































































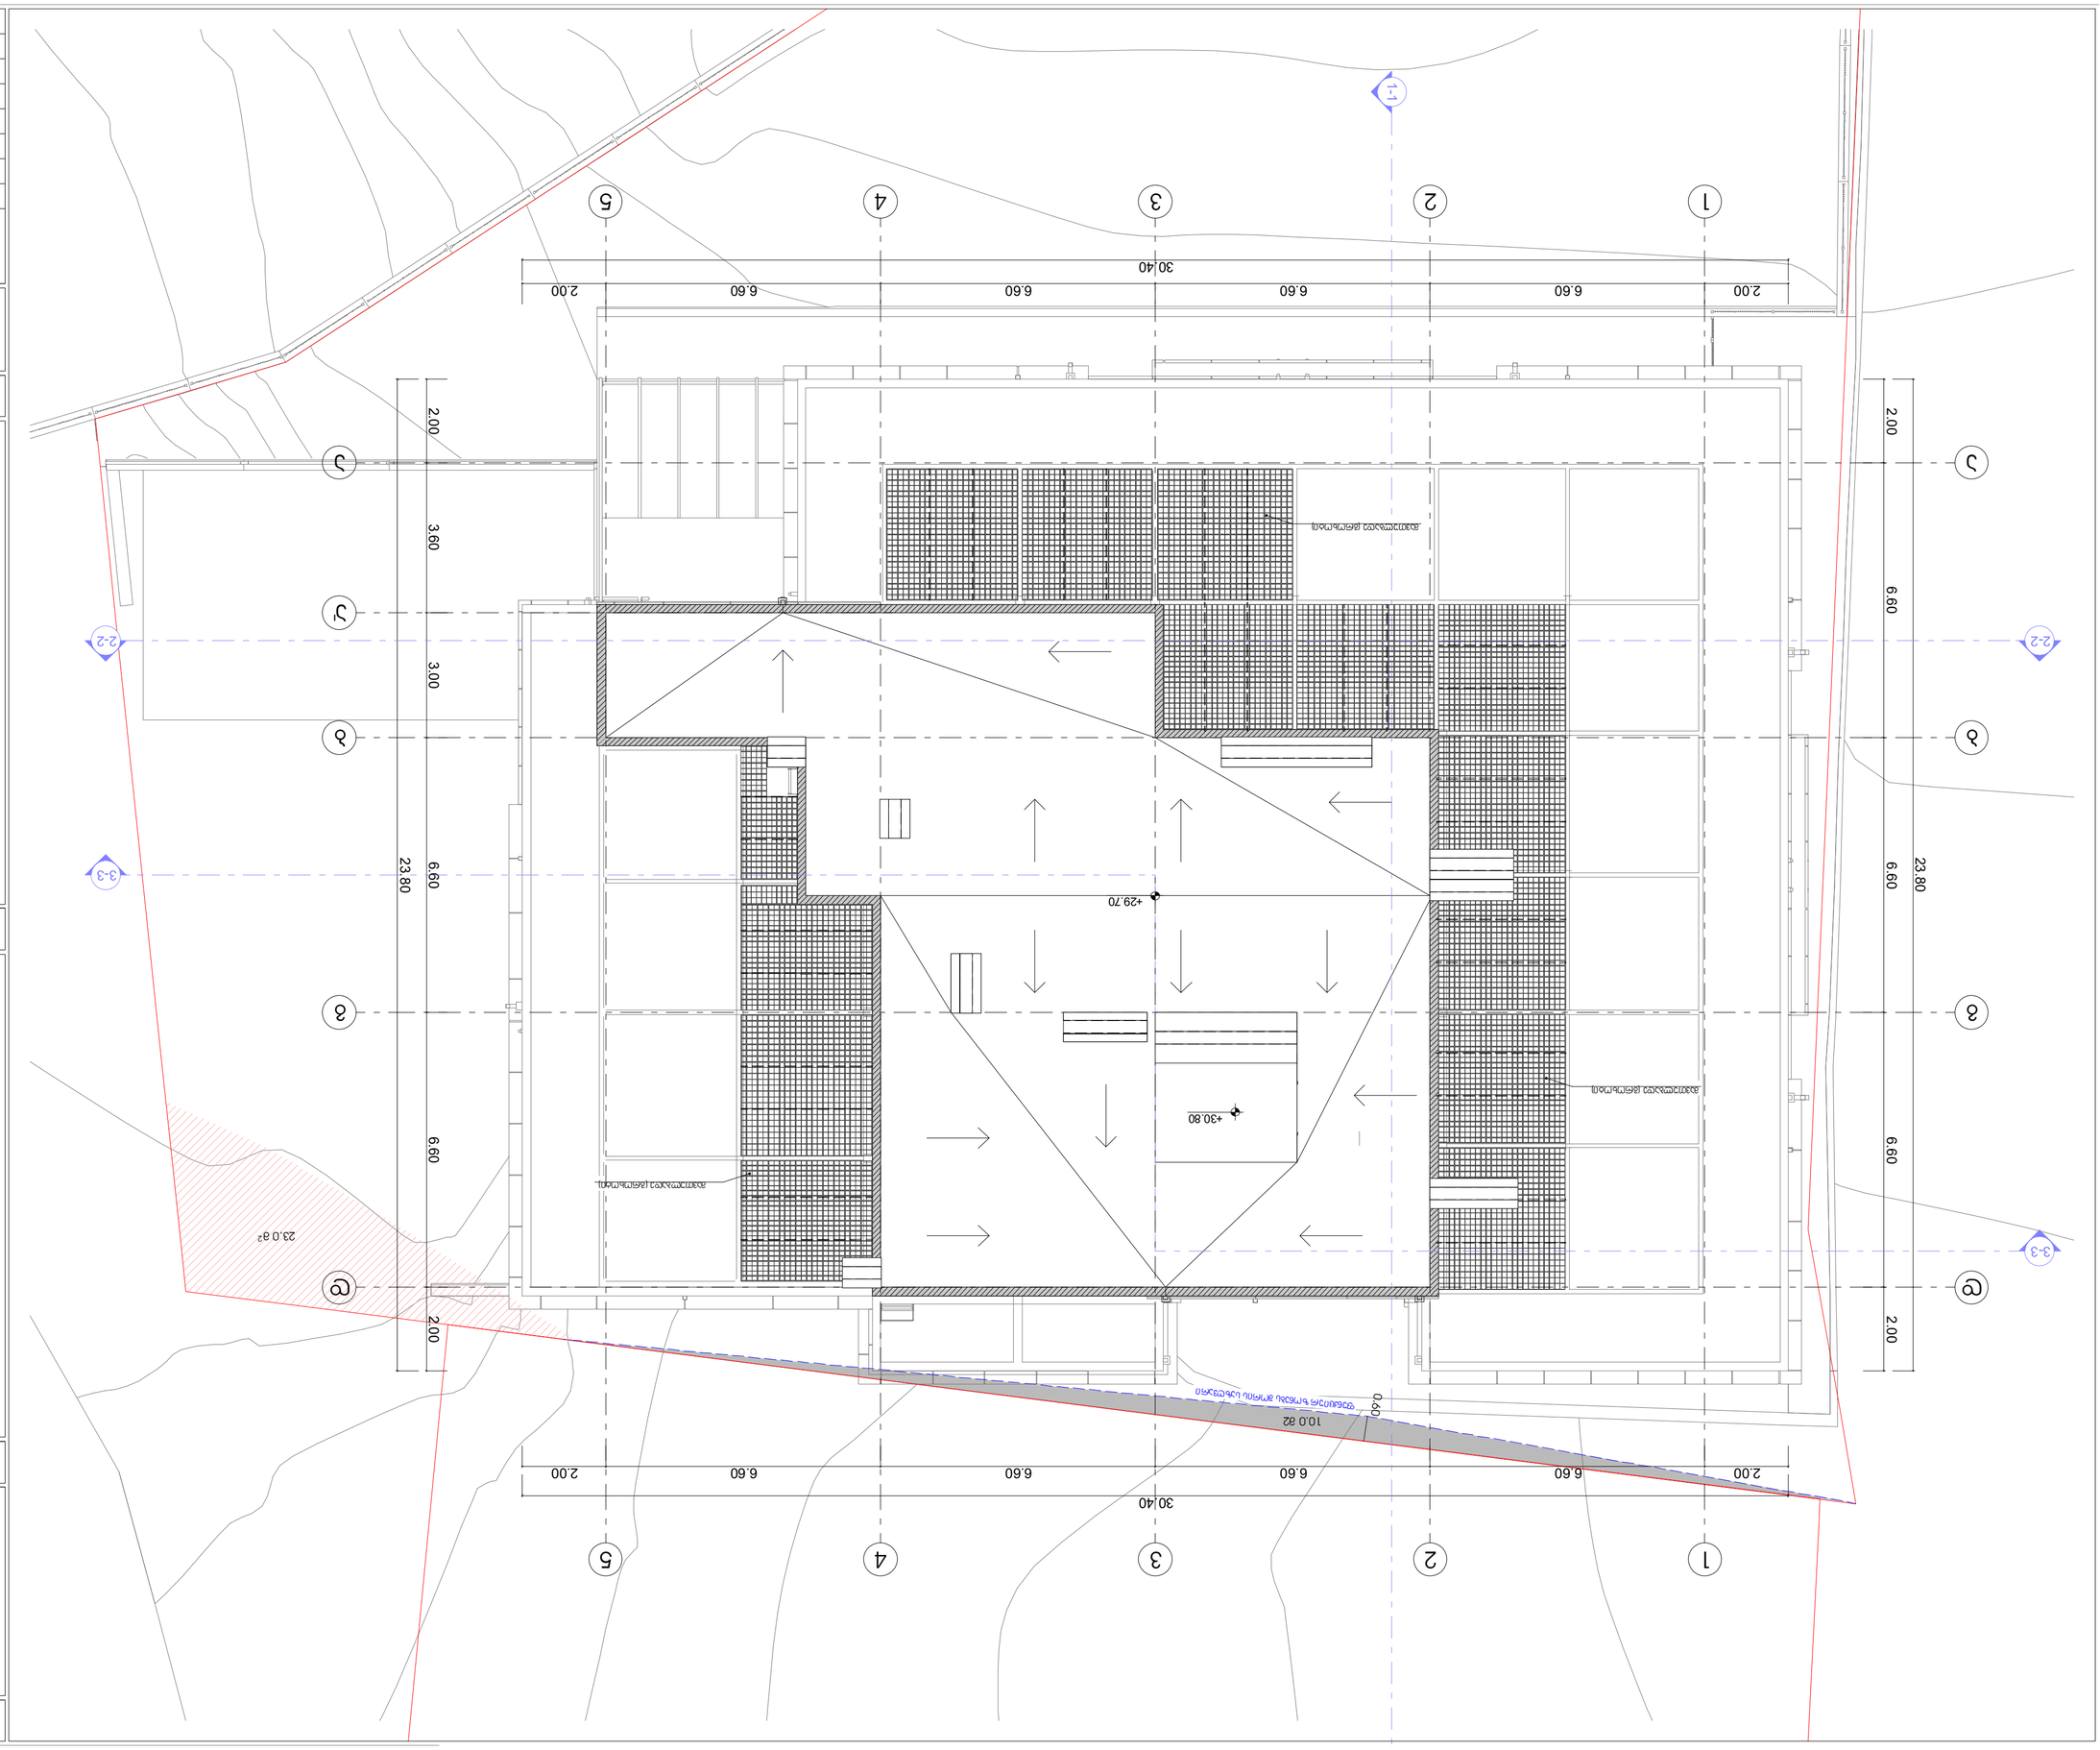








