
1. გენგეგმა 1:200

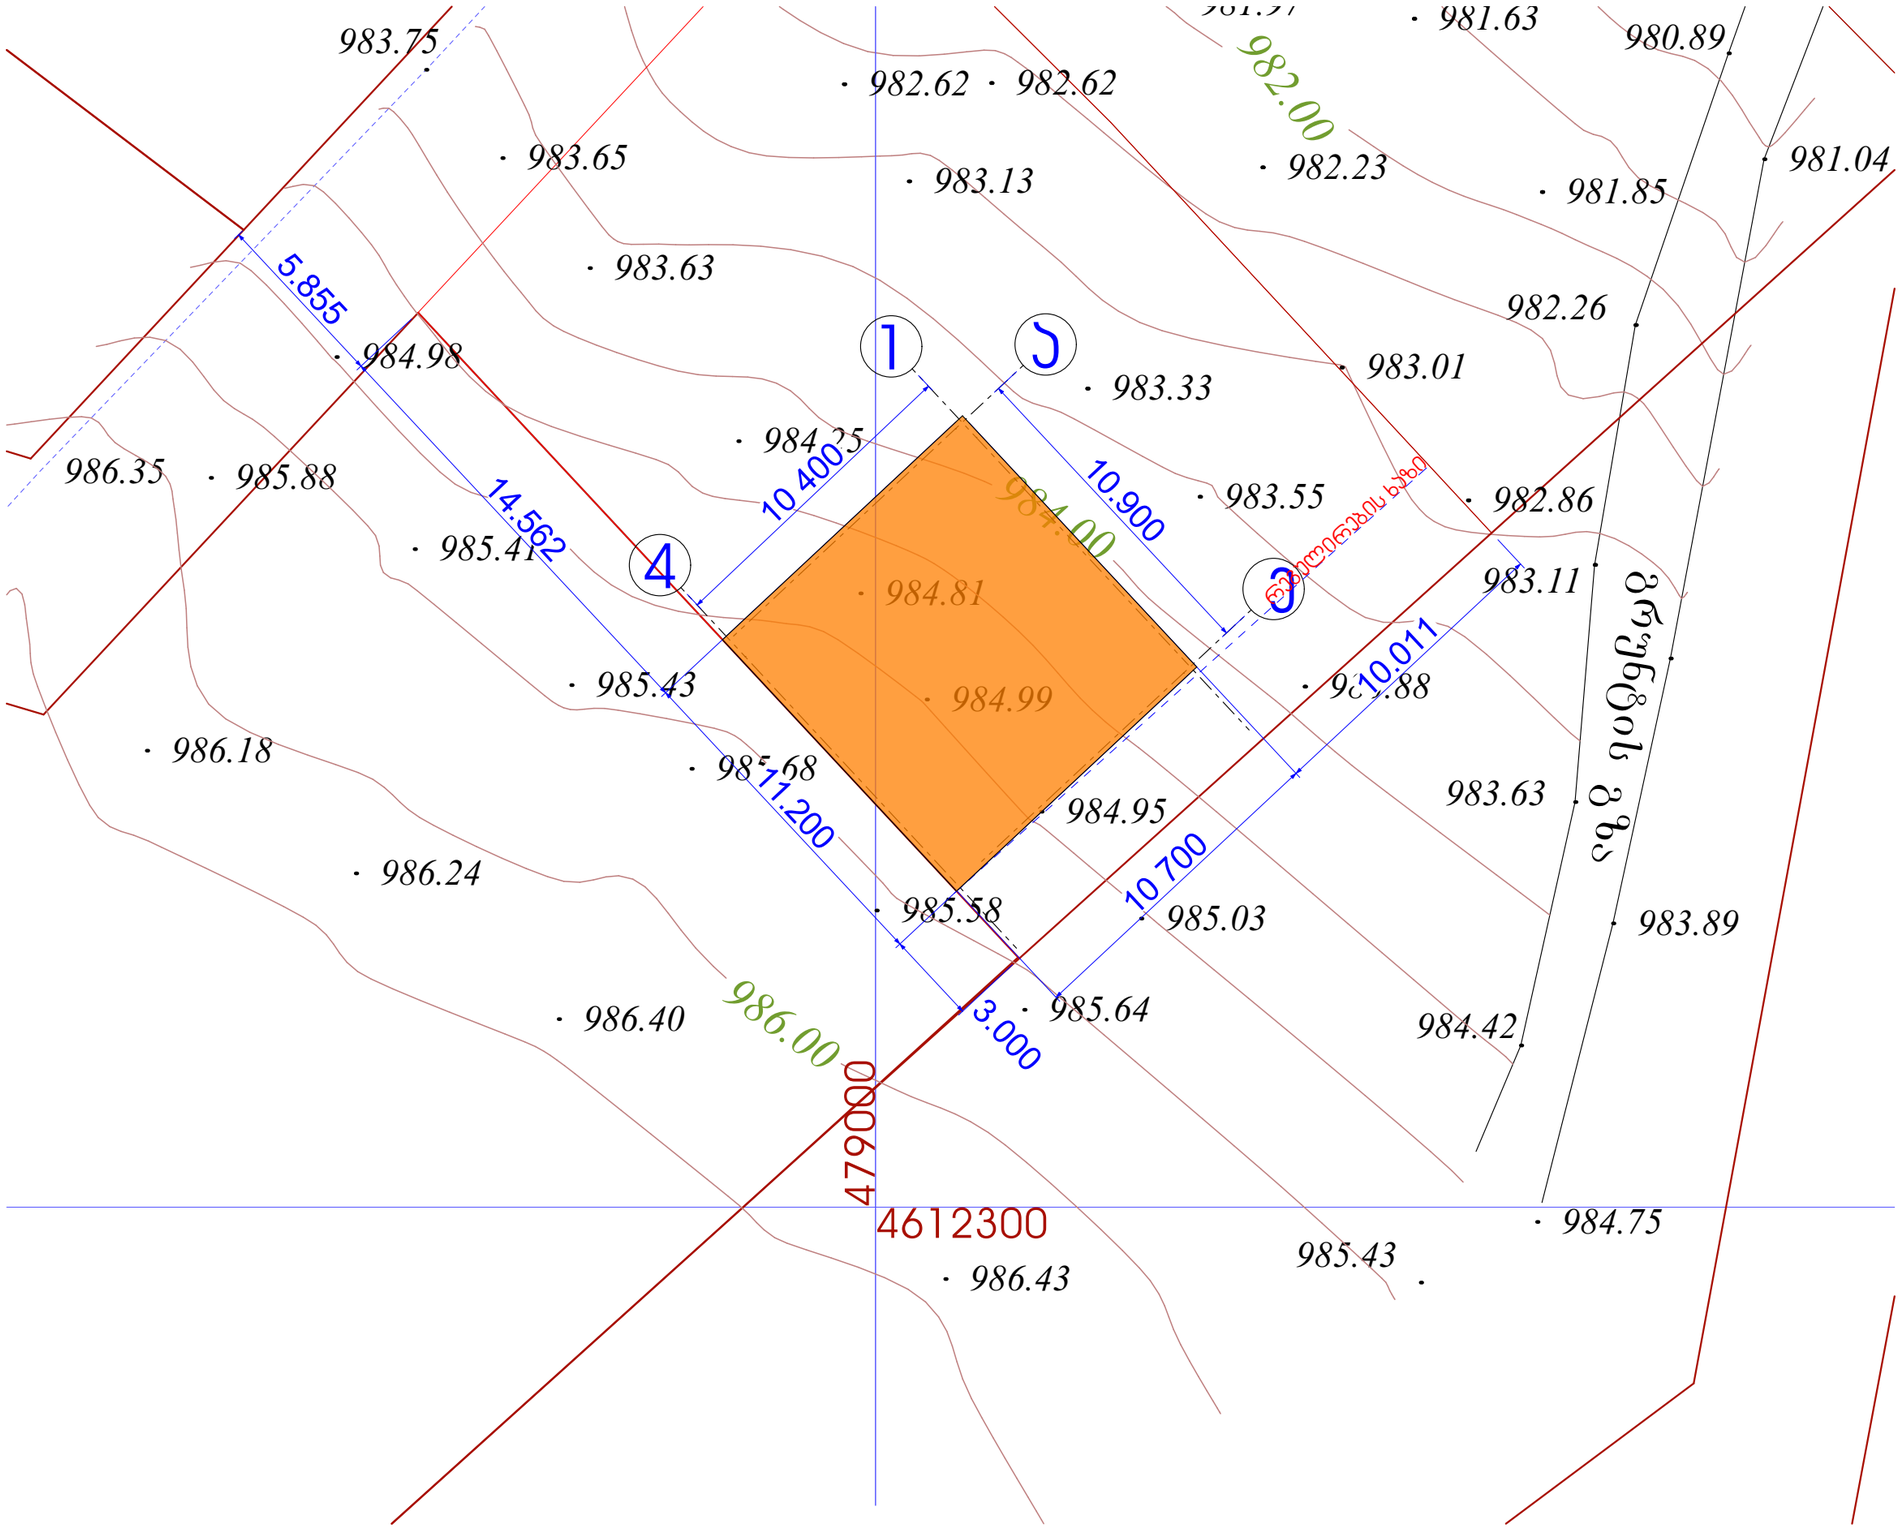

GFN

შ.პ.ს. "GFN"
"GFN" LTD

საპროექტო-სამშ. ფირმა

მისამართი

ქ. თბილისი. სოფ წავკისი, სამადლოს ქ №2; 9 ძმა ხერხეულიძის ქუჩა, № 19,19ა. სას. ჯოდი: 81.02.18.039

დამკვეთი

შპს "ვიუ ფოინთი"

ობიექტის დასახელება

ინდივიდუალური საცხოვრებელი სახლის პროექტი

2021 წელი

არქიტექტურული ნაწილი

ნახაზის დასახელება

გენგეგმა

დირექტორი	ზ. ნასყიდაშვილი	
პატრონი	გ. ნასყიდაშვილი	
არქიტექტორი	ლ. ოქროპირიძე	
პონსტრუქტორი:	გ. ნასყიდაშვილი	
მასშტაბი		1:200
ფურცლები		22
ფურცელი		11

შპს " ჯეო-ლაინი+ "

ქ. თბილისი, მტკვრის ქუჩა №6
ტელ: +995 514206655

მისამართი

ქ. თბილისი სოფელი წავკისი
სამადლოს ქუჩა №2
(81.02.18.039)

სიტუაციური სქემა



ტოპო გეგმა



პირობითი აღნიშვნები

მიწიხქვეშა კომუნიკაციები	ნაკვეთის საზღვარი	ბუჩქი	ცოცხალი ღობე	სუტკის ღობე	
კანალიზაცია	შენობა	გაზონი	ხეების რიგი	ბორდიური	
დენის კაბელი	არკა	სამეთვალყურეო ჭები	რკინის ბოძი	ბეტონი	
გაზის მილი	ფარდული	ძეგლი	რადიო ან ტელე ანძა	კედელი	
წყლის მილი	კიბე	შადრევანი	ლამპიონები	საყრდენი კედელი	
კავშირგაბმულობა	ფოთლოვანი ხე	ონკანი	დენის ბოძი	ჭიშკარი	
	წიწვოვანი ხე	წყარო ან ჭა	რკინიგზა	გზის კონტური	
	ვაზი	ბენზინგასამართი სადგური	ია ხეობა	ფლატე	
	პალმა	მაღალი ძაბვის გადამცემი	რკინის ღობე	UTM (საქართველოს) სისტემის კოორდ.	

შპს " ჯეო-ლაინი+ "		
დირექტორი		ლ.ბოდერიძე
შემსრულებელი		ლ.ბოდერიძე
დამკვეთი	შ.პ.ს	"ვიუ ფოინთი"
მ. 1: 500		2021/10/27