საქართველოს მთავრობის 2016 წლის 28 იანვრის,
დადგენილება №41-ის მიხედვით
"შენობა-ნაგებობების უსაფრთხოების წესებთან შესაბამისობის"

საექსპერტო დასკვნა

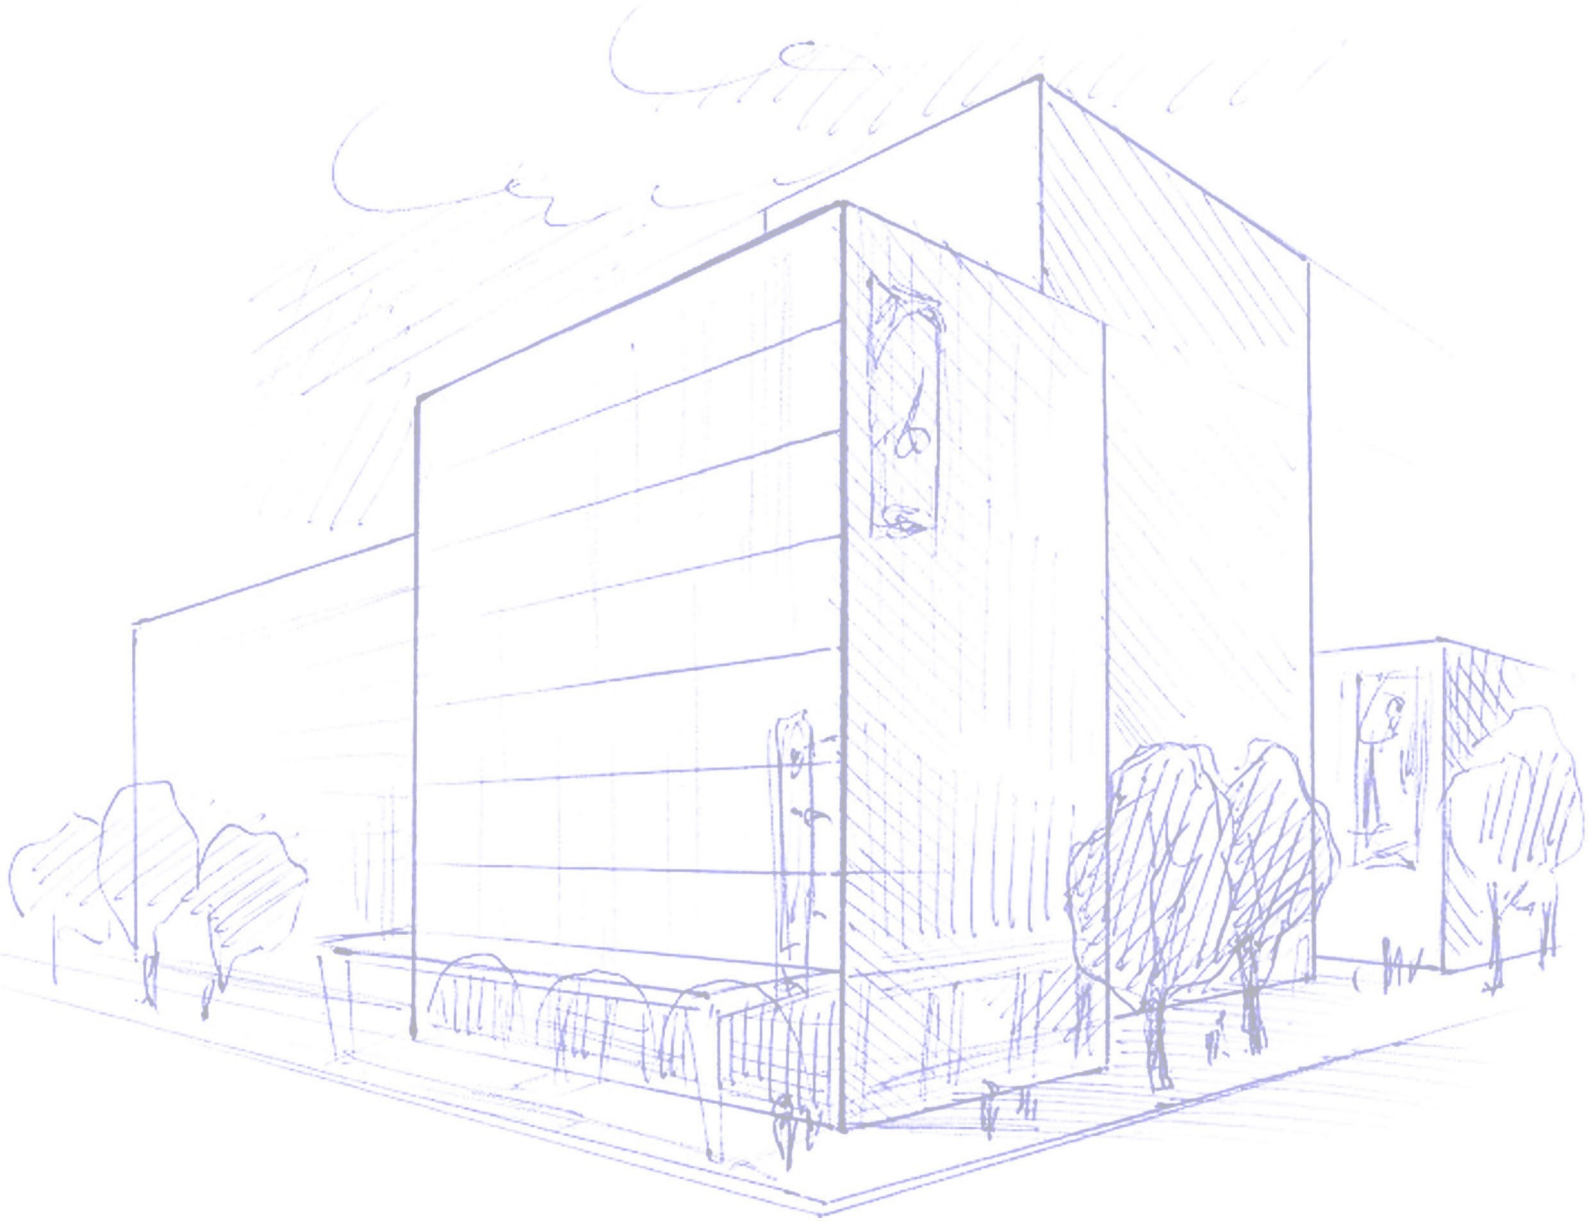

ქალაქი თბილისი, ნაფარეულის ქუჩა №12
579 999 917
f4side@gmail.com

მისამართზე:ქალაქი თბილისი, ქუჩა აგლაძის №1 (ს/კ 01.13.07.002.097) ასაშენებელი მრავალფუნქციური კომპლექსის არქიტექტურული პროექტის, საქართველოს მთავრობის 2016 წლის 28 იანვრის №41 "შენობა ნაგებობის უსაფრთხოების წესები" დადგენილებასთან შესაბამისობაზე

საექსპერტო დასკვნა

დირექტორი:
ალექსანდრე ზაქარეიშვილი:

არქიტექტორ-ექსპერტი:
იოსებ თოხაძე

21 დეკემბერი 2021წ.

შენიშვნები.

1.საექსპერტო დასკვნა წარმოადგენს არქიტექტურული პროექტის საქართველოს მთავრობის 2016 წლის 28 იანვრის №41 დადგენილებასთან, ტექნიკური რეგლამენტის "შენობა-ნაგებობის უსაფრთხოების წესების" დამტკიცების თაობაზე შესაბამისობის შეფასებას და ტექნიკური რეგლამენტის "მისაწვდომობის ეროვნული სტანდარტები" და არ მოიცავს საქართველოს ტერიტორიაზე მოქმედ, სამშენებლო სფეროში გამოყენებულ სხვა რაიმე დადგენილებასთან შესაბამისობის ანალიზს.

2.საექსპერტო დასკვნისთვის მოწოდებული დოკუმენტაციის სისწორეზე და რეალობასთან შესაბამისობაზე პასუხისმგებელია მომწოდებელი მხარე.

3.საპროექტო დოკუმენტაციაში რაიმე ცვილების ან მშენებლობის დროს განხორციელებული რაიმე სახის ცვლილებისას, რომელიც იქნება აღნიშნულ არქიტექტურულ პროექტთან შეუსაბამო, ავტომატურად გამოიწვევს წარმოდგენილი საექსპერტო დასკვნისა და შეფასებების გაუქმებას.

4.სახანძრო უსაფრთხოების სისტემები და საინჟინრო კომუნიკაციების მოწყობის სქემები, შემუშავებული და მოწყობილი უნდა იყოს NFPA სტანდარტებისა და "შენობა-ნაგებობის უსაფრთხოების წესების" გათვალისწინებით.სისტემების მონტაჟი უნდა ხორციელდებოდეს შესაბამისი ზედამხედველობის ქვეშ და დასრულების შემდგომ ჩაუტარდეს შემოწმება-ტესტირება.

5.მშენებლობის პროცესში გამოყენებული სამშენებლო და მოსაპირკეთებელი მასალები, ასევე მათი სპეციფიკაციები და მოწყობის ტექნოლოგიები უნდა აკმაყოფილებდეს "შენობა-ნაგებობის უსაფრთხოების წესების" მოთხოვნებს.

6.აღნიშნული საექსპერტო დასკვნის მიზანია, დადგინდეს წარმოდგენილი არქიტექტურული პროექტის შესაბამისობა "საქართველოს მთავრობის 2016 წლის 28 იანვრის №41 დადგენილებასთან.

პროექტის აღწერა.

საექსპერტოდ წარმოდგენილი მრავალფუნქციური კომპლექსის მშენებლობა დაგეგმილია მისამართზე: ქალაქი თბილისი, ქუჩა აგლაძე №1, 01.13.07.002.097 საკადასტრო ერთეულზე.

საპროექტო ნაკვეთის საერთო ფართი 11421.00 კვ.მ-ს შეადგენს.ნაკვეთი არასწორი გეომეტრიული ფორმისაა.

დასავლეთიდან და ჩრდილოეთ-დასავლეთიდან ნაკვეთს, მდინარე მტკვრის მარცხენა სანაპირო და აგლაძის ქუჩა ესაზღვრება.ჩრდილოეთ-აღმოსავლეთიდან და აღმოსავლეთიდან კერძო საკუთრებაში არსებული მინის ნაკვეთები და მათზე მდებარე შენობა-ნაგებობები, ხოლო სამხრეთიდან ქალაქ თბილისის თვითმმართველი საკადასტრო ერთეული 01.13.07.018.022 ესაზღვრება.

წარმოდგენილი არქიტექტურული პროექტის მიხედვით, საპროექტო შენობა შედგება სამი ბლოკისგან, რომლებშიც გათვალისწინებულია: ავტოსადგომები (მიწისქვეშა და მიწისზედა) კომერციული, საოფისე, საცხოვრებელი და სხვა და სხვა დამხმარე ფართები.პროექტით გათვალისწინებული მიწისქვეშა ავტოსადგომი და ასევე წყლის რეზერვუარი და სატუმბი სადგური გათვალისწინებულია შენობის -3 სართულზე.შენობის -2 სართულზე გათვალისწინებულია კომერციული ფართები, ხოლო საცხოვრებელი ერთეულები განაწილებულია 1-19 სართულებზე.ასევე პირველ სართულზე გათვალისწინებულია საოფისე ფართები, რომლებიც მდებარეობს "C" ბლოკში.

წარმოდგენილი დოკუმენტაციის მიხედვით, საპროექტო ტერიტორიაზე გათვალისწინებულია სამანქანო და საფეხმავლო გზების მოწყობა, ასევე ტერიტორიის გამწვანება და კეთილმოწყობა.ავტოსადგომებზე გათვალისწინებულია შშმ პირთათვის განკუთვნილი სადგომები, ხოლო შენობა სრულად მისაწვდომია.პროექტით გათვალისწინებულია სახანძრო სამაშველო სამსახურების მიერ გამოსაყენებელი მისაერტებლეი, ასევე წყლის რეზერვუარი და ტუმბოები, რომელტა მეშვეობით მოხდება ხანძარსაწინააღმდგეო სისტემების წყლით უზრუნველყოფა.

საექსპერტო დასკვნის შემადგენლობა.

1.დაჯავებულობის დატვირთვების შეფასება.
2.კონსტრუქციის ტიპების შეფასება.
3.სიმაღლისა და ფართობის შეფასება.
4.გასასვლელების, გასასვლელთან მისადგომების, გასავლელებისა და შენობიდან გამოსასვლელების შეფასება.
5.გზა-კიბეებისა და სხვა გასასვლელი საშუალებების გამტარუნარიანობების შეფასება.
6.მისაწვდომობის შეფასება.
7.გარე კედლებისადმი მოთხოვნების შეფასება
8.სახურავის ანაწყობების შეფასება.
9.ცეცხლმედეგობის ხარისხიანი მოთხოვნილი გამმიჯნავეების შეფასება
10.ხანძრისგან დაცხის სისტემების შეფასება.
11.წყალსადენის სისტემის ფიქსირებული მოწყობილობების შეფასება.
12.ლიფტებისა და მექანიკურად მოძრავი ბილიკების შეფასება.
13.ავტოსადგომის შეფასება.
14.მისაწვდომობის ეროვნული სტანდარტები.

1.დაჯავებულობის დატვირთვების შეფასება.

პროექტი ითვალისწინებს საპროექტო შენობაში განთავსებული თითოეული ტიპის დაჯავებულობისთვის შენობა-ნაგებობების უსაფრთხოების წესებით განსაზღვრულ ყველა დეტალურ მოთხოვნას.დაჯავებულობები არის კლასიფიცირებული წესების მე-3 თავის მიხედვით და შეესაბამება 302-ე ქვეთავის მოთხოვნებს.

საპროექტო შენობაში გათვალისწინებულია შემდეგი ჯგუფები:

1.დამხმარე ჯგუფი (დს) აღნიშნული დაჯავებულობა გათვალისწინებულია შენობის -3 სართულზე (-12.045 ნიშნული) და -1 სართულზე (-3.795 ნიშნული) სადაც გათვალისწინებულია სახანძრო ტუმბოებისა და წყლის რეზერვუარების, ასევე ტექნიკური სათავსოების მოწყობა.წესების მიხედვით დს დაჯავებულობა მოიცავს დამხმარე დანიშნულების შენობებს, რომლებიც არ მიეკუთვნება რომელიმე სპეციფიკურ კლასს.

2.სასაწყობო ჯგუფი (სწ-1) წარმოდგენილი პროექტით სწ-1 დაჯავებულობის გამოყენება გათვალისწინებული შენობის -3 სართულზე (-12.045 ნიშნულზე), ჯერჯერობით აღნიშნული დაჯავებულობა გამოყენებულია სასაწყობე სათავსოებისთვის.წესების შესაბამისად აღნიშნული დაჯავებულობა გამოიყენება შესაძლებელია საშუალო საფრთხის შემცველი მასალების შესანახად, მაგალითად:ავეჯი, მუყაო და მუყაოს ყუთები, ქაღალდის რულონები ან შეკვრები და სხვა.

3.სასაწყობო ჯგუფი (სწ-2) წარმოდგენილი პროექტით სწ-2 დაჯავებულობის გამოყენება გათვალისწინებული შენობის -3 და -1 სართულებზე, ჯერჯერობით პარკინგებისთვის.წესების მიხედვით აღნიშნული დაჯავებულობა განეკუთვნება ღია ან შემოზღუდული ავტოსადგომებისთვის, ასევე ელექტროძრავების და სხვა ტიპის მცირე საფრთხის შემცვლელი ნივთების შესანახად.

4.სავაჭრო ჯგუფი (სვ) აღნიშნული დაჯავებულობა გათვალისწინებულია შენობის -2 სართულზე (-8.085 ნიშნული).წესების მიხედვით აღნიშნული დაჯავებულობა განკუთვნილია შენობების ან მათი ნაწილებისთვის, სადაც გამოფენილია და იყიდება საქონებლი, ასევე განთავსებულია ამგვარი საქონლის მარაგი, ნაკეთობები, და ასეთი ნაწილები მისაწვდომია საზოგადოებისთვის.

5.საქმიანი ჯგუფი (სქ) აღნიშნული დაჯავებულობა გათვალისწინებულია შენობის -1 და +1 სართულებზე.პროექტის შესაბამისად აღნინულ ჯგუფში მოქცეულია საოფისე-სამუშაო ოთახები.წესების მიხედვით სქ დაჯავებულობის ჯგუფს განეკუთვნება ფართები, რომლების გამოიყენება საოფისე, პროფესიული ან სამომსახურებო ტიპის საქმიანობისთვის, მათ შორის ჩანაწერებისა და ანგარიშების შესანახად.

6.საცხოვრებელი ჯგუფი (სც-2) წარმოდგენილი პროექტით აღნიშნული დაჯავებულობა გათვალისწინებულია შენობის +1 სართულიდან (0.00 ნიშნული) +19 სართულის ჩათვლით (+ 60.225 ნიშნული), აღნიშნულ დაჯავებულობაში გაერთიანებულია შენობაში გათვალისწინებული საცხოვრებელი ერთეულები.წესების შესაბამისად აღნიშნული დაჯავებულობა გამოიყენება მრავალბინიანი სახლების, საოჯახო სასტუმროებისა და მოტელებისთვის.

დაჯავებულობისა და დაჯავებულობის დატვირთვის შეფასება განხორციელდა შენობა-ნაგებობის უსაფრთხოების წესების გამოყენებით.წარმოდგენილ არქიტექტურულ პროექტში გამოყენებული დაჯავებულობები აკმაყოფილებს "წესების" მოთხოვნებს.ასევე სწორად არის შერჩეული დაჯავებულობის დატვირთვის ფაქტორები, რომლებიც განსაზღვრულია წესების 1004 ქვეთავის, 1004.1.2 ცხრილის შესაბამისად.
შენიშვნა:ვინაიდან სავაჭრო ცენტრი "დომინო" წარმოადგენს შერეულის საქონლის ჰიპერმარკეტს, გამოსაფენი და დასაწყობებელი მასალებისა და საქონლის რაოდენობა უნდა აკმაყოფილებდეს წესების 307.1.ქვეთავის მოთხოვნებს

2.კონსტრუქციის ტიპის შეფასება.

შენობა-ნაგებობის უსაფრთხოების წესების ცხრილი 503, საპროექტო შენობისთვის გამოყენებული მასალების ცეცხლმედეგობის მიხედვით (ცხრილი 721.1), შენობაში არსებული დაჯავებულობებისა და შენობის სიმაღლიდან გამომდინარე შენობისთვის განსაზღვრულია I-A კონსტრუქციის ტიპი. ცხრილი 503-ის შესაბამისად აღნიშნული ტიპის კონსტრუქციისთვის, შენობის მაქსიმალური სიმაღლე განსაზღვრული არ არის (შეუზღუდავია), ხოლო პროექტით შენობის სიმაღლე შეადგენს 76.0 მეტრს, ამასთანავე შენობის ყველაზე მაღალი დაჯავებული იატაკი მდებარეობს +60.225 ნიშნულიზე.

საპროექტო დოკუმენტაციის მიხედვით შენობის ელემენტები, მათ შორის მზიდი კონსტრუქცია, იატაკისა და სახურავის ცეცხლმედეგობის ხარისხი განსაზღვრულია 601-ე ცხრილის შესაბამისად.721 ქვეთავის მიხედვით გამოსაყენებელი მასალის ცეცხლმედეგობის ხარისხი, სპეციფიკაციებიდან გამომდინარე, ძირითადი სტრუქტურული ჩარჩოსა და მზიდი ელდლების ცეცხლმედეგობის ხარისხი შეადგენს მინიმუმ 3 საათს, ხოლო იატაკისა და სახურავის კონსტრუქციისთვის მინიმუმ 2 საათს, რაც შეესაბამება 601 და 602 ცხრილებში I-A კონსტუქციის ტიპისთვის მოთხოვნის ცეცხლმედეგობის ხარისხს.

კონსტრუქციის ტიპის შეფასება განხორციელდა შენობა-ნაგებობის უსაფრთხოების წესების გამოყენებით.წარმოდგენილ არქიტექტურულ პროექტში გამოსაყენებელი მასალების, ასევე დაჯავებულობებისა და სიმაღლის გათვალისწინებით, სწორად არის შერჩეული კონსტურციული ტიპი, და აღნიშნული აკმაყოფილებს "წესების" მოთხოვნებს,

3.სიმაღლისა და ფართობის შეფასება.

503-ე ცხრილის შესაბამისად, საპროექტო შენობაში გათვალისწინებული დაჯავებულობებისა და კონსტრუქციული ტიპის მიხედვით დადგენილია შენობის დასაშვები სართულიანობა, სიმაღლე და ფართობი არ ცდება 503-ე ცხრილში განსაზღვრულ ზღვრებს.აღსანიშნავია, რომ შერჩეული კონსტრუქციის ტიპიდან გამომდინარე (I-A) შენობის სართულიანობა, სიმაღლე და გათვალისწინებული დაჯავებულობების ფართები შეუზღუდავია.

წარმოდგენილი არქიტექტურული პროექტის მიხედვით შენობა შედგება 22 სართულისგან, რომელთაგან სამი მდებარეობს მიწის დონის ქვემოთ.როგოც აღინიშნა წინა თავში, ენობის სიმაღლე შეადგენს 76.0 მეტრს, ამასთანავე შენობის ყველაზე მაღალი დაჯავებული იატაკი მდებარეობს +60.225 ნიშნულიზე.შენობაში გათვალისწინებული დაჯავებული იატაკების საერთო ფართი კი შეადგენს 58255.5 კვ.მ-ს.
შენობაში გათვალისწინებული დაჯავებულობების ფართების და სართულიანობა განაწილებულია შემდეგი სახით.

დამხმარე ჯგუფი (დს) სართულიანობა 2 / საერთო ფართი 279.2 მ^2
სასაწყობე ჯგუფი (სწ-1) სართულიანობა 1 / საერთო ფართი 150.8 მ^2
სასაწყობე ჯგუფი (სწ-2) სართულიანობა 2 / საერთო ფართი 10045.8 მ^2
სავაჭრო ჯგუფი (სვ) სართულიანობა 1 / საერთო ფართი 6761.6 მ^2
საქმიანი ჯგუფი (სქ) სართულიანობა 2 / საერთო ფართი 2219.5 მ^2
საცხოვრებელი ჯგუფი (სც-2) სართულიანობა 19 / საერთო ფართი 38798.6 მ^2

შენიშვნა:როგორც აღინიშნა ჯონსტრუქციის ტიპიდან გამომდინარე (I-A) შენობის სართულიანობა, სიმაღლე და გათვალისწინებული დაჯავებულობების ფართები შეუზღუდავია.

სიმაღლისა და ფართობის შეფასება განხორციელდა შენობა-ნაგებობის უსაფრთხოების წესების გამოყენებით.საპროექტო დოკუმენტაციის მიხედვით განსაზღვრული შენობის სიმაღლე, სართულიანობა და დაჯავებულობების ფართობი განსაზღვრულია წესების შესაბამისად და აკმაყოფილებს მე-5 თავის 503 ცხრილის მოთხოვნებს.როგოც აღინიშნა შენობის ჯონსტრუქციულ ტიპად არჩეულია I-A, რომლისთვისაც ცხრილი 503-ის შესაბამისად არ არის შეზღუდული შენობის სიმაღლე, სართულიანოდა ან ფართობი.

4.გასასვლელების, გასასვლელთან მისადგომების, გასასვლელების და შენობის გამოსასვლელების შეფასება.

გასასვლელ სისტემაში შემავალი სამივე ელენტის (გასასვლელთან მისადგომი, გასასვლელი, შენობიდან გამოსასვლელი) ანალიზი განხორციელდა შენობის თითოეული სართულის დაჯავებულობის დატვირთვის, გასასვლელამდე სავალი მანძილის, ჩიხურ დერეფნებთან დაჯავშირებული შეზღუდვებისა და გასასვლელის ჯომპონენტების საფუძველზე მე-10 თავის შესაბამისად.

როგორც აღინიშნა შესავალში, საპროექტო შენობა დაყოფილია სამ ბლოკათ, რომელთაგან თვითოეულს ემსახურებს საჭირო რაიოდენობის გასასვლელი საშუალებები.ჯერძოდ, წესების 1021.2 ქვეთავის 1021.2(1) და 1021.2(2) მიწის ზედა სართულებზე, სადაც გათვალისწინებული საცხოვრებელი ერთეულები საჭიროა საჭიროა 2 გასასვლელი, გზა-ჯიბის არსებობა, რაც წარმოდგენილ პროექტში არის გათვალისწინებული, რაც შეეხება 34-39 ღერძებში მდებარე ბლოკს, სადაც გათვალისწინებული საოფისე ფართები, ვინაიდან აღნიშნული შენობა მიწის დონის ზევით არის 2 სართულიანი, წესების 1021.2(2)ცხრილის შესაბამისად დასაშვებია ემსახურებოდეს სართულიდან ერთი გასასვლელი.

წესების მოთხოვნების შესაბამისად, შენობაში გათვალისწინებული შიდა გასასვლელი გზა ჯიბიდან ნაწილი უშუალოდ შენობის გარე სივრცეს უკავშირდება ხოლო ნაწილი გზა-დერეფნის საშუალებით, რომელიც თავისმხვრის ასევე აკმაყოფილებეს წესების მოთხოვნებს.

შენობაში გათვალისწინებული გასასვლელამდე სავალი საერთო ბილიკები აკმაყოფილებს წესების 1014.3 ცხრილის მოთხოვნებს.ასევე დამაკმაყოფილებელია გასასვლელტან მისადგომი სავალი მანძილი, რომელიც წარმოდგენილი პროექტით შეესაბამება 1016.2-ე ცხრილის მოთხოვნებს.

გასასვლელების, გასასვლელთან მისადგომებისა და გასავლელების და შენობიდან გამოსასვლელების შეფასება განხორციელდა შენობა-ნაგებობის უსაფრთხოების წესების გამოყენებით.საპროექტო დოკუმენტაციის მიხედვით განსაზღვრული ჯომპონენტები შესრილებულია წესების მოთხოვნების შესაბამისად და აკმაყოფილებს შესაბამისი ქვეთავების მოთხოვნებს.

5.გზა-ჯიბეებისა და სხვა გასასვლელი საშუალებების განტარუნარიანობების შეფასება .

შენობა-ნაგებობაში გათვალისწინებული გასასვლელი და გასასვლელთან მისადგომი გზა-ჯიბეები მოწყობილია 1009 ქვეთავის შესაბამისად.გზა-ჯიბეების მინიმალური სიგანე განსაზღვრულია 1009.4 ქვეთავის და შენობის სართულზე მაქსიმალური დაჯავებულობის დატვირთვის მიხედვით, გზა-ჯიბეების გამტარუნარიანობის გამოსათვლელად გამოყენებულია 1005.3.1 ქვეთავში განსაზღვრული ფაქტორი (5.1 მმ.) მინიმუმ 1.1 მეტრი

წარმოდგენილი დოკუმენტაციით გზა-ჯიბეების თავისუფალი სიგანე მოაჯირეებს შორის შეადნეგს 1.20 მეტრს.შიგა გასასვლელი გზა-ჯიბეები, ასევე აკმაყოფილებს წესების 1009.7,1009.8 და 1009.15 ქვეთავების მოთხოვნებს, ჯიბის საფეხურებთან, ბაქნებთან და სახელურებთან დაკავშირებით.გზა-ჯიბეებში შემავალი და გამოსასვლელი გზა-კარები მოწყონილია 1008 ქვეთავის მიხედვით და ასევე აკმაყოფილებს წესების მოთხოვნებს.კერძოდ 716.5 ქვეთავის მოთხოვნას, ცეცხლმედეგ კედელში ჩასმულ ღიობებთან დაკავშირებით, რადგან 1009.3.1.1 ქვეთავის მიხედვით გზა-ჯიბის ცეცხლმედეგ ზღუდეს მოეთხოვება 2 საათიანი ცეცხლმედეგობის ხარისხი, შესაბამისად მასში ჩასმული გზა-კარის ცეცხლმედეგობის ხარისხია 2 საათი.გზა-ჯიბეები ასევე აკმაყოფილებს 1023 ქვეთავ, კერძოდ გზა-ჯიბე გადის შენობის გარეთ ან გრძელდება შენობის გარე მხარემდე გასასვლელი გზა-დერეფნის საშუალებით.შენობაში გათვალისწინებულ გზა ჯიბეებიში გათვალისწინებულია ბუნებრივი განიავება.

გასასვლელ სისტემაში შემავალი დერეფნები მოწყობილია 1018 ქვეთავის შესაბამისად და აკმაყოფილებს წესების მოთხოვნებს.დერეფნის მინიმალური სიგანე განსაზღვრულია 1018.2 ქვეთავის და თითოეულ სართულზე დაკავებულობის დატვირთვის ჯამური მაჩვენებლით.დერეფნის გამტარუნარიანიბის გამოსათვლელად გამოყენებულია 1005.3.2 ქვეთავში განსაზღვრული ფაქტორი (3.8) გასასვლელ სისტემაში შემავალი ყველა დერეფანი უწყვეტია და გასასვლელი საშუაკების აუცილებელი ტევადობა არ მცირდება სავალი გზის გასწვრის.გათვალისწინებული დერეფნები ასეკე აკმაყოფილებს 1018 ქვეთავის გამონაკლისს მოთხოვნებს.პროექტით გათვალისწინებული დერეფნების მინიმალური სიგანე შეადგენს 1.6 მეტრს.გასასვლელ სისტემაში შემავალი გზა-დერეფნებში, წარმოდგენილი პროექტით გათვალისწინებულია ხელოვნური განიავება.

გასასვლელ სისტემაში შემავალი გზა-კარები მოწყობილია წესების 1008 ქვეთავის შესაბამისად და აკმაყოფილებს აღნიშნული ქვეთავის მოთხოვნებს.აღსანიშნავია ისიც რომ, ცეცხლმედეგ კედლებსა და ტიხრებში ჩასმული ყველა გზა-კარი უნდა აკმაყოფილებს 716.5 ქვეთავის მოთხოვნებს ცეცხლმედეგობასთან დაკავშირებით.

გზა-ჯიბეებისა და სხვა გასასვლელი საშუალებების გამტარუნარიანობის შეფასება განხორციელდა შენობა-ნაგებობის უსაფრთხოების წესების გამოყენებით.საპროექტო დოკუმენტაციის მიხედვით განსაზღვრული გასასვლელი საშუალებების სიგანე და გამტარუნარიანობა განსაზღვრულია წესების შესაბამისად და აკმაყოფილებს შესაბამისი ქვეთავების მოთხოვნებს.

6.მისაწვდომობის შეფასება.

შენობა-ნაგებობის უსაფრთხოების წესების მე-11 თავის მიხედვით, საპროექტო შენობაში არის მითითებული მისაწვდომი სვლაგეზი, რისი საშუალებითაც შეზღუდული შესაძლებლობების მქონე პირებს შეუძლიათ შენობაში შესვლა, სასურველი დანიშნულების სივრცეში შესვლა და გამოსვლა.

ავტოსადგომზე, როგორც საპროექტო ტერიტორიაზე, ასევე შენობის -12.045 და -3.795 ნიშნულზე უზრუნველყოფილია მისაწვდომი ავტოსადგომები, რაც აკმაყოფილებს 1106.2 ქვეთავის მოთხოვნებს.ასევე 1109 თავის მოთხოვნების შესაბამისად შენობაში გათვალისწინებულია მისაწვდომი წყალსადენის ფიქსირებული ელემენტები და ტუალეტები.

შენობის ყველა სართული მისაწვდომობა უზრუნველყოფილია შენობაში განთავსებული ლიფტების მეშვეობით, რომელთა გაბარიტული ზომები საშუალებას იძლევა, რომ მასში შშპ პირის ეტლი განთავსდეს.აღნიშნული ლიფტები უნდა მოეწყოს და აღიწურვოს წესების 1710.2 ქვეთავში მითითებული სტანდარტების შესაბამისად და უნდა აკმაყოფილებდეს წესების მოთხოვნებს.

შენობის მთავარი შესასვლელები მისაწვდომია და აკმაყოფილებს წესების 1105.1 ქვეთავის მოთხოვნებს.შენობაში გათვალისწინებულ მისაწვდომ სივრცეებს ემსახურება შესაბამისი რაოდენობის მისაწვდომი გასასვლელი საშუალება რაც აკმაყოფილებს 1007.1 ქვეტავის მოთხოვნებს.წარმოდგენილი პროექტით შენობაში თავშესაფრის ფართობები არ არის გათვალისწინებული 1007.3 პუნქტის №2 გამონაკლისით, ვინაიდან შენობა მთლიანად აღჭურვილია ავტოსაშხეპი სისტემით.

მისაწვდომობის შეფასება განხორციელდა შენობა-ნაგებობის უსაფრთხოების წესების გამოყენებით.საპროექტო დოკუმენტაციის მიხედვით შენობაში უზრუნველყოფილია მისაწვდომობა. გეგმებზე ნაჩვენებია მისაწვდომი სვლაგეზები.მოწყობილია მისაწვდომი ავტოსადგომები და ფიქსირებული წყალსადენის ელემენტები და ტუალეტები,შესაბამისად წარმოდგენილი შენობა-ნაგებობა აკმაყოფილებს მე-11 თავის მოთხოვნებს და შესაბამისობაშია წესების მოთხოვნებთან.

7.გარე კედლებისადმი მოთხოვნების შეფასება.

საპროექტო შენობის გარე კედლების ყველა კომპონენტი,მათ შორის გარე კედლის ღიობების მაქსიმალური ფართობი, ხანძარსაწინააღმდეგო მანძილი და გარე კედლების ცეცხლმედეგობის ხარისხი, განსაზღვრულია წესების 705 ქვეთავის შესაბამისად.

საპროექტო დოკუმენტაციის მიხედვით, შენობისთვის განსაზღვრულია ხანძარსაწინააღმდეგო მანძილები წესების მოთხოვნების შესაბამისად.პროეტთან თანდართული ცხრილების მიხედვით, მინიმალური ხანძარსაწინააღმდეგო მანძილი მიწის ნაკვეთის უახლოეს წერტილამდე (ქუჩის, ჩიხის საზოგადოებრივი გზის შუახაზამდე)შეადგენს 7.50 მეტრს ა-ქ ღერძებში,ხოლო მაქსიმალური 83.10 მეტრს ფ`-რ ღერძებში.წესების მოთხოვნების გათვალისწინებით იმ მონაკვეთებში სადაც ხანძარსაწინააღმდეგო მანძილი ნაკლებია 9 მეტრზე და მოთხოვნილია ცეცხლმედეგობის ხარისხი გარე არამზიდი ტიხრებისთვის, წარმოდგენილ პროექტში აღნიშნული გათვალისწინებულია.ჯერძოდ ა-ქ და 40-33 ღერძებში მდებარე მონაკვეთებში ხანძარსაწინააღმდეგო მანძილი ნაკლებია 9 მეტრზე და შესაბამისად აღნიშნულ მონაკვეთებში გათვალისწინებულია 1 საათიანი ცეცხლმედეგობის ხარისხი.

ვინაიდან შენობის კონსტრუქციული ტიპი არის I-A, კედლებიდან გამომავალი ნაშვერები უნდა იყოს არაწვადი მასალის და უნდა აკმაყოფილებდეს 705.2.1 ქვეთავის მოთხოვნებს.იმის გათვალისწინებით, რომ შენობა მთლიანად აღჭურვილია ავტოსაშხეპი სისტემით ღიობების შვეული გამიჯვნა 705.8.5 ქვეთავის გამონაკლისით მოთხოვნილი არ არის.

გარე კედლებისადმი მოთხოვნების შეფასება განხორციელდა შენობა-ნაგებობის უსაფრთხოების წესების გამოყენებით.საპროექტო დოკუმენტაციის მიხედვით გარე კედლები და ღიობები აკმაყოფილებს წესების 705.8 ცხრილის და 602 ცხრილის მოთხოვნებს.

8.სახურავის ანაწყობების შეფასება

საპროექტო შენობა-ნაგებობის სახურავის სტრუქტურა და არაძირითადი ნაწილების შეფასება განსაზღვრულია 601 ცხრილის მიხედვით, კონსტრუქციის ტიპის გათვალისწინებით (I-A).აღნიშნული კონსტრუქციის ტიპისთვის, სახურავის ცეცხლმედეგონის ხარისხი განსაზღვრულია მინიმუმ 2 საათი, რაც წარმოდგენილი პროექტით არის გათვალისწინებული და გამოსაყენებლი მასალების მიხედვით, სახურავის ცეცხლმედეგობის ხარისხი შეადგენს 2 საათს.

სახურავის ბურულის ხანძრის კლასიფიკაცია, კონსტრუქციული ანაწყობების მიხედვით ეკუთვნის B კლასს (ცხრილი 1501.1ა).სახურავის ბურულის ხარისხი განსაზღვრულია 1507.10.2 და 1507.4.3(2) ცხრილების შესაბამისად და უნდა აკმაყოფილებდეს ASTM A 653 G-90 და ASTM D 3909 სტანდარტების მოთხოვნებს.

სახურავის ანაწყობების შეფასება განხორციელდა შენობა-ნაგებობის უსაფრთხოების წესების გამოყენებით.საპროექტო დოკუმენტაციის მიხედვით სახურავის ანაწყობები სახურავის ბურული და არაძირითადი ნაწილები შესაბამისობაშია წესების მოთხოვნებთან.

9.ცეცხლმედეგობის ხარისხიანი მოთხოვნილი გამმიჯნავების შეფასება.

საპროექტო შენობა-ნაგებობის თითოეული დაყავებულობა ინდივიდუალურად არის კლასიფიცირებული წესების 508 ქვეთავის შესაბამისად.პროექტში გათვალისწინებული დაყავებულობები 508.4 ცხრილის შესაბამისად არ საჭიროებს ცეცხლმედეგომის ხარისხის მქონე გამმიჯნავეების გამიჯვნას, ვინდაიდან მე-9 თავის შესაბამისად აღჭურვილია ავტოსაშხეპი სისტემით.თუმცა წარმოდგენილი პროექტით, ცეცხლმედეგობის ხარისხი გათვალისწინებულია საცხოვრებელ ერთეულებს შორის ასევე საცხოვრებელ ერთეულებსა და დერეფნებს შორის.ცეცხლმედების ხარისხი შეადგენს 1 საათს.

ერთანენთისგან ცეცლცმედეგი ზღუდეებით გამიჯნულია ასევე -8.085 ნიშნულზე გათვალისწინებული სვ დაჯავებულობები.რაც შეეხება შახტებისგან შენობის ფართობების გამმიჯნავი ჯედლების ცეცხლმედეგობის ხარისხს, იგი შეადგენს მინიმუმ 2 საათს, რაც შეესაბამება 707.3.1; 713.2 და 713.4 ქვეთავების მოთხოვნებს.შენობაში არსებული ყველა ჯიბის უჯრედი შემოზღუდულია 2 საათიანი ცეცხლმედეგობის მქონე ჯედლებით.ლიფთის შახტების შემომზღუდავი და გამმიჯნავი ჯედლების ცეცხლმედეგობის ხარუსხუ ჯი 2 საათს შეადგენს.

საპროექტო დოკუმენტაციისა და წესებისმოთხოვნების მიხედვით, მოწყობილი ცეცხლმედეგი გამიჯნავეები, მასალის ცეცხლმედეგობა, განთავსების სტრუქტურული მთლიანობა და უწყვეტობა უნდა აკმაყოფილებდეს წესების მე-7 თავის მოთხოვნებს.

ცეცხლმედეგობის ხარისხიანი მოთხოვნილი გამმიჯნავების შეფასება განხორციელდა შენობა-ნაგებობის უსაფრთხოების წესების გამოყენებით და სრულ შესაბამისობაშია წესების მოთხოვნებთან.

10.ხანძრისგან დაცვის სისტემების შეფასება.

წარმოდგენილი დოკუმენტაციის მიხედვით საპროექტო შენობა-ნაგებობაში, შენობის დაჯავებულობების, სიმაღლისა და ფართობების გათვალისწინებით, წესების მოთხოვენის მიხედვით გათვალისწინებულია ხანძრისგან დაცვის შემდეგი სისტემები:

- ავტოსაშხეპი სისტემა.
- სახანძრო განგაშისა, ჯვამლაღმომჩენი და ცეცხლაღმომჩენი სისტემები.
- სახანძრო მილდგარების სისტემები.
- ჯვამლის საკონტროლო სისტემები.
- ხელის ცეცხლმაქრები.
- საავარიო განგაშის სისტემები.

პროექთან თანდართულ ცხრილების შესაბამისად დგინდება, რომ შენობის სხვა და სხვა დაჯავებულობასა, ჯიბის უჯრედა და დერეფნებში გათვალწინებულია სხვა და სხვა სახის ხანძარსაწინააღმდეგო და ხანძრის აღმომჩენ-მაუწყებელი სისტემები.მაგალითად,წესების 907.2.14 და 907.2.13, ავტოსაშხეპი სისტემა გათვალისწინებულია სავაჭრო (სვ), სასაწყობე (სწ), საქმიანი (სწ), საცხოვრებელ (სც) ჯფუფებში და ასევე დერეფნებში.

პროექტში ასევე გათვალისწინებულია მილდგარებისა (905 თავის შესაბამისად) და სახანძრო სამსაშველო სამსახურის მიერ გამოსაყენებელი მისაერთებლბები (912 ქვეთავის შესაბამისად). აღნიშნული სისტემების წყლით მომარაგებისთვის შენობაში გათვალსიწინებულია სახანძრო ტუმბოები და წყლის ავზი.სახანძრო ტუმბოების ოთხაი სხვა ფართებისგან გამიჯნულია 2 საათიანი ცეცხლმედეგი ხარისხის მქონე თარაზყული ანაწყობებით.

საპროექტო შენობაში, წარმოდგენილი დოკუმენტაციის შესაბამისად ასევე გათვალისწინებულია ჯვამლის საკონტროლო სისტემები, სახანძრო განგაშისა და ცეცხლაღმომჩენი სისტემები და ხელის ცეცხლმაქრები, რომელთა განთავსება შენობაში 906.1 ქვეთავის შესაბამისად უნდა განხორციელდეს.

წარმოდგენილი დოკუმენტაციის მიხედვით და შენობა-ნაგებობის უსაფრთხოების წესებით მოთხოვნილი ხანძარსაწინააღმდეგო დაცვის სისტემები უნდა აკმაყოფილებდეს წესების 901 ქვეთავის მოთხოვნებს, დაყენებასთან და შემოწმებასთან დაკავშირებით.

პროექთან თანდართული დოკუმენტაციის შესაბამისად შენობაში და მის ნაწილებში გათვალისწინებული როგორც ბუნებრივი განიავება, მაგალითად სასაწყობე ჯგუფში, ასევე ხელოვნური მაგალითად ჯიბის უჯრედებში, დერეფნებში, სავაჭრო ჯგუფებში და სხვა.

წესების მოთხოვნათა შესაბამისად საპროქტო შენობაში -3.795 ნიშნულზე მოწყობილია ხანძრის მართვის ცენტრი, რომელიც მოწყობილია 911 ქვეთავის შესაბამისად.

ხანძრისგან დაცვის სისტემების შეფასება განხორციელდა შენობა-ნაგებობის უსაფრთხოების წესების გამოყენებით,წარმოდგენილი დოკუმენტაციის მიხედვით შენობაში გათვალისწინებული ხანძრისგან დაცვის სისტემები აკმაყოფილებს წესების მოთხოვნებს

შენიშვნა:903.3.1.1 ქვეთავის შესაბამისად ხანძარსაწინააღმდეგო სისტემები უნდა დაგეგმარდეს და დამონტაჟდეს შესაბამისი NFPA სტანდარტებით, თუმცა 102.3 ქვეთავის შესაძლებელია სხვა სტანდარტის გამოყენებაც.ხანძარსაწინააღმდეგო სისტემების მონტაჟი უნდა განხორციელდეს სათანადო ზედამხედველობის ქვეშ.აუცილებელია სახანძრო განგაშის სისტემების დაყენების შემდგომ მოხდეს მათი შემოწმება-ტესტირება, შესაბამისი NFPA სტანდარტებით და ზედამხედველობით.სახანძრო სამსაშველო სამსახურების მიერ გამოსაყენებელი მისაერთებლები უნდა განტავსდეს ისე, რომ იყოს ადვილად დასანახი და ამოსაცნობი, და უნდა აკმაყოფილებდეს 912.2.1 ქვეთავის მოთხოვნებს.

11.წყალსადენი სისტემის ფიქსირებული მოწყობილობების შეფასება.

წყალსადენი სისტემები და ფიქსირებული მოწყობილობები დადგენილია დაჯავებულობის ჯგუფების მიხედვით და აკმაყოფილებს მინიმალურ მოთხოვნებს წესების მე-16 თავის შესაბამისად.პროექტში გათვალისწინებული თითოეული დაჯავებულობისთვის განსაზღვრულია წყალსადენი სისტემის ფიქსირებული რაოდენობა და მინიმალური მოთხოვნები.

წყალსადენი სისტემების და ფიქსირებული მოწყობილობების აუცილებელი მისაწვდომი საერთო რაოდენობა სწორად არის დადგენილი წესების 1109.2 ქვეთავის მიხედვით.როგორ უკვე აღინიშნა მე-6 თავში, 1109 თავის მოთხოვნების შესაბამისად შენობაში გათვალისწინებულია მისაწვდომი წყალსადენის ფიქსირებული ელემენტები და ტუალეტები.-12.045 და -3.795 ნიშნულზე მდებარე ავტოსადგომს წყალსადენი სისტემები არ ემსახურება, ვინაიდან 1602.3 ქვეთავის გამონაკლისის აღნიშნული არ არის დასაშვები.ასევე წყალსადენი სისტემები არ ემსახურება საწყობებს და ტექნიკურ ფართობებს, ვინდაიდან ისინი წარმოადგენენ ძირითადი ფარტების მახმარე ფართებს.

წყალსადენი სისტემის ფიქსირებული მოწყობილობების შეფასება განხორციელდა შენობა-ნაგებობის უსაფრთხოების წესების გამოყენებით,წარმოდგენილი დოკუმენტაციის მიხედვით საპროექტო შენობა-ნაგებობაში გათვალისწინებულია წყალსადენი სისტემების და ფიქსირებული მოწყობილობების, წესების მოხედვით საჭირო რაოდენობა.წყალსადენი სისტემის ფიქსირებული მოწყობილობების რაოდენობა აკმაყოფილებს წესების 1602 ქვეთავის მოთხოვნებს.

12.ლიფტებისა და მექანიკურად მოძრავი ბილიკების შეფასება.

წარმოდგენილი პროექტის შესაბამისად, საპროექტო შენობაში გათვალისწინებული ლიფტები როგორც აღინიშნა მე-6 პუნქტში მისაწვდომია და შენობის ყველა დონეს მისაწვდომს ქმნის შშმ პირთათვის.ლიფტის შახტების შემომზღუდავები და სხვა ფართობებისგან გამმიჯნავი კედლების ცეცხლმედეგობის ხარისხი 1702.1 ქვეთავის შესაბამისად შეადგენს 2 საათს.ლიფტის შახტის შემომზღუდავეების ცეცხლმედეგობის ხარისხი შეადგენს 1 საათს, რაც აკმაყოფილებს წესების 1702.1.1 ქვეთავის მოთხოვნებს.

ვინაიდან საპროექტო შენობაში, 24-40 ღერძებში მდებარე ბლოკში გათვალისწინებული დაჯავებული იატაკები მდებარეობს სახანძრო მანქანის მისადგომი ყველაზე დაბალი დონიდან 37 მ-ზე მაღლა, აღნიშნულ ნაწილში გათვალისწინებულია სახანძრო-სამაშველო დანაყოფებისთვის მისადგომი ლიფთი, რომელიც მოწყობილია წესების 1707 ქვეტავის შესაბამისად და ასევე იტვალისწინებს ლირფტის ფოიეს მოწყობას.

რაც შეეხება შენობაში გათვალისწინებულ სხვა ლიფტებს 713.14.1 ქვეთავის შესაბამისად ვინაიდან შენობა სრულად აღჭურვილია ავტოსაშხეპი სისტემით, ლიფტის ფოიეს არსებობა წესებით მოთხოვნილი არ არის.

13.ავტოსადგომის შეფასება

წარმოდგენილი დოკუმენტაციის მიხედვით საპრექტო შენობაში, მიწის მიწის ქვედა დონეებზე, კერძოდ: -12.045 და -3.795 ნიშნულებზე გათვისწინებული ავტოსადგომების მოწყობა.დაჯავებულობის ჯგუფის მიხედვით აღნიშნული ავტოსადგომები მიეკუთვნება სწ-2 ჯგუფს.დაჯავებულობის დატვირთვის ფაქტორი შეადგენს 18.6.

წარმოდგენილი დოკუმენტაციის მიხედვით, ავტოსადგომი აკმაყოფილებს წესების 406.9.3 ქვეთავის მოთხოვნებს.ჯერჯერობით ავტოსადგომზე ავტომობილებისთვის განკუთვნილი ადგილი ზომები აკმაყოფილებს მინიმალურ ზომებს 2.5X5.5 მ.საავტომობილო გზის სიგანე და მოხვევის რადიუსები ასვეე აკმაყოფილებს წესების 406.9.4.2; 406.9.4.1 და 406.9.4.7 ქვეთავების მოთხოვნებს

როგორც უკვე აღინიშნა მე-6 თავში, ავტოსადგომზე უზრუნველყოფილია მისაწვდომი ავტოსადგომები, რაც აკმაყოფილებს 1106.2 ქვეთავის მოთხოვნებს.

საავტომობილო პანდუსის მაქსიმალური ქანობი არ აღემატება 16%-ს და აკმაყოფილებს წესების 406.9.4.4. ქვეთავს.

წესების მოთხოვნათა შესაბამისად ავტოსადგომის იატაკის ზედაპირი უნდა იყოს ბეტონის ან მისი მსგავსი, არაწვადი მასალის, რომელსაც არ აქვს შეწოვის უნარა.

შენიშვნა:ავტოსადგომების რაოდენობა განსაზღვრულია გრგ-ს მიხედვით, და განსაზღვრულია ბინების რაოდენობით.პროექტით ჯამში გათვალისწინებულია 352 ბინა, შესაბამისად გათვალისწინებულია 352 საპარკინგე ადგილი, საიდანაც 1106.1 ცხრილის შესაბამისად 8 ადგილი მისაწვდომია შშმ პირებისთვის.(ჯერჯერობით ადგილი №68, 69, 165, 166, 218, 219, 236 და 237)

ავტოსადგომის შეფასება განხორციელდა შენობა-ნაგებობის უსაფრთხოების წესების გამოყენებით,წარმოდგენილი დოკუმენტაციის მიხედვით საპროექტო შენობა-ნაგებობაში გათვალისწინებულია ავტოსადგმო ალმყოფილებს წესების 406.9.3 ქვეთავის მოთხოვნებს და შესაბამისობაში შენობა-ნაგებობის უსაფრთხოების წესებთან.

14.მისაწვდომობის ეროვნული სტანდარტების შეფასება.

საექსპერტო შეფასება მოიცავს შემდეგ ნაწილბეს

-მისაწვდომი საცხოვრებელი ერთეულები
- მისაწვდომი სვლაგეზები
- წყალსადენის ელემენტები და მოწყობილობები
- საკომუნიკაციო ელემენტები და ფუნქციები

მისაწვდომი საცხოვრებელი ერთეულები

საპროექტო შენობაში "ა" და "ბ" ტიპის საცხოვრებელი ერთეულების რაოდენობა განსაზღვრულია საქართველოს მთავრობის №41-ე დადგენილებით, ხოლო მათი მოთხოვნები შეესაბამება ტექნიკურ რეგლამენტს "მისაწვდომობის ეროვნული სტანდარტები"

"ა" ტიპის საცხოვრებელი ერთეულების მთავარი შესასვლელი არის საძინებელი ოთახი, წესების 1103.2 ქვეთავის შესაბამისად.

- ყველა სივრცე მისაწვდომი სვლაგეზი ემსახურება.
- ყველა ოთახი, რომელსაც მისაწვდომი სვლაგეზი ემსახურება, უზრუნველყოფილია ეტლის მოსატრიალებელი საჭირო სივრცით, 1103.3.2 ქვეტავის შესაბამისად.
- ერთეულის მთავარი შესასვლელი კარი და დანარჩენი გზა-კარი, რომლებიც დამკავებელმა უნდა გაიაროს, შეესაბამება 404 ქვეთავს.
-ზღურბლები ასევე შეესაბამება წესების 303 თავს.
-ერტეულებში მოწყობილი ტუალეტები აკმაყოფილებს 1103.11.2 ქვეთავს.

"ბ" ტიპის საცხოვრებელ ერთეულებში მოწყობილი იატაკის თავისუფალი სივრცე შეესაბამება 1104.1.1 ქვეთავის მოთხოვნებს.

-ყველა სივრცესა და ელემენტს, რომლებიც ერთეულის ნაწილია, აკავშირებდეს ერთი მისაწვდომი სვლაგეზი. მისაწვდომი სვლაგეზი ემტხვევა მთავარ ბილიკს.
-მისაწვდომი სვლაგეზის კომპონენტები განსაზრვრულია სავალი ზედაპირი, რომელიც არ არის 1:20 ნეტად დახრილი, 1103.3.2 ქვეთავის შესაბამისად.
-მისაწვდომი სვლაგეზის თავისუფალი სიგანე აკმაყოფილებს 403.5 ქვეთავს.
-ერთეულში შესასვლელი მთავარი კარი აკმოყოფილებს 404 ქვეთავს
-ზღუბლები შეესაბამება 303 ქვეთავს
-ტუალეტებისა და აბაზანის მოწყობილობები თანხვედრაშია 1104.11 ქვეთავის მოთხოვნებთან.

მისაწვდომი სვლაგეზები

სავალი ზედაპირები
-იატაკის ზედაპირები არის მდგრადი, მყარი და არასრიალა, რაც შეესაბამება 302 ქვეთავის მოთხოვნებს.
-იატაკის ზედაპირებზე დონე არ იცვლება, შესაბამისად დაკმაყოფილებულია 303-ე ქვეტავის მოთხოვნა
-მისაწვდომი სვლაგეზის მინიმალური თავისუფალი სიგანე შენობაში შეადგენს 900 მმ-ს რაც
შეესაბამება 403.5.1 ქვეთავის მოთხოვნას
-სადაც მისაწვდომი სვლაგეზი აკეთებს 90 გრადუსიან ბრუნს, თავისუფალი სინაგე მოსატრუალებელთან მიახლოებისას და მოსატრიალებლიდან მოშორებისას აკმაყოფილებს
403.5.3.1 ქვეთავით განსაზღვრულ მოთხოვნებს.
კარი, რომელიც მისაწვდომი სვლაგეზის ნაწილია
-მისაწვდომ სვლაგეზზე მოწყობილია ოთახებში და ტუალეტებში შესასვლელი კარები, რომელთა
თავისუფალი სიგანე არ არის 820 მმ-ზე ნაკლები, რაც შეესაბამება 404.2.2 ქვეთავის მოთხოვნებს.
-მისაწვდომ სვლაგეზზე გათვალისწინებულ კართან უზრუნველყოფილია მანევრირებისთვის
თავისუფალი სივრცე 404.2.3.2 ცხრილის შესაბამისად.მანევრირებისთვის აუცილებელ თავისუფალ სივრცეში, იატაკის ზედაპირი შეესაბამება 302-ე ქვეთავის მოთხოვნებს.
-მისაწვდომი ტუალეტის კარის ზღურბლის სიმაღლე არ აღემატება 13 მმ-ს, რაც შეესაბამება
404.2.4 ქვეთავის მოთხოვნებს, რაც შეეხება იატაკის დონეებს შორის ცვლილებას, კარებთან
იატაკის დონეები უცვლელია.
-კარის კავეულის სიმაღლე მდებარეობს არაუმცირეს 860 მმ და არაუმეტეს 1200 მმ სიმაღლეზე,

წყალსადენის ელემენტები და მოწყობილობები

მისწყალსადენი ელემენტები და მოწყობილობები
მისაწვდომი ტუალეტი
-მოსაწვდომი ტუალეტის ოთახში უზრუნველყოფილია თ-ს ფორმის მოსატრიალებელი სივრცე,
რაც შეესაბამება 603.2.1 ქვეთავის მოთხოვნას.
მისაწვდომი ტუალეტის ოთახის კარი არ იჭრება მოწყობილობებისთვის განკუთვნის თავისუფალ
სივრცეებში, რაც აკმაყოფილებს 603.2.2 ქვეთავის მოთხოვნას.ტუალეტის კართან ასევე გათვალისწინებულია თავისუფალი სივრცე.
მისაწვდომი ტუალეტის ოთახში განთავსებული უნიტაზი
-უნიტაზი განთავსებულია კედელთან ახლოს და უნიტაზის ცენტრიდან კედლის ზედაპირამდე
მანძილი განსაზღვრულია 450 მმ, რაც შეესაბამება 604.2 ქვეთავის მოთხოვნას.
-უნიტახთან მოწყობილი იატაკის თავისუფალი სივრცე 1400 მმ სიღრმისა და 1500 მმ სიგანის
აკმაყოფილებს 604.3 ქვეთავის მოთხოვნას.
-უნიტაზის დასაჯდომი სიმაღლე განთავსებულია 450 მმ-ზე იატაკის ზედაპირიდან, რაც შეესაბამება 604.4 ქვეთავს.
-უნიტაზთან მოწყობილია ხელჩასაჭიდი ძელები 604.5 ქვეთავის შესაბამისად.-უნიტაზთან
მოწყობილი ძელები შეესაბამება 609 ქვეთავს.
მისაწვდომი ტუალეტის ოთახში განთავსებული ხელსაბანი
-ხელსაბანთან მოწყობილია იატაკის თავისუფალი სივრცე 606.2 ქვეთავის შესაბამისად.
-ხელსაბანის განთავსების სიმაღლე შეესაბამება 606.3 ქვეთავის მოთხოვნებს.

წყალსადენის ელემენტები და მოწყობილობები

მისწყალსადენი ელემენტები და მოწყობილობები
მისაწვდომი ტუალეტი
-მოსაწვდომი ტუალეტის ოთახში უზრუნველყოფილია თ-ს ფორმის მოსატრიალებელი სივრცე,
რაც შეესაბამება 603.2.1 ქვეთავის მოთხოვნას.
მისაწვდომი ტუალეტის ოთახის ჯარი არ იჭრება მოწყობილობებისთვის განკუთვნის თავისუფალ
სივრცეებში, რაც აკმაყოფილებს 603.2.2 ქვეთავის მოთხოვნას.ტუალეტის ჯართან ასევე გათვალისწინებულია თავისუფალი სივრცე.
მისაწვდომი ტუალეტის ოთახში განთავსებული უნიტაზი
-უნიტაზი განთავსებულია კედელთან ახლოს და უნიტაზის ცენტრიდან კედლის ზედაპირამდე
მანძილი განსაზღვრულია 450 მმ, რაც შეესაბამება 604.2 ქვეთავის მოთხოვნას.
-უნიტახთან მოწყობილი იატაკის თავისუფალი სივრცე 1400 მმ სიღრმისა და 1500 მმ სიგანის
აკმაყოფილებს 604.3 ქვეთავის მოთხოვნას.
-უნიტაზის დასაჯდომი სიმაღლე განთავსებულია 450 მმ-ზე იატაკის ზედაპირიდან, რაც შეესაბამება 604.4 ქვეთავს.
-უნიტაზთან მოწყობილია ხელჩასაჭიდი ძელები 604.5 ქვეთავის შესაბამისად.-
უნიტაზთან
მოწყობილი ძელები შეესაბამება 609 ქვეთავს.
მისაწვდომი ტუალეტის ოთახში განთავსებული ხელსაბანი
-ხელსაბანთან მოწყობილია იატაკის თავისუფალი სივრცე 606.2 ქვეთავის შესაბამისად.
-ხელსაბანის განთავსების სიმაღლე შეესაბამება 606.3 ქვეთავის მოთხოვნებს.

საკომუნიკაციო ელემენტები და ფუნქციები

ნიშნები მოწყობილია ქვემოთ ჩამოთვლილ ადგილებში
-საპროექტო შენობიდან გამოსასვლელებში მოწყობილია განათებული ნიშნები წარწერტით "Xlთ"
-მისაწვდომობის საერთაშორისო სიმბოლო და სქესის აღმნიშვნელი პიქტოგრამები მოწყობილია მისაწვდომი ტუალეტის ოთახის შესასვლელთან, 703.6.3; 703.3 და 703.4 ქვეთავების
შესაბამისად.
ზემოაღნიშნული ნიშნები გამოყენებული ვიზუალური სიმბოლოები
-სიმბოლოებს ტრადიციული ფორმა აქვს.ისინი არ არის დაწერილი იტალიკით, დახრილად,
გავრული შრიფტით,მეტისმეტად დეკორატიულად ან სხვა უჩვეულო ფორმით.
-სიმბოლოების ზომა, სიგანე , შტრიხის სიგანე მ სიმბოლოებსა და სტრიქონებს შორის დაშორება შეესაბამება 703.2.4 და 703.2.8 ქვეთავის მოთხოვნებს.
-ვიზუალური სიმბოლოების სიმაღლე იატაკის ზედაპირიდან შეესაბამება 703.2.4 ცხრილის
მოთხოვნებს.
-სომბოლოები და მათი ფონის ზედაპირი არ ჯაშჯაშებს.სიმბოლოები ფონისგან განირჩევა,
ჯერძოდ სიმბოლო მუქი ტონისაა, ხოლო ფონი ღია.
-ამობურცული სიმბოლოების უკანა სიბრტყიდან ამობურცულია 703.3.2 ქვეთავის შესაბამისად.

დასკვნა.

წარმოდგენილი არქიტექტურული პროექტისა და თანდართული დოკუმენტაციის, ჩატარებული საექსპერტო ანალიზით ერთმნიშვნელოვნად დავადგინე მისამართზე: ქალაქი თბილისი, ქუჩა აგლაძის № 1 (ს/კ 01.13.07.002.097) ასაშენებელი მრავლფუნქციური კომპლექსის არქიტექტურული პროექტის "საქართველოს მთავრობის 2016 წლის 28 იანვრის დადგენილება №41"-ის მიხედვით "შენობა-ნაგებობების უსაფრთხოების წესებთან" შესაბამისობაში ყოფნას.

დაკავებულობების ჯგუფების შერჩევა და ასევე მათი დატვირთვის გამოანგარიშება, და კონსტრუქციის ტიპის განსაზღვრა განხორციელებულია და აკმაყოფილებს "წესების" მოთხოვნებს.

წარმოდგენილი ობიექტის სიმაღლე, სართულიანობა და ფართობი შესაბამისობაშია შერჩეულ კონსტრუქციულ ტიპთან და აკმაყოფილებს 503 ცხრილის მოთხოვნებს.

გასასვლელი, გასასვლელთან მისადგომის, გასასვლელების და შენობისან გამოსასვლელების ნორმები აკმაყოფილებს "წესების" მოთხოვნებს.ასევე დამაკმაყოფილებელია გასასვლელი საშუალებების გამტარუნარიანობა.

შენობა მისაწვდომია შშპ პირებისთვის და აკმაყოფილებს "წესების" მოთხოვნებს.

გარე ჯედლები ცეცხლმედეგობის ხარისხი და სახურავის ანაწყობები აკმაყოფილებს "წესების" 602 და 705.8 ცხრილების მოთხოვნებს.

ცეცხლმედეგობის ხარისხი გამმიჯნავეების მიმართ განსაზღვრულია "წესების" შესაბამისად.

ხანძრისგან დაცვის სისტემები და წყალსადენი სისტემების ფიქსირებული მოწყობილობების რაოდენობა და ავტოსადგომების შეფასება ასევე აკმაყოფილებს " წესების" მოთხოვნებს.

საპროექტო დასკვნაში წარმოდგენილი შეფასებები განხორციელდა დამკვეთის მიერ მოწოდებული არქიტექტურული პროექტის საფუძველზე.საპროექტო დოკუმენტაციაში რაიმე ცვილების ან მშენებლობის დროს განხორციელებული რაიმესახის ცვლილებისას, რომელიც იქნება აღნიშნულ არქიტექტურულ პროექტთან შეუსაბამო, ავტომატურად გამოიწვევს წარმოდგენილი საექსპერტო დასკვნისა და შეფასებების გაუქმებას.

რაც შეეხება უშუალოდ კორექტირებული პროექტით გათვალისწინებულ ცვლილებებს,დეტალური ინფორმაცია ცვლილებების შესახებ იხილეთ არქიტექტურულ ნაწილში, თუმცა უნდა აღინიშნოს, რომ უმეტეს წილად ცვლილებებები ეხება გეგმარებით ნაწილს, კერძოდ შეცვლილია ზოგი ოთახის კონფიგურაცია ან ზომა.+5.04 ნიშნულზე 3-5 მონაკვეთში შეცვლილია დერეფნის კონფიგურაცია და სხვა.ჩვენს მიერ შესწავლილი იქნა პროექტში შეტანილი ცვლილებები და უნდა აღინიშნოს, რომ დაგეგმილი ცვლილებები არ ახდენ არანაირ ზეგავლენას შენობა-ნაგებობის უსაფრთხოების წესებთან შესაბამისობაზე.რაც შეეხება კიბის უკრედების ნაწილში განსახორციელებელ ცვლილებას, კერძოდ დაგეგმილია რამდენი კიბის უკრედის გახსნა,თუმცა მოეწყობა სახანძრო ფარდა, რომელიც ხანძრის დროს იშლება და გასასვლელ საშუალებას, გზა-კიბეს უსაფრთხოს ხდის.აღნიშნული არგუმენტი ჩვენის აზრით მისაღებია, შესაბამისად რაიმე სახის შენიშვნა არ გაგვაჩნია.

ჩატარებული ანალიზის შედეგად, ასევე მიგვაჩნია, რომ საპროექტო მრავალფუნქციური კომპლექსის არქიტექტურული პროექტი შესაბამისობაშია ტექნიკურ რეგლამენთან " მისაწვდომობის ეროვნული სტანდარტები"

შენიშვნა:ავტოსადგომების რაოდენობა განსაზღვრულია გრგ-ს მიხედვით, და განსაზღვრულია ბინების რაოდენობით.პროექტით ჯამში გათვალისწინებულია 352 ბინა, შესაბამისად გათვალისწინებულია 352 საპარკინგე ადგილი, საიდანაც 1106.1 ცხრილის შესაბამისად 8 ადგილი მისაწვდომია შშმ პირებისთვის.(კერძოდ ადგილი №68, 69, 165, 166, 218, 219, 236 და 237)

დირექტორი:
ალექსანდრე ზაქარეიშვილი:

არქიტექტორ-ექსპერტი:
იოსებ თოხაძე

21 დეკემბერი 2021 წ.

შესრულებული პროექტები

2017 წ.
- სასტუმროს უსაფრთხოების პროექტი და უსაფრთხოების წესებთან შესაბამისობის ექსპერტიზა.ქ.თბილისი, დასახლება გლდანი,მიკრო/რაიონი 7, კორპუსი №17-ს მოდებარედ.

2018 წ.
- უნივერსიტეტის რეკონსტრუქციის უსაფრთხოების პროექტი და უსაფრთხოების წესებთან შესაბამისობის ექსპერტიზა.ქ.თბილისი, ქუჩა სარაჯიშვილი №17.
- სამაცივრე მეურნეობის უსაფრთხოების პროექტი და უსაფრთხოების წესებთან შესაბამისობის ექსპერტიზა.ქ.თბილისი, ქუჩა თეოდორე მღვდელი №27
- ინდივიდუალური ერთბინიანი საცხოვრებელი სახლის რეკონსტრუქციის პროექტის უსაფრთხოების პროექტი და უსაფრთხოების წესებთან შესაბამისობის ექსპერტიზა.ქ.თბილისი, ქუჩა შატბერაშვილი №14.
- უნივერსიტეტის რეკონსტრუქციის უსაფრთხოების პროექტი და უსაფრთხოების წესებთან შესაბამისობის ექსპერტიზა.ქ.თბილისი, გამზირი დავით გურამიშვილი №76

2019 წ.
- მრავალფუნქციური კომპლექსი (საცხოვრებელი, სავაჭრო-კომერციული) უსაფრთხოების პროექტი და უსაფრთხოების წესებთან შესაბამისობის ექსპერტიზა.ქ.ბათუმი, ქუჩა ანგისა №7
-სასწყობის უსაფრთხოების პროექტი და უსაფრთხოების წესებთან შესაბამისობის ექსპერტიზა.ქ.თბილისი,ლაზოს ქუჩის მიმდებარედ (ნაკვ.19/082) (01.11.14.019.465)
- სავაჭრო ცენტრის უსაფრთხოების პროექტი და უსაფრთხოების წესებთან შესაბამისობის ექსპერტიზა. ქ.თბილისი, სოფელი დიღომი "ჩალაპირები"(01.72.14.032.990)
-კოტეჯების ტიპის სასტუმროს უსაფრთხოების პროექტი და უსაფრთხოების წესებთან შესაბამისობის ექსპერტიზა.რაიონი ოზურგეთი,სოფ.ნატანები (26.01.51.285)
- დაბალი ინტენსივობის მრავალბინიანი საცხოვრებელი სახლის უსაფრთხოების პროექტი და უსაფრთხოების წესებთან შესაბამისობის ექსპერტიზა.ქ.თბილისი, ოდესის ქუჩა №17
-მრავალბინიანი საცხოვრებელი სახლის უსაფრთხოების პროექტი და უსაფრთხოების წესებთან შესაბამისობის ექსპერტიზა.ქ.თბილისი, ქუჩა გამრეკელი № 23გ.
-მრავალბინიანი საცხოვრებელი სახლის უსაფრთხოების პროექტი და უსაფრთხოების წესებთან შესაბამისობის ექსპერტიზა.ქ.თბილისი,ქუჩა ჭოველიძე 14/16.

2020 წ.
-რესტორნის (მაკდონალდსი) უსაფრთხოების პროექტი და უსაფრთხოების წესებთან შესაბამისობის ექსპერტიზა.ქ.თბილისი,გზატკეცილი კახეთი, ფეხსაცმლის ქარხანა "ისანი"-ს მიმდებარედ
-სავაჭრო ცენტრის (ისთ პოინტი) უსაფრთხოების პროექტი და უსაფრთხოების წესებთან შესაბამისობის ექსპერტიზა.ქ.თბილისი,გზატკეცილი კახეთი, ქუჩა თვალჭრელიძე №2

შესრულებული პროექტები

2021 წ.
- სავაჭრო ობიექტის (მაღაზია) (III ჯლასი) უსაფრთხოების წესებთან შესაბამისობის ანალიზი.ქ.თბილისი, გზატკეცილი ჯახეთი, ხილბოსტნეულის ბაზის მიმდებარედ (ს/ჯ 01.19.15.003.063)
-ინდივიდუალური ერთბინიანი საცხოვრებელი სახლის (III ჯლასი) უსაფრთხოების წესებთან შესაბამისობის ანალიზი.ქ.თბილისი,დიღმის სასწავლო საცდელი მეურნეობა (ს/ჯ 01.72.14.007.716)
-ინდივიდუალური ერთბინიანი საცხოვრებელი სახლის (III ჯლასი) უსაფრთხოების წესებთან შესაბამისობის ანალიზი.ქ.თბილისი,სოფელი ჯიჯეთი, 300 არაგველის II ჩიხი №32ა (ს/ჯ 81.01.14.049)
-ინდივიდუალური ერთბინიანი საცხოვრებელი სახლის (III ჯლასი) უსაფრთხოების წესებთან შესაბამისობის ანალიზი.ქ.თბილისი,სოფელი წავჯისი (ს/ჯ 81.02.19.792)

Georgia
IDENTITY CARD
მოქალაქის პირადობის მოწმობა
საქართველო

GEO
სტუდენტი
STUDENT



სახელი / FIRST NAME
იოსებ
IOSEB
გვარი / LAST NAME
თოხაძე
TOKHADZE

მოქ. / CIT	სქესი / SEX	პირადი No / PERSONAL No
GEO	მმ / M	01008028826

დაბადების თარიღი DATE OF BIRTH	მოქმედების ვადა DATE OF EXPIRY
21.02.1988	18.05.2028

ბარათის No / CARD No
17ID98226

ხელმოწერა
SIGNATURE



დაბადების ადგილი / PLACE OF BIRTH
თბილისი
TBILISI
გაცემის თარიღი / DATE OF ISSUE
18.05.2018
გამცემი ორგანო / ISSUING AUTHORITY
იუსტიციის სამინისტრო
MINISTRY OF JUSTICE
დამკვეთი: სრს; დამამზადებელი: MB-IDS 2017
სშს-ს რეგისტრაციის No 26-3184

IDGE017ID98226801008028826<<<<
8802211M2805184GE0<<<<<<<<<<<3
TOKHADZE<<IOSEB<<<<<<<<<<<<<<

საქართველო

თბილისის აპოლონ ქუთათელაძის
სახელობის სახელმწიფო სამხატვრო აკადემია

ბაკალავრის დიპლომი

TSAA № 000106

არქიტექტურის

ფაკულტეტის 2009 წლის 24 ივლისის №

გადაწყვეტილებით იოსებ თოხაძეს

მიენიჭა არქიტექტურის

ბაკალავრის აკადემიური ხარისხი

არქიტექტორის

სპეციალობით.

დეკანი Dean ნ. ამაშუკელი / N. Amashukeli /

რექტორი Rector გ. ბუღაძე / G. Bugadze /

თბილისი TBILISI

12 რიცხვი/ day 01 თვე/ month 2010 წელი/ year

GEORGIA

APOLLON KUTATELADZE
TBILISI STATE ACADEMY OF ART

BACHELOR'S DIPLOMA

TSAA № 000106

By Decision № 24 July 2009

of the Faculty of Architecture

Ioseb Tokhadze

was awarded the Degree of Bachelor of Architecture

in Architechture

Seal

სარეგისტრაციო № 9216
REGISTRATION

ს ე რ ტ ი ფ ი კ ა ტ ი

№ 2017 - 086

გადაეცემა

იოსებ თოხაძეს

მასზედ, რომ მან წარმატებით გაიარა შენობა-ნაგებობის უსაფრთხოების წესების კურსი

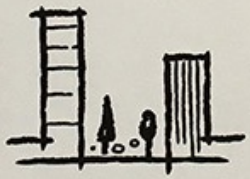

„შენობა ნაგებობების ინსტიტუტი - საქართველო“

თეიმურაზ ბოლოთაშვილი, დირექტორი

ქართული პროექტი შ.პ.ს.

Tbilisi, Kereselidze st. 16/8, Tel: (955 32) 2182848 E-mail: office@geoproject.ge; Web:www.geoproject.ge

„1“ 24 ივლისი 2017 წ.

ც ნ ო ბ ა

ეძლევა იოსებ თოხაძეს (პ/ნ 01008028826) მასზედ, რომ ის მუშაობდა შპს „ქართულ პროექტ“-ში არქიტექტორის თანამდებობაზე 2010-2011 წლებში.

ცნობა ეძლევა საჭიროებისამებრ წარსადგენად.

შ.პ.ს. „ქართული პროექტი“-ს
დირექტორი: /ნ. ჭურაძე/

შ.პ.ს."არქსტუდიო21" ს/ნ:404980918
L.T.D."ArchStudio21"

ცნობა

ეძლევა იოსებ თოხაძეს პ/ნ:01008028826, საჭიროებისამებრ წარსადგენად, მასზედ რომ იგი, 2013 წლის მარტიდან დღემდე მუშაობს შ.პ.ს."არქსტუდიო21"-ში, არქიტექტორის პოზიციაზე.

შ.პ.ს."არქსტუდიო21"-ის
დირექტორი: ი.თოხაძე

24 ივლისი 2017 წ.

შ.პ.ს."არქსტუდიო21" ს/ნ:404980918
მის: ქ. თბილისი, ყიფშიძის ქ. №9, ბინა 67
ტელ: 579999917 / 032 2181801
ელ.-ფოსტა: 21archstudio@gmail.com