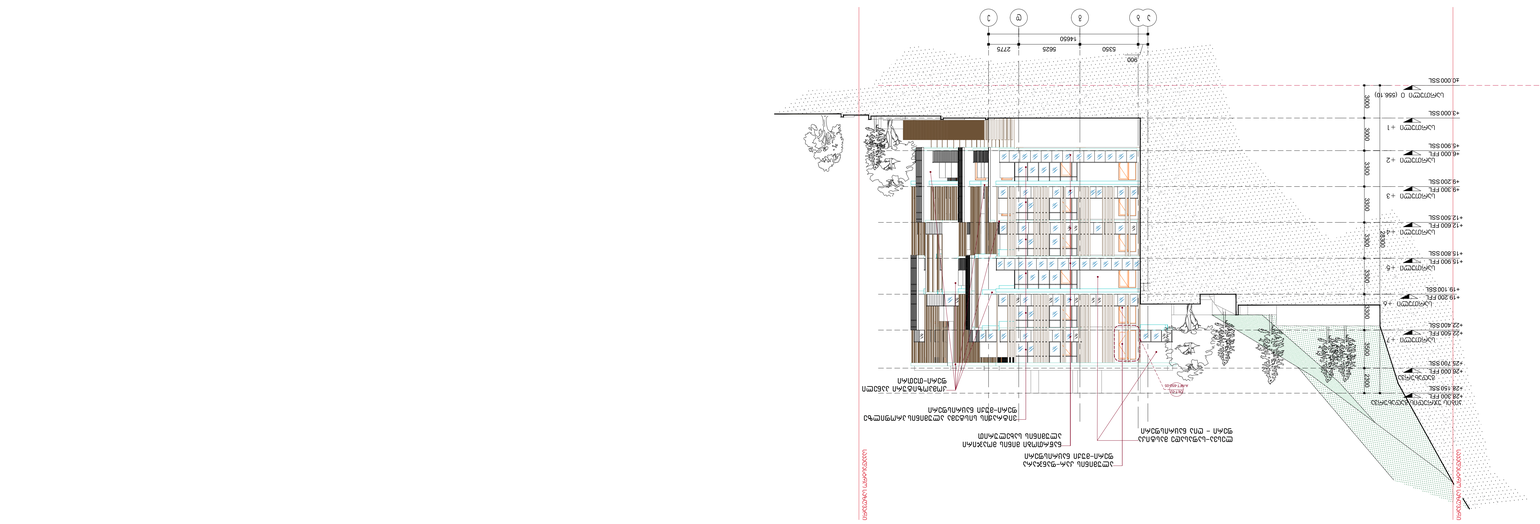



ბინათმშენებლობა






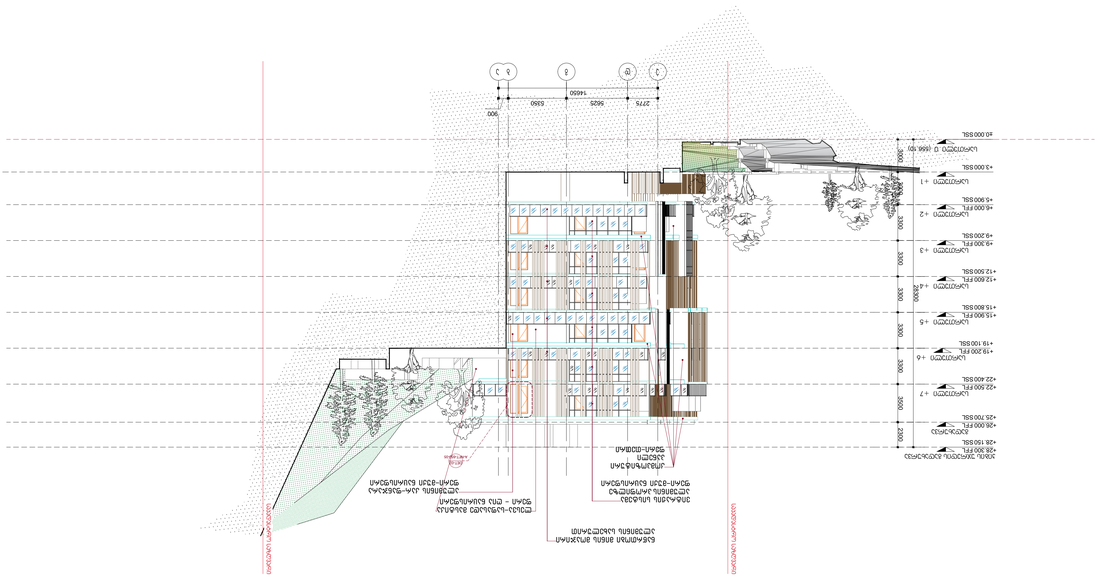
+28 150 BSL
+28 300 FFL
+26 700 BSL
+26 000 FFL
+25 700 BSL
+22 400 BSL
+22 500 FFL
+19 100 BSL
+19 200 FFL
+15 800 BSL
+15 900 FFL
+12 500 BSL
+12 600 FFL
+9 200 BSL
+9 300 FFL
+5 900 BSL
+6 000 FFL
+2 900 BSL
+3 000 FFL
±0.000 BSL
-0.150 BSL
-0.300 FFL
-0.450 BSL
-0.600 FFL
DET-03
A-NFT-650-01
3
4
6560
105
1255
1280
1280
1280
1280
1255
105
6920
625
865
1500
625
310
250
3300
200
100
0.3.6 +12.600
b.h.6 +12.500
0.3.6 +9.300
b.h.6 +9.200
0.3.6 +6.000
b.h.6 +5.900
DET-05
DET-06
DET-07
DET-02
DET-01
A-NFT-650-01
A-NFT-650-01 1:50
DET-01
A-NFT-650-01
DET
02
2-2
1-1
i=0.015

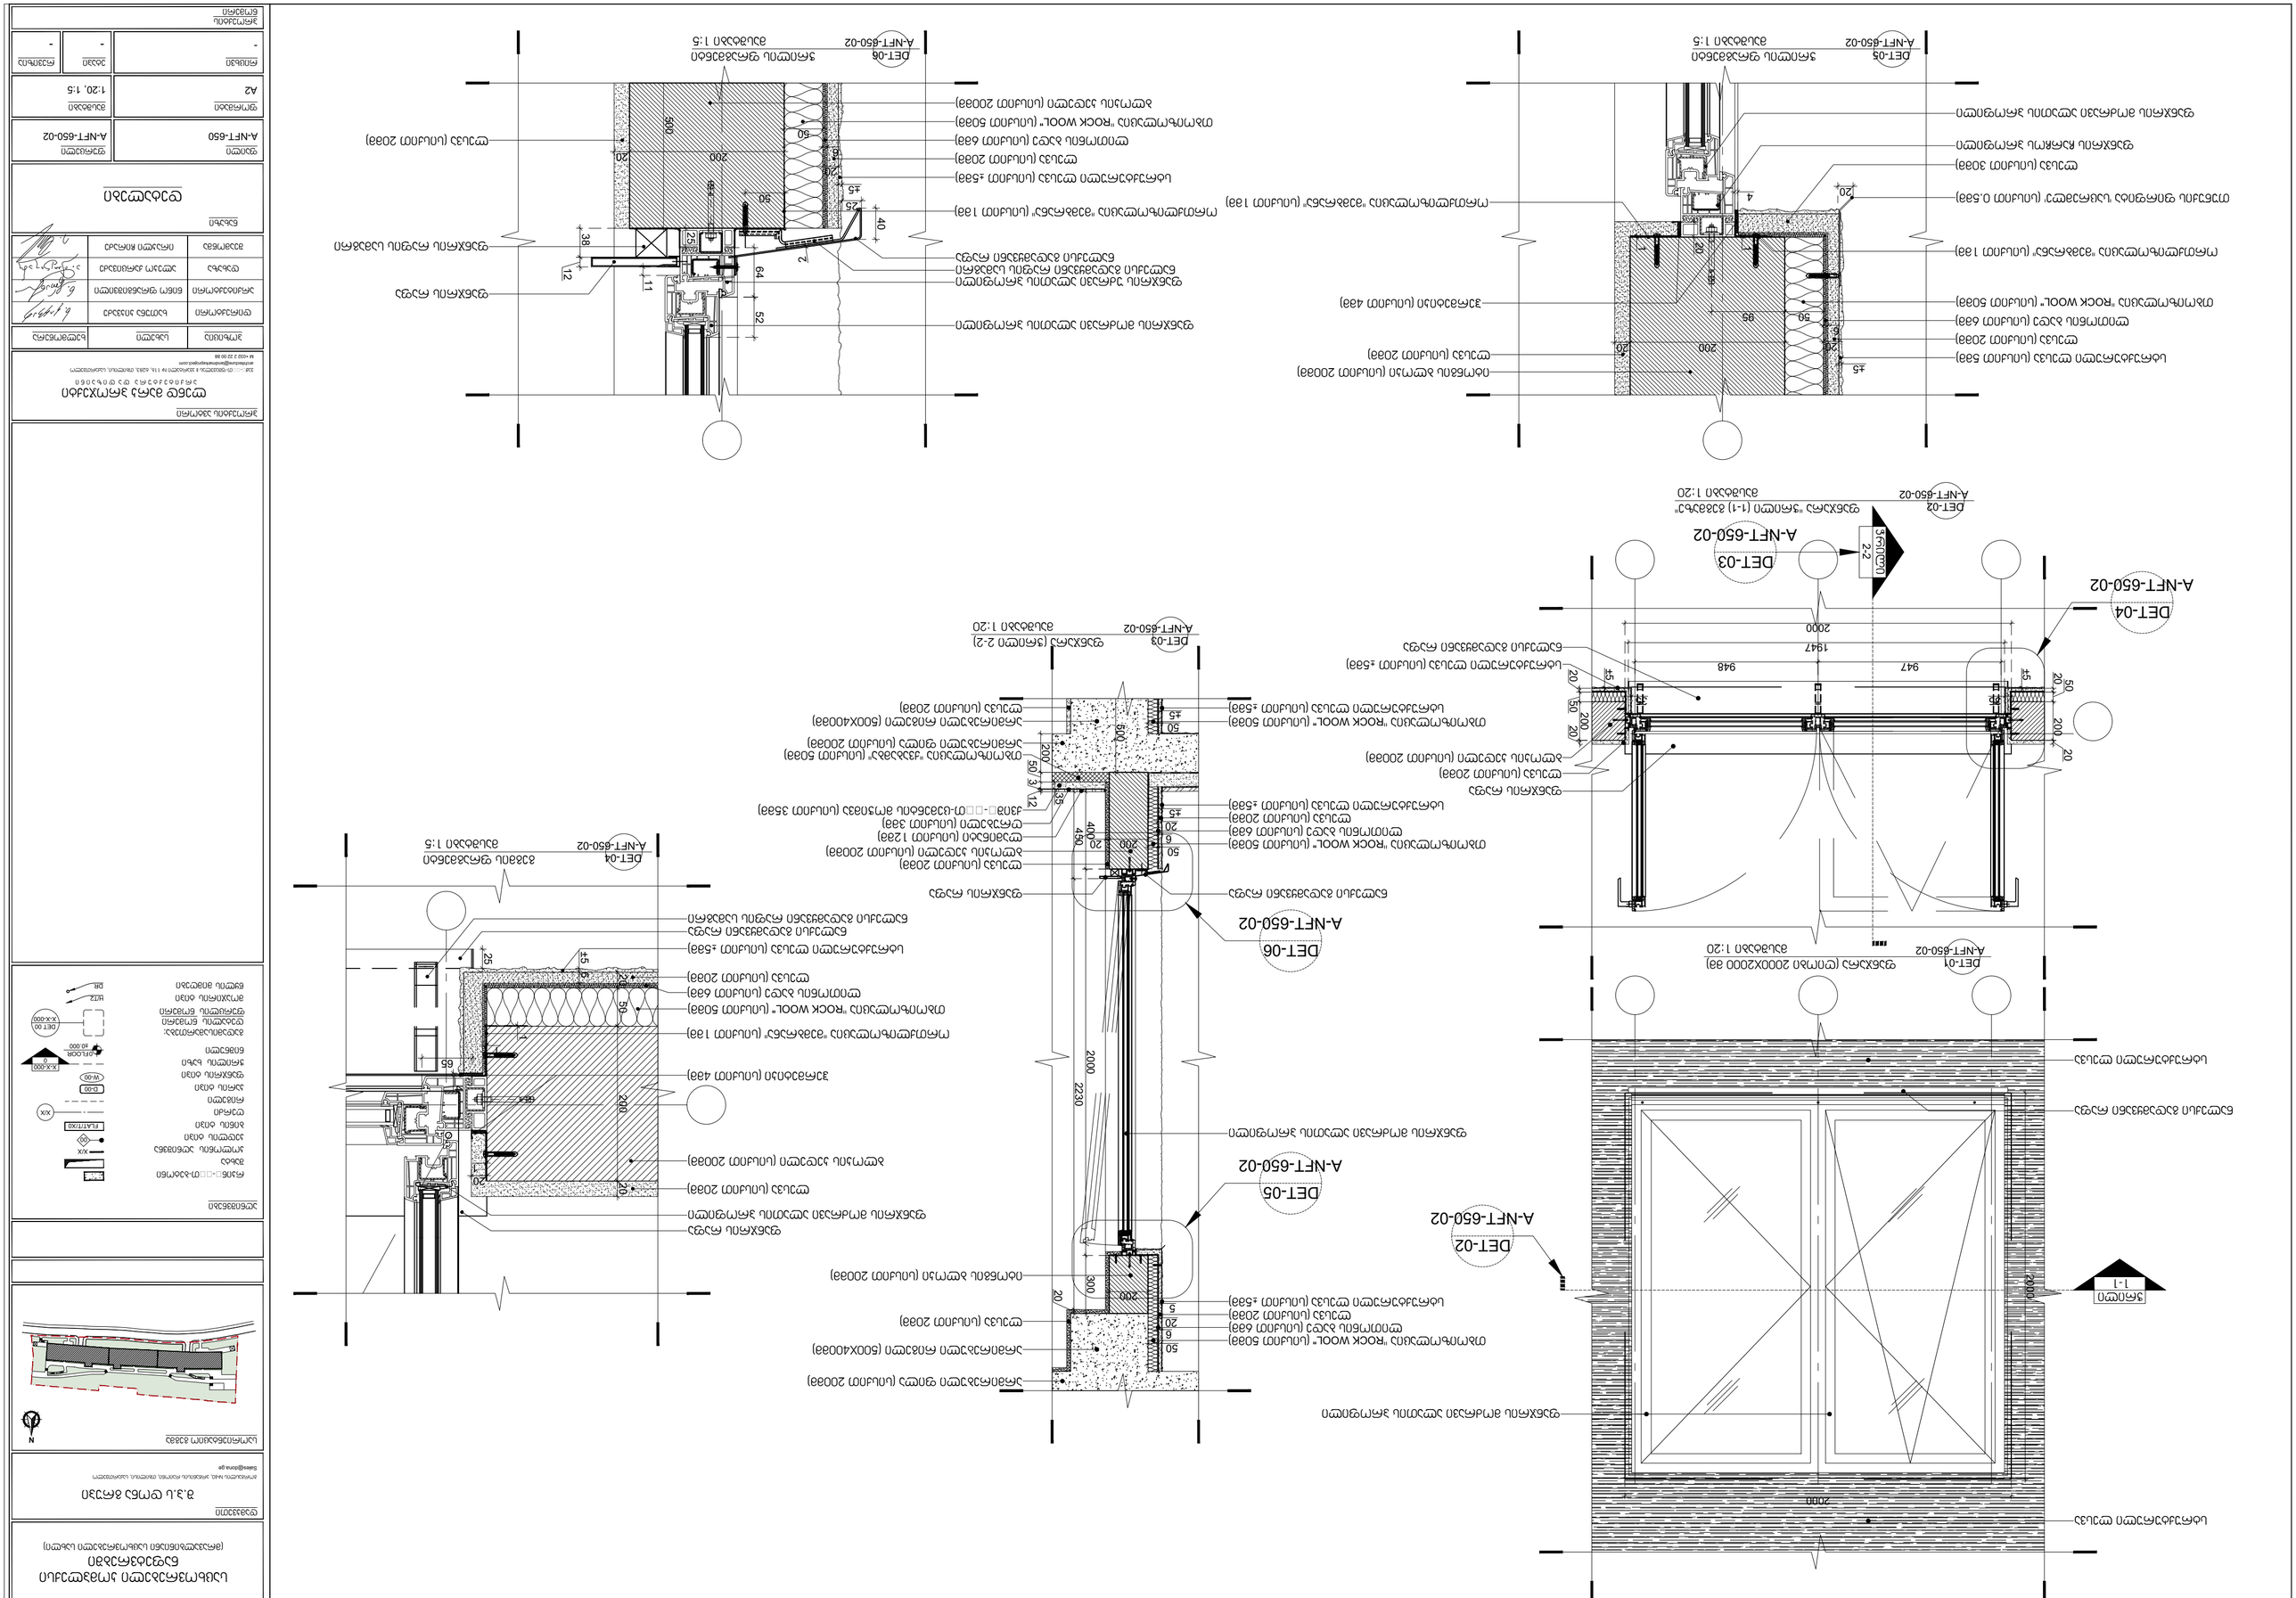



















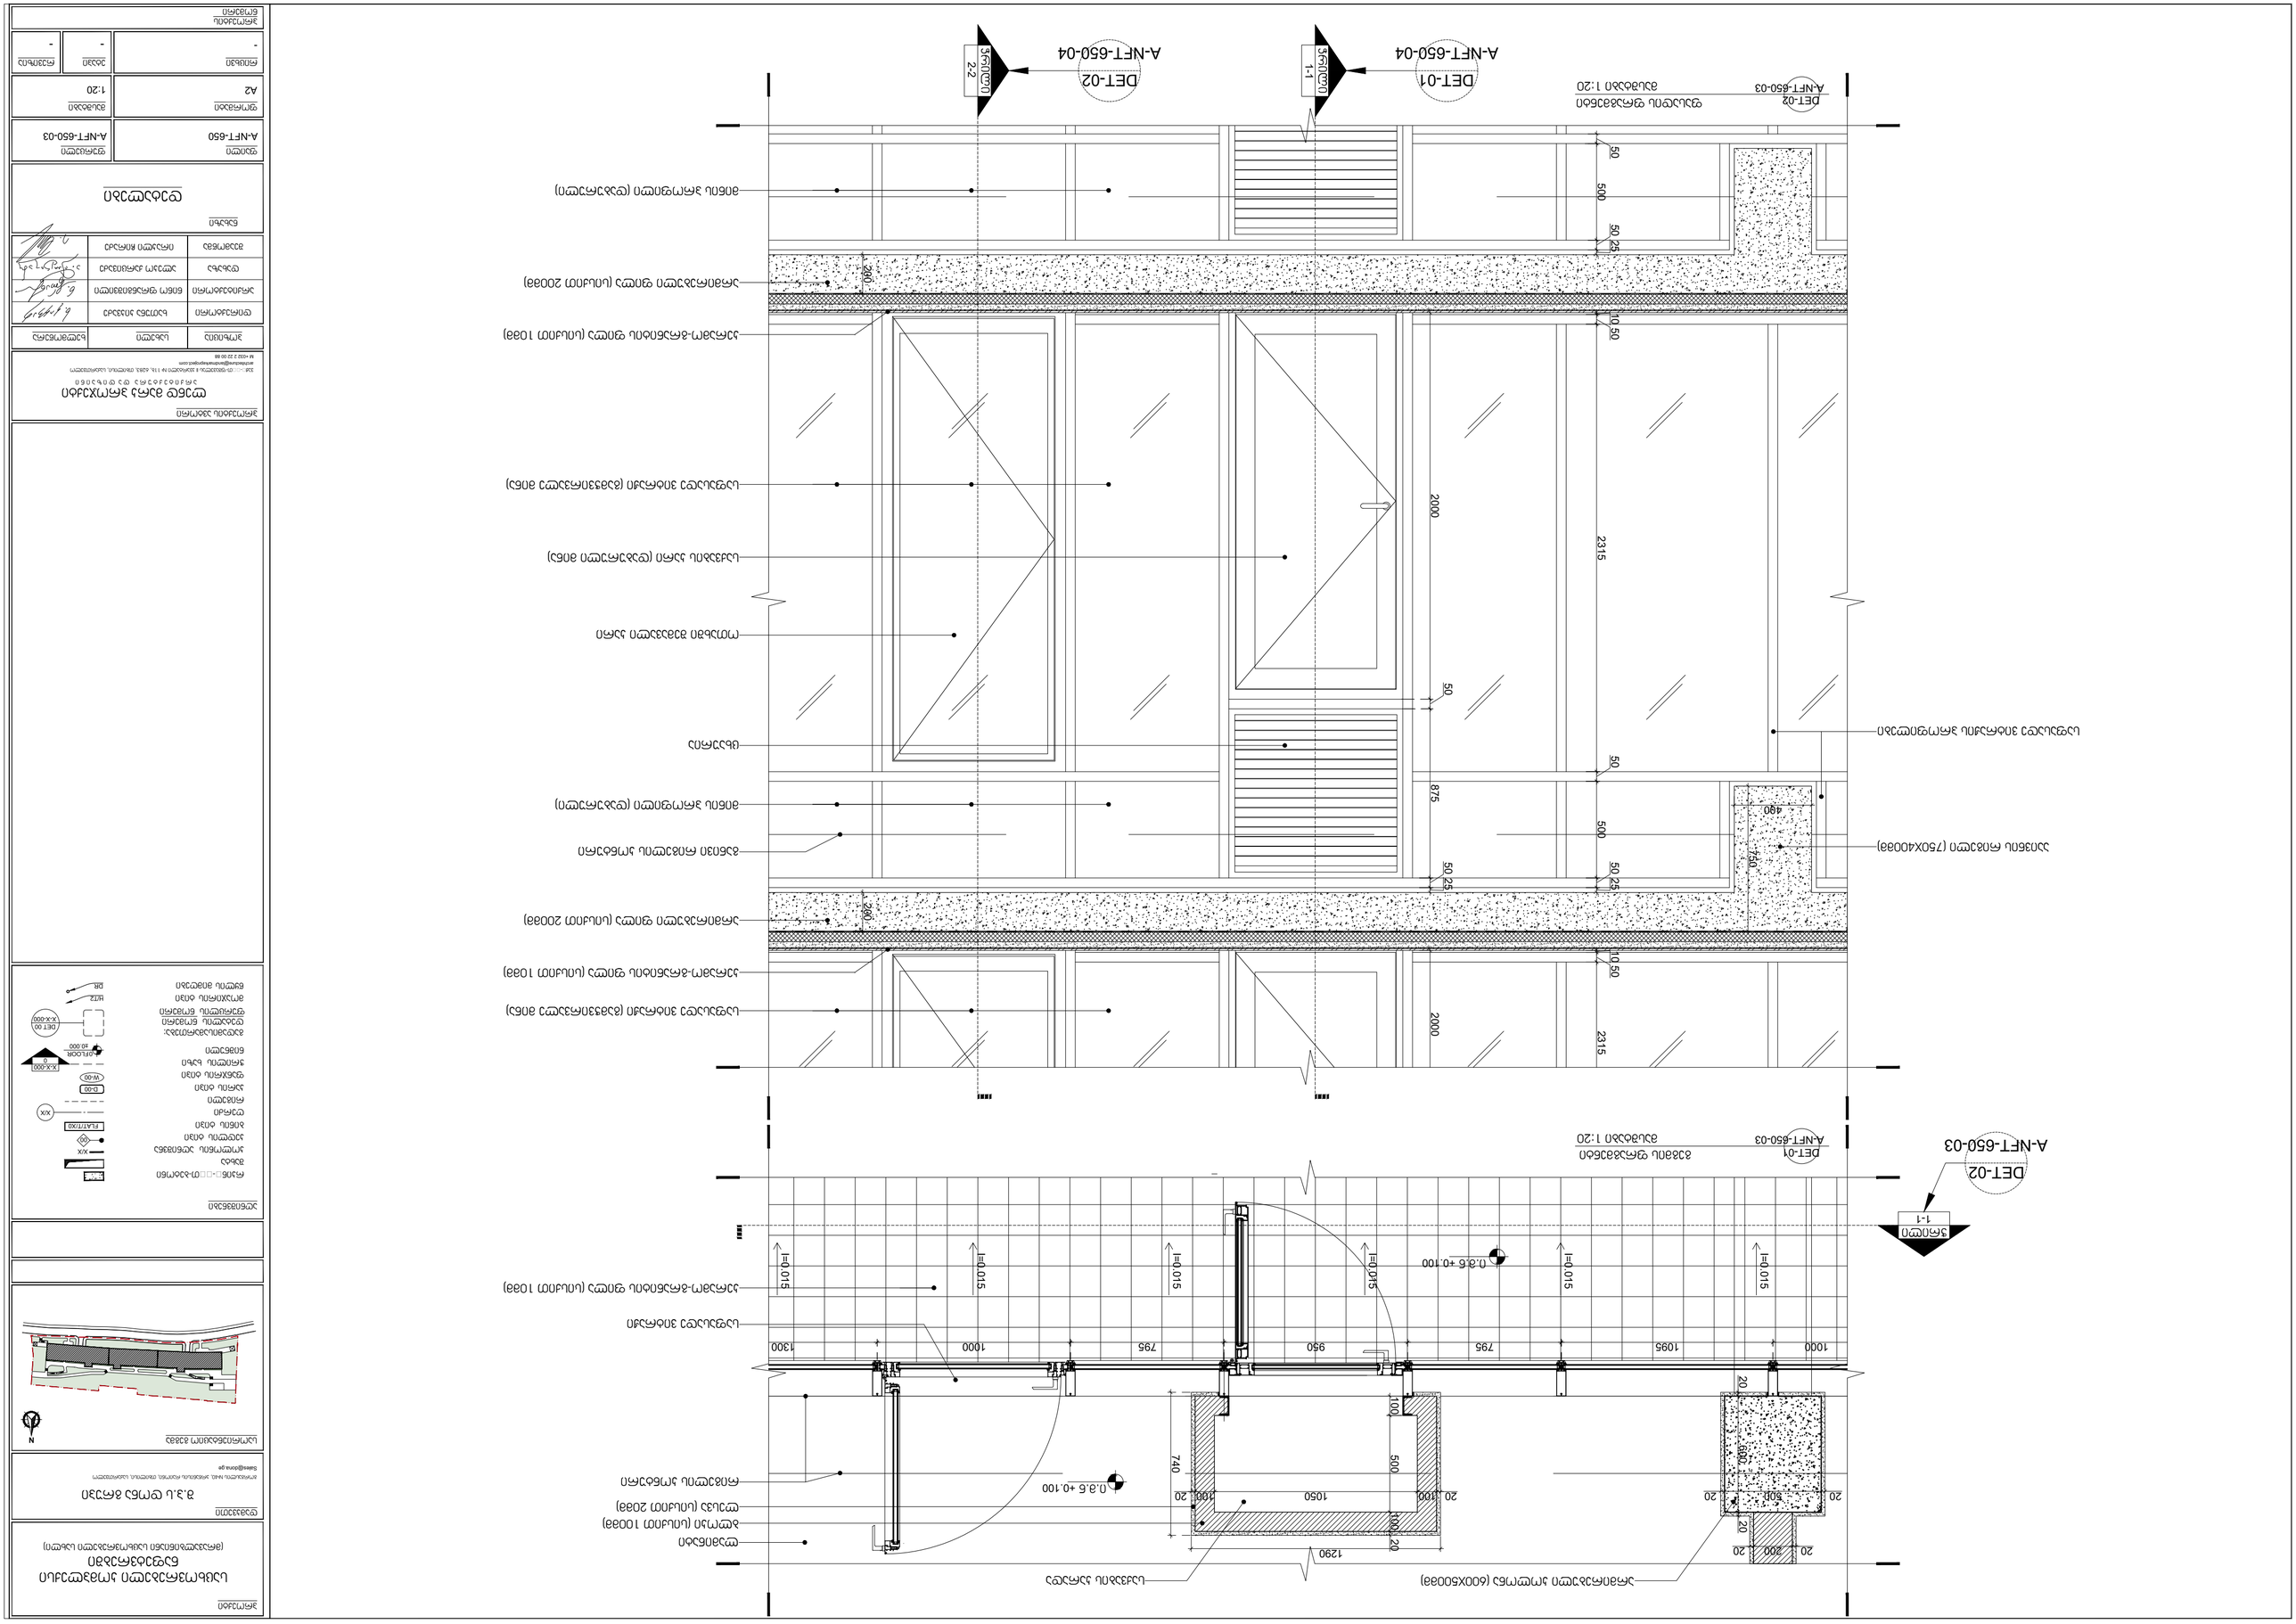

ტიპიური	A-NFT-650
ფორმატი	A2
მასშტაბი	1:20
ცვლილება	-
ნახატის ნომერი	-










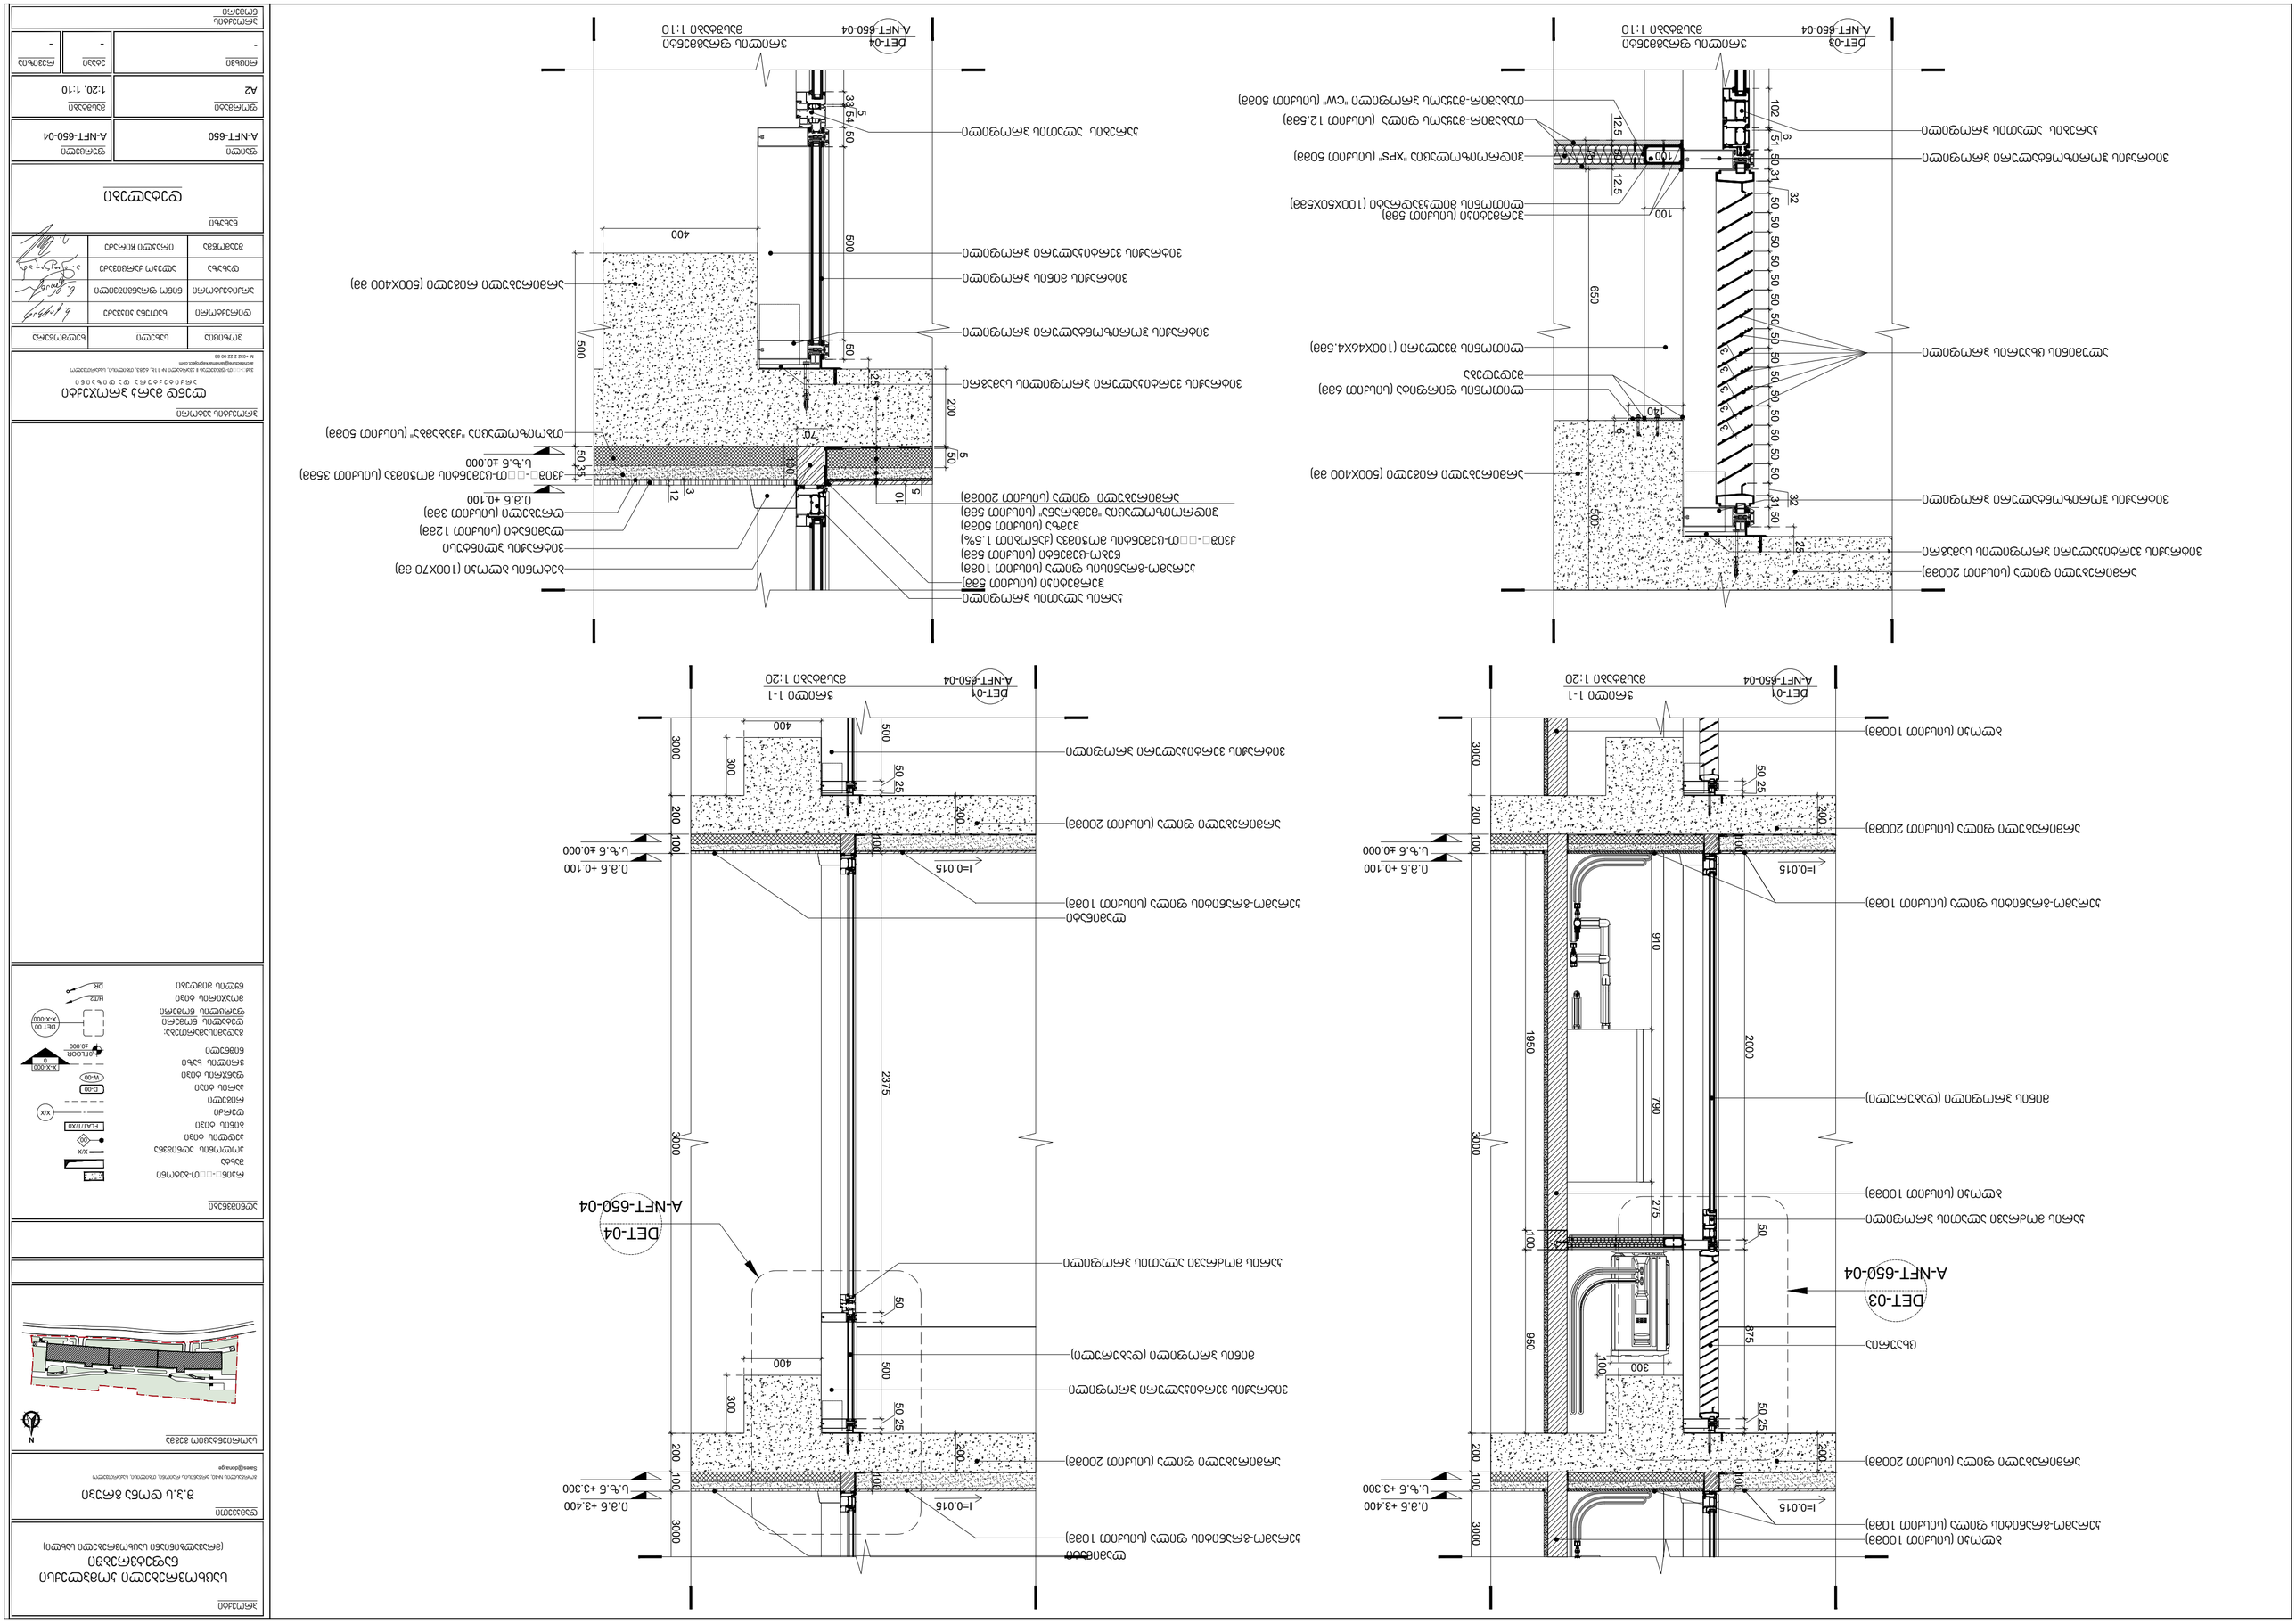



















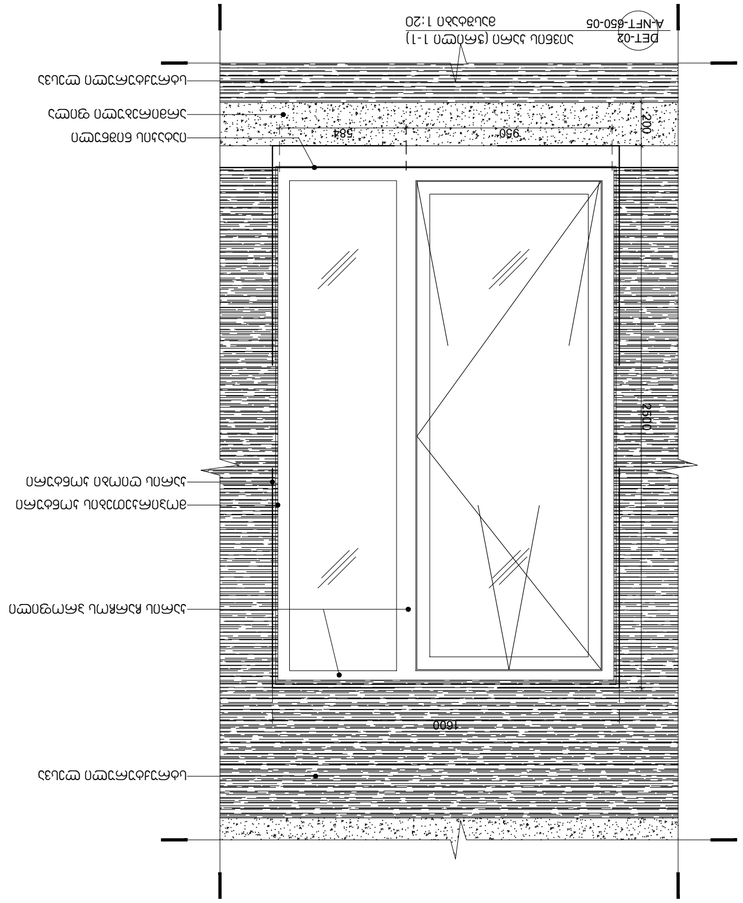

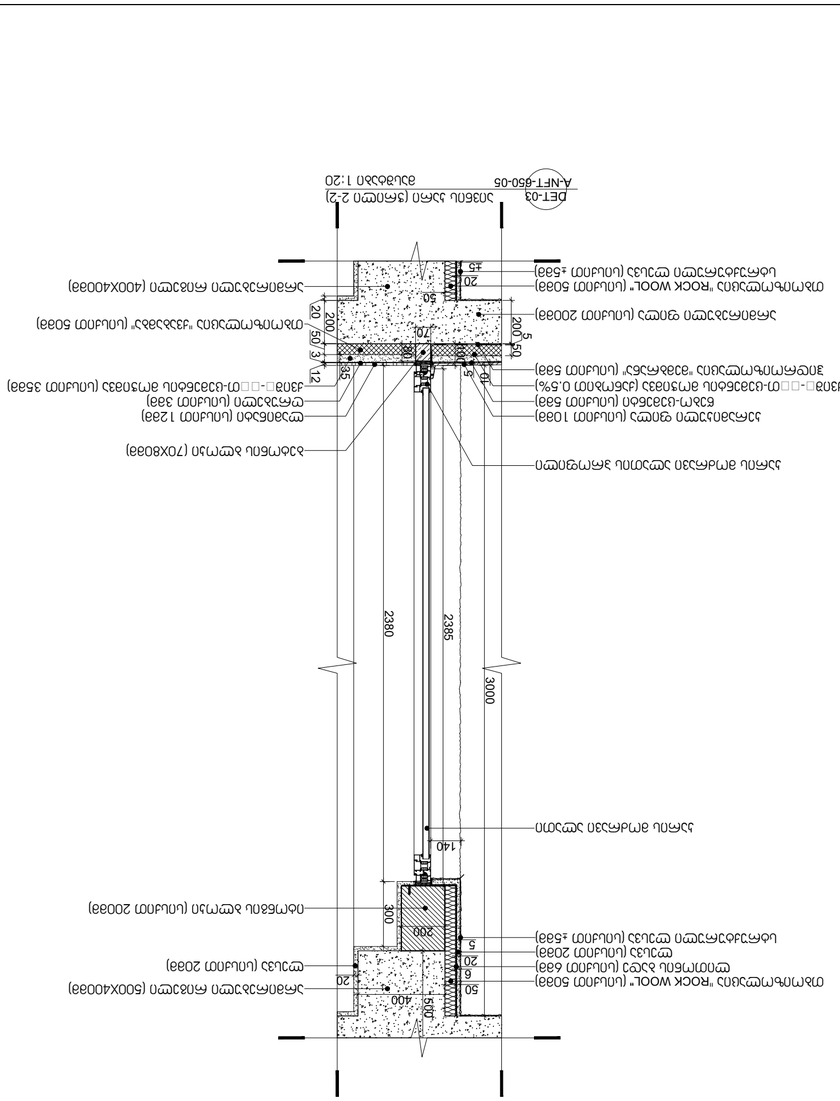













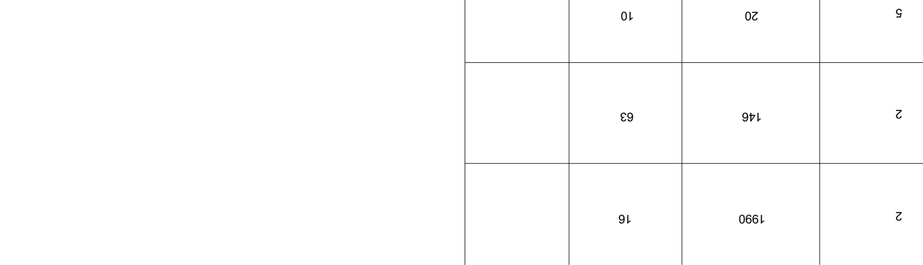


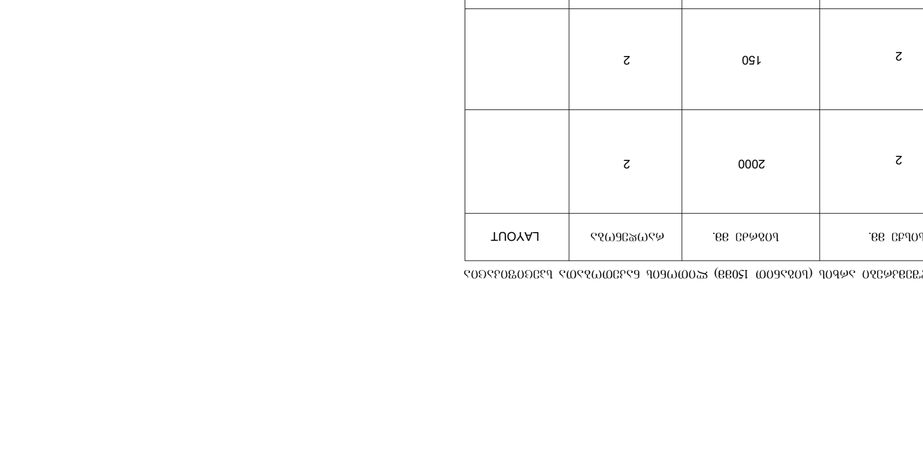

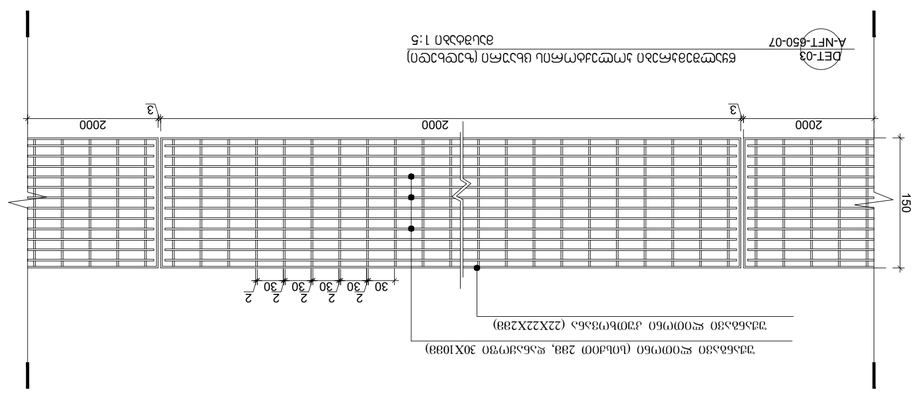

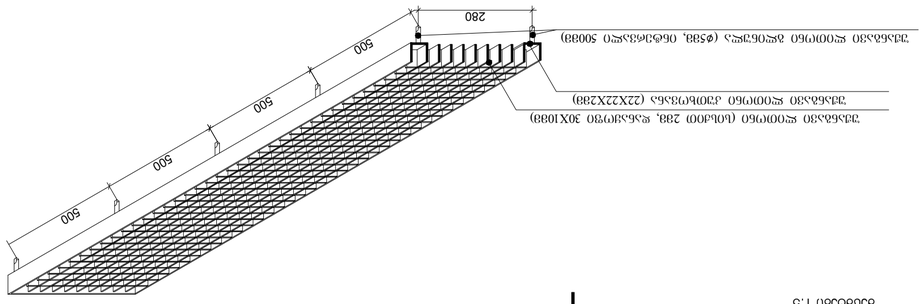
2000
150
2
22
20
1990
146
Ø5
500
280

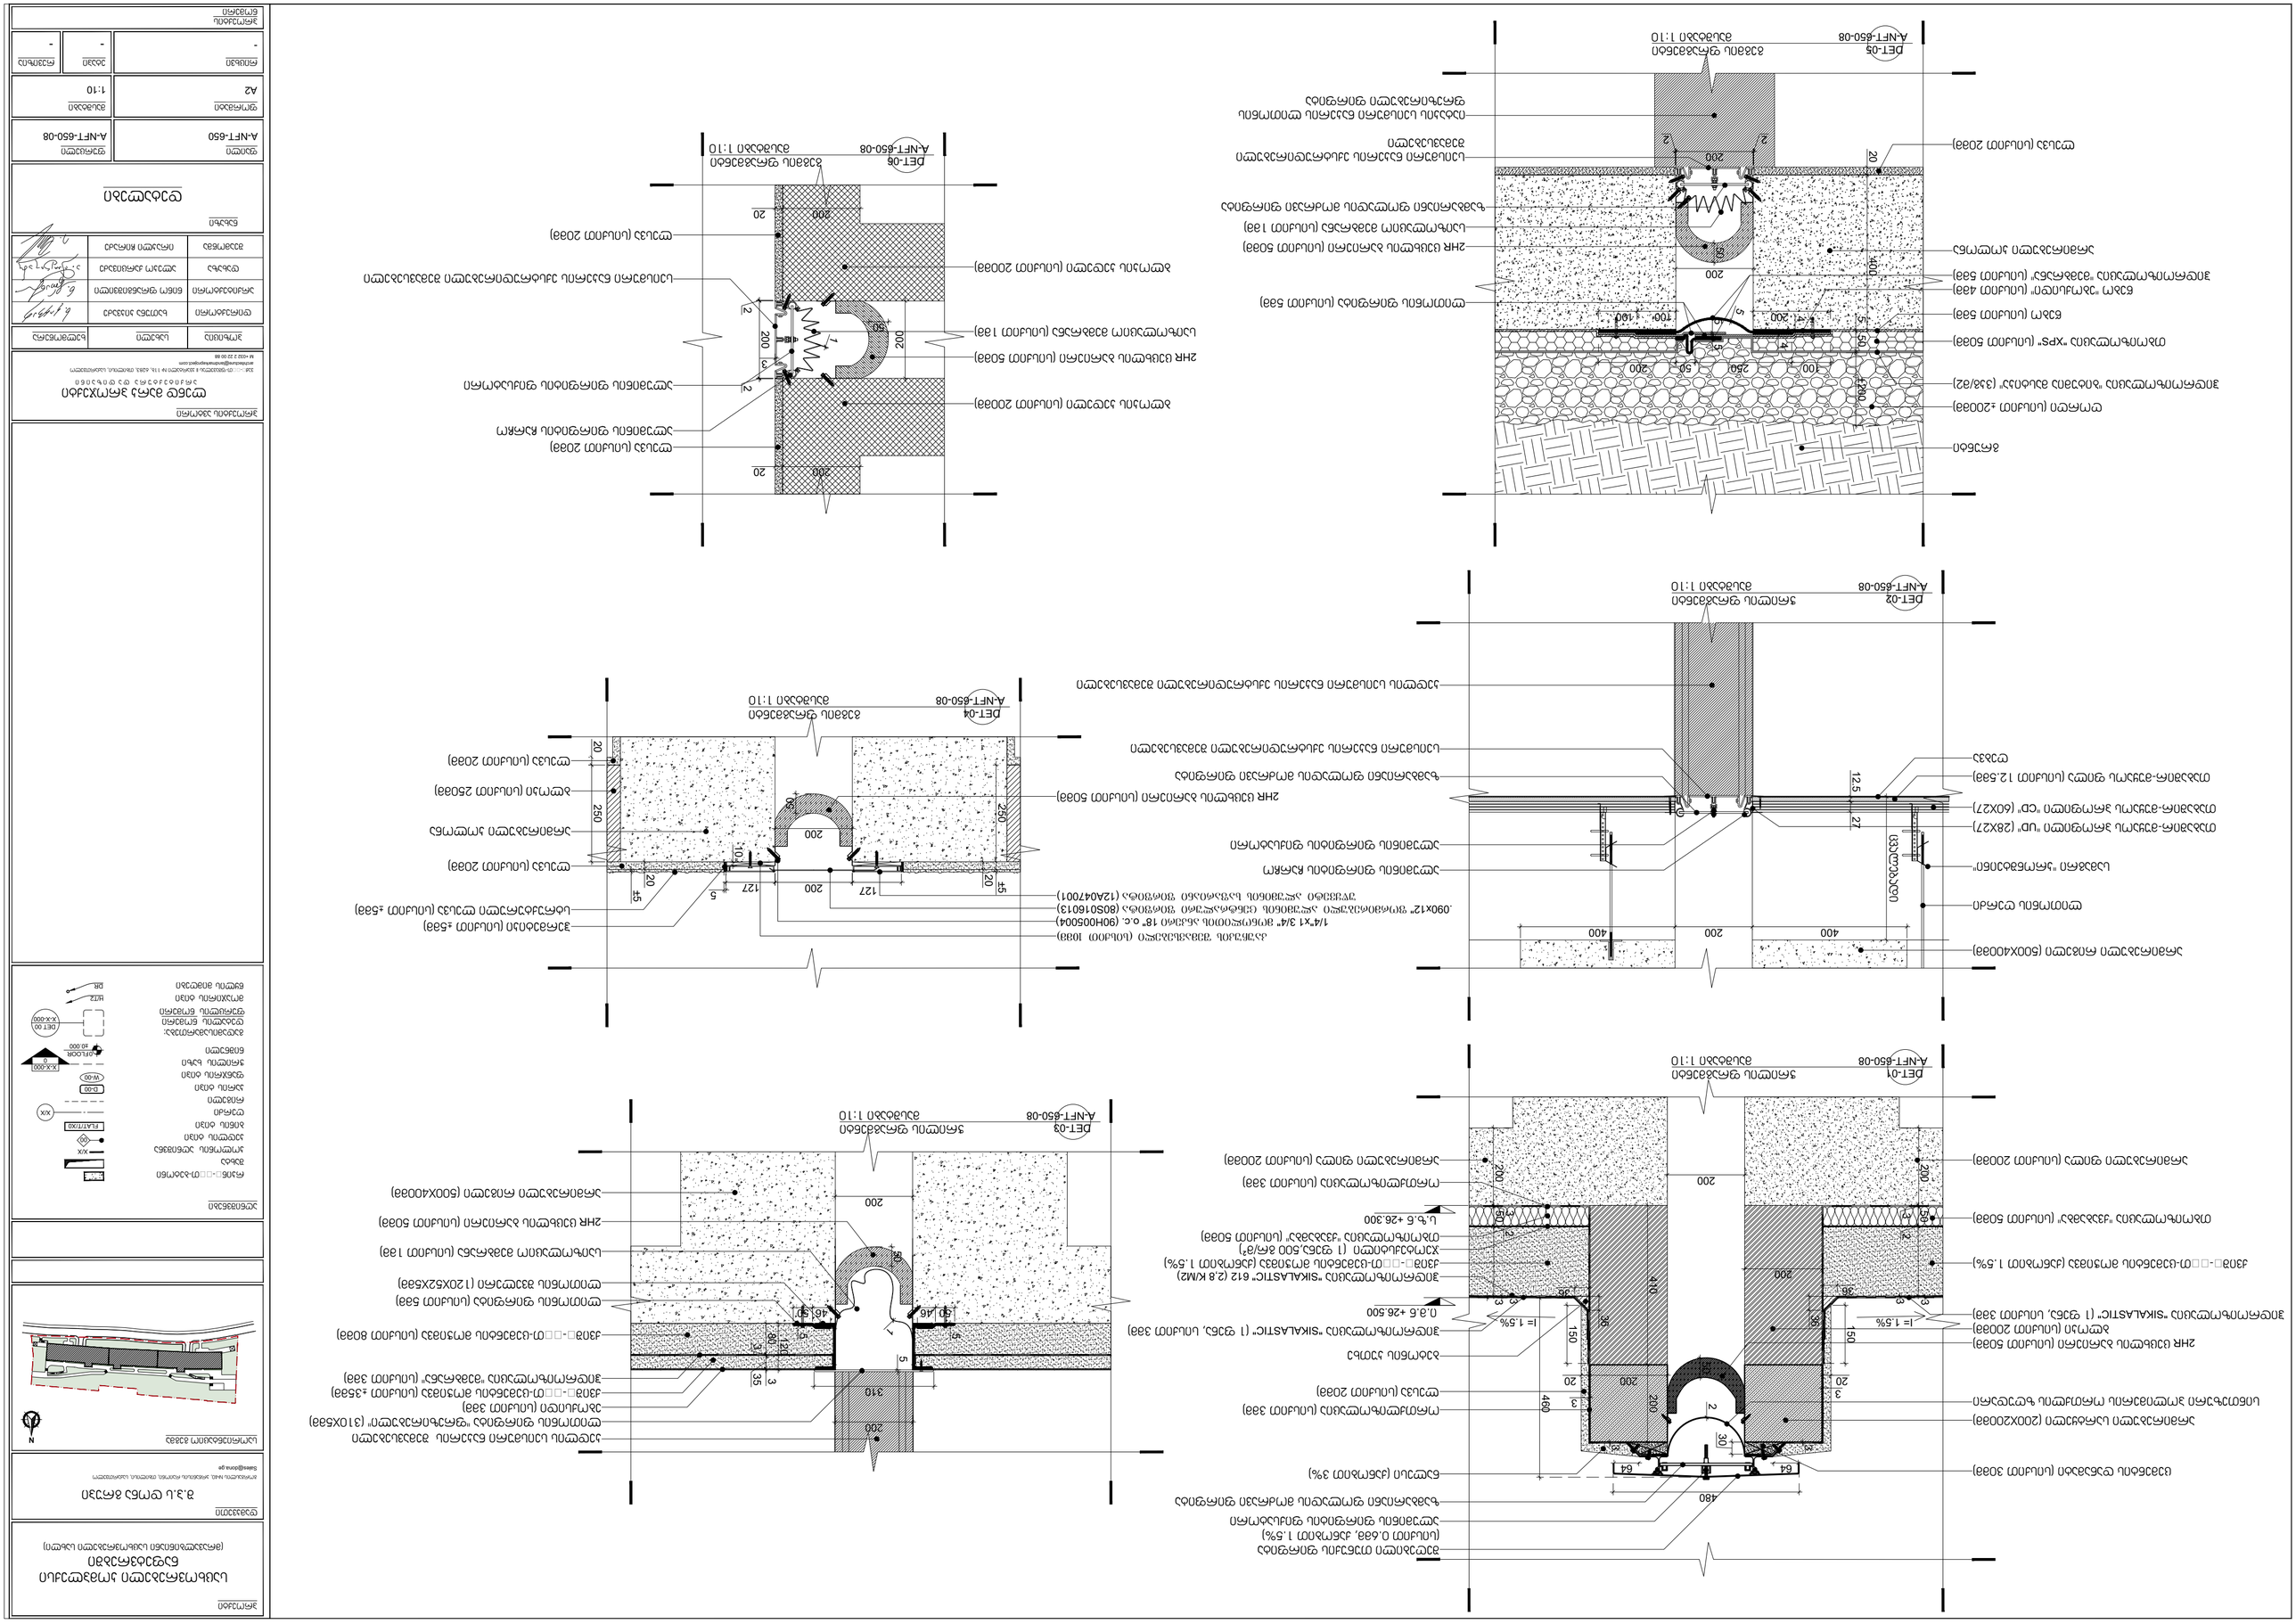
DET-01
A-NFT-650-08
DET-02
A-NFT-650-08
DET-03
A-NFT-650-08
DET-04
A-NFT-650-08
DET-05
A-NFT-650-08
DET-06
A-NFT-650-08
1:10
1:10
1:10

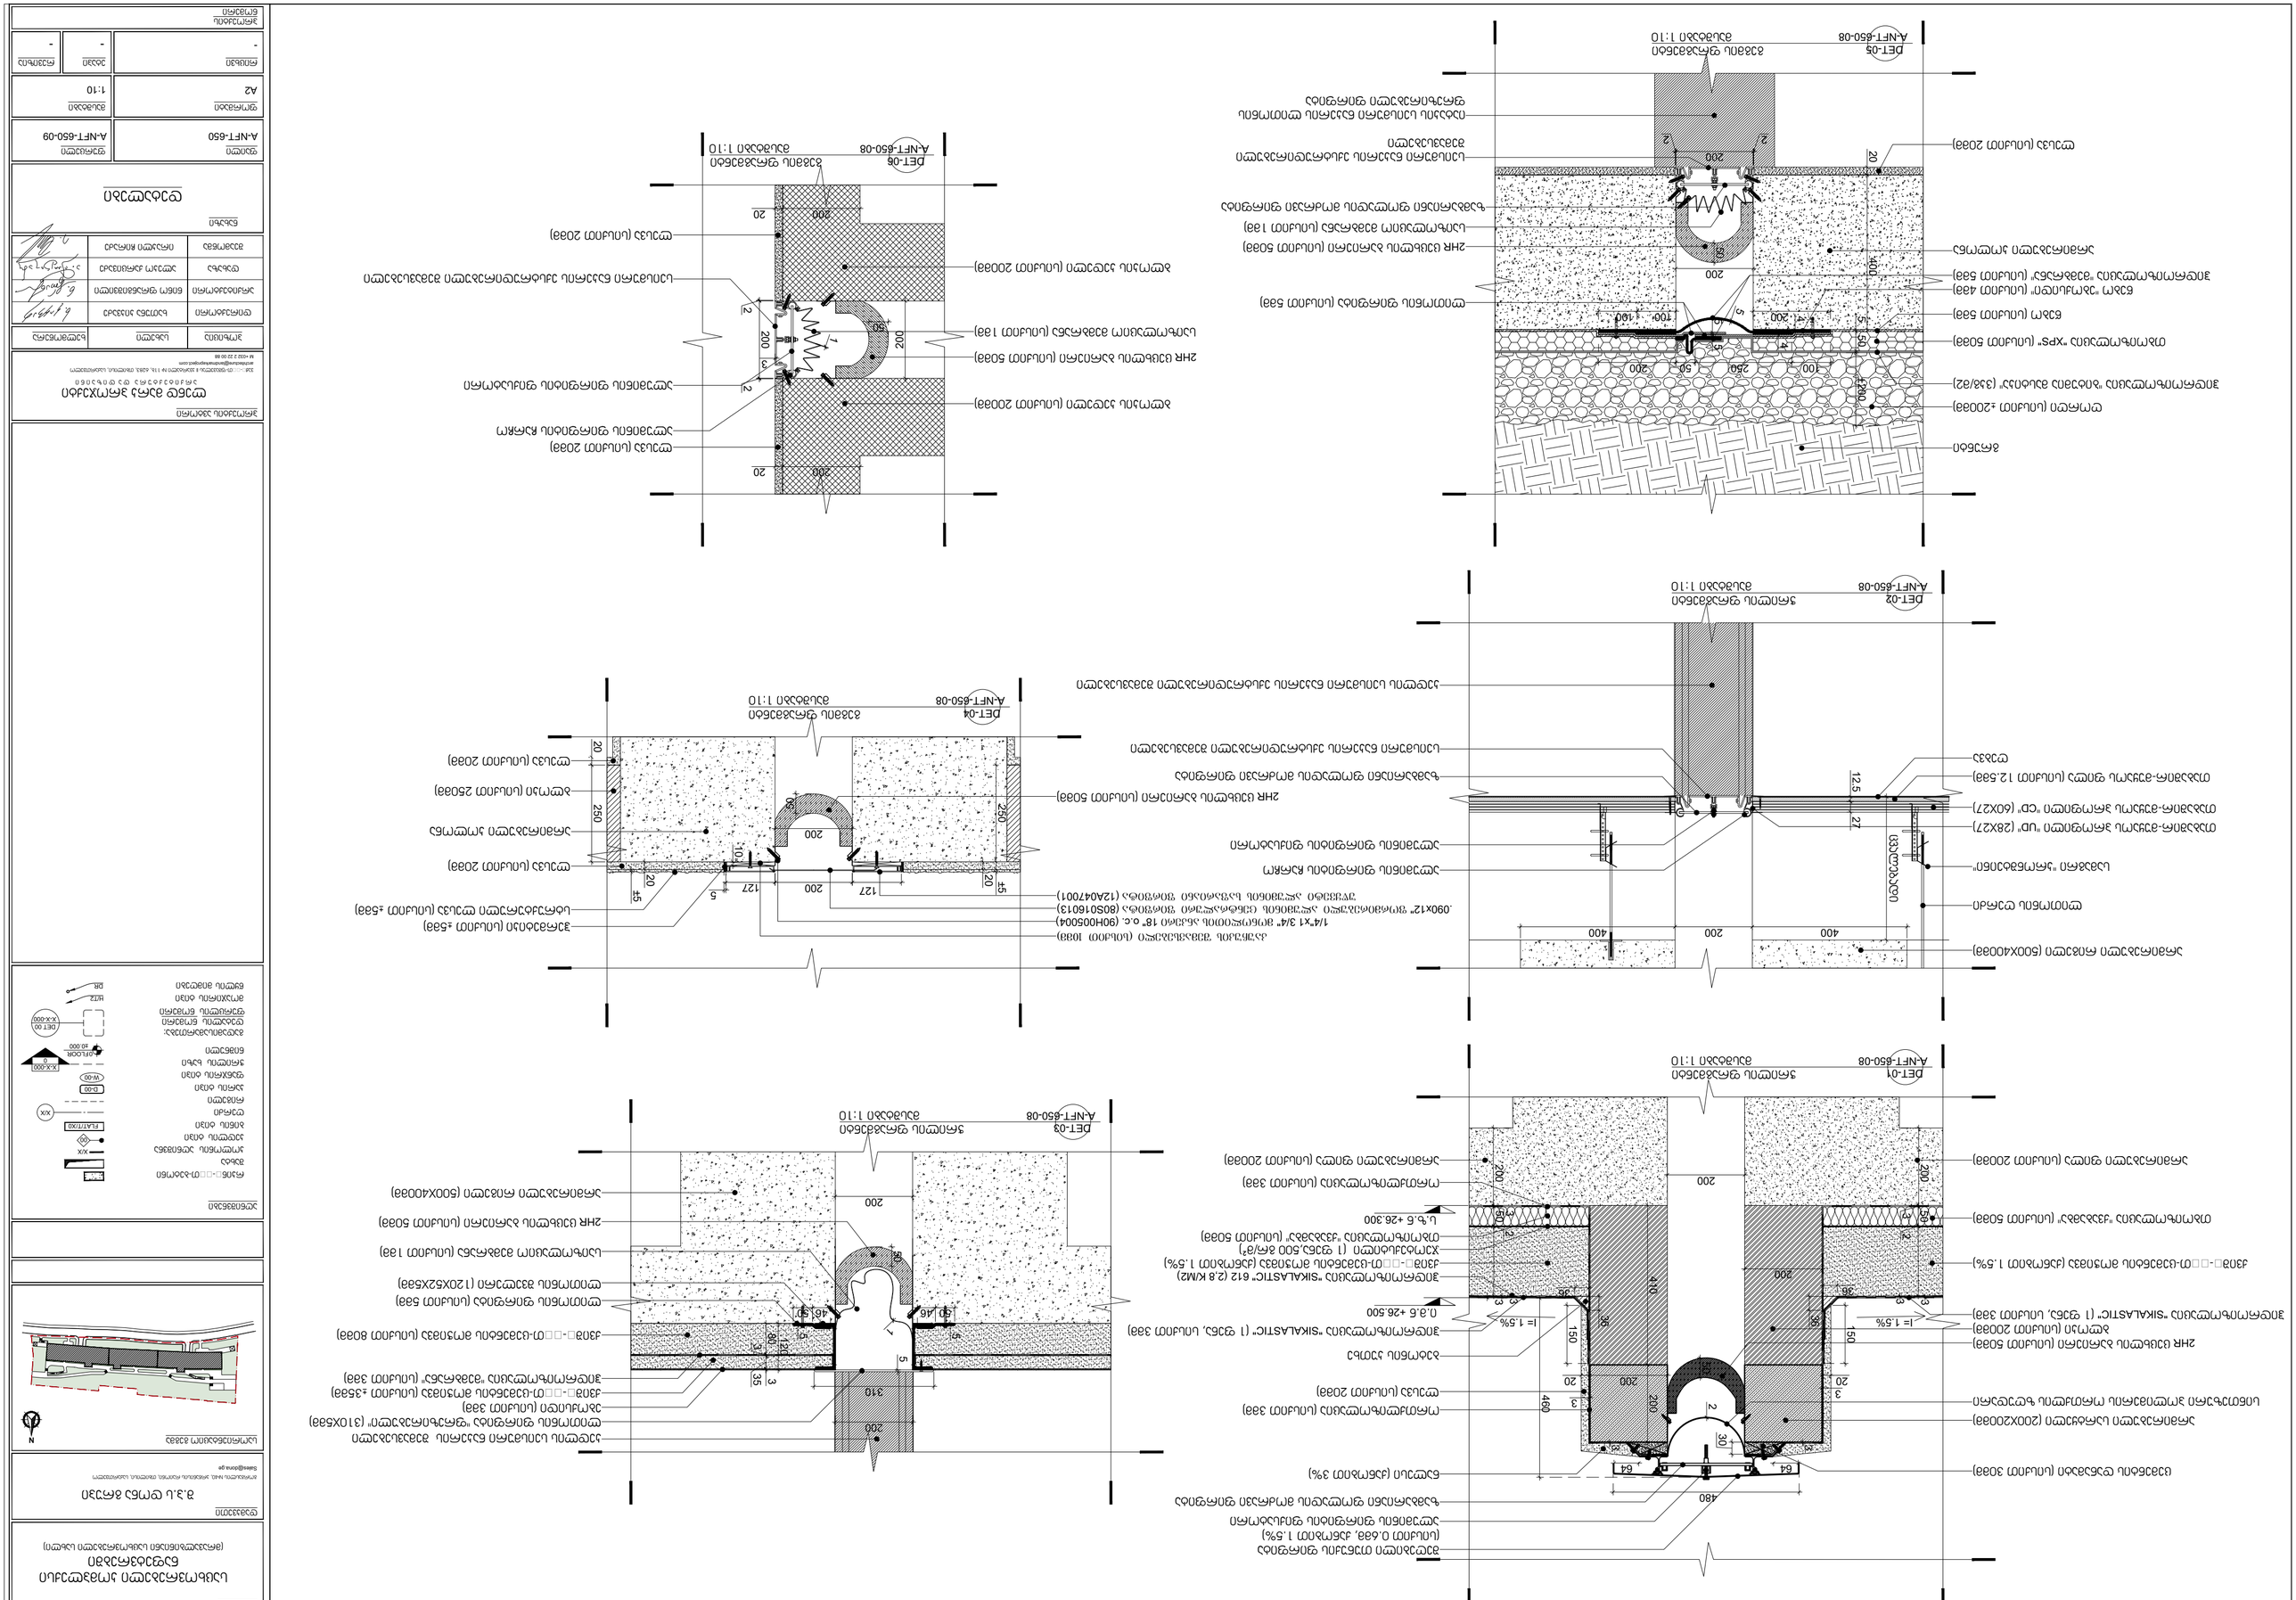













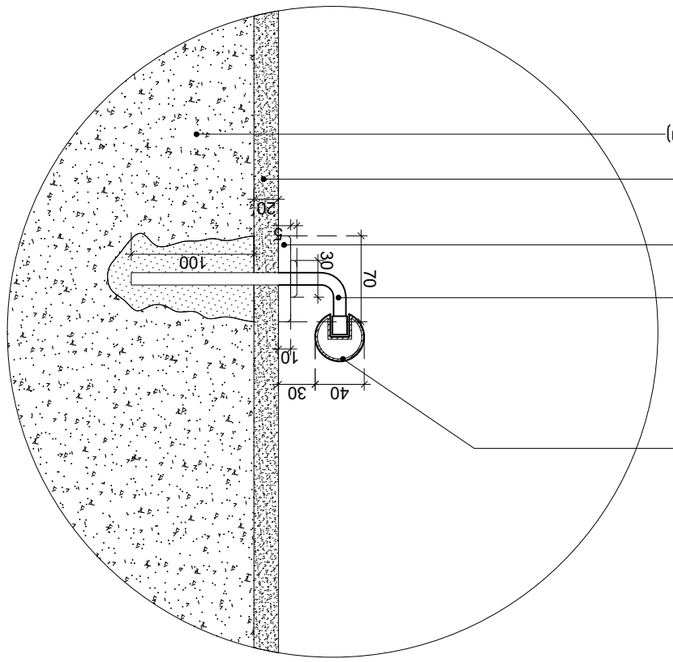







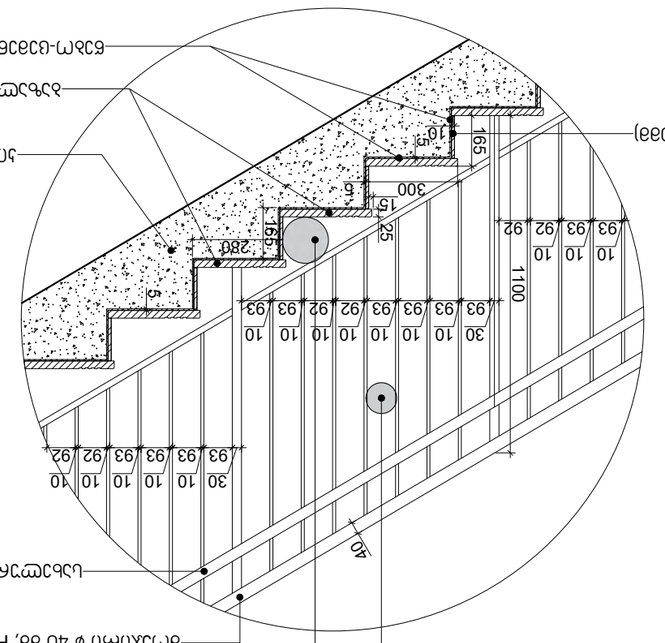


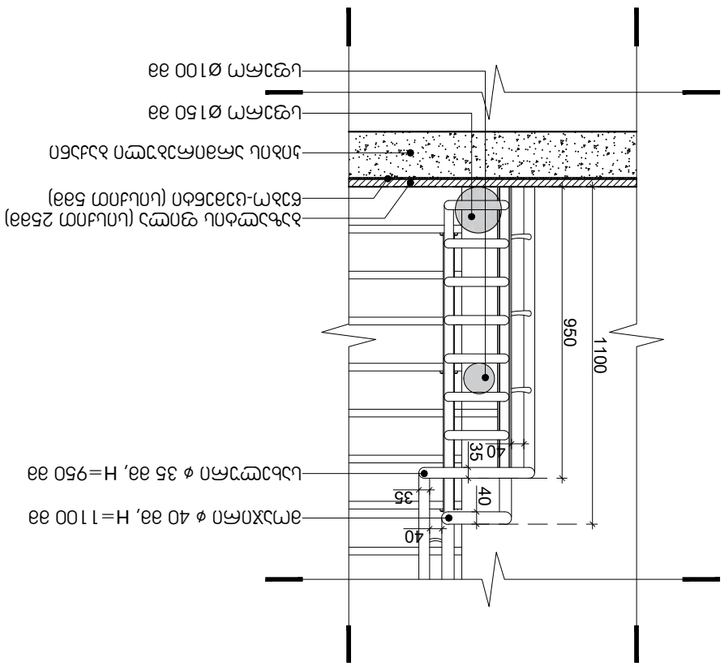









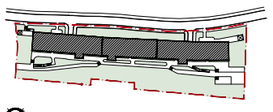







