ტოპო გეგმა

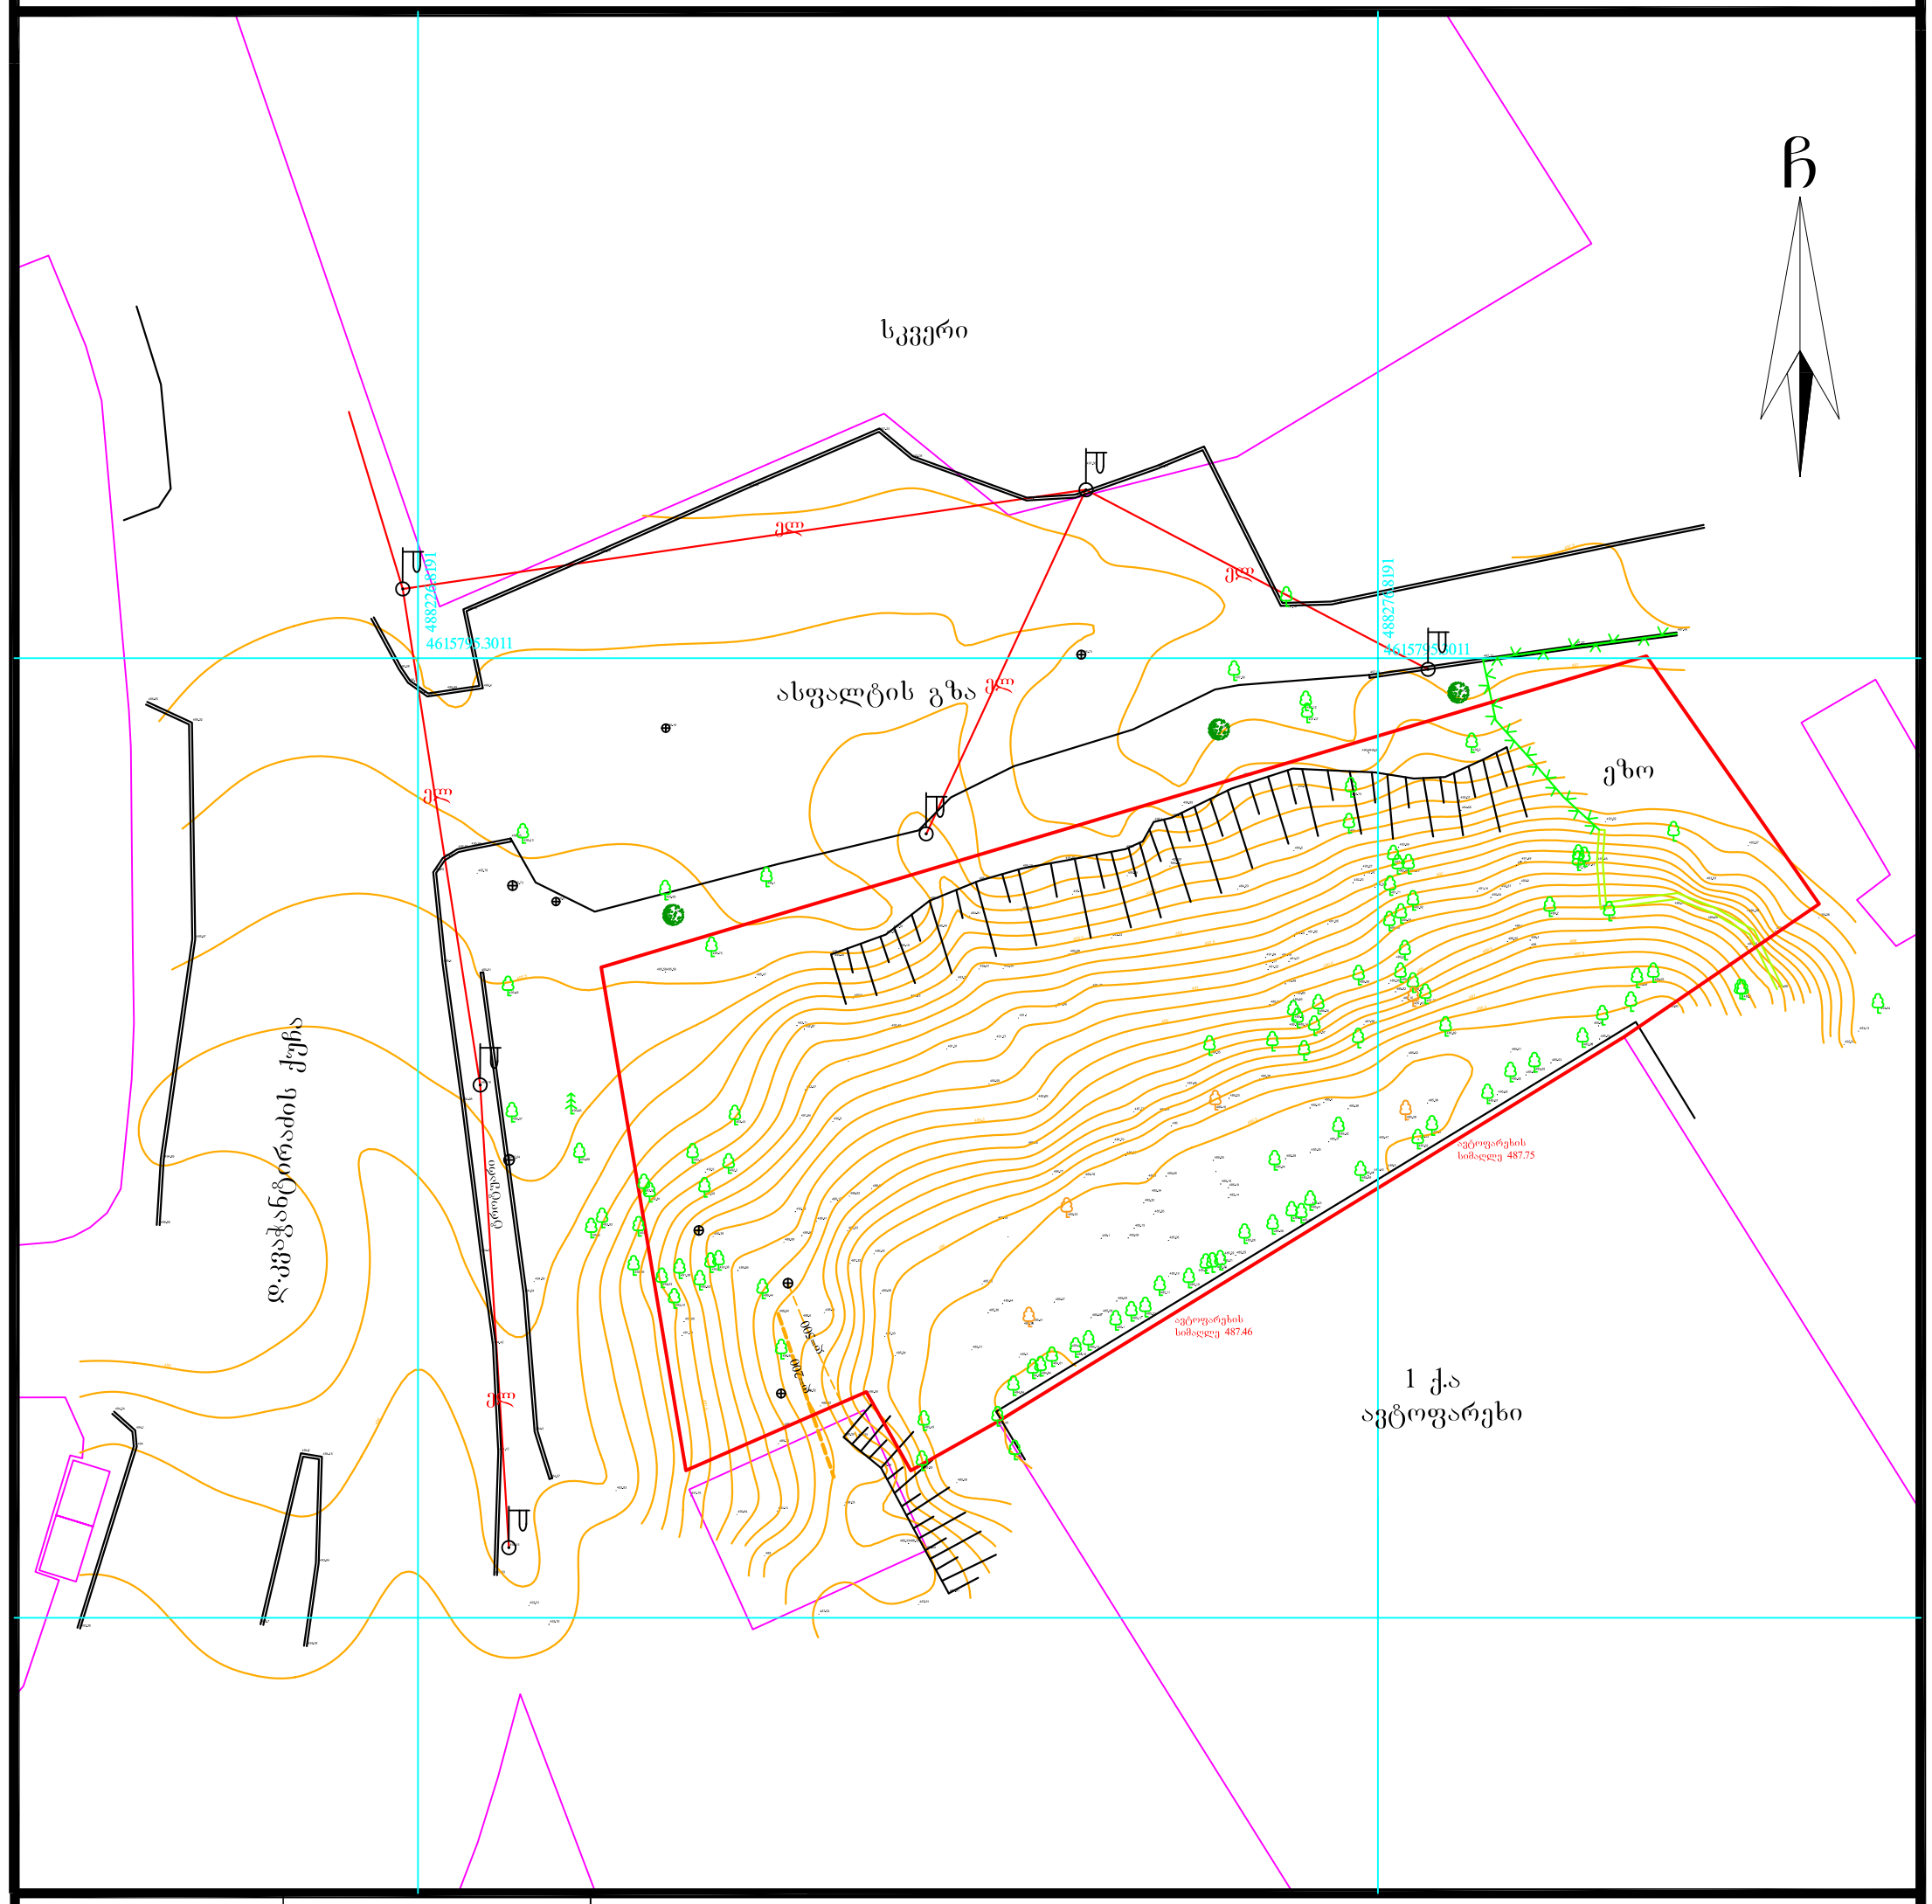

პირობითი აღნიშვნები

- ჭა
- ქ.ს-ქ.ა შენობა ნაგებობა
- 0.10 ელ გადამცემი ხაზი
- ელ ხაზი
- ელ ბოძი
- გაზი
- ხე ფოთლოვანი
- ხე წიწვოვანი
- ბუჩქები
- ნერგები
- კუნძი
- პალმა
- ონკანი
- ნაკვეთის საზღვარი
- რეგ. ნაკვეთი
- რელიეფი
- ასფალტის გზა
- გრუნტის გზა
- ხის ღობე
- ლითონის ღობე
- ქვის ღობე
- წყალი
- კანალიზაცია
- ფლატე
- UTM (საერთაშორისო) სისტემის კოორდინატები

ნაკვეთის საკ. კოდი: 01.17.10.002.296

WGS 1984-ის კოორდინატთა სისტემის UTM პროექცია

აზომილი ფართობი	1430კვ.მ
მიწის ნაკ. დანიშნულება	არასასოფლო-სამეურნეო
მისამართი	ქ.თბილისი, ვაზისუბნის დასახლება კორპ.№5 ის მიმდებარედ
22.10.2018 წ.	

შ.პ.ს „იზოგრაფი"
საიდ.კოდი 400137838
izographic@gmail.com

აზომა		ზ.მენაბდიშვილი
დახაზა		გ.თამარაშვილი
დაინტერესებული პირი		შ.პ.ს „ჯეო დეველოპმენტ გრუპი"

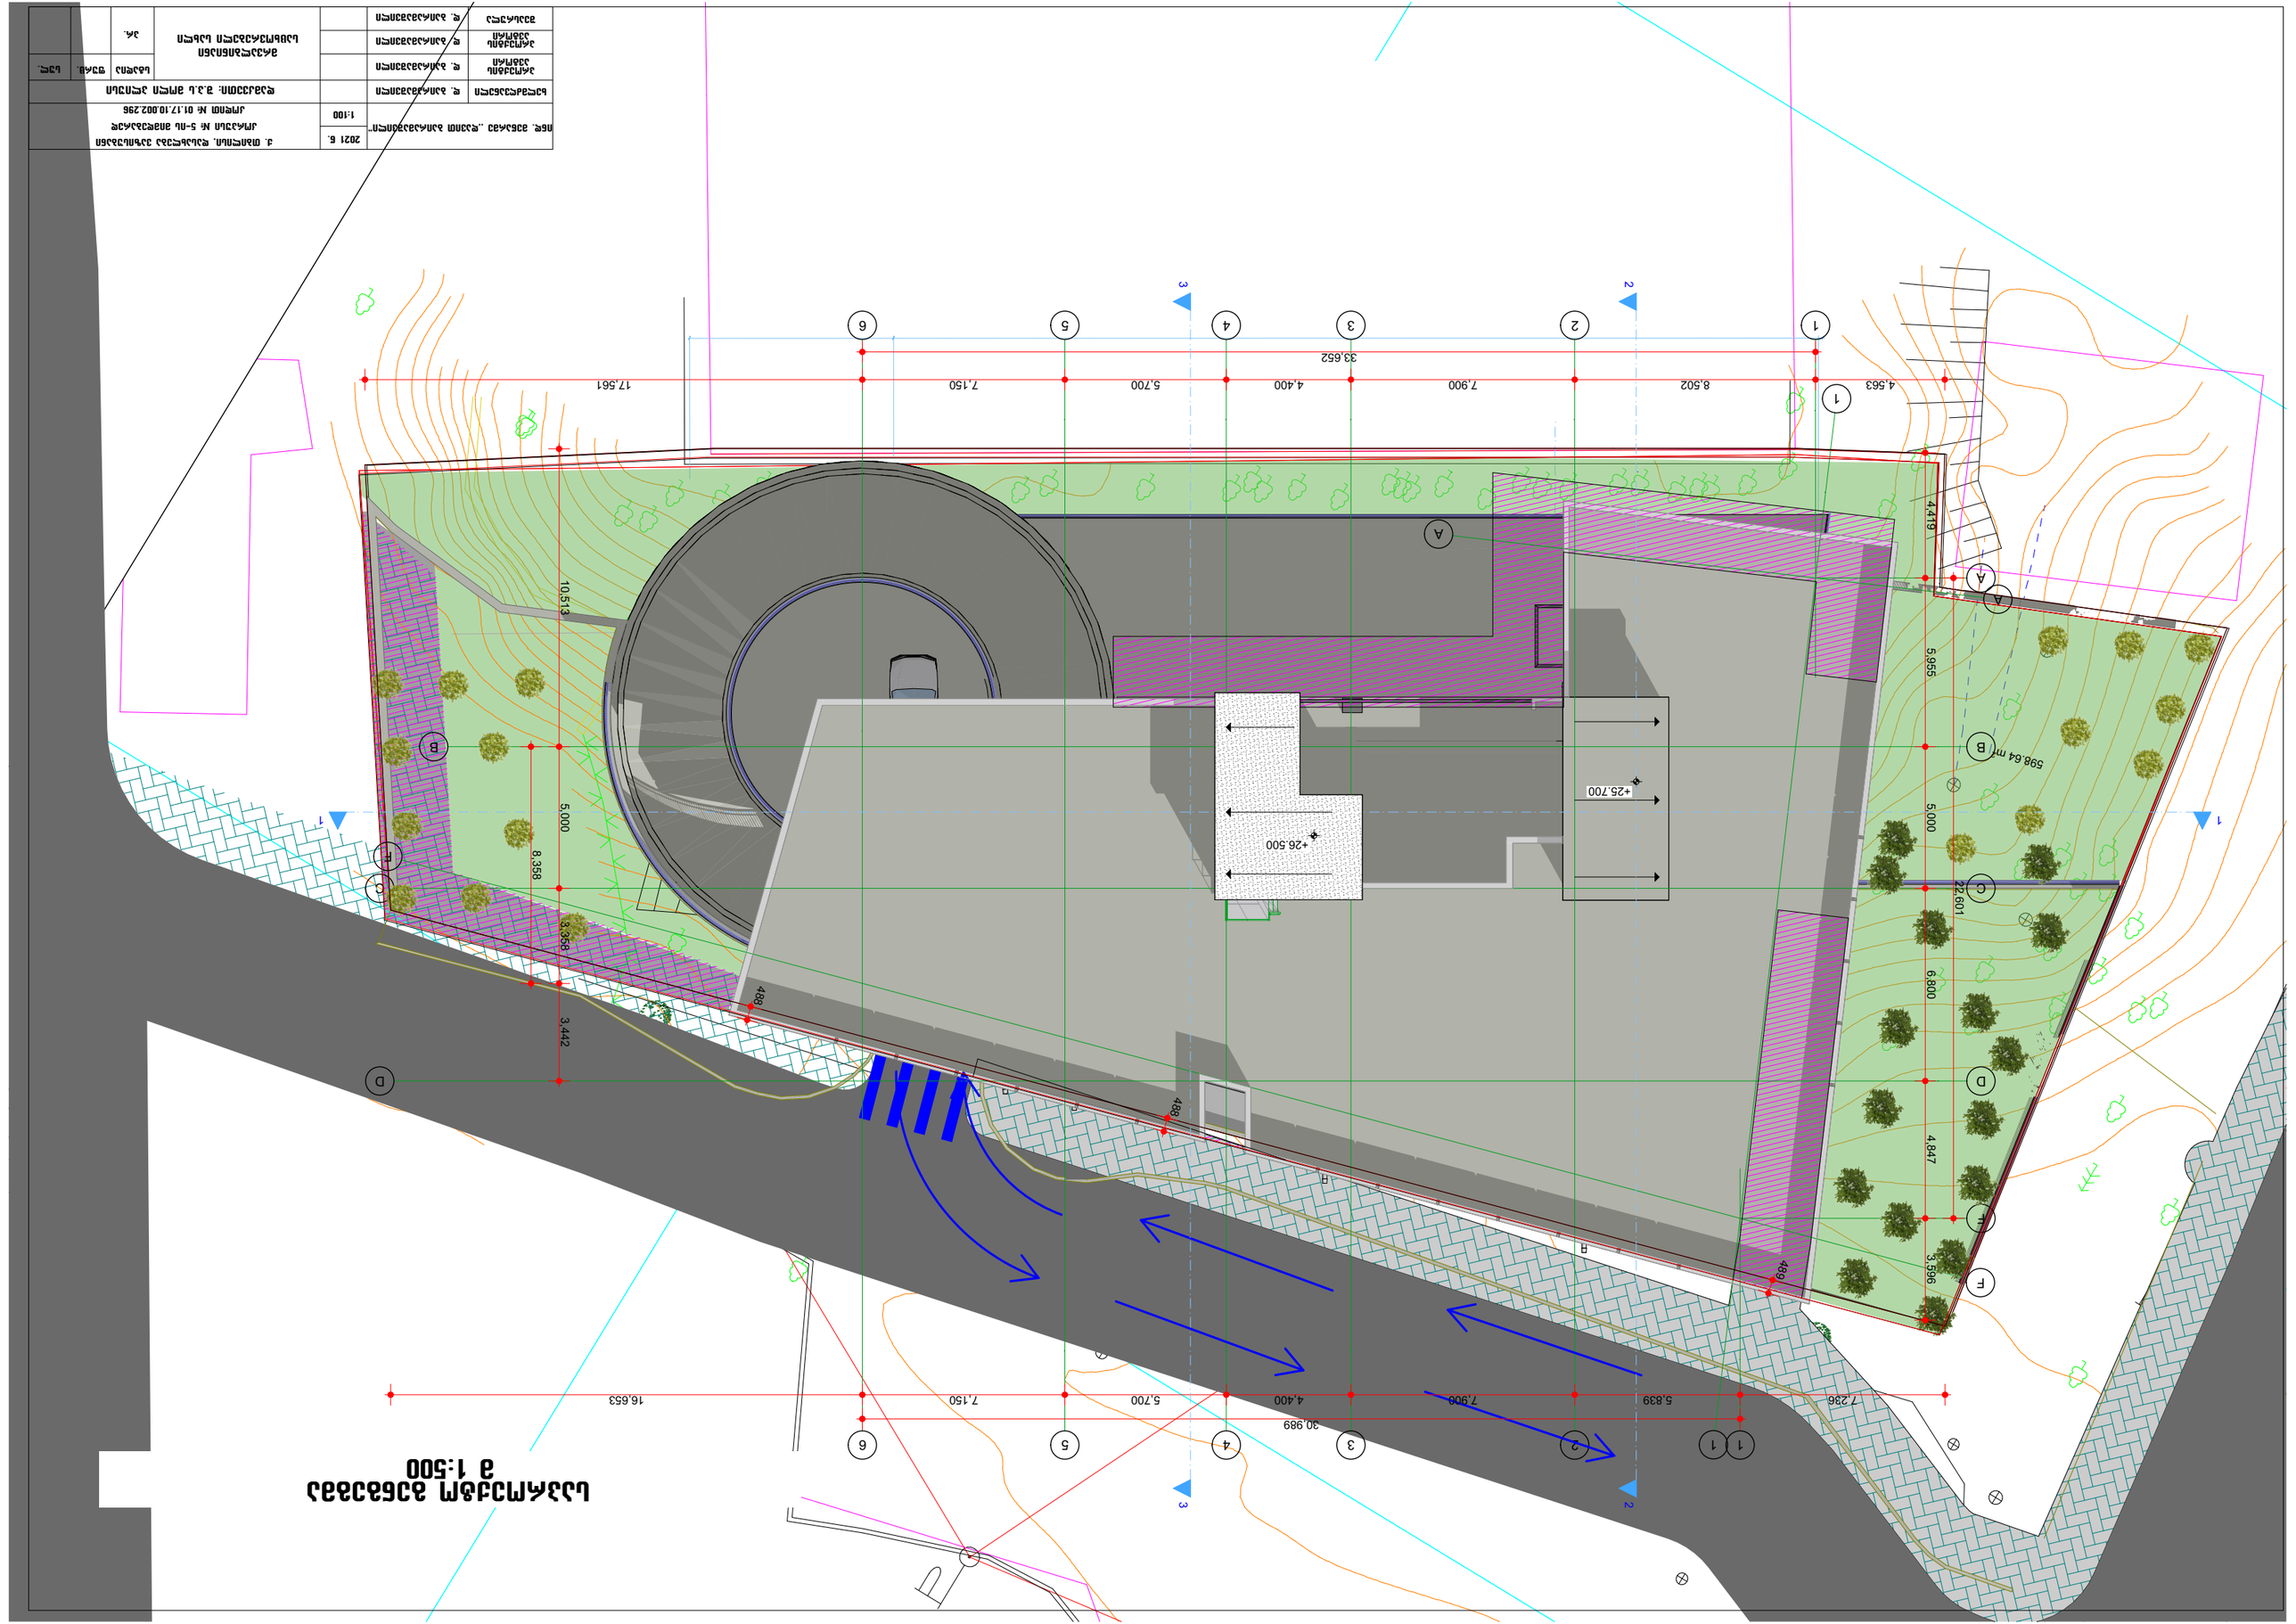

ситуационна извадка
в 1:500
