



WERKRAUM

მრავალფუნქციური შენობა
ფალიაშვილის ქ. №77-ში

თბილისი
ს.კ. 04.14.11.020.012

ფასადი 1-4 ღერძებში
ნახაზი

არქიტექტურული ნაწილი

1:100
მასშტაბი

პრმთ.არქ.	კ.კახიშვილი
პრ.არქ.	თ.ალავერდაშვილი
პრმთ.კონსტ.	ე.წერეწერია
შეასრულა	თ.ალავერდაშვილი

ფურცელი A201
ფურცლები

შ.პ.ს. "WERKRAUM" - 405156842
ცოტნე დადიანის ქ. 49
0194 თბილისი
საქართველო
T +995 595 220 600
info@werk-raum.com
www.werk-raum.com

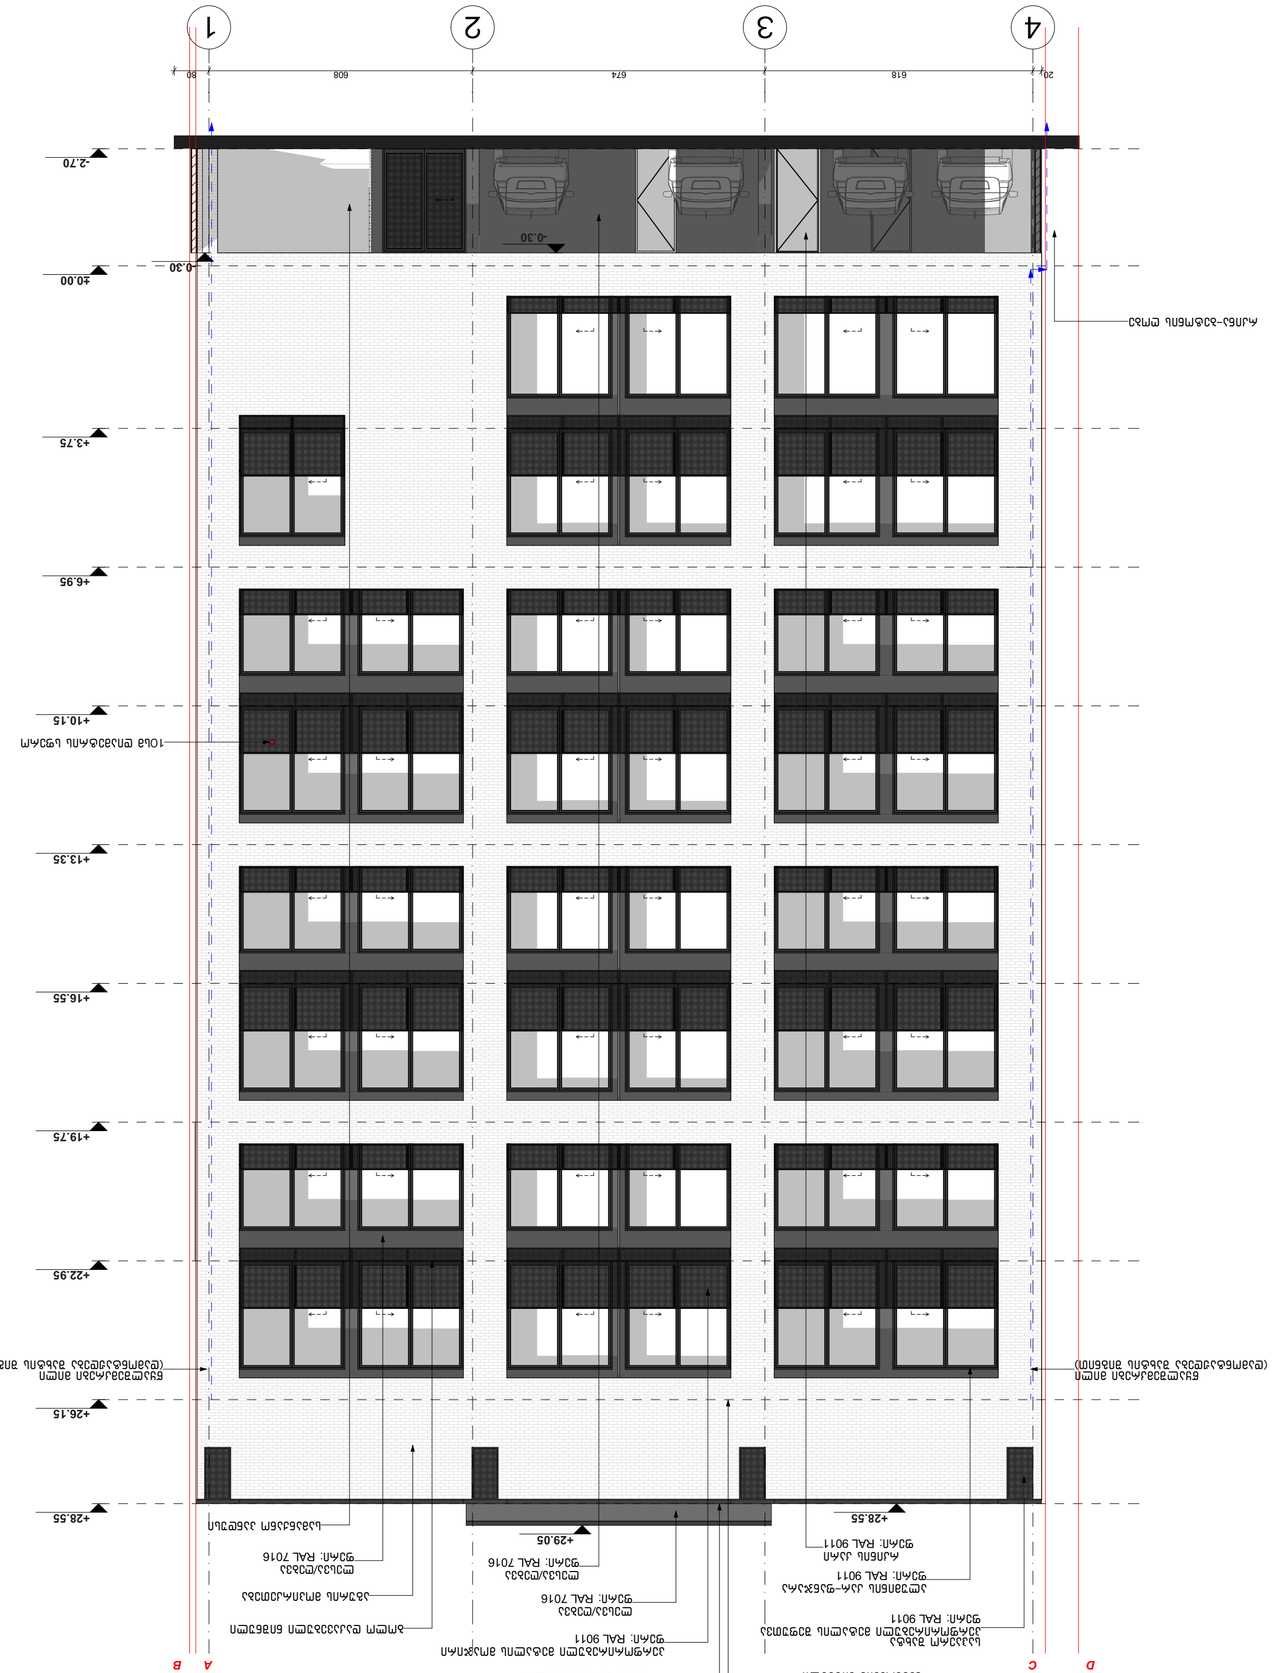
4
3
2
1
20
618
674
608
80
+28.55
+26.15
+22.95
+19.75
+16.55
+13.35
+10.15
+6.95
+3.75
±0.00
-0.30
-2.70
A
B
C
D
-0.30
+29.05
+28.55

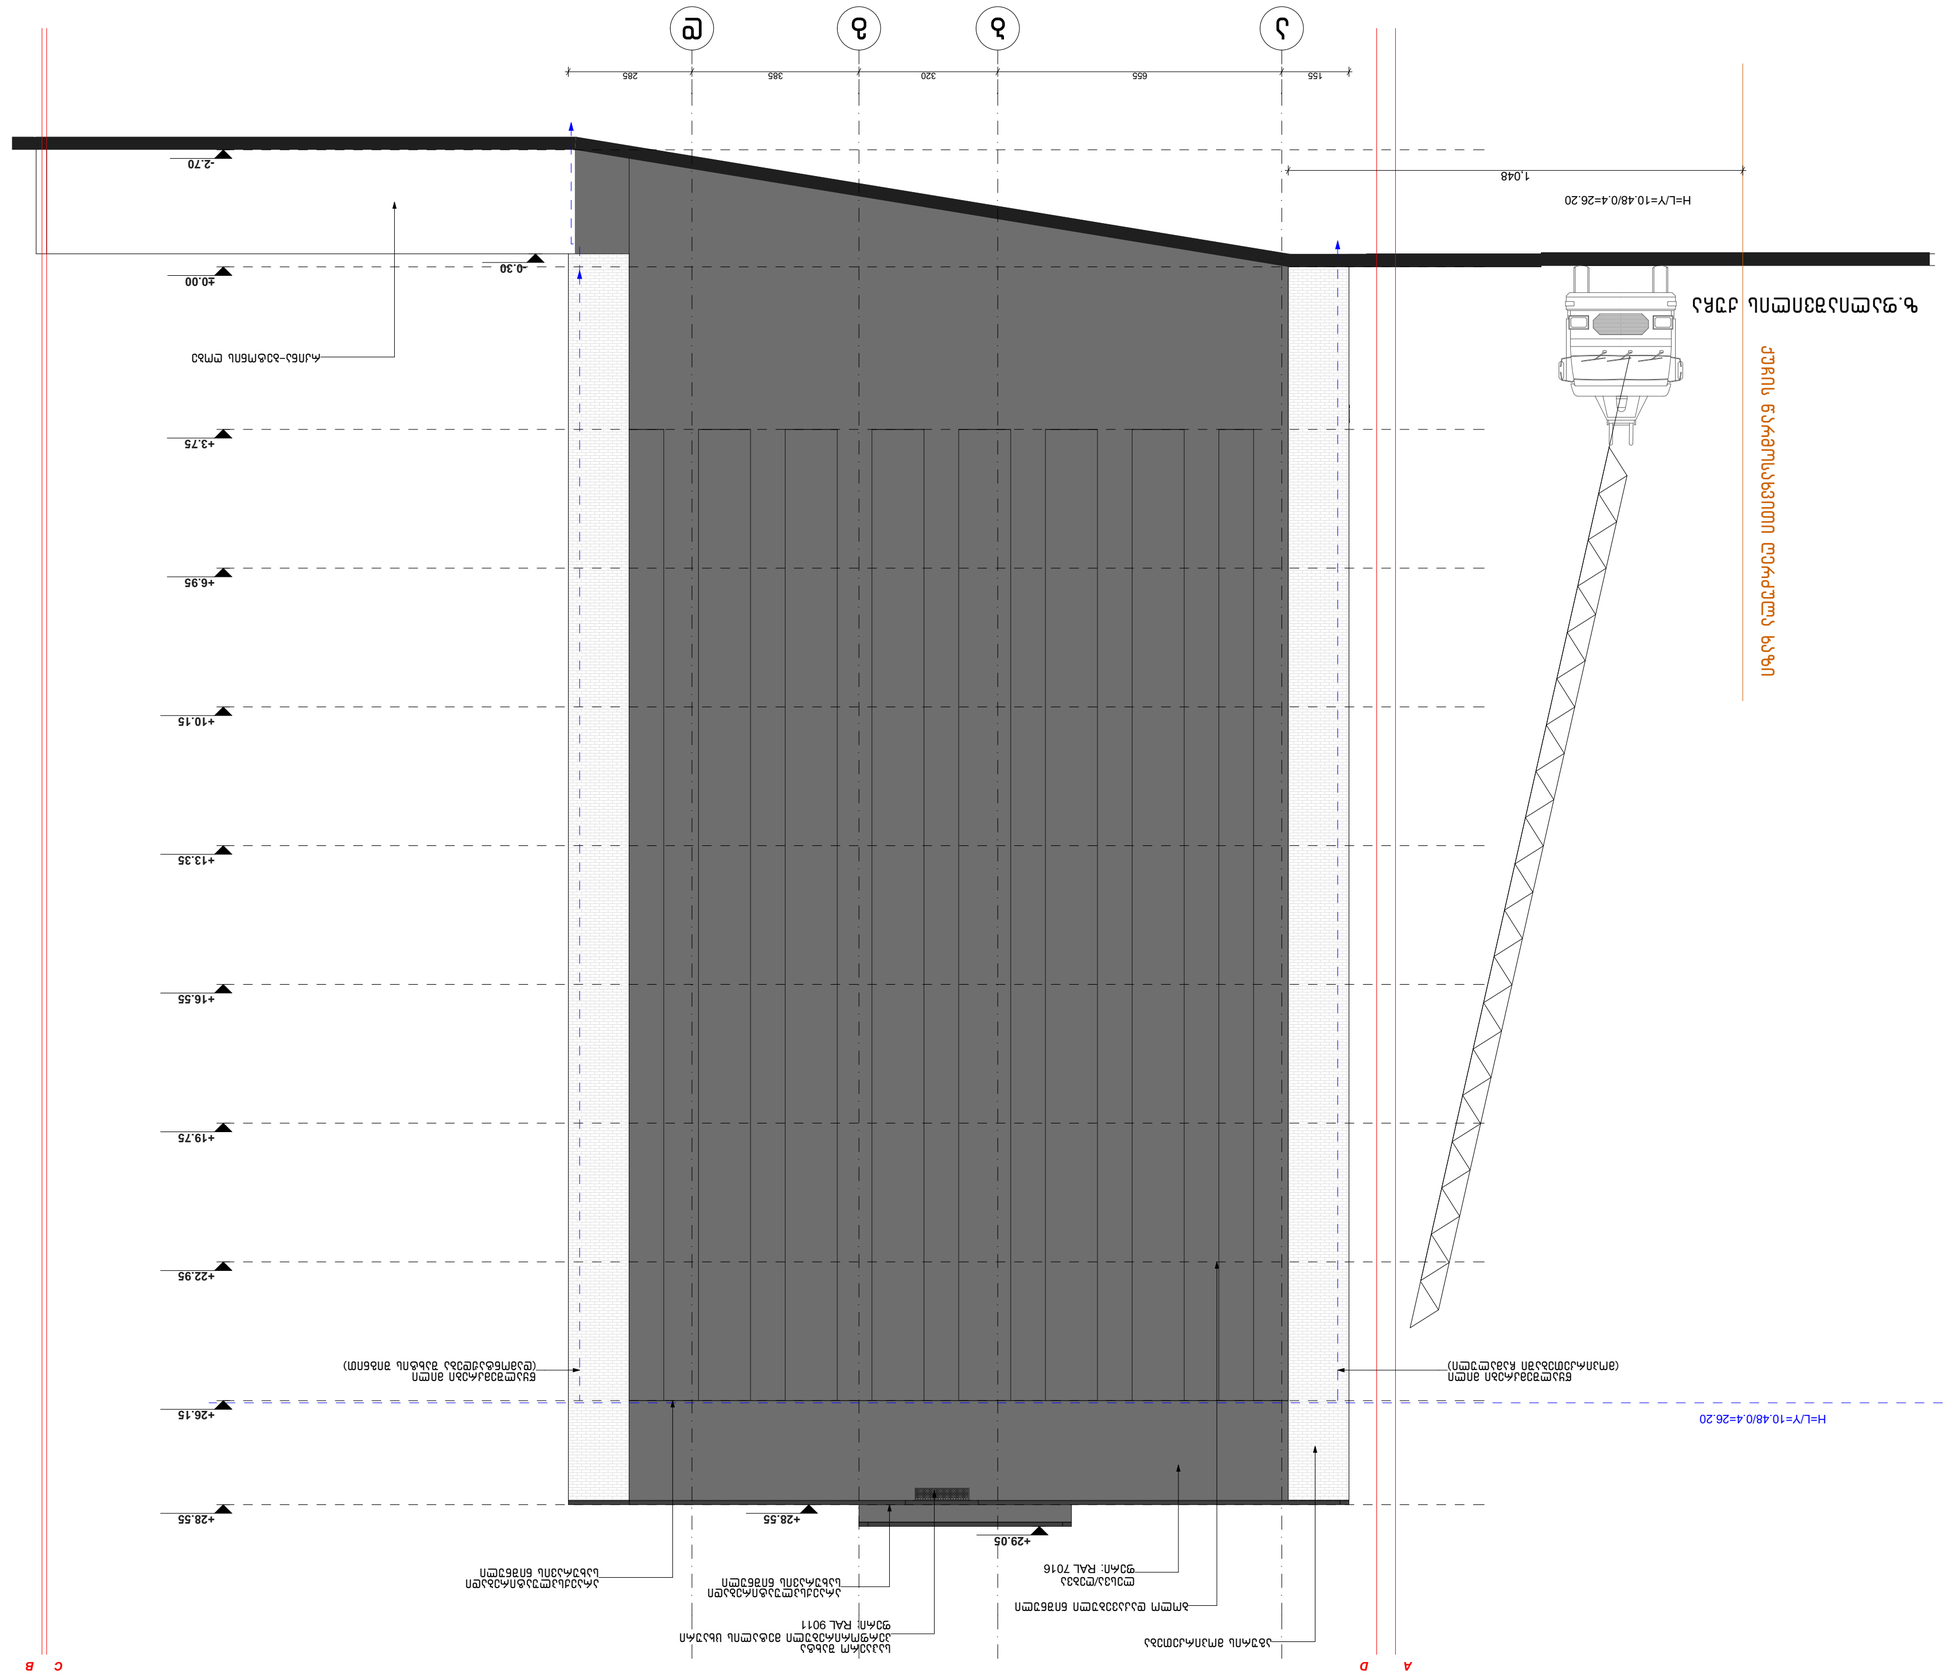
A
D
B
C
1
2
3
4
5
+29.05
+28.55
+28.55
+26.15
+22.95
+19.75
+16.55
+13.35
+10.15
+6.95
+3.75
±0.00
-0.30
-2.70
1.048
H=L/Y=10.48/0.4=26.20
H=L/Y=10.48/0.4=26.20
ბეტონის ბაქანი ელ.ტრანსფორმატორისთვის

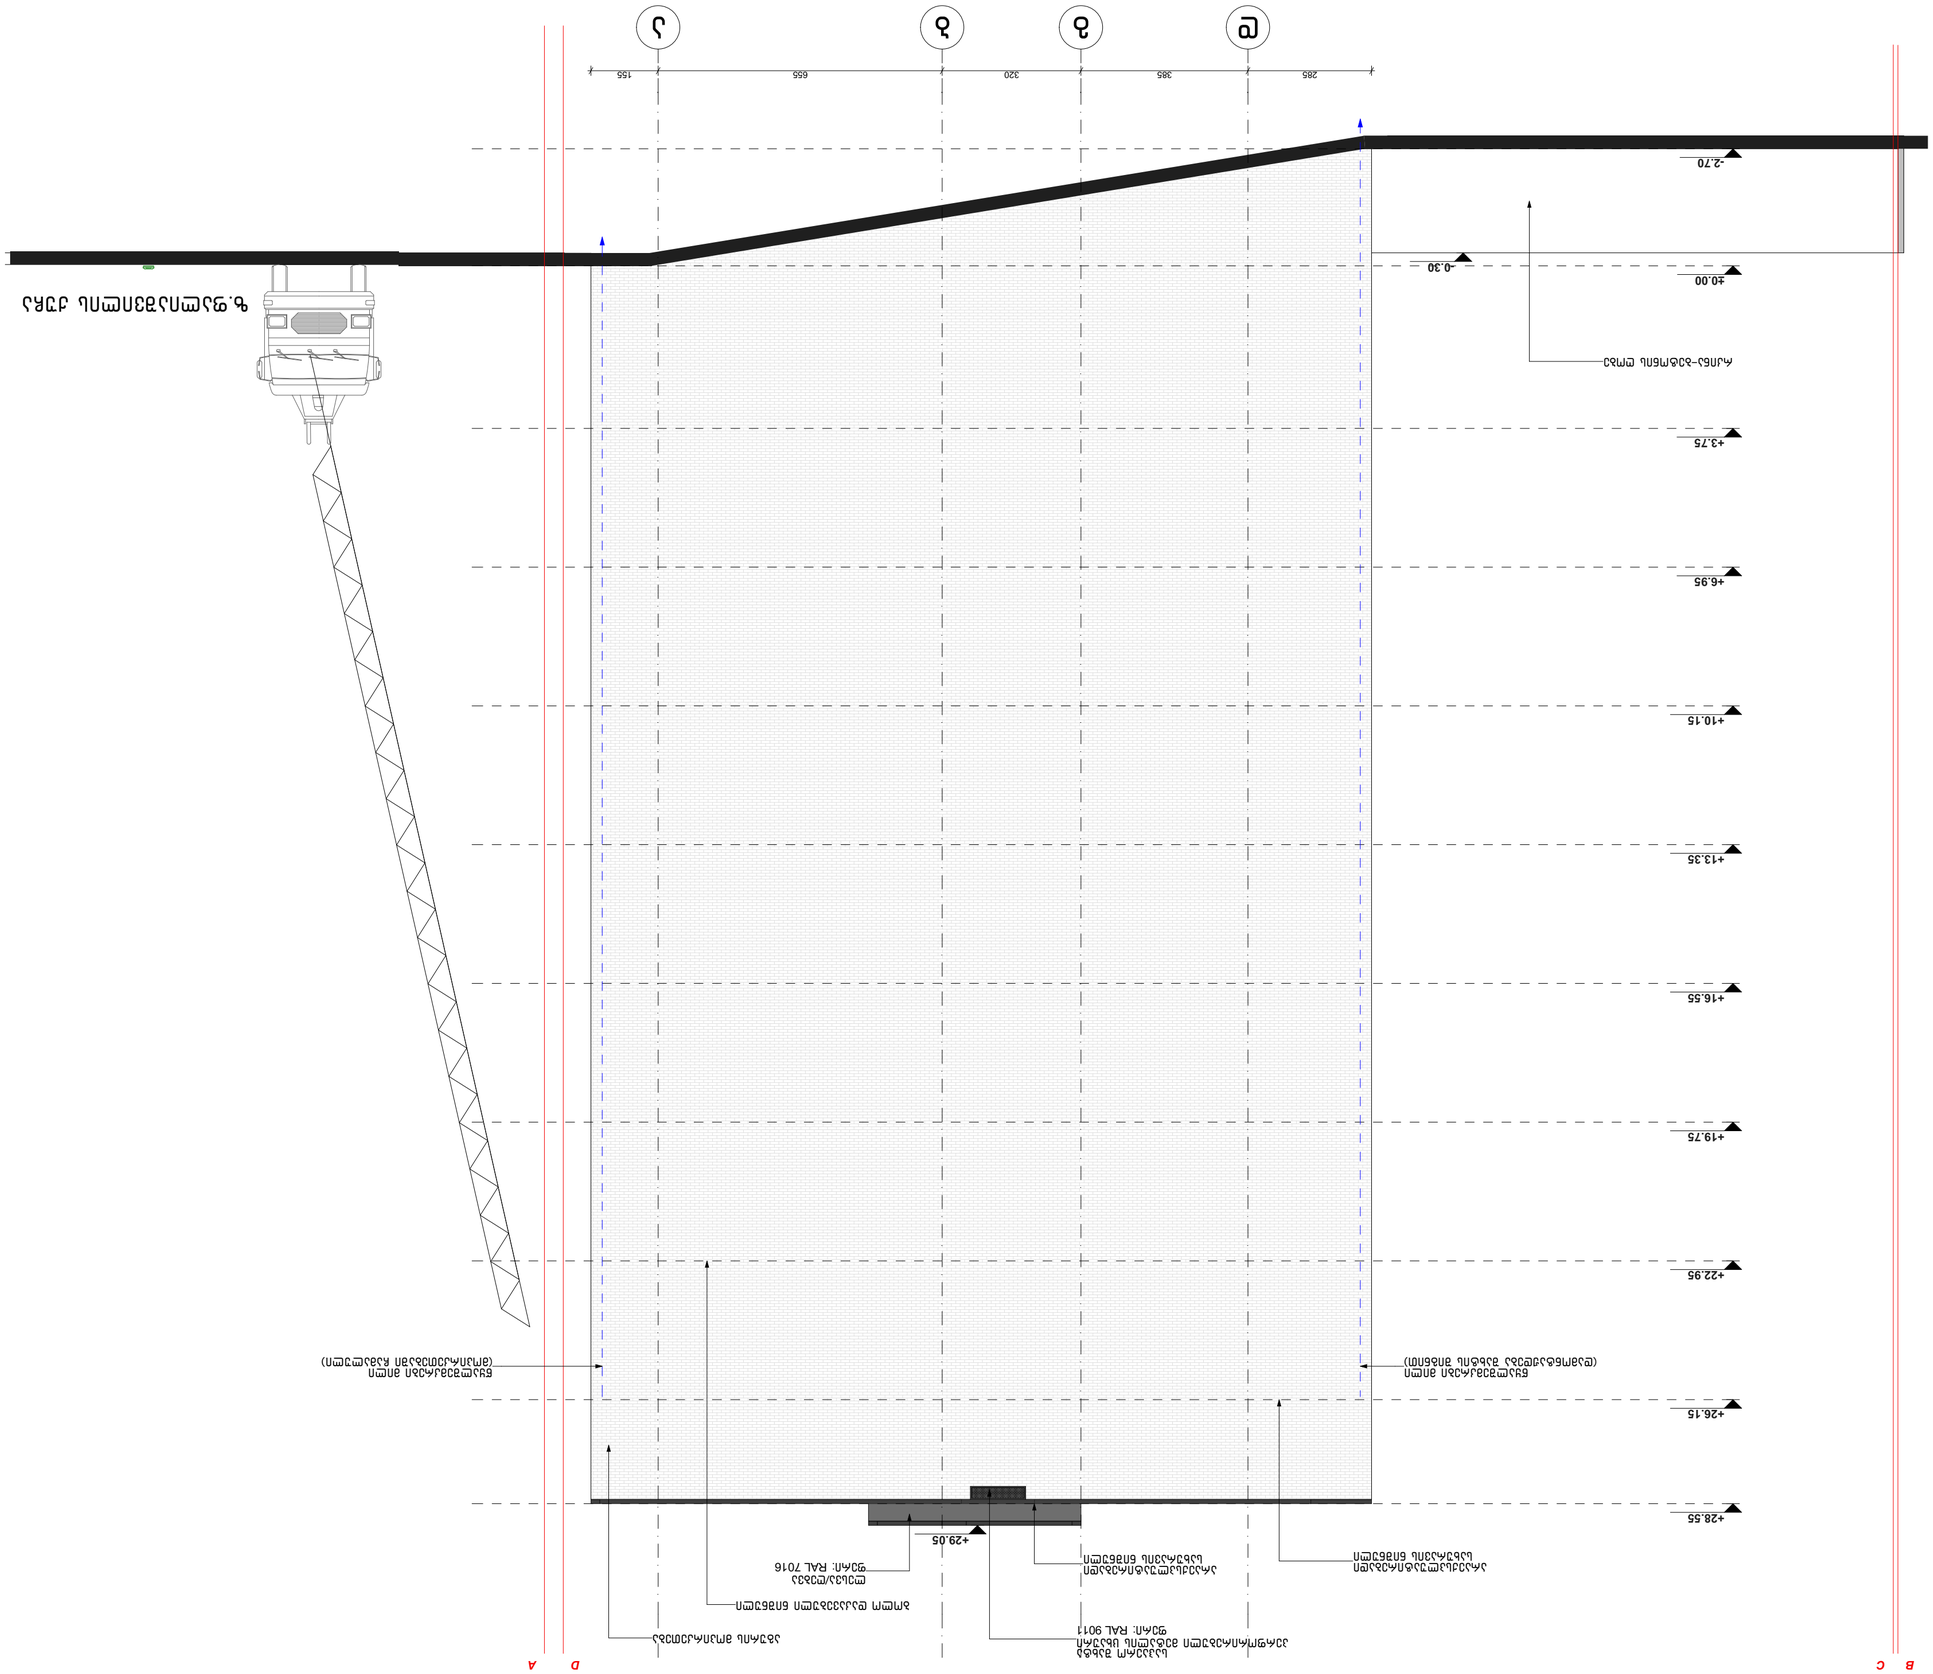
1 2 3 4
285
385
320
655
155
+2.70
±0.00
-0.30
+3.75
+6.95
+10.15
+13.35
+16.55
+19.75
+22.95
+26.15
+28.55
+29.05
A
D
B
C
