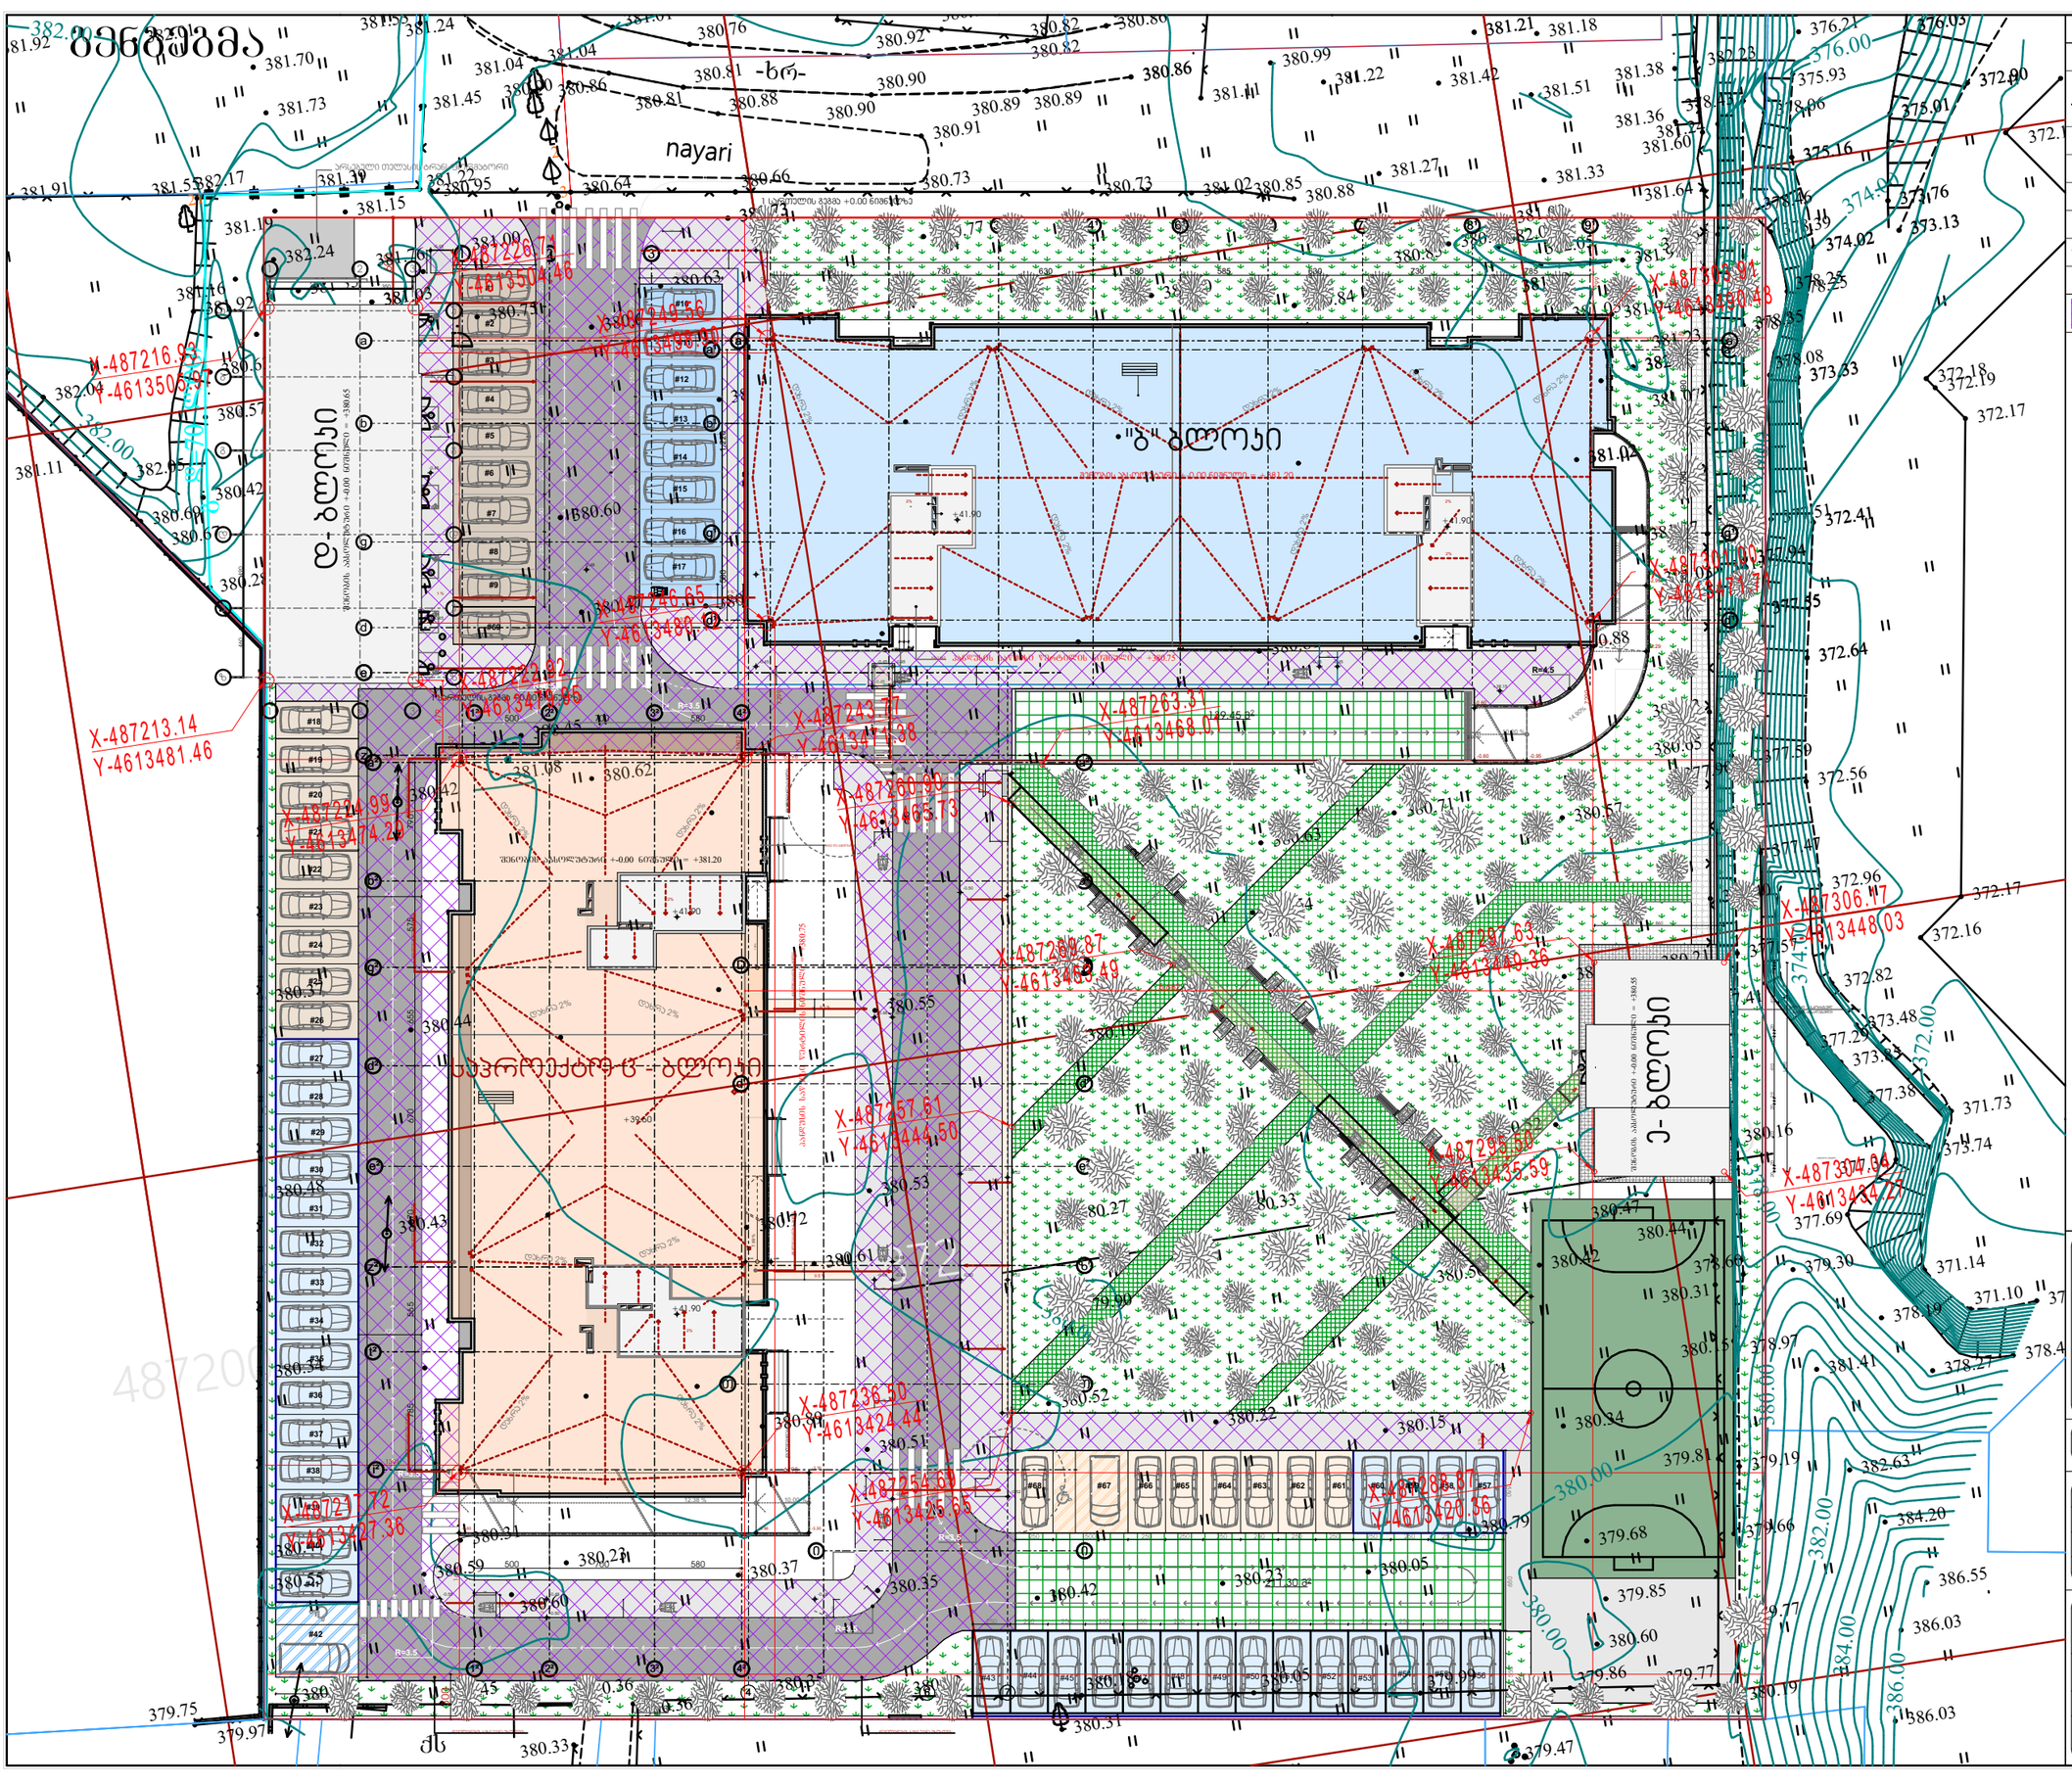

ბეტონის ბორდიური
nayari
"ბ" ბლოკი
ლ+ ბლოკი
სპორტული კომპლექსი
ავტოსადგომი
ქვაფენილი
ასფალტი
ბეტონი
ბალახი
ქვიშა
ქვიშა
ქვიშა

მიწის ნაკვეთის ტოპოგრაფიული გეგმა

ქალაქი თბილისი, ქაქუცა ჩოლოყაშვილის ქუჩასა და მდ. მტკვარს შორის (ს/კ: 01.17.14.003.787)
სსიპ ქალაქ თბილისის მუნიციპალიტეტის (ს/ნ: 204521794) საკუთრებაში არსებული 5373 კვ.მ. არასასოფლო-სამეურნეო დანიშნულების მიწის ნაკვეთის და მისი მიმდებარე ტერიტორიის;

ქალაქი თბილისი, ქაქუცა ჩოლოყაშვილის ქუჩასა და მდ. მტკვარს შორის (ს/კ: 01.17.14.003.790)
სსიპ ქალაქ თბილისის მუნიციპალიტეტის (ს/ნ: 204521794) საკუთრებაში არსებული 2698 კვ.მ. არასასოფლო-სამეურნეო დანიშნულების მიწის ნაკვეთის და მისი მიმდებარე ტერიტორიის;

ქალაქი თბილისი, ჩოლოყაშვილის ქუჩასთან (ყოფ. 5 დეკემბრის ქ.) "დოსააფი"-ს შენობის მიმდებარედ (ს/კ: 01.17.14.003.002)
შპს "ბალავარი პროპერთის" (ს/ნ: 405121381) საკუთრებაში არსებული 10000 კვ.მ. არასასოფლო-სამეურნეო დანიშნულების მიწის ნაკვეთის და მისი მიმდებარე ტერიტორიის ტოპოგრაფიული

გეგმა

ჩ

4613600
4613550
4613500
4613450
4613400
487200
487250
487300
487350

პირობითი აღნიშვნები

WGS 1984-ის კოორდინატთა სისტემის UTM პროექცია

ძს	საცხ. შენობა	ხის ღობე	წყალგაყვანილობა
ძა	არასაცხ. შენობა	ღობე	გაზი
	ფარდული	ლითონის ღობე	კანალიზაცია
	მშენებარე შენობა	ქვის კედელი	სანიაღვრე
	წიწვოვანი ხე	კედელი	კაუშირგაბმულობა
	ფოთლოვანი ხე	ფლატე	ელ. ქსელები
	ხილკენკროვანი	რკინიგზა	გათბობა
	მცენარე/ პალმა გარე განათება	სამეთვალყურეო ჭები	
		ელ. გადამცემი ხაზი	

შენიშვნა:1) გეგმაზე დატანილია საჯარო რეესტრში რეგისტრირებული ნაკვეთის საზღვრები
2) ვინაიდან გეგმაზე დატანილია მხოლოდ რეგისტრირებული მიწისქვეშა კომუნიკაციები მათი მდებარეობების დაზუსტება მოხდეს ყველა კომუნიკაციის წარმომადგენლებთან

შპს "ბალავარი"

თანამდებობა:	გვარი	ხელმოწერა
დირექტორი:	ი. მაღრაძე	
აზომა:	ა. ავანაშვილი	
დახაზა:	ა. ავანაშვილი	

მასშტაბი	1:500	პროექტი	
თარიღი	2020		A-3
სტადია	ფურცელი	ფურცლები	
ა.პ.			

შპს "ბალავარი" • GEORGIA • BALAVARI LTD 200269583