
ორთო ფოტო



საქართველო

ქ. თბილისში, სამგორის რაიონში, შპს „სეუ გრუპ დეველოპმენტის“-ს საკუთრებაში 01.19.36.014.674 761კვ.მ, 01.19.36.014.675 814კვ.მ, 01.19.36.014.673 2033კვ.მ, 01.19.36.014.672 1990კვ.მ, 01.19.36.014.671 1592კვ.მ, 01.19.36.014.688 1584კვ.მ, 01.19.36.014.689 1969კვ.მ, 01.19.36.014.687 1741კვ.მ, 01.19.36.014.686 1174კვ.მ, 01.19.36.014.685 788კვ.მ, 01.19.36.014.683 1049კვ.მ, 01.19.36.014.677 4761კვ.მ, 01.19.36.014.684 1305კვ.მ, 01.19.36.014.682 1587კვ.მ, 01.19.36.014.681 2749კვ.მ, 01.19.36.014.680 1407კვ.მ, 01.19.36.014.678 572კვ.მ, 01.19.36.014.679 2564კვ.მ. საკადასტრო კოდებით რეგისტრირებული არასასოფლო-სამეურნეო დანიშნულების მიწის ნაკვეთების და მისი მიმდებარე ტერიტორიის ტოპოგრაფიული

გ ე გ მ ა

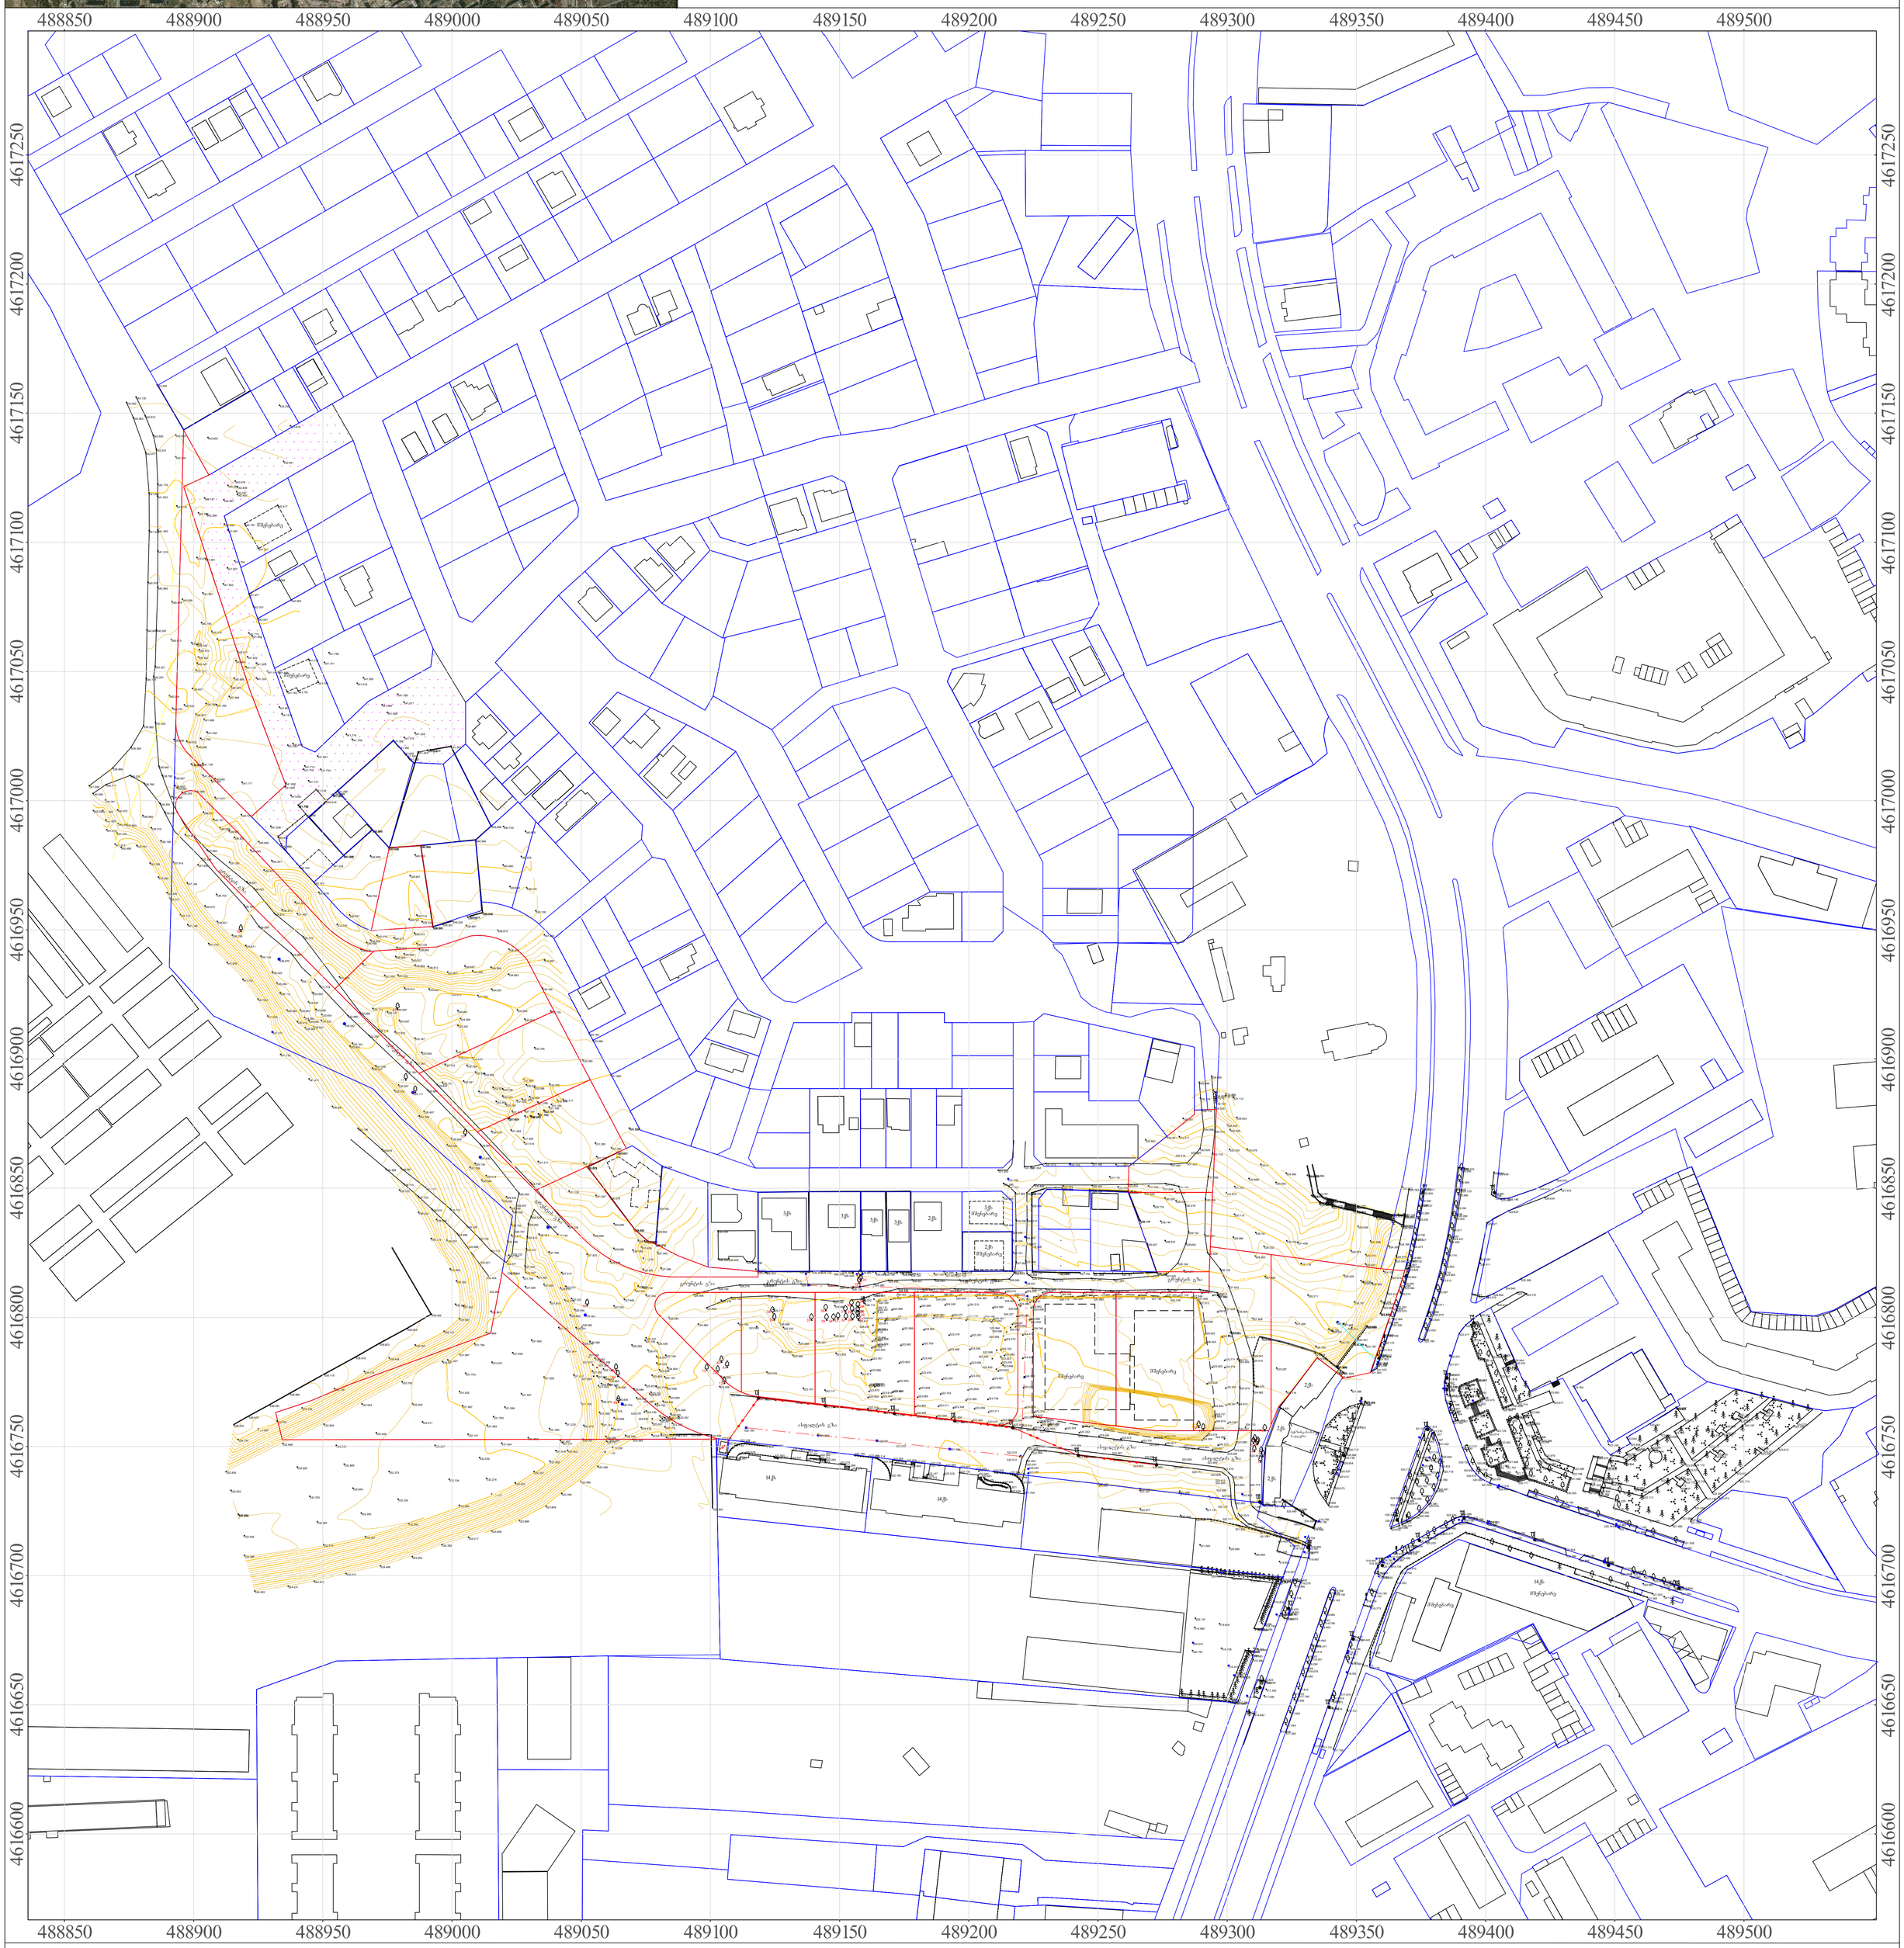


ქს	საცხ. სახლი	
	სერვიტუტი	
	საკადასტრო საზღვარი	
	სატრანსფ. ჯიხური	
	მშენებარე	
	ცხაურიანი ღობე	
	კედელი	
	ძვის ღობე	
	წიწვოვანი ხე	
	ფოთლოვანი ხე	
	ფლატე	
UTM VGS1984	იუტიემ კოორდინატები	
	მრგვალი ჭა	
	ოთხკუთხედი ჭა	
	ლამპიონი	
	მდელო	
	ნიშნულები	
	ჰორიზონტალები	
	ჰორიზონტალები მთავარი	
წ	წყალი	
კშ	კავშირგაბმულობა	
კ	კანალიზაცია	
კს	სანიაღვრე კანალიზაცია	
ბ	ბაზი	
	დაბალი ძაბვის ელექტრო ხაზი	
	მაღალი ძაბვის ელექტრო ხაზი	

შ.პ.ს. „რეესტრ-გლობალსერვისი“
LTD "REESTR-GLOBALSERVISE"
ქ. თბილისი, ბ. ცაბაძის I კორპ. №24
ტელ: 555-24-40-70
Tbilisi, Georgia, Tsabadze st. building 1, flat 24
tel: 555-24-40-70

დირექტორი	ზ. ჭავჭანიძე	
ამზომველი	ზ. მოსეშვილი	
კომპ. შესრ.	ზ. მოსეშვილი	
დამკვეთი	შპს „სეუ გრუპ დეველოპმენტის“	
თარიღი 10.07.2021 წ.	მასშტაბი 1:500	ფართობი: კვ.მ

შპს „რეესტრ-გლობალსერვისი“ LTD "REESTR-GLOBAL SERVICE" 204545411

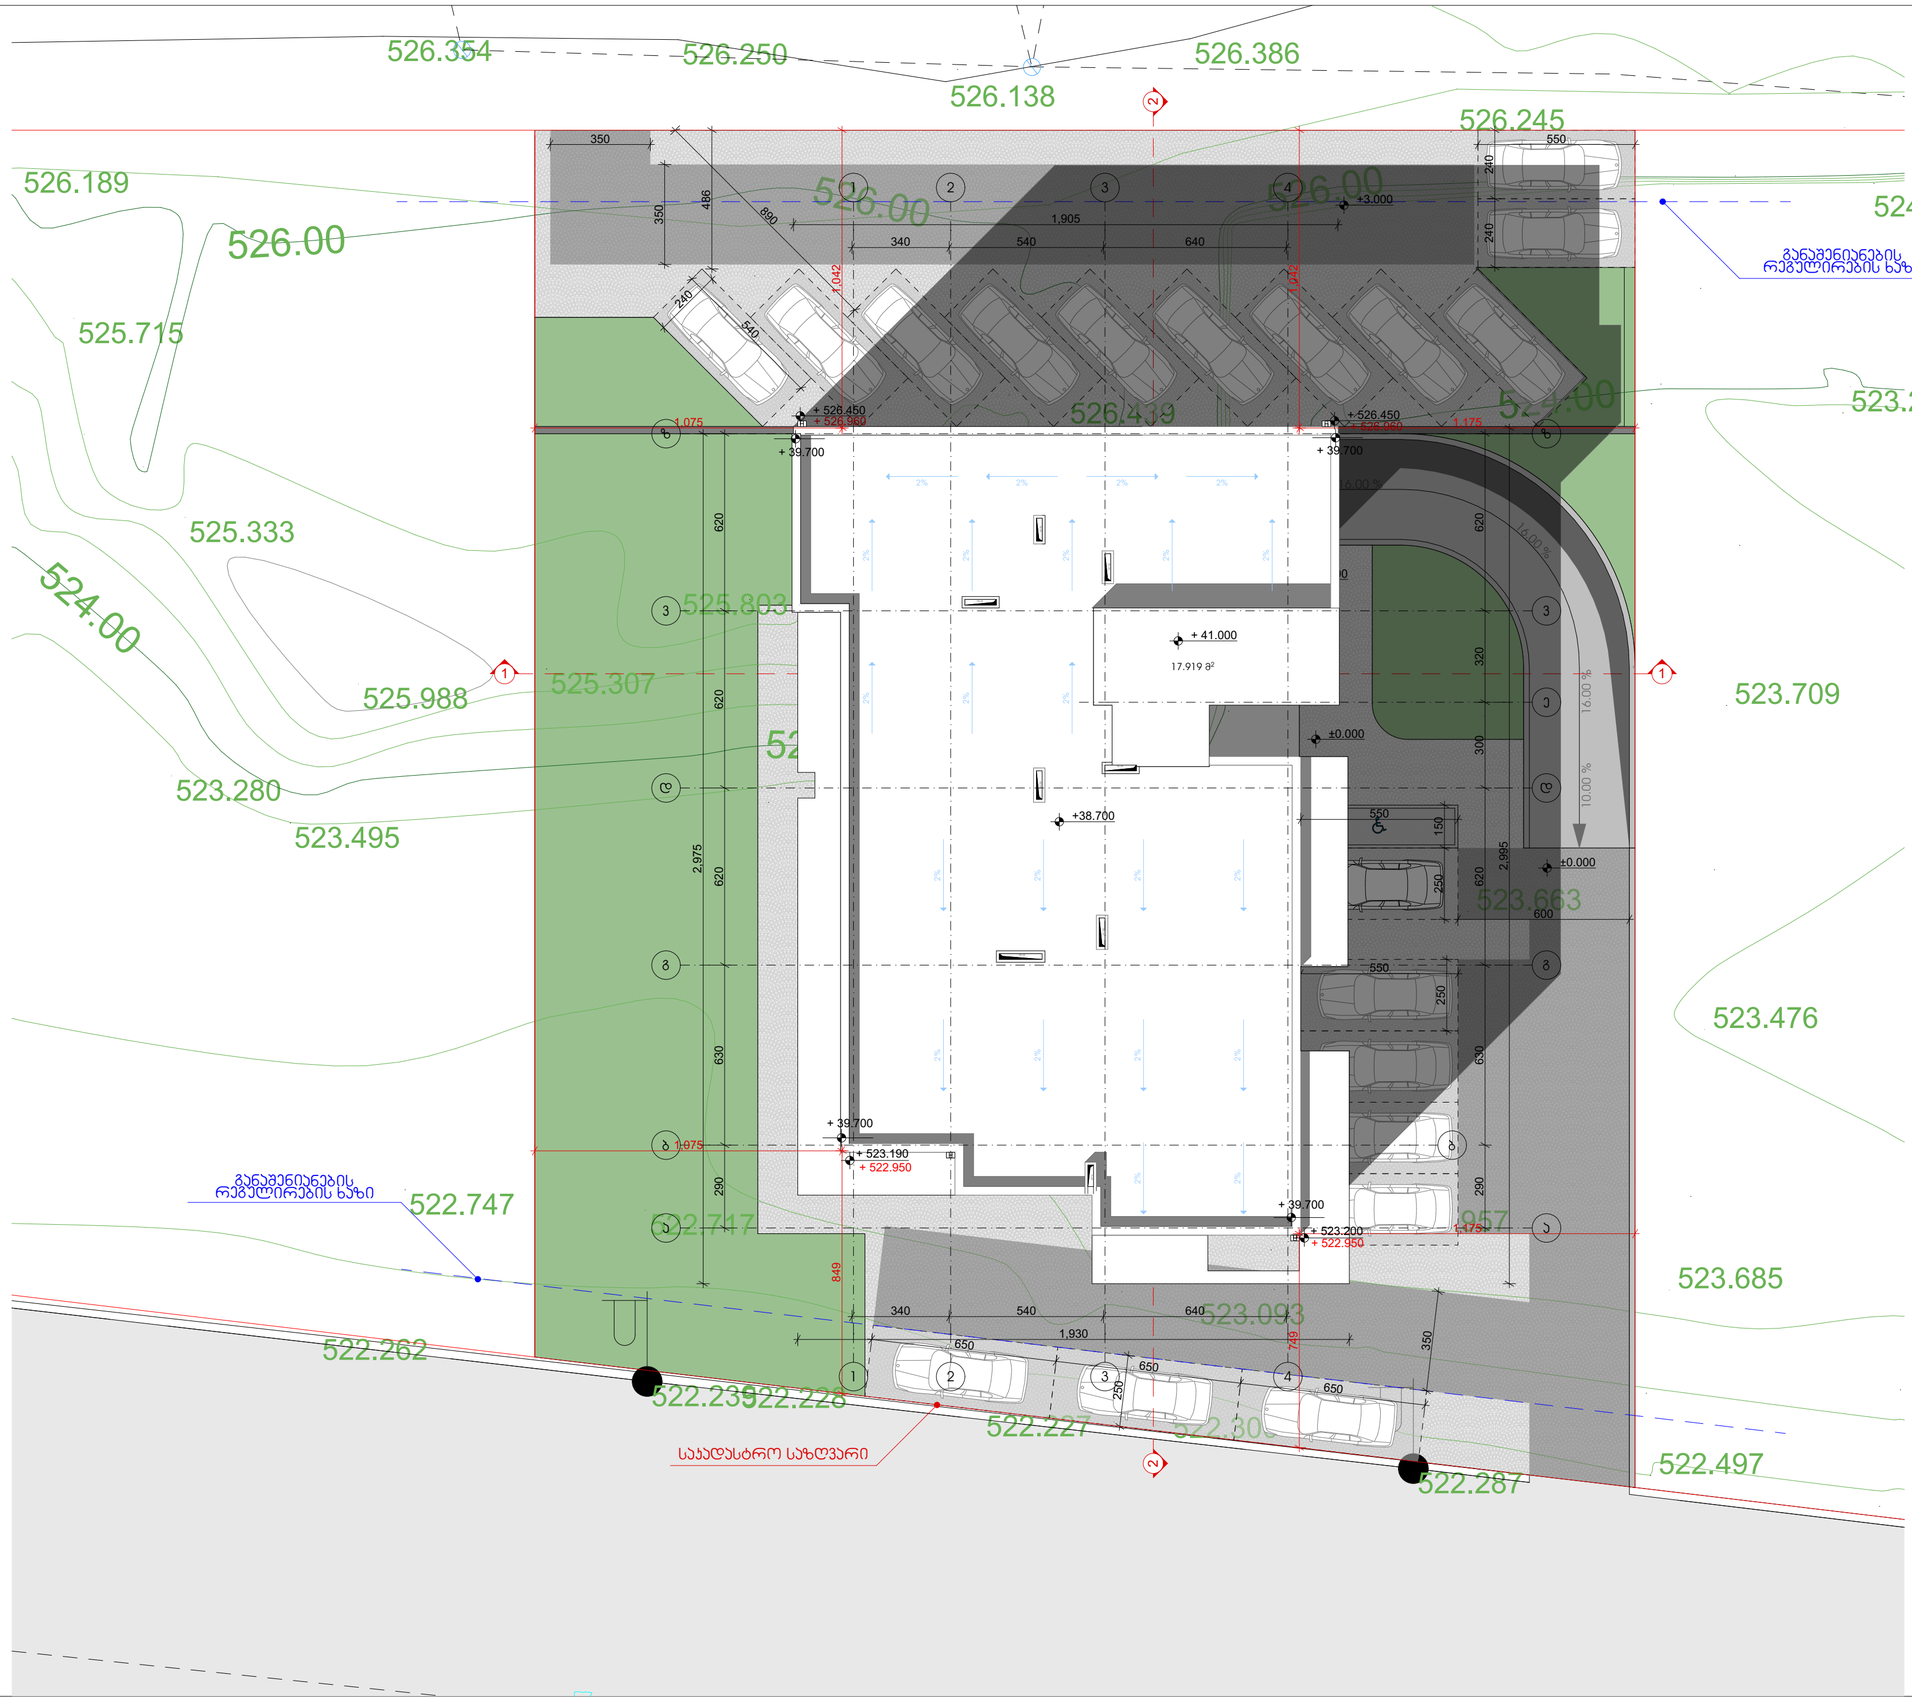

ტექნიკურ-ეკონომიკური მაჩვენებლები	
მიწის ნაკვეთის ფართი	1741 მ²

პირობითი ნიშნები:

- მაღლივმაშენი ბეტონის კარკასი 2&10 ცისარტყელისფასადი
- ბეტონის ბლოკის კედელი

№	შენიშვნები
1	შენობის ყველა ნაგვერი იქნება არაწვადი
2	სახანძრო სისტემები პროექტში ასახულია პირობითად. მათი ადგილმდებარეობა და რაოდენობა დახუსტდება შესაბამის სტანდარტს მორგებული სახანძრო სისტემების საინჟინრო პროექტის დამუშავების სტადიზე.

პროექტის სახელწოდება

მრავალბინიანი საცხოვრებელი სახლი

ობიექტის მისამართი:
ქალაქი თბილისი, სამგორის რაიონი

ს/კ 01.19.36.014.687

არქიტექტორი:
გიორგი მერაბიშვილი

ნახაზის სახელწოდება

გენ გეგმა

მასშტაბი

ფურცელი