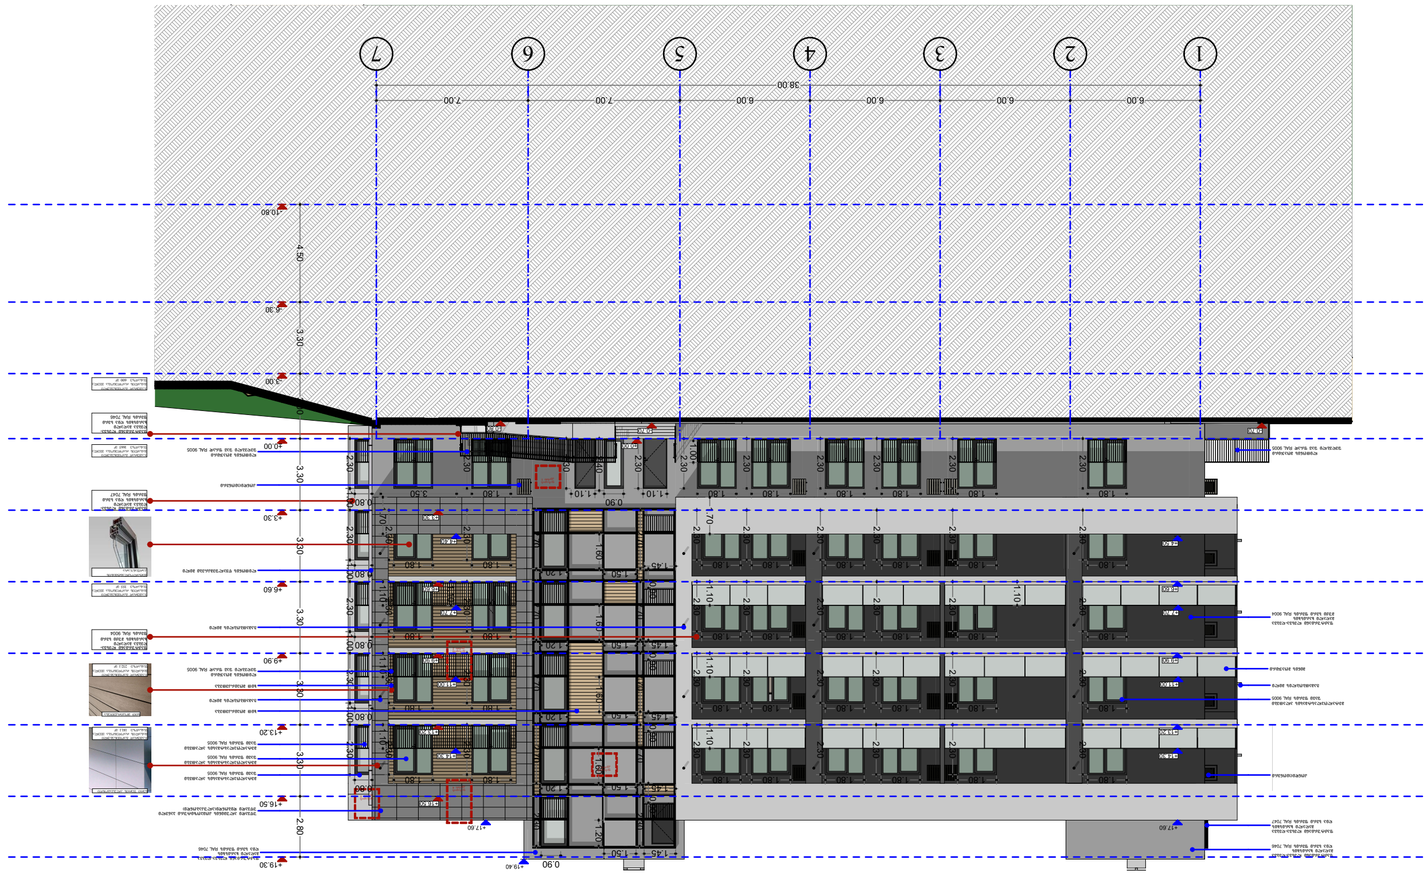
1
2
3
4
5
6
7
6.00
6.00
6.00
6.00
7.00
7.00
38.00
19.80
3.30
3.30
3.30

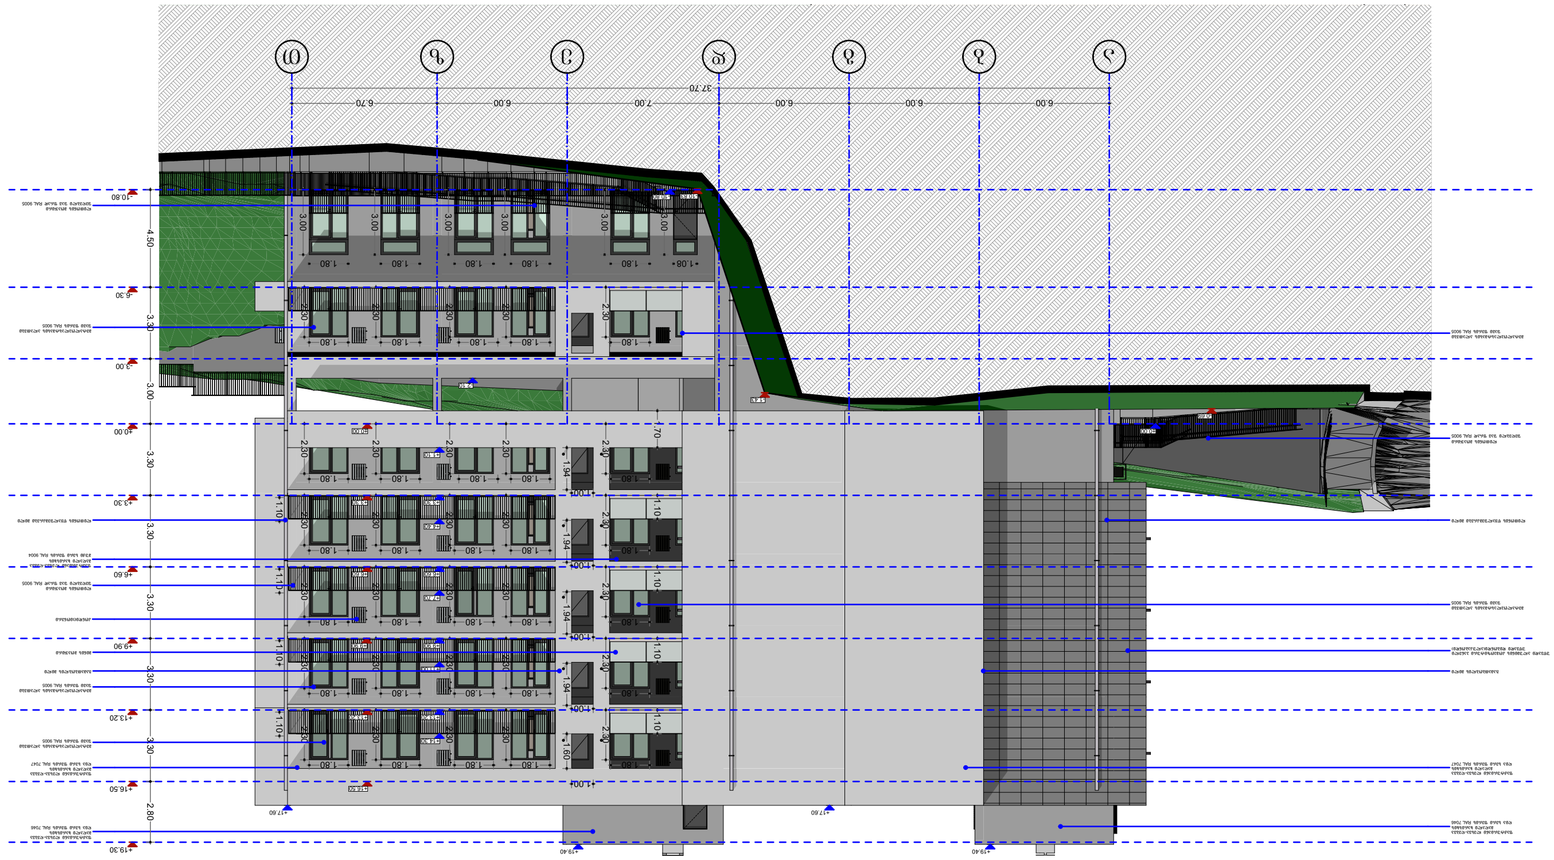
37.70
6.70
6.00
7.00
6.00
6.00
6.00
ა
ბ
გ
დ
ე
ვ
ზ
+19.30
+16.60
+13.30
+10.00
+6.60
+3.30
±0.00
-3.00
-6.30
-10.60
4.50
3.30
3.30
3.30
3.30
3.30
3.00
2.80
19.60
17.60
17.60
3.00
1.80
2.80
2.20
1.94
1.10
1.60
1.08
2.00
2.50
2.70
PVC W
PVC R
SVC
SVC R
SVC W
SVC W
SVC W



შპს „ნიუ პოინტ“
saqarTvelo, Tbilisi, mgalobliSvilis quCa #3,
I sarTuli ofisi #3; s/n: 404883943
www. newpoint.ge info@newpoint.ge
tel: / tel: +995 32 2945808; mob: / cell phone: +995 557 704433;
Ltd "NewPoint"
office N3, floor N1, 3 mgaloblishvili str.
Tbilisi, Georgia ID: 404883943

შენიშვნები — notes

- ზომები მოცემულია სმ-ში
- ტერიტორიის აზომვები მოწოდებულია დამკვეთის მიერ
- მშენებლობის პროცესში ნებისმიერი ცვლილება შეთანხმებული უნდა იყოს არქიტექტორთან

ტექნიკურ-ეკონომიკური მაჩვენებლები — technical-econimic indicators

ექსპლიკაცია — explication

პროექტის დასახელება — project

მრავალბინიანი საცხოვრებელი სახლი კრწანისში

დამკვეთი — client

შპს "ზ.თ.ბ" ს/კ 404513335

მისამართი — address

ქ.თბილისი, ქუჩა კრწანისი, შესახვევი II, №11 ს/კ 01.18.06.011.163

თანამდებობა position	სახელი გვარი name surname	ხელმოწერა signature
დირექტორი director	გიორგი კირკიტაძე Giorgi Kirkitadze	
პროექტის ავტორი author / არქიტექტორი architect	გვანცა ზაქარიაშვილი Gvantsa Zakariashvili	
არქიტექტორი architect		
კონსტრუქტორი constructor		

არქიტექტურული ნაწილი
architecture

ნახაზი drawing	თარიღი date of issue	20.09.2021
ფასადი 7-1 ღერძებში	მასშტაბი scale	1:200
	სტადია stage	Project
	ფორმატი paper size	A2
	ფაილის სახელი file name	
	ფურცელი pages	

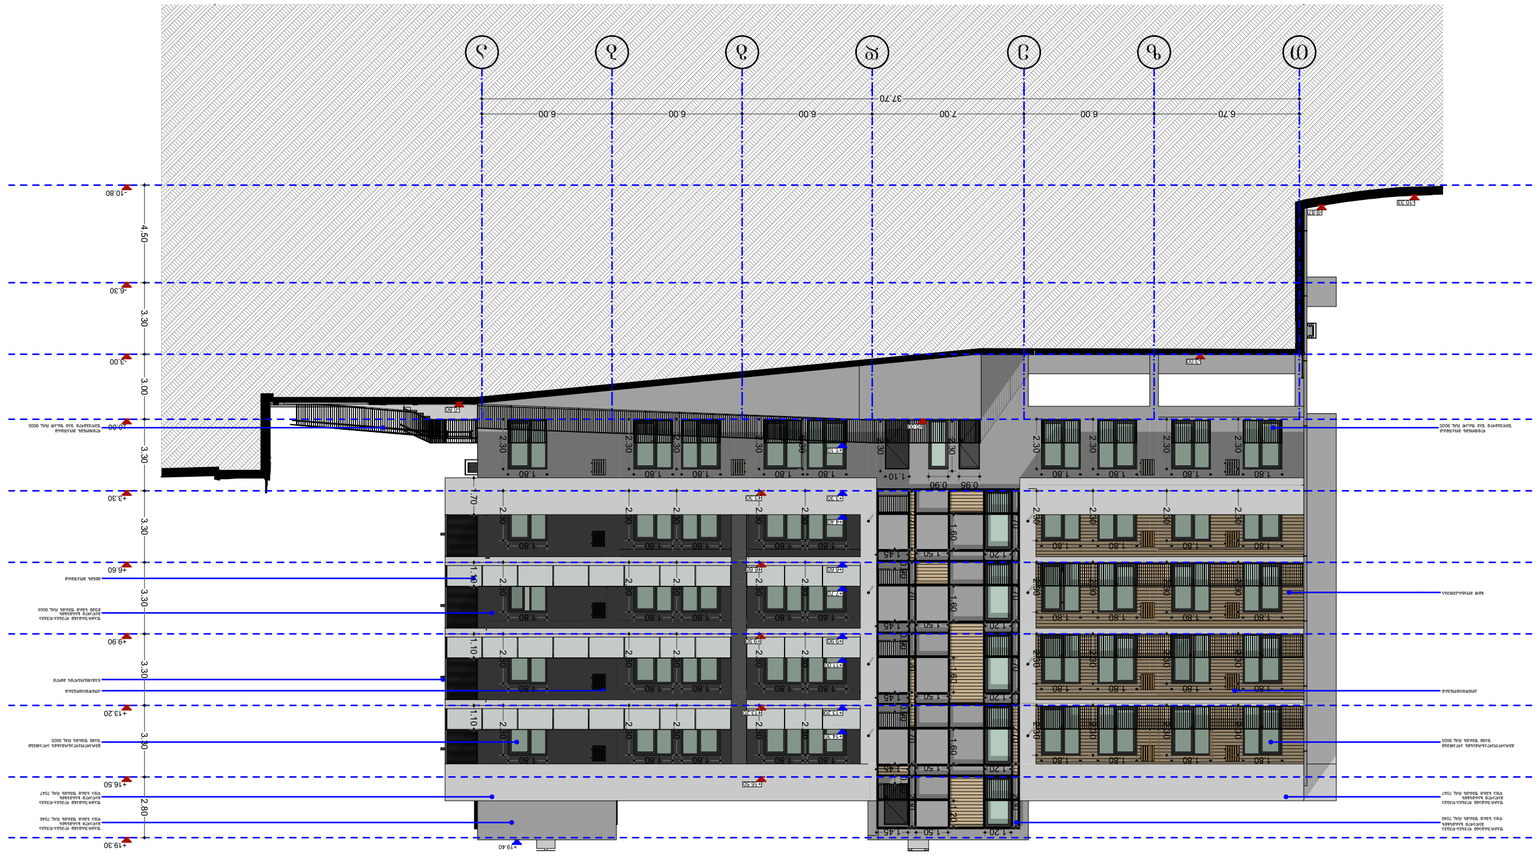

შპს „ნიუ პოინტი"


Tbilisi, Georgia, ID: 404883943

notes

1. ფასადის ფერადოვანი გადაწყვეტა იხ. ფასადების ფერადოვანი გადაწყვეტის ცხრილში;
2. ფასადის მასალები და ფერადოვანი გადაწყვეტა შეთანხმებული უნდა იქნეს ავტორთა ზედამხედველობაზე;
3. ფასადის ელემენტების ზომები და დეტალები იხილეთ ტექნიკურ ნახაზებზე;

technical-economic indicators

ტექნიკურ-ეკონომიკური მაჩვენებლები

explication

ექსპლიკაცია

project	პროექტის დასახელება

architect	Gvantsa Zakaraishvili	არქიტექტორი
architect		არქიტექტორი
constructor		კონსტრუქტორი

architecture	არქიტექტურა
drawing	ნახაზის
date of issue	20.09.2021
scale	1:200
stage	Project
paper size	A2
file name	
papers	ფურცლების