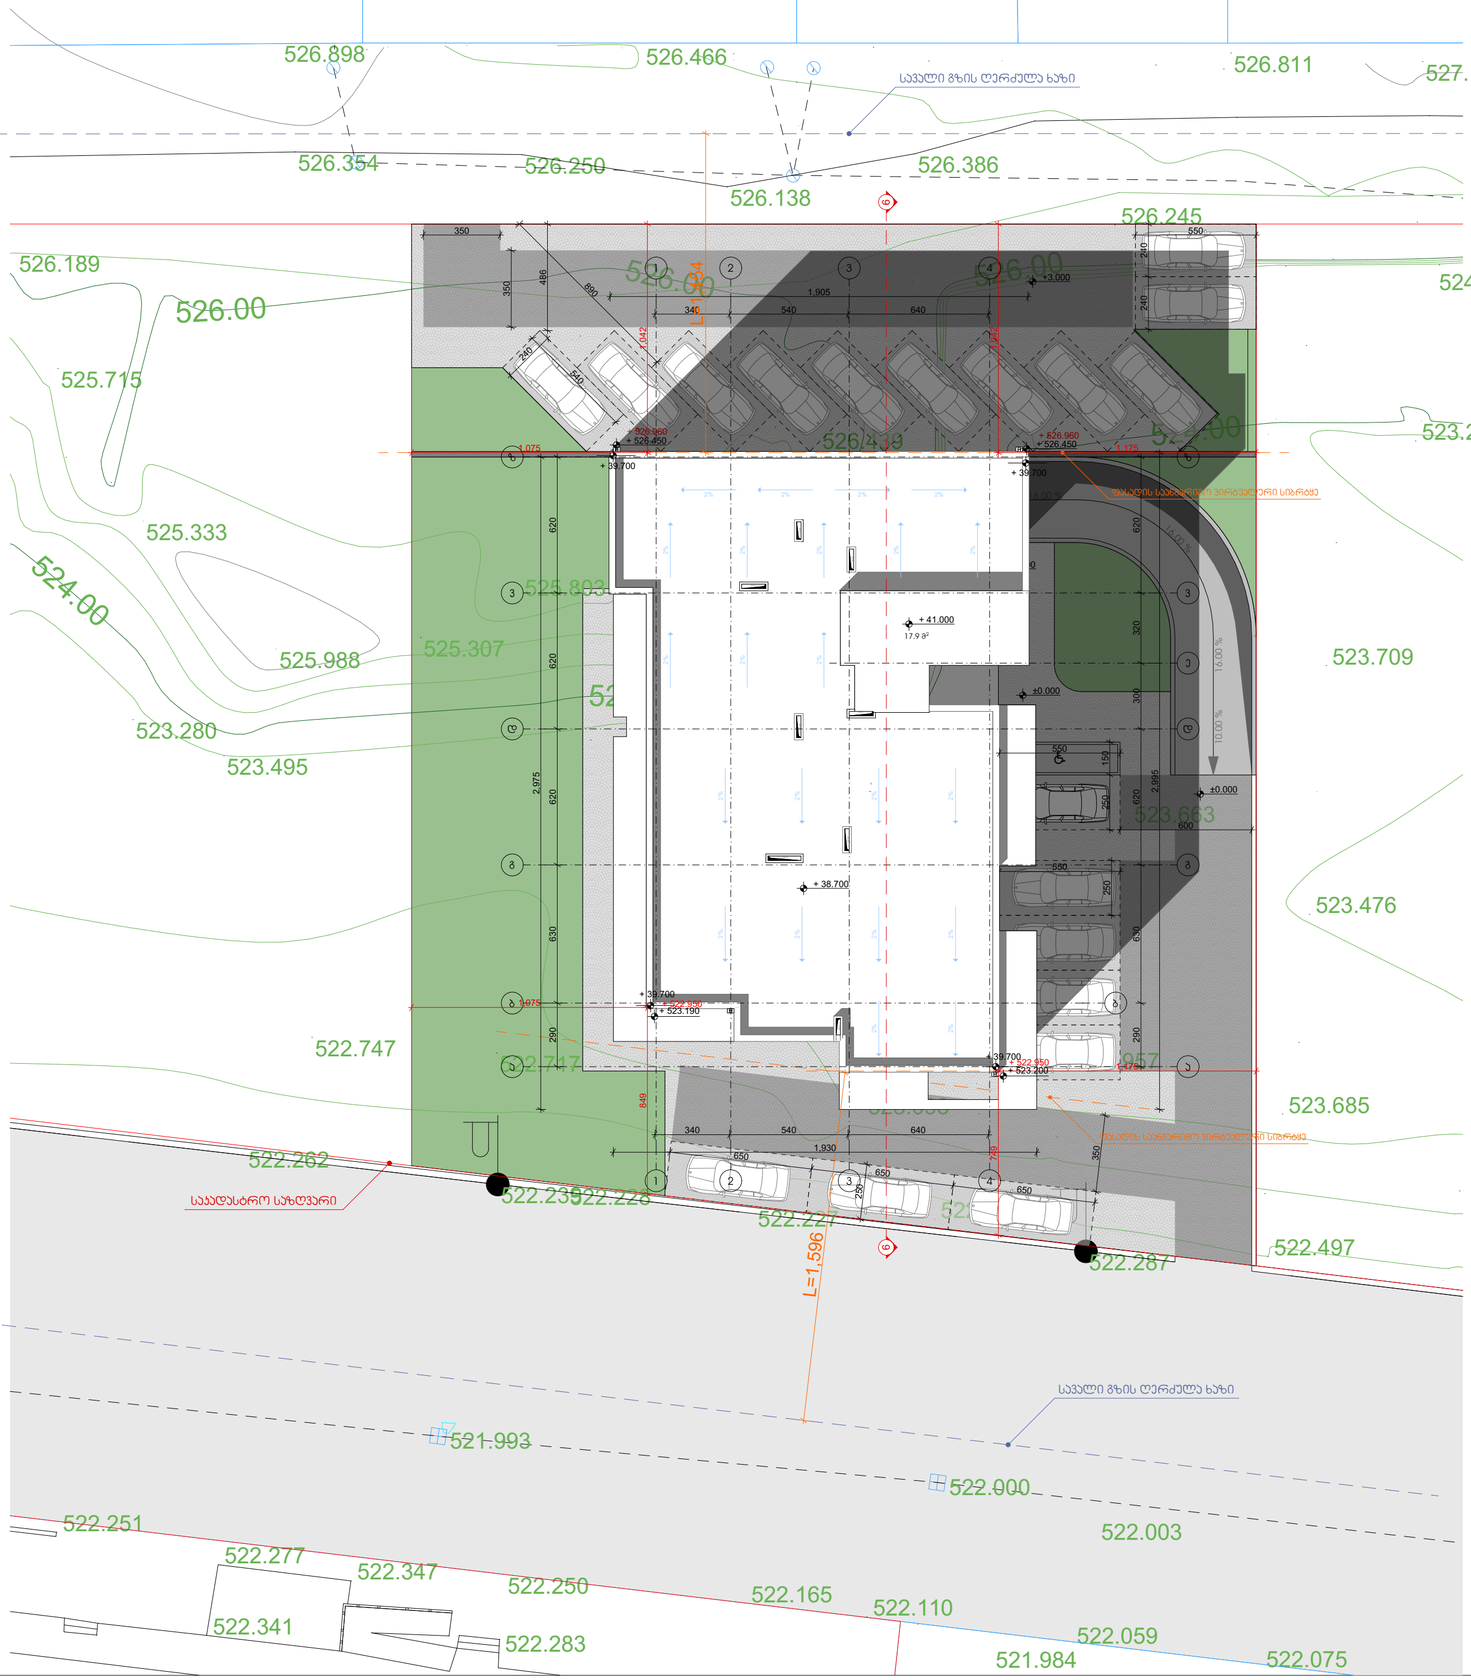


ტექნიკურ-ეკონომიკური მაჩვენებლები	
მიწის ნაკვეთის ფართი	1741 მ²

პირობითი ნიშნები:

- მაგრილებელული ბეტონის ქარაქაბი 26მ ცემენტბეტონისაგან
- ბეტონის ბორტის კიდეები

№	შენიშვნები
1	შენობის ყველა ნაშენი იქნება არაწვადი
2	სახანძრო სისტემები პროექტში ასახულია პირობითად. მათი ადგილმდებარეობა და რაოდენობა დახუსტდება შესაბამის სტანდარტს მორგებული სახანძრო სისტემების საინჟინრო პროექტის დამუშავების სტადიზე.

პროექტის სახელწოდება

მრავალბინიანი საცხოვრებელი სახლი

ობიექტის მისამართი:
ქალაქი თბილისი, სამგორის რაიონი

ს/კ 01.19.36.014.687

არქიტექტორი:
გიორგი მერაბიშვილი

ნახაზის სახელწოდება

გენ გეგმა

მასშტაბი

ფურცელი

შენობის მაქსიმალური სიმაღლის
განსაზღვრის ანგარიში 4-1 ფასადისათვის:

H=1,454/0.4
H=36.35

შენობის მაქსიმალურ დასაშვებ სიმაღლეს , 4-1
ფასადის მხრიდან , წარმოადგენს 35.58 მ-ს

შენობის მაქსიმალური სიმაღლის
განსაზღვრის ანგარიში 1-4 ფასადისათვის:

H=1,596/0.4
H=39.90

შენობის მაქსიმალურ დასაშვებ სიმაღლეს , 1-4
ფასადის მხრიდან , წარმოადგენს 38.63 მ-ს



ტექნიკურ-ეკონომიკური
მაჩვენებლები

მიწის ნაკვეთის ფართი	1741 მ²

პირობითი ნიშნები:

- მონოლითური ბეტონის კარკასი 25მ ცენტრალიზებულით
- ბეტონის ბლოკის კედელი

№	შენიშვნები
1	შენობის ყველა ნაგვერი იქნება არაწვადი
2	სახანძრო სისტემები პროექტში ასახულია პირობითად. მათი ადგილმდებარეობა და რაოდენობა დახესტდება შესაბამის სტანდარტს მორგებული სახანძრო სისტემების საინჟინრო პროექტის დამუშავების სტადიზე.

პროეტის სახელწოდება

მრავალბინიანი საცხოვრებელი სახლი

ობიექტის მისამართი:
ქალაქი თბილისი, სამგორის რაიონი

ს/კ 01.19.36.014.687

არქიტექტორი:
გიორგი მერაბიშვილი

ნახაზის სახელწოდება

სხივი

მასშტაბი

ფურცელი