

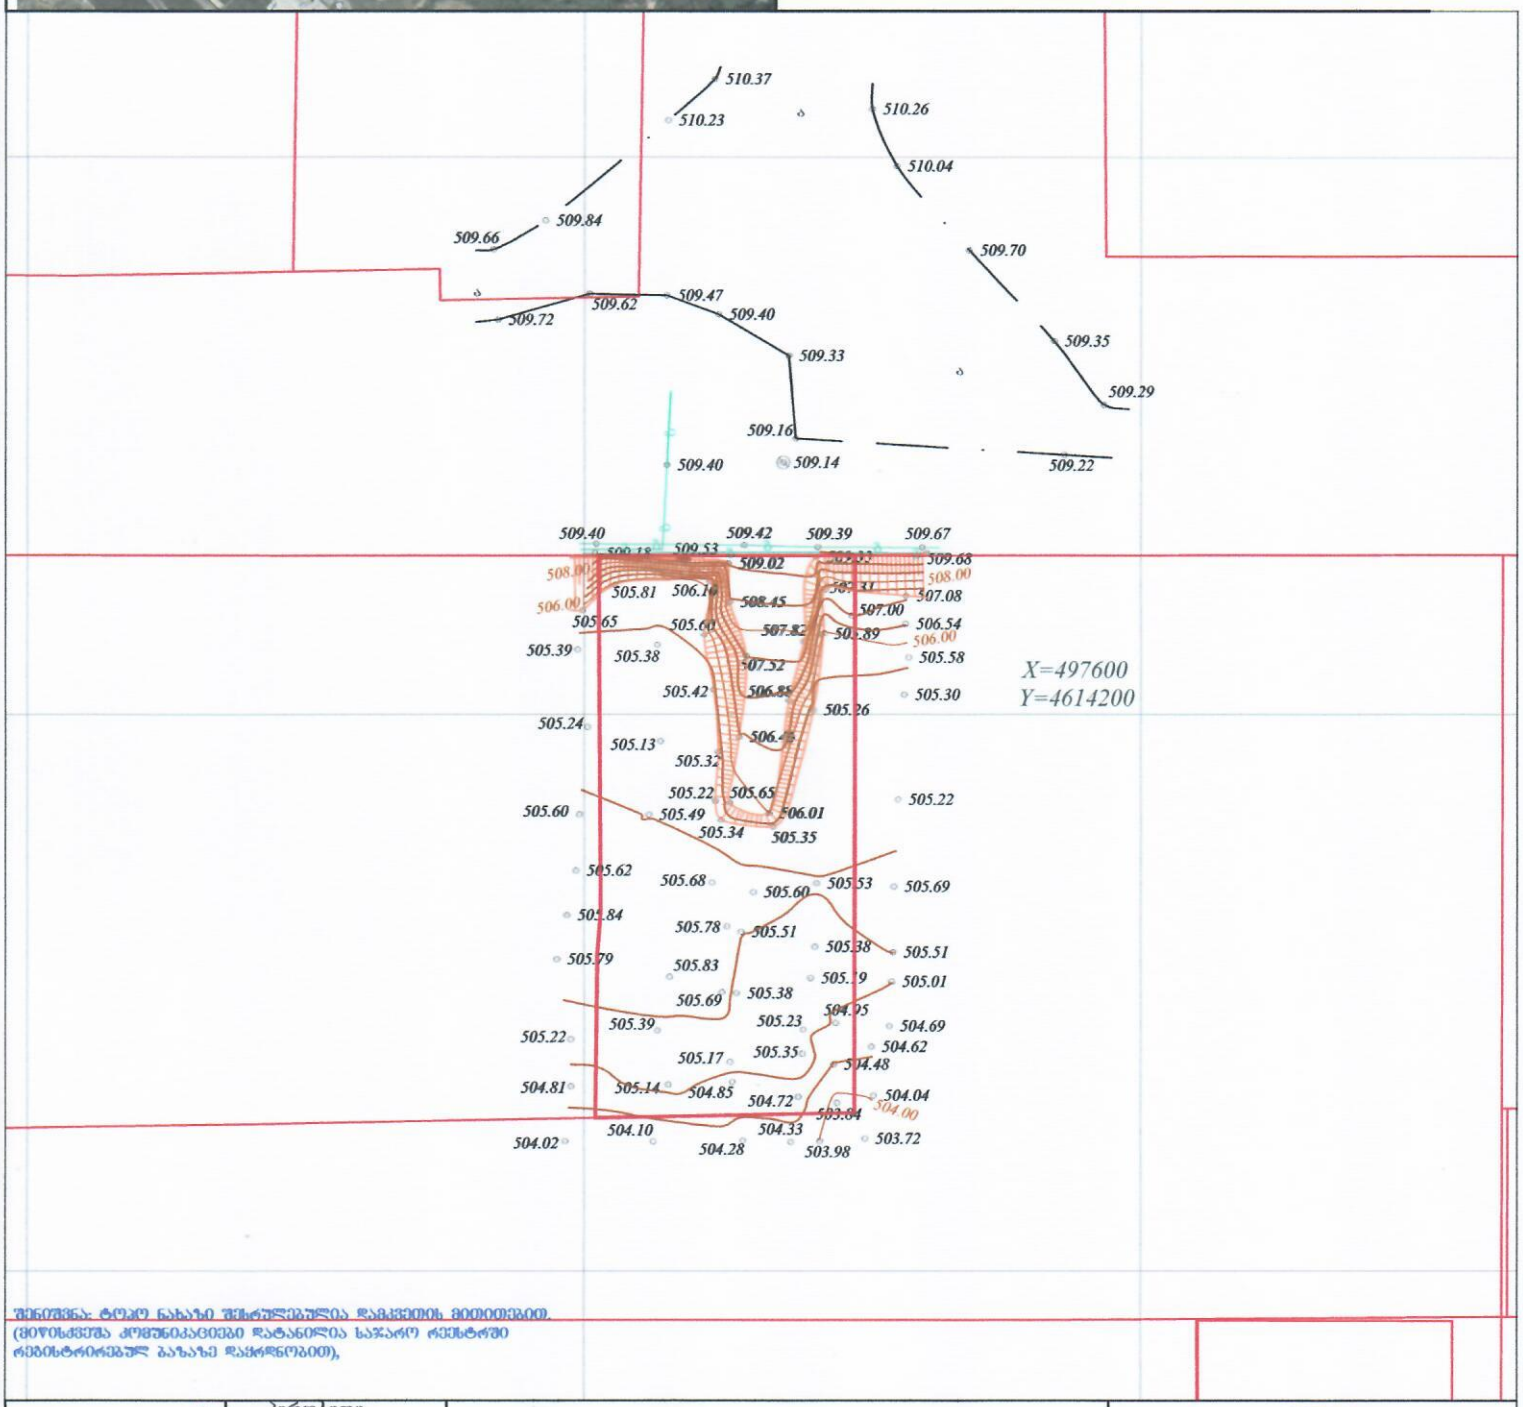

შენიშვნა: ტოპო ნახაზი შესრულებულია დამკვეთის მითითებით.
(მიწისქვეშა კომუნიკაციები დატანილია საჯარო რეესტრში
რეგისტრირებულ ბაზაზე დაყრდნობით),

ფართობი: 1155 მ²	პირობითი აღნიშვნები	ტოპოგრაფიული ნახაზი მ 1:500 / რელიეფის კვეთა 0.5მ		შ.პ.ს. "ჯიფი სარვეი" L.T.D " GT Survey"
მიწისქვეშა კომუნიკაციები	ნაკვეთის საზღვარი	ბუჩქი	გეგმურ სიმაღლური წერტილი (რპ)	რკინის ღობე
კანალიზაცია	შენობა	გაზონი	ხეების რიგი	ბორდიური
დენის კაბელი	არკა	სამეთვალყურეო ჭები	ტრანსფორმატორი	ბეტონი
გაზის მილი	ფარდული	ძეგლი	რადიო ან ტელე ანძა	კედელი
წყლის მილი	კიბე	შადრევანი	ლამპიონები	საყრდენი კედელი
კავშირგაბმულობა	ფოთლოვანი ხე	ონკანი	ელექტრო ბოძი	ბილიკი
	წიწვოვანი ხე	წყარო ან ჭა	რკინიგზა	გზის კონტური
	ხეხილის ხე	ბენზინგასამართი სადგური	იზოპიფსი	ფლატე
	პალმა	მაღალი ძაბვის გადამცემი	მთავარი იზოპიფსი	წყლის კონტური

დირექტორი		ბ. ხაჩიძე
კომპ. უზრუნველყოფა		ბ. ხაჩიძე
გეოდეზისტი		დ.პასაბური
მისამართი		ქ. თბილისი, ი.ჭავჭავის ქ 01.19.26.004.224
დამკვეთი		
	თარიღი	29.06.2018

გენგეგმა

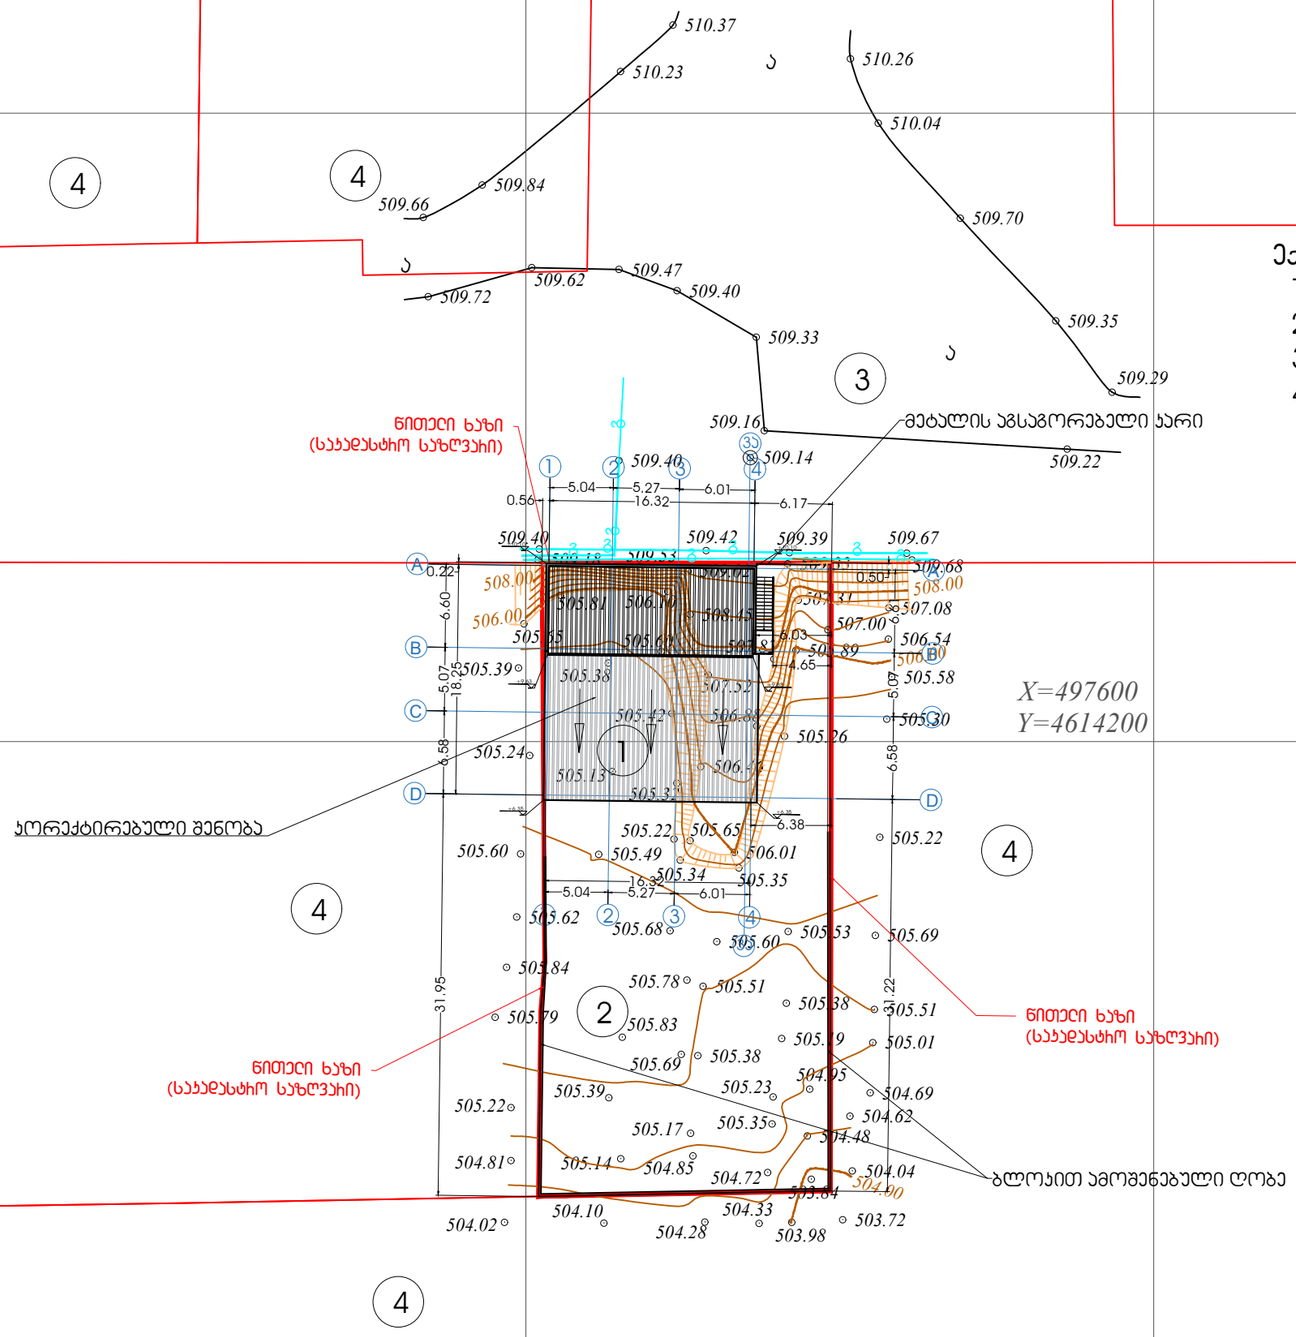

ექსპლიკაცია:

1. საპროექტო შენობა
2. შიდა ეზო
3. მისასვლელი მოასფალტებული გზა
4. მომიჯნავე ნაკვეთები

შ.პ.ს Sky Town L T D

დირექტორი		ლ.ტალიაშვილი
მთ. არქიტექტორი		ლ.ტალიაშვილი

პროექტის სახელწოდება	
ბექანიერი საამქრო	
პირობითი ნიშნები	
დამკვეთი	შ.პ.ს დასალი
მისამართი	ქ.თბილისი, ჟორჯ იუმაშევი

- ლერძის ხაზი
- ჭრილის ხაზი
- +0.00 არქიტექტურული ნიშნული
- საპაჯასტრო საზღვარი

სახელოვანის ბეგმა

2021