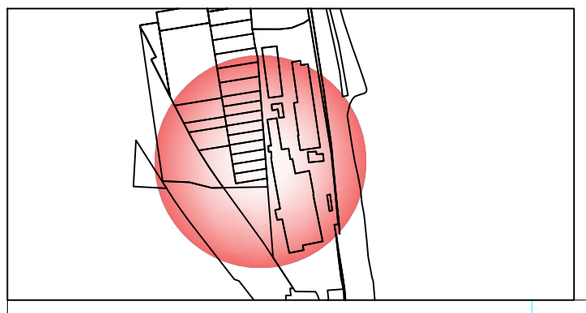

ქალაქი თბილისი, ქუჩა შუშის №38 ნაკვეთების ს/კ 01.11.04.017.055 ს/კ 01.11.04.017.059 ს/კ 01.11.04.017.068 ს/კ 01.11.04.017.344 ს/კ 01.11.04.017.345 ს/კ 01.11.03.001.346 ს/კ 01.11.04.017.347 ს/კ 01.11.04.017.348 ს/კ 01.11.04.017.349 229 ს/კ 01.11.04.017.350 ს/კ 01.11.04.017.351 ს/კ 01.11.04.017.352 ს/კ 01.11.04.017.353 ს/კ 01.11.04.017.354 ს/კ 01.11.04.017.355 ს/კ 01.11.04.017.356 ს/კ 01.11.04.017.357 ს/კ 01.11.04.017.358 ს/კ 01.11.04.017.359 ს/კ 01.11.04.017.360 ს/კ 01.11.04.017.361

ტოპო გეგმა

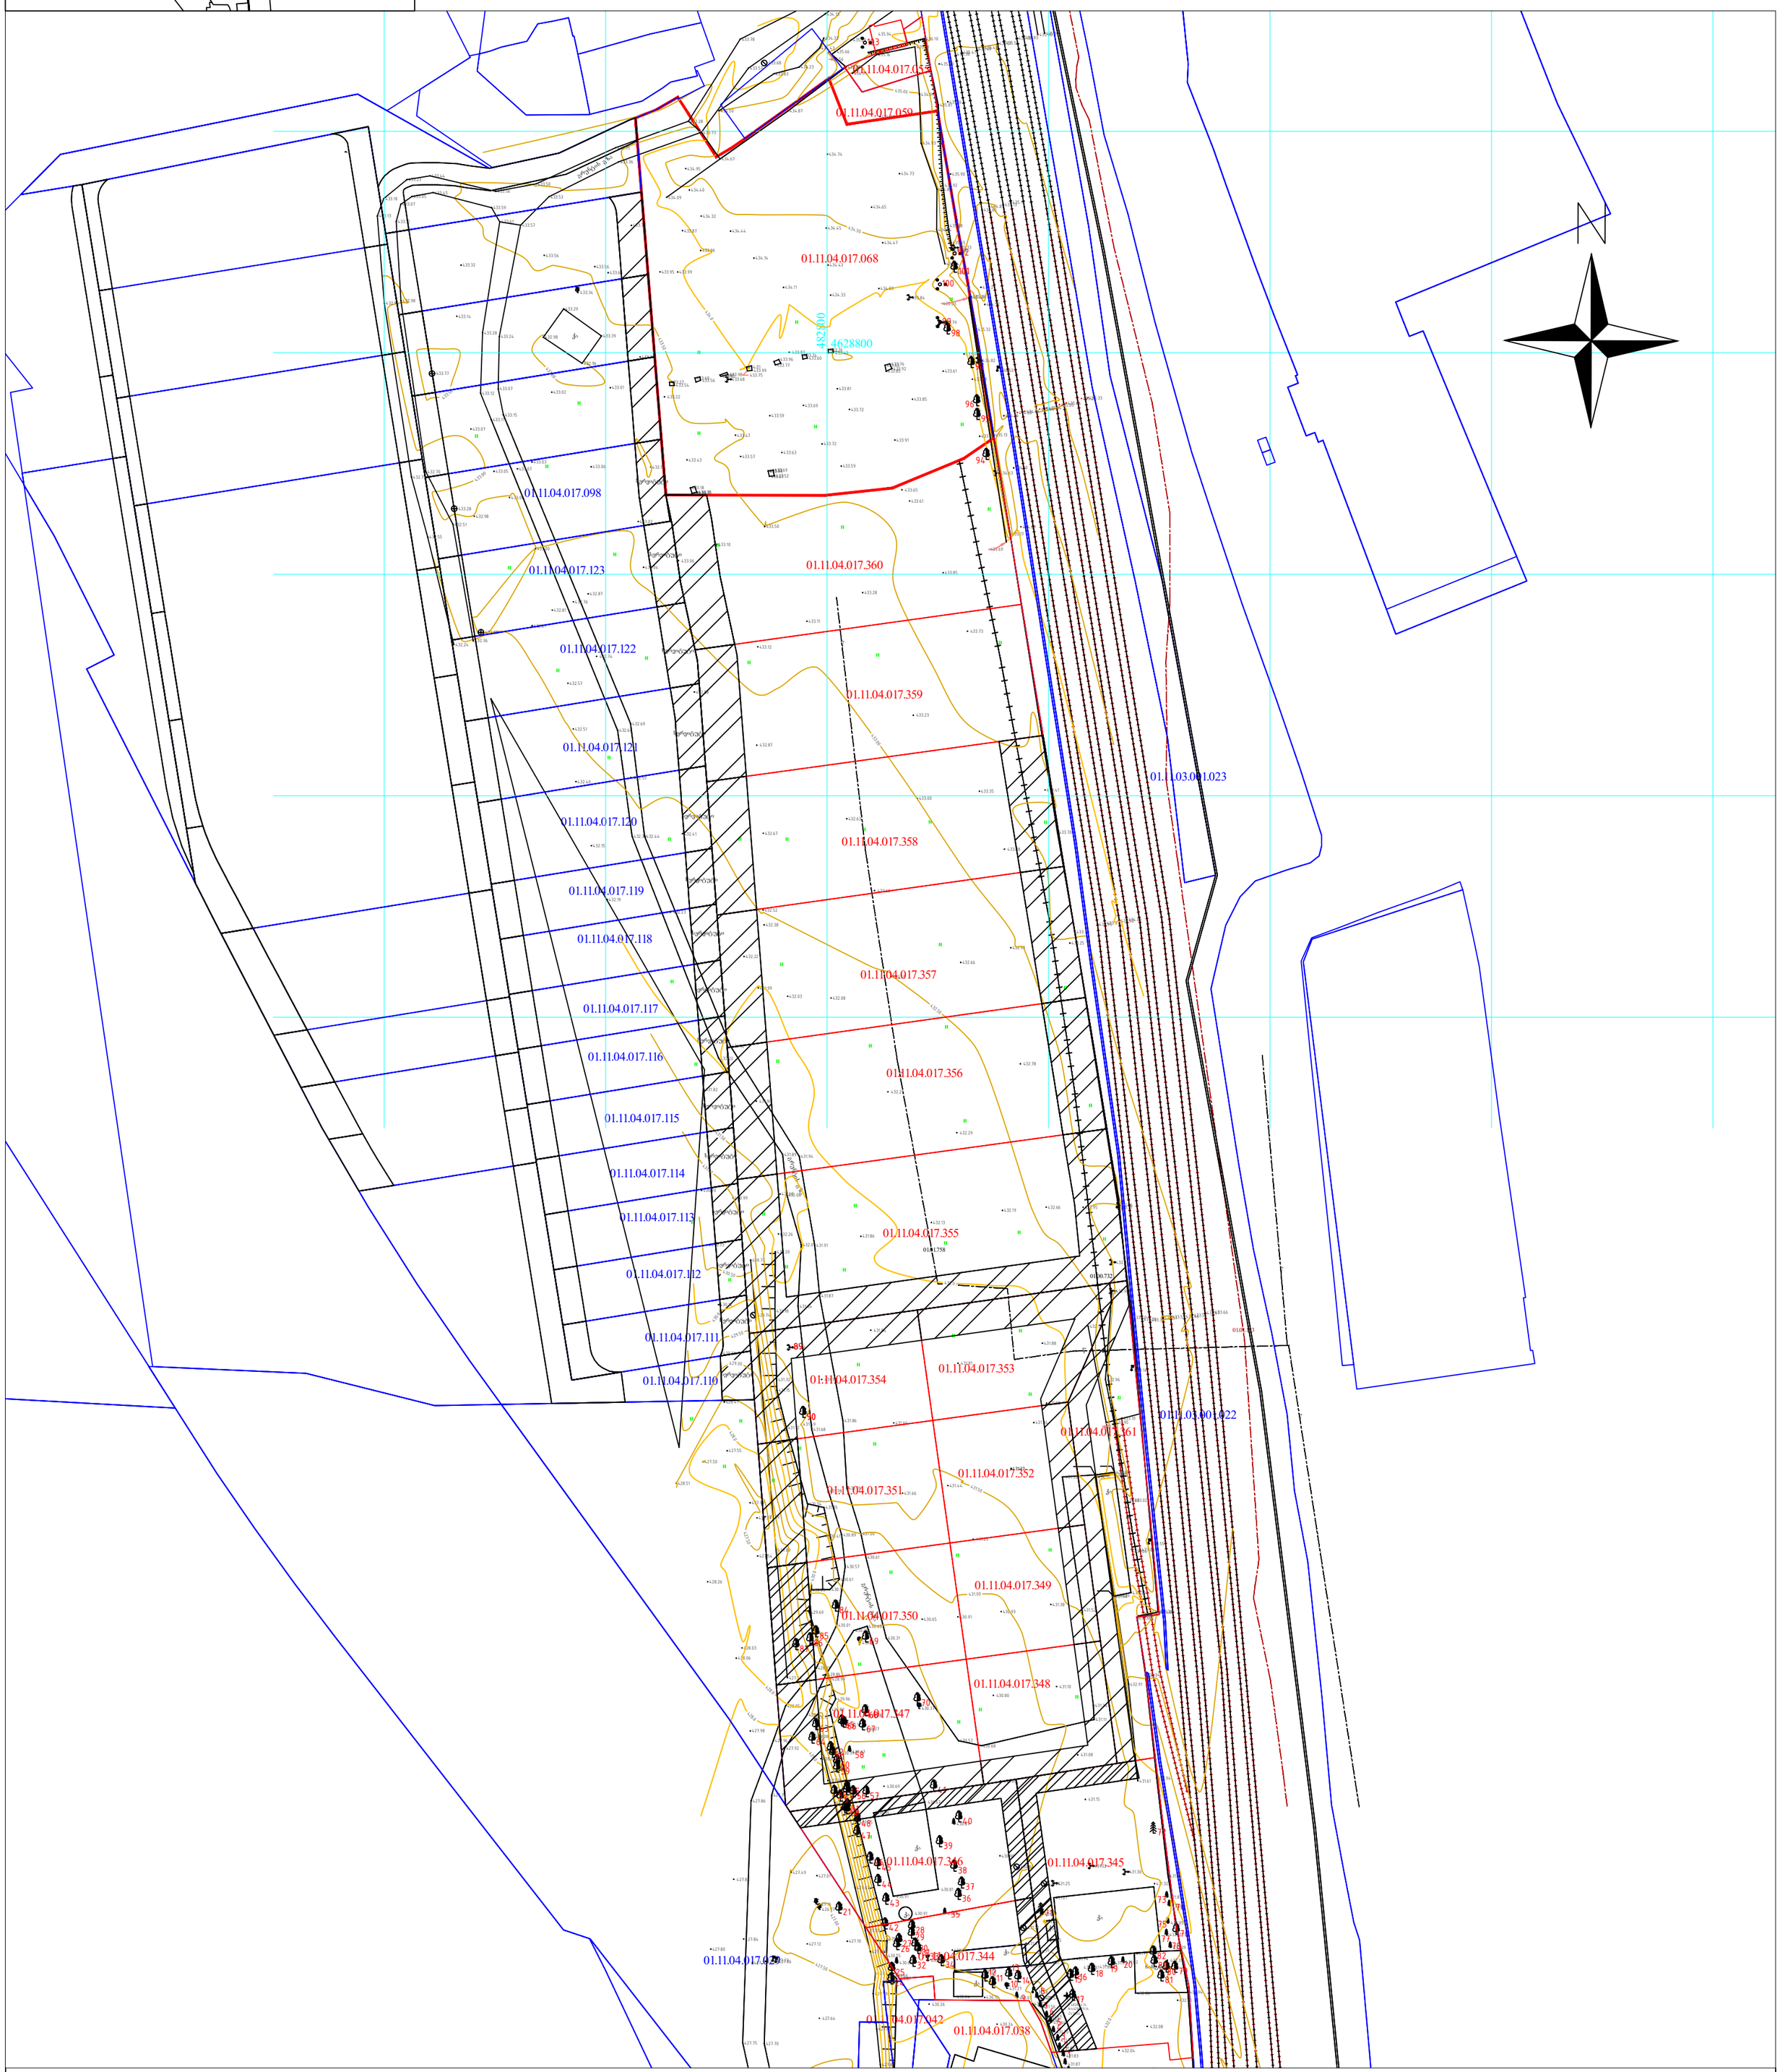

პირობითი აღნიშვნები									
მიწისქვეშა კომუნიკაციები		ნაკვეთის საზღვარი		ბუჩქი		ბუჩქნარი		ღობე	
		შენობა		ბალახი		ხეების რიგი		ბორდიური	
		არკა		სამეთვალყურეო ჭები		ტრანსფორმატორი		ბეტონი	
		ფარდული		ძეგლი		რადიო ან ტელე ანძა		კედელი	
		კიბე		შადრევანი		ლამპიონები		საყრდენი კედელი	
		ფოთლოვანი ხე		ონკანი		ელექტრო ბოძი		ბილიკი	
		წიწვოვანი ხე		წყარო ან ჭა		რკინიგზა		გზის კონტური	
		ხეხილის ხე		ბენზინგასამართი სადგური		იზოჰიფსი		ფლატე	
		პალმა		მაღალი ძაბვის გადამცემი		მთავარი იზოჰიფსი		წყლის კონტური	

პროექცია UTM 38N
საკოორდინატო სოსტემა WGS 84



შპს *X-line*		
ტელ: +995 599 900 963 ქ. თბილისი ალ. ყაზბეგის ბაჩი, №25		
დირექტორი		ნ. მეგრელიძე
კომპ. უზრუნველყოფა		ნ. მეგრელიძე
შეასრულა		გ. ფერაძე
მისამართი		
	მასშტაბი 1:1000	09.12.2021