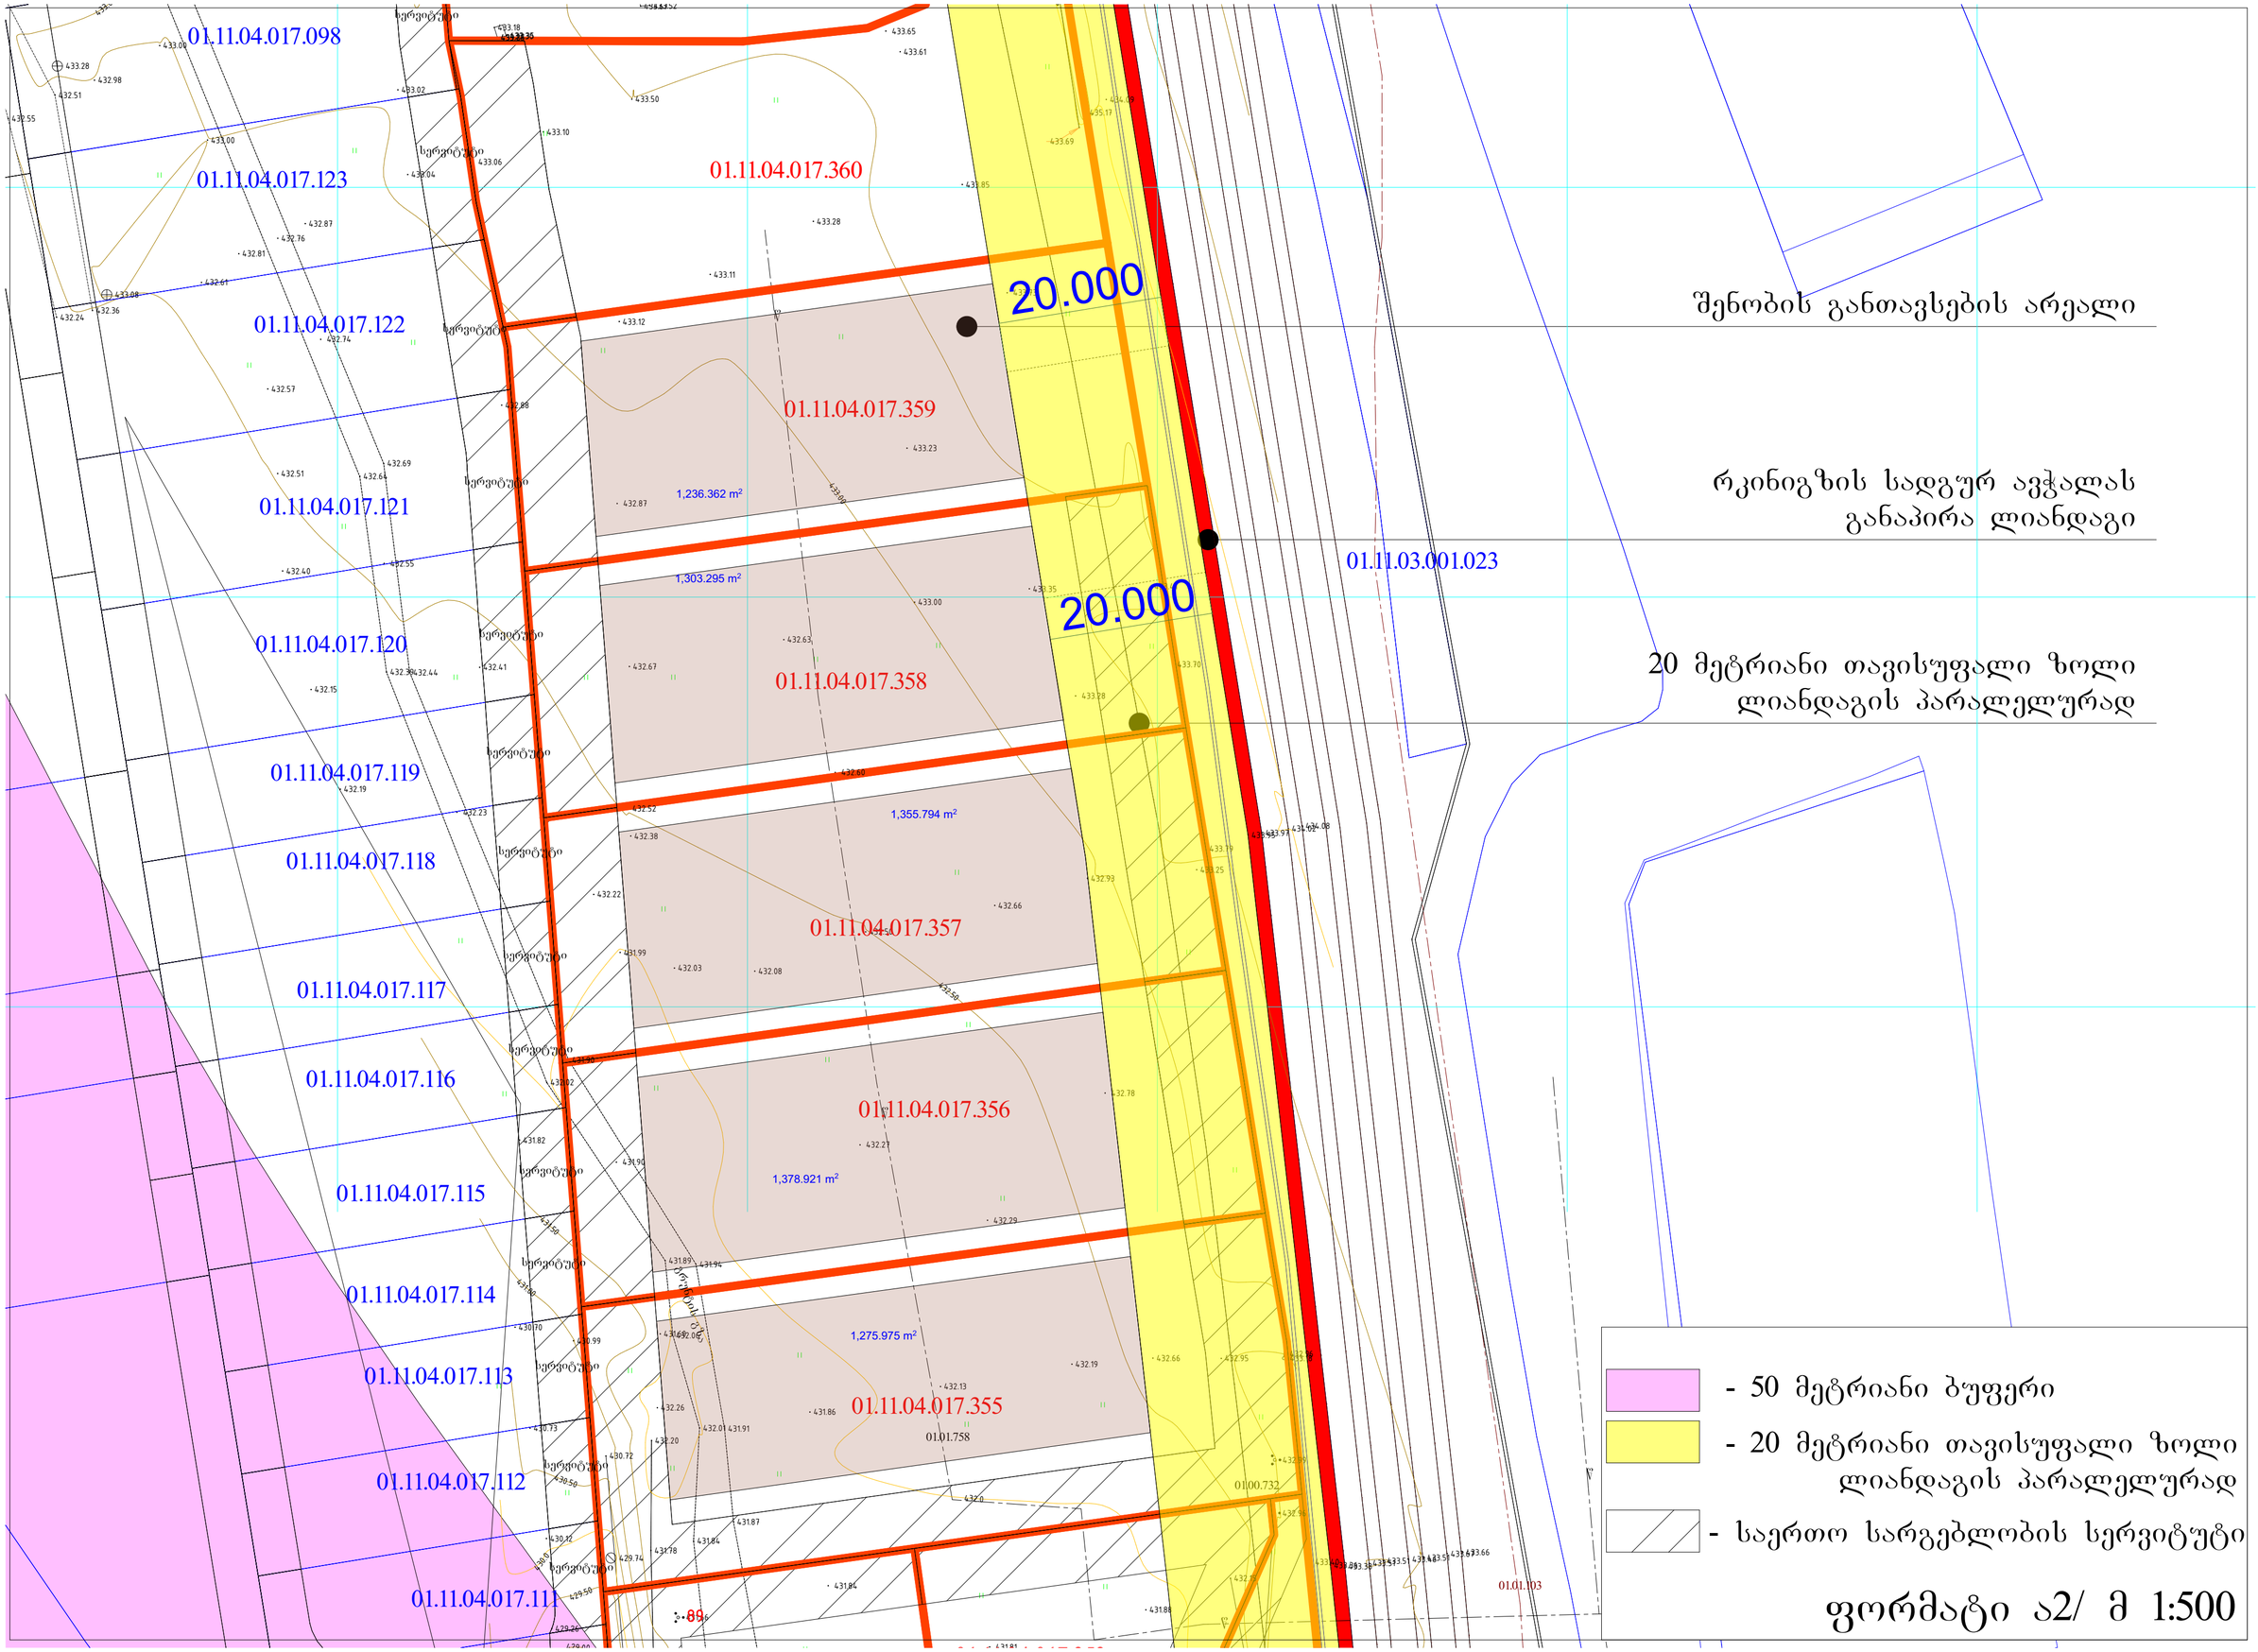
01.11.04.017.098
01.11.04.017.123
01.11.04.017.122
01.11.04.017.121
01.11.04.017.120
01.11.04.017.119
01.11.04.017.118
01.11.04.017.117
01.11.04.017.116
01.11.04.017.115
01.11.04.017.114
01.11.04.017.113
01.11.04.017.112
01.11.04.017.111
01.11.04.017.360
01.11.04.017.359
01.11.04.017.358
01.11.04.017.357
01.11.04.017.356
01.11.04.017.355
01.01.758
01.11.03.001.023
01.01.103
01.00.732
20.000
20.000
1,236.362 m²
1,303.295 m²
1,355.794 m²
1,378.921 m²
1,275.975 m²
სერვიტუტი
შენობის განთავსების არეალი
რკინიგზის სადგურ ავჭალას განაპირა ლიანდაგი
20 მეტრიანი თავისუფალი ზოლი ლიანდაგის პარალელურად
- 50 მეტრიანი ბუფერი
- 20 მეტრიანი თავისუფალი ზოლი ლიანდაგის პარალელურად
- საერთო სარგებლობის სერვიტუტი
ფორმატი ა2/ მ 1:500