ქალაქ თბილისის მუნიციპალიტეტის საჯარო სამართლის იურიდიული პირი – ქალაქ თბილისის მუნიციპალიტეტის ტრანსპორტისა და ურბანული განვითარების სააგენტო

წერილის ნომერი: **16-01210841574**
თარიღი: **25/03/2021**
პინი: **1733**

**ადრესატი:** ირაკლი გოგოხია
**პირადი ნომერი:** 62006054878
**მისამართი:** გალი ს. ოქუმი

გადაამოწმეთ: **document.municipal.gov.ge**

სსიპ ქალქ თბილისის მუნიციპალიტეტის ტრანსპორტის და ურბანული განვითარების სააგენტომ განიხილა თქვენი 2021 წლის 17 მარტის N01210763682-67 განცხადება, რომლითაც ითხოვთ ქალაქ თბილისში, დასახლება დიდი დიღომი, მიკრო/რაიონი IV, კორპ. N25-ის მიმდებარედ არსებულ მიწის ნაკვეთზე (საკადასტრო კოდი: N01.10.07.004.066, ნაკვ. 04/025) ორი მრავალბინიანი საცხოვრებელი სახლის განთავსებისთვის მიწის ნაკვეთის განაშენიანების ინტენსივობის კოეფიციენტის კ-2=3.6 მაჩვენებლამდე გადამეტების მიზნით, ქალაქ თბილისის მუნიციპალიტეტის მერის N ბ16.012102912 (29.01.21.) ბრძანებით გაცემულ სპეციალურ (ზონალურ) შეთანხმებაში ცვლილების განხორციელებას, Nდ16.01210292 (29.01.21.) დასკვნიდან ერთ-ერთი ჩანაწერის, რომელიც ეხება საპროექტო ტერიტორიაზე ღია ავტოსადგომების განთავსებას, ამოღების მიზნით.

გაცნობებთ: ქალაქთმშენებლობითი დასკვნა, რომელიც სპეციალური (ზონალური) შეთანხმების გაცემის საფუძველია, აღწერს საპროექტო ტერიტორიაზე არსებულ ფაქტობრივ გარემოებას და მოიცავს სარეკომენდაციო ხასიათის ინფორმაციას, ვინაიდან ფუნქცია მრავალბინიანი საცხოვრებელი სახლი მოითხოვს ტერიტორიის აღნიშნული ობიექტის სრულფასოვანი ფუნქციონირებისთვის შესაბამისი ინფრასტრუქტურით უზრუნველყოფას, რაც ნიშნავს ტერიტორიის კეთილმოწყობას როგორც საერთო სარგებლობის ეზოთი, ბავშვთა გასართობი სივრცით და ერთიანი დასასვენებელი-სარეკრეაციო გარემოთი, ასევე, საერთო სარგებლობის ღია ავტოსადგომებით, რომელთა რაოდენობაც დასკვნის მიხედვით რეკომენდირებულია იყოს დაყვანილი მინიმუმამდე, ვინაიდან ეზოსთვის განკუთვნილი სივრცე არ არის მიზანშეწონილი დაიტვირთოს ღია ავტოსადგომებით, ისევ კორპუსების მობინადრეთა სრულფასოვანი საცხოვრებელი და საერთო თავშეყრის სივრცეების დაცვის მიზნით. აღნიშნულ დასკვნაში რეკომენდირებულია ავტოსადგომების მოწყობა მაქსიმალურად იყოს გათვალისწინებული მიწისქვეშა სივრცეში, თუ ამის შესაძლებლობას იძლევა საპროექტო ტერიტორიის რელიეფი და გეოლოგია.

ვინაიდან, ჩანაწერი არ წარმოადგენს სპეციალური (ზონალური) შეთანხმების გაცემის პირობას და ატარებს სარეკომენდაციო ხასიათს, რომელიც უნდა იქნეს გათვალისწინებული და დეტალურად განხილული პროექტირების ეტაპზე, დასკვნიდან აღნიშნული ჩანაწერის ამოღება და ქალაქ თბილისის მუნიციპალიტეტის მერის Nბ16.012102912 (29.01.21.) ბრძანებაში ცვლილების განხორციელება სააგენტოს მიზანშეწონილად არ მიაჩნია.

ვიქტორ წილოსანი

სააგენტოს უფროსი

გამოყენებულია კვალიფიციური
ელექტრონული ხელმოწერა/
ელექტრონული შტამპი
























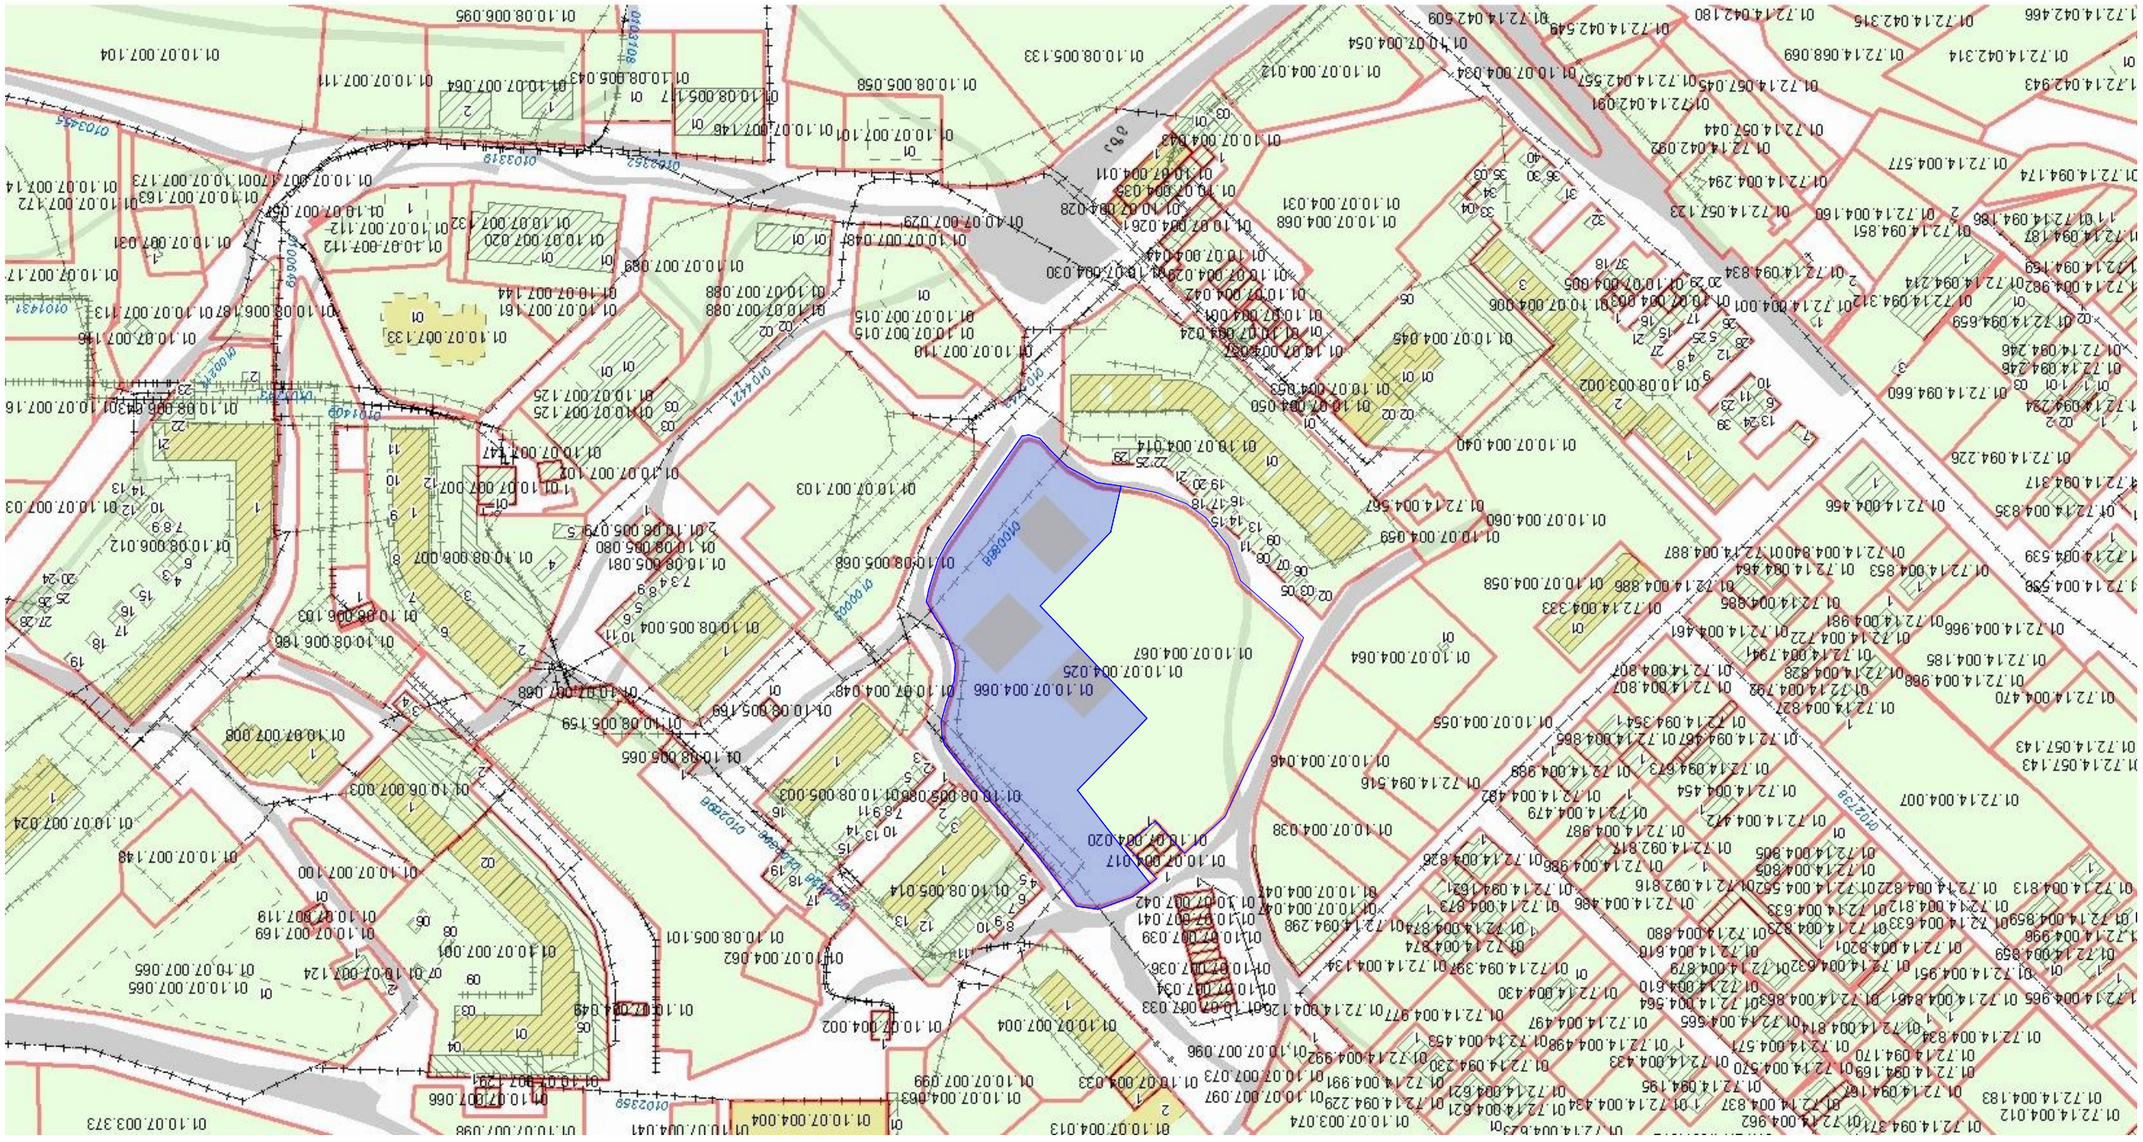











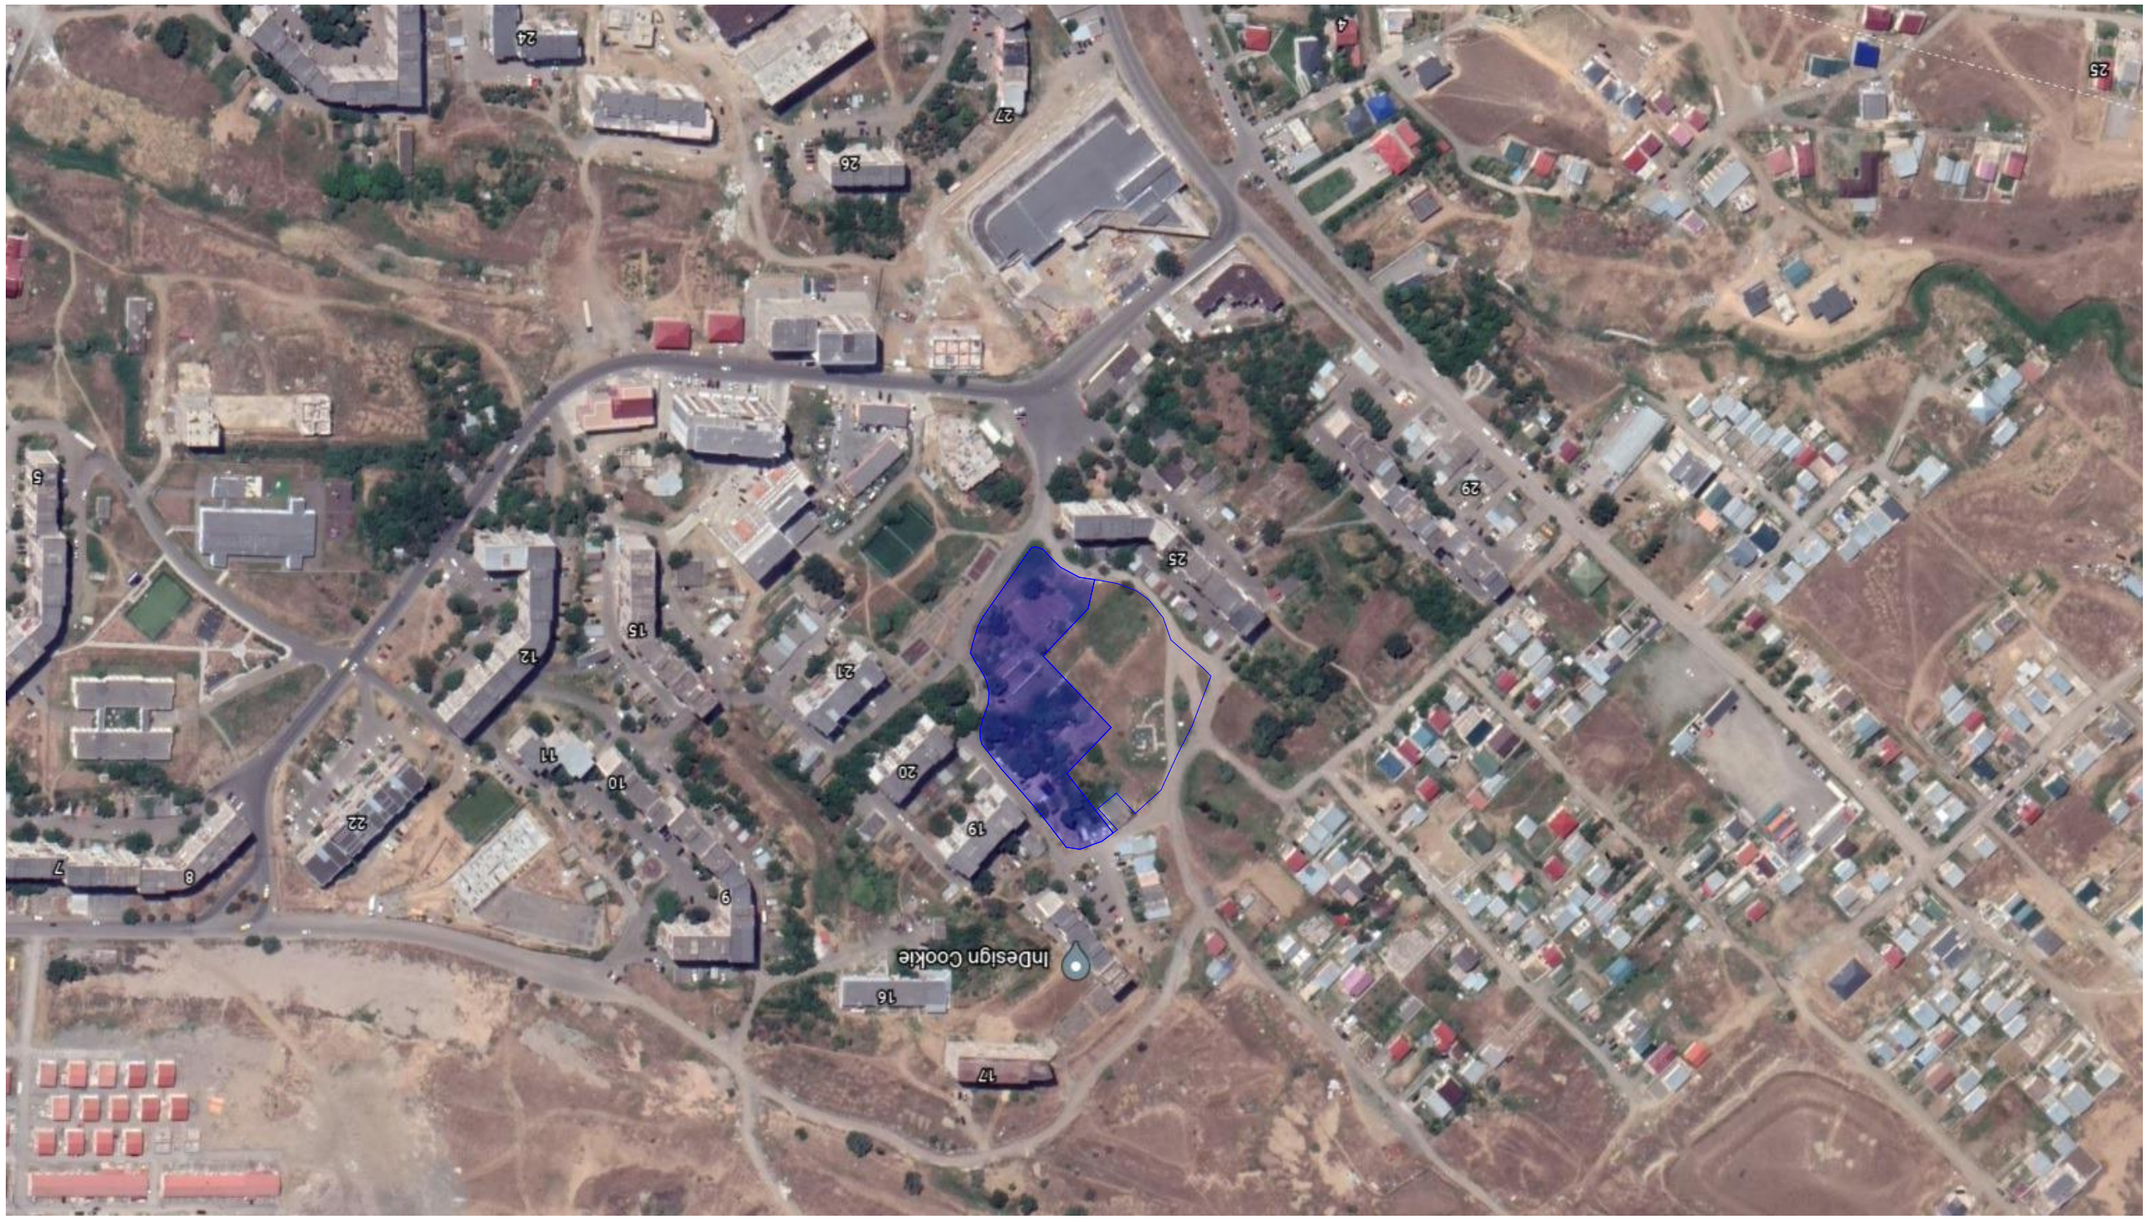












# საპროექტო გენ.გეგმა მ. 1:500

N

შ.პ.ს. "ჯორჯიან უოთერ ენდ ფაუერი" საკომუნიკაციო გვირაბი

შ.პ.ს. "თბილსერვის ჯგუფი" სანიაღვრე კოლექტორი

საკომუნიკაციო გვირაბი

ბ-ბლოკი

ა-ბლოკი

01.00.649
შ.პ.ს "გზშირომ"

ასფალტის გზა

მიხეილის გზა

ძა

9ძს

ა/მ

სათამაშო მოედანი

7388

7450

13562

7236

**შენიშვნა:** ხეების დეტალური სპეციფიკაცია იხ.პროექტის დენდროლოგიურ ნაწილში

ნახაზის დასახელება:

საპროექტო ტერიტორიის გენ.გეგმა

ექსპლიკაცია:

1. მთ.გზა
2. საპროექტო ტერიტორიაზე სამანქანე შემოსასვლელი
3. საპროექტო ტერიტორია
4. საპროექტო შენობა A ბლოკი
5. საპროექტო შენობა B ბლოკი
6. სამანქანე პანდუსი A და B ბლოკისათვის
7. ღია ავტოსადგომი
8. გამწვანება
9. საპროექტო ტროტუარი
10. სერვიტუტი
11. ეზო, გასართობი სივრცე, თავშეყრის ადგილი.(კეთზა)

პირობითი ნიშნები:

- ნაკვეთის საზღვარი
- განაშენიანების რეგულირების ხაზი(უკანა ეზოსთვის)
- ჭრილის ხაზი
- არქიტექტურული ნიშნული

შენიშვნები

1. ნახაზში შეტანილი ყველა ცვლილება უნდა შეთანხმდეს პროექტის ავტორთან.
2. შენობის საპროექტო ნული "ა" +0.00 =+504.70 "ბ" +0.00=505.10 აბსოლიტური ნიშნულის
3. პროექტში ყველა ზომა მოცემულია მილიმეტრებში.
4. პროექტი გაკეთებულია დამკვეთის მიერ მოტანილი ტოპოგეგმის დაფუძქველზე.

მისამართი

მრავალბინიანი საცხოვრებელი სახლის არქიტექტურული პროექტი ქ.თბილისი, დასახლება დიდი დიღომი, IV მ/რ, კორპ. №25-ის მიმდებარედ, ნაკვეთი 04/025
საკ.კოდი: 01.10.07.004.066

პროექტის სახელწოდება

მრავალბინიანი საცხოვრებელი სახლის არქიტექტურული პროექტი

| სტადია | პროექტი | არ |
|---|---|---|
| თანამდებობა | გვარი | ხელმოწერა |
| დირექტორი | გ.გენდელიანი | |
| არქიტექტორი | გ.გენდელიანი | |
| არქიტექტორი | ი. გოგოხია | |
| არქიტექტორი | დ. კომახიძე | |
| | | |

საპროექტო ლოგო | მისამართი


BIJI ARCHITECTURE
BIJI ARCHITECTURE
ქ. თბილისი შავიშვილის №1ა
ტელ: 595 55-35-74 599 75-28-88


| დაკვეთა № | | მასშტაბი |
|---|---|---|
| სტადია | პროექტი | 1:100 |
| ფორმატი | ფურცლები | A.12 |
| A-3 | A-011 | 21/05/2021 წ. |

# საპროექტო გენ.გეგმა
მ 1:250

N

ა-ბლოკი

ბ-ბლოკი

ასფალტის გზა

ასფალტის გზა

ასფალტის გზა

ა/მ

5012
4781
1268
4015
3248
1003.0
406.5

შენიშვნა: ხეების დეტალური სპეციფიკაცია იხ.პროექტის დენდროლოგიურ ნაწილში

ნახაზის დასახელება:

საპროექტო ტერიტორიის გენ.გეგმა

ექსპლიკაცია:

1. მთ.გზა
2. საპროექტო ტერიტორიაზე სამანქანე შემოსასვლელი
3. საპროექტო ტერიტორია
4. საპროექტო შენობა A ბლოკი
5. საპროექტო შენობა B ბლოკი
6. სამანქანე პანდუსი A და B ბლოკისათვის
7. ღია ავტოსადგომი
8. გამწვანება
9. საპროექტო ტროტუარი
10. სერვიტუტი

პირობითი ნიშნები:

- ნაკვეთის საზღვარი
- განაშენიანების რეგულირების ხაზი(უკანა ეზოსთვის)
- ჭრილის ხაზი
- არქიტექტურული ნიშნული

შენიშვნები

1. ნახაზში შეტანილი ყველა ცვლილება უნდა შეთანხმდეს პროექტის ავტორთან.
2. შენობის საპროექტო ნული "ა" +0.00 =+504.70 "ბ" +0.00=505.10 აბსოლიტური ნიშნულის
3. პროექტში ყველა ზომა მოცემულია მილიმეტრებში.
4. პროექტი გაკეთებულია დამკვეთის მიერ მოტანილი ტოპოგეგმის დაფუძნელზე.

მისამართი

მრავალბინიანი საცხოვრებელი სახლის არქიტექტურული პროექტი
ქ.თბილისი, დასახლება დიდი დიღომი, IV მ/რ. კორპ. №25-ის მიმდებარედ, ნაკვეთი 04/025
საკ.კოდი: 01.10.07.004.066

პროექტის სახელწოდება

მრავალბინიანი საცხოვრებელი სახლის არქიტექტურული პროექტი

| სტადია | პროექტი | არ |
|---|---|---|
| თანამდებობა | გვარი | ხელმოწერა |
| დირექტორი | გ.გენდელიანი | |
| არქიტექტორი | გ.გენდელიანი | |
| არქიტექტორი | ი. გოგოხია | |
| არქიტექტორი | დ. კომახიძე | |
| | | |
| საპროექტო ლოგო | | მისამართი |


BIJI ARCHITECTURE

ქ. თბილისი შავიშვილის №1ა

ტელ: 595 55-35-74 599 75-28-88


| დაკვეთა № | | მასშტაბი |
|---|---|---|
| სტადია | პროექტი | 1:100 |
| ფორმატი | ფურცლები | A.13 |
| A-3 | A-012 | 21/05/2021 წ. |

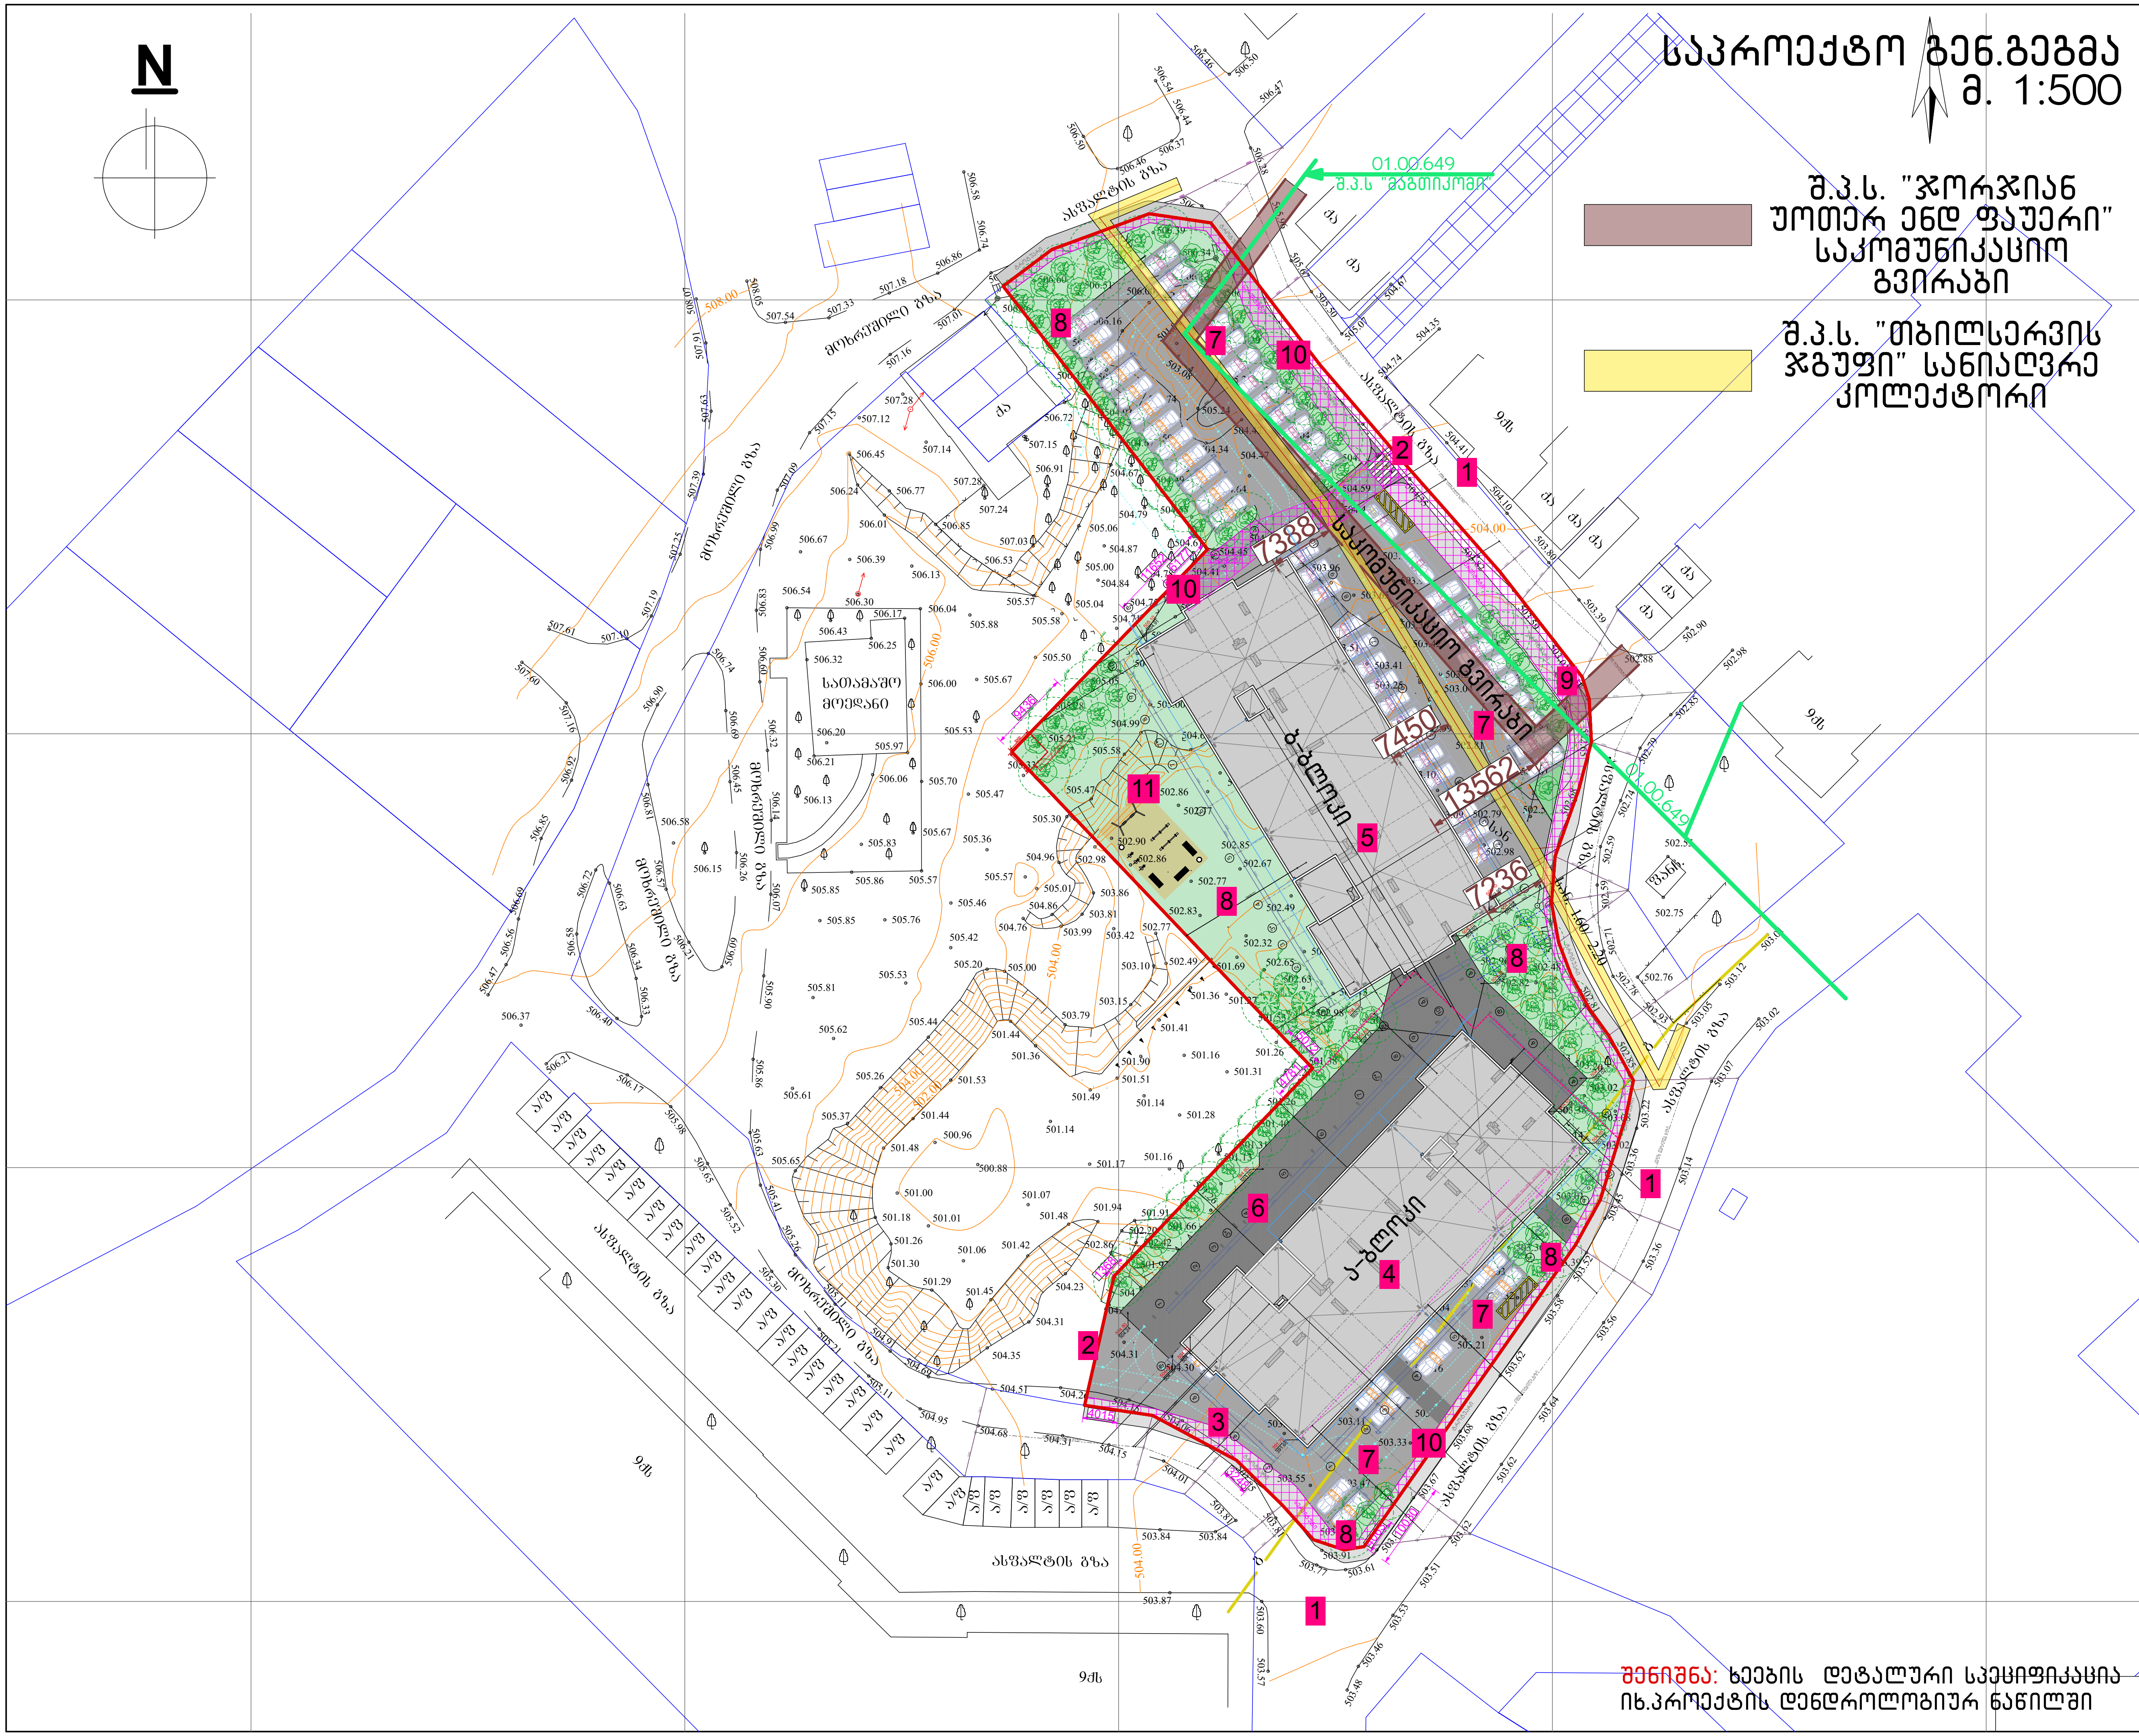


ნახაზის დასახელება:

საპროექტო ტერიტორიის გენ.გეგმა

ექსპლიკაცია:

1. მთ.გზა
2. საპროექტო ტერიტორიაზე სამანქანე შემოსასვლელი
3. საპროექტო ტერიტორია
4. საპროექტო შენობა A ბლოკი
5. საპროექტო შენობა B ბლოკი
6. სამანქანე პანდუსი A და B ბლოკისათვის
7. ღია ავტოსადგომი
8. გამწვანება
9. საპროექტო ტროტუარი
10. სერვიტუტი
11. ეზო, გასართობი სივრცე, თავშეყრის ადგილი.(კემზა)

პირობითი ნიშნები:

- ნაკვეთის საზღვარი
- განაშენიანების რეგულირების ხაზი(უკანა ეზოსთვის)
- ჭრილის ხაზი
- არქიტექტურული ნიშნული

შენიშვნები

1. ნახაზში შეტანილი ყველა ცვლილება უნდა შეთანხმდეს პროექტის ავტორთან.
2. შენობის საპროექტო ნული "ა" +0.00 =+504,70 "ბ "+0.00=505.10 აბსოლიტური ნიშნულის
3. პროექტში ყველა ზომა მოცემულია მილიმეტრებში.
4. პროექტი გაკეთებულია დამკვეთის მიერ მოტანილი ტოპოგეგმის დაფუძველზე.

მისამართი

მრავალბინიანი საცხოვრებელი სახლის არქიტექტურული პროექტი
ქ.თბილისი, დასახლება დიდი დიღომი, IV მ/რ. კორპ. №25-ის მიმდებარედ, ნაკვეთი 04/025
საკ.კოდი: 01.10.07.004.066

პროექტის სახელწოდება

მრავალბინიანი საცხოვრებელი სახლის არქიტექტურული პროექტი

| სტადია | პროექტი | არ |
|---|---|---|
| თანამდებობა | გვარი | ხელმოწერა |
| დირექტორი | გ.ბენდელიანი | |
| არქიტექტორი | გ.ბენდელიანი | |
| არქიტექტორი | ი. გოგოხია | |
| არქიტექტორი | დ. კომახიძე | |
| | | |

| საპროექტოს ლოგო | მისამართი |
|---|---|
| BIJI ARCHITECTURE | ქ. თბილისი შავიშვილის №1ა<br>ტელ:<br>595 55-35-74<br>599 75-28-88 |

| დაკვეთა № | | მასშტაბი |
|---|---|---|
| სტადია | პროექტი | 1:100 |
| ფორმატი | ფურცლები | A.85 |
| A-3 | A-011 | 21/05/2021 წ. |

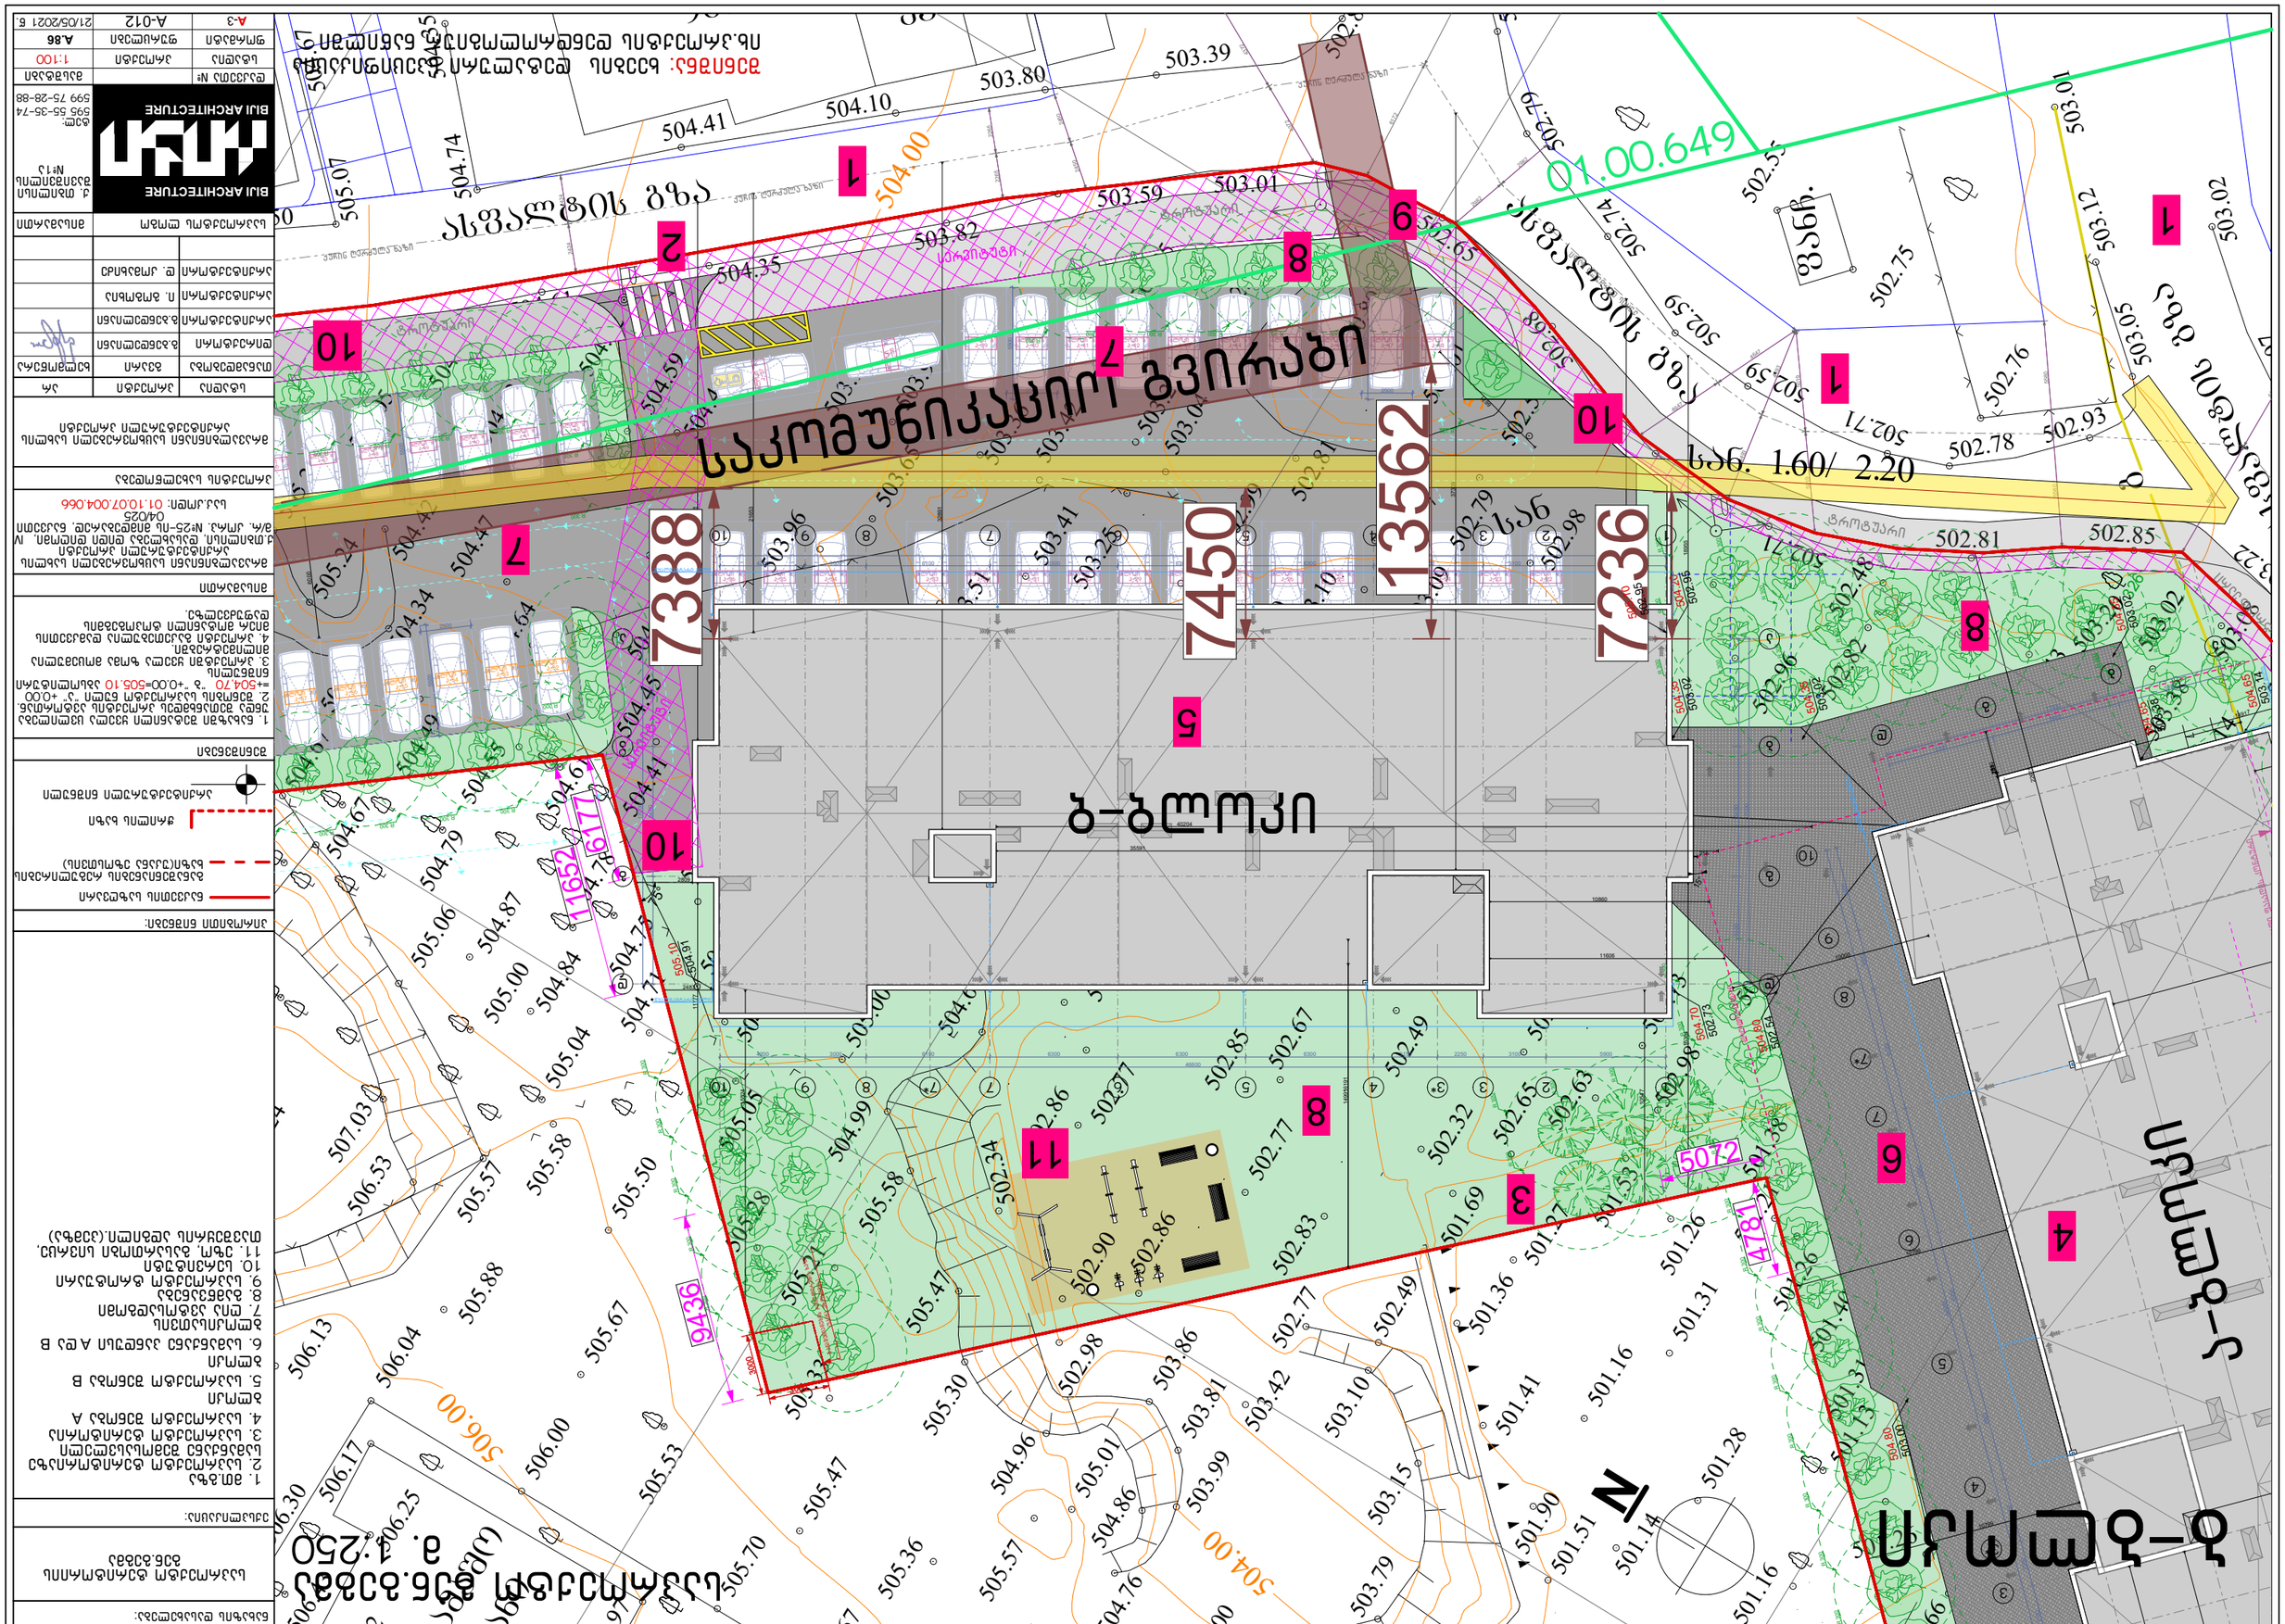


| | |
|---|---|





