














rev 001

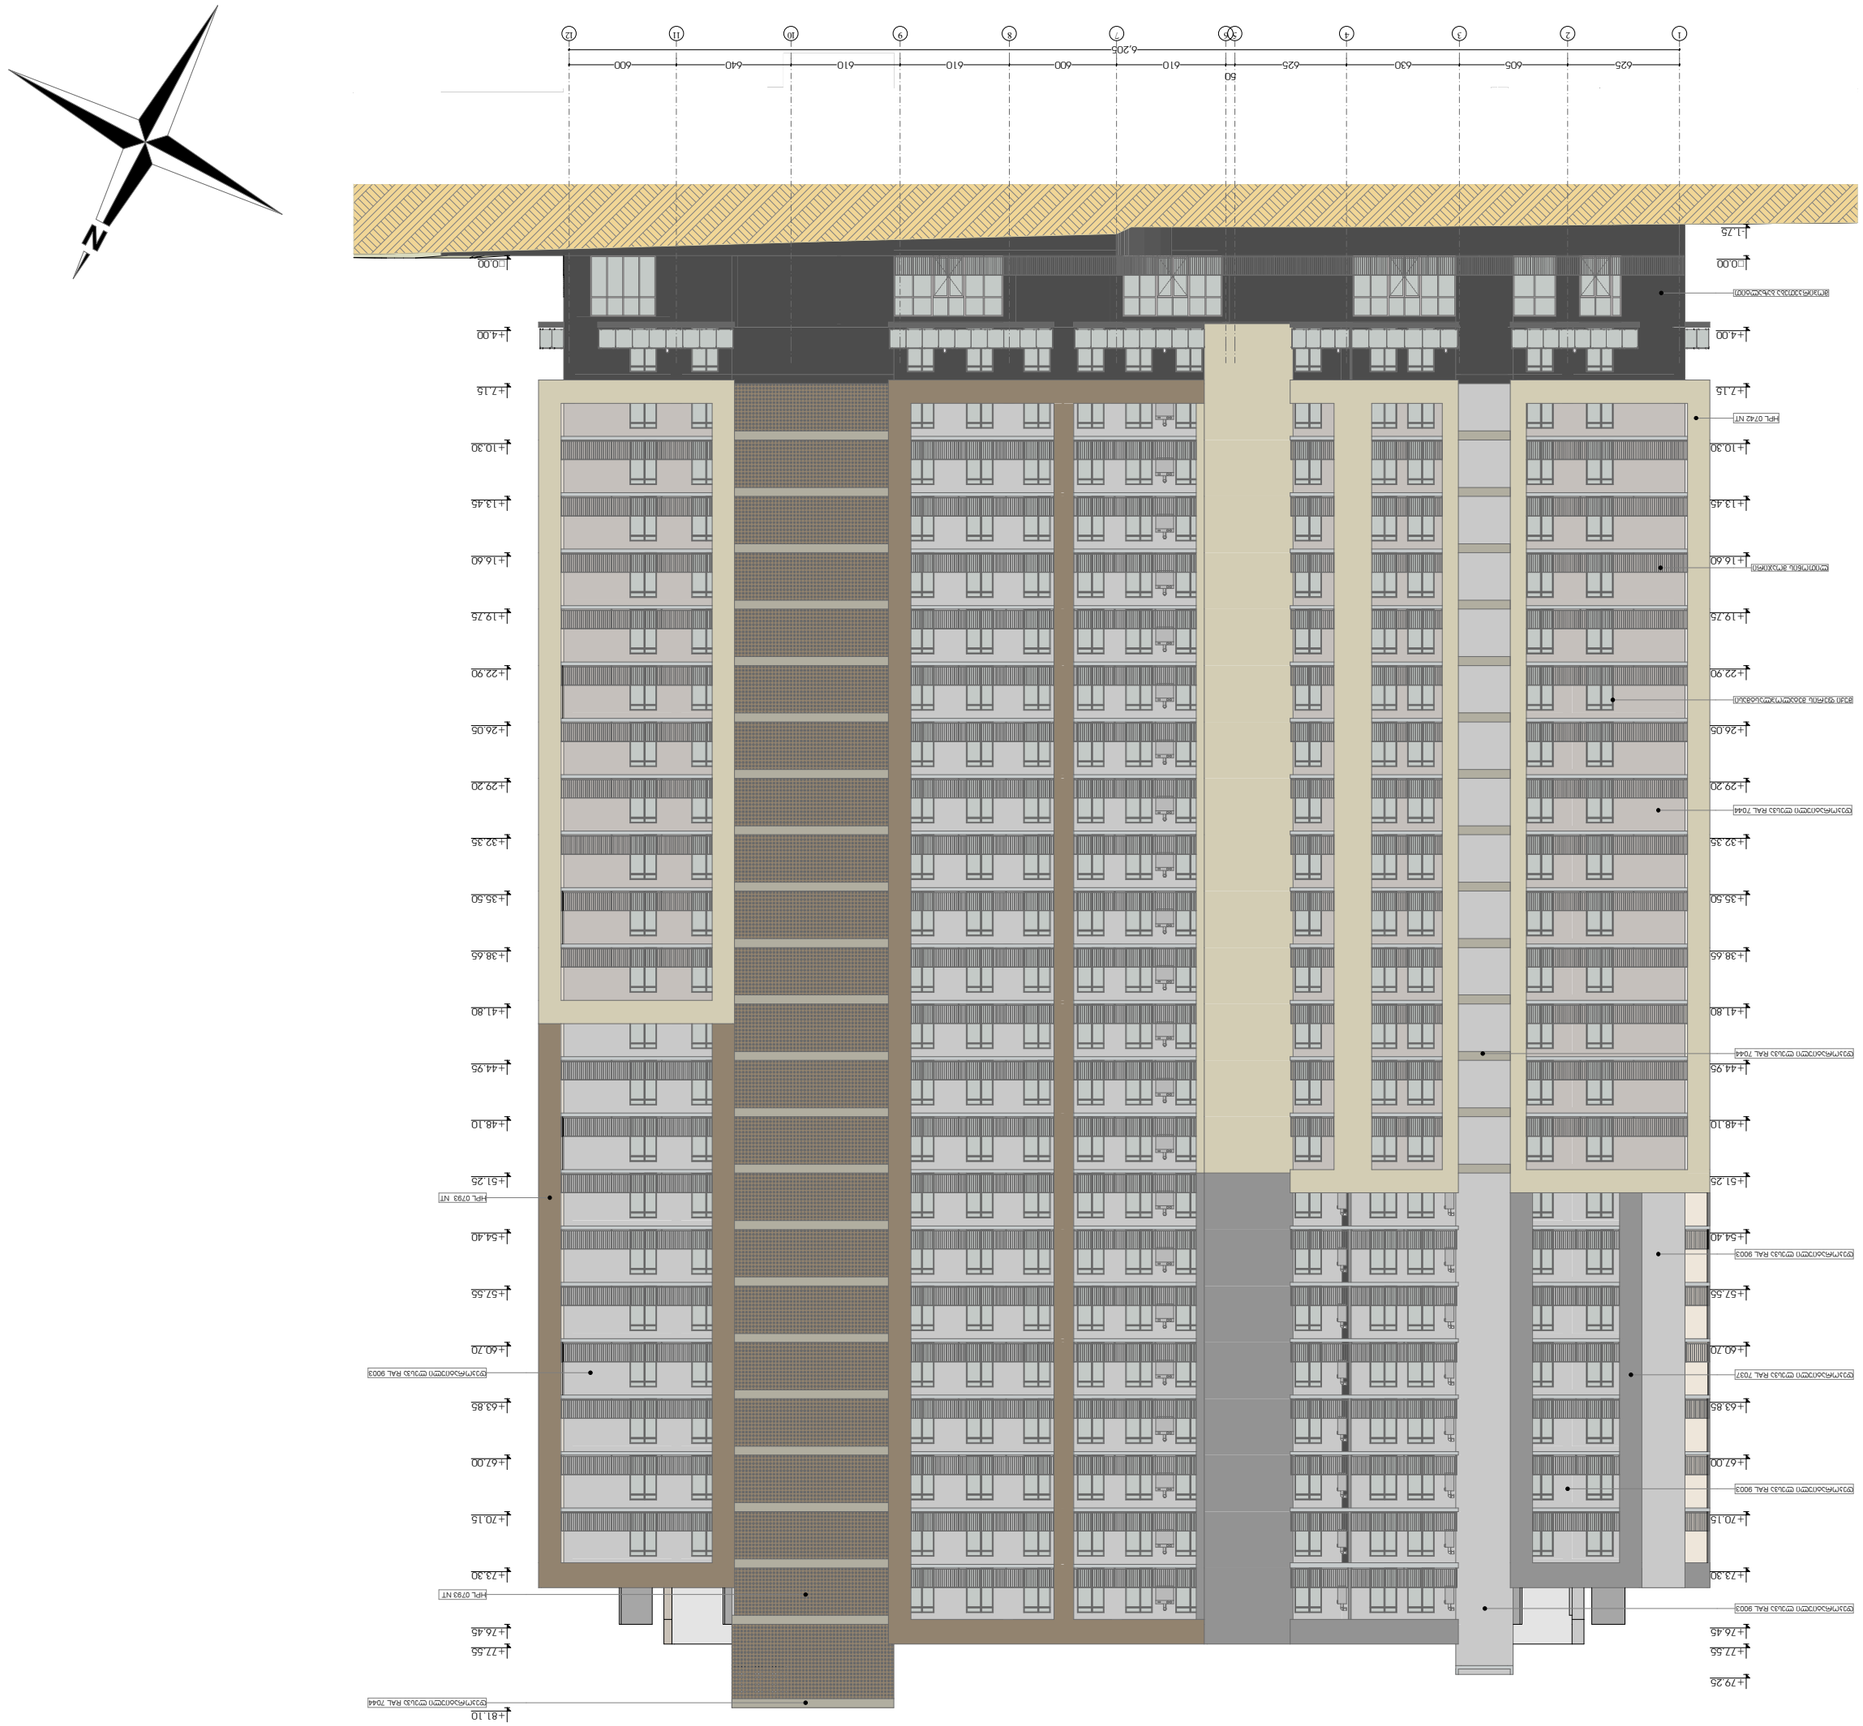
1 2 3 4 5 6 7 8 9 10 11 12
625 605 630 625 610 600 610 610 640 600
6.205
60
+1.75
±0.00
+4.00
+7.15
+10.30
+13.45
+16.60
+19.75
+22.90
+26.05
+29.20
+32.35
+35.50
+38.65
+41.80
+44.95
+48.10
+51.25
+54.40
+57.55
+60.70
+63.85
+67.00
+70.15
+73.30
+76.45
+77.55
+79.25
+81.10
RAL 7044
RAL 9003
RAL 7037
RAL 9003
RAL 9003
RAL 9003
RAL 9003
RAL 7044
RAL 7044
RAL 9003
RAL 9003
RAL 9003
RAL 9003


+81.10
+78.75
+76.45
+73.30
+70.15
+67.00
+63.85
+60.70
+57.55
+54.40
+51.25
+48.10
+44.95
+41.80
+38.65
+35.50
+32.35
+29.20
+26.05
+22.90
+19.75
+16.60
+13.45
+10.30
+7.15
+4.00
±0.00
+79.25
+76.45
+73.30
+70.15
+67.00
+63.85
+60.70
+57.55
+54.40
+51.25
+48.10
+44.95
+41.80
+38.65
+35.50
+32.35
+29.20
+26.05
+22.90
+19.75
+16.60
+13.45
+10.30
+7.15
+4.00
±0.00
დეკორატიული ლესკა RAL 9003
HPL 0793 NT
ფასადის ფერის მინანქრულ-ლესკის
ლუმინესცენტური ნათურა
დეკორატიული ლესკა RAL 7044
ფასადის ფერის მინანქრულ-ლესკის
დეკორატიული ლესკა RAL 7037
დეკორატიული ლესკა RAL 9003
HPL 0742 NT
ფასადის ფერის მინანქრულ-ლესკის
ფასადის ფერის მინანქრულ-ლესკის
ფასადის ფერის მინანქრულ-ლესკის

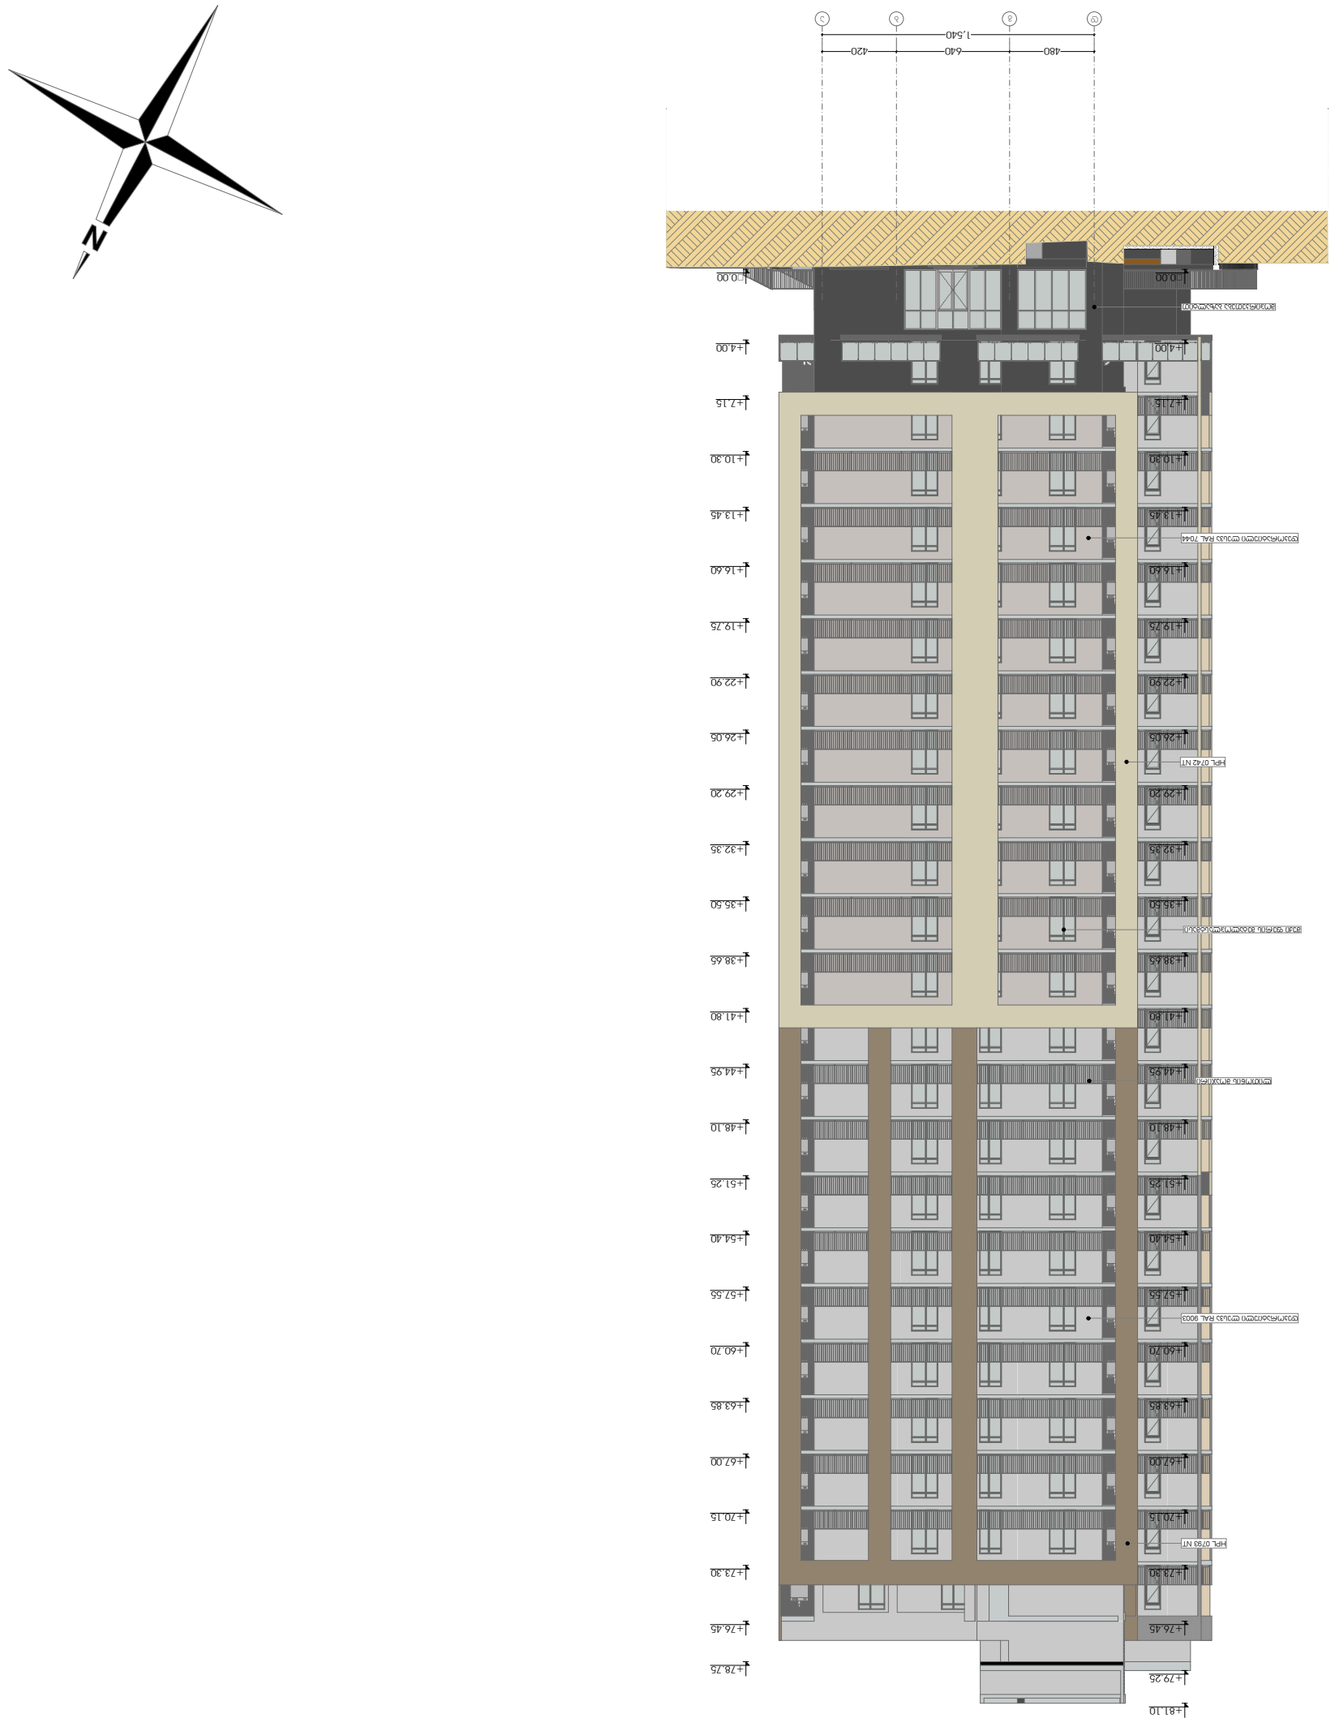





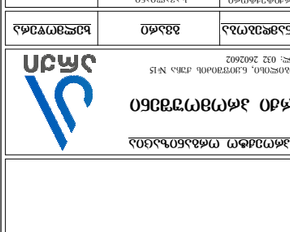



































