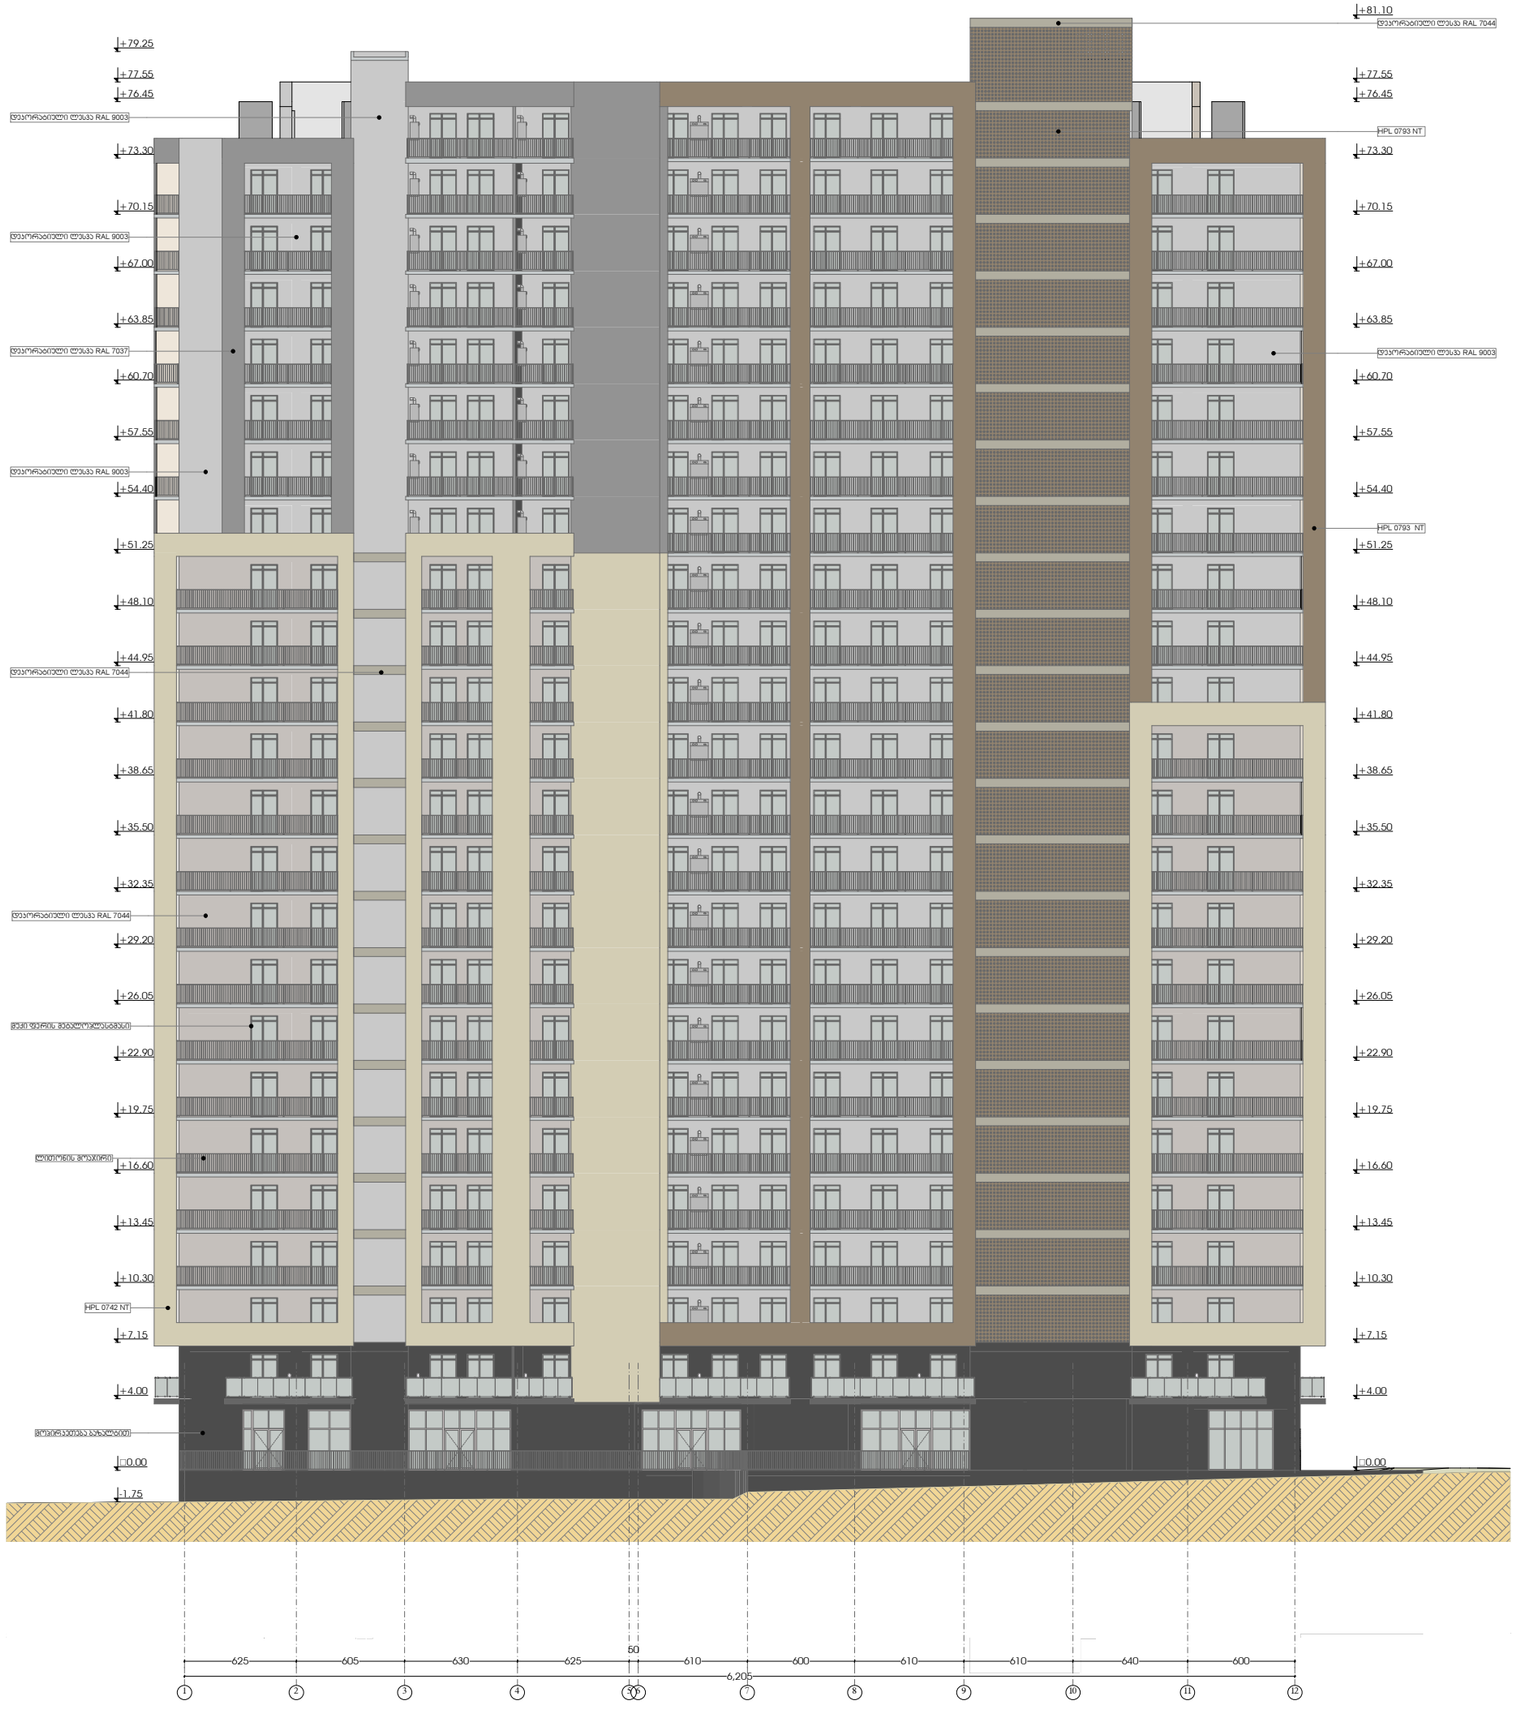



მრავალფუნქციური საცხოვრებელი სახლი

ქალაქი თბილისი, ქუჩა ვახტანგ ნინუა №3
ს.კ. 01.12.12.001/396

დამკვეთი
შ.პ.ს. "სმართფილდ დეველოპმენტი"

საიდენტიფიკაციო კოდი: **400273280**

სიტუაციური სქემა

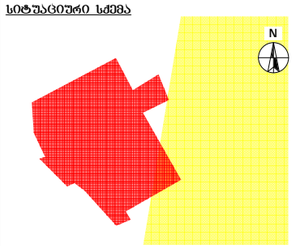

ა ბლოკი

ტექნიკურ-ეკონომიკური მაჩვენებლები

* მიწის ნაკვეთის ფართობი (კვ.მ) – 36823.0
* საცხოვრებელი ფართობი (კვ.მ) –17740,8
* კომერციული ფართობი (კვ.მ) –841.6
* საოფისე ფართობი (კვ.მ) –817.0
* სახაზინო ფართობი (კვ.მ) –6839.8
* ჯიხის უპირველის და სალარანის ფართობი (კვ.მ) –4804.7
* დამხმარე ფართობი (კვ.მ) –161.3
* ავტოსადგომის ფართობი (კვ.მ) –3735.1
* ღია ავტოსადგომის ფართობი (კვ.მ) –772.8
* კ1 დანაშენიანების ფართობი (კვ.მ) – 1552.2
* კ2 დანაშენიანების ინტენსივობის ფართობი (კვ.მ) –27007.5
* კ3 დამწვანების ფართობი (კვ.მ) –31042.9

შენიშვნები:

* ნახაზი შესრულებულია სანტიმეტრებში
* ნახაზზე მოცემულია არქიტექტურული და კონსტრუქციული ნიშნულები
* არქიტექტურულ გეგმებზე დატანილია ხანძარსაწინააღმდეგო სისტემა

პიროპითი აღნიშვნები

საპროექტო ორგანიზაცია

არქი პრომოუშენი

ქ.თბილისი, ნ.ჯორჯაძის ქუჩა №15
ტელ: 032 2602602

თანამდებობა	გვარი	ხელმოწერა
მთ.არქიტექტორი	საპალიანი	
არქიტექტორი	აბრორმატაშვილი	
დაპროექტება		
კონსტრუქტორი		
პროექტ. მენეჯერი		

ნახაზის სახელი
ფასადი 1-12

ფურცლის ნომერი

ფორმატი	მასშტაბი
A1	1:174.64

თარიღი	რევიზია №
	rev 001




მრავალფუნქციური საცხოვრებელი სახლი

ქალაქი თბილისი, ჭუბა ვახტანგ ნინუა №3
ს.კ. 01.12.12.001/396

დამკვეთი
შ.პ.ს. "სმართფილდ დეველოპმენტი"
საიდენტიფიკაციო კოდი: 400273280

სიტუაციური სქემა

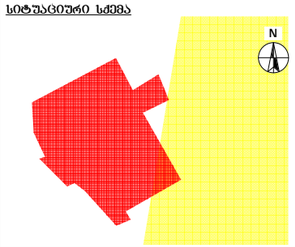

ა ბლოკი

ტექნიკური-ეკონომიკური მაჩვენებლები
* მიწის ნაკვეთის ფართობი (კვ.მ) – 36823.0
* საცხოვრებელი ფართობი (კვ.მ) –17740,8
* კომერციული ფართობი (კვ.მ) –841.6
* საოფისე ფართობი (კვ.მ) –817.0
* სახანძრო ფართობი (კვ.მ) –6839.8
* ჯიბის უპრეტენზიო და სადარბაზოს ფართობი (კვ.მ) –4804.7
* დამხმარე ფართობი (კვ.მ) –161.3
* ავტოსადგომის ფართობი (კვ.მ) –3735.1
* ღია ავტოსადგომის ფართობი (კვ.მ) –772.8
* კ1 ბანაშენიანების ფართობი (კვ.მ) – 1552.2
* კ2 ბანაშენიანების ინტენსივობის ფართობი (კვ.მ) –27007.5
* კ3 ბამწვანების ფართობი (კვ.მ) –31042.9

შენიშვნები:
* ნახაზი შესრულებულია სანტიმეტრებში
* ნახაზზე მოცემულია არქიტექტურული და კონსტრუქციული ნიშნულები
* არქიტექტურულ ბეჭდვაზე დატანილია ხანძარსაწინააღმდეგო სისტემა

პერსპექტივა

საპროექტო ორგანიზაცია
არქი პროექტი
ქ.თბილისი, ნ.ნიკოლაძის ქუჩა №15
ტელ: 032 2602602

თანამდებობა	გვარი	ხელმოწერა
მთ.არქიტექტორი	საპალიანი	
არქიტექტორი	ალფორმატაშვილი	
ზედამხედველი		
კონსტრუქტორი		
პროექტ. ბენეფიციარი		

ნახაზის სახელი
ფასადი 12-1

ფურცლის ნომერი

ფორმატი	მასშტაბი
A1	1:177.68
თარიღი	რევიზია №
	rev 001






მრავალშუნქციური საცხოვრებელი სახლი

ქალაქი თბილისი, ქუჩა ვახტანგ ნინუა №3
ს.კ. 01.12.12.001/396

დამკვეთი
შ.პ.ს. "სმართფილდ დეველოპმენტი"
საიდენტიფიკაციო კოდი: **400273280**

სიტუაციური სქემა

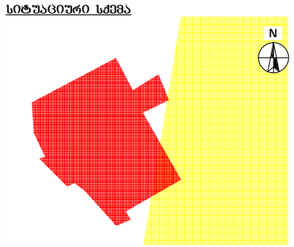

ა ბლოკი

ტექნიკურ-ეკონომიკური მაჩვენებლები
* მიწის ნაკვეთის ფართობი (კვ.მ) – 36823.0
* საცხოვრებელი ფართობი (კვ.მ) –17740,8
* კომერციული ფართობი (კვ.მ) –841.6
* საოფისე ფართობი (კვ.მ) –817.0
* სახანძრო ფართობი (კვ.მ) –6839.8
* კიბის უჯრედის და სადარბაზოს ფართობი (კვ.მ) –4804.7
* დამხმარე ფართობი (კვ.მ) –161.3
* ავტოსადგომის ფართობი (კვ.მ) –3735.1
* ღია ავტოსადგომის ფართობი (კვ.მ) –772.8
* კ1 დანაშენიანების ფართობი (კვ.მ) – 1552.2
* კ2 დანაშენიანების ინტენსივობის ფართობი (კვ.მ) –27007.5
* კ3 დამწვანების ფართობი (კვ.მ) –31042.9

შენიშვნები:
* ნახაზი შესრულებულია სანტიმეტრებში
* ნახაზზე მოცემულია არქიტექტურული და კონსტრუქციული ნიშნულები
* არქიტექტურულ ბეტონზე დატანილია ხანძარსაწინააღმდეგო სისტემა

პირობითი აღნიშვნები

საპროექტო ორგანიზაცია
არქი პრომოუშენი
ქ.თბილისი, ნიკოშიანის ქუჩა №15
ტელ: 032 2602602

თანამდებობა	გვარი	ხელმოწერა
მთ.არქიტექტორი	საპალიანი	
არქიტექტორი	აკოროკოტაშვილი	
ზაამუშავა		
კონსტრუქტორი		
პროექტ. მენეჯერი		

ნახაზის სახელი
ფასადი დ-ა

ფურცლის ნომერი

ფორმატი	მასშტაბი
A1	1:176.85
თარიღი	რევიზია №
	rev 001


















































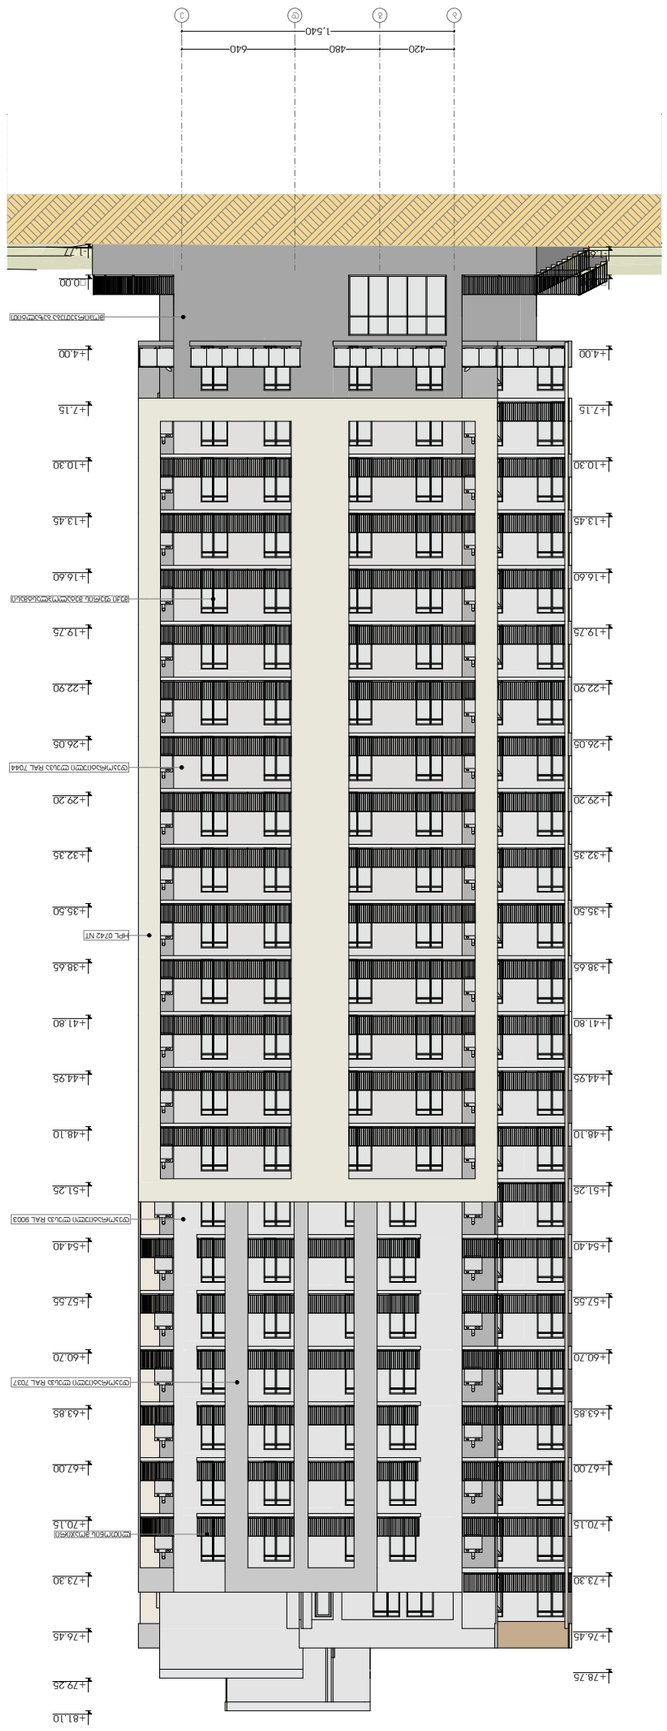


1 2 3 4 5
1,540
420
480
640
+81.10
+79.25
+78.75
+76.45
+73.30
+70.15
+67.00
+63.85
+60.70
+57.55
+54.40
+51.25
+48.10
+44.95
+41.80
+38.65
+35.50
+32.35
+29.20
+26.05
+22.90
+19.75
+16.60
+13.45
+10.30
+7.15
+4.00
-0.00
-1.77
RAL 7044
RAL 9003
RAL 7037
RAL 7044
RAL 7044
RAL 7044