
საქართველო

ქ. თბილისი, სოფელი დიღომი, დავარის ქ. №45ა, სვეტლანაყველაშვილის საკუთრებაში არსებული ნაკვეთის (ს.კ 01.72.14.037.036)

ტოპოგრაბიული გეგმა
მასშტაბი 1:500

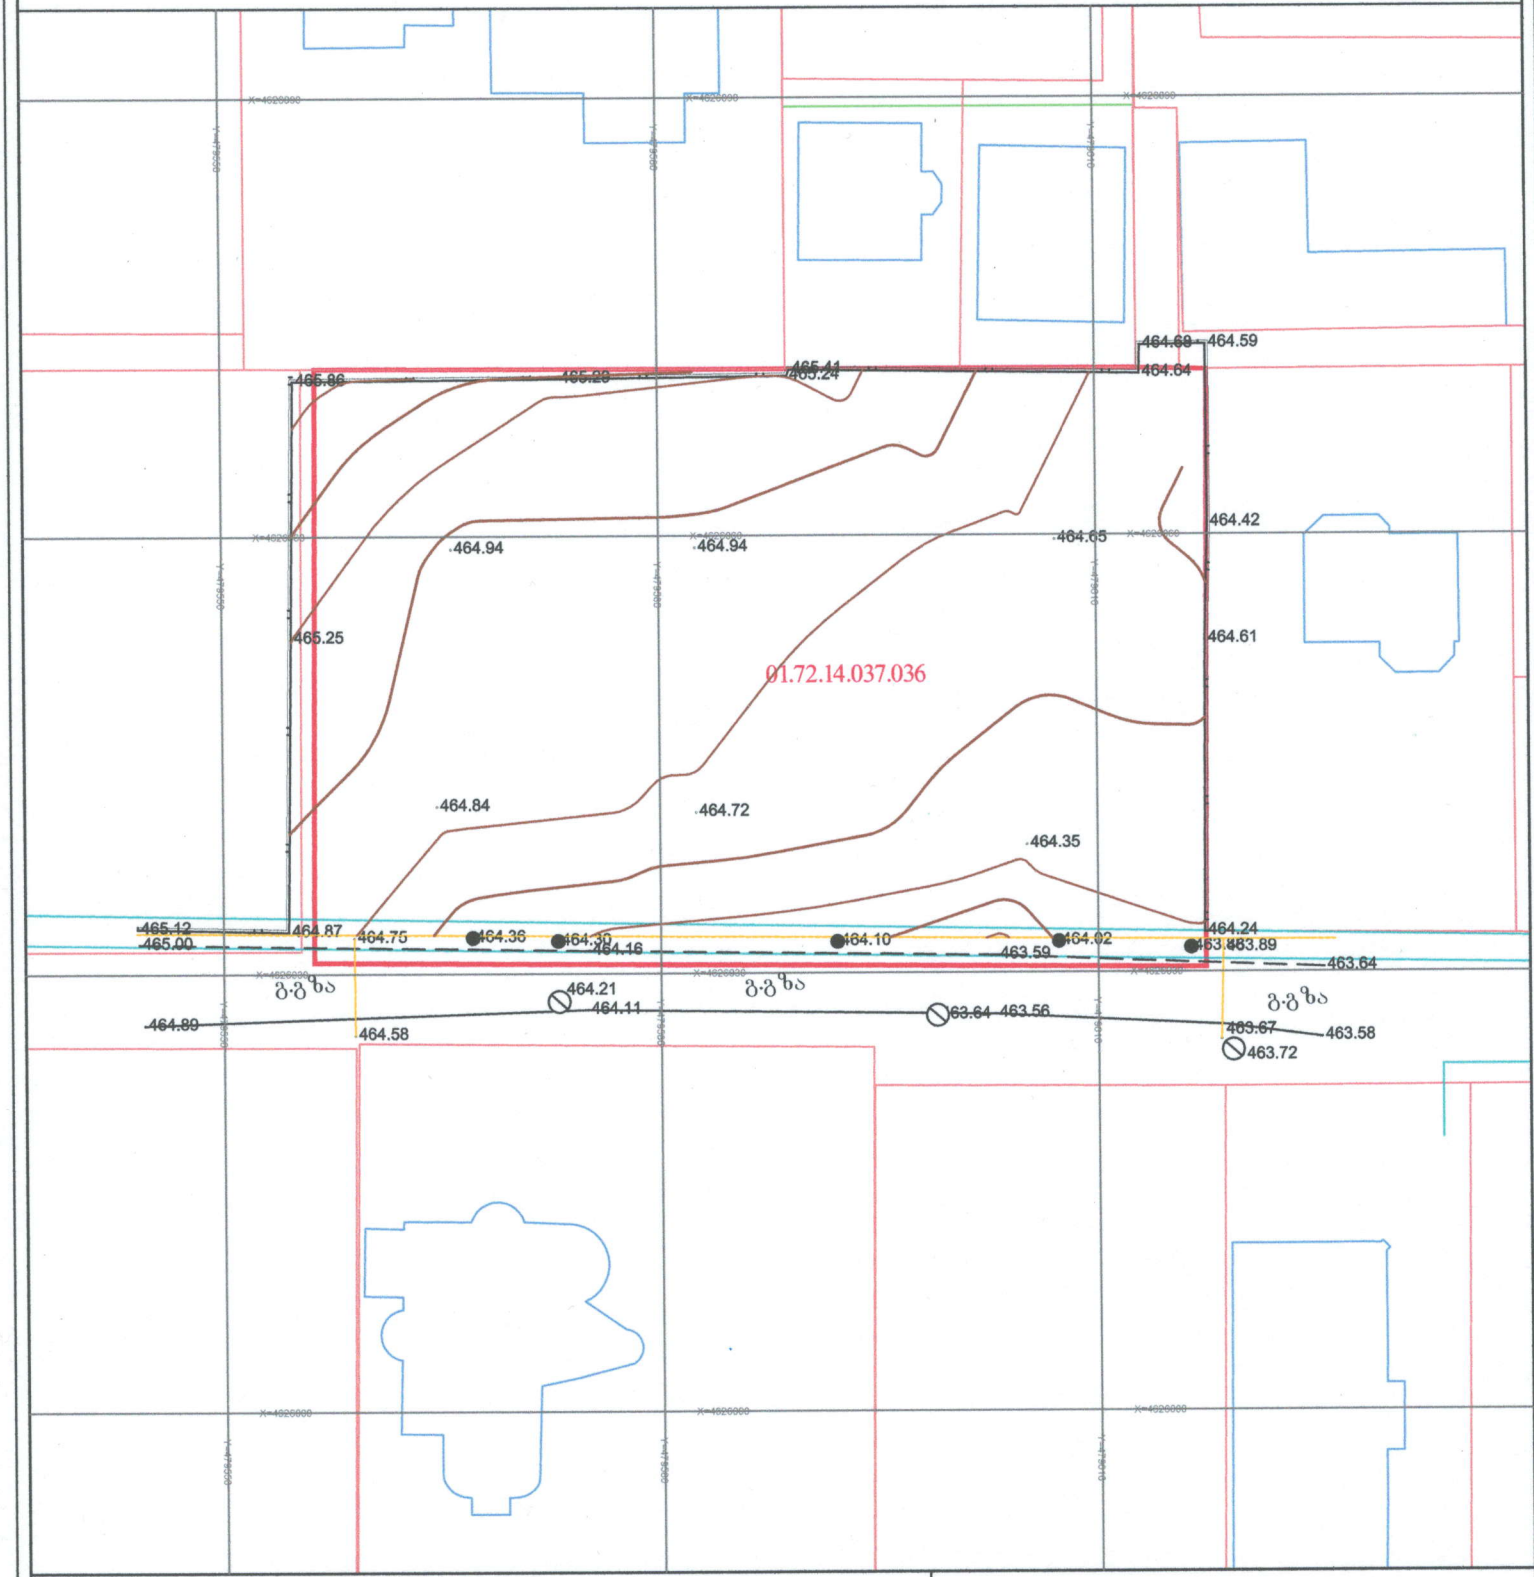

პირობითი აღნიშვნები

WGS 1984 -ის კოორდინატთა სისტემის UTM პროექცია


ზ	საცხ. შენობა	ბორდიული	ჭიშკარი
ა	არასაცხ. შენობა	ხის ღობე	ბეტონი
	ფარდული	ქვის კედელი	წ წყალგაყვანილობა
	მშენებარე შენობა	კედელი	GAS GAS გაზი
	დასხმული ბეტონი	ფლატე	კ კანალიზაცია
	ხეები	რკინიგზა	სან სანიაღვრე
	გარე განათება	სამეთვალყურეო ჭები	კბ კავშირგაბმულობა
		ელ. გადამცემი ხაზი	ელ. ქსელები

შენიშვნა: 1) რეგისტრირებული მიწის ნაკვეთის საკადასტრო საზღვარი

შპს "საქტრანსპროექტი"
ა.წერეთლის №142
ს/კ 202176929

პროექტორი:		ა.კაკაბაძე
აზომა:	ო თვაური	ო. თვაური
დახაზა:		ი. აბესაძე

ბენ-ბეგმა

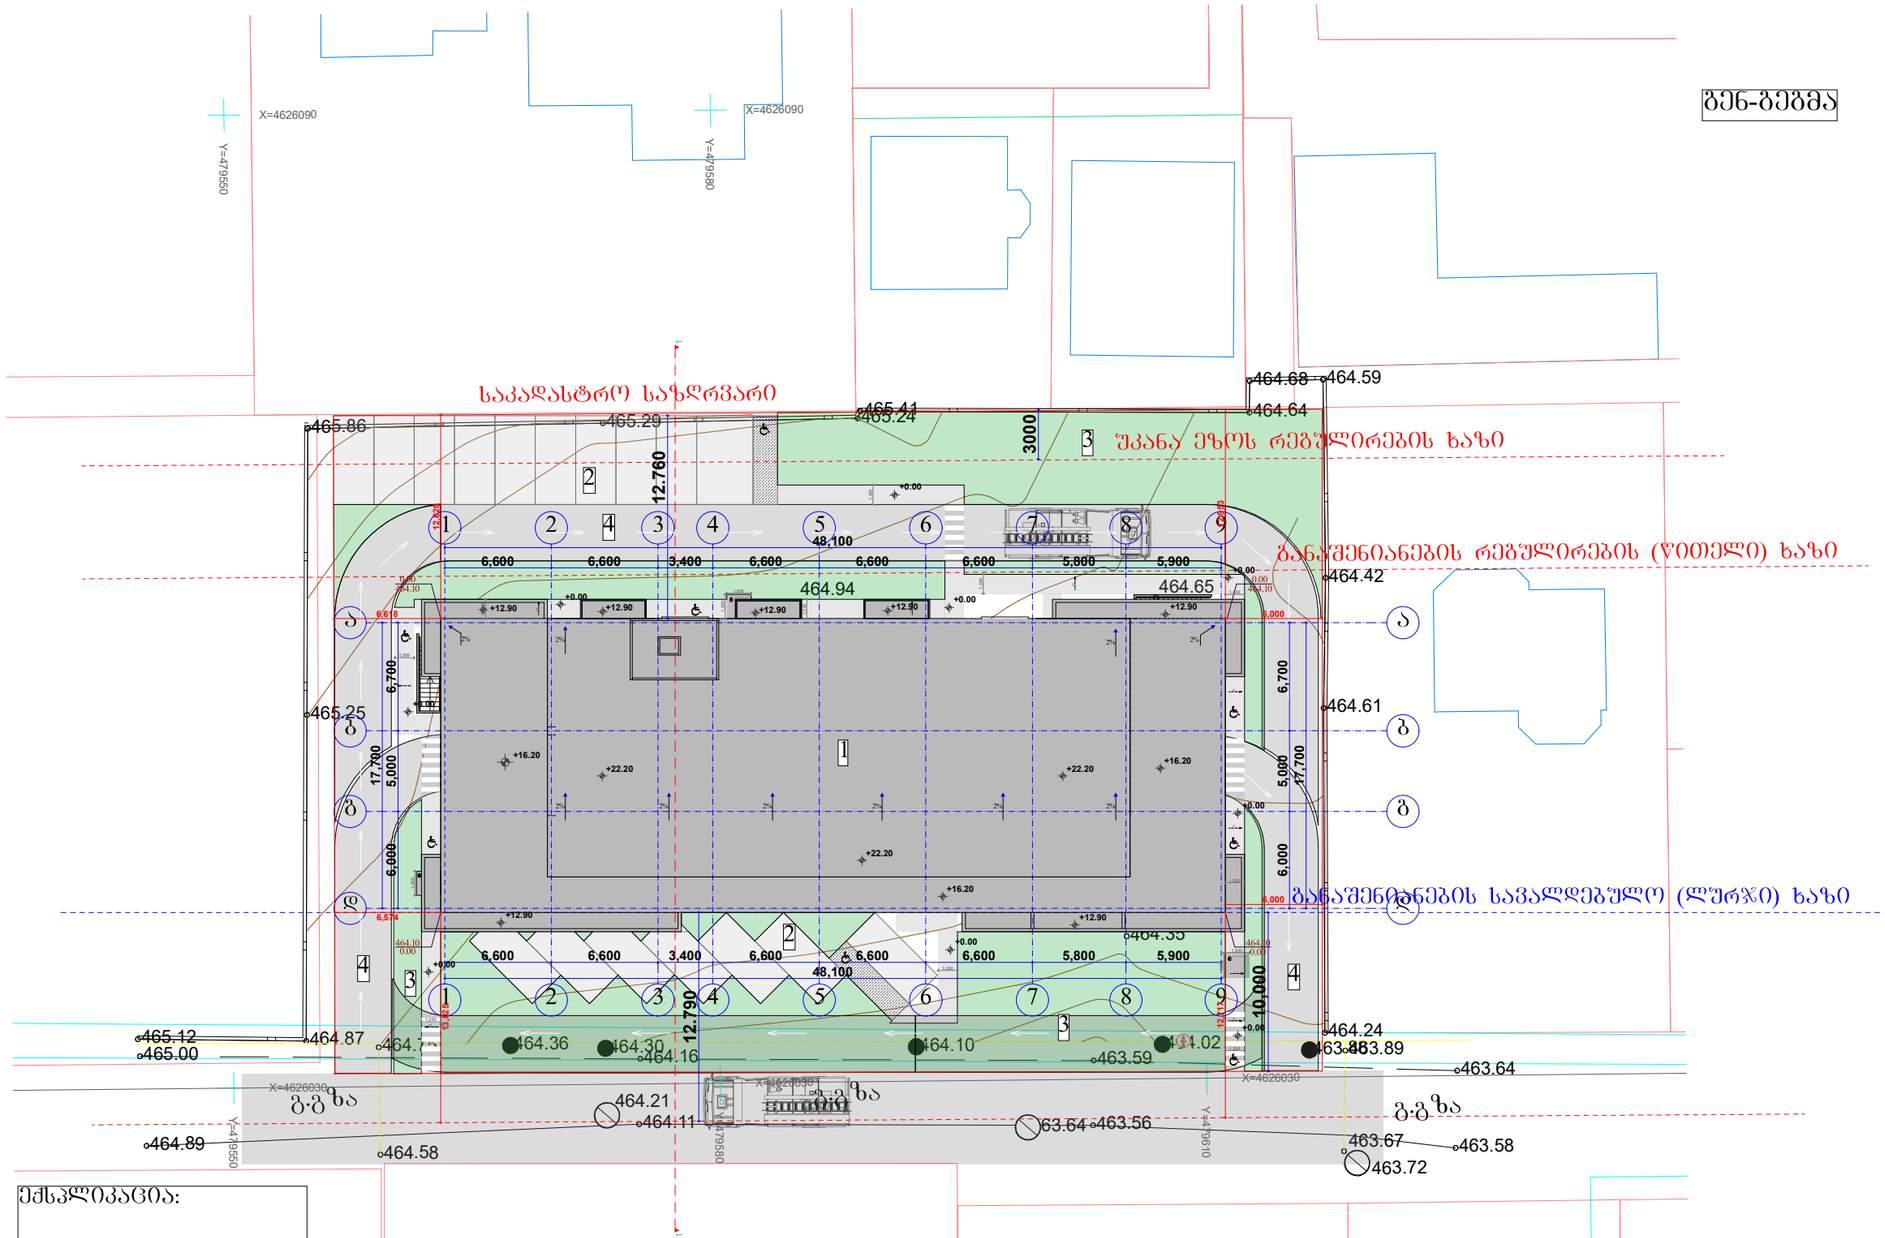

ექსპლიკაცია:

1. საპროექტო შენობა;
2. ავტოსადგომები;
3. გამწვანება;
4. საავტომობილო გზა;

შპს "არქიტექტორები+"			მრავალბინიანი საცხოვრებელი სახლი	
დირექტორი		ნ ფარცხალაძე	ბენ-ბეგმა	ფურც№
პრ მთ არქ		ნ. ფარცხალაძე		ფურცლ
შესრულა		მ. გიორგაძე		მ. 1:100