


ტოპოგრაფული რუქა

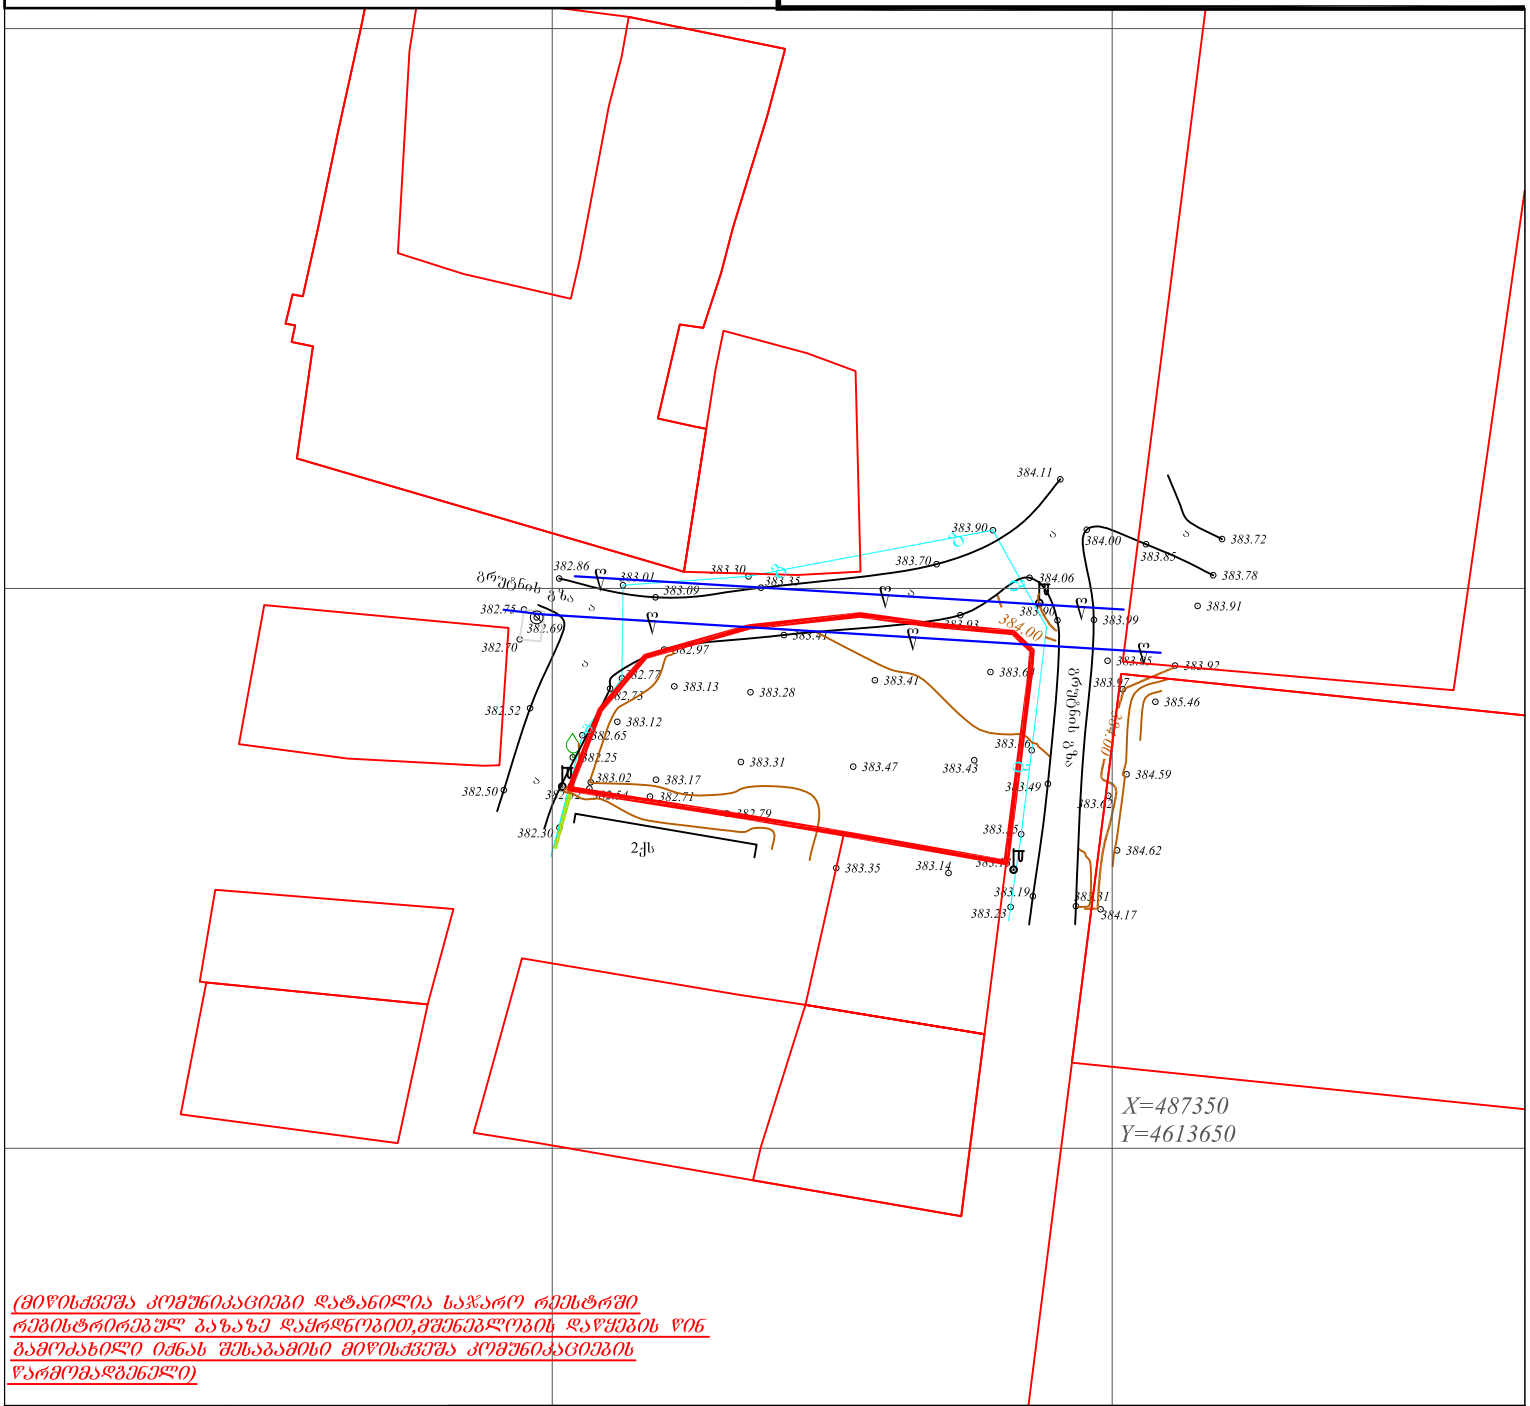

(მიწისქვეშა კომუნიკაციები დატანილია საჯარო რეესტრში რეგისტრირებულ განაზე დაყრდნობით,მშენებლობის დაწყების წინ გამოძახილი იძნას შესაბამისი მიწისქვეშა კომუნიკაციების წარმომადგენელი)

ფართობი: 660 მ²

მიწისქვეშა კომუნიკაციები

- კანალიზაცია
- დენის კაბელი
- გაზის მილი
- წყლის მილი GWP
- კავშირგაბმულობა

პირობითი აღნიშვნები

- ნაკვეთის საზღვარი
- შენობა
- არკა
- ფარდული
- კიბე
- ფოთლოვანი ხე
- წიწვოვანი ხე
- ხეხილის ხე
- პალმა
- ბუჩქი
- გაზონი
- სამეთვალყურეო ჭები
- ძელი
- შადრევანი
- ონკანი
- წყარო ან ჭა
- ბენზინგასამართი სადგური
- მაღალი ძაბვის გადამცემი
- გეგმურ სიმაღლური წერტილი (რპ)
- ხეების რიგი
- ტრანსფორმატორი
- რადიო ან ტელე ანძა
- ლამპიონები
- ელექტრო ბოძი
- რკინიგზა
- იზოჰიფსი
- მთავარი იზოჰიფსი
- რკინის ღობე
- ბორდიური
- ბეტონი
- კედელი
- საყრდენი კედელი
- ბილიკი
- გზის კონტური
- ფლატე
- წყლის კონტური

ტოპოგრაფიული ნახაზი მ 1:500 / რელიეფის კვეთა 0.5მ

შ.პ.ს. "ჯითი სარვეი"
L.T.D " GT Survey"

დირექტორი	ი. ჯიმშელაძე
კომპ. უზრუნველყოფა	გ. ხარაძე
გეოდეზისტი	ნ. ხარაძე
მისამართი	ქ.თბილისი, ლელაშვილის ქუჩა №15
დამკვეთი	
	17.09.2019

40022681



ნახაზის დასახელება:

ექსპლიკაცია:

პირობითი ნიშნები:

შენიშვნები

±0.00=383.40

მისამართი

ქალაქი ობილისი, ლეონიძის ქუჩის მიმდებარედ.
საკადასტრო კოდი 01.17.14.003.556

პროექტის სახელწოდება

მრავალბინიანი საცხოვრებელი სახლი

სტადია	პროექტი	არ
თანამდებობა	გვარი	ხელმოწერა
დირექტორი	ბ. ბენდელიანი	
არქიტექტორი	ი. ბერიხია	
არქიტექტორი		
შესრულა		
საპროექტო ლოგო		მისამართი

BIJI ARCHITECTURE
BIJI ARCHITECTURE

ქ. ობილისი შარვაშიძის №15

TEL:
595 55-35-74
599 75-28-88

დაკვეთა №		
სტადია	პროექტი	მასშტაბი
ფორმატი	ფურცლები	1:100
A-3		

ნახაზის დასახელება:

ექსპლიკაცია:

საპროექტო ტერიტორიაზე ავტომობილების შესვლა და გამოსვლა

წყალსადენის ქსელიდან 3 მ-იანი დაშორება

საპროექტო ხე

საპროექტო ბუჩქი

პირობითი ნიშნები:

შენიშვნები

±0.00=383.40

მისამართი

ქალაქი თბილისი, ლერწამის ქუჩის მიმდებარედ, საკადასტრო კოდი 01.17.14.003.556

პროექტის სახელწოდება

მრავალბინიანი საცხოვრებელი სახლი

სტადია	პროექტი	არ
თანამდებობა	გვარი	ხელმოწერა
დირექტორი	გ. ბენდელიანი	
არქიტექტორი	ი. ბერიძისა	
არქიტექტორი		
შესრულა		

საპროექტო ლეგენდა | მისამართი

BIJI ARCHITECTURE
BIJI ARCHITECTURE
ქ. თბილისი შავთველის N15
TEL: 595 55-35-74 599 75-28-88

დაკვეთა №		
სტადია	პროექტი	მასშტაბი
ფორმატი	ფურცლები	1:200
A-3		