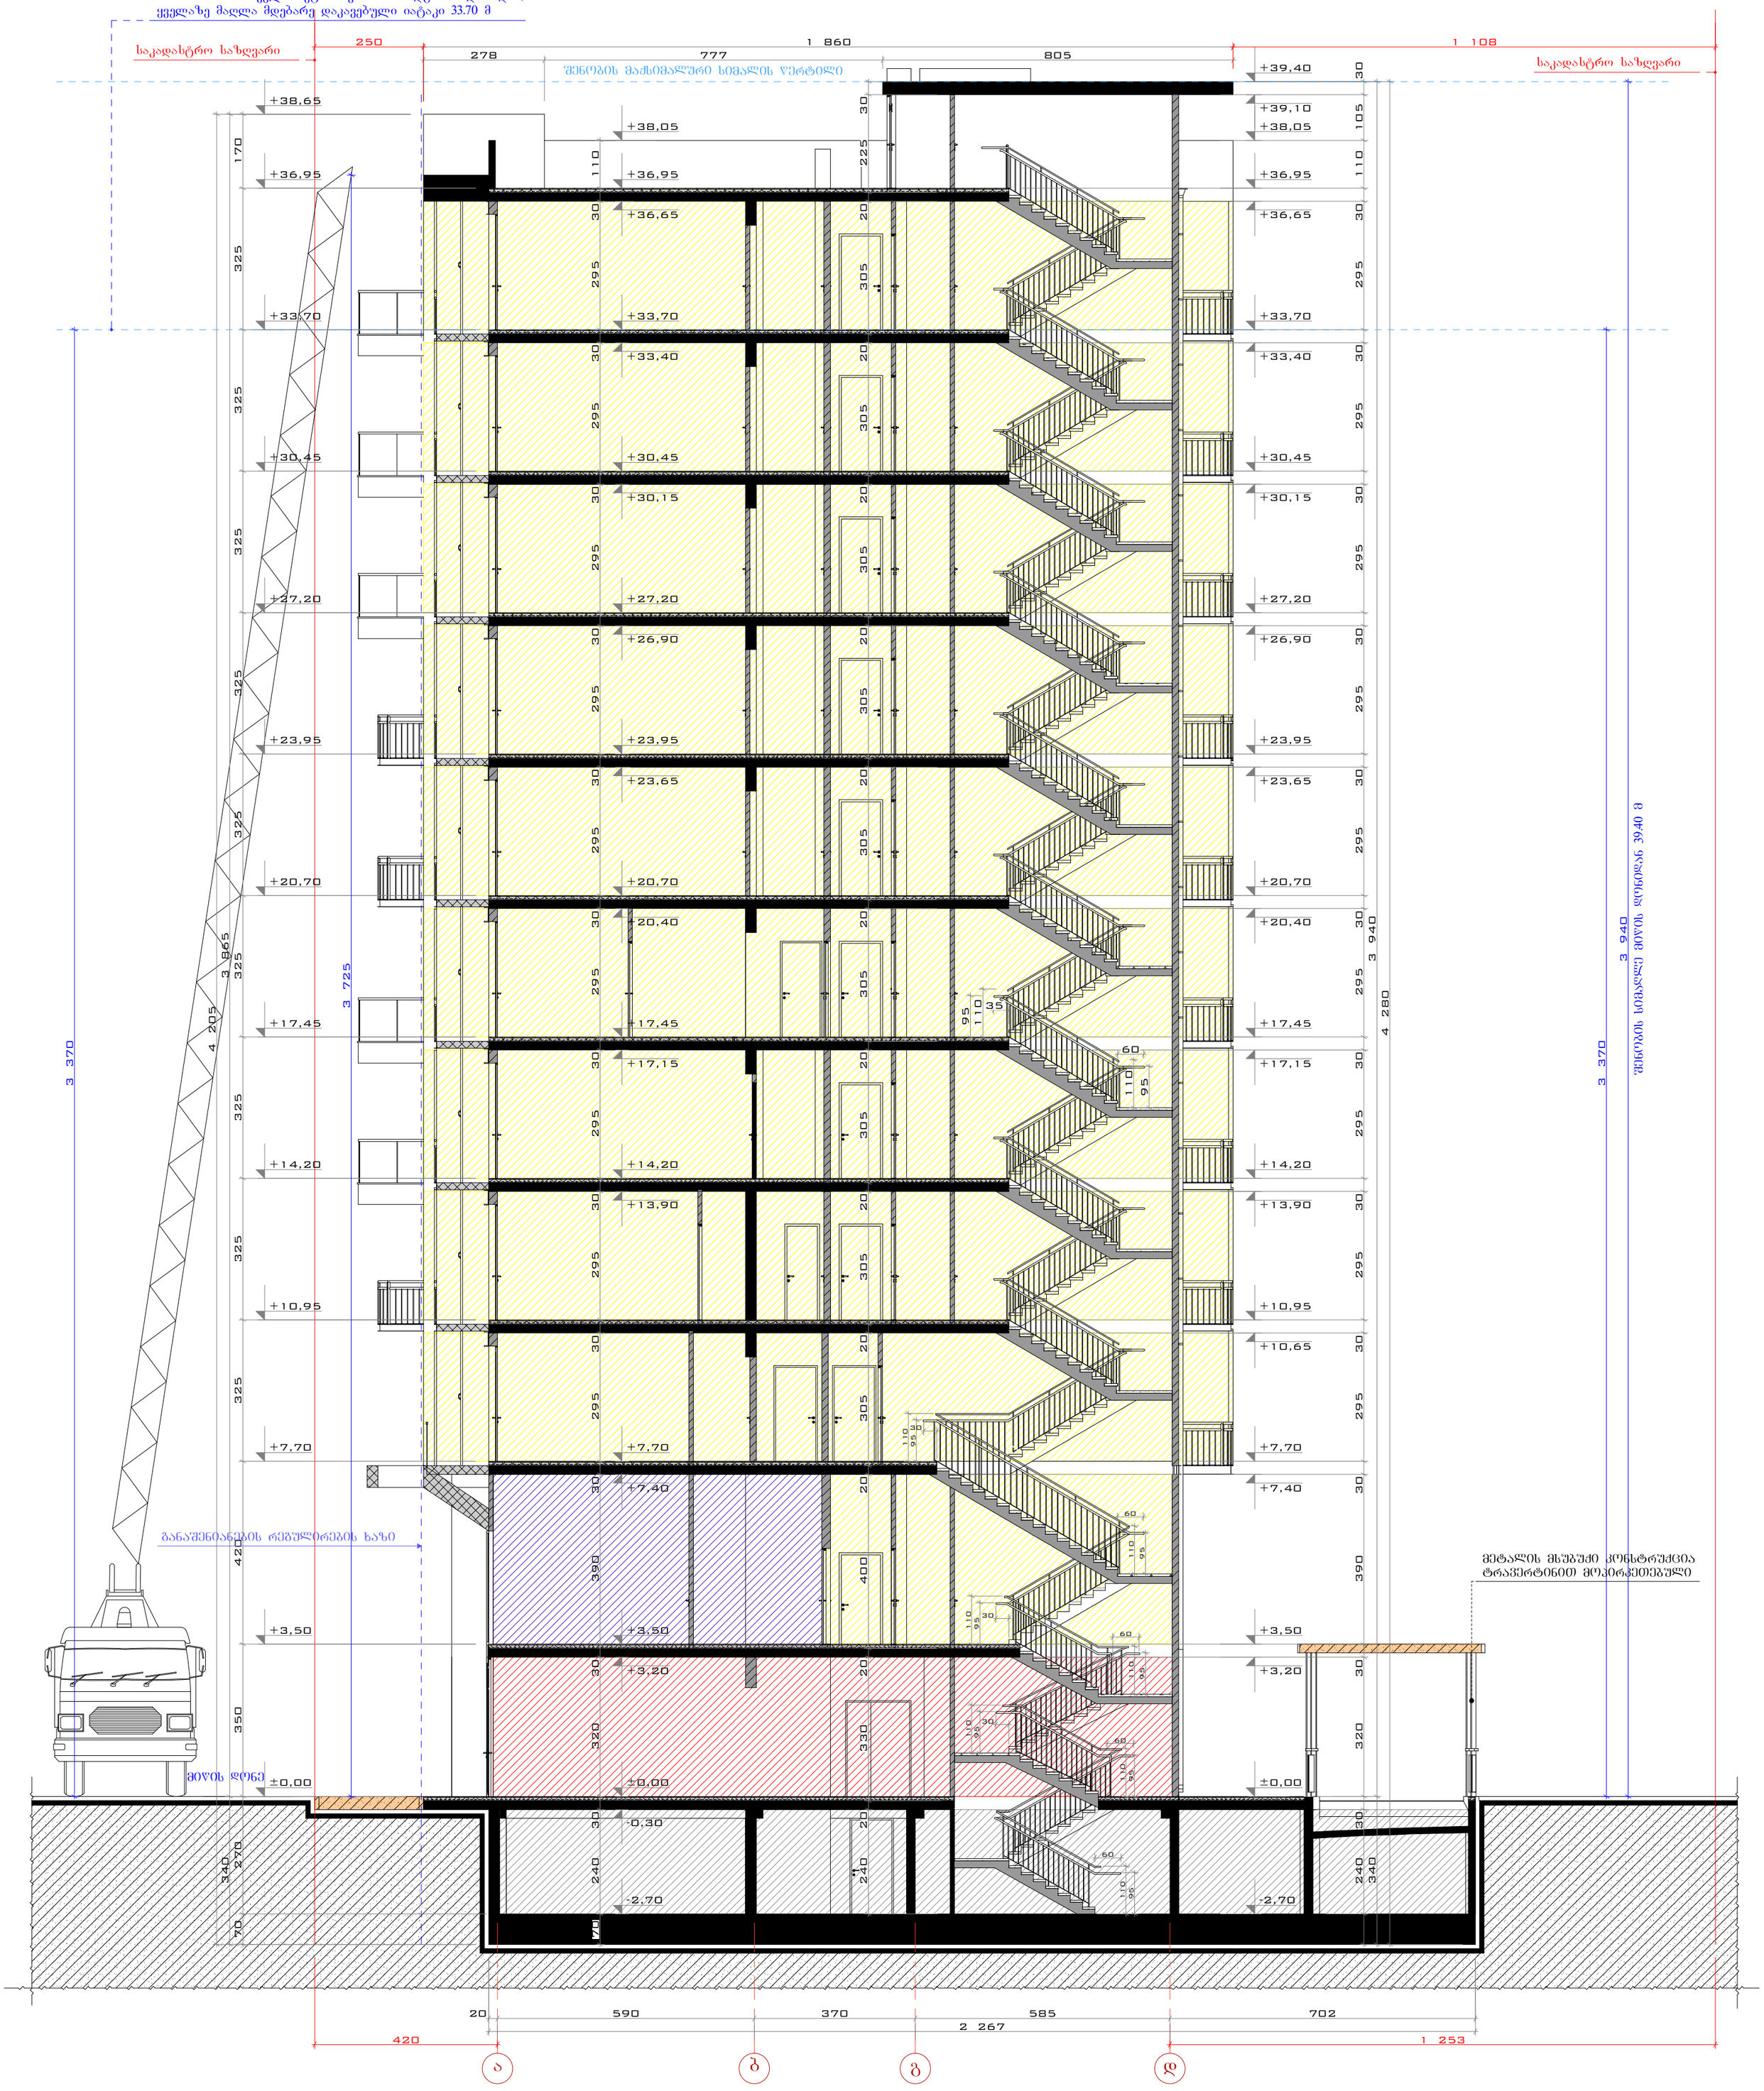

ჭრილი 1-1	საპროექტო ობიექტის მისამართი	ექსპლიკაცია:	პირობითი აღნიშვნები:	არქიტექტურული ნაწილი
	ქ. თბილისი ქუჩა ც. დადიანი №47; ქ. თბილისი ქუჩა ც. დადიანი №49 ს.კ. 01.12.20.030.027			სტადია პროექტი - მ/პ
მასშტაბი: 1:100	დასაპროექტებელი ობიექტი			ფორმატი A-2
	მრავალფუნქციური კომპლექსი/შენობის კორექტირებული არქიტექტურული პროექტი			გვერდი .25
DEVELOPMENT GROUP საქართველო, ქ. თბილისი ქუჩა ტოლუჯი, № 56 ოფისი: (+995) 579 777 866 მობილური: (+995) 579 77 78 66 mail: development.group@hotmail.com	დამკვეთი			დირექტორი ე. სოსინა მთ. არქიტექტორი გ.მეტრეველი დახაზა გ.მეტრეველი კონსტრუქტორი მ.საველიძე
	შპს "დეველოპმენტ გრუპ„			

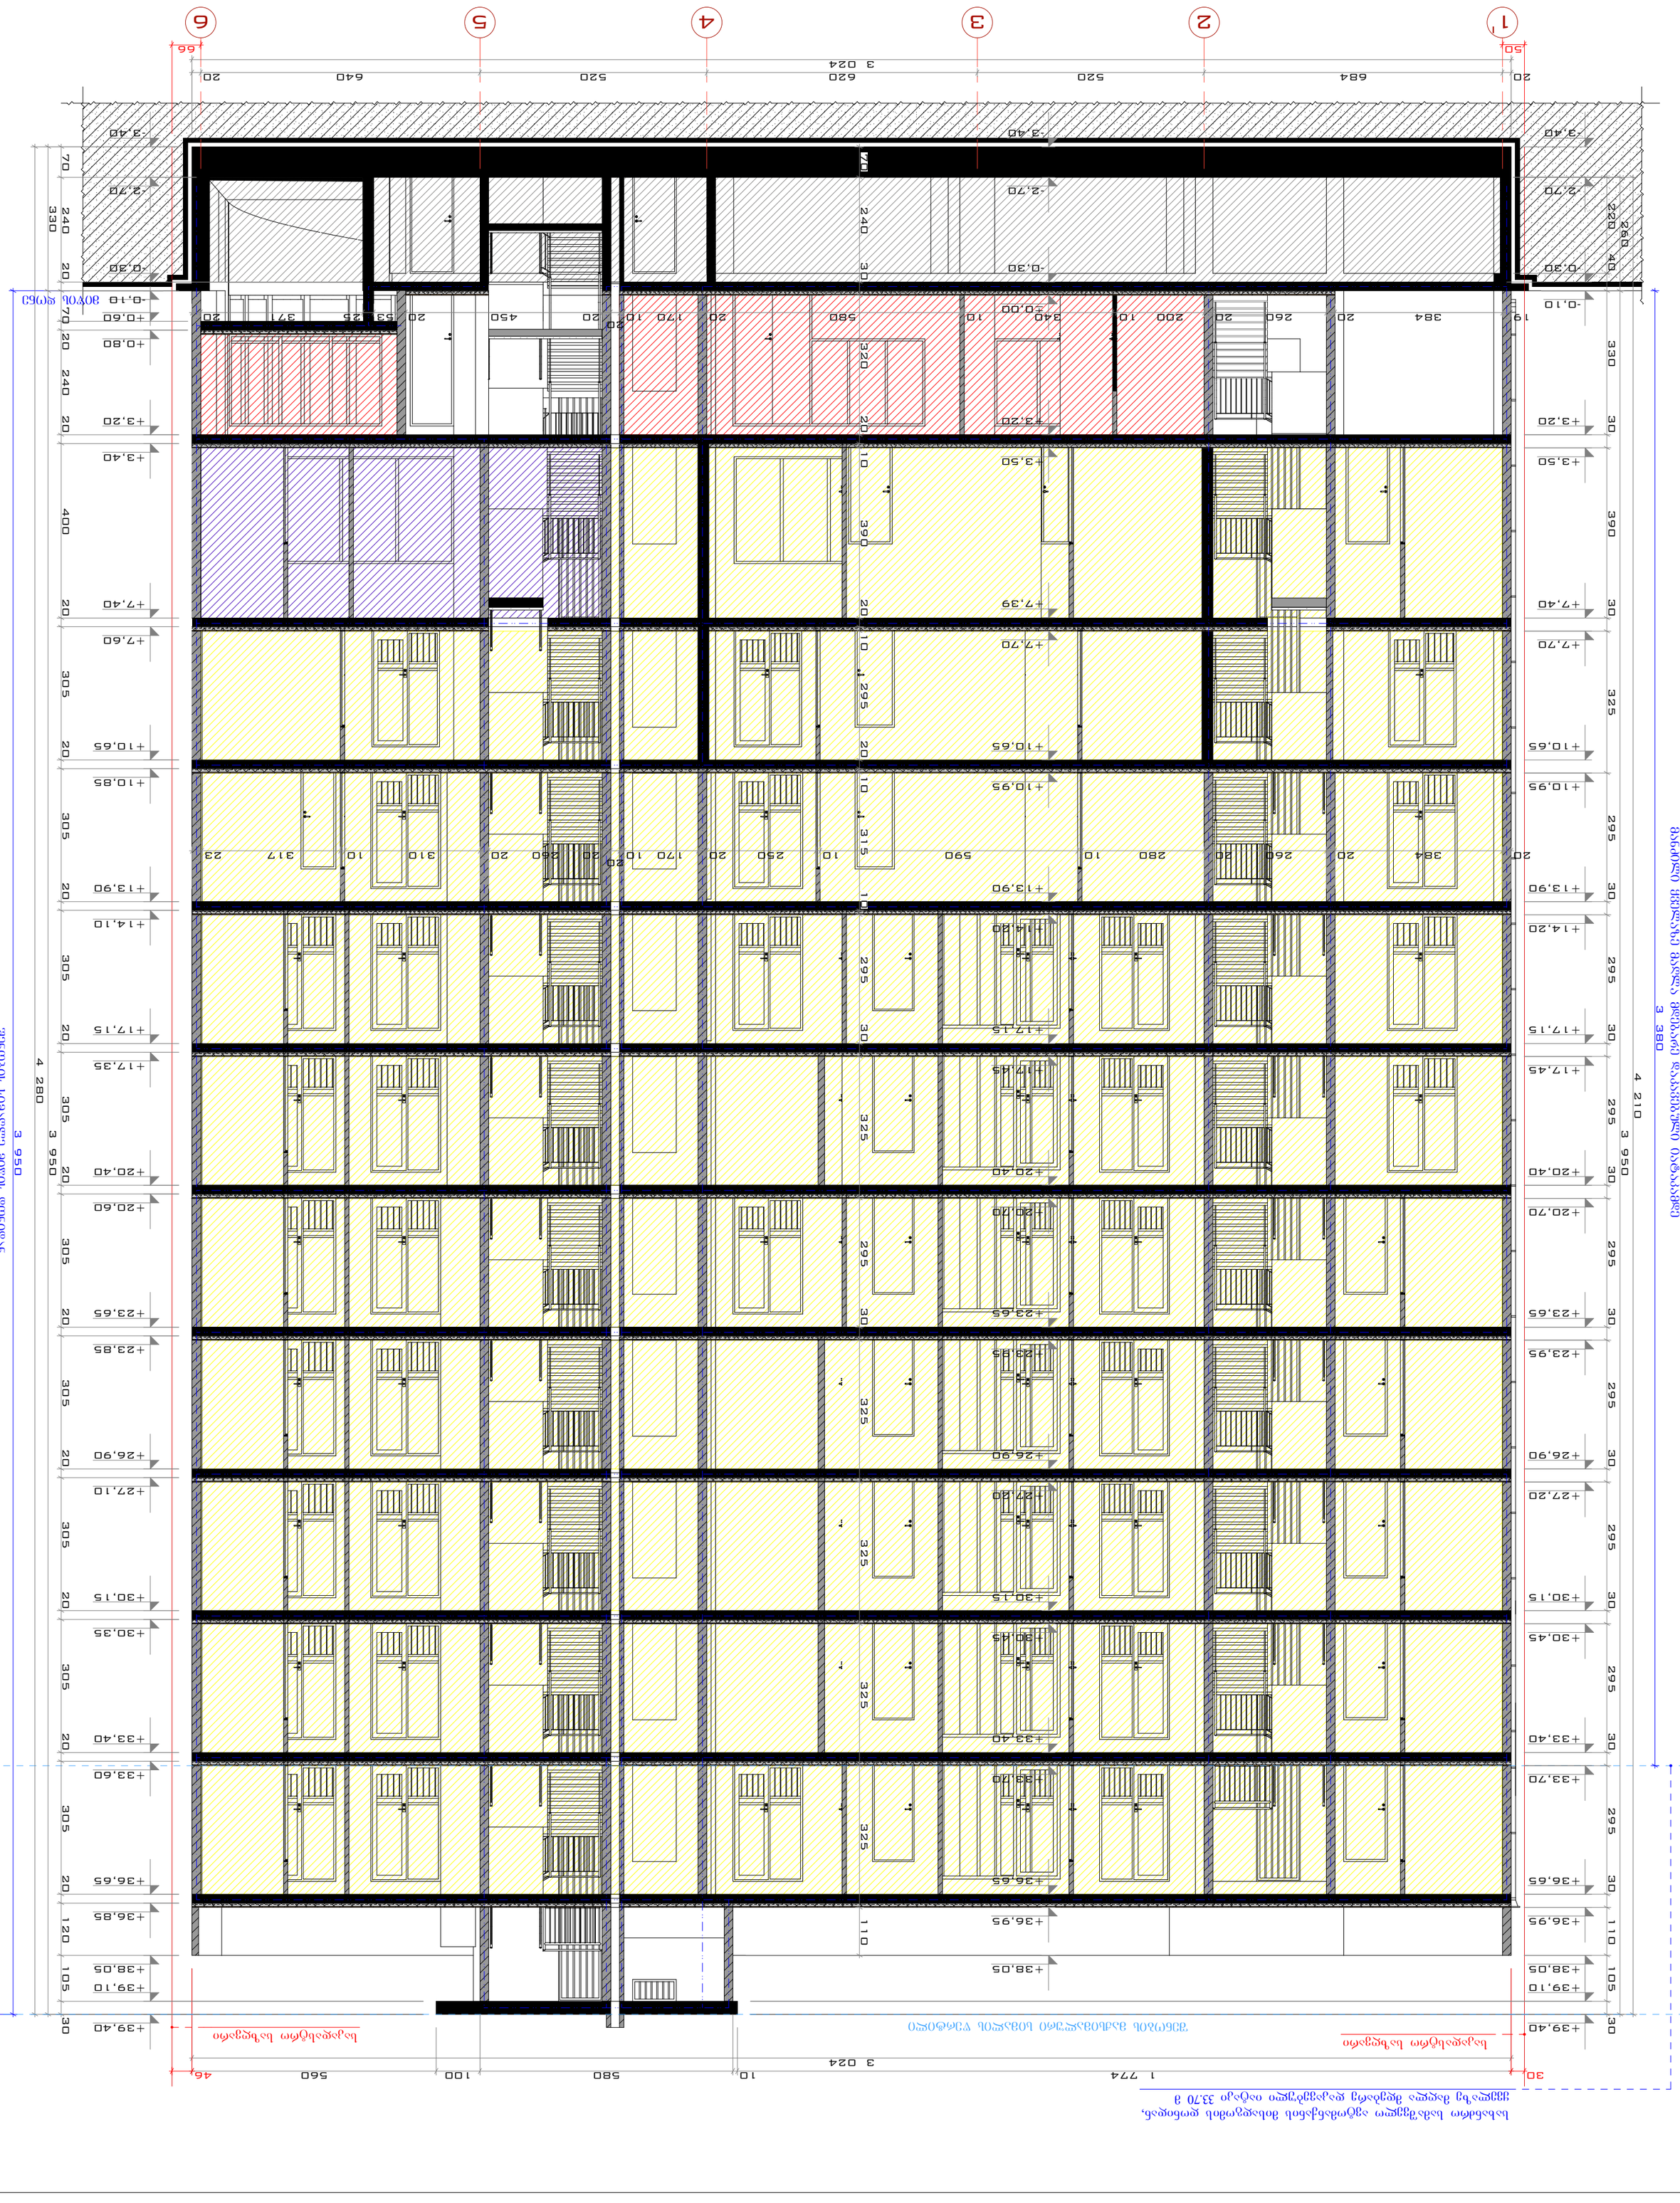
1 774
3 024
1
2
3
4
5
6
-0,10
-0,30
-2,70
-3,40
+0,60
+0,80
+3,20
+3,40
+7,40
+7,60
+10,65
+10,85
+13,90
+14,10
+17,15
+17,35
+20,40
+20,60
+23,65
+23,85
+26,90
+27,10
+30,15
+30,35
+33,40
+33,60
+36,65
+36,85
+38,05
+39,10
+39,40
+3,20
+3,50
+7,39
+7,70
+10,65
+10,95
+13,90
+14,20
+17,15
+17,45
+20,40
+20,70
+23,65
+23,95
+26,90
+27,20
+30,15
+30,45
+33,40
+33,70
+36,65
+36,95
+38,05
+39,10
+39,40
