შენიშვნა: სიმაღლის სქემა აგებულია გენ-გეგმის მიხედვით ჭრილ 1-1-ზე

სიმაღლის განმსაზღვრელი სქემა:

H=L/Y

L=10,84

Y=0.4

H=10,84/0.4

H=27,10

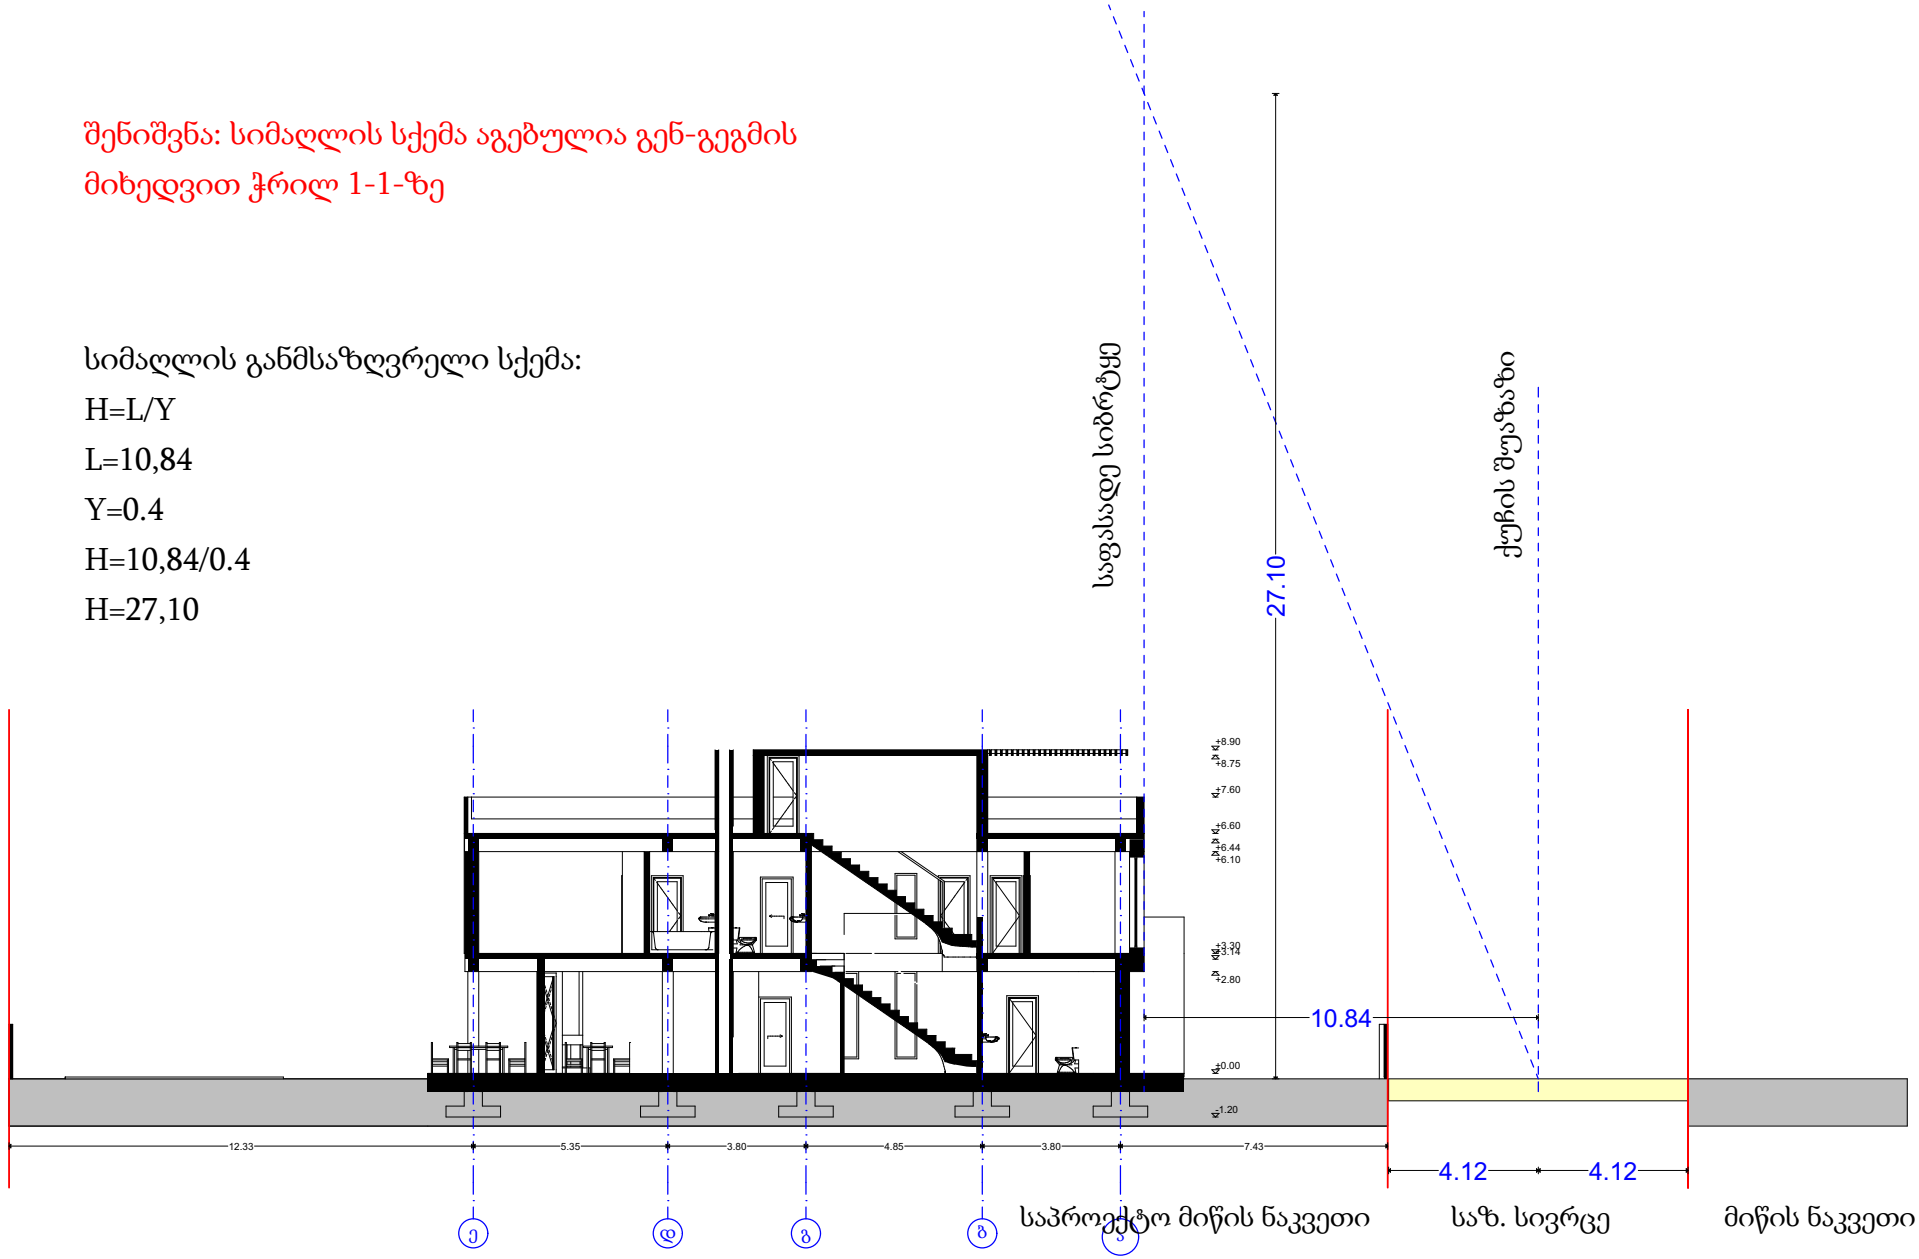

მთ. არქიტექტორი	გიგა ფევაძე	მის.	ქ. მცხეთა, სოფ. დიღომი	ინდივიდუალური ერთბინიანი საცხოვრებელი სახლი	A4
არქიტექტორი	თორნიკე ერისთავი	ს/ს:	01.72.14.064.362	სიმაღლის განმსაზღვრელი სქემა	მ. 1:200
ტელ. 595 69 44 74	gigafevadze@gmail.com	დამკვეთი.	ტატო მიროტაძე		თბილისი, 2021 წ.

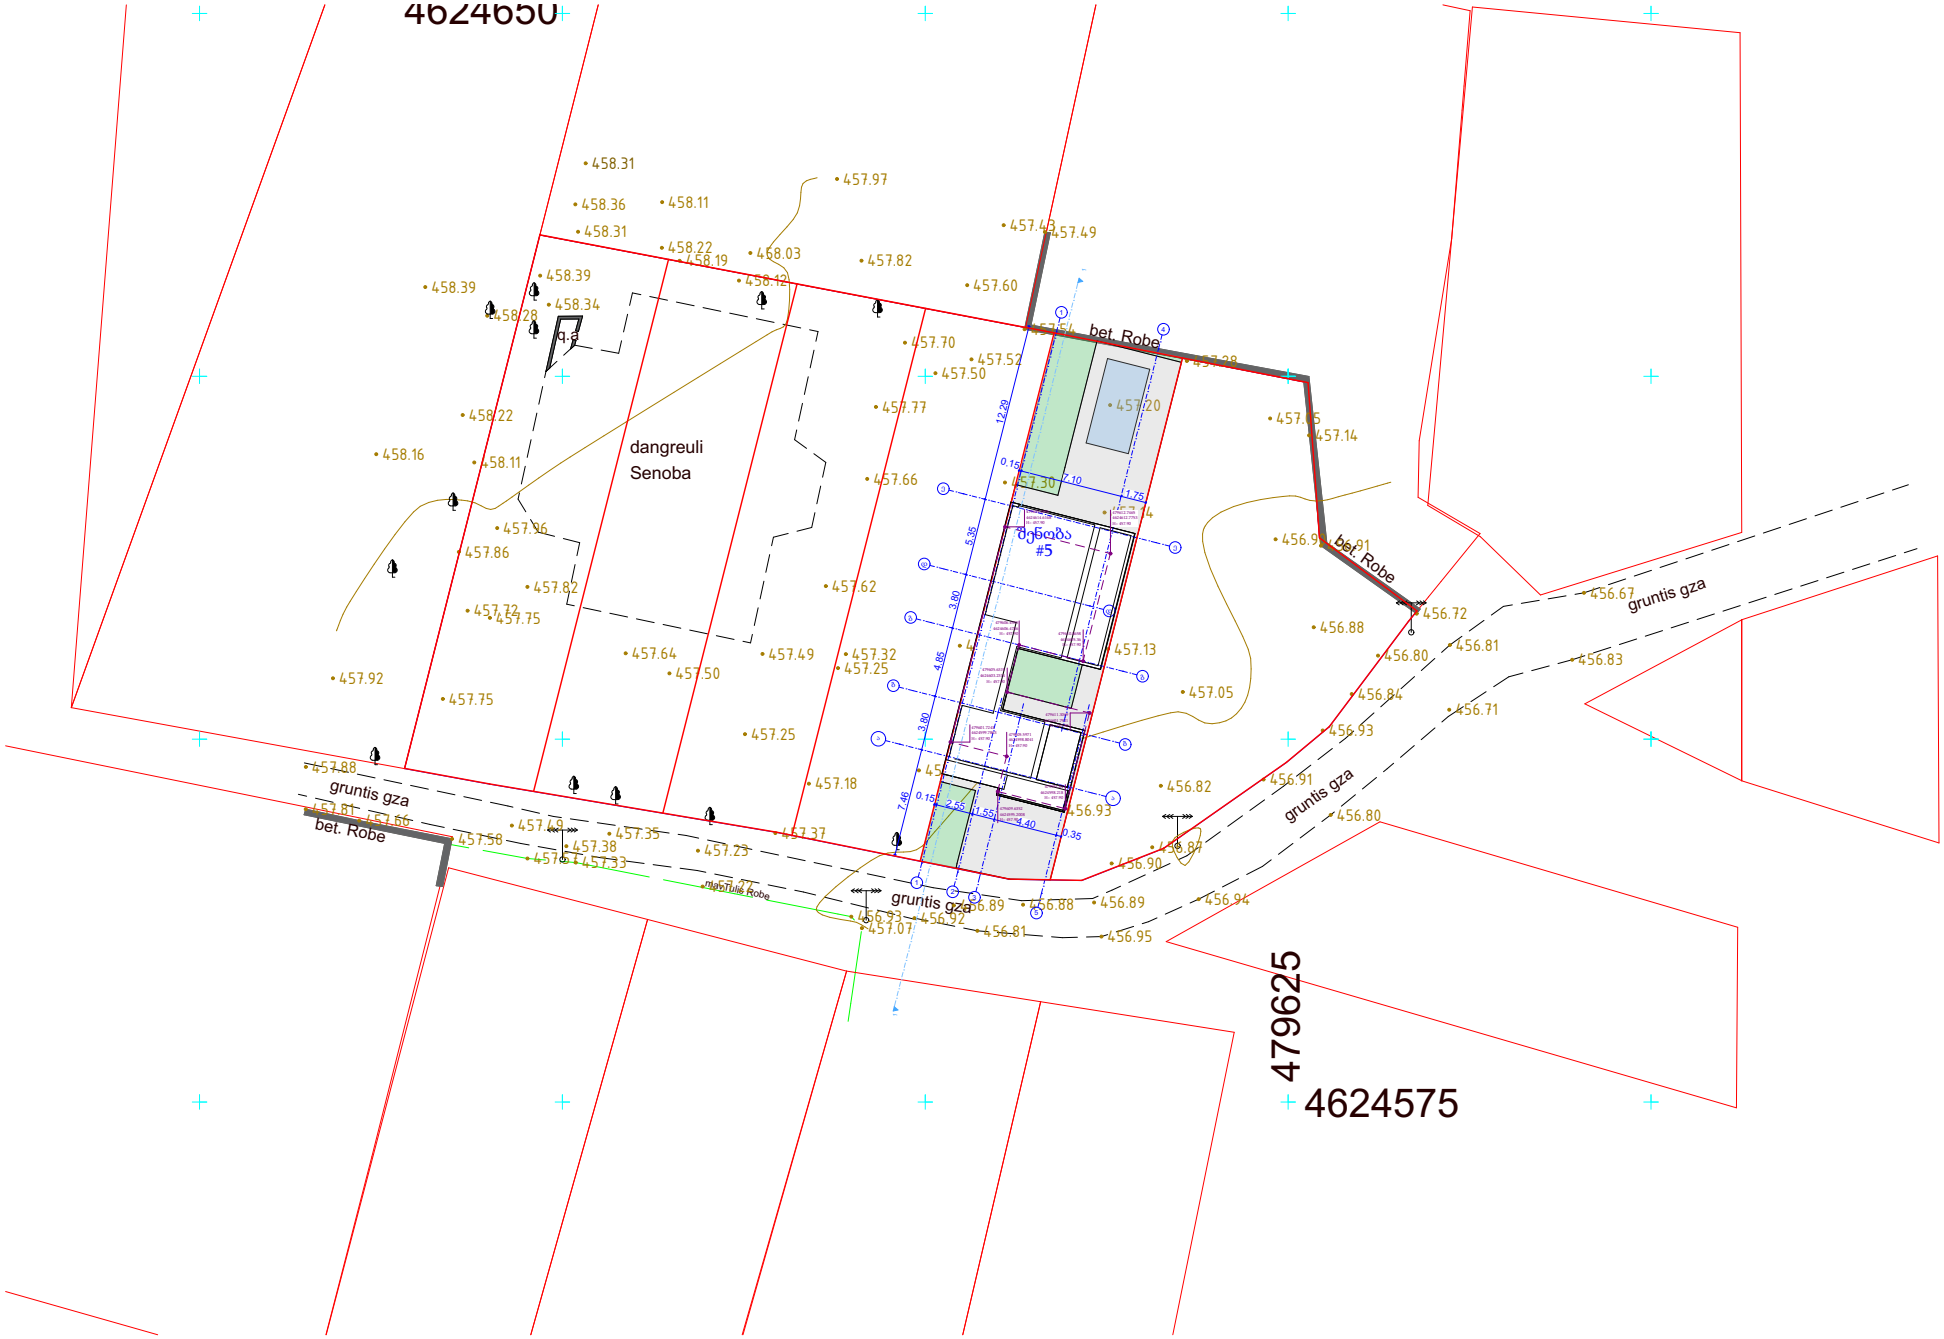

MAGNITUDE	მთ. არქიტექტორი	გიგა ფევაძე	მის.	ქ. მცხეთა, სოფ. დიღომი	ინდივიდუალური ერთბინიანი საცხოვრებელი სახლი
	არქიტექტორი	თორნიკე ერისთავი	ს/კ:	01.72.14.064.362	გენ-გეგმა
	ტელ. 595 69 44 74	gigafevadze@gmail.com	დამკვეთი.	ტატო მიროტაძე	

A4

მ. 1:500

თბილისი, 2021 წ.